




PLANO DE EMPRAZAMENTO
ESCALA 1 / 600

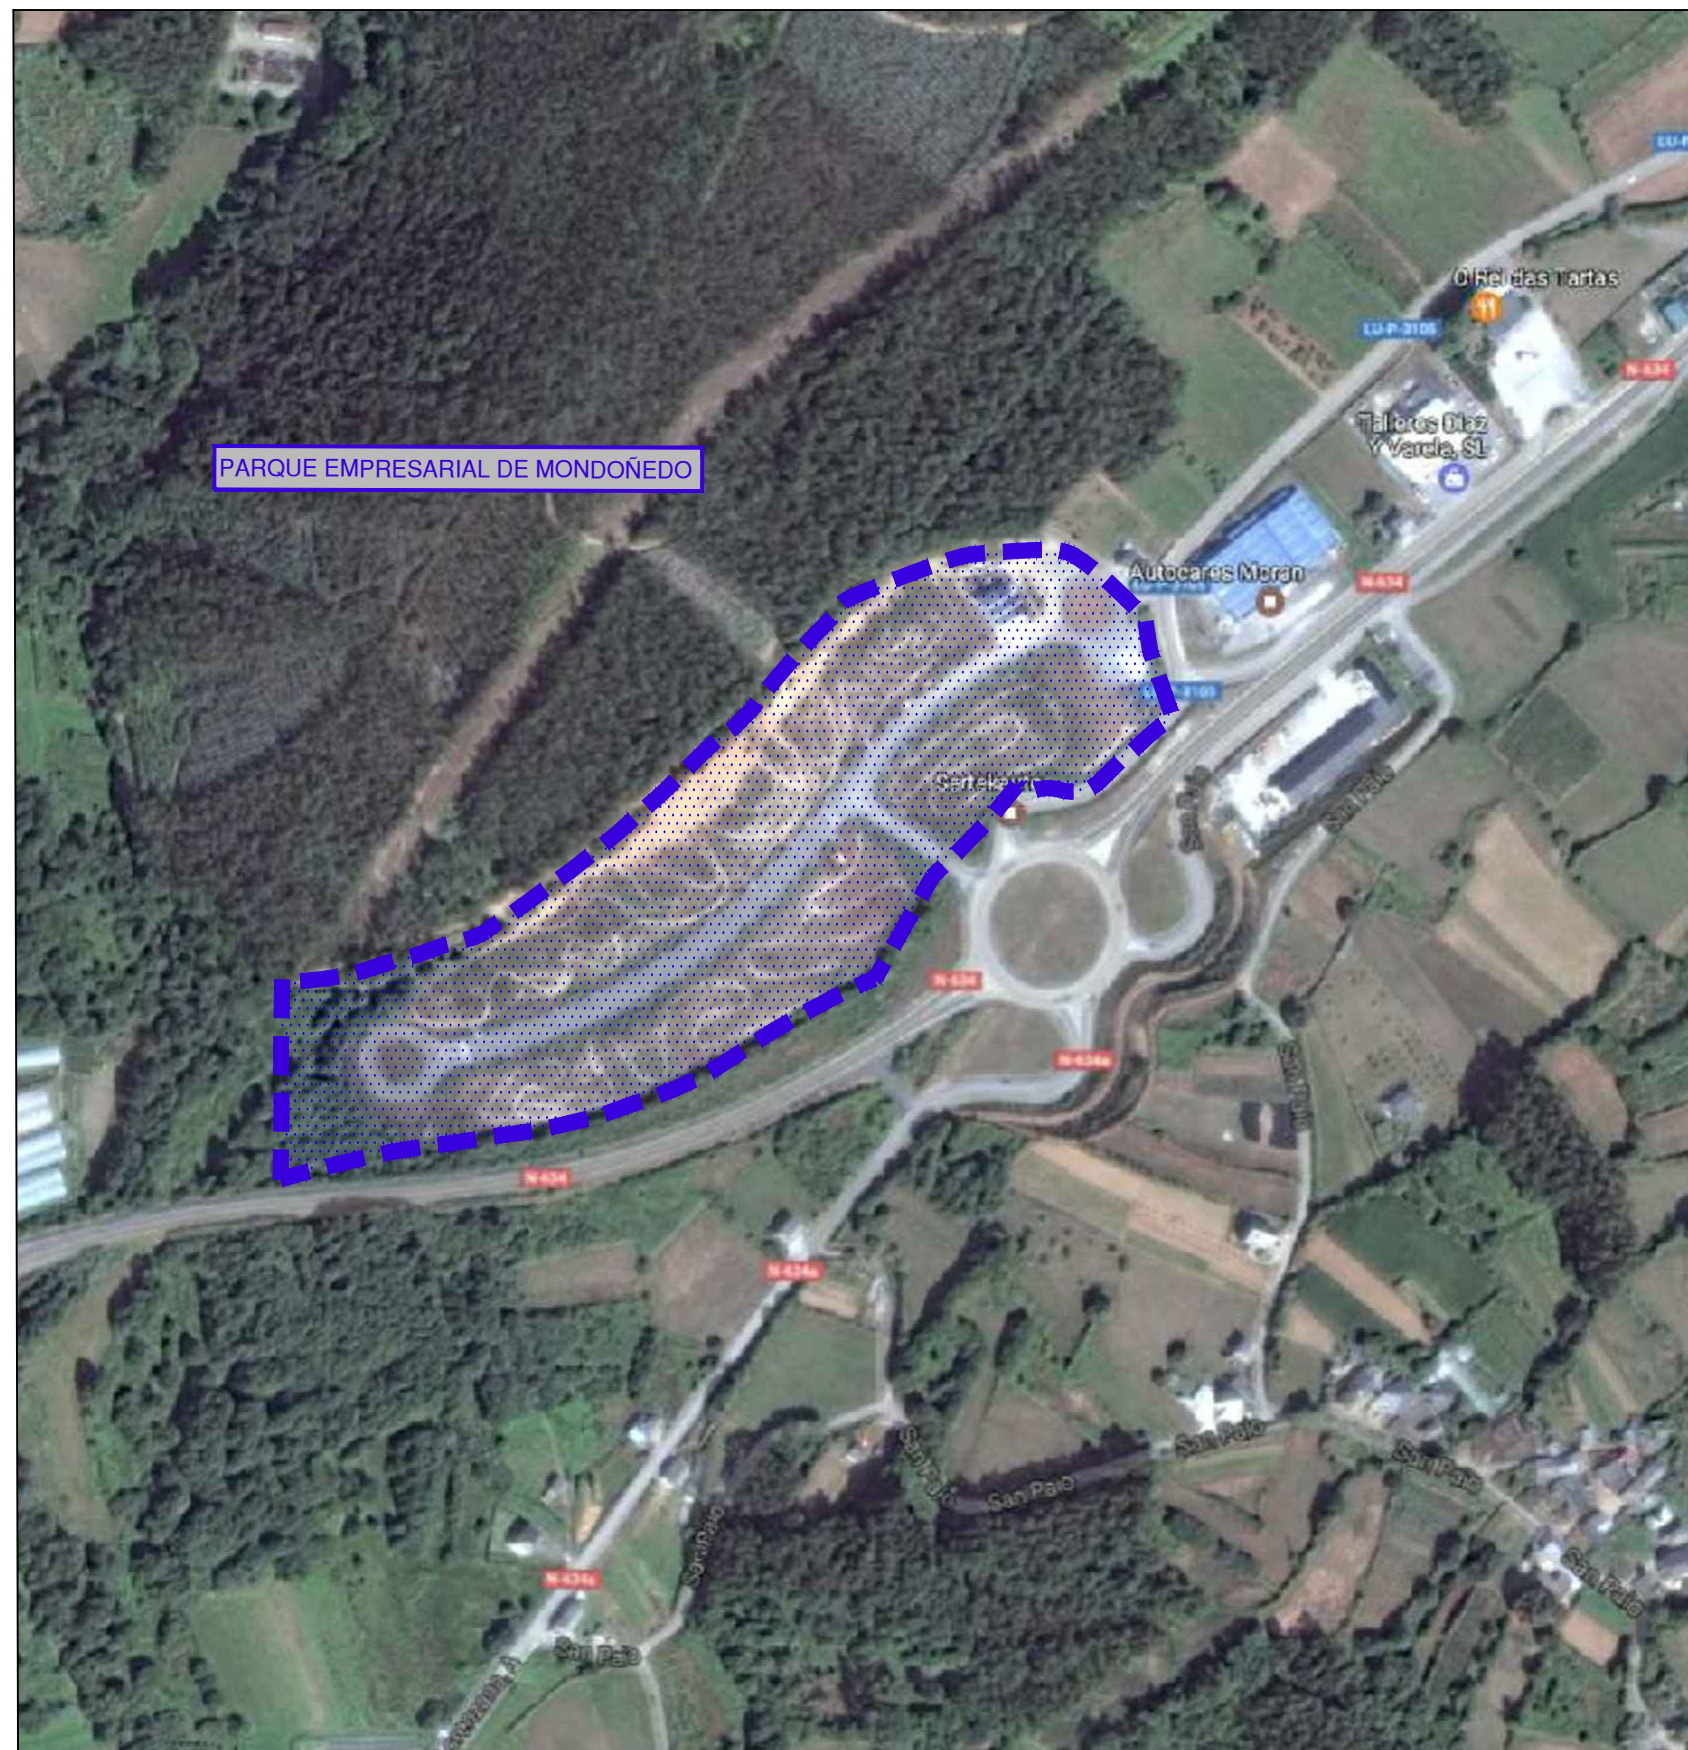

PLANO DE SITUACIÓN
SIN ESCALA

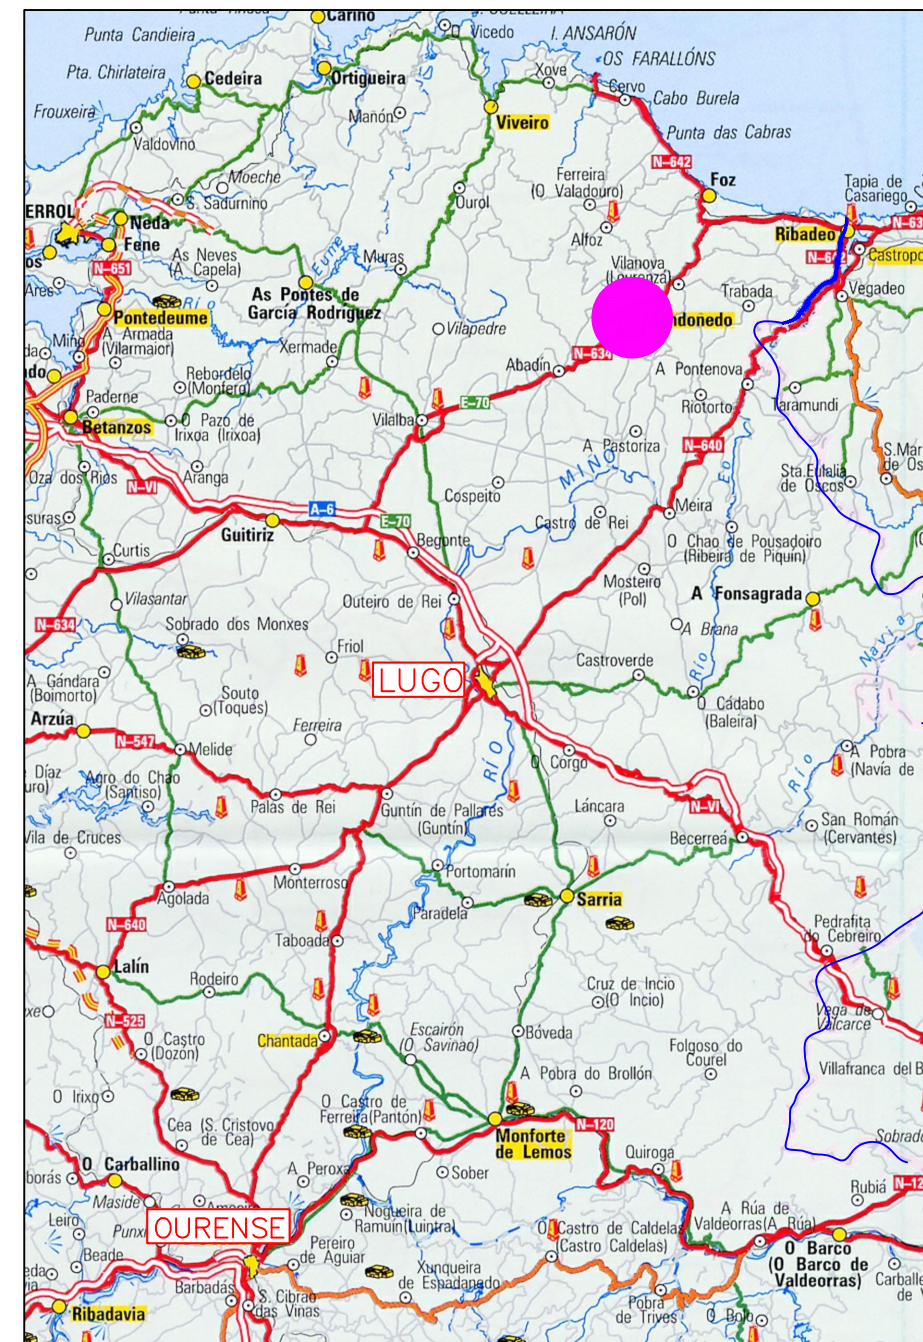

MODIFICACION PUNTUAL Nº2 DO PROXECTO SECTORIAL
DO PARQUE EMPRESARIAL DE MONDOËNEDO

TITULO: PLANO DE SITUACIÓN E EMPRAZAMENTO	NºPLANO: 1
PROMOTOR:  SUELO EMPRESARIAL DEL ATLÁNTICO S.L.	

ESCALA: VARIAS

FERNANDO LÓPEZ BELLÓN
Dpto. Técnico Xestión de Solo de Galicia - Xestur, S.A.



OUTUBRO 2017