


- Parcela Industrial Lucrativa
- Equipamiento Comercial Lucrativo
- Equipamiento Social
- Equipamiento Deportivo
- Red Viaria
- Aparcamientos
- Zona Verde
- Espacio Libre Asociado a Zona Verde

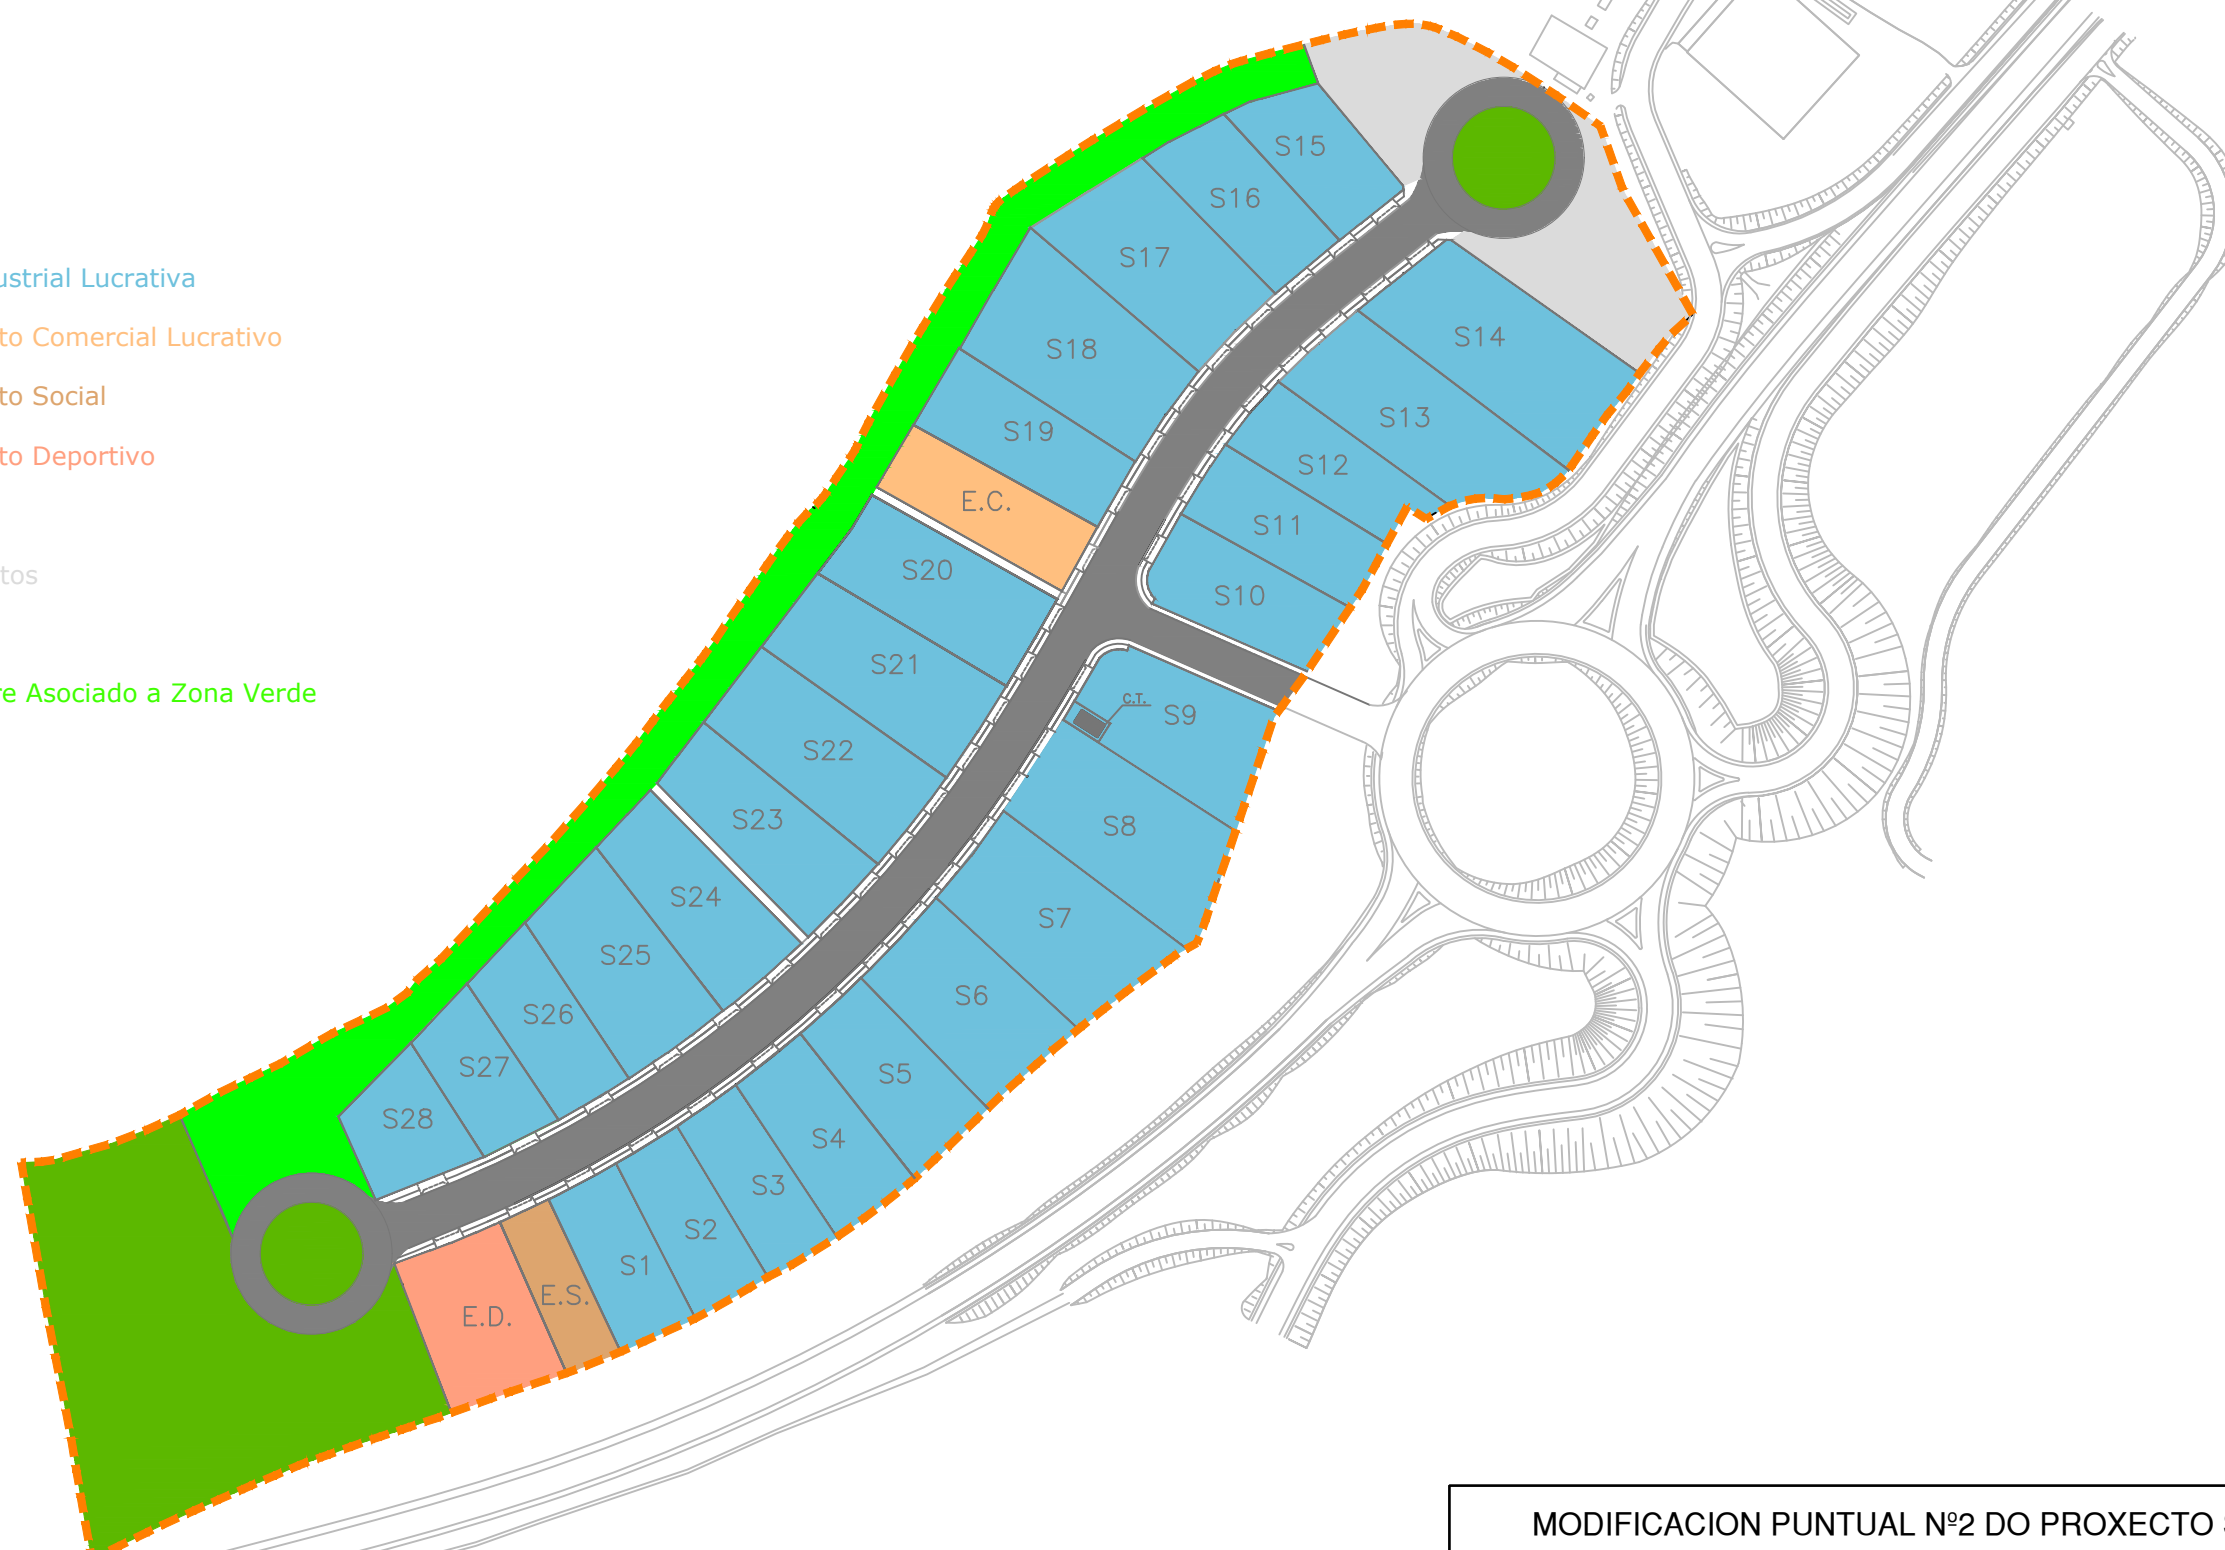

MODIFICACION PUNTUAL Nº2 DO PROXECTO SECTORIAL DO PARQUE EMPRESARIAL DE MONDOÑEDO	
TITULO: PLANO DE ZONIFICACIÓN E USOS	NºPLANO: 2
PROMOTOR: SUELO EMPRESARIAL DEL ATLÁNTICO S.L.	
FERNANDO LÓPEZ BELLÓN Dpto. Técnico Xestión de Solo de Galicia - Xestur, SA	 OUTUBRO 2017

ESCALA: 1/2.000