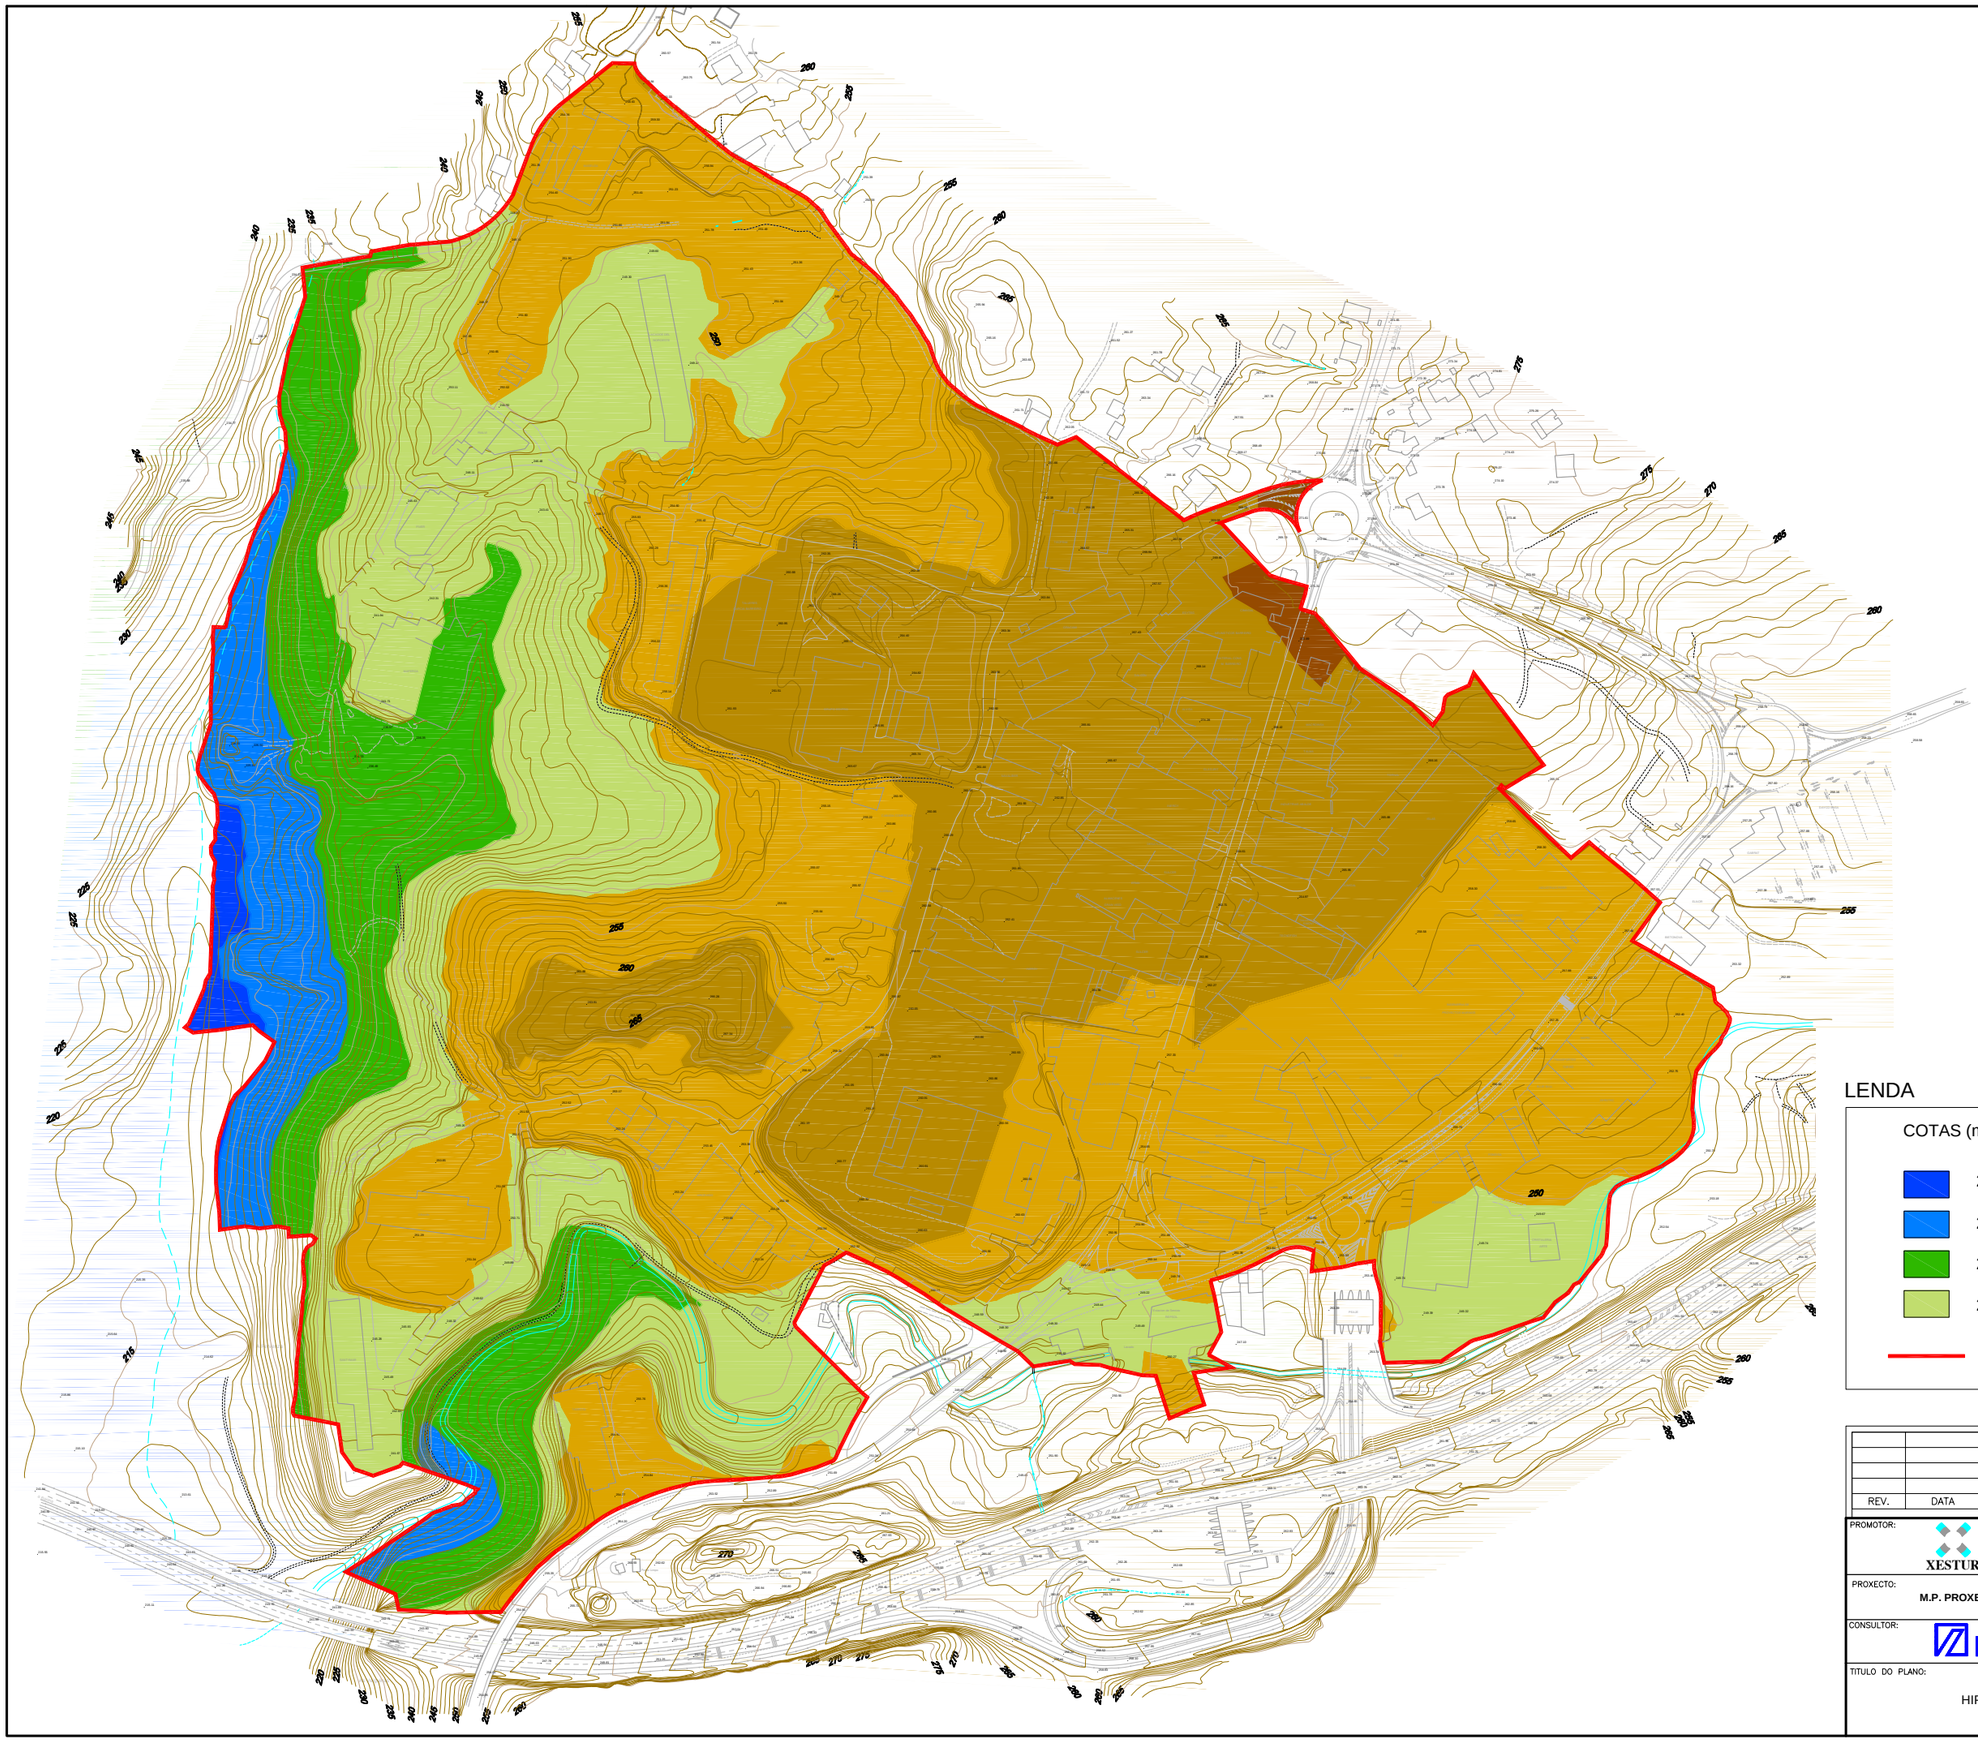

LENDA

COTAS (m)

- 210 - 220
- 220 - 230
- 230 - 240
- 240 - 250
- 250 - 260
- 260 - 270
- 270 - 280

LÍMITE DE PARQUE EMPRESARIAL

REV.	DATA	OBXECTO REVISION	REALIZADO	COMPROBADO

PROMOTOR: XESTUR — Xestión do Solo de Galicia-Xestur, S.A.

PROXECTO: M.P. PROXECTO SECTORIAL DO POLÍGONO INDUSTRIAL DE A PASAXE

N.E.: 14.336

CONSULTOR: idom

AUTORES DO PROXECTO: ALBERTO SÁNCHEZ MARTÍN — XAQUÍN BEIROA RAPOSO

TITULO DO PLANO: HIPSOMETRÍA

ESCALA: A1 1:2.000 A3 1:4.000

DATA: SETEMBRO 2.015

Nº PLANO: 1.10

FOLLA 1 DE 1