




ESCALA: 1/2.000

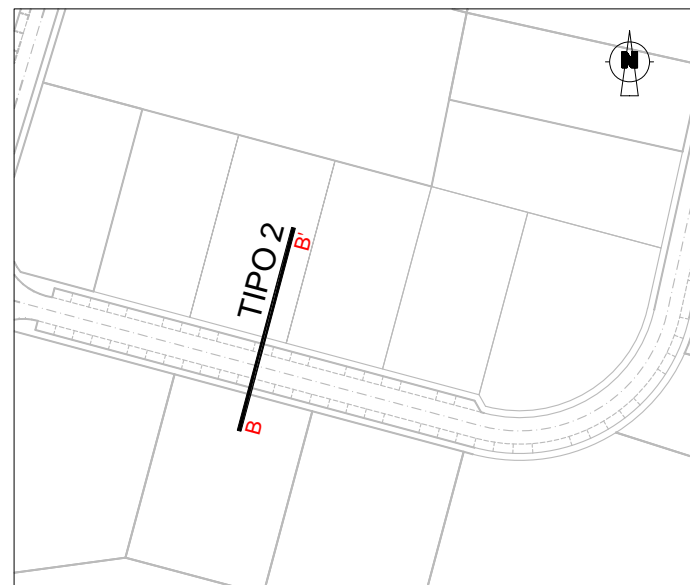

ESCALA: 1/2.000

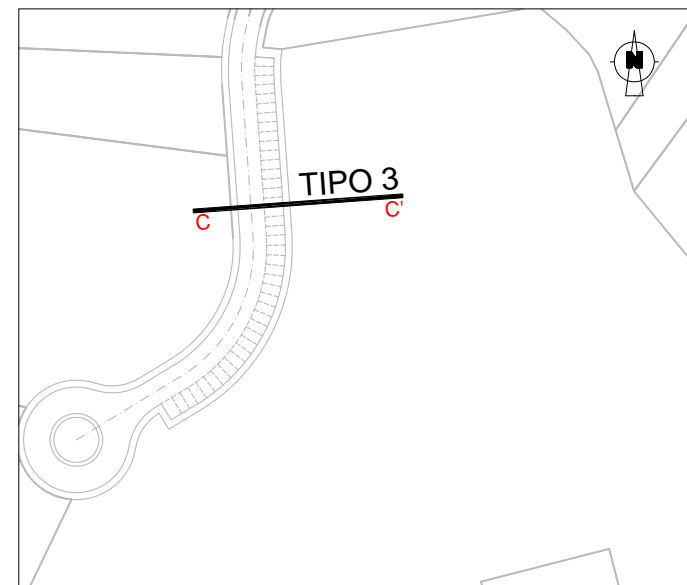


ESCALA: 1/2.000

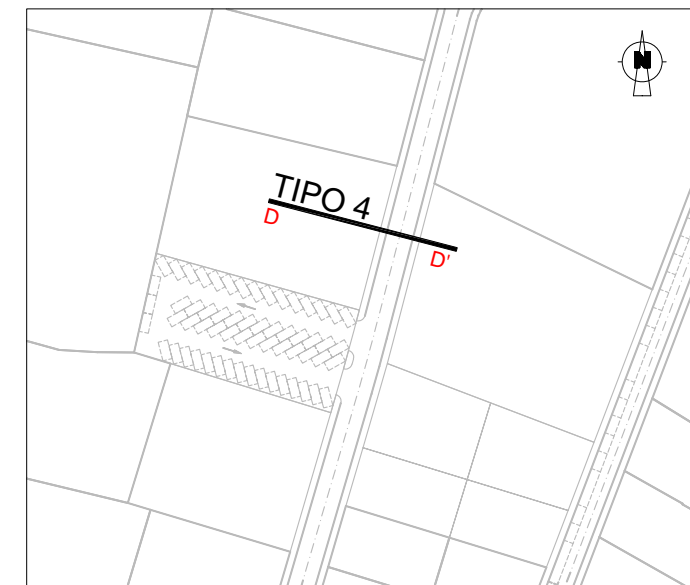

ESCALA: 1/2.000


SECCIÓN TIPO 1

A - A'

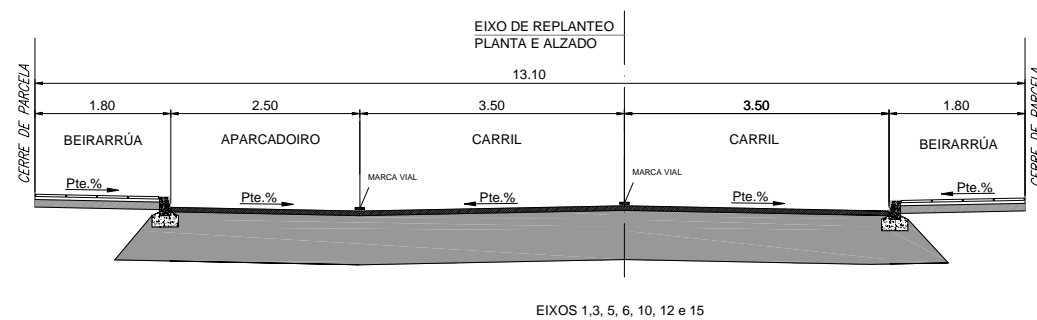


SECCIÓN TIPO 2

B - B'

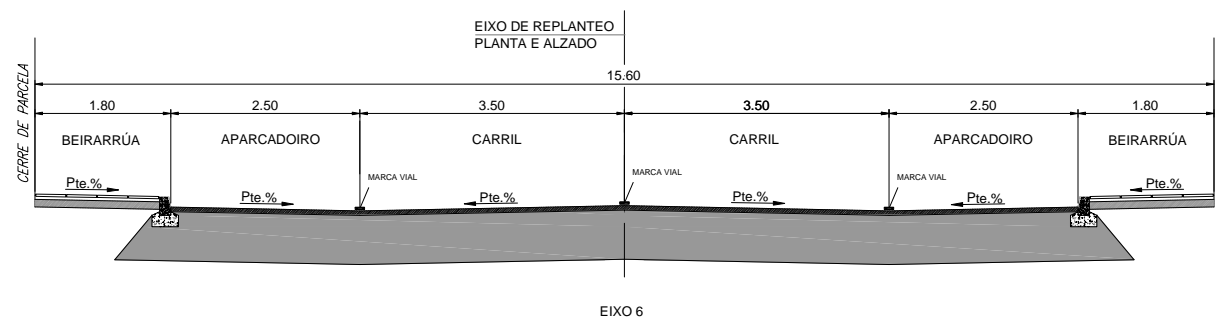



SECCIÓN TIPO 3

C - C'

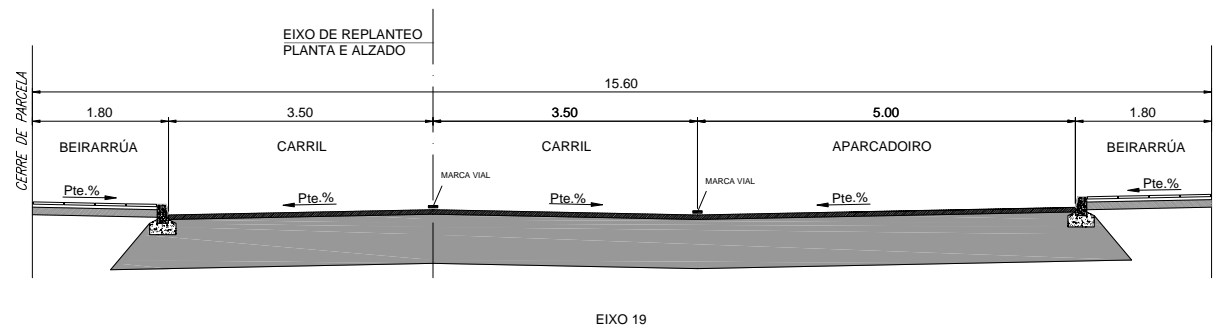

SECCIÓN TIPO 4

D - D'

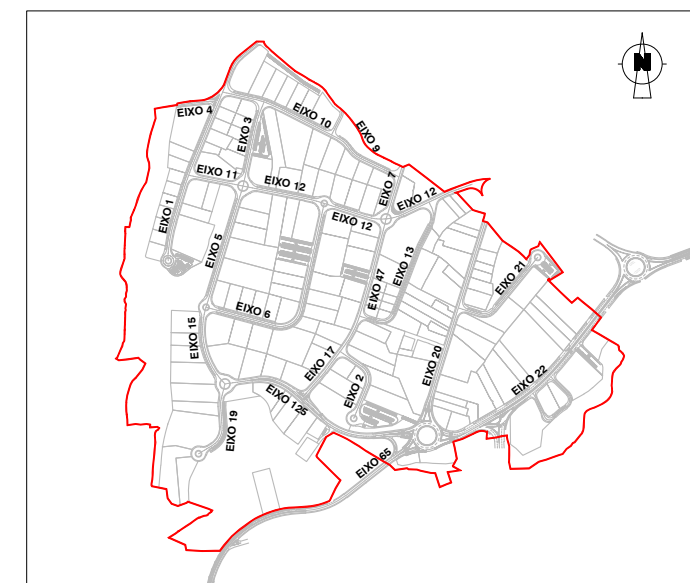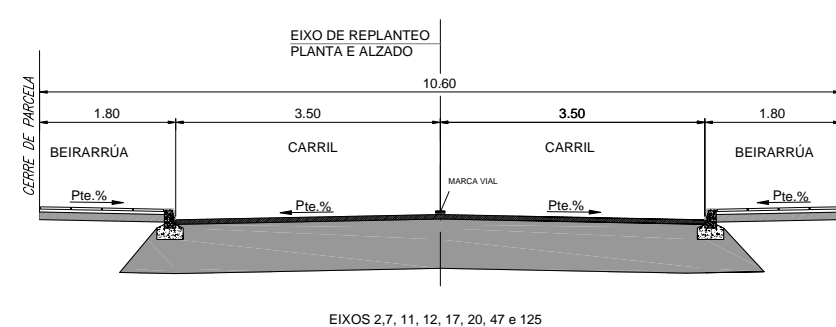

ESCALA: 1/15.000

| REV. | DATA | OBXECTO REVISION | REALIZADO | COMPROBADO |
|------|------|------------------|-----------|------------|
| | | | | |
| | | | | |
| | | | | |

PROMOTOR: **Xestión do Solo de Galicia-Xestur, S.A.**

PROXECTO: **M.P. PROXECTO SECTORIAL DO POLÍGONO INDUSTRIAL DE A PASAXE**

CONSULTOR: **idom**

AUTORES DO PROXECTO: **ALBERTO SÁNCHEZ MARTÍN** **XAGUÍN BEIROA RAPOSO**

TITULO DO PLANO: **SECCIÓNS TIPO**

ESCALA: A1 1:50 A3 1:100

Nº PLANO: 2.5

DATA: **SETEMBRO 2.015**

N.E.: 14.336

FOLLA 1 DE 2

