




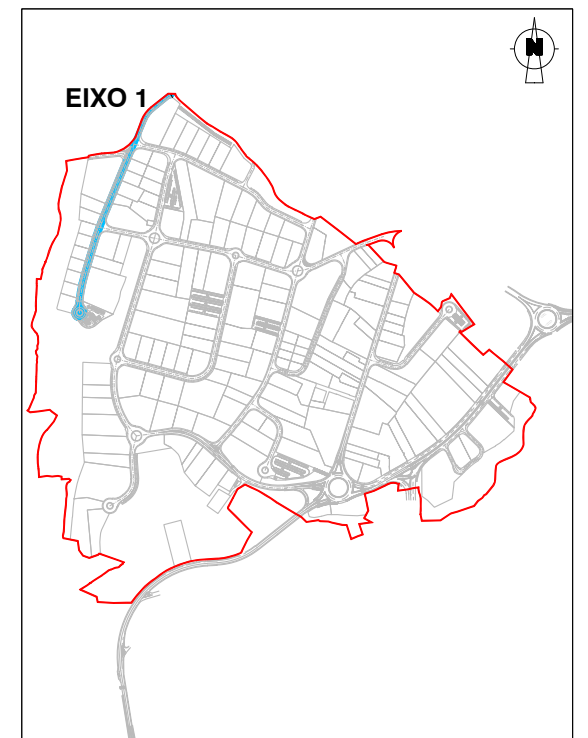

ESCALA: 1/2.000

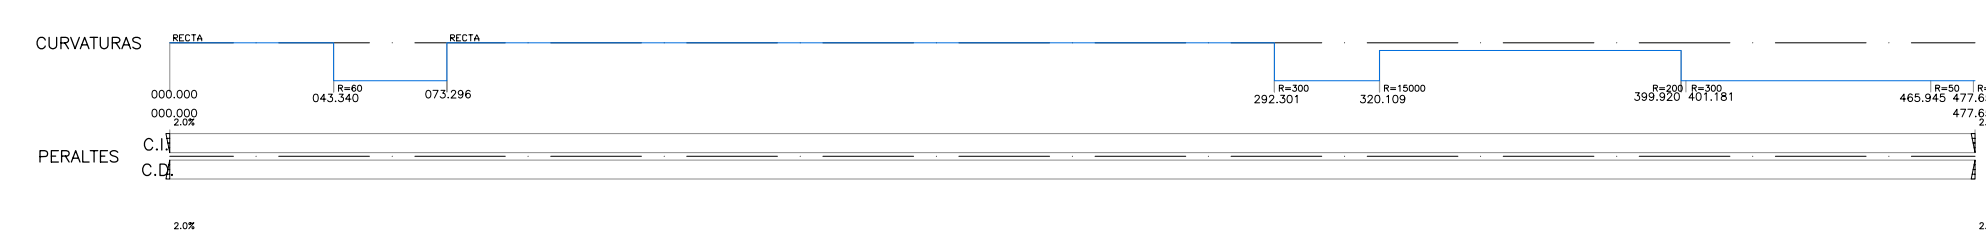

ESCALA: 1/15.000

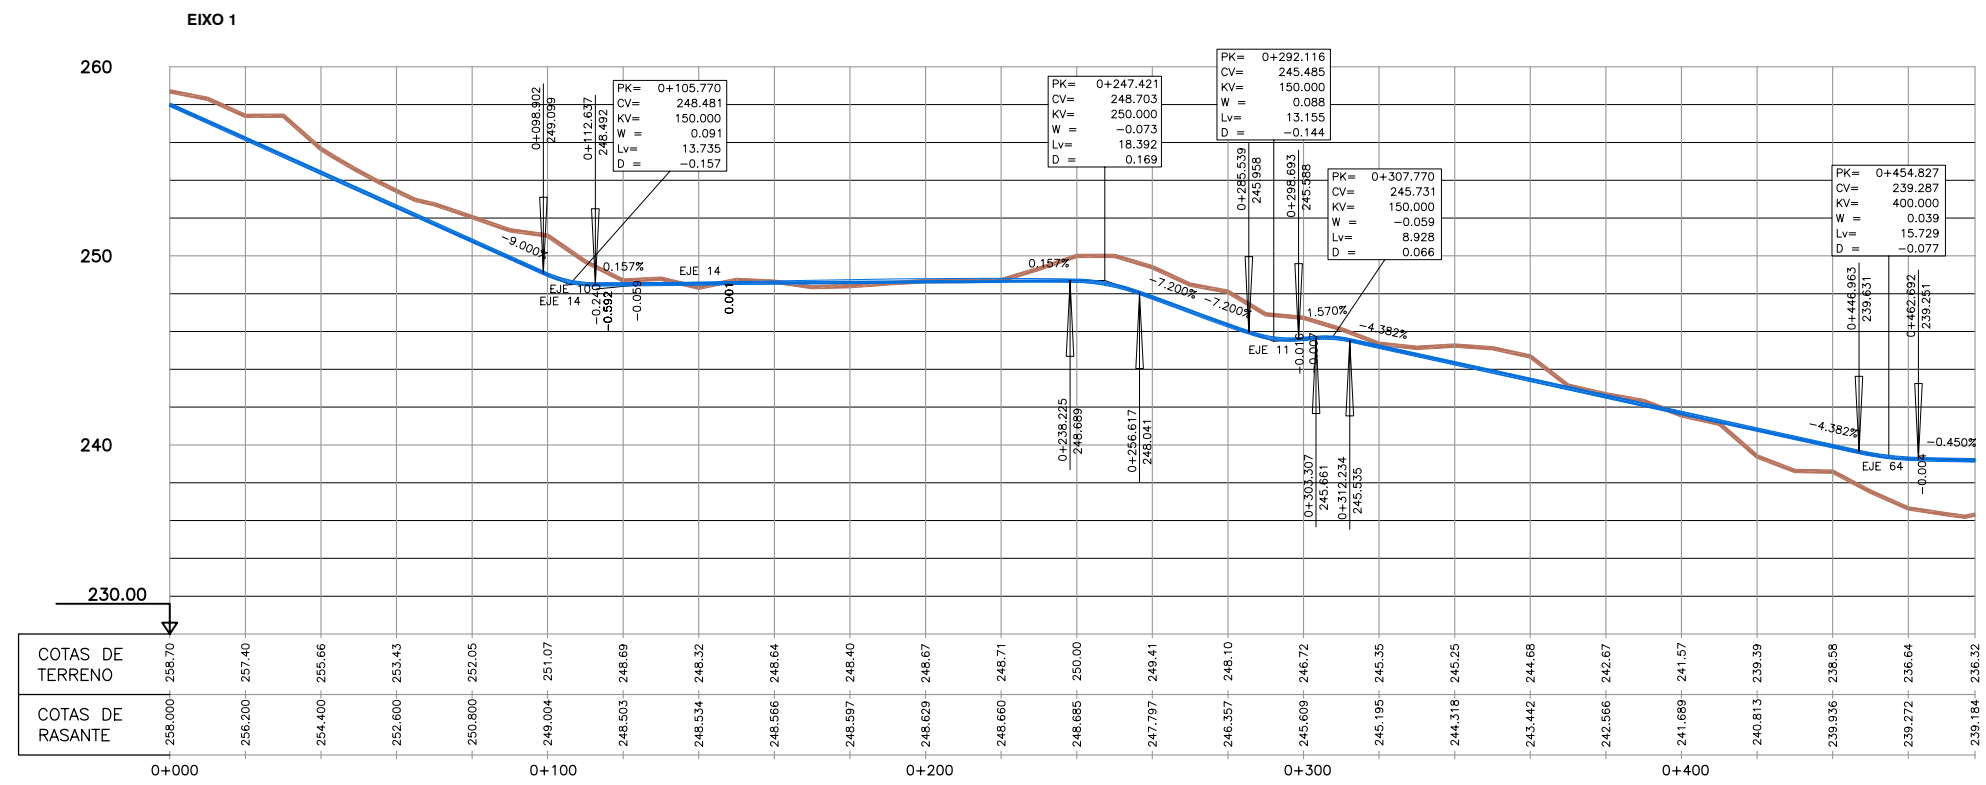

REV.	DATA	OBXECTO REVISION	REALIZADO	COMPROBADO

PROMOTOR: **Xestión do Solo de Galicia-Xestur, S.A.**

PROXECTO: **M.P. PROXECTO SECTORIAL DO POLIGONO INDUSTRIAL DE A PASAXE**

CONSULTOR: **idom**

AUTORES DO PROXECTO: ALBERTO SANCHEZ MARTIN, XAGUIN BEIROA RAPOSO

TITULO DO PLANO: **PERFIS LONXITUDINAIS VIARIO EIXO 1**


ESCALA: EH: 1/2.000, EV: 1/400

Nº PLANO: 2.6


DATA: SETEMBRO 2.015

N.E.: 14.336


FOLLA 1 DE 18

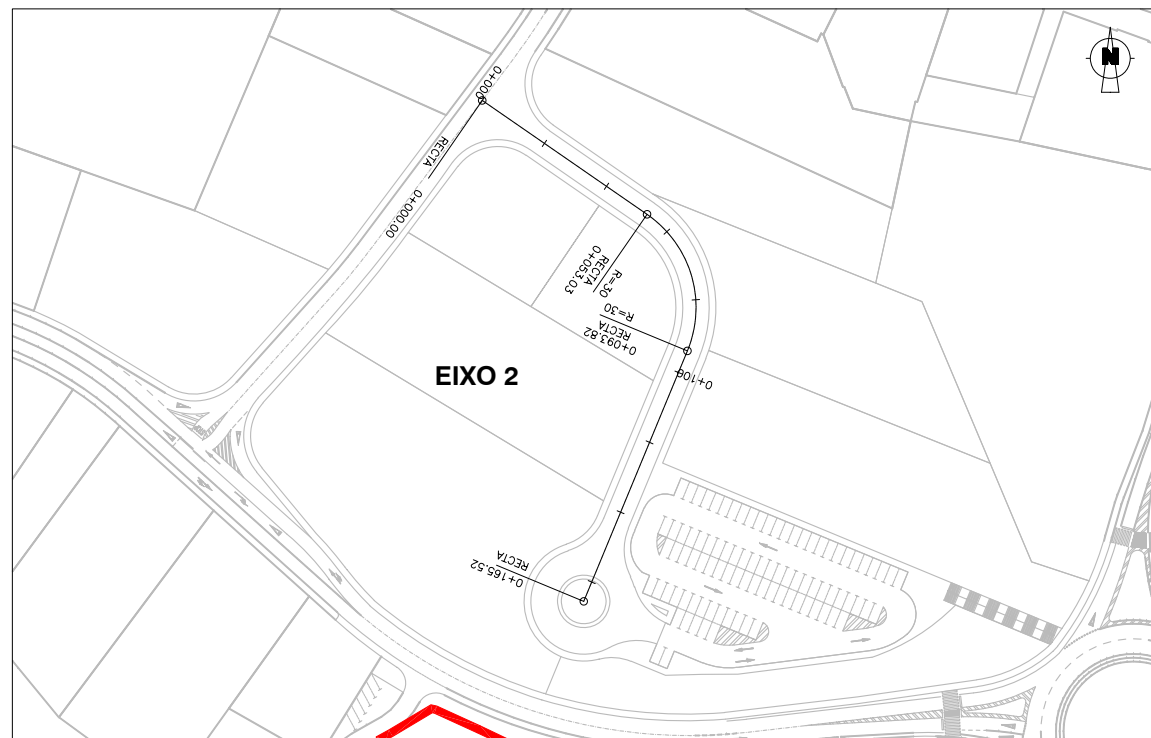





ESCALA: 1/2.000

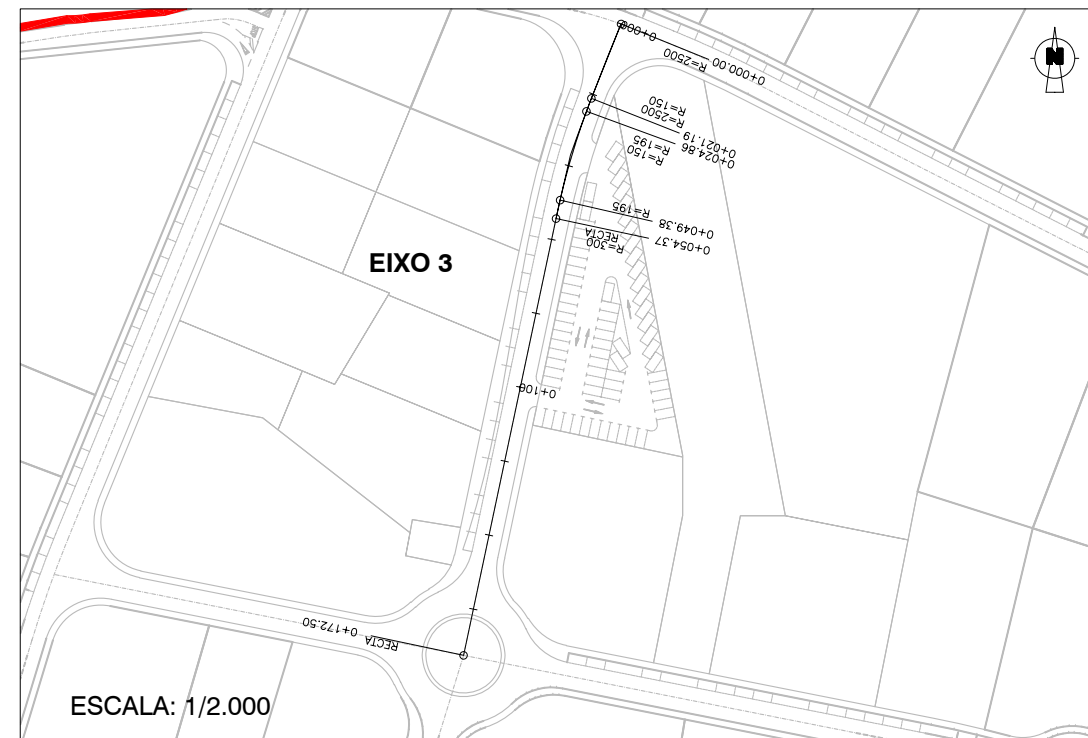

ESCALA: 1/2.000

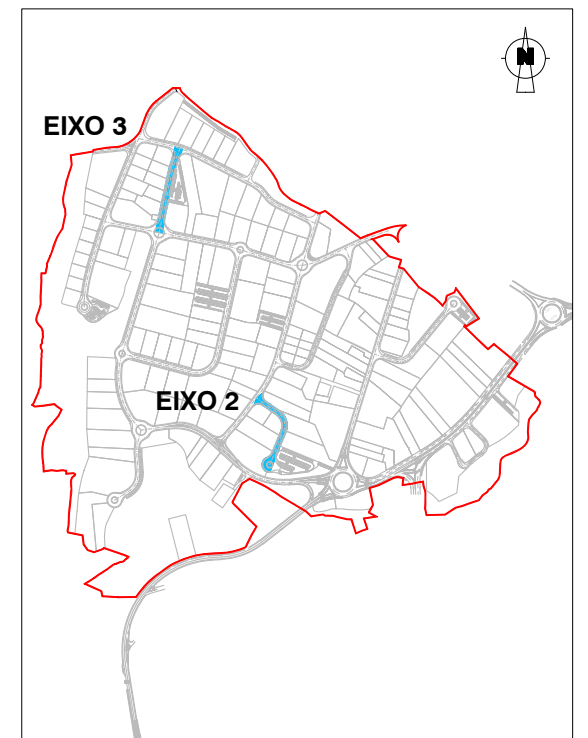

ESCALA: 1/15.000

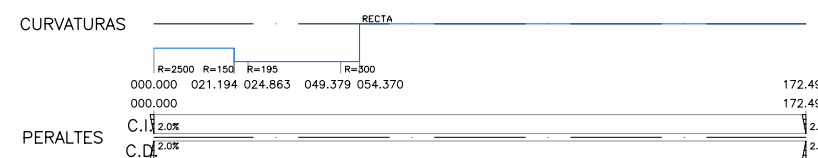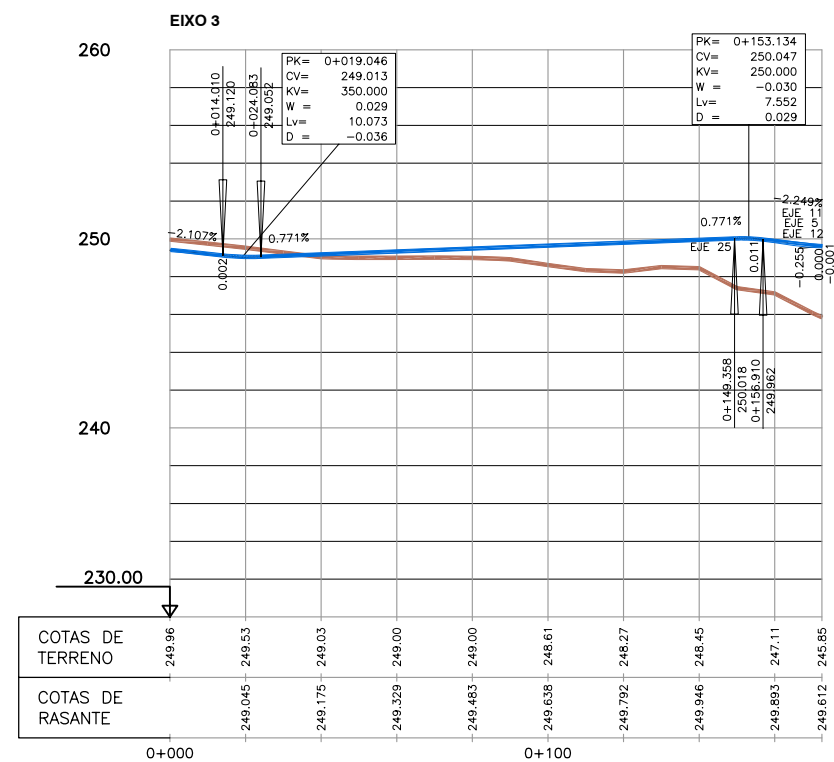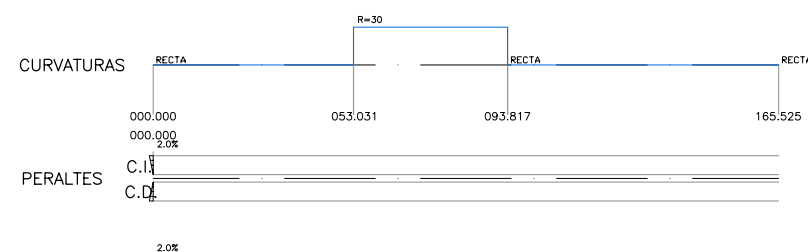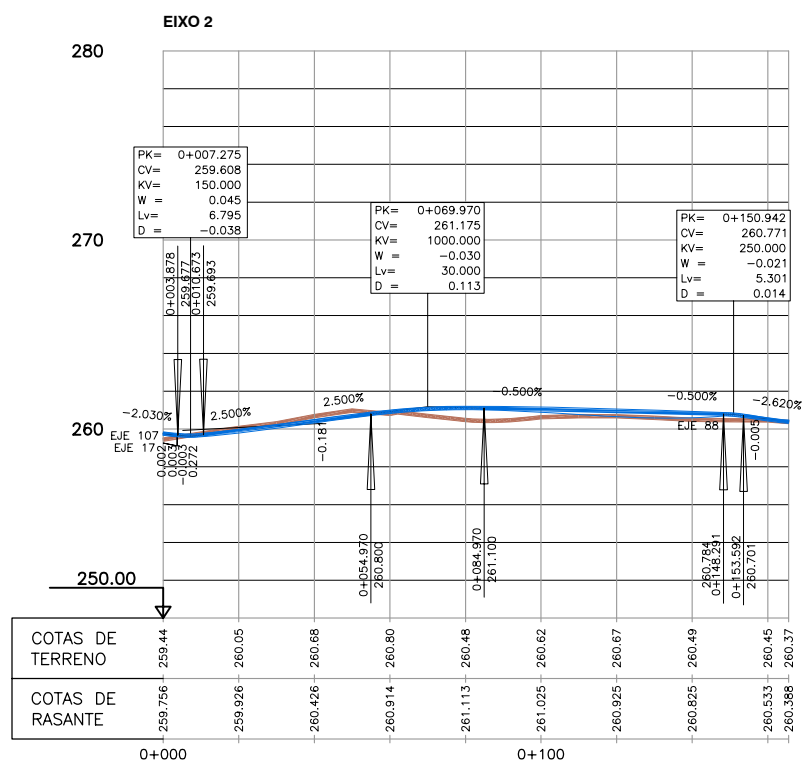

REV.	DATA	OBXECTO	REVISION	REALIZADO	COMPROBADO

PROMOTOR: **Xestión do Solo de Galicia-Xestur, S.A.**

PROXECTO: **M.P. PROXECTO SECTORIAL DO POLIGONO INDUSTRIAL DE A PASAXE**

CONSULTOR: **idom**

AUTORES DO PROXECTO: ALBERTO SANCHEZ MARTIN, XAGUIN BEIROA RAPOSO


TITULO DO PLANO: **PERFIS LONXITUDINAIS VIARIO EIXOS 2-3**

ESCALA: EH: 1/2.000, EV: 1/400


DATA: **SETEMBRO 2.015**

Nº PLANO: 2.6


FOLLA 2 DE 18

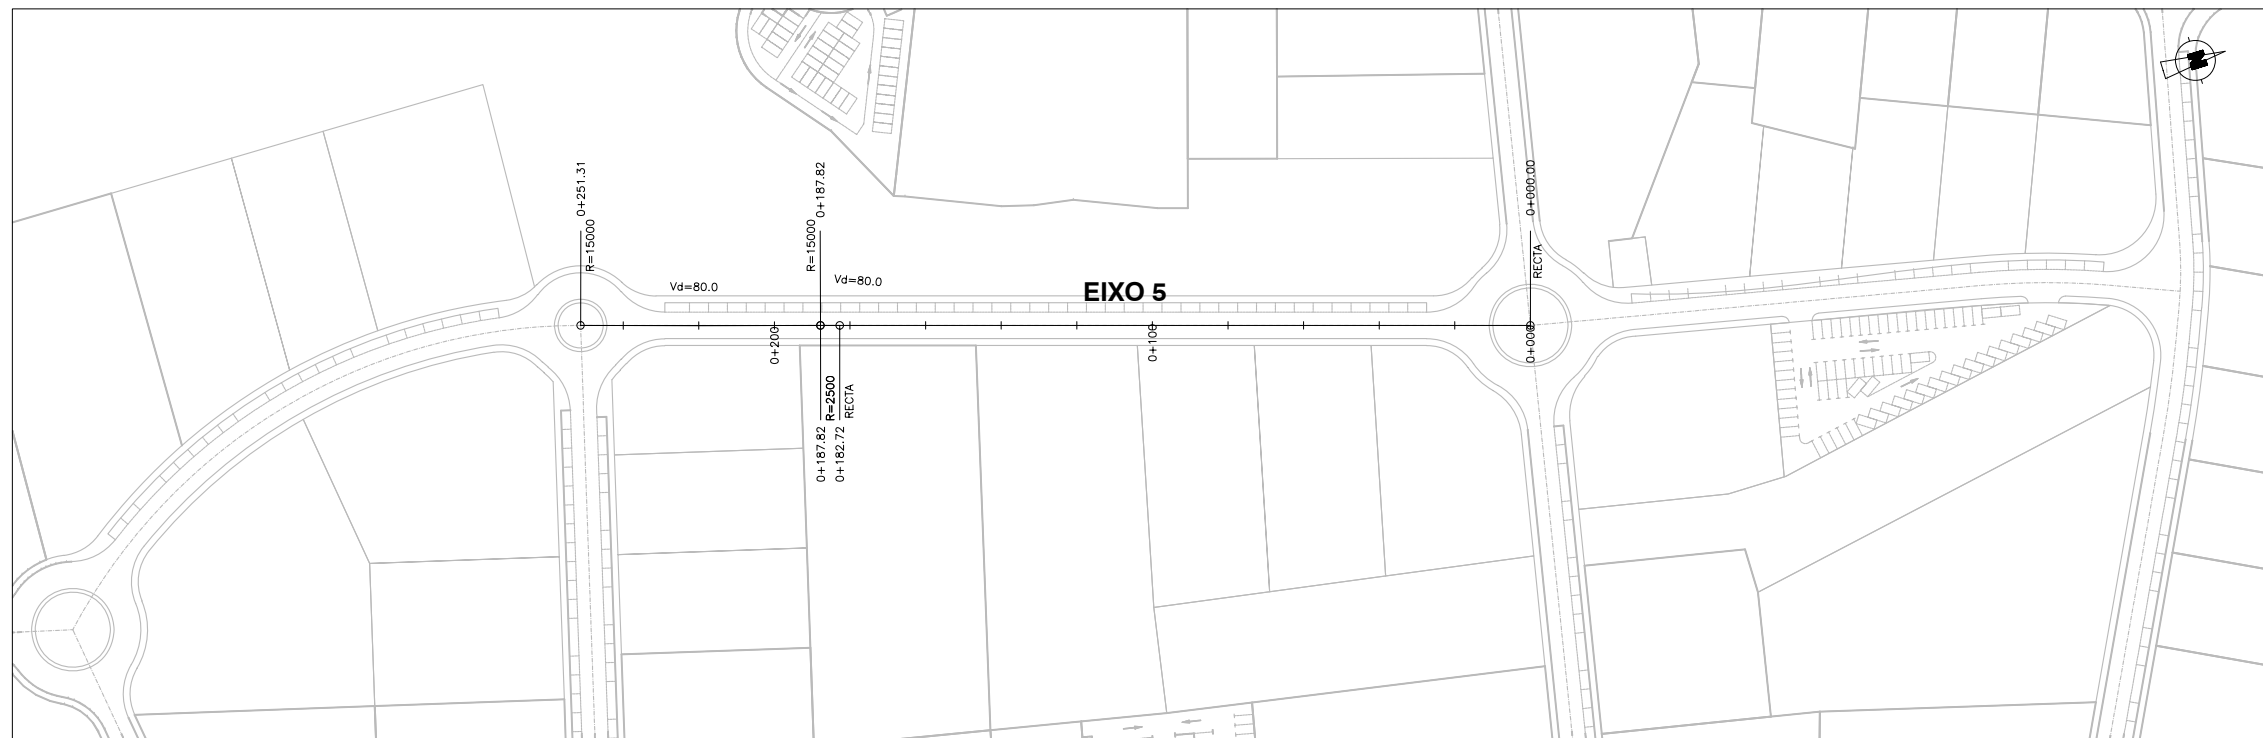

ESCALA: 1/2.000

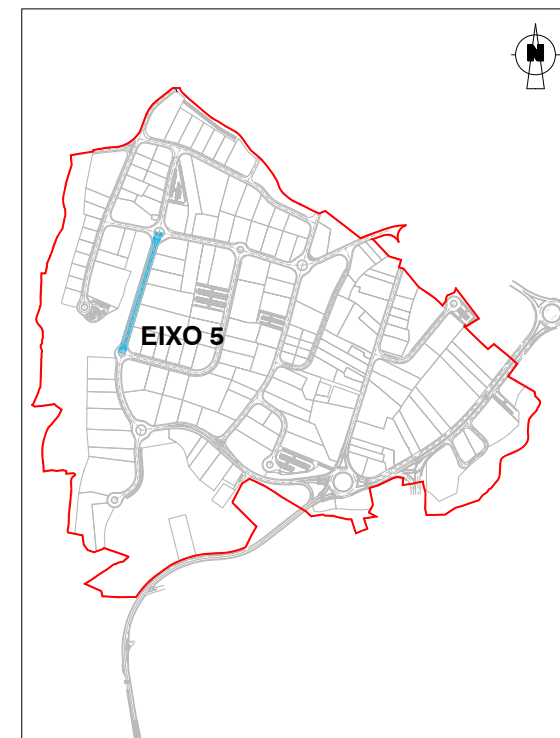

ESCALA: 1/15.000

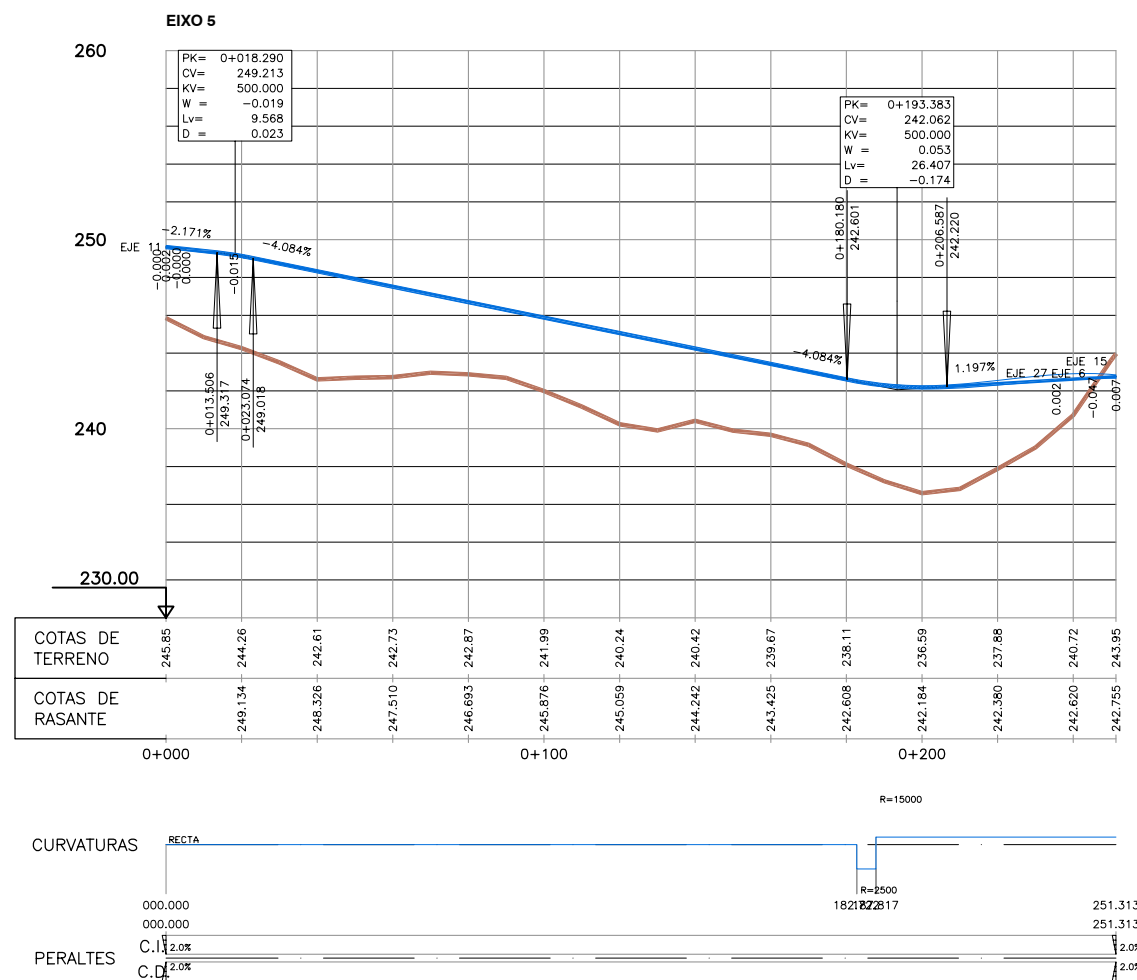

REV.	DATA	OBXECTO REVISION	REALIZADO	COMPROBADO


PROMOTOR: **Xestión do Solo de Galicia-Xestur, S.A.**
XESTUR

PROXECTO: **M.P. PROXECTO SECTORIAL DO POLÍGONO INDUSTRIAL DE A PASAXE** N.E.: 14.336


CONSULTOR: **idom** AUTORES DO PROXECTO: ALBERTO SÁNCHEZ MARTÍN, XAGÚN BEIROA RAPOSO

TITULO DO PLANO: **PERFIS LONXITUDINAIS VIARIO EIXO 5** ESCALA: EH: 1/2.000, EV: 1/400, DATA: SETEMBRO 2.015


Nº PLANO: 2.6 FOLLA 3 DE 18

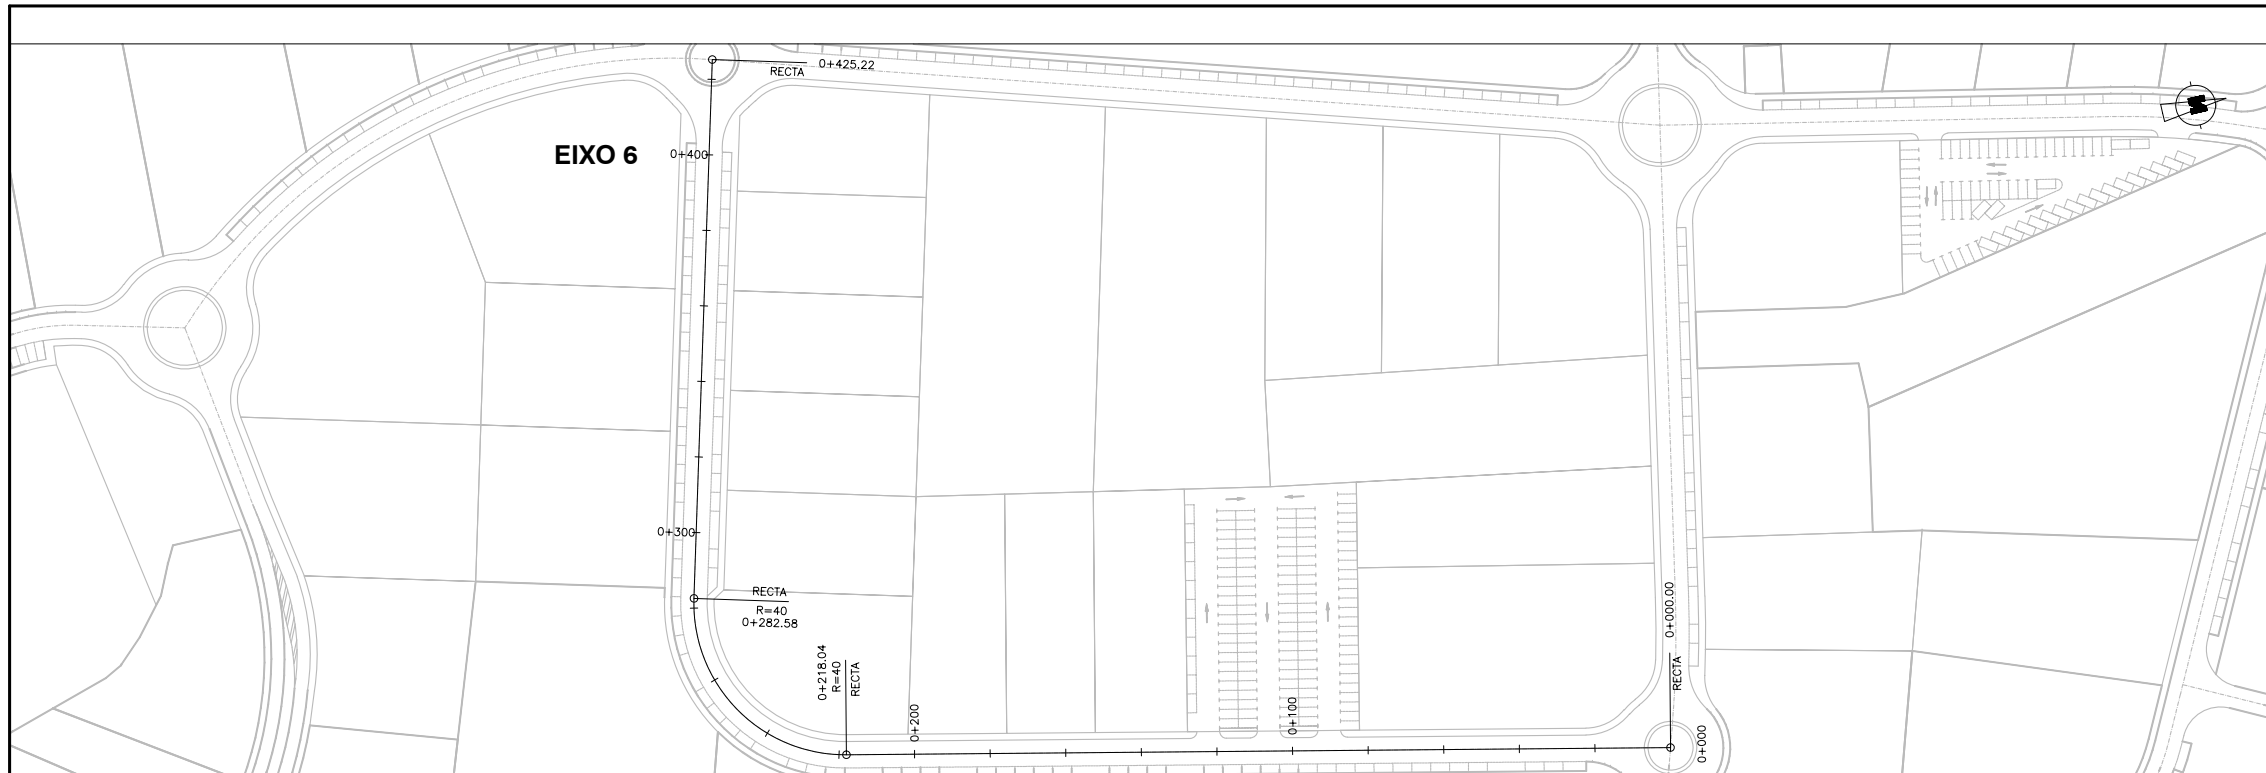

ESCALA: 1/2.000

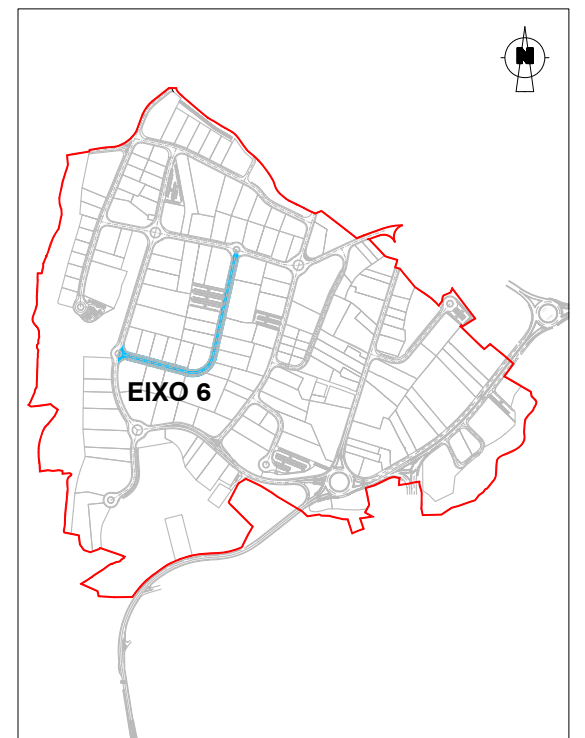

ESCALA: 1/15.000

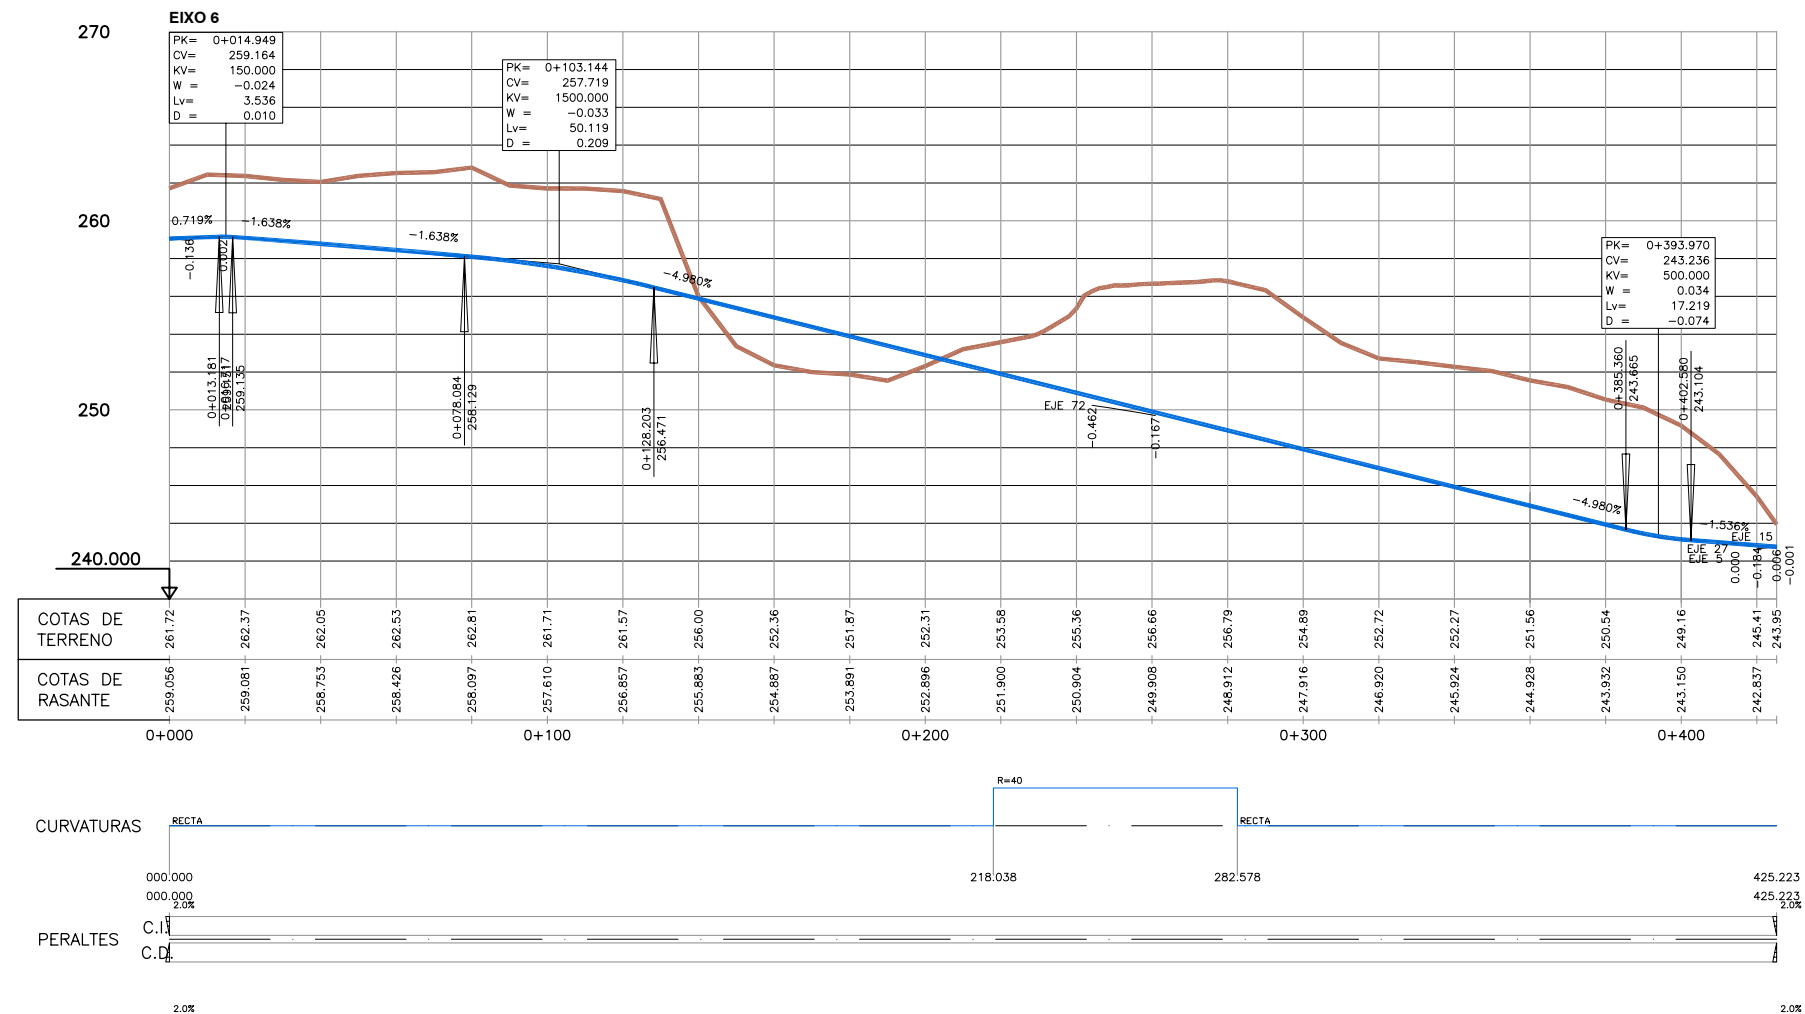

REV.	DATA	OBXECTO REVISION	REALIZADO	COMPROBADO

PROMOTOR: **Xestión do Solo de Galicia-Xestur, S.A.**

PROXECTO: **M.P. PROXECTO SECTORIAL DO POLIGONO INDUSTRIAL DE A PASAXE**

CONSULTOR: **idom**

AUTORES DO PROXECTO: ALBERTO SANCHEZ MARTIN, XAGUIN BEIROA RAPOSO


TITULO DO PLANO: **PERFIS LONXITUDINAIS VIARIO EIXO 6**

ESCALA: EH: 1/2.000, EV: 1/400


DATA: **SETEMBRO 2.015**

Nº PLANO: 2.6


FOLLA 4 DE 18

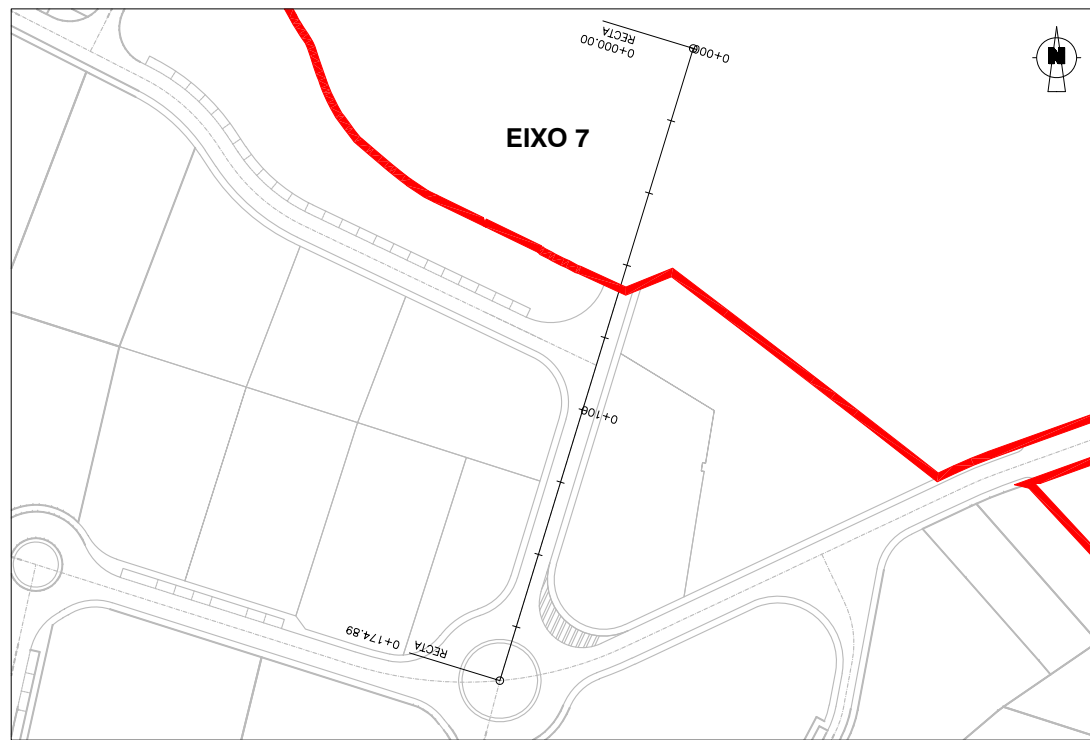

ESCALA: 1/2.000

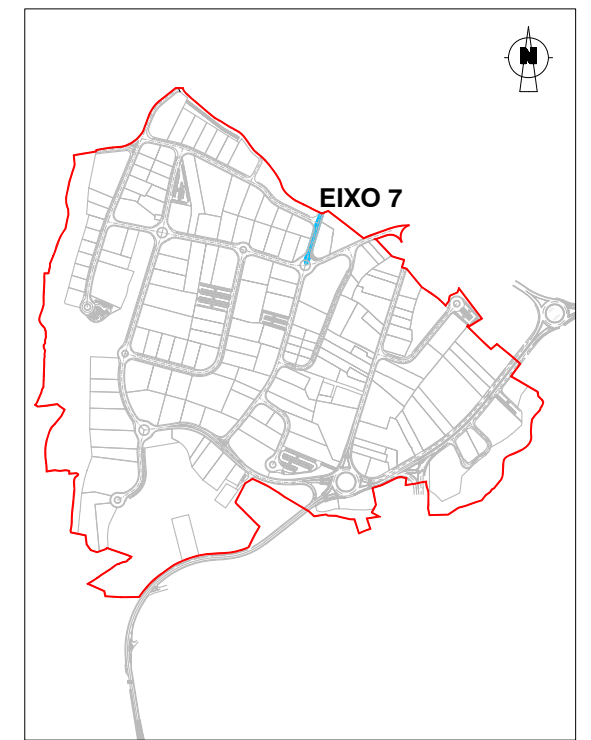

ESCALA: 1/15.000

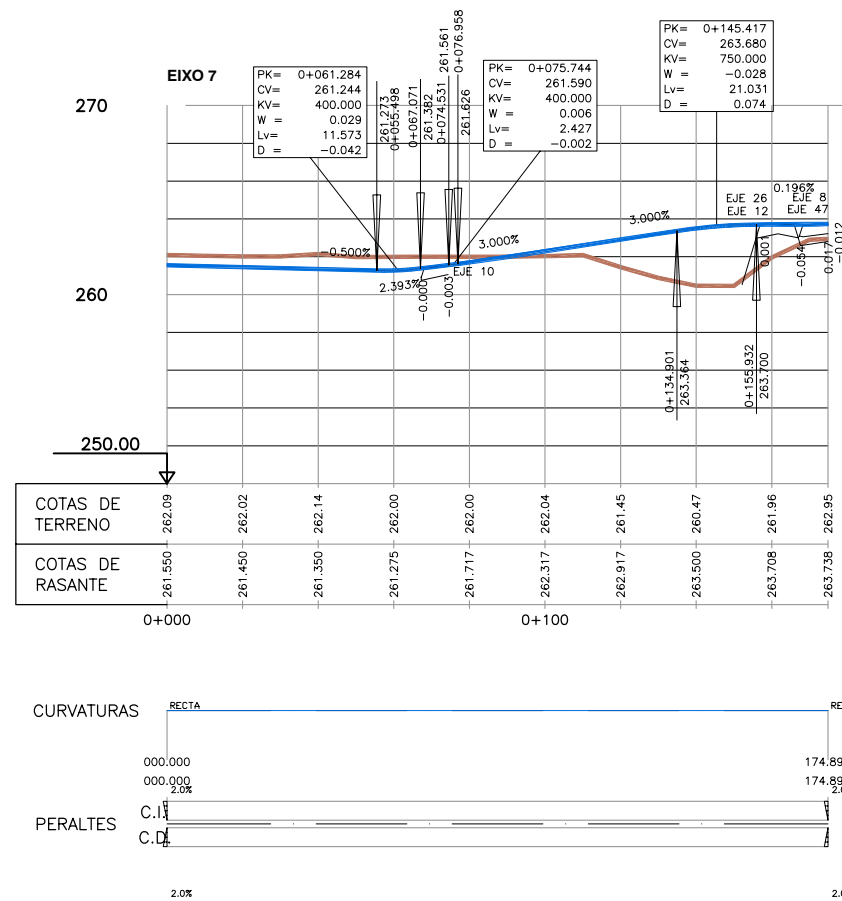

REV.	DATA	OBXECTO REVISION	REALIZADO	COMPROBADO


PROMOTOR: **Xestión do Solo de Galicia-Xestur, S.A.**
XESTUR

PROXECTO: **M.P. PROXECTO SECTORIAL DO POLIGONO INDUSTRIAL DE A PASAXE** N.E.: 14.336


CONSULTOR: **idom** AUTORES DO PROXECTO: ALBERTO SANCHEZ MARTIN, XAGUIN BEIROA RAPOSO

TITULO DO PLANO: **PERFIS LONXITUDINAIS VIARIO EIXO 7** ESCALA: EH: 1/2.000, EV: 1/400, DATA: SETEMBRO 2.015


Nº PLANO: 2.6 FOLLA 5 DE 18

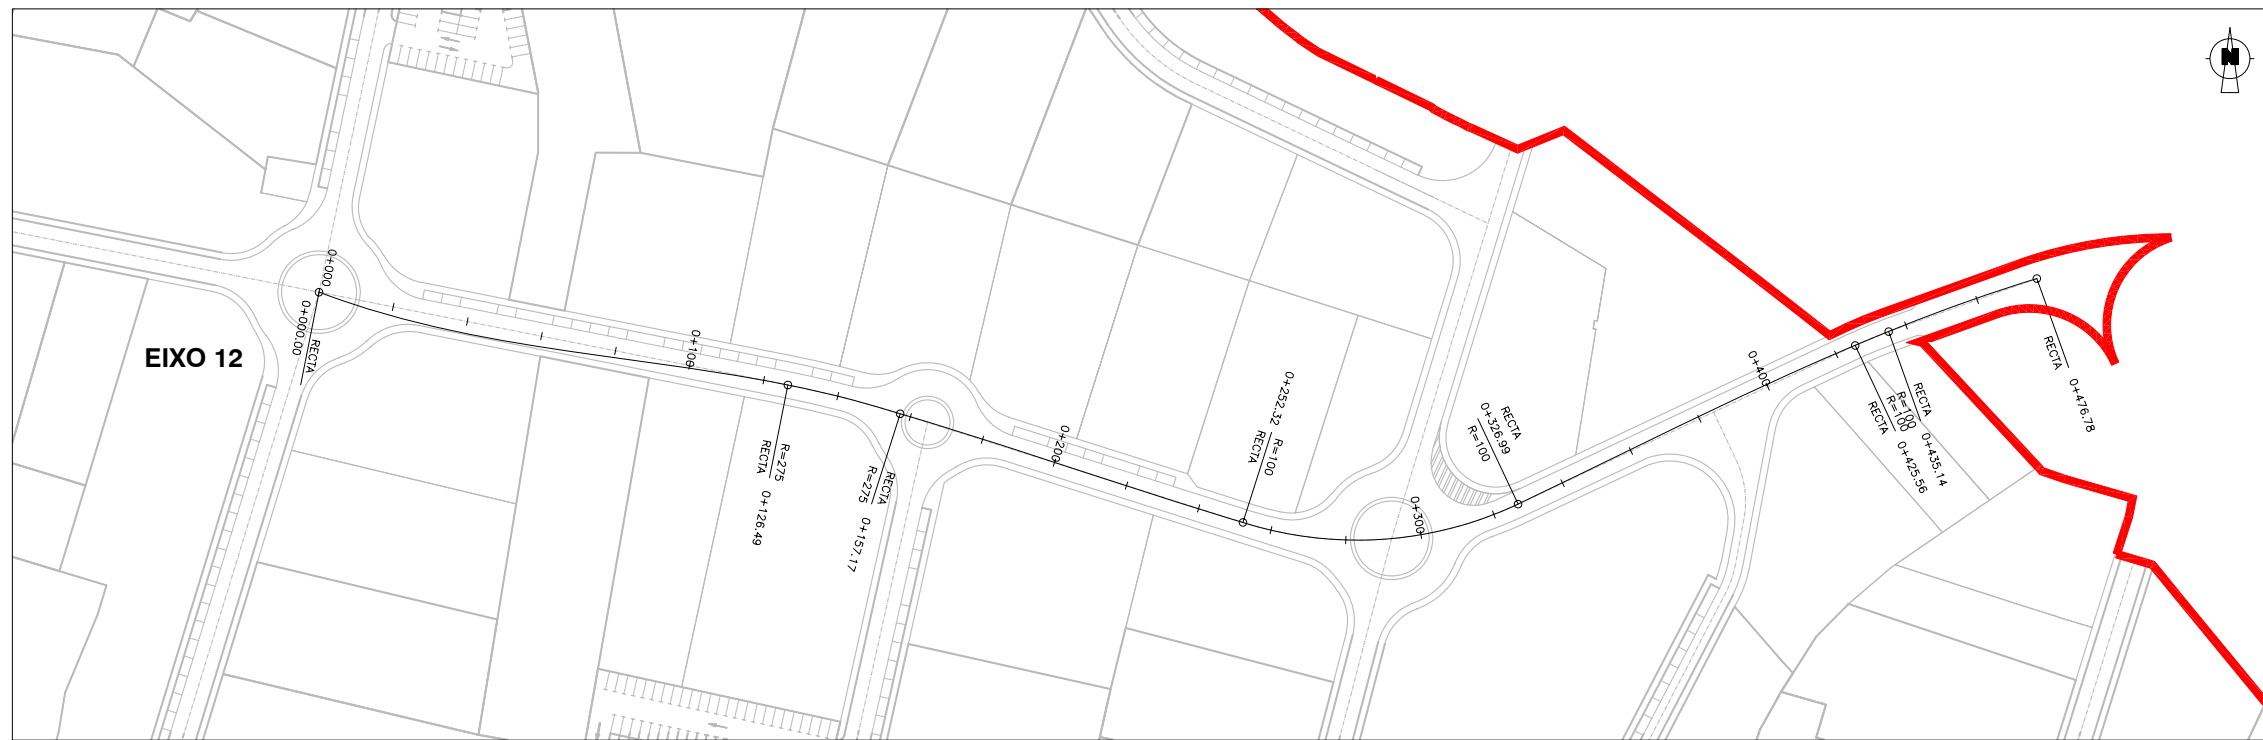

ESCALA: 1/2.000

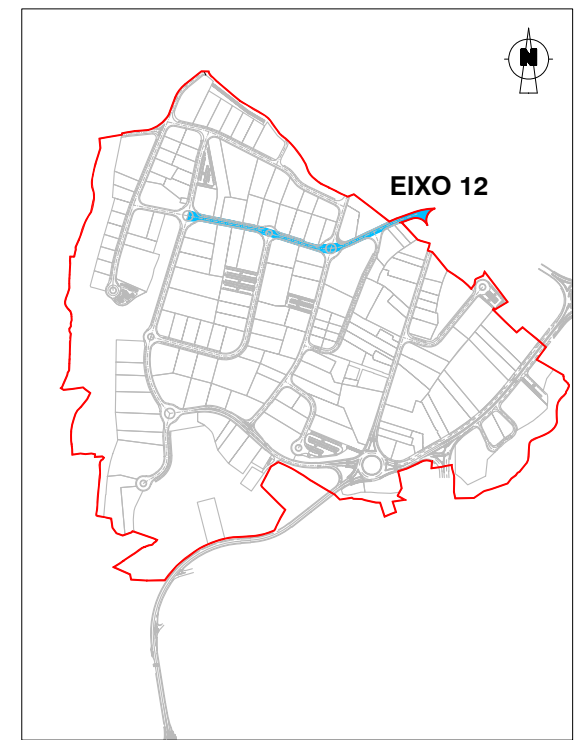

ESCALA: 1/15.000

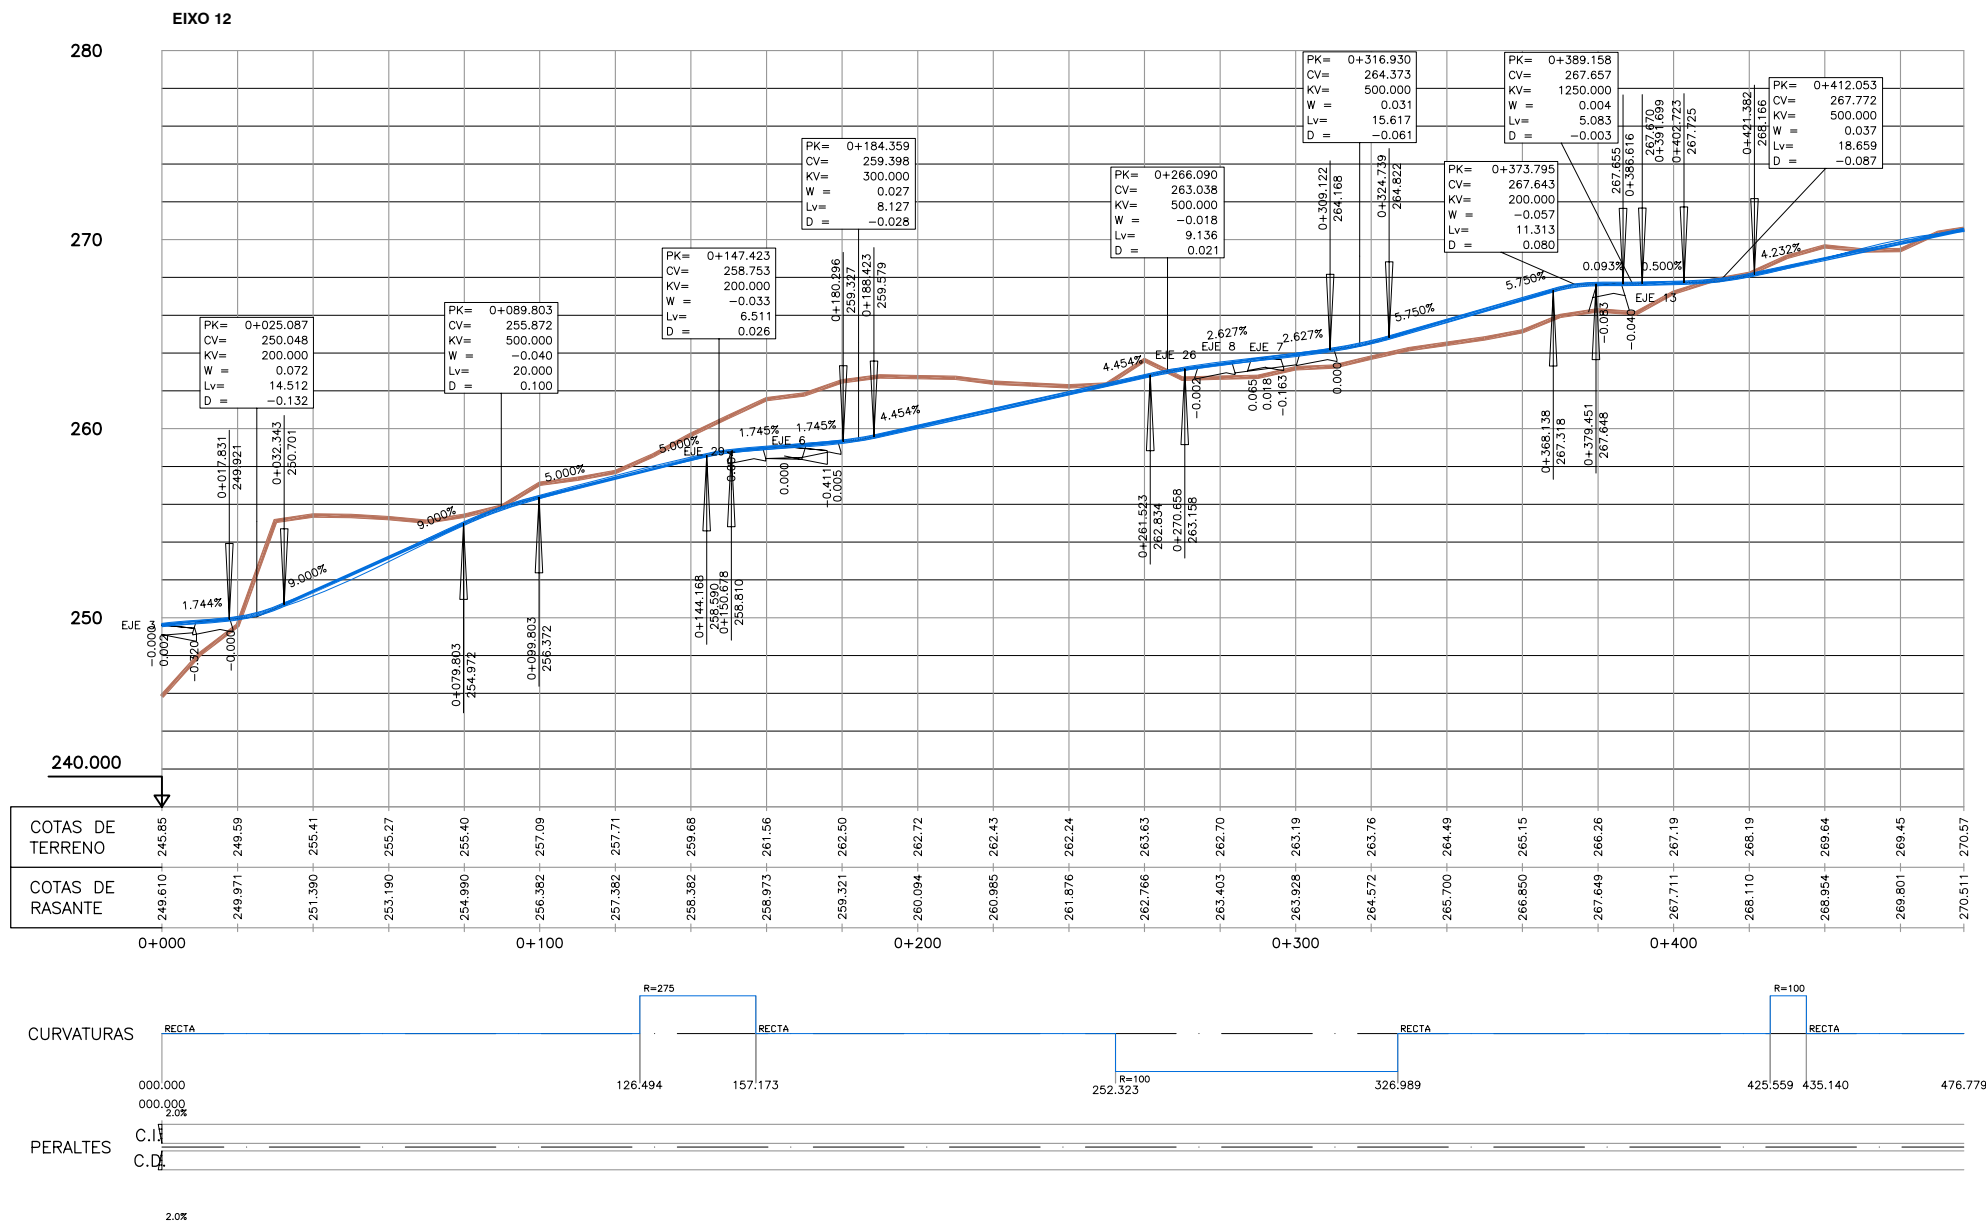

REV.	DATA	OBXECTO REVISION	REALIZADO	COMPROBADO

PROMOTOR: **Xestión do Solo de Galicia-Xestur, S.A.**

PROXECTO: **M.P. PROXECTO SECTORIAL DO POLIGONO INDUSTRIAL DE A PASAXE**

CONSULTOR: **idom**

AUTORES DO PROXECTO: ALBERTO SANCHEZ MARTIN, XAGUIN BEIROA RAPOSO


TITULO DO PLANO: **PERFIS LONXITUDINAIS VIARIO EIXO 12**

ESCALA: EH: 1/2.000, EV: 1/400


DATA: SETEMBRO 2.015

Nº PLANO: 2.6


FOLLA 7 DE 18

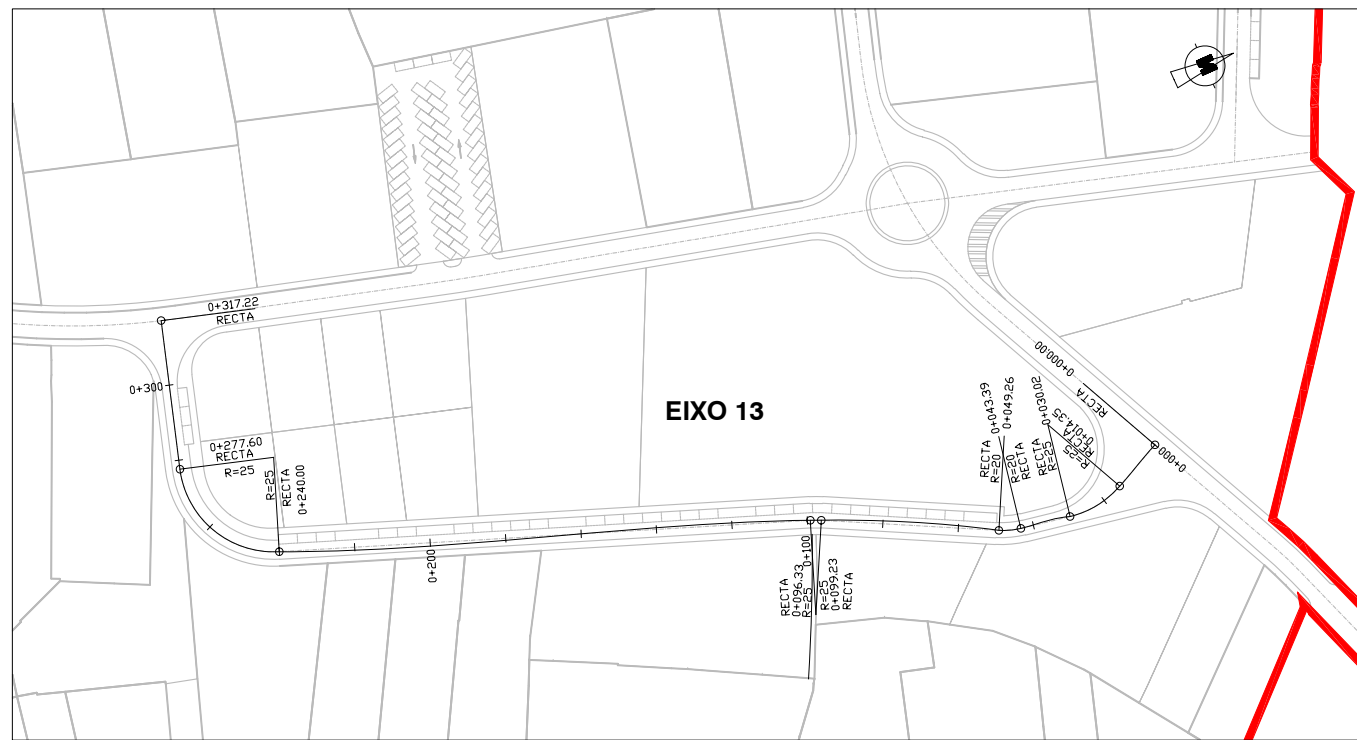



ESCALA: 1/2.000

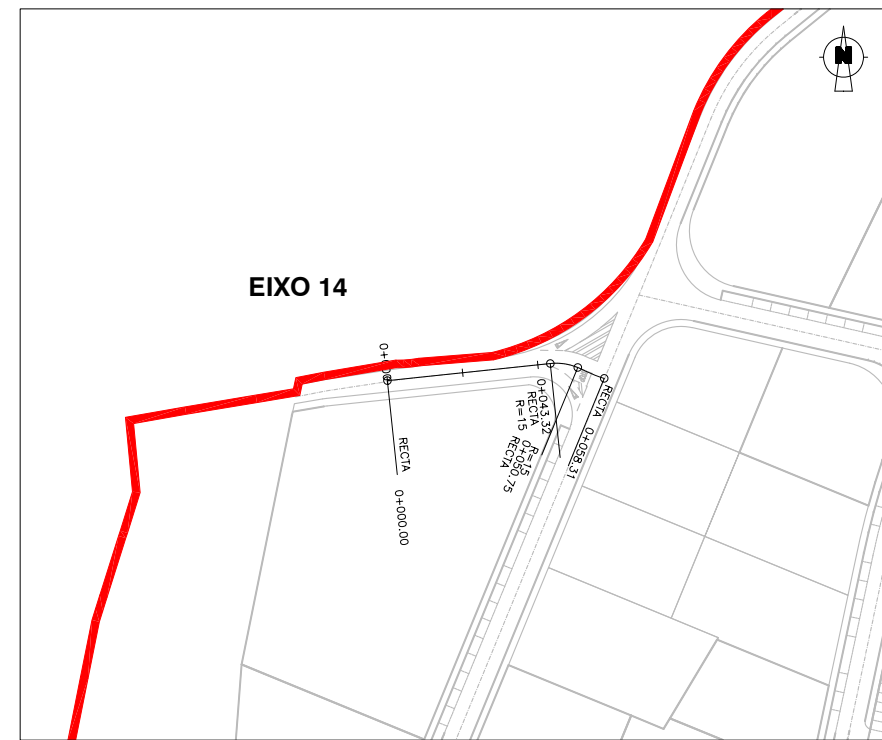

ESCALA: 1/2.000

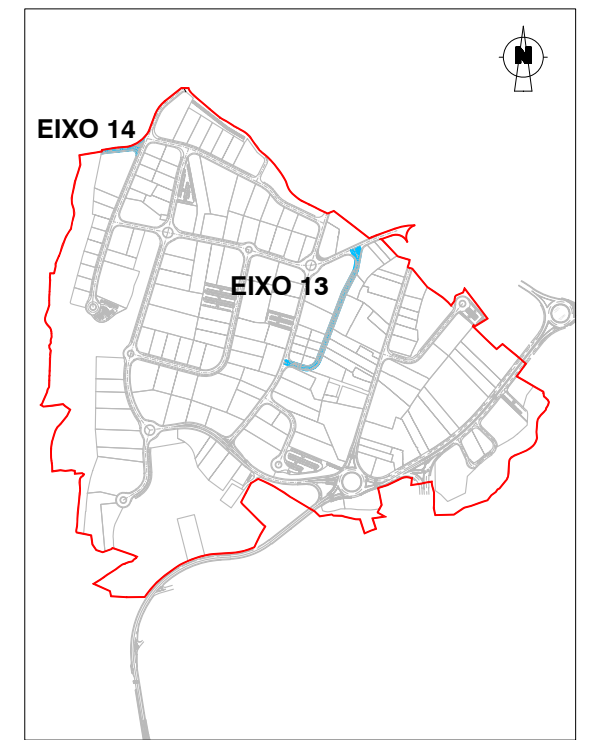

ESCALA: 1/15.000

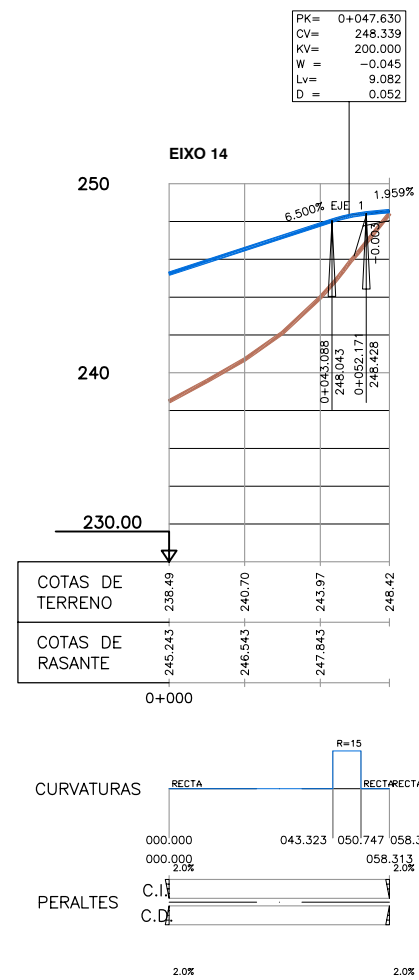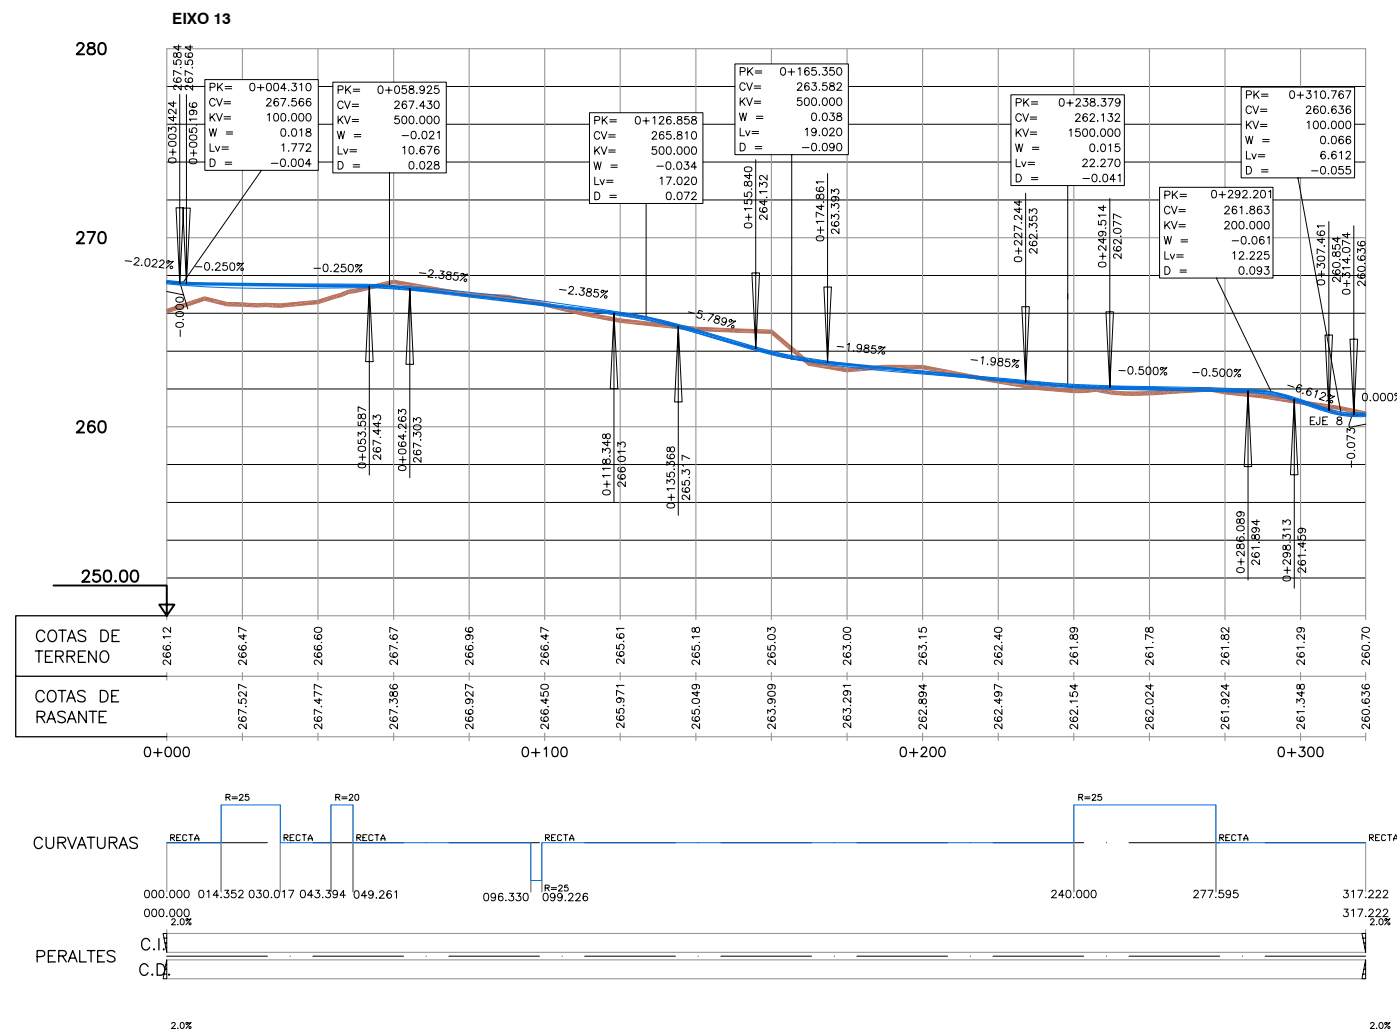

REV.	DATA	OBXECTO REVISION	REALIZADO	COMPROBADO

PROMOTOR: **Xestión do Solo de Galicia-Xestur, S.A.**

PROXECTO: **M.P. PROXECTO SECTORIAL DO POLIGONO INDUSTRIAL DE A PASAXE**

CONSULTOR: **idom**

AUTORES DO PROXECTO: ALBERTO SANCHEZ MARTIN, XAGUIN BEIROA RAPOSO


TITULO DO PLANO: **PERFIS LONXITUDINAIS VIARIO EIXOS 13-14**

ESCALA: EH: 1/2.000, EV: 1/400


DATA: SETEMBRO 2.015

Nº PLANO: 2.6


FOLLA 8 DE 18

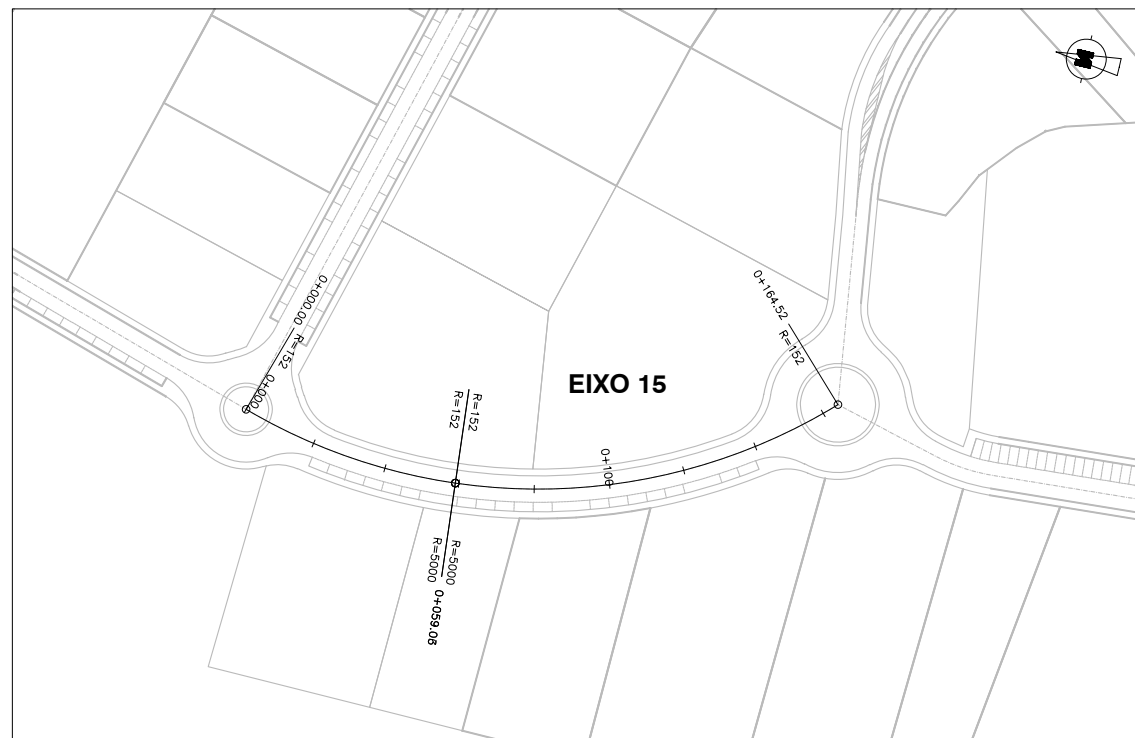





ESCALA: 1/2.000

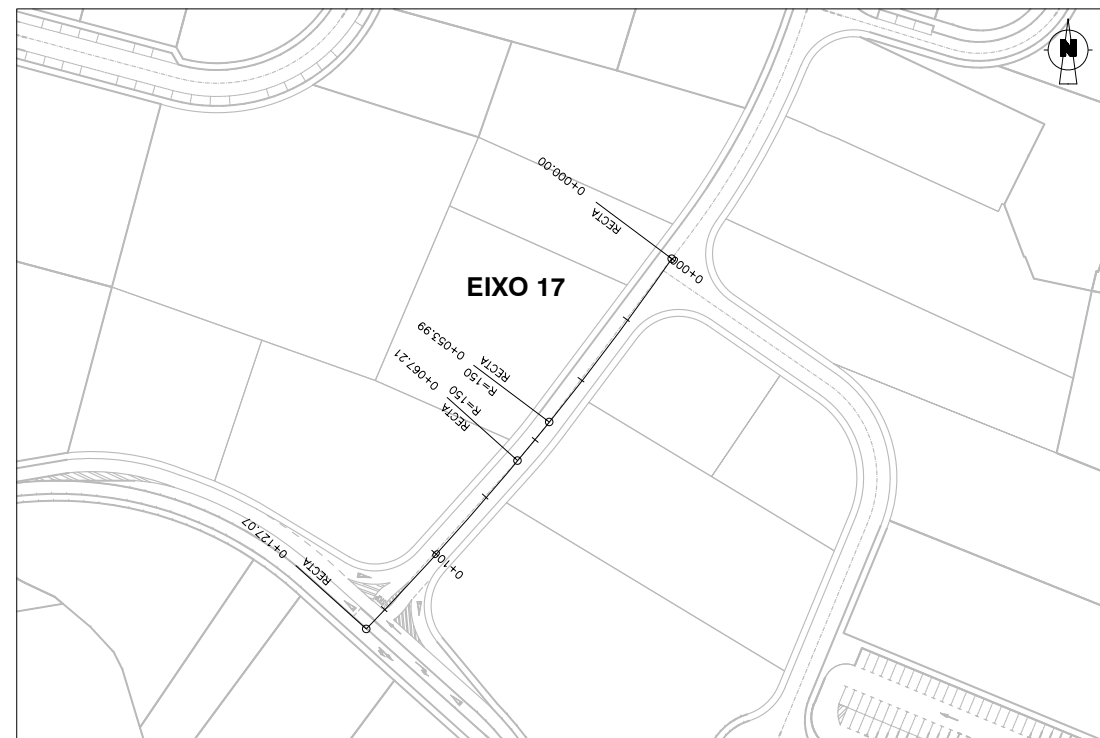

ESCALA: 1/2.000

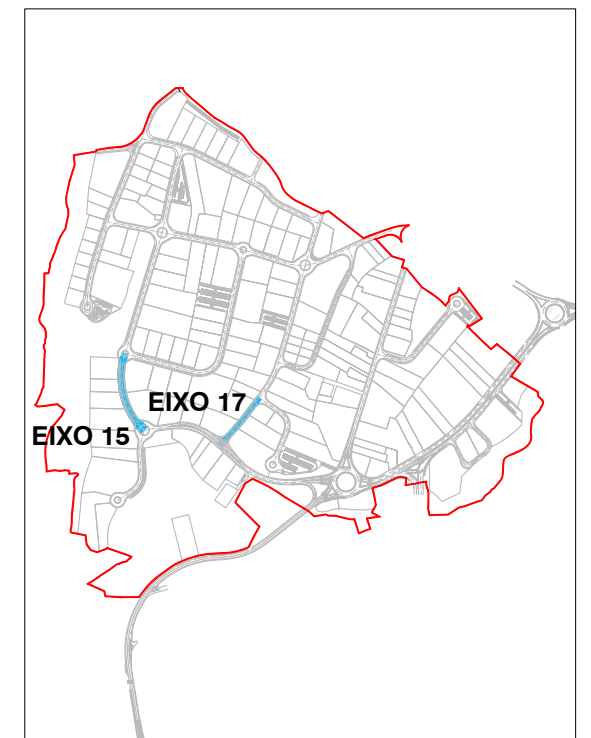

ESCALA: 1/15.000

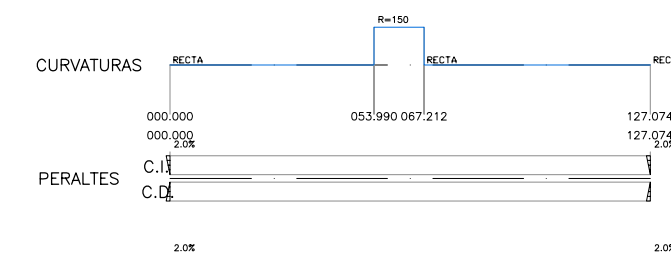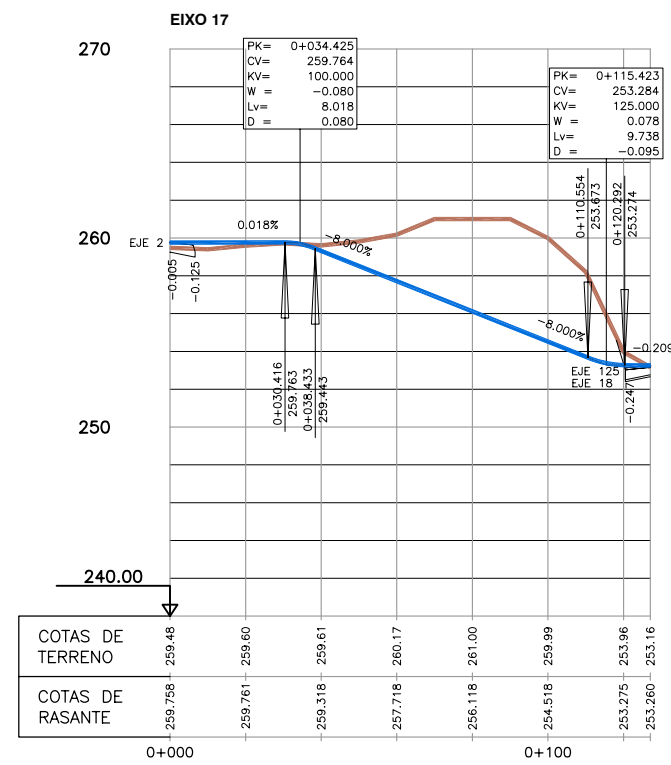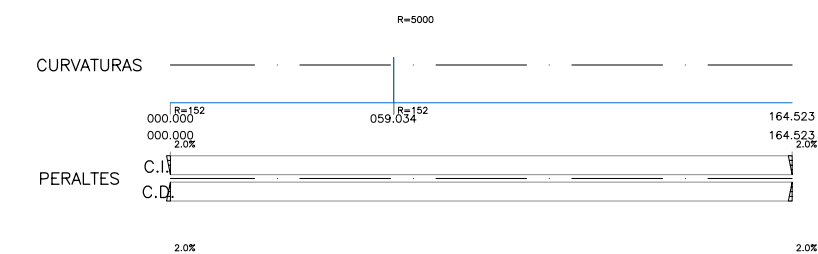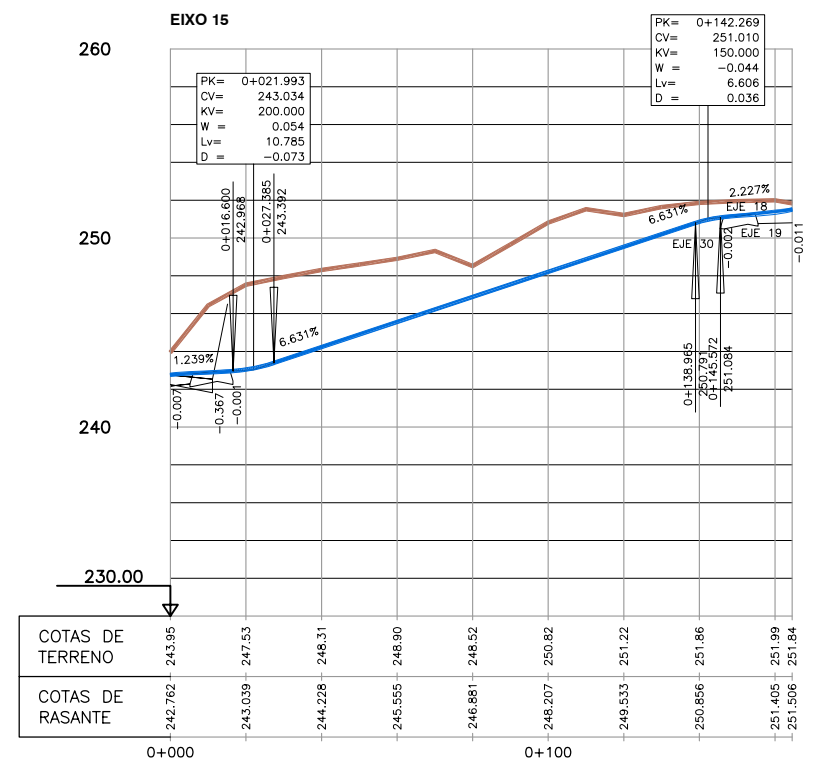

REV.	DATA	OBXECTO REVISION	REALIZADO	COMPROBADO

PROMOTOR: **Xestión do Solo de Galicia-Xestur, S.A.**

PROXECTO: **M.P. PROXECTO SECTORIAL DO POLIGONO INDUSTRIAL DE A PASAXE**

CONSULTOR: **idom**

AUTORES DO PROXECTO: ALBERTO SANCHEZ MARTIN, XAGUIN BEIROA RAPOSO


TITULO DO PLANO: **PERFIS LONXITUDINAIS VIARIO EIXOS 15-17**

ESCALA: EH: 1/2.000, EV: 1/400


DATA: **SETEMBRO 2.015**

Nº PLANO: 2.6


FOLLA 9 DE 18

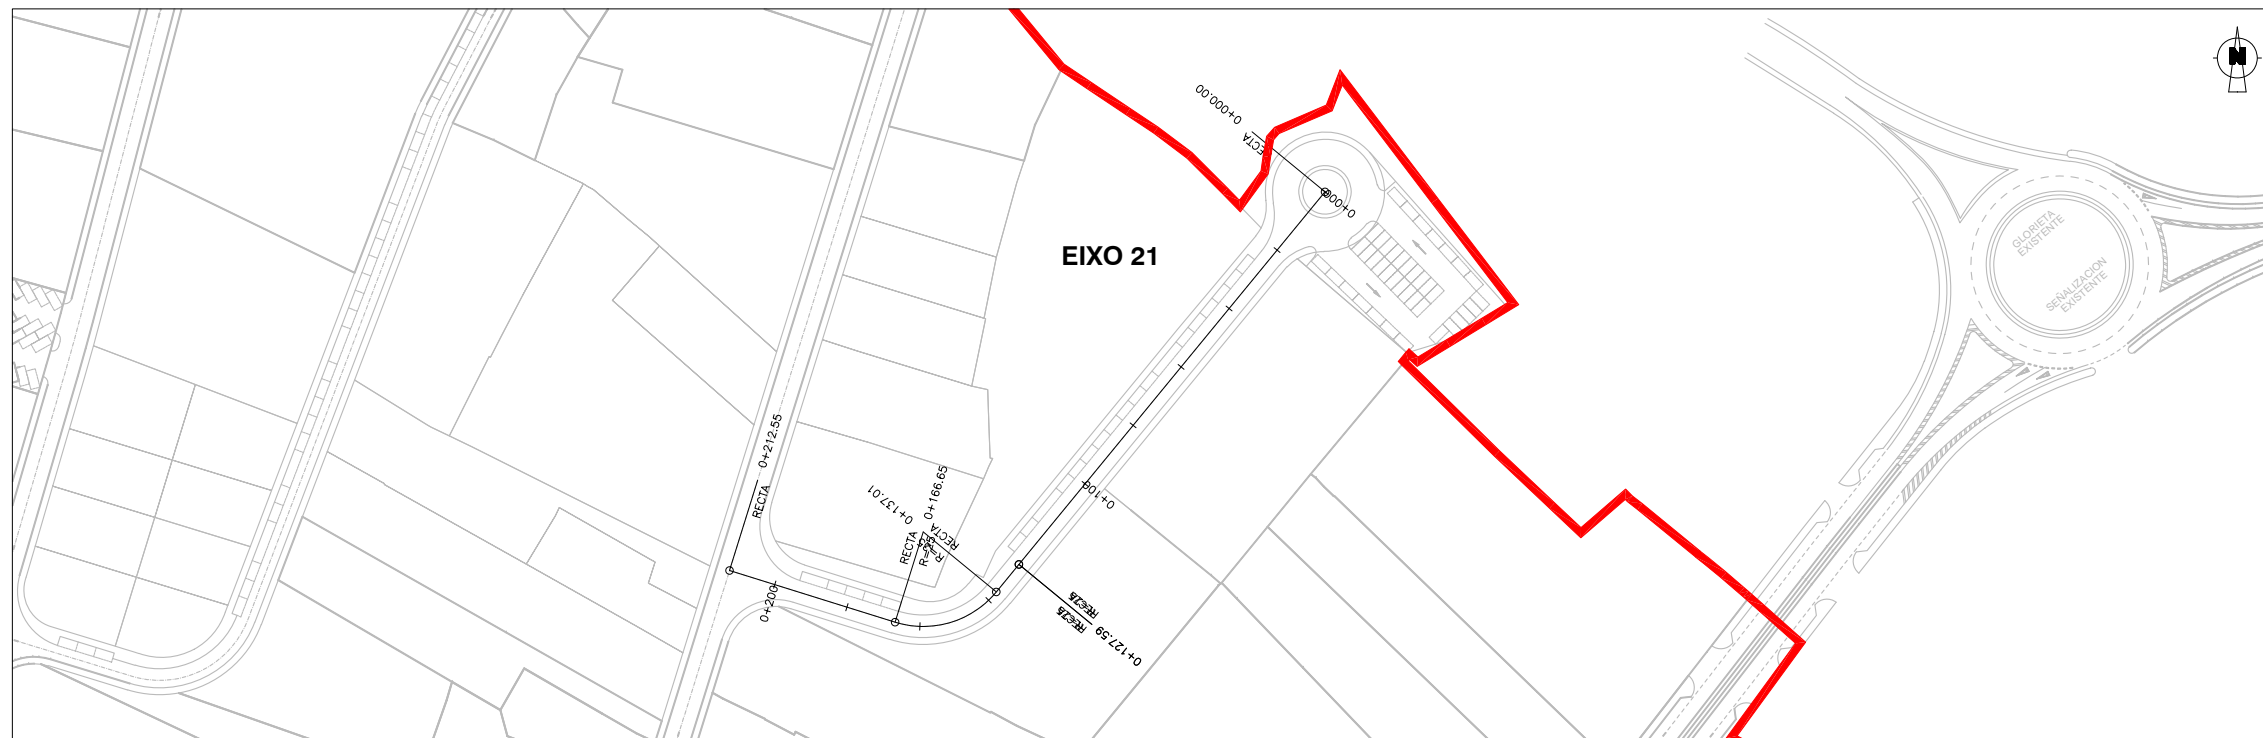

ESCALA: 1/2.000

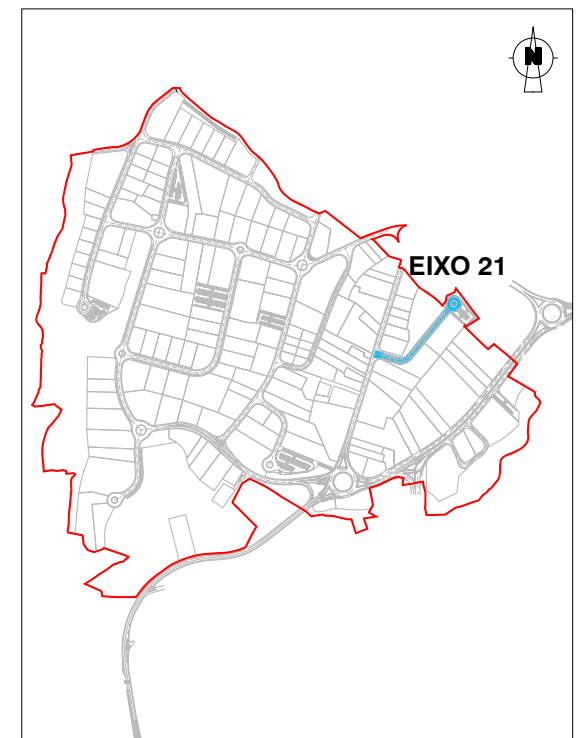

ESCALA: 1/15.000

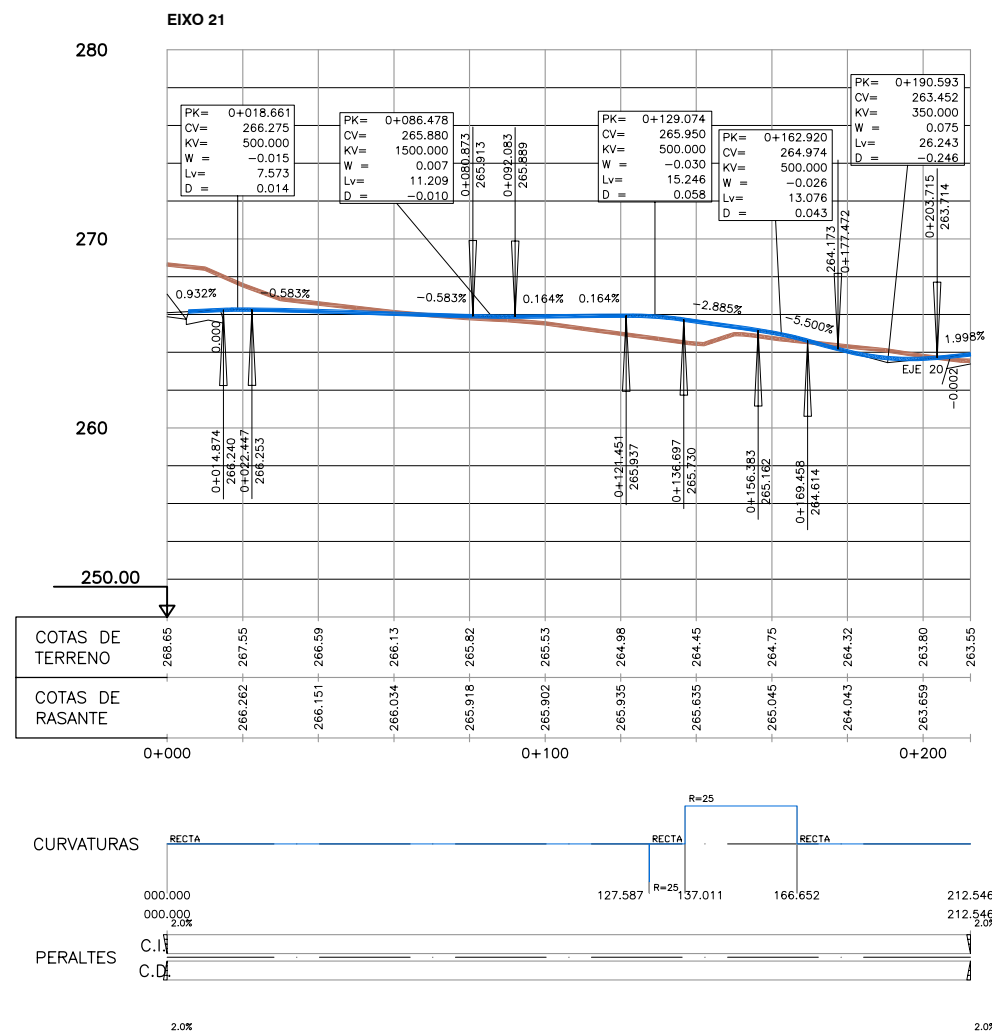

REV.	DATA	OBXECTO REVISION	REALIZADO	COMPROBADO

PROMOTOR: **Xestión do Solo de Galicia-Xestur, S.A.**

PROXECTO: **M.P. PROXECTO SECTORIAL DO POLIGONO INDUSTRIAL DE A PASAXE**

CONSULTOR: **idom**

AUTORES DO PROXECTO: ALBERTO SANCHEZ MARTIN, ZAGUÍN BEIROA RAPOSO

TITULO DO PLANO: **PERFIS LONXITUDINAIS VIARIO EIXO 21**


ESCALA: EH: 1/2.000, EV: 1/400

Nº PLANO: 2.6


DATA: SETEMBRO 2.015

N.E.: 14.336


FOLLA 11 DE 18

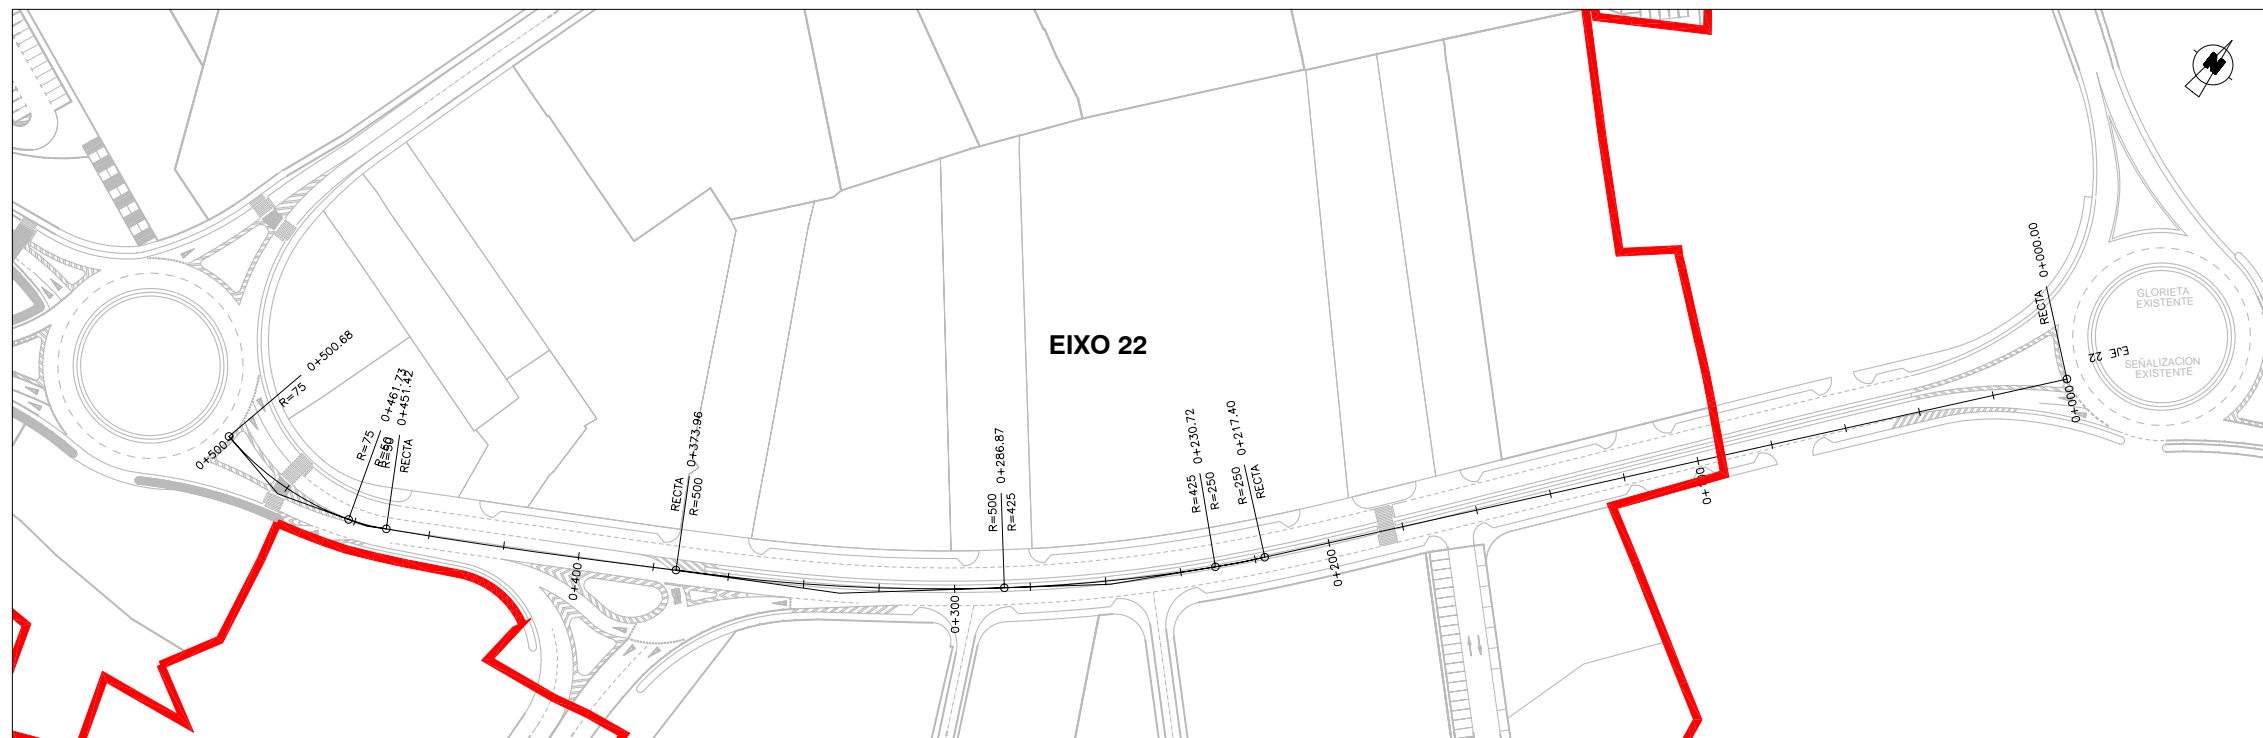

ESCALA: 1/2.000

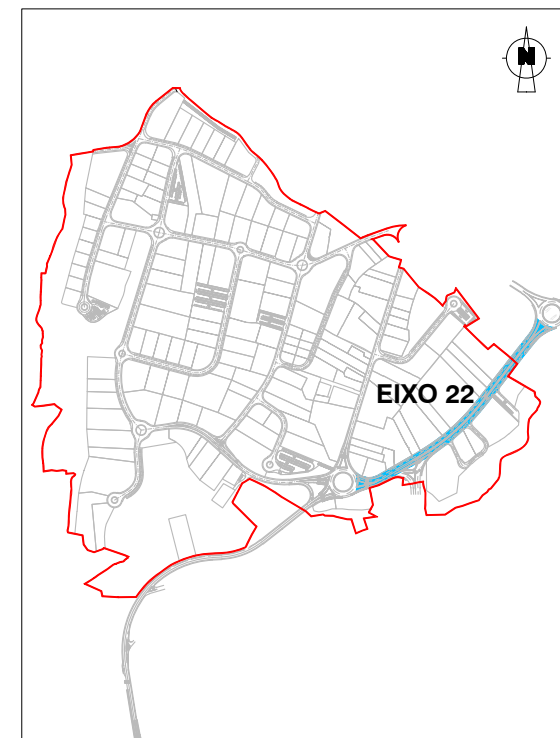

ESCALA: 1/15.000

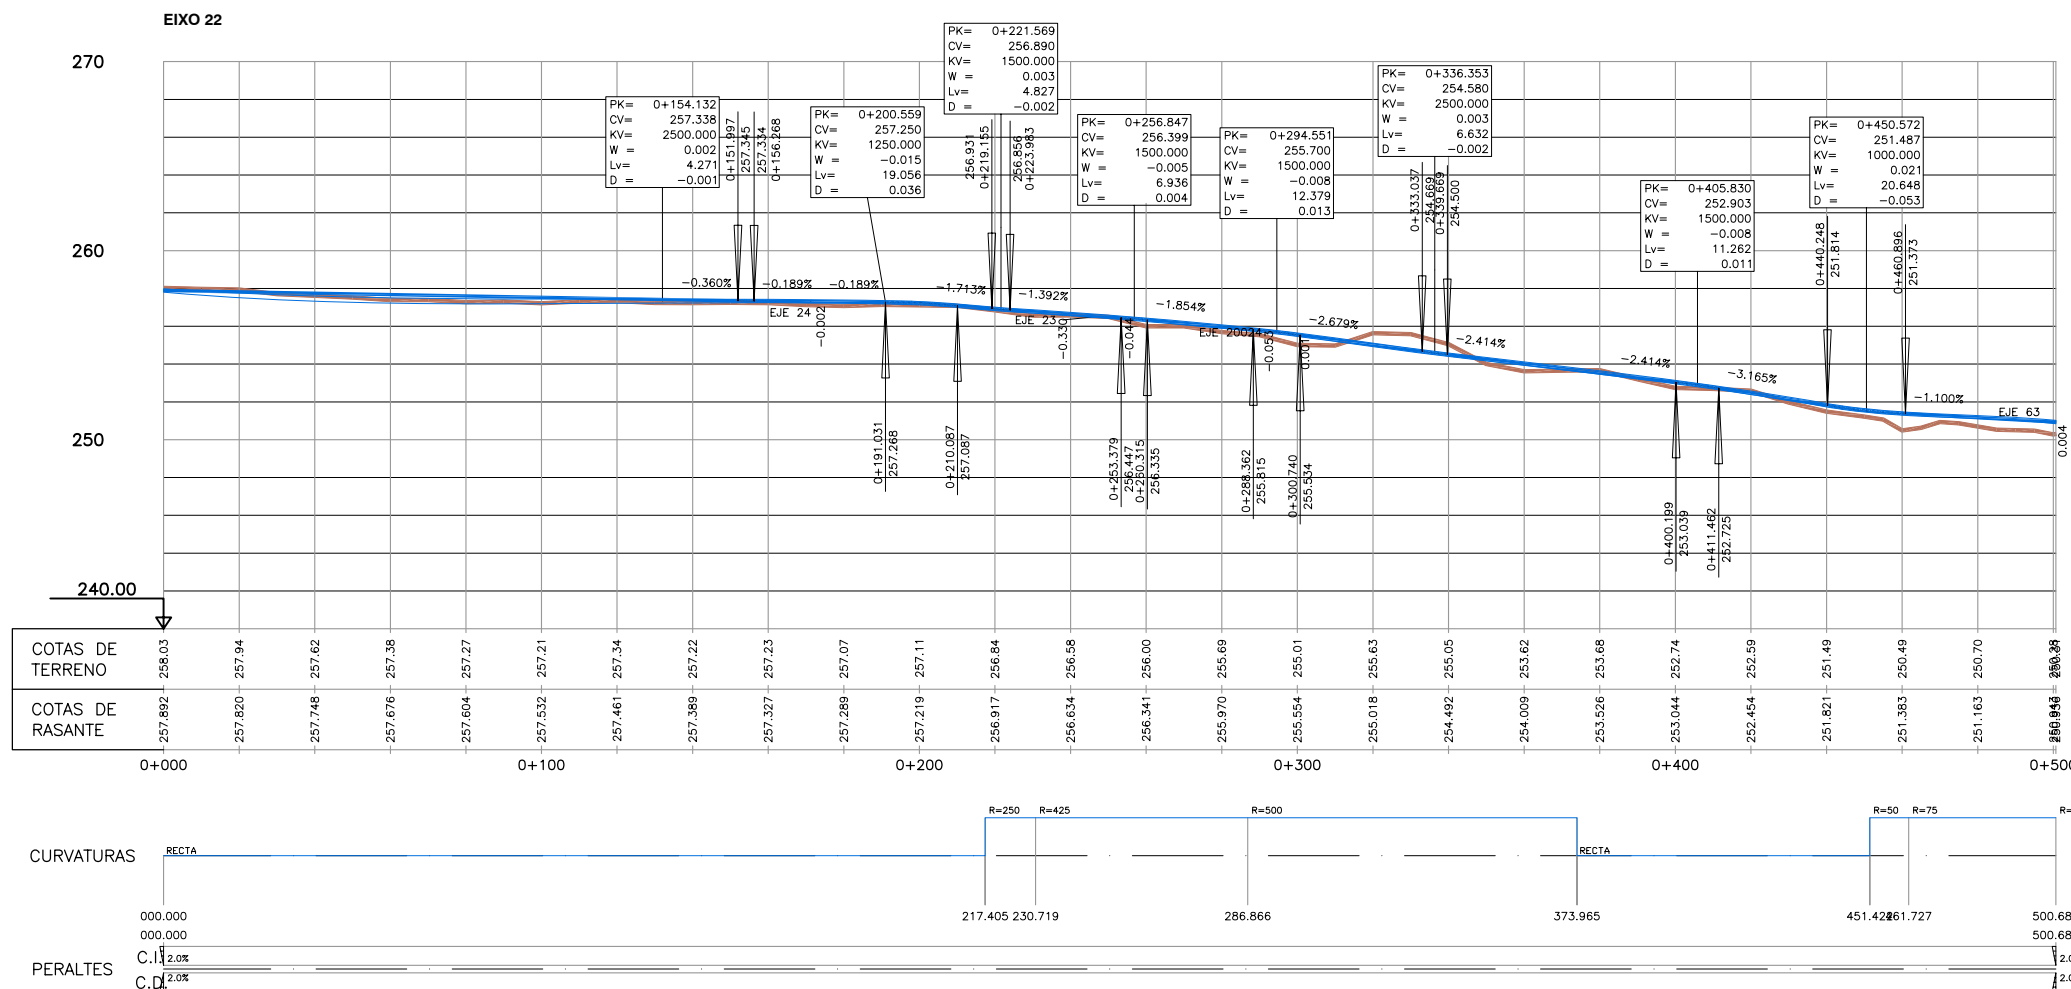

REV.	DATA	OBXECTO	REVISION	REALIZADO	COMPROBADO

PROMOTOR: **Xestión do Solo de Galicia-Xestur, S.A.**

PROXECTO: **M.P. PROXECTO SECTORIAL DO POLIGONO INDUSTRIAL DE A PASAXE**

CONSULTOR: **idom**

AUTORES DO PROXECTO: **ALBERTO SANCHEZ MARTIN**, **ZAGUIN BEIROA RAPOSO**


TITULO DO PLANO: **PERFIS LONXITUDINAIS VIARIO EIXOS 22**

ESCALA: **EH: 1/2.000**, **EV: 1/400**

Nº PLANO: **2.6**

DATA: **SETEMBRO 2.015**


FOLLA **12** DE **18**

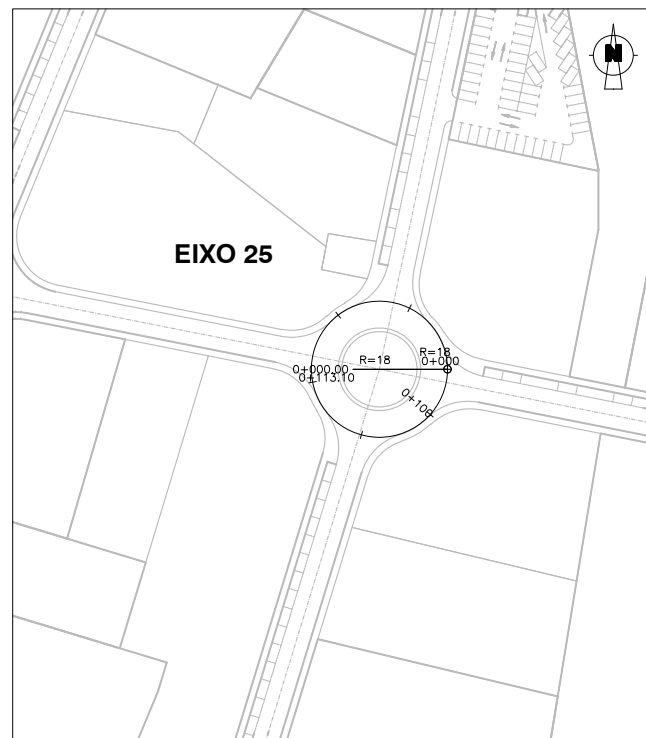


ESCALA: 1/2.000






ESCALA: 1/2.000

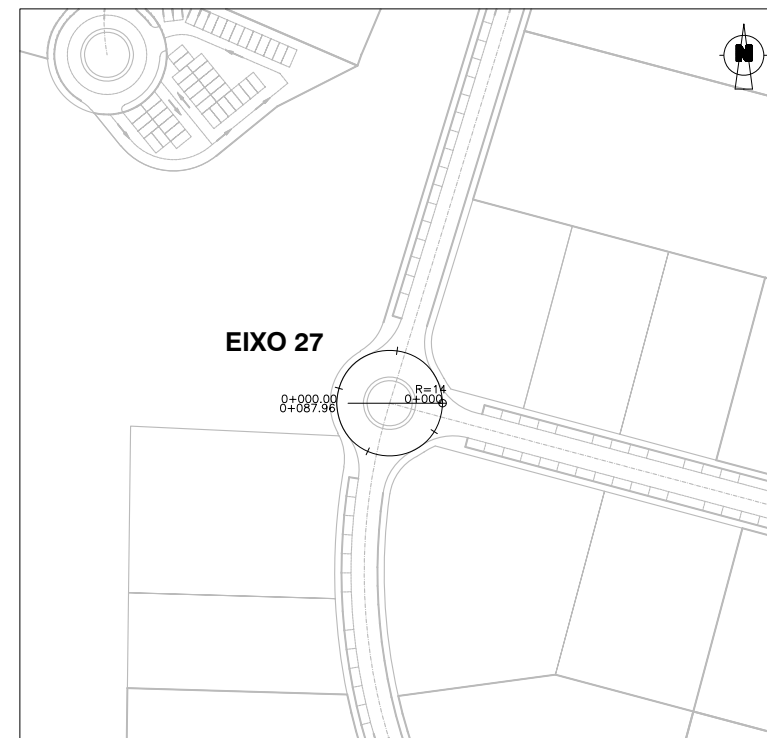

ESCALA: 1/2.000

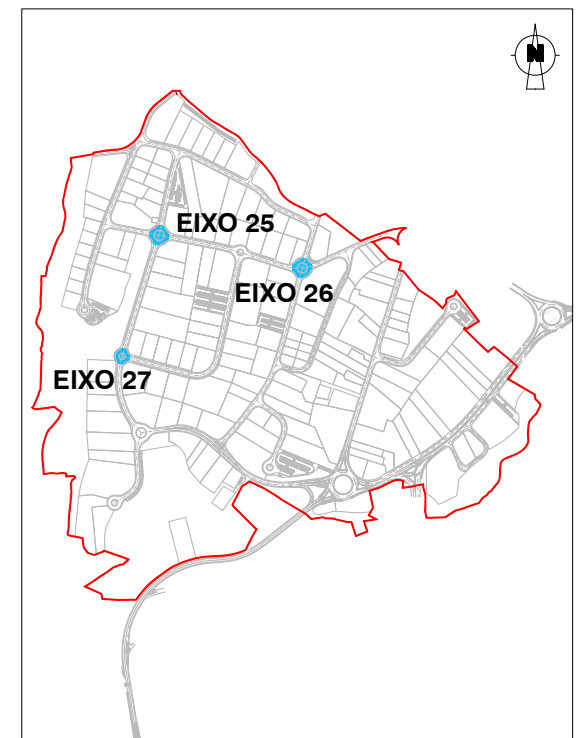

ESCALA: 1/15.000

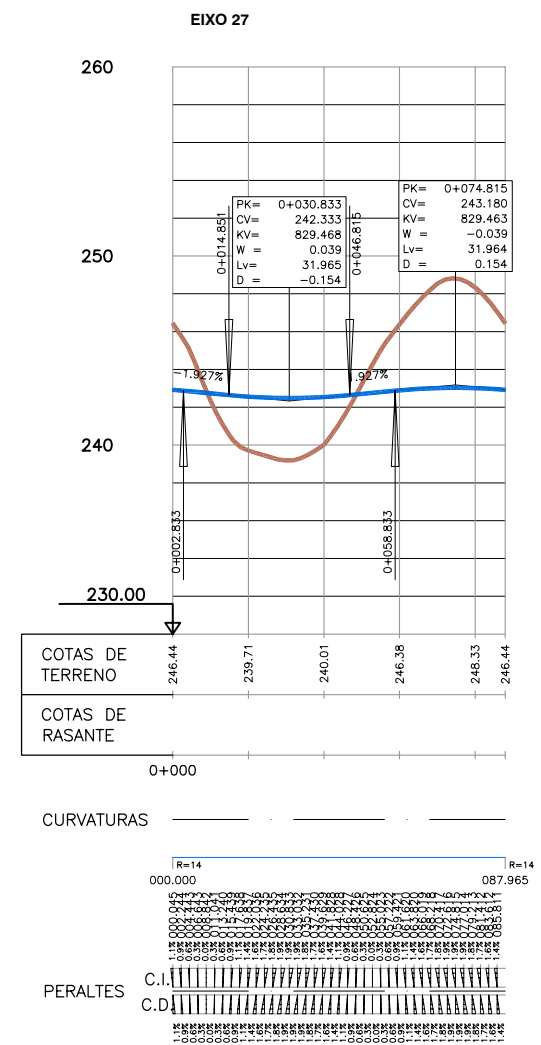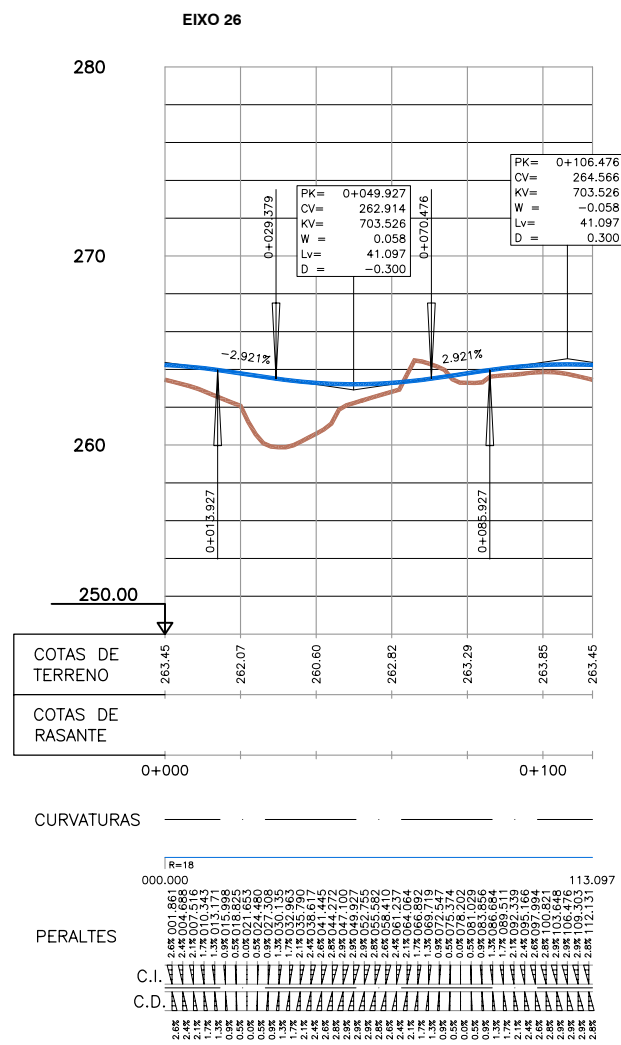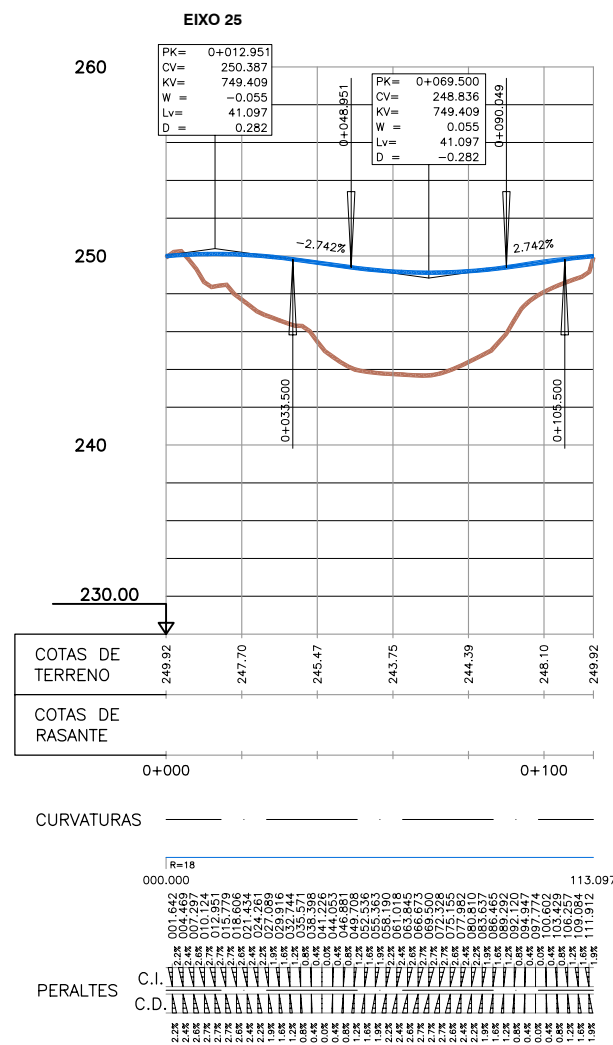

REV.	DATA	OBXECTO REVISION	REALIZADO	COMPROBADO

PROMOTOR: **Xestión do Solo de Galicia-Xestur, S.A.**

PROXECTO: **M.P. PROXECTO SECTORIAL DO POLIGONO INDUSTRIAL DE A PASAXE**

CONSULTOR: **idom**

AUTORES DO PROXECTO: **ALBERTO SANCHEZ MARTIN** and **ZAGUÍN BEIROA RAPOSO**

TITULO DO PLANO: **PERFIS LONXITUDINAIS VIARIO GLORIETAS 25-26-27**


ESCALA: **EH: 1/2.000**
EV: 1/400

Nº PLANO: **2.6**


DATA: **SETEMBRO 2.015**

N.E.: 14.336


FOLLA **13** DE **18**

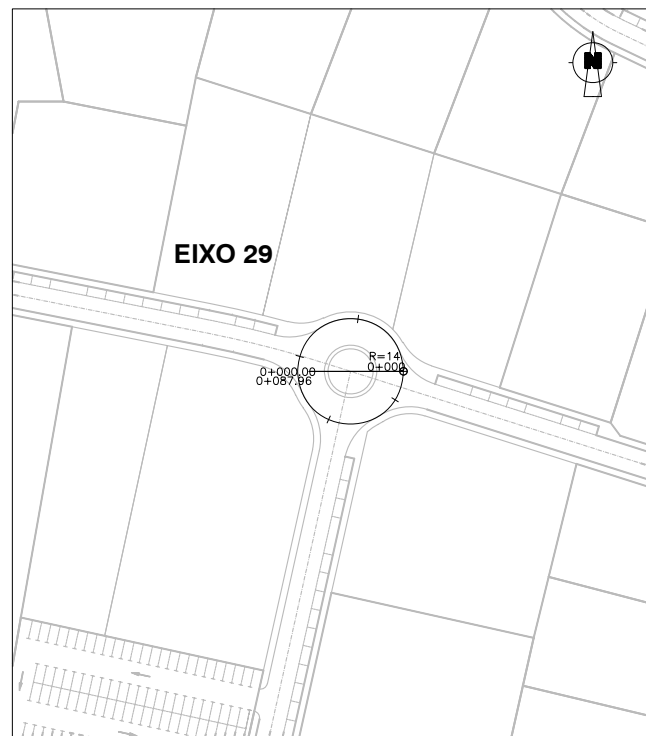


ESCALA: 1/2.000

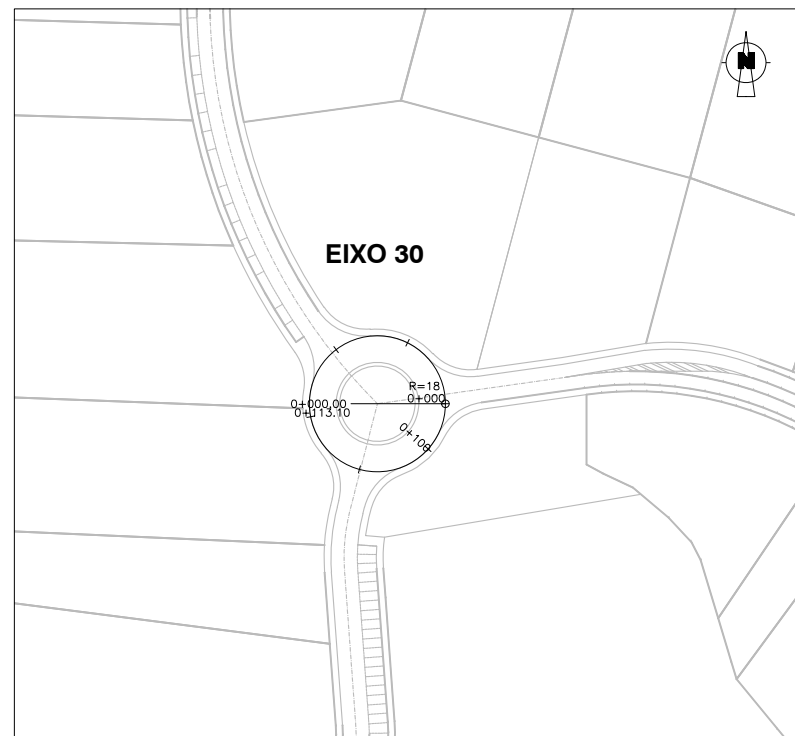







ESCALA: 1/2.000

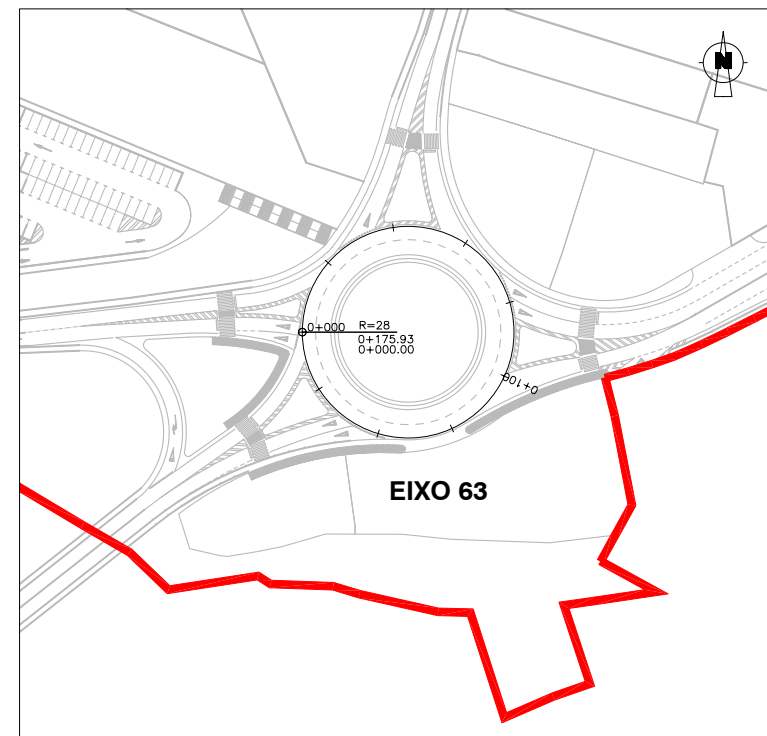

ESCALA: 1/2.000

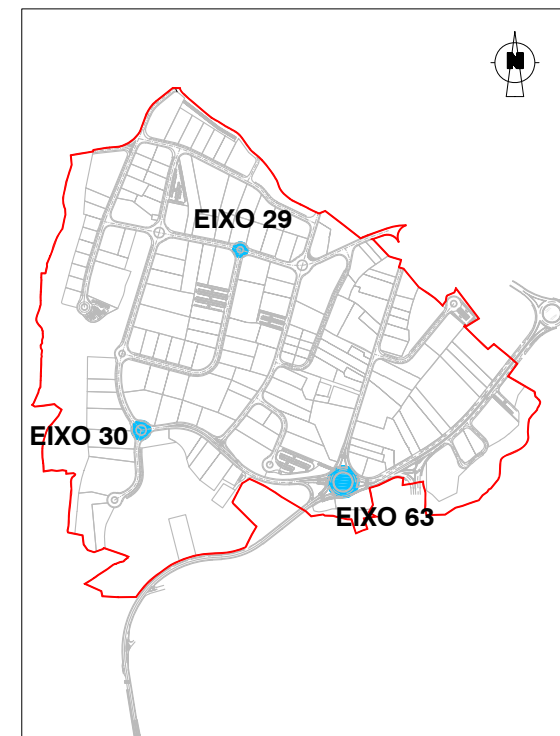

ESCALA: 1/15.000

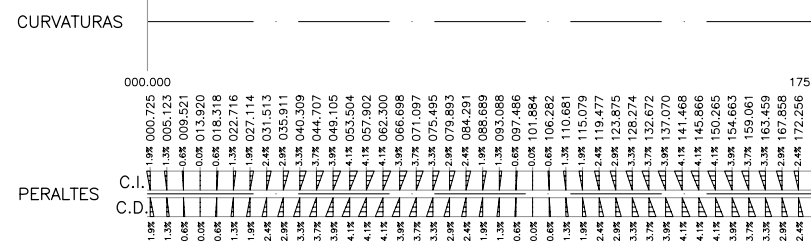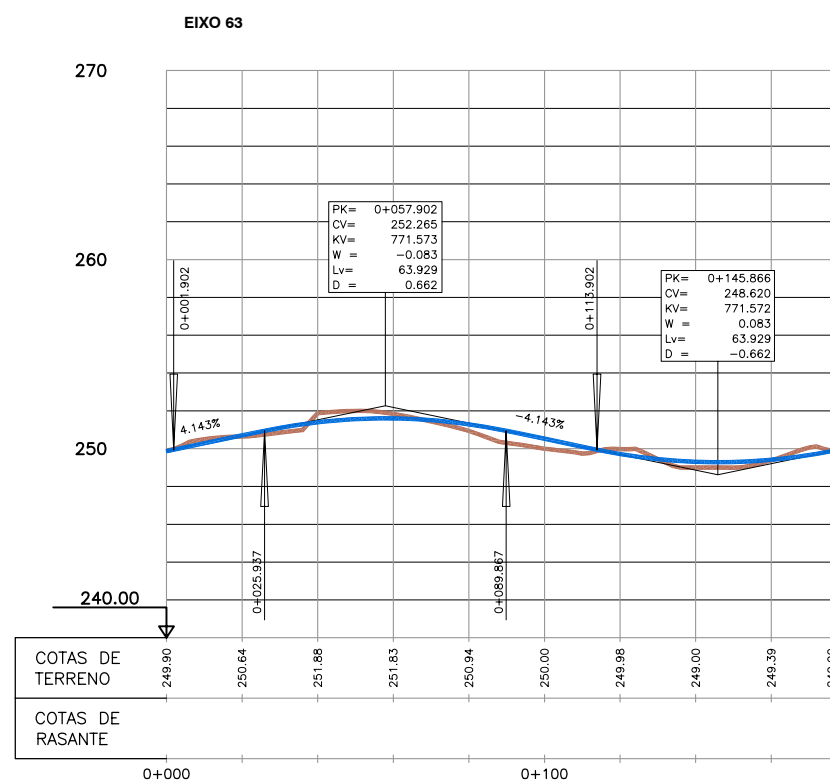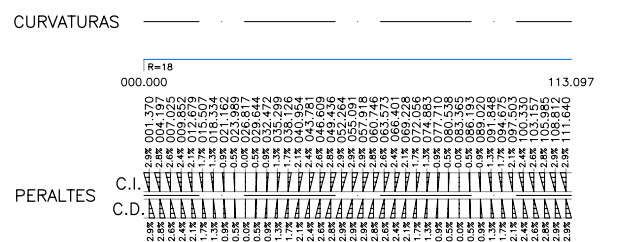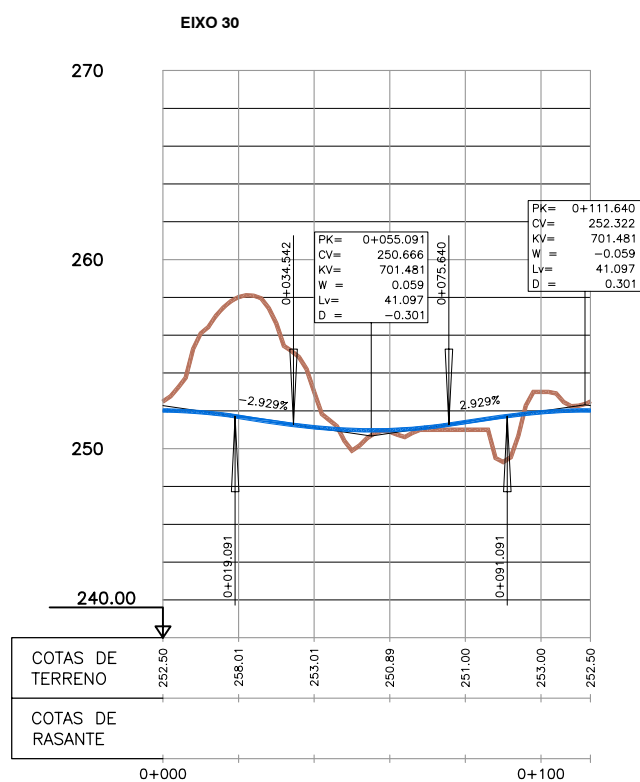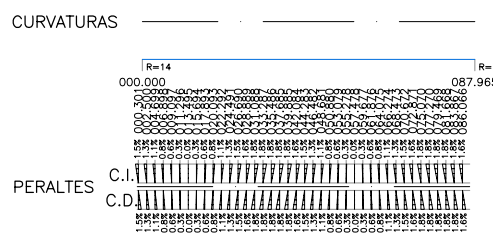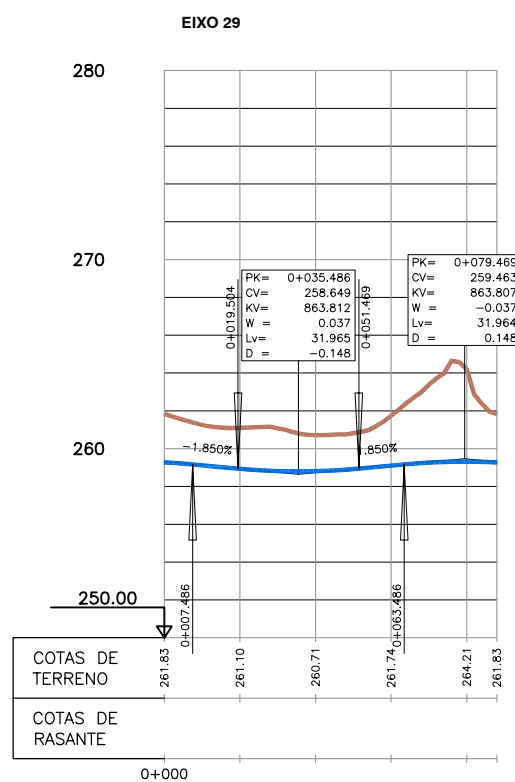

REV.	DATA	OBXECTO	REVISION	REALIZADO	COMPROBADO

PROMOTOR: **Xestión do Solo de Galicia-Xestur, S.A.**

PROXECTO: **M.P. PROXECTO SECTORIAL DO POLIGONO INDUSTRIAL DE A PASAXE**

CONSULTOR: **idom**

TITULO DO PLANO: **PERFIS LONXITUDINAIS VIARIO GLORIETAS 29-30-63**


AUTORES DO PROXECTO:
 ALBERTO SANCHEZ MARTIN
 XAGUÍN BEIROA RAPOSO

ESCALA: **EH: 1/2.000
EV: 1/400**


DATA: **SETEMBRO 2.015**

Nº PLANO: **2.6**


FOLLA **14** DE **18**

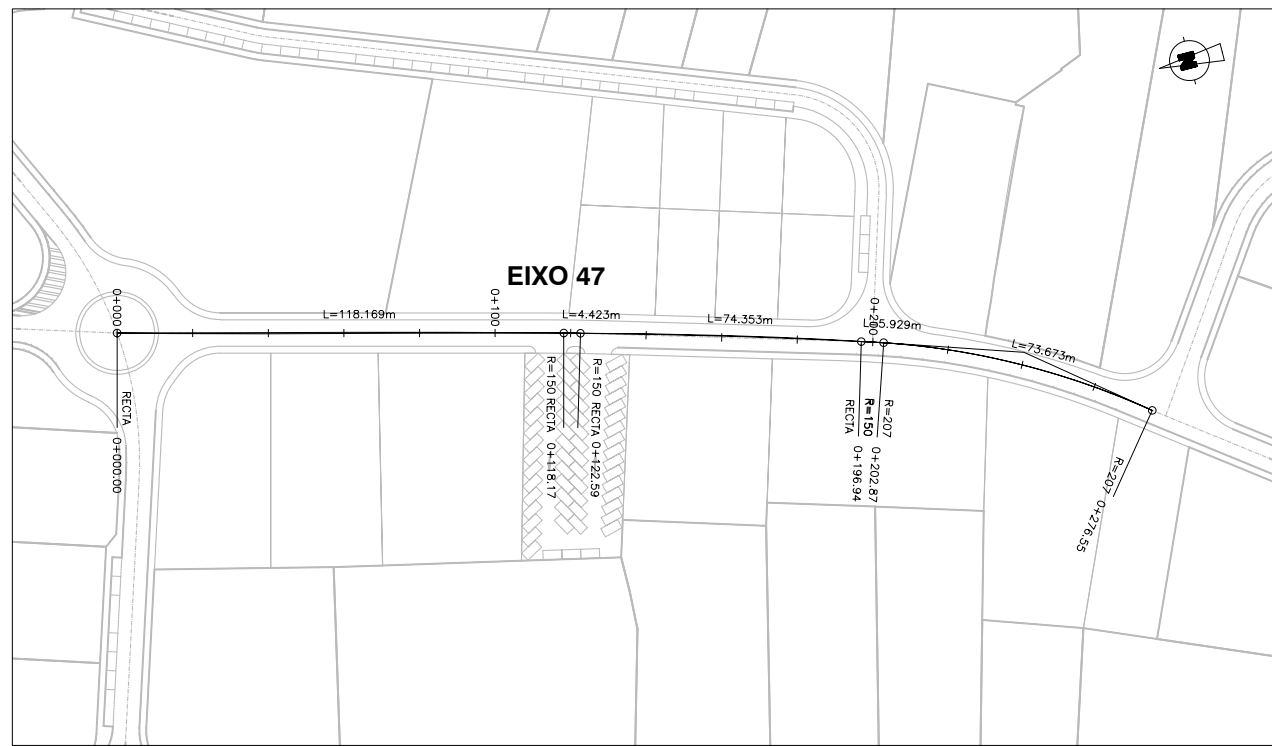



ESCALA: 1/2.000

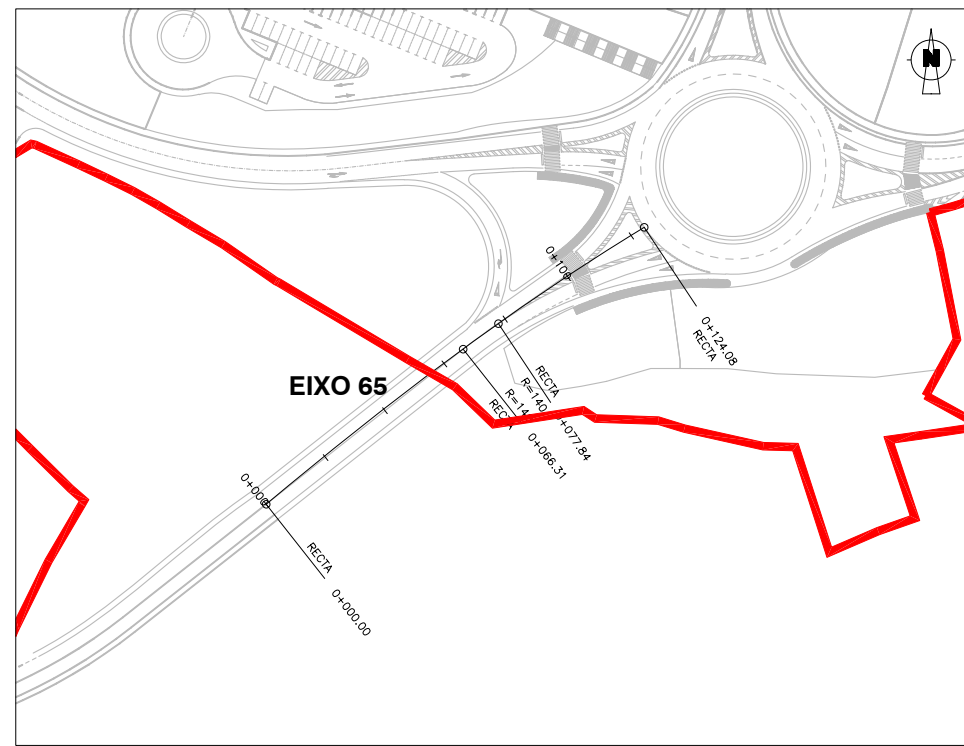

ESCALA: 1/2.000

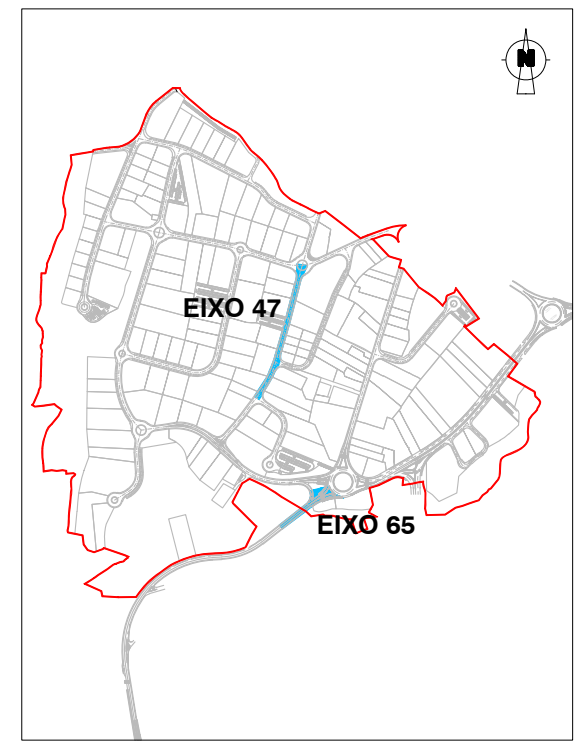

ESCALA: 1/15.000

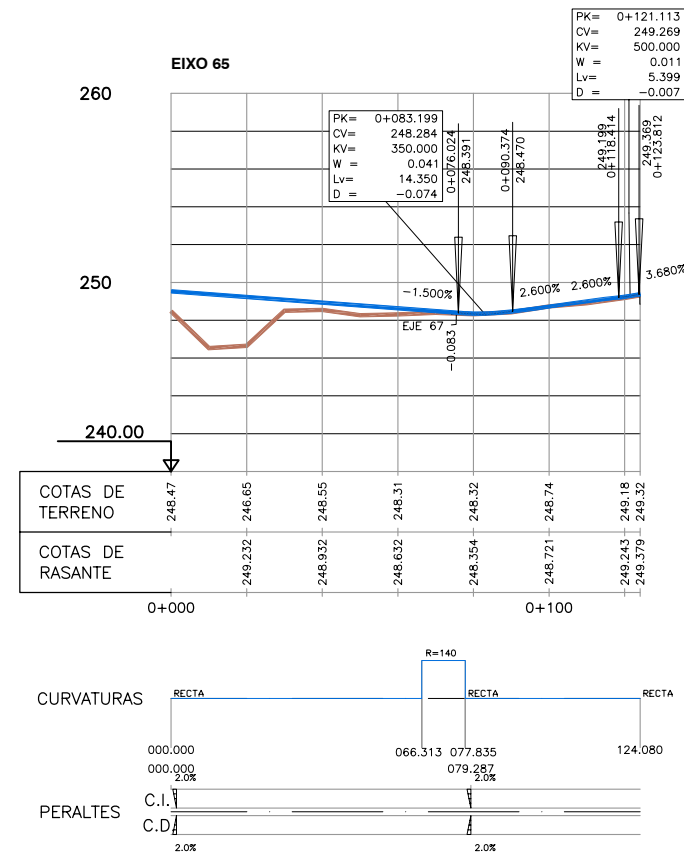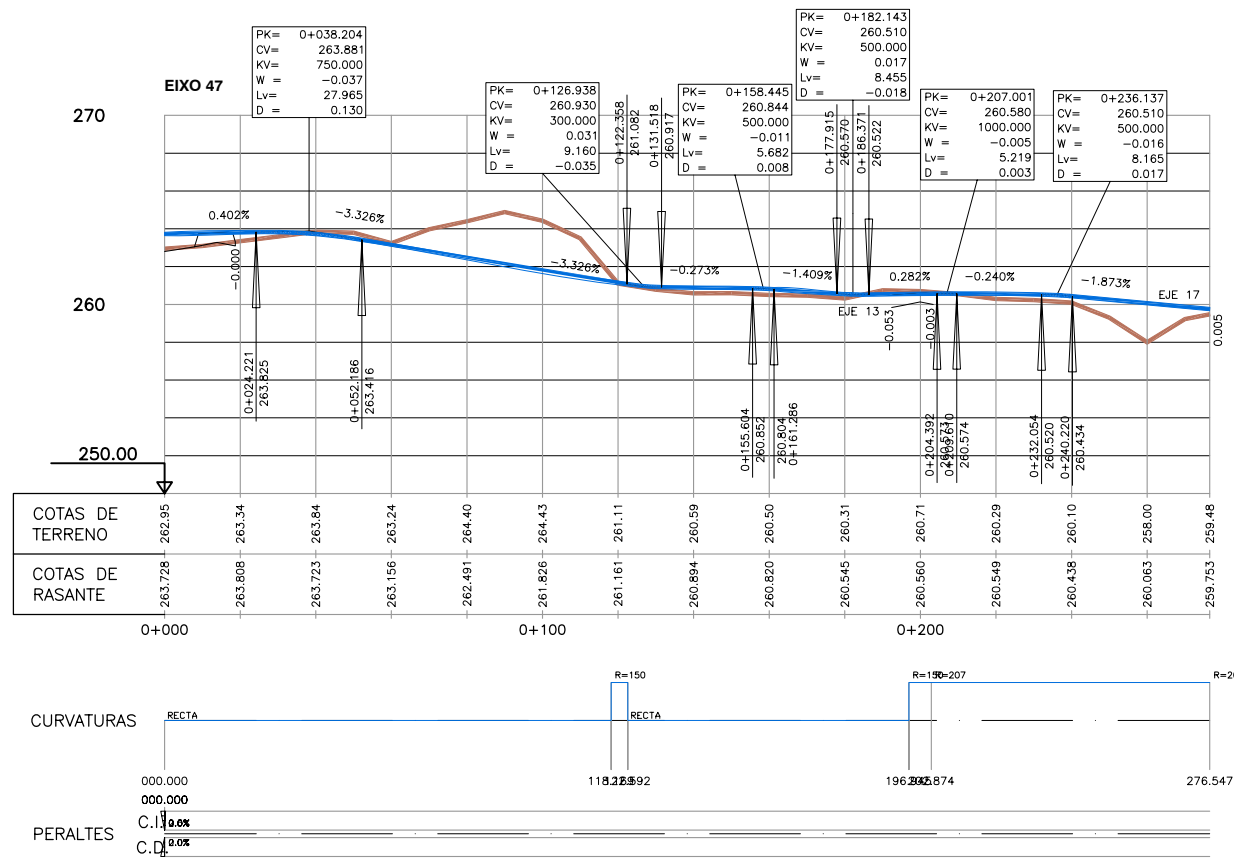

REV.	DATA	OBXECTO	REVISION	REALIZADO	COMPROBADO

PROMOTOR: **Xestión do Solo de Galicia-Xestur, S.A.**

PROXECTO: **M.P. PROXECTO SECTORIAL DO POLIGONO INDUSTRIAL DE A PASAXE**

CONSULTOR: **idom**

AUTORES DO PROXECTO: **ALBERTO SANCHEZ MARTIN**, **ZAGUIN BEIROA RAPOSO**


TITULO DO PLANO: **PERFIS LONXITUDINAIS VIARIO EIXOS 47-65**

ESCALA: **EH: 1/2.000**, **EV: 1/400**


DATA: **SETEMBRO 2.015**

Nº PLANO: **2.6**


FOLLA **15** DE **18**

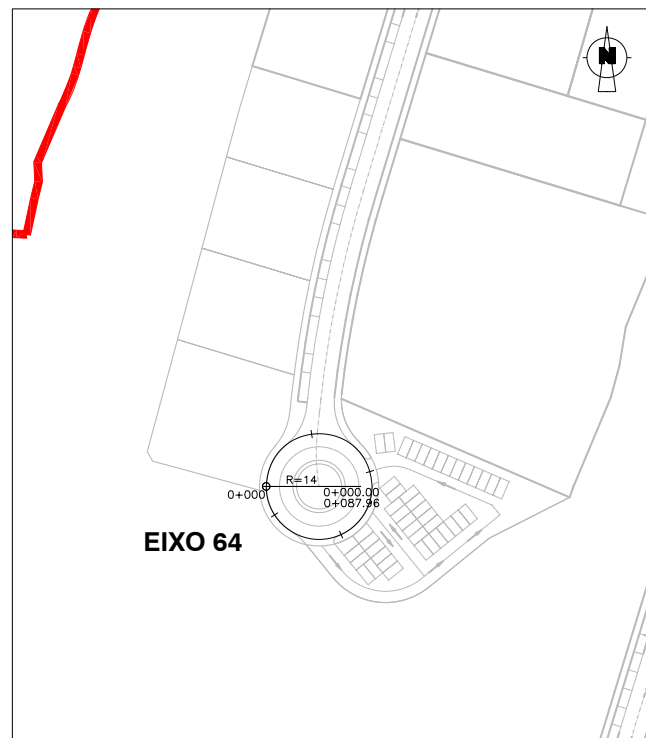


ESCALA: 1/2.000

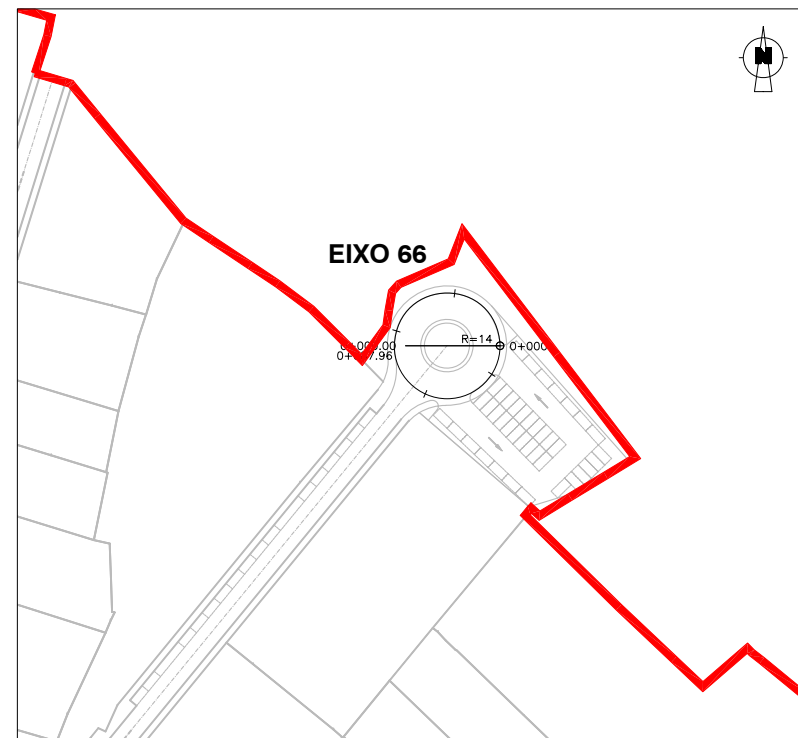




ESCALA: 1/2.000

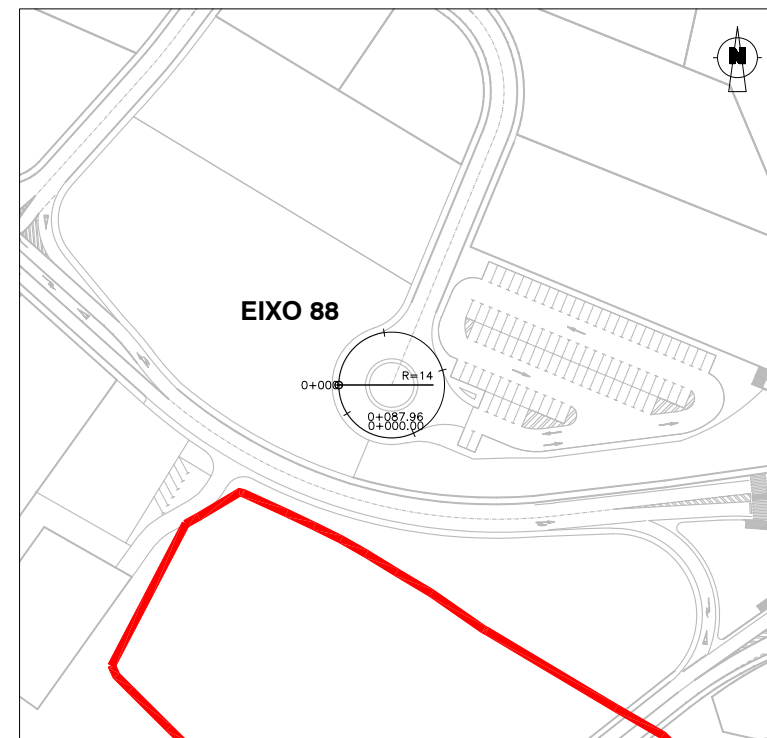

ESCALA: 1/2.000

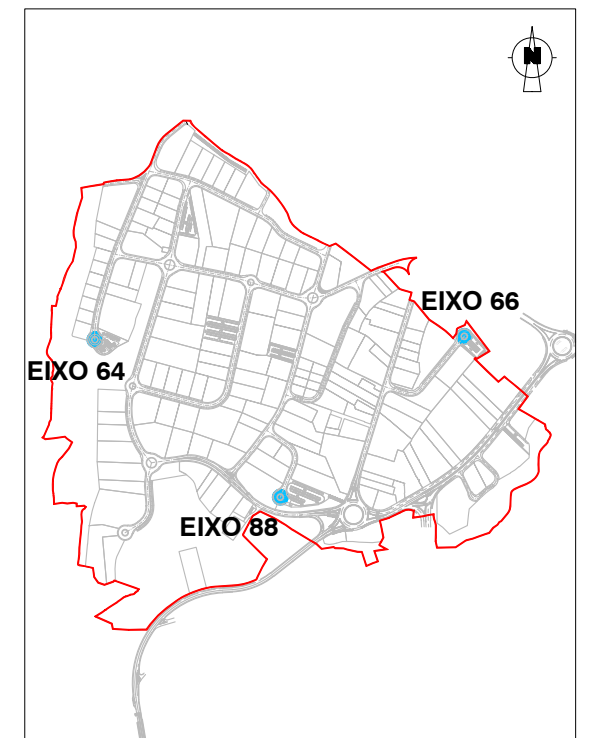

ESCALA: 1/15.000

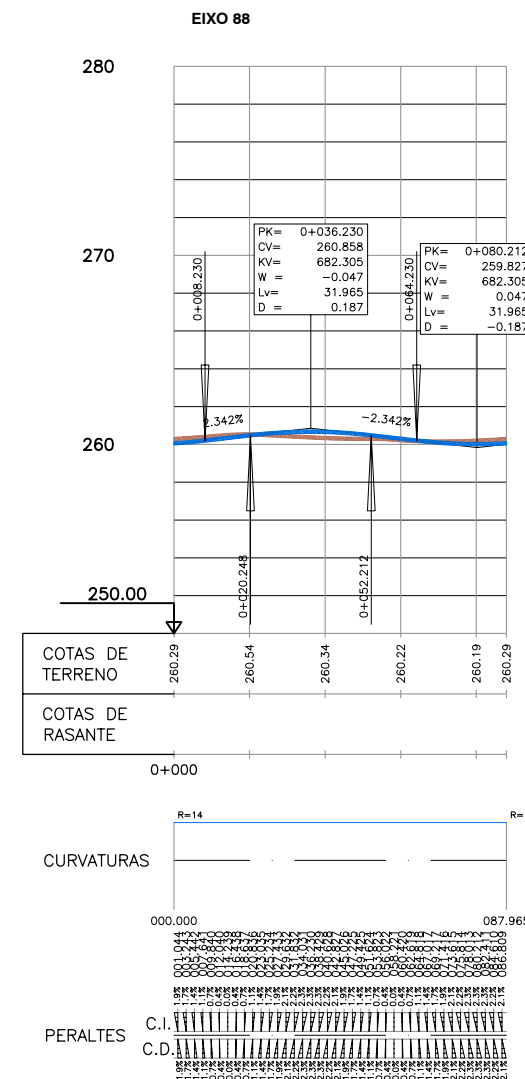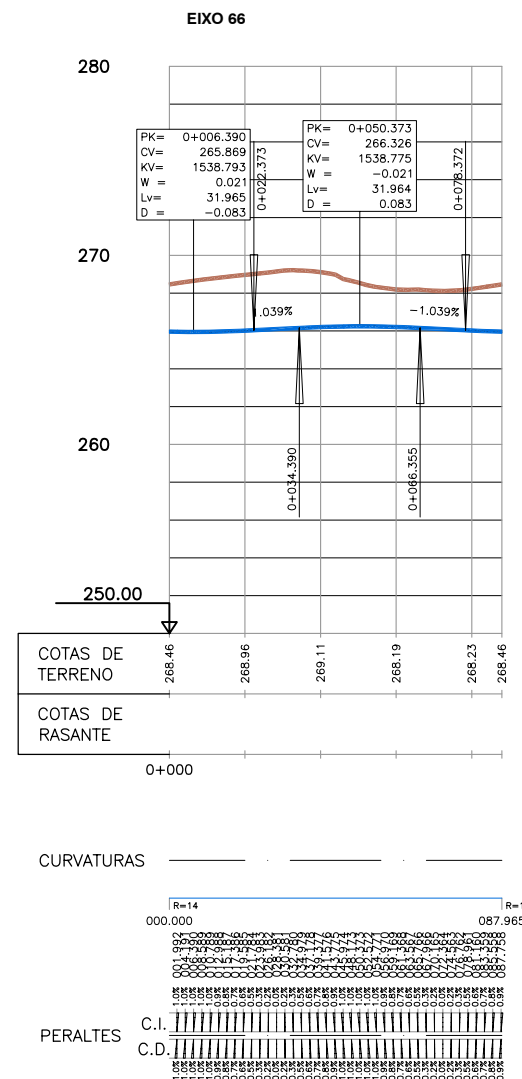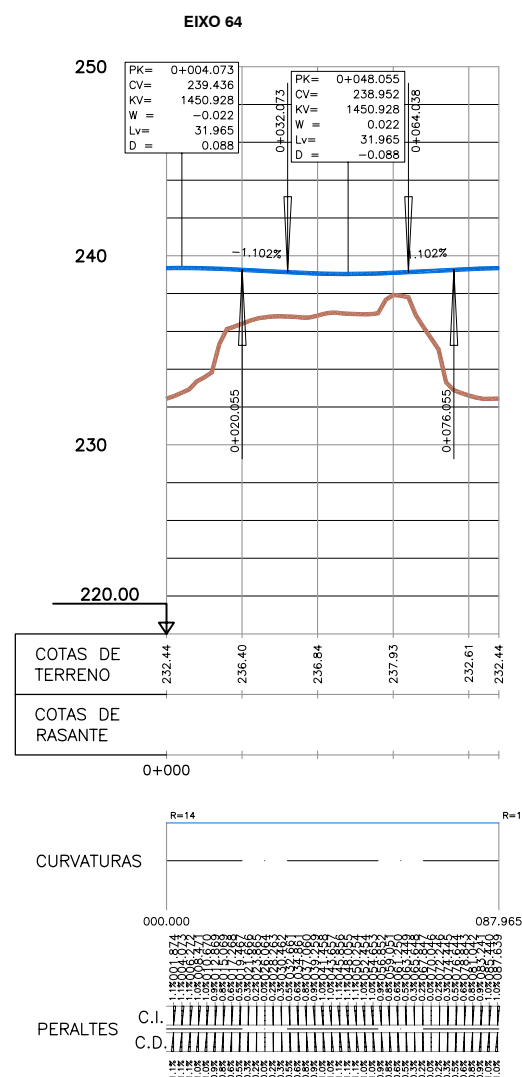

REV.	DATA	OBXECTO REVISION	REALIZADO	COMPROBADO

PROMOTOR: **Xestión do Solo de Galicia-Xestur, S.A.**

PROXECTO: **M.P. PROXECTO SECTORIAL DO POLIGONO INDUSTRIAL DE A PASAXE**

CONSULTOR: **idom**

AUTORES DO PROXECTO: **ALBERTO SANCHEZ MARTIN** / **ZAGUIN BEIROA RAPOSO**

TITULO DO PLANO: **PERFIS LONXITUDINAIS VIARIO GLORIETAS 64-66-88**

ESCALA: **EH: 1/2.000**
EV: 1/400

Nº PLANO: **2.6**

DATA: **SETEMBRO 2.015**

N.º: 14.336

FOLLA 16 DE 18

