



EIXO 1















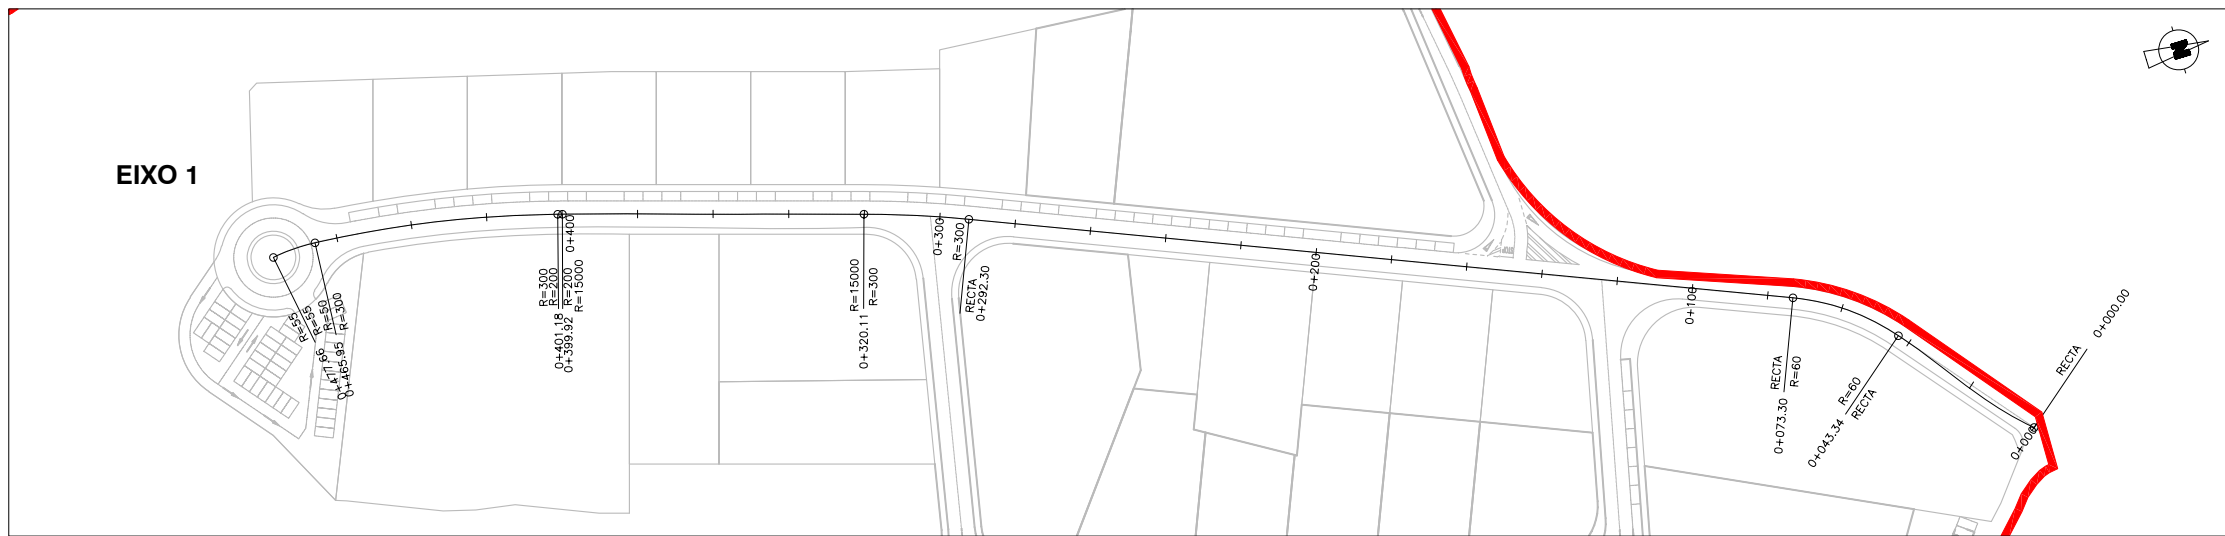


ESCALA: 1/2.000

EIXO 1

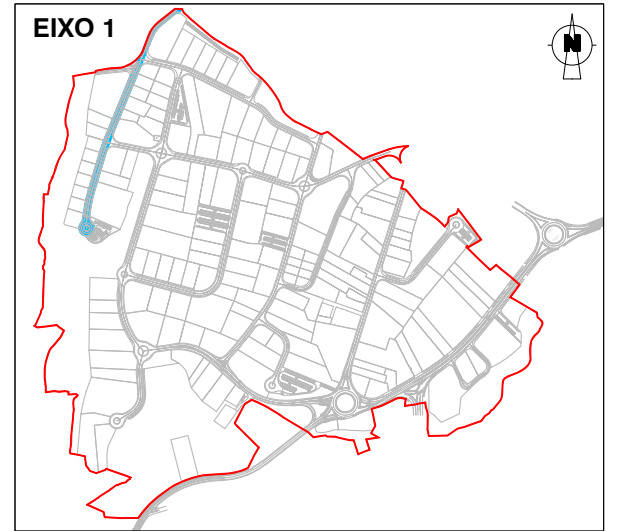

ESCALA: 1/15.000

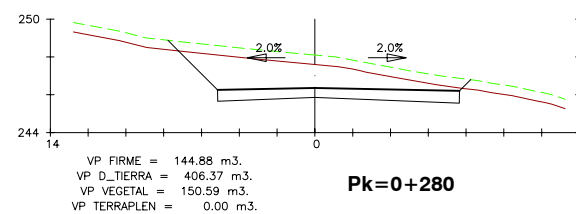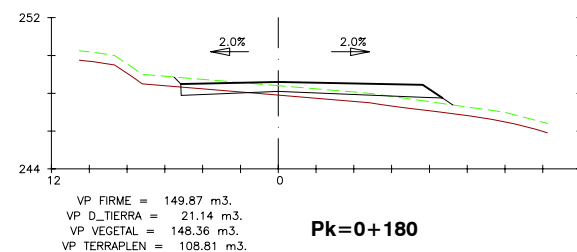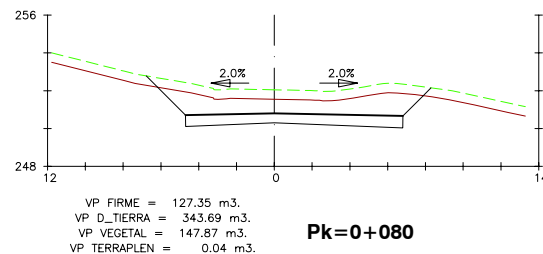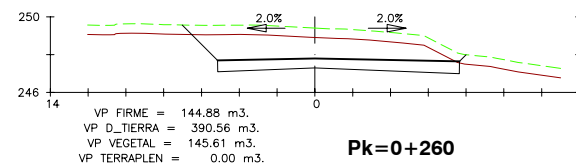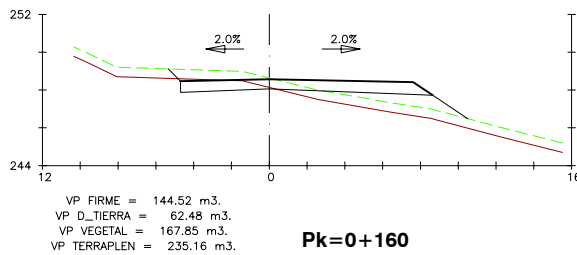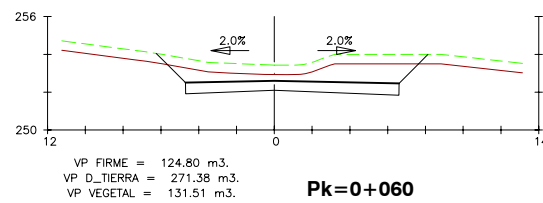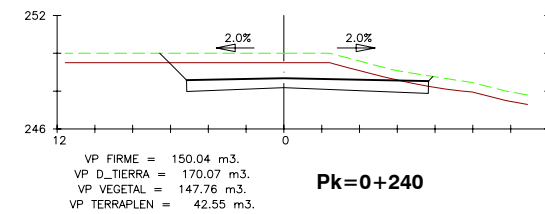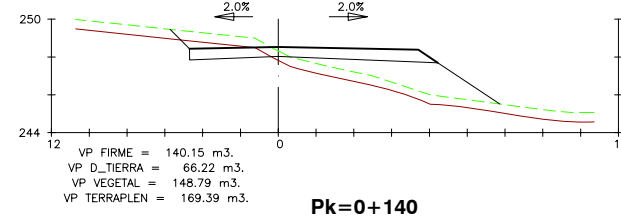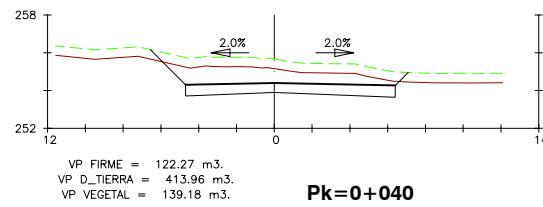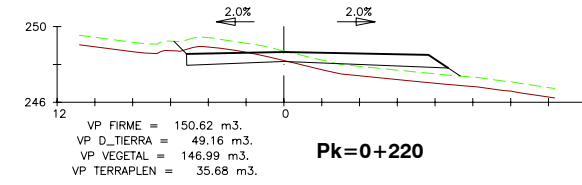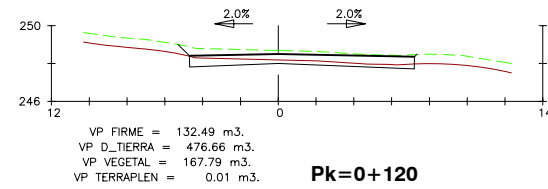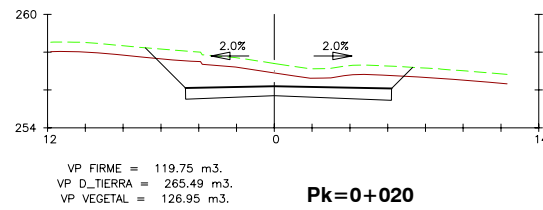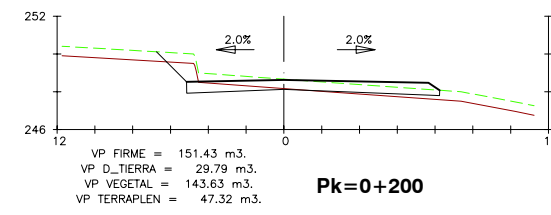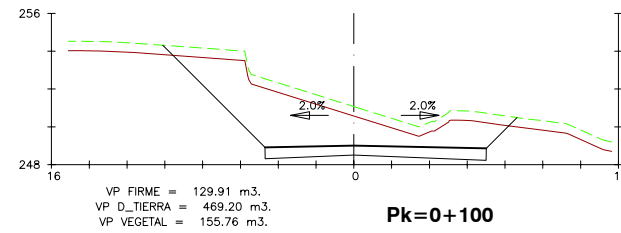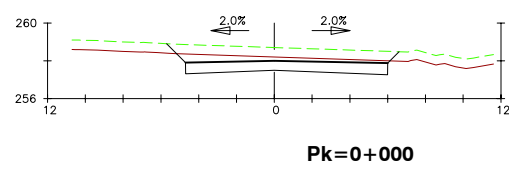

PERFIS TRANSVERSAIS. EIXO 1

REV.	DATA	OBXECTO REVISION	REALIZADO	COMPROBADO

PROMOTOR: **XESTUR** Xestión do Solo de Galicia-Xestur, S.A.

PROXECTO: M.P. PROXECTO SECTORIAL DO POLIGONO INDUSTRIAL DE A PASAXE N.E.: 14.336

CONSULTOR: **idom** AUTORES DO PROXECTO: ALBERTO SANCHEZ MARTIN, ZAGUÍN BEIROA RAPOSO


TITULO DO PLANO: PERFIS TRANSVERSAIS VIARIO EIXO 1 ESCALA: EH: 1/400, EV: 1/400, DATA: SETEMBRO 2.015

Nº PLANO: 2.7 FOLLA 1 DE 24











EIXO 1



ESCALA: 1/2.000

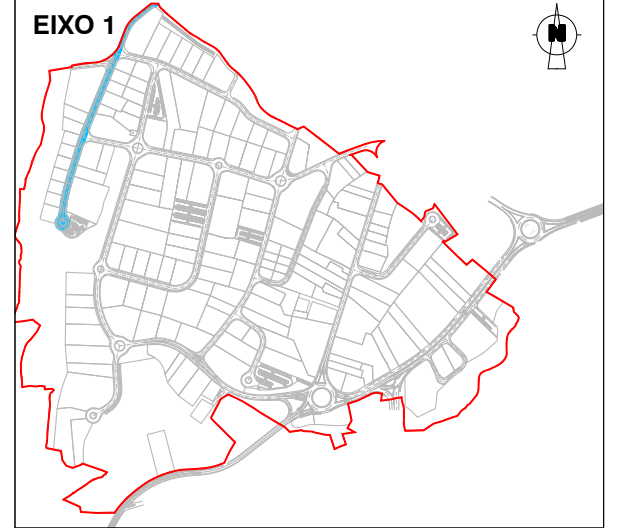

ESCALA: 1/15.000

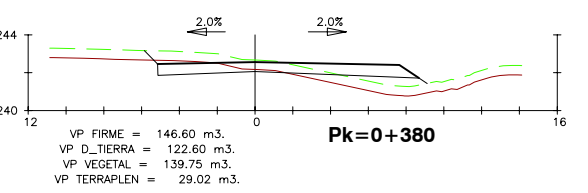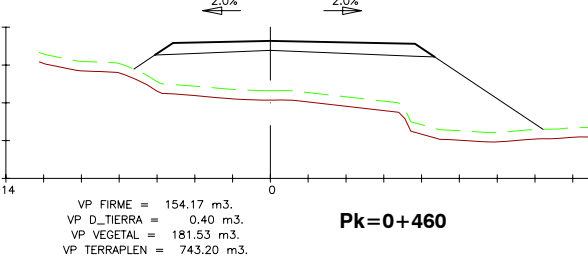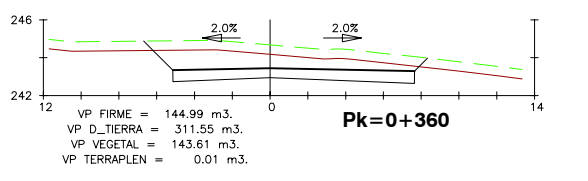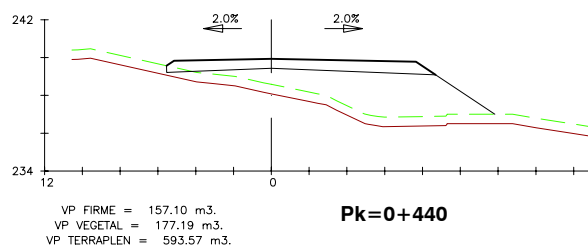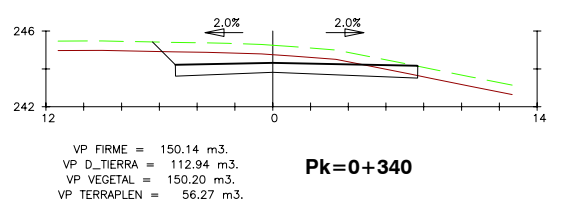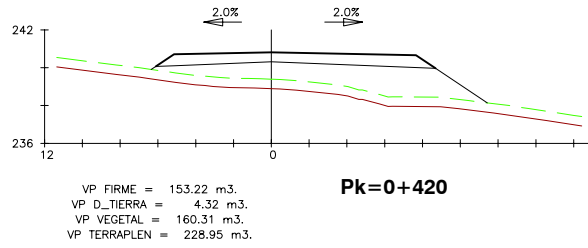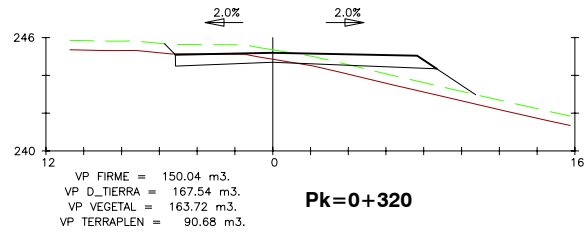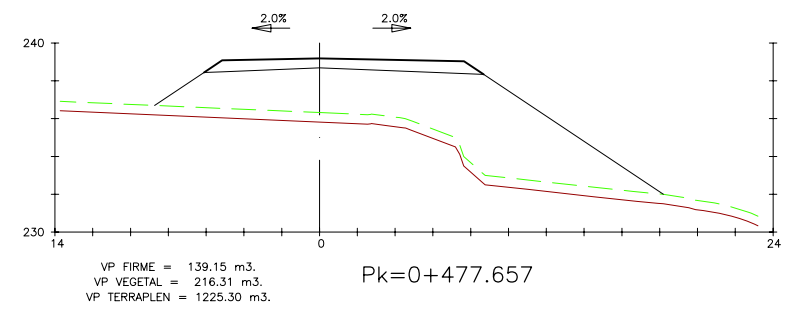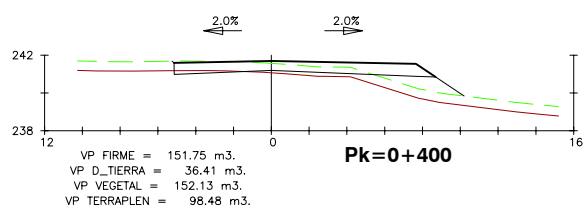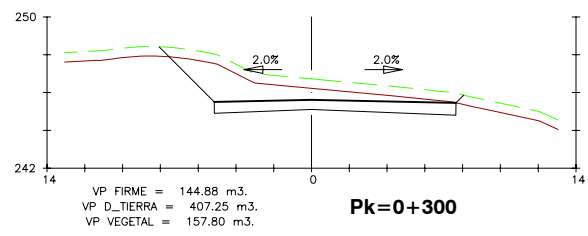


PERFIS TRANSVERSAIS. EIXO 1

REV.	DATA	OBXECTO REVISION	REALIZADO	COMPROBADO


PROMOTOR: **Xestión do Solo de Galicia-Xestur, S.A.**

PROXECTO: **M.P. PROXECTO SECTORIAL DO POLIGONO INDUSTRIAL DE A PASAXE** N.E.: 14.336


CONSULTOR:	AUTORES DO PROXECTO:
TITULO DO PLANO: <b>PERFIS TRANSVERSAIS VIARIO EIXO 1</b>	ESCALA: EH: 1/400 EV: 1/400
	DATA: <b>SETEMBRO 2.015</b>
	Nº PLANO: 2.7
	FOLLA 2 DE 24

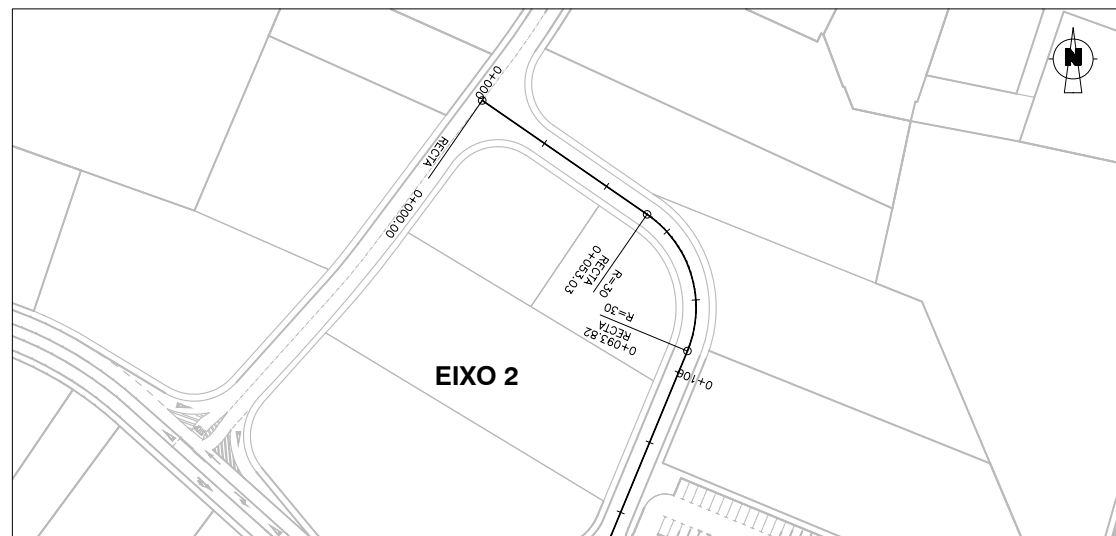


ESCALA: 1/2.000

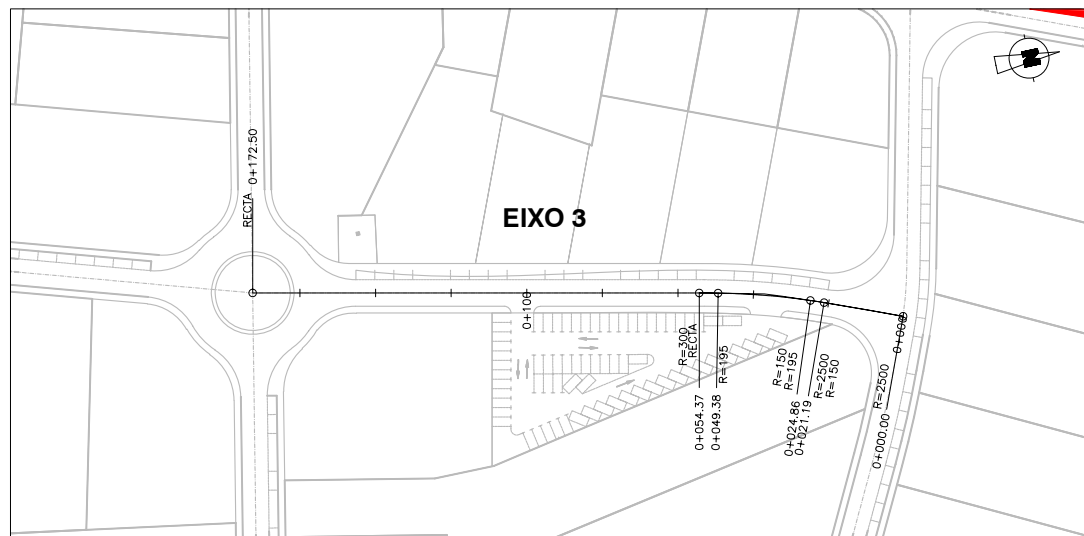


ESCALA: 1/2.000

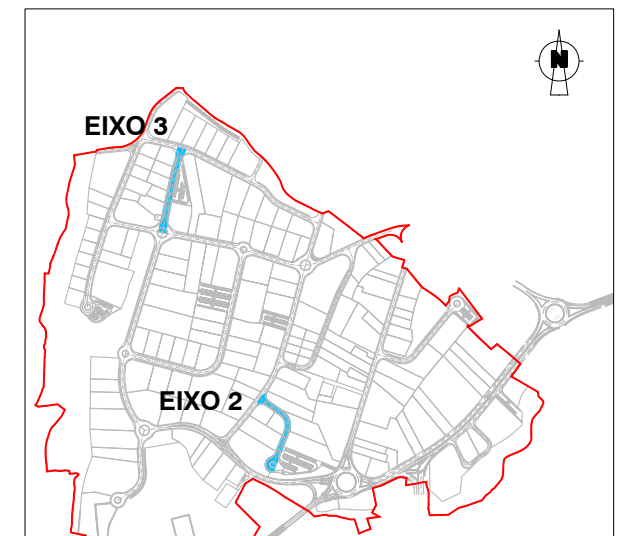


ESCALA: 1/15.000

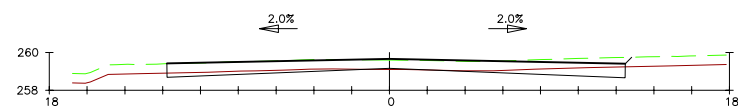


Pk=0+005

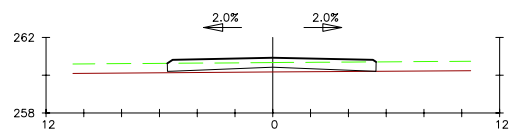


Pk=0+120

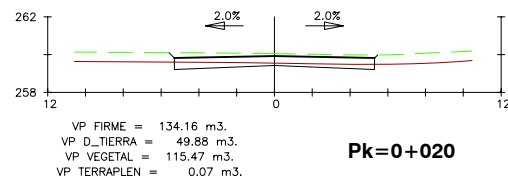


Pk=0+020

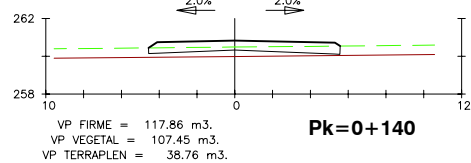


Pk=0+140

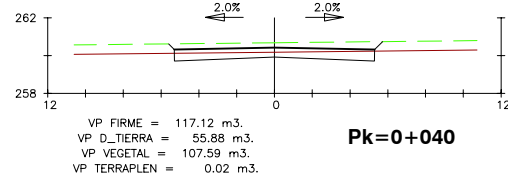


Pk=0+040

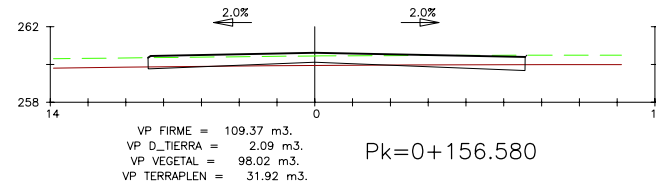


Pk=0+156.580

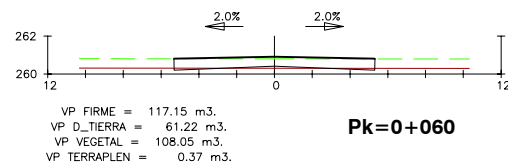


Pk=0+060

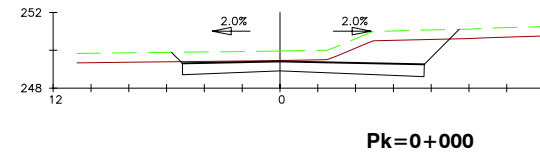


Pk=0+000

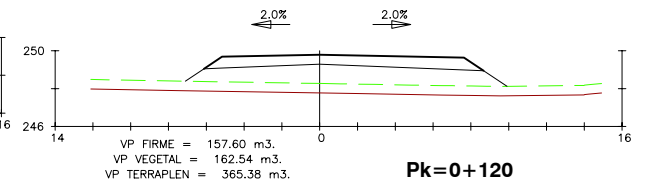


Pk=0+120

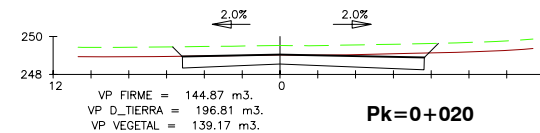


Pk=0+020

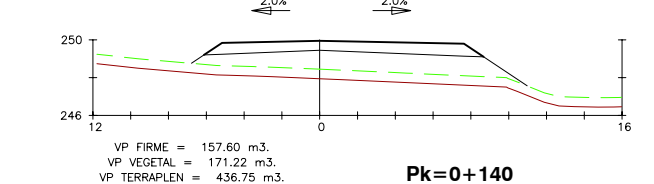


Pk=0+140

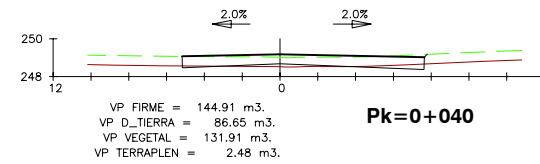


Pk=0+040

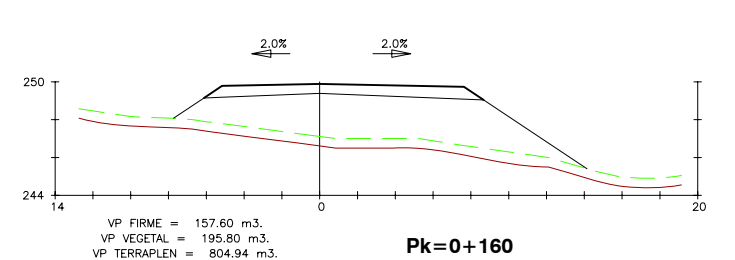


Pk=0+160

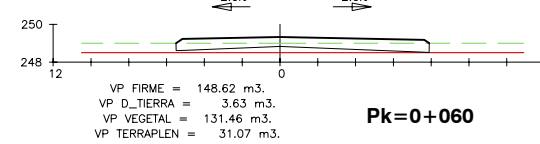


Pk=0+060

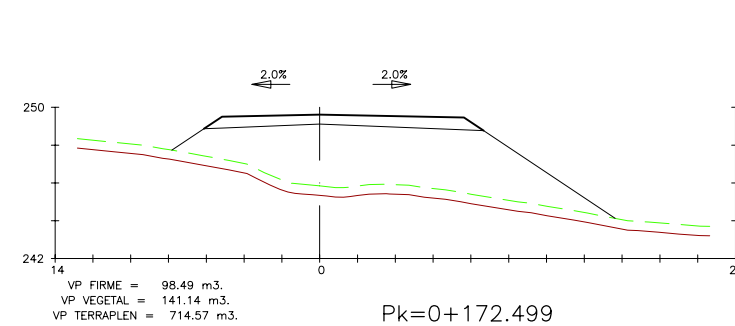

Pk=0+172.499

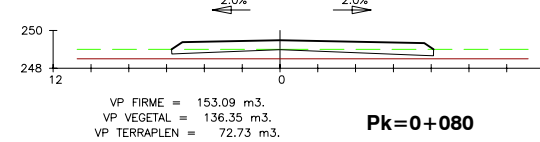

Pk=0+080

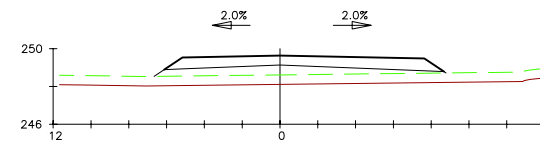

Pk=0+100

PERFIS TRANSVERSAIS. EIXO 2

PERFIS TRANSVERSAIS. EIXO 3

REV.	DATA	OBXECTO REVISION	REALIZADO	COMPROBADO


PROMOTOR: **Xestión do Solo de Galicia-Xestur, S.A.**

PROXECTO: **M.P. PROXECTO SECTORIAL DO POLIGONO INDUSTRIAL DE A PASAXE** N.E.: 14.336

CONSULTOR: **idom** AUTORES DO PROXECTO: **ALBERTO SANCHEZ MARTIN** **ZAGUIN BEIROA RAPOSO**

TITULO DO PLANO: **PERFIS TRANSVERSAIS VIARIO EIXOS 2-3** ESCALA: EH: 1/400 EV: 1/400 DATA: **SETEMBRO 2.015**


Nº PLANO: **2.7** FOLLA **3** DE **24**

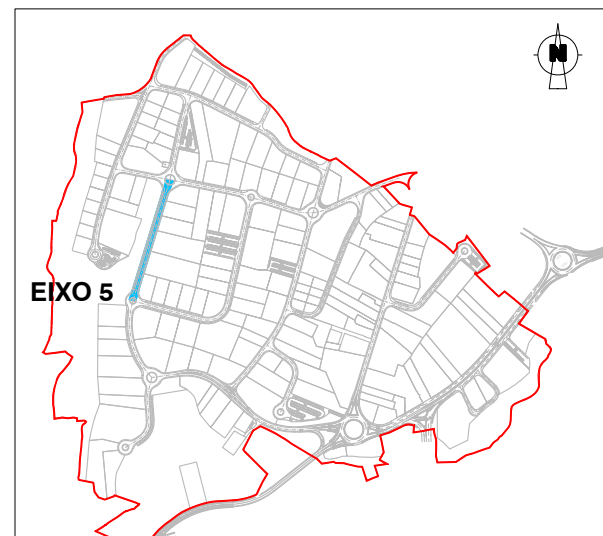


ESCALA: 1/2.000

ESCALA: 1/15.000


PERFIS TRANSVERSAIS. EIXO 5

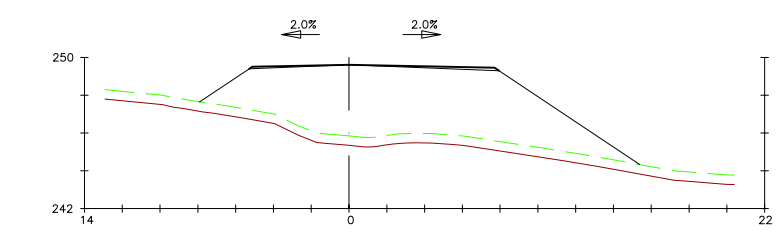


Pk=0+000

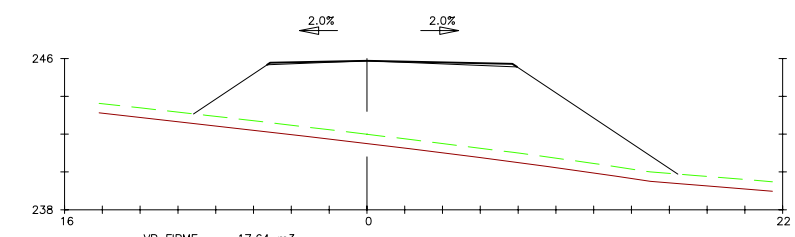


Pk=0+100

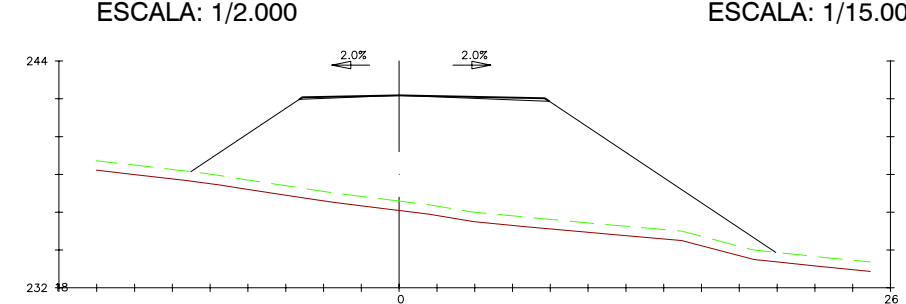


Pk=0+200

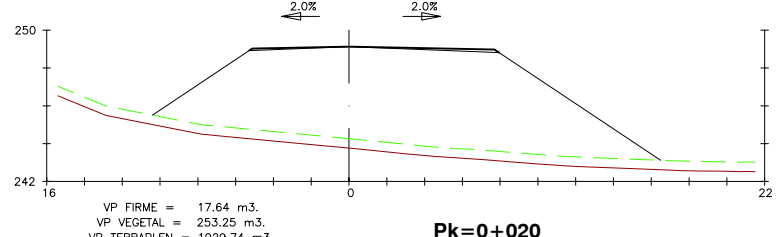


Pk=0+020

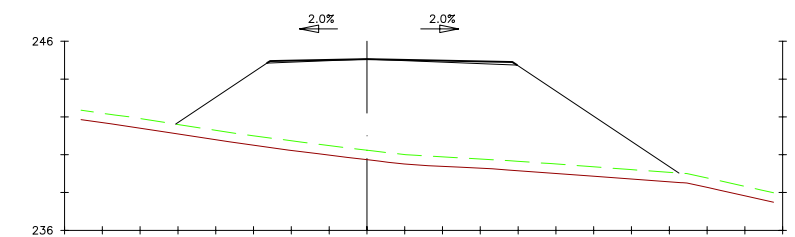


Pk=0+120

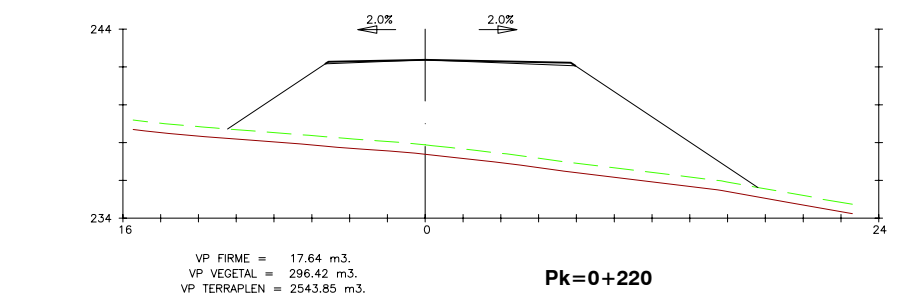


Pk=0+220

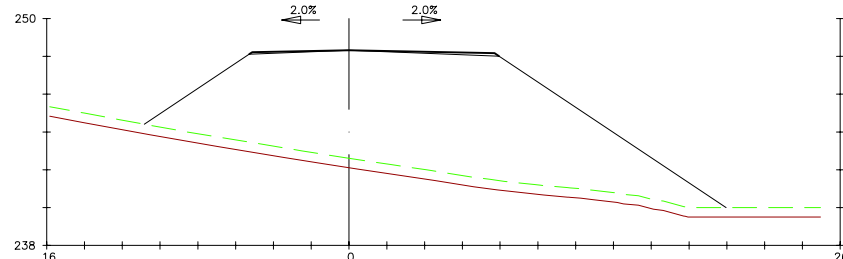


Pk=0+040

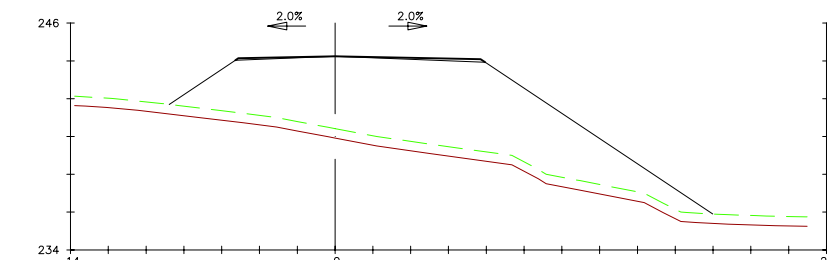


Pk=0+140

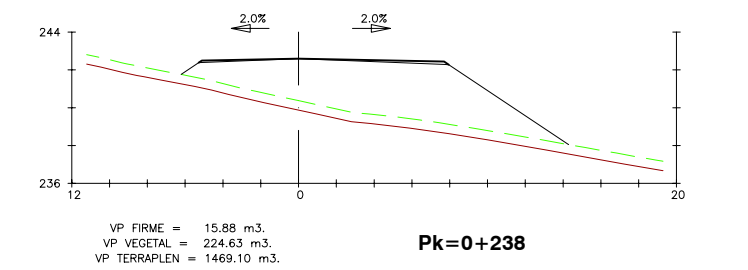


Pk=0+238

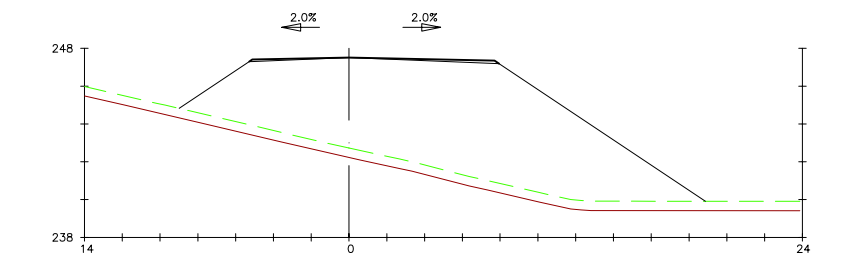


Pk=0+060

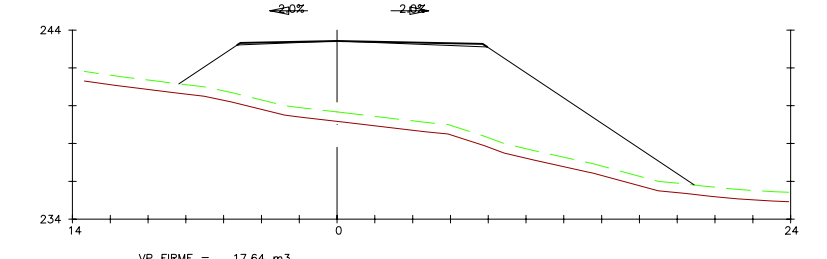

Pk=0+160

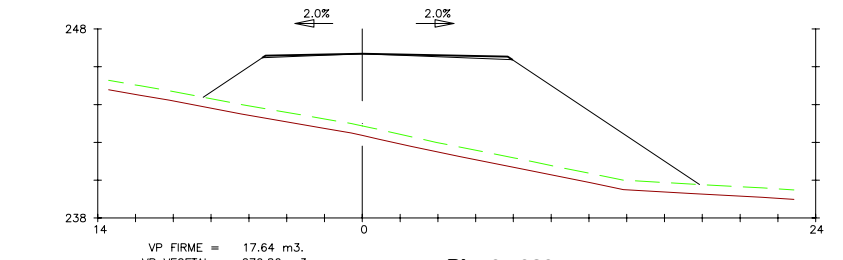

Pk=0+080

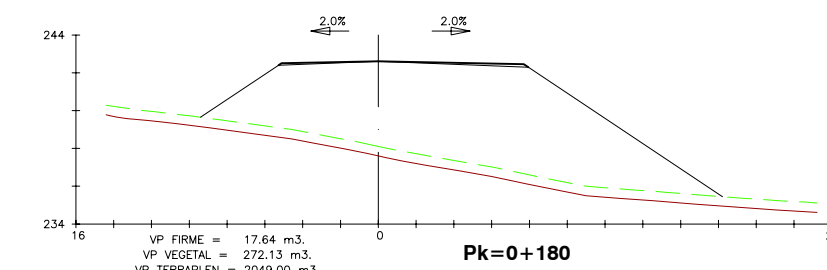

Pk=0+180

REV.	DATA	OBXECTO REVISION	REALIZADO	COMPROBADO

PROMOTOR: **Xestión do Solo de Galicia-Xestur, S.A.**

PROXECTO: **M.P. PROXECTO SECTORIAL DO POLIGONO INDUSTRIAL DE A PASAXE** N.E.: 14.336


CONSULTOR: **idom**

AUTORES DO PROXECTO: **ALBERTO SANCHEZ MARTIN** **ZAGUIN BEIROA RAPOSO**


TITULO DO PLANO: **PERFIS TRANSVERSAIS VIARIO EIXO 5**

ESCALA: **EH: 1/400** **EV: 1/400** DATA: **SETEMBRO 2.015**

Nº PLANO: **2.7** FOLLA **4** DE **24**










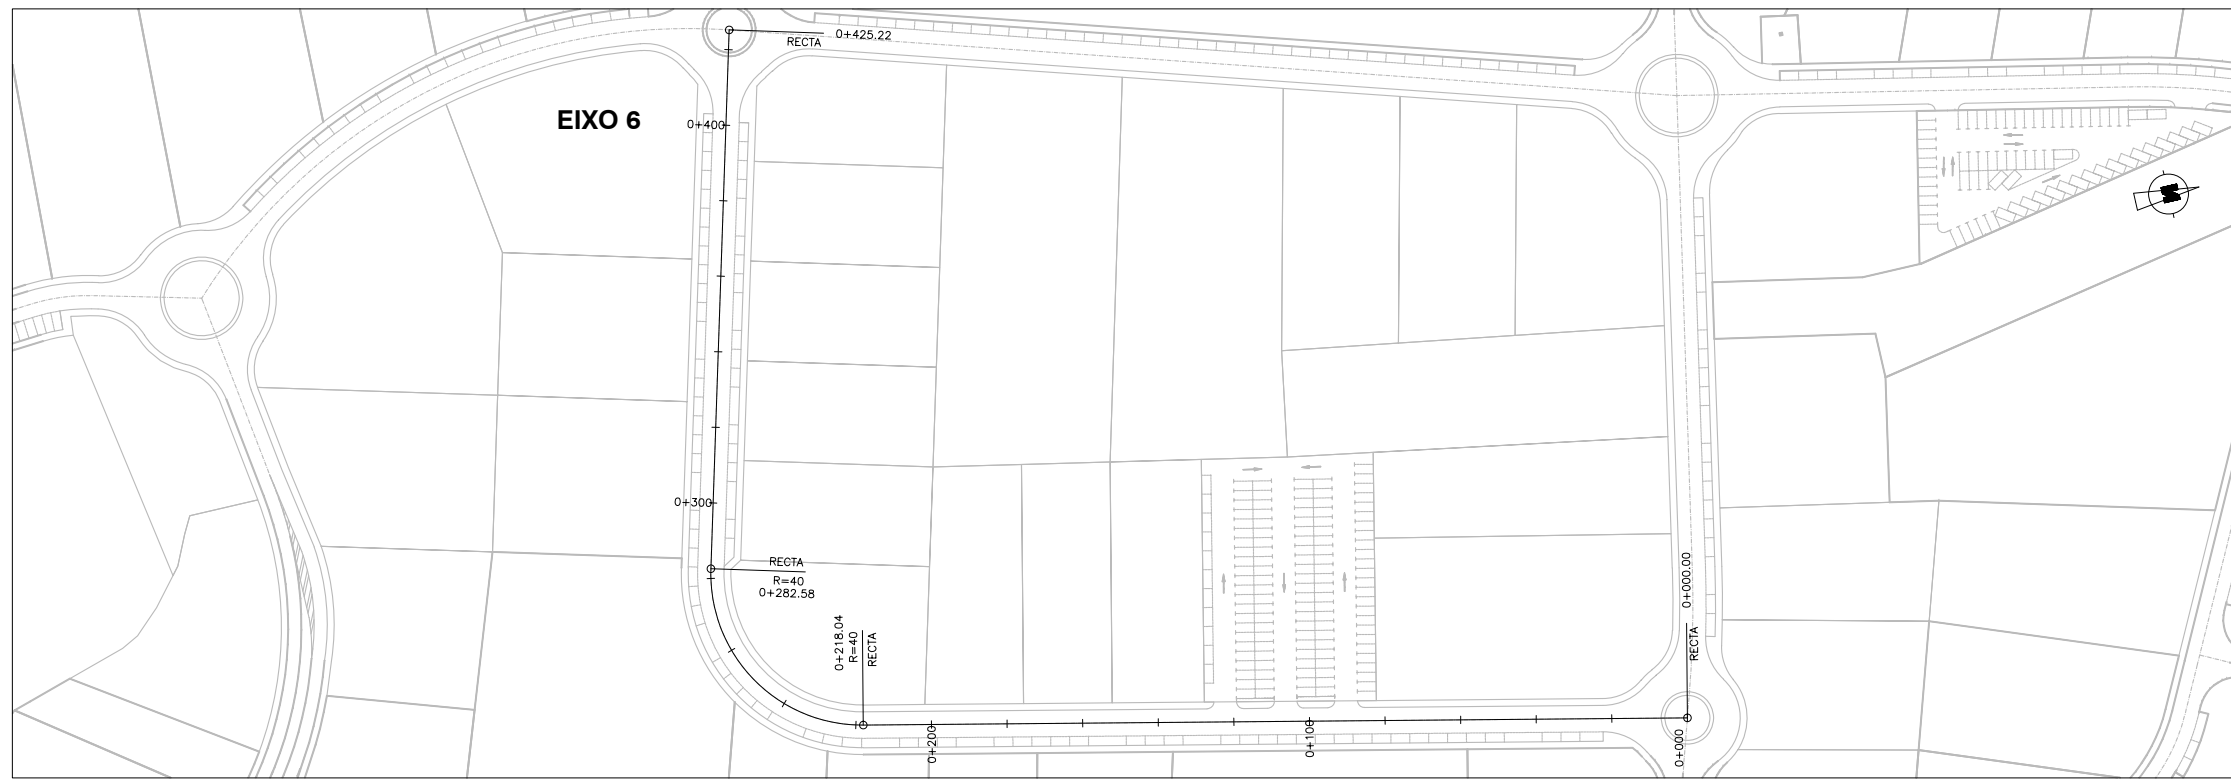


ESCALA: 1/2.000

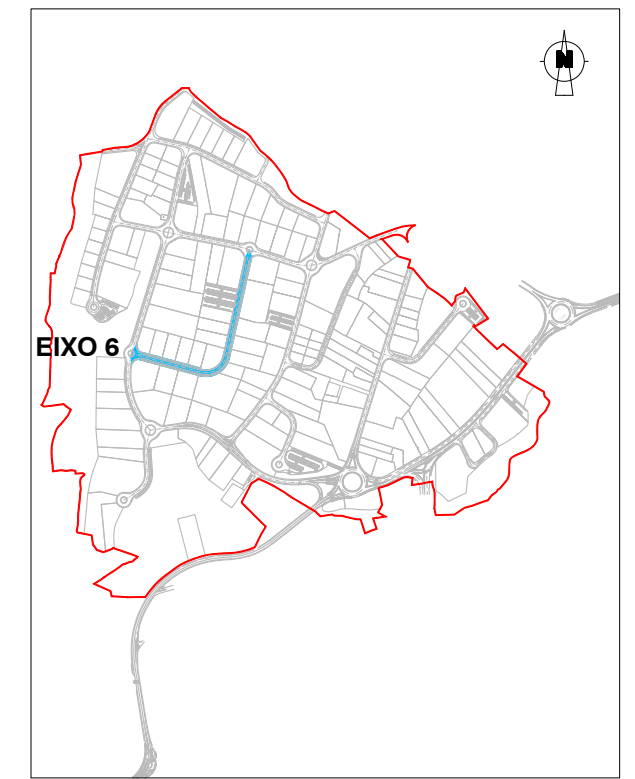

ESCALA: 1/15.000

PERFIS TRANSVERSAIS. EIXO 6

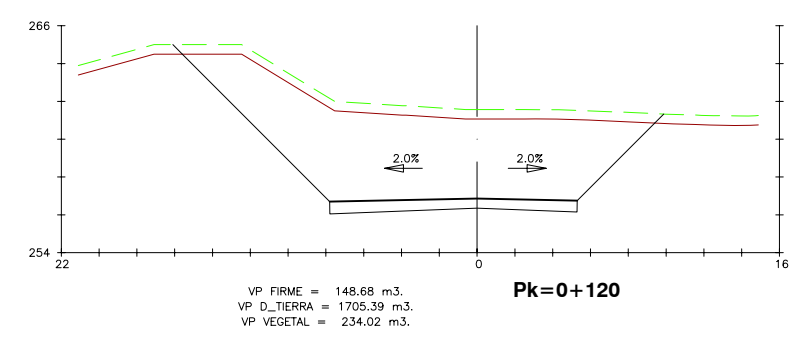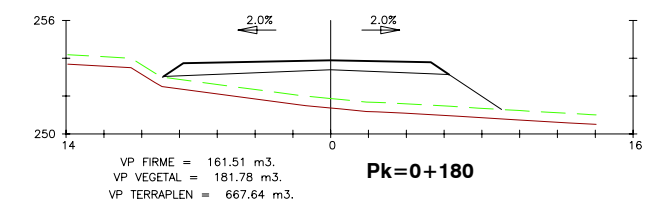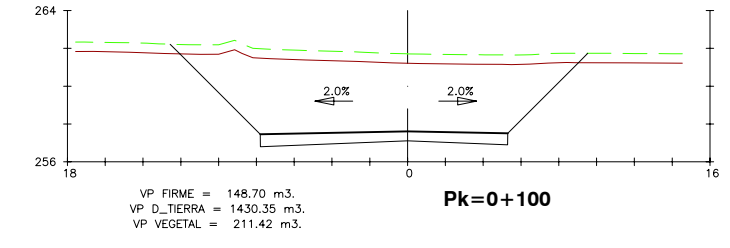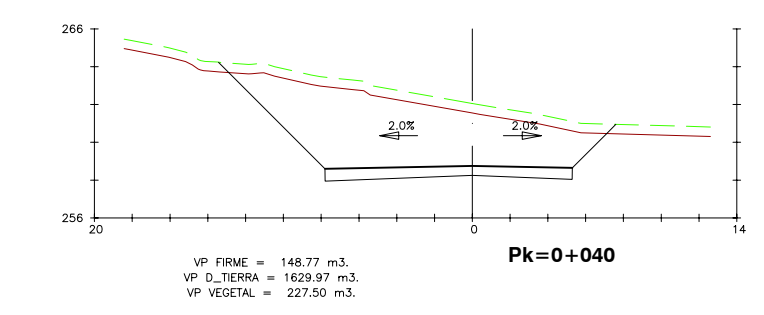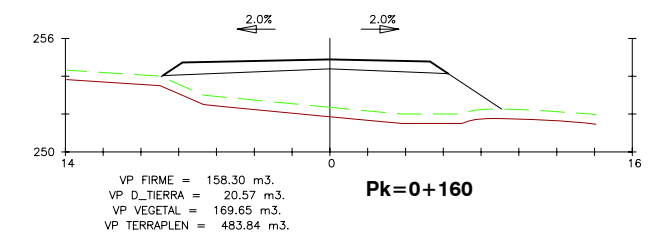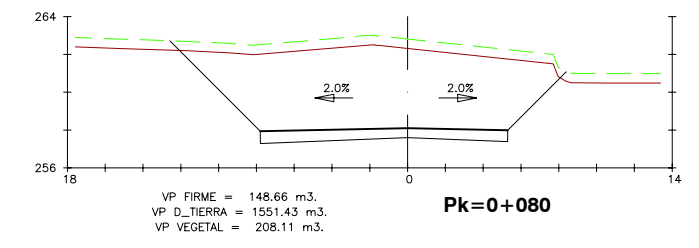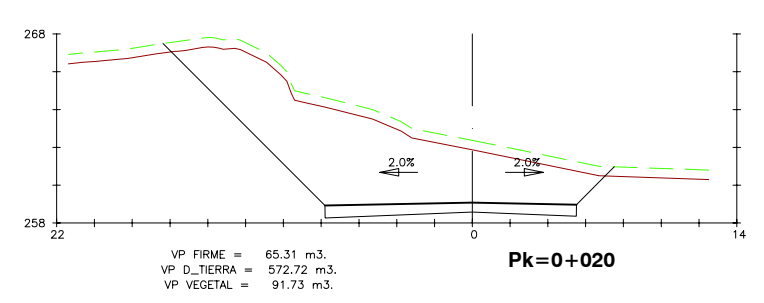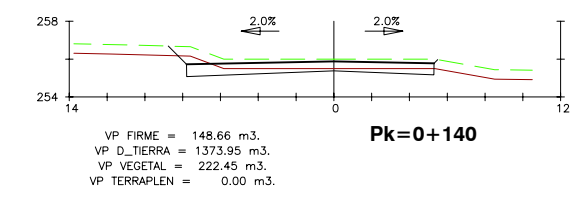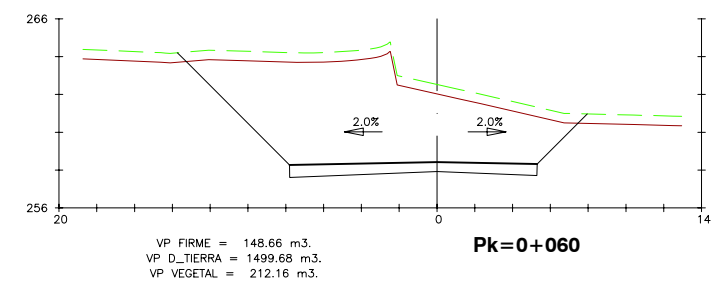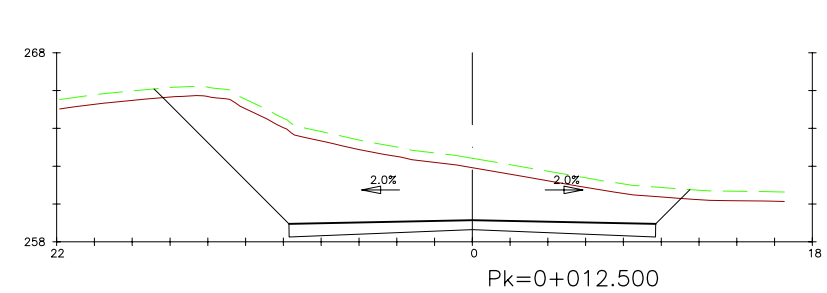

REV.	DATA	OBXECTO REVISION	REALIZADO	COMPROBADO

PROMOTOR: **Xestión do Solo de Galicia-Xestur, S.A.**

PROXECTO: **M.P. PROXECTO SECTORIAL DO POLIGONO INDUSTRIAL DE A PASAXE**

CONSULTOR: **idom**

AUTORES DO PROXECTO: ALBERTO SANCHEZ MARTIN, XAGUIN BEIROA RAPOSO

TITULO DO PLANO: **PERFIS TRANSVERSAIS VIARIO EIXO 6**


ESCALA: EH: 1/400, EV: 1/400

Nº PLANO: 2.7


DATA: SETEMBRO 2.015

N.E.: 14.336

FOLLA 5 DE 24








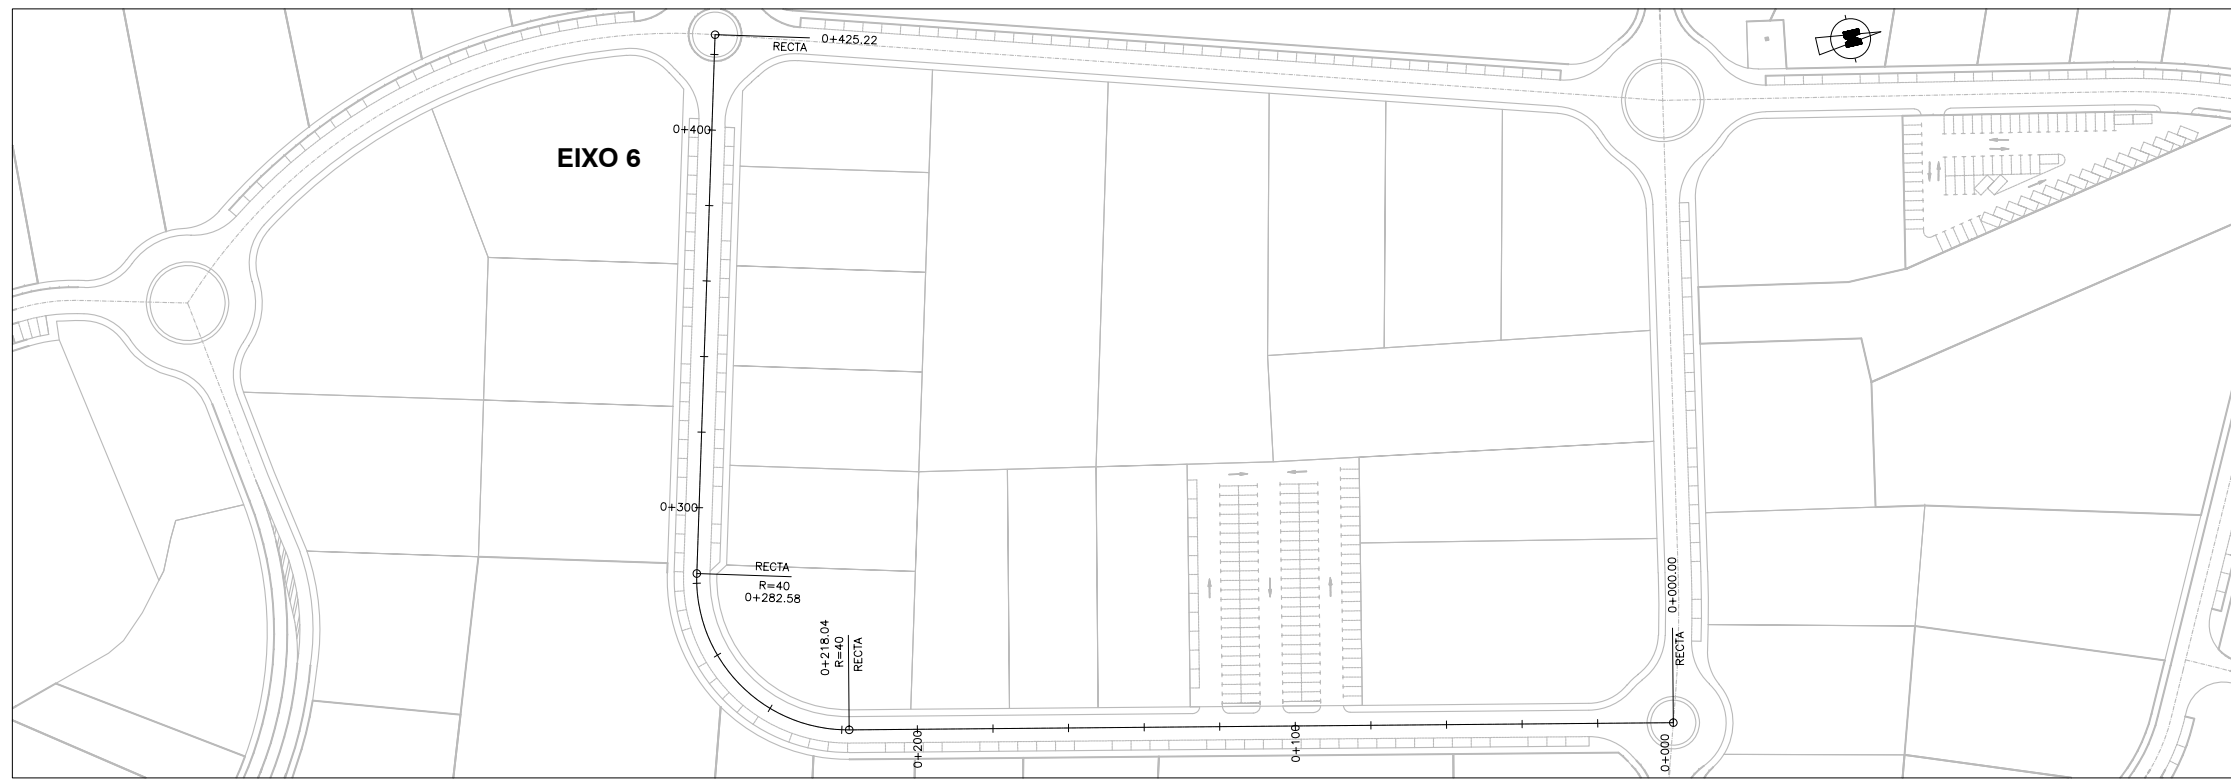


ESCALA: 1/2.000

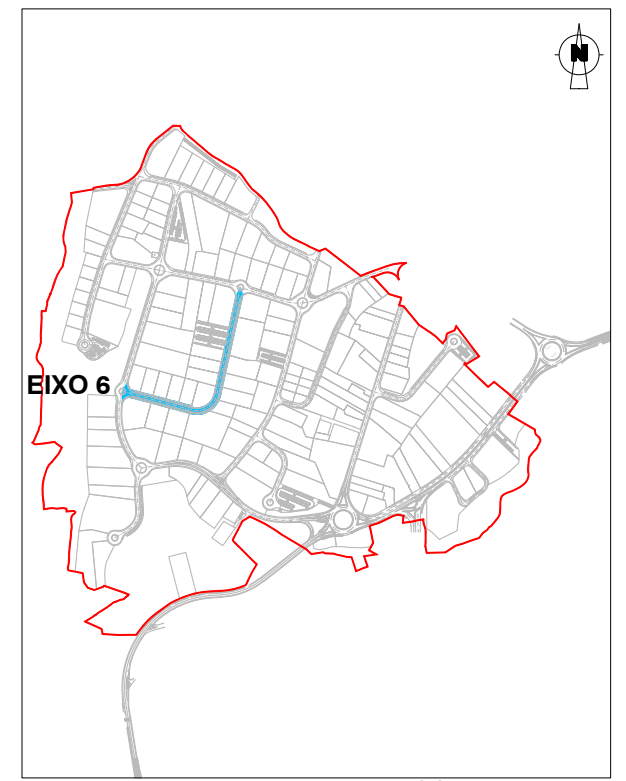

ESCALA: 1/15.000

PERFIS TRANSVERSAIS. EIXO 6

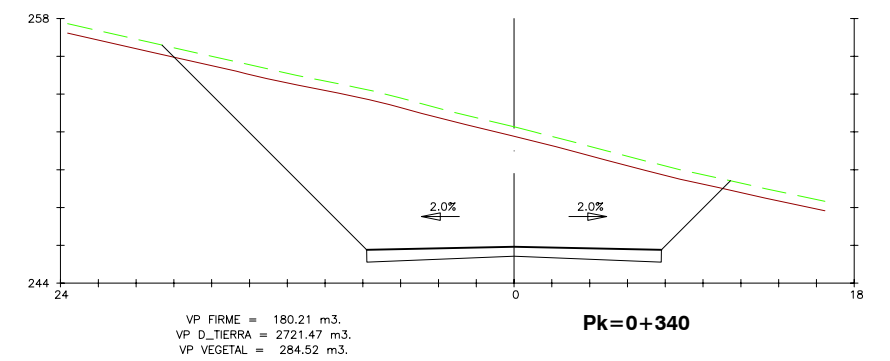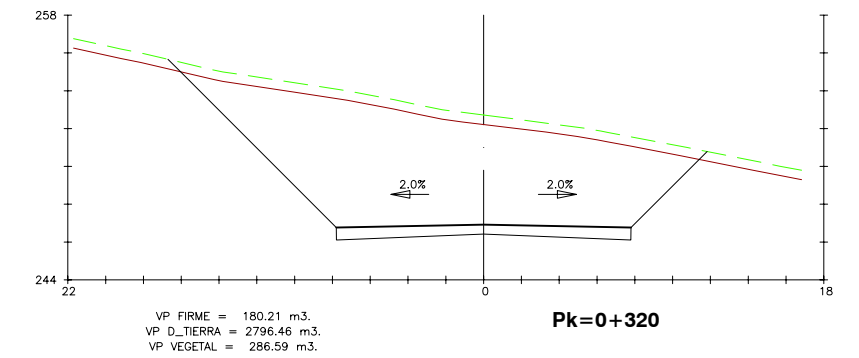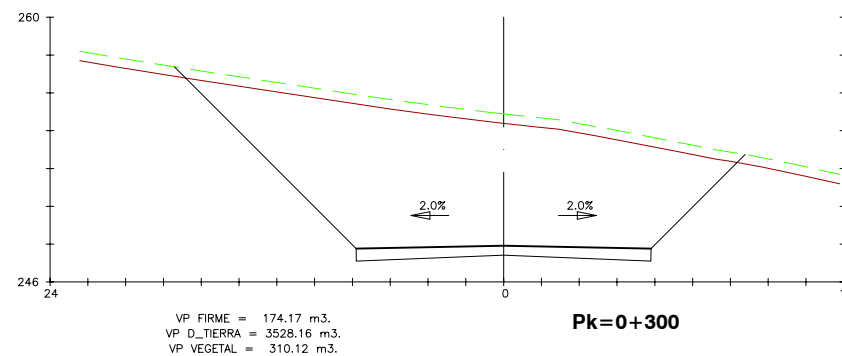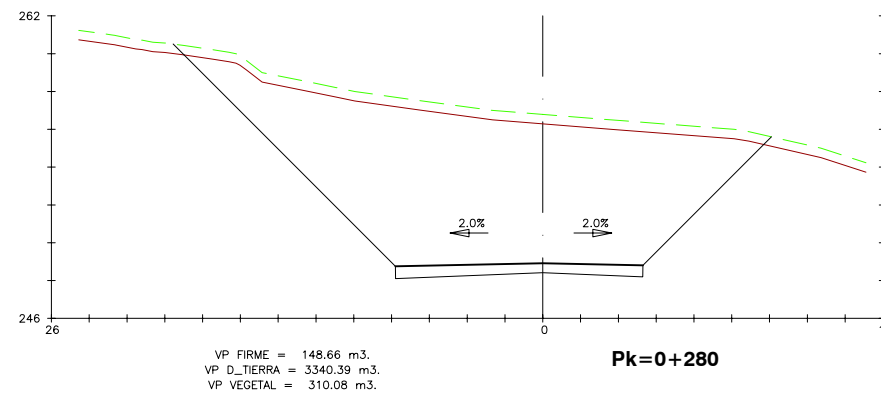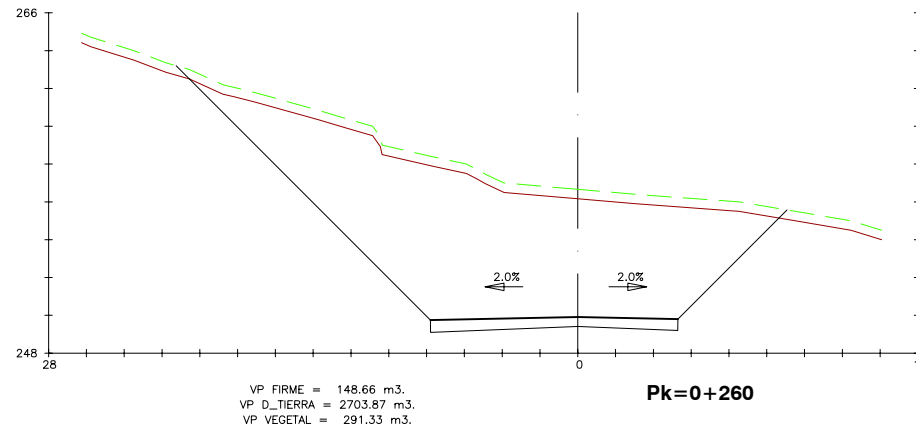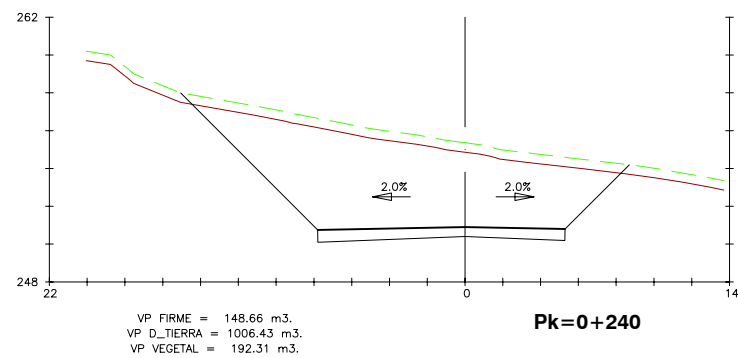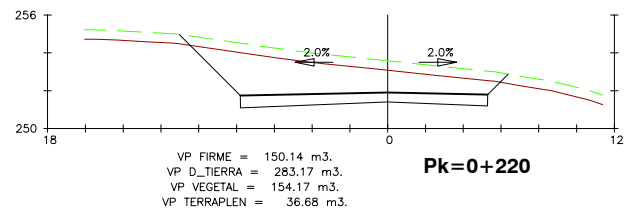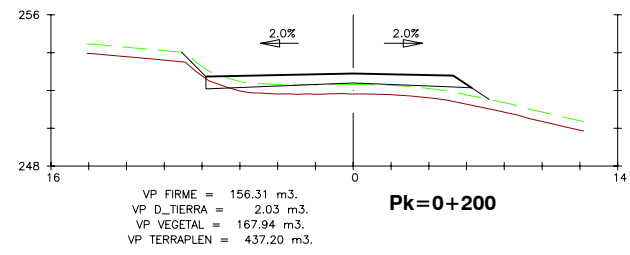

REV.	DATA	OBXECTO REVISION	REALIZADO	COMPROBADO

PROMOTOR: **Xestión do Solo de Galicia-Xestur, S.A.**

PROXECTO: **M.P. PROXECTO SECTORIAL DO POLIGONO INDUSTRIAL DE A PASAXE** N.E.: 14.336

CONSULTOR: **idom**

AUTORES DO PROXECTO:  
 ALBERTO SANCHEZ MARTIN  
 ZAGUÍN BEIROA RAPOSO


TITULO DO PLANO: **PERFIS TRANSVERSAIS VIARIO EIXO 6**

ESCALA: EH: 1/400  
 EV: 1/400


Nº PLANO: 2.7

DATA: SETEMBRO 2.015





FOLLA 6 DE 24

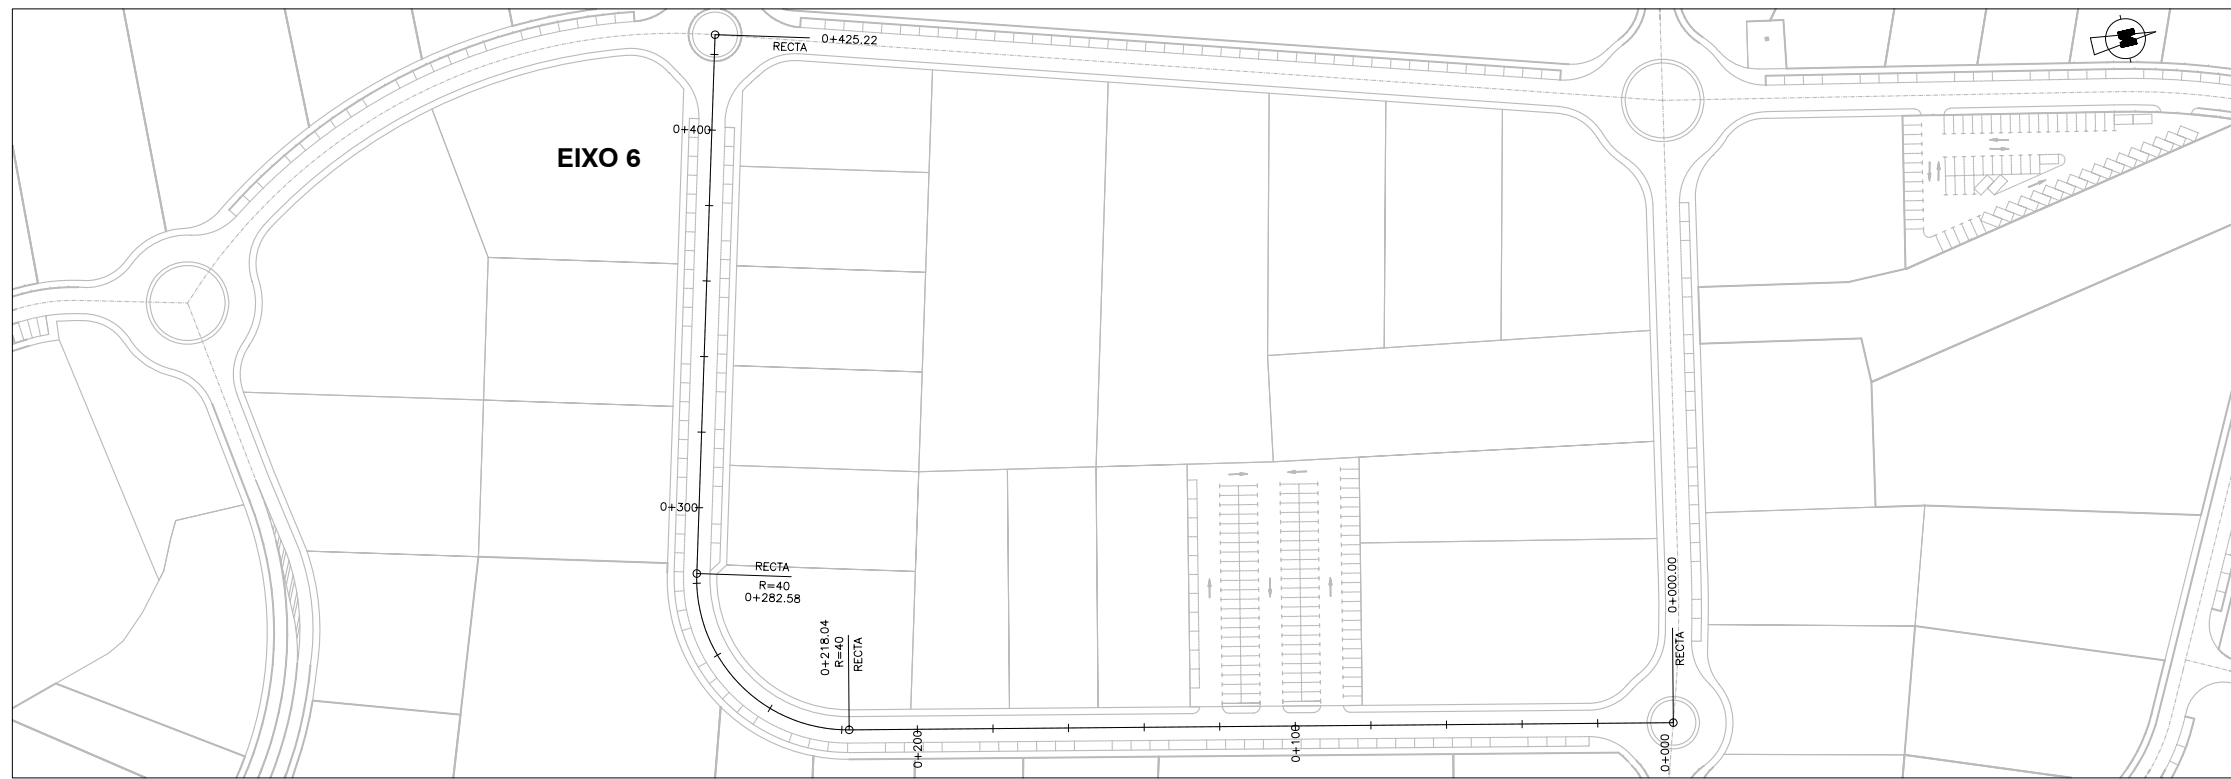

ESCALA: 1/2.000

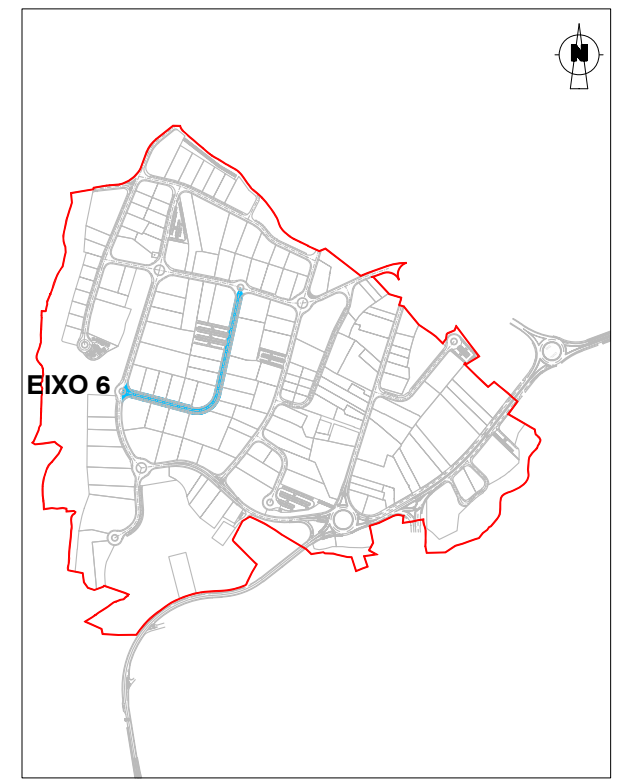


ESCALA: 1/15.000

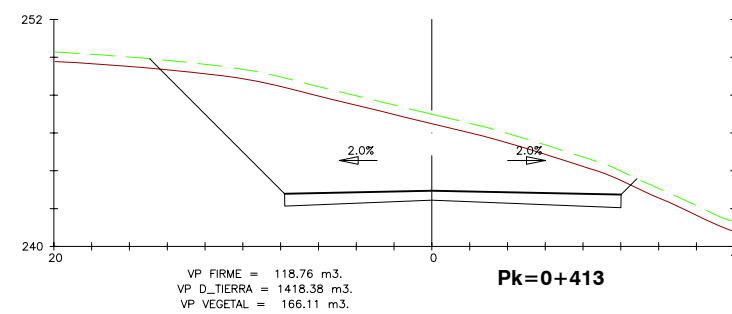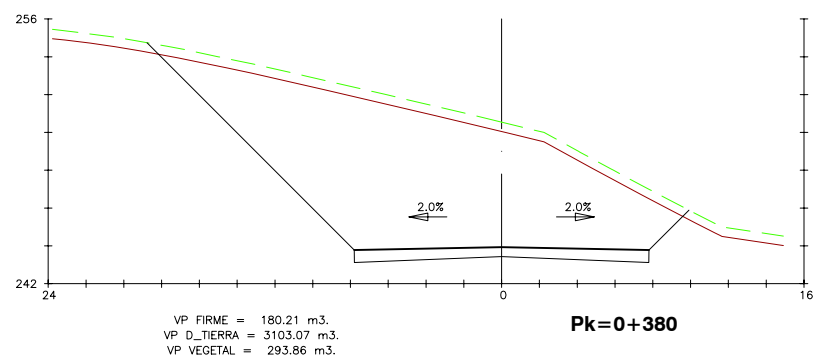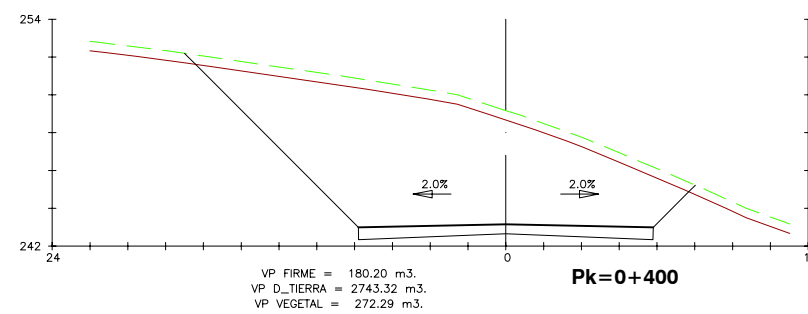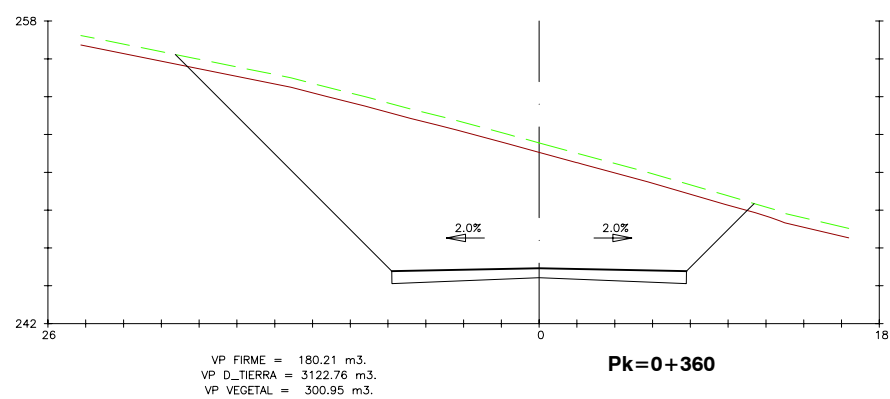


PERFIS TRANSVERSAIS. EIXO 6

REV.	DATA	OBXECTO REVISION	REALIZADO	COMPROBADO
PROMOTOR: <b>Xestión do Solo de Galicia-Xestur, S.A.</b> N.E.: 14.336				
PROXECTO: <b>M.P. PROXECTO SECTORIAL DO POLÍGONO INDUSTRIAL DE A PASAXE</b>				
CONSULTOR:		AUTORES DO PROXECTO: ALBERTO SÁNCHEZ MARTÍN      XAGÚN BEIROA RAPOSO		
TITULO DO PLANO: <b>PERFIS TRANSVERSAIS VIARIO EIXO 6</b>		ESCALA: EH: 1/400 EV: 1/400 N° PLANO: 2.7 DATA: SETEMBRO 2.015 FOLLA 7 DE 24		









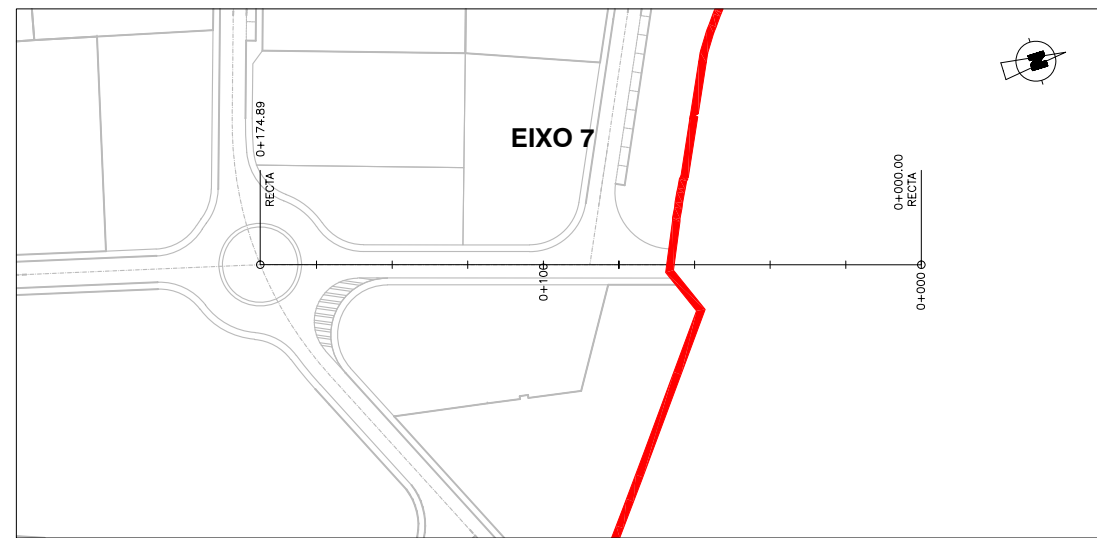


ESCALA: 1/2.000

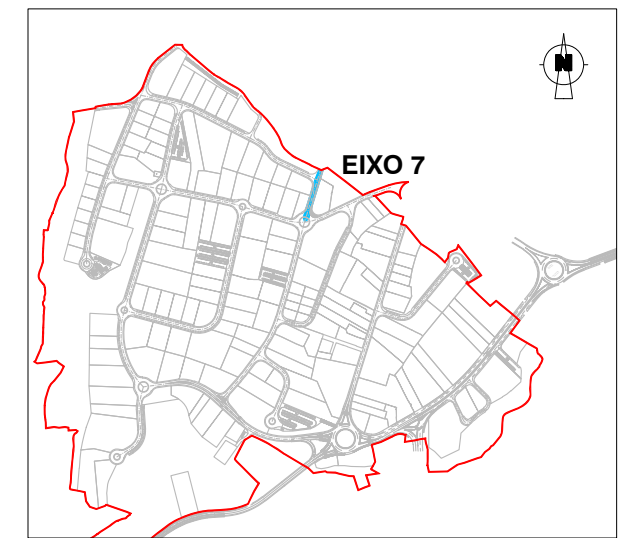

ESCALA: 1/15.000

PERFIS TRANSVERSAIS. EIXO 7

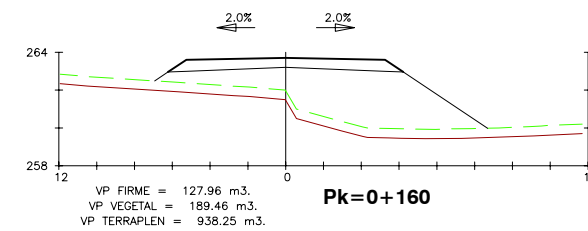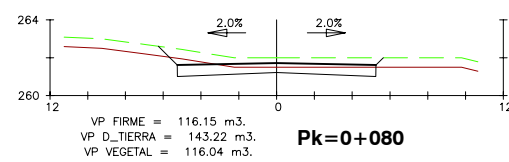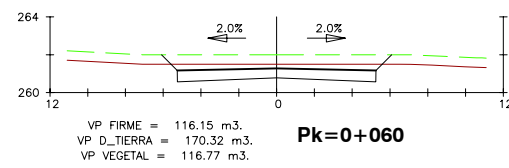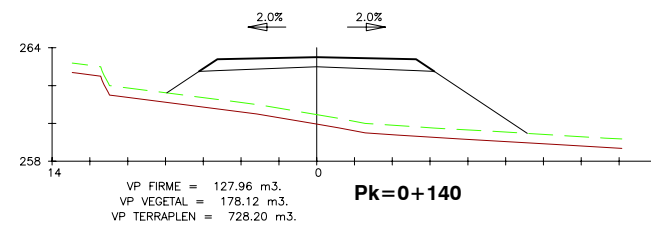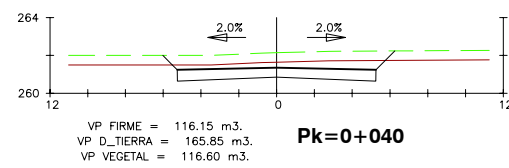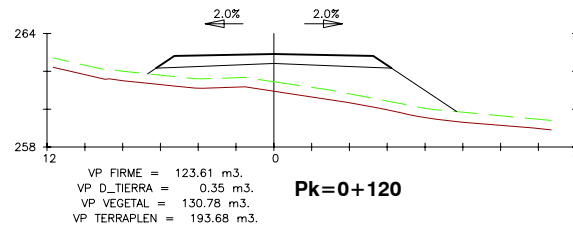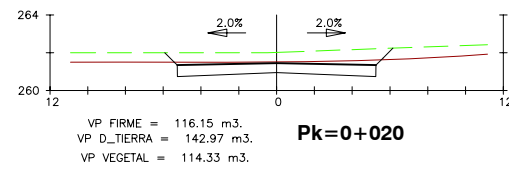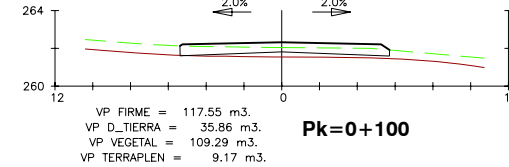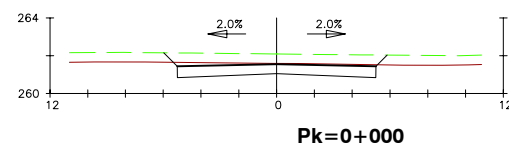

REV.	DATA	OBXECTO REVISION	REALIZADO	COMPROBADO

PROMOTOR: **Xestión do Solo de Galicia-Xestur, S.A.**

PROXECTO: **M.P. PROXECTO SECTORIAL DO POLÍGONO INDUSTRIAL DE A PASAXE** N.E.: 14.336

CONSULTOR: **idom**

AUTORES DO PROXECTO: **ALBERTO SÁNCHEZ MARTÍN** **XAGÚN BEIROA RAPOSO**

TITULO DO PLANO: **PERFIS TRANSVERSAIS VIARIO EIXO 7**


ESCALA: EH: 1/400 EV: 1/400

Nº PLANO: 2.7


DATA: **SETEMBRO 2.015**

FOLLA 8 DE 24



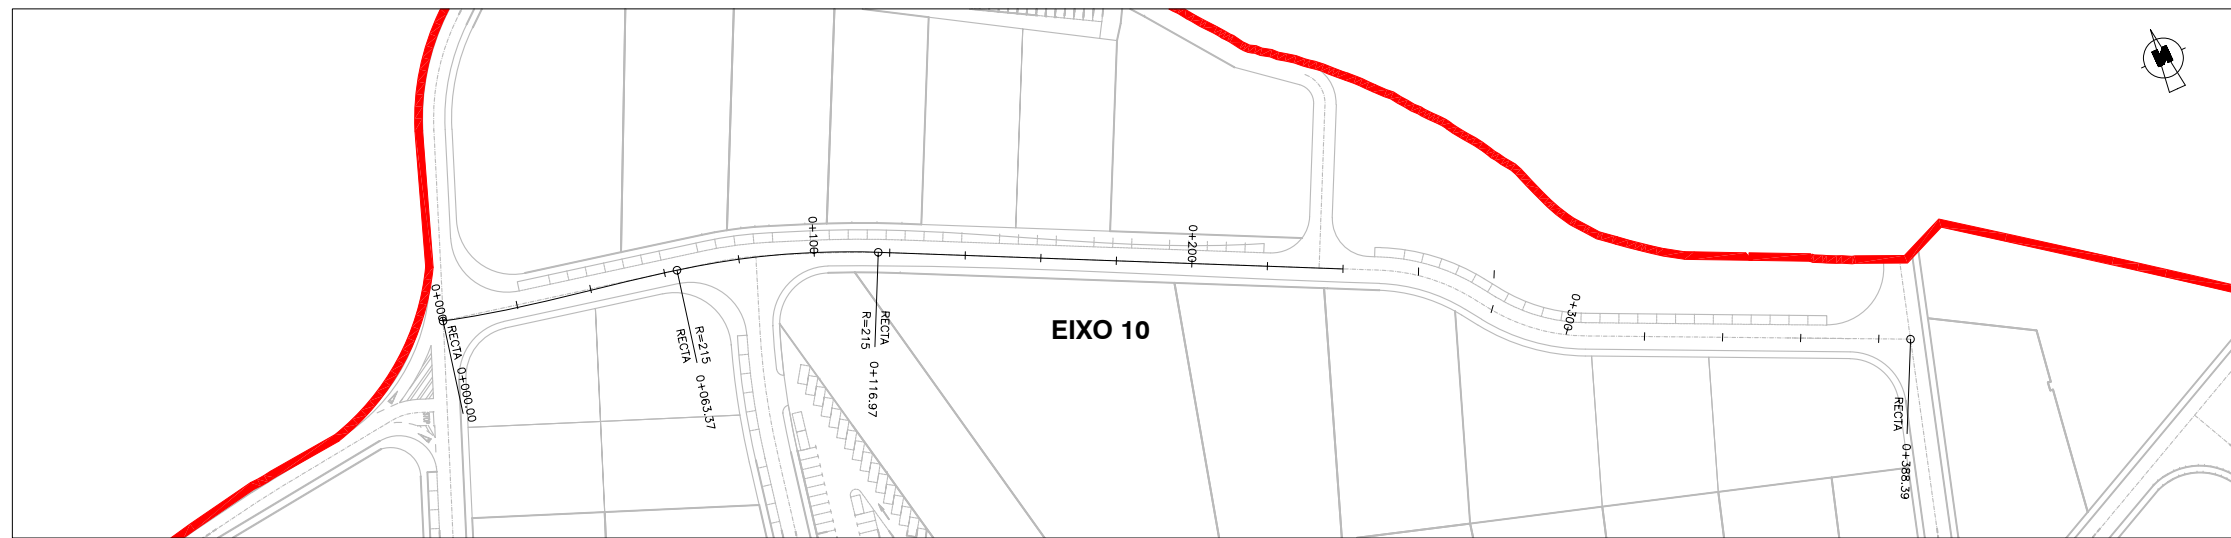


ESCALA: 1/2.000

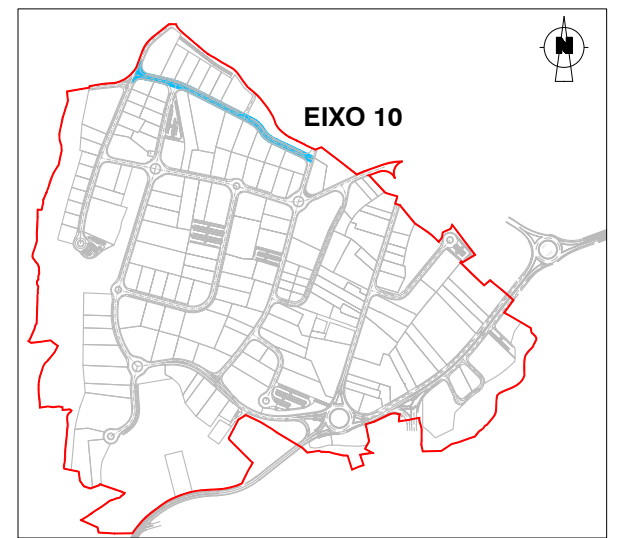

ESCALA: 1/15.000

PERFIS TRANSVERSAIS. EIXO 10

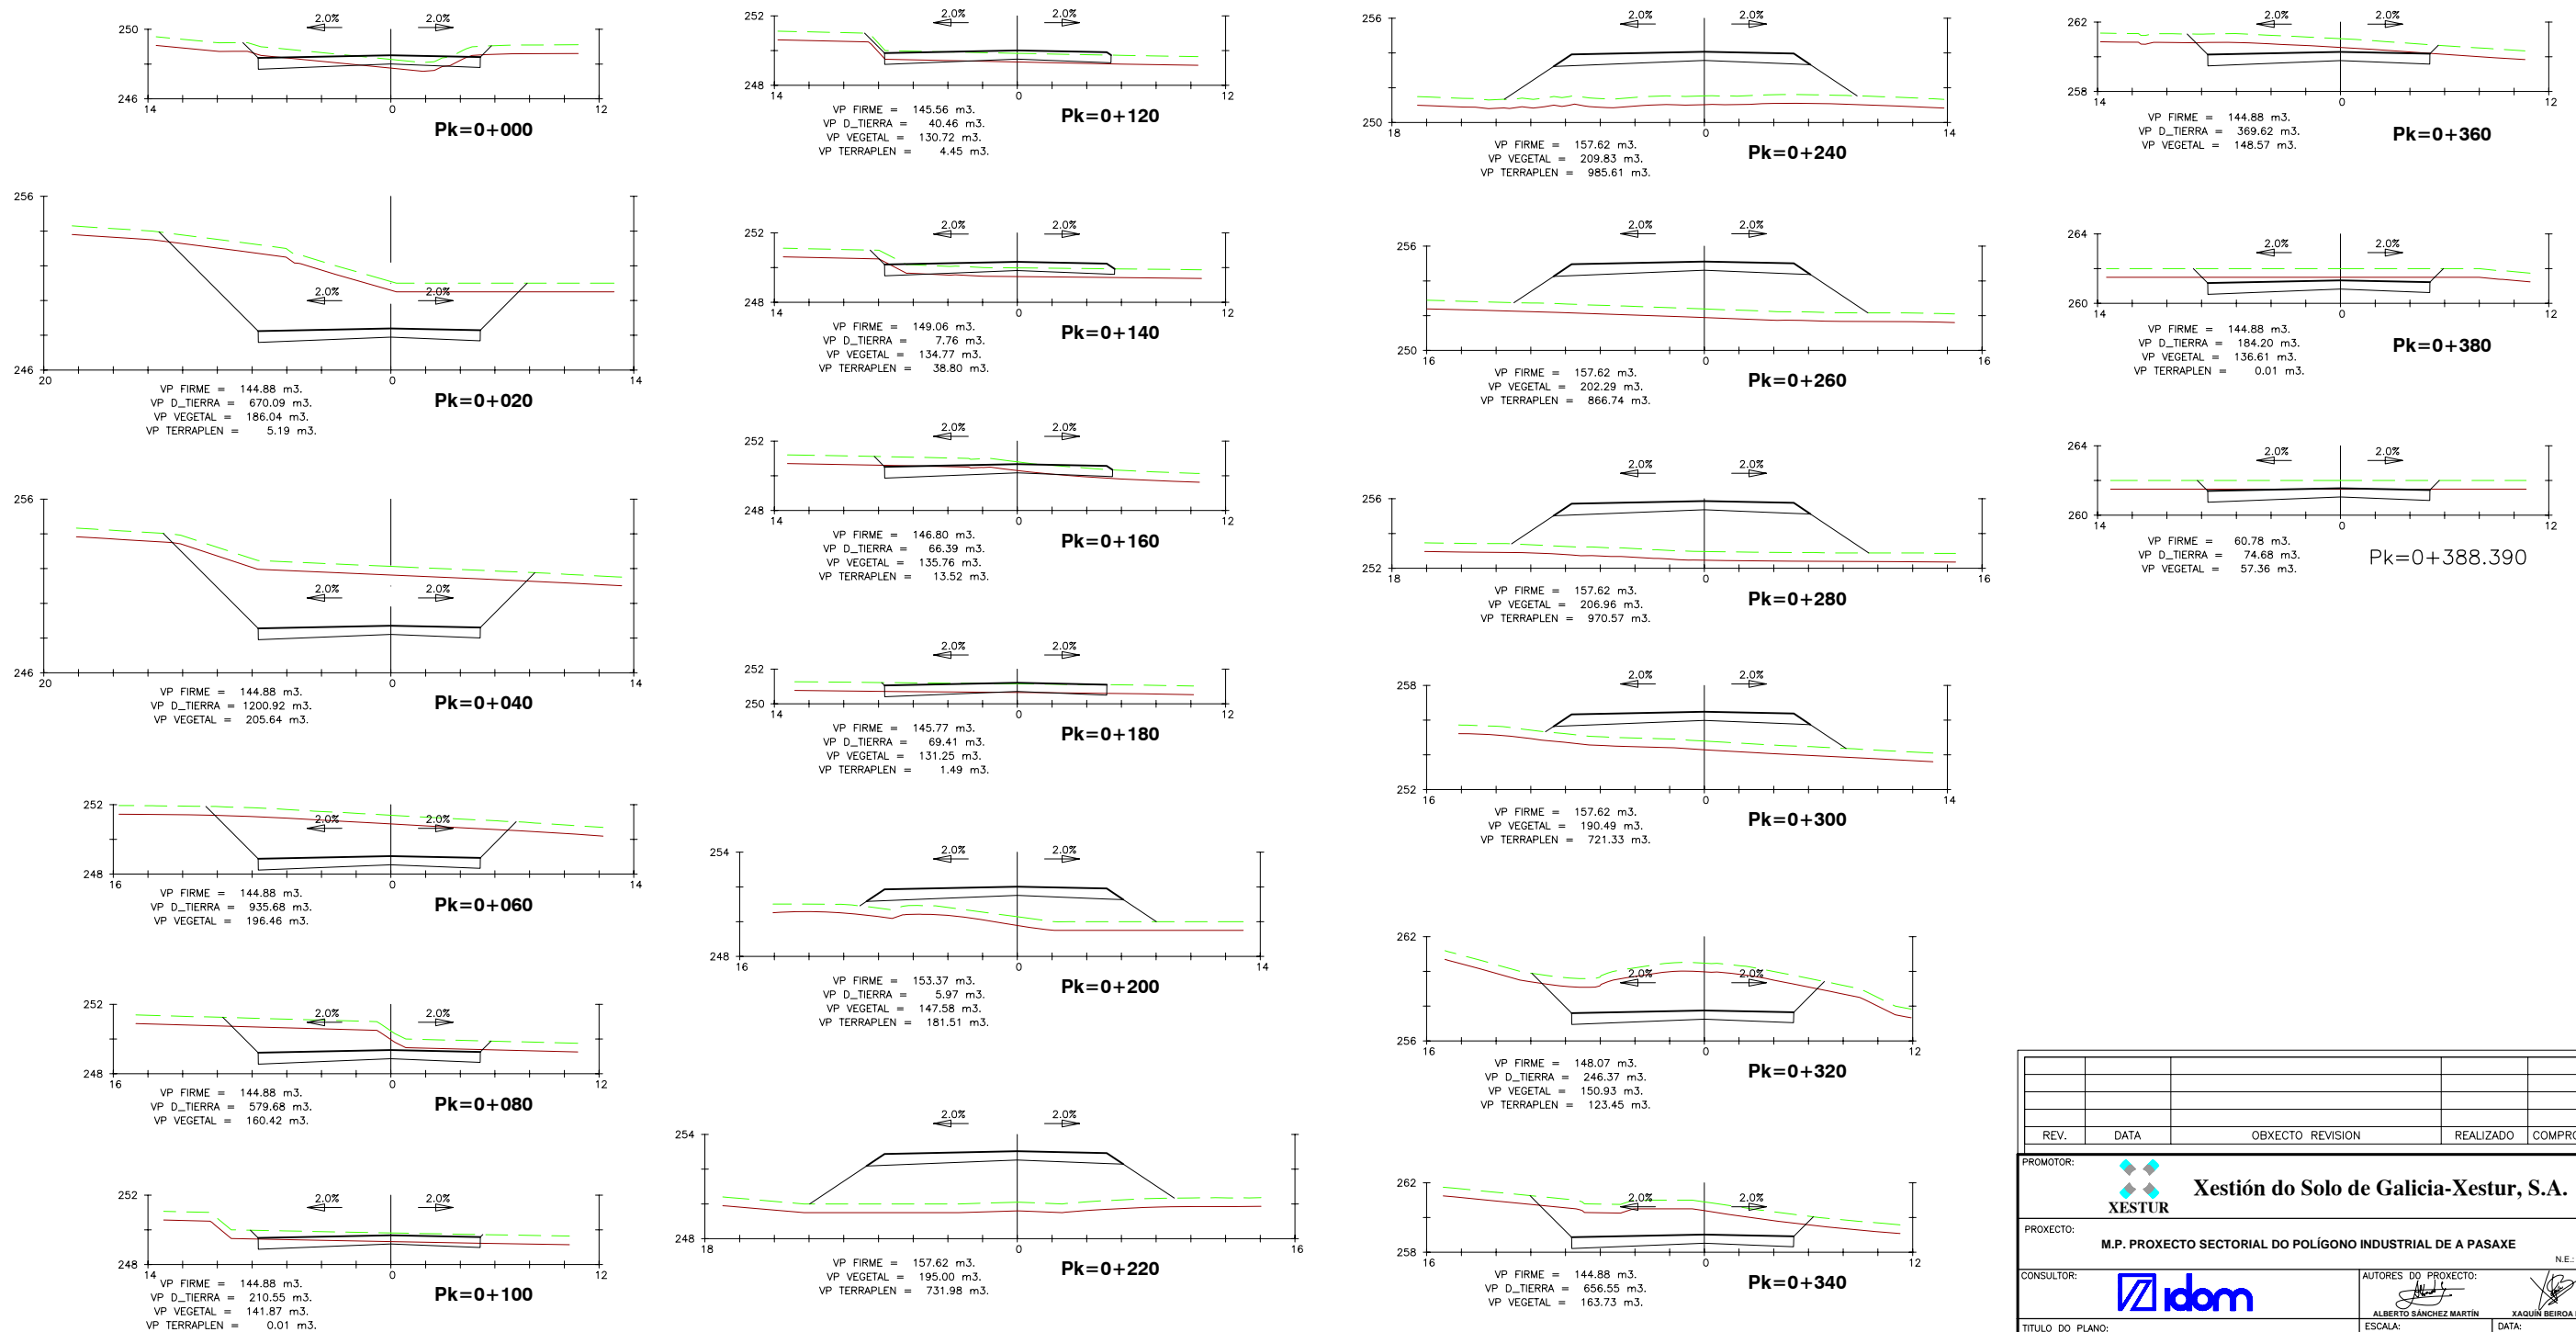

REV.	DATA	OBXECTO REVISION	REALIZADO	COMPROBADO

PROMOTOR: **Xestión do Solo de Galicia-Xestur, S.A.**

PROXECTO: **M.P. PROXECTO SECTORIAL DO POLIGONO INDUSTRIAL DE A PASAXE**

CONSULTOR: **idom**

TITULO DO PLANO: **PERFIS TRANSVERSAIS VIARIO EIXO 10**


AUTORES DO PROXECTO: **ALBERTO SANCHEZ MARTIN** (EH: 1/400, EV: 1/400), **ZAGUÍN BEIROA RAPOSO** (N.E.: 14.336)

ESCALA: **EH: 1/400, EV: 1/400**


DATA: **SETEMBRO 2.015**

Nº PLANO: **2.7**


FOLLA **9** DE **24**

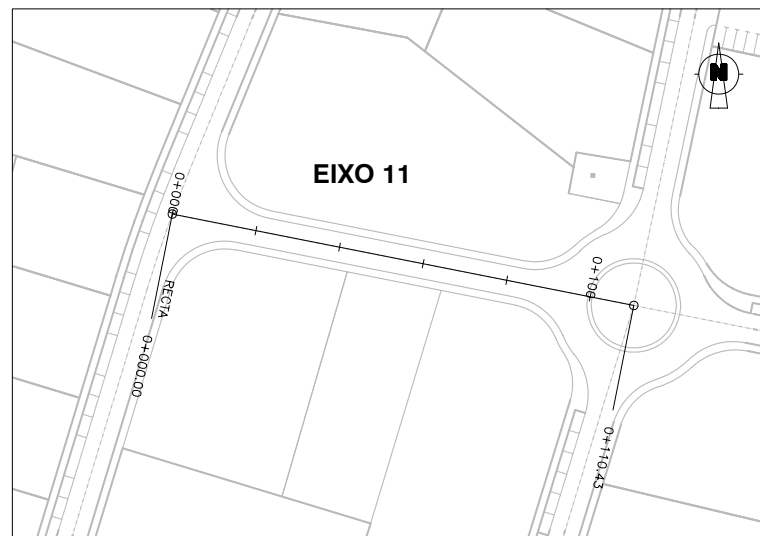




ESCALA: 1/2.000

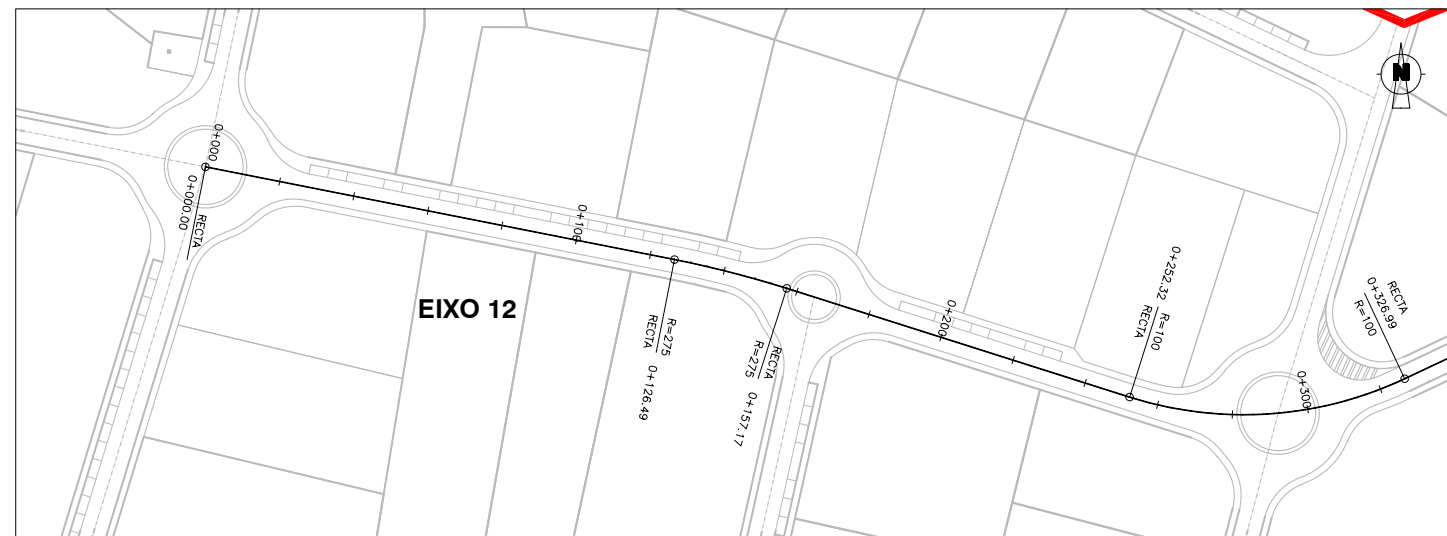

ESCALA: 1/2.000

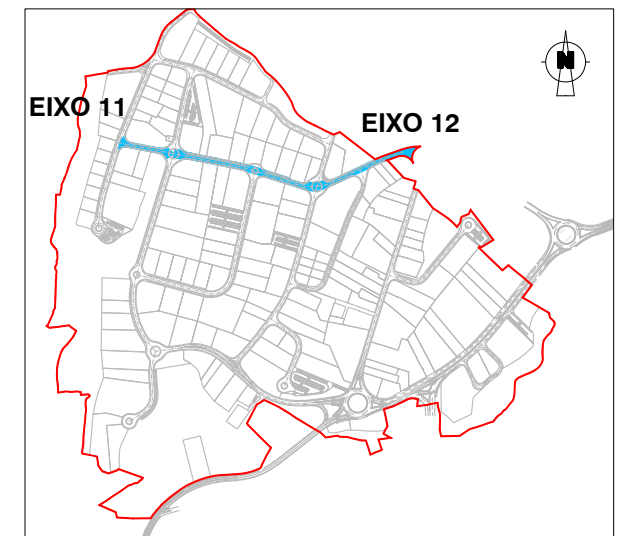

ESCALA: 1/15.000

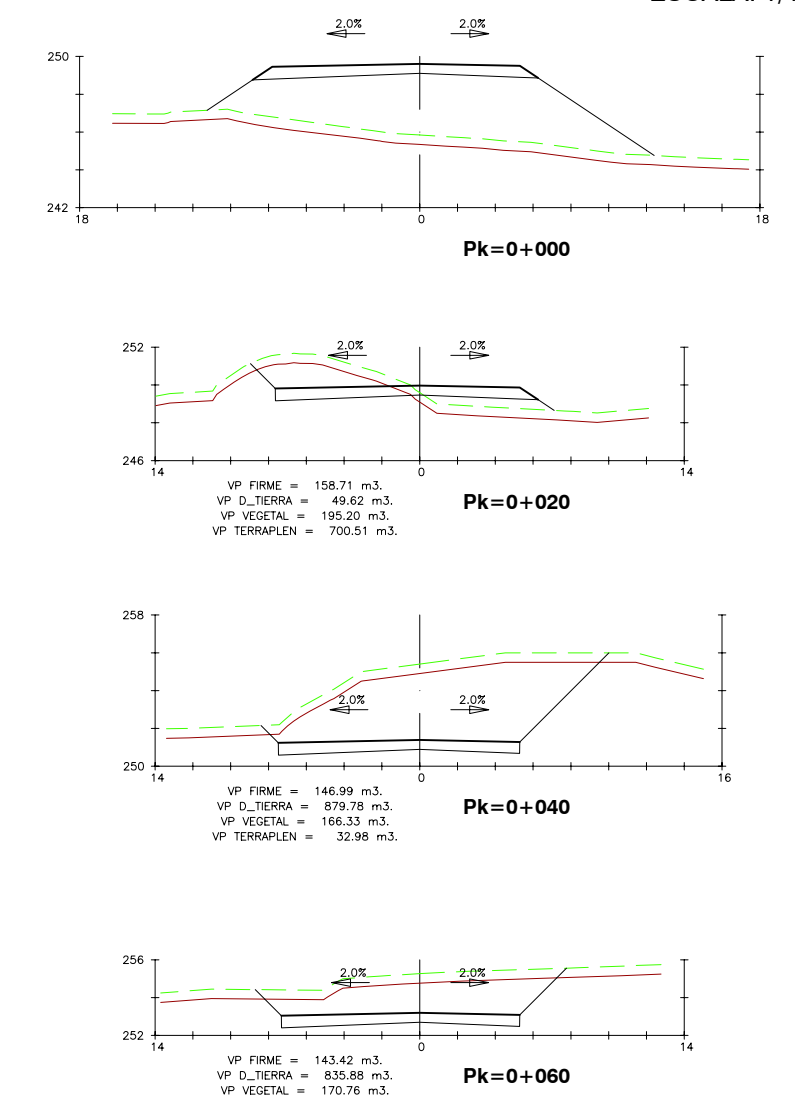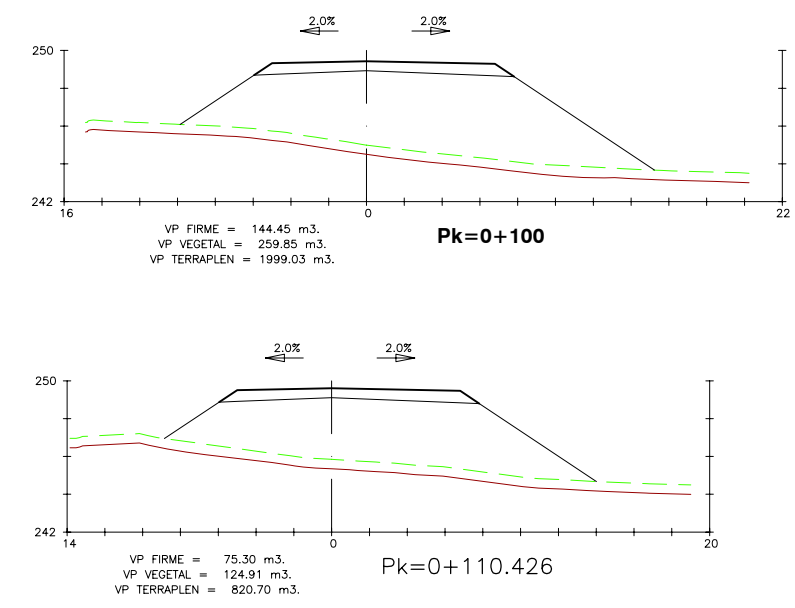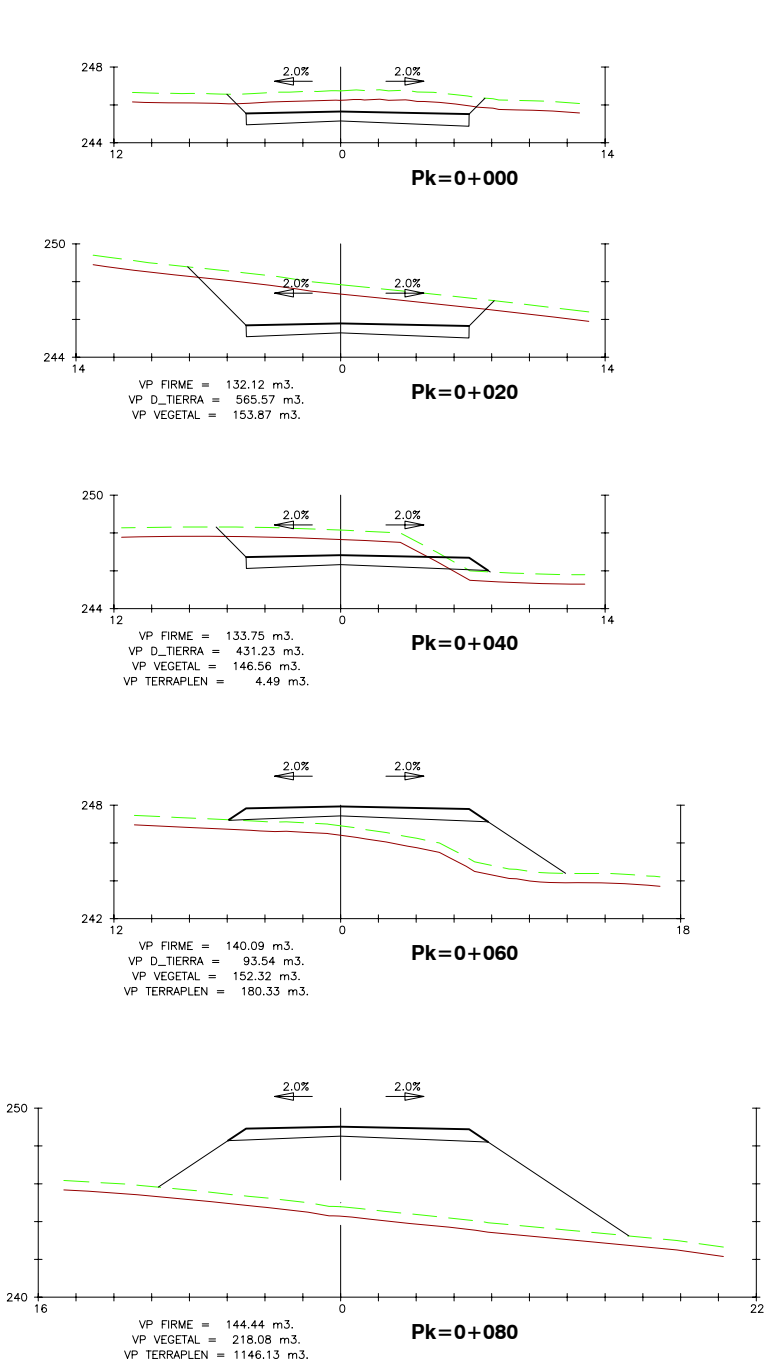

PERFIS TRANSVERSAIS. EIXO 11

PERFIS TRANSVERSAIS. EIXO 12

REV.	DATA	OBXECTO REVISION	REALIZADO	COMPROBADO

PROMOTOR: **Xestión do Solo de Galicia-Xestur, S.A.**

PROXECTO: **M.P. PROXECTO SECTORIAL DO POLIGONO INDUSTRIAL DE A PASAXE**

CONSULTOR: **idom**

AUTORES DO PROXECTO: **ALBERTO SANCHEZ MARTIN** and **ZAGUIN BEIROA RAPOSO**


TITULO DO PLANO: **PERFIS TRANSVERSAIS VIARIO EIXOS 11-12**

ESCALA: **EH: 1/400**  
**EV: 1/400**


Nº PLANO: **2.7**

DATA: **SETEMBRO 2.015**





FOLLA **10** DE **24**

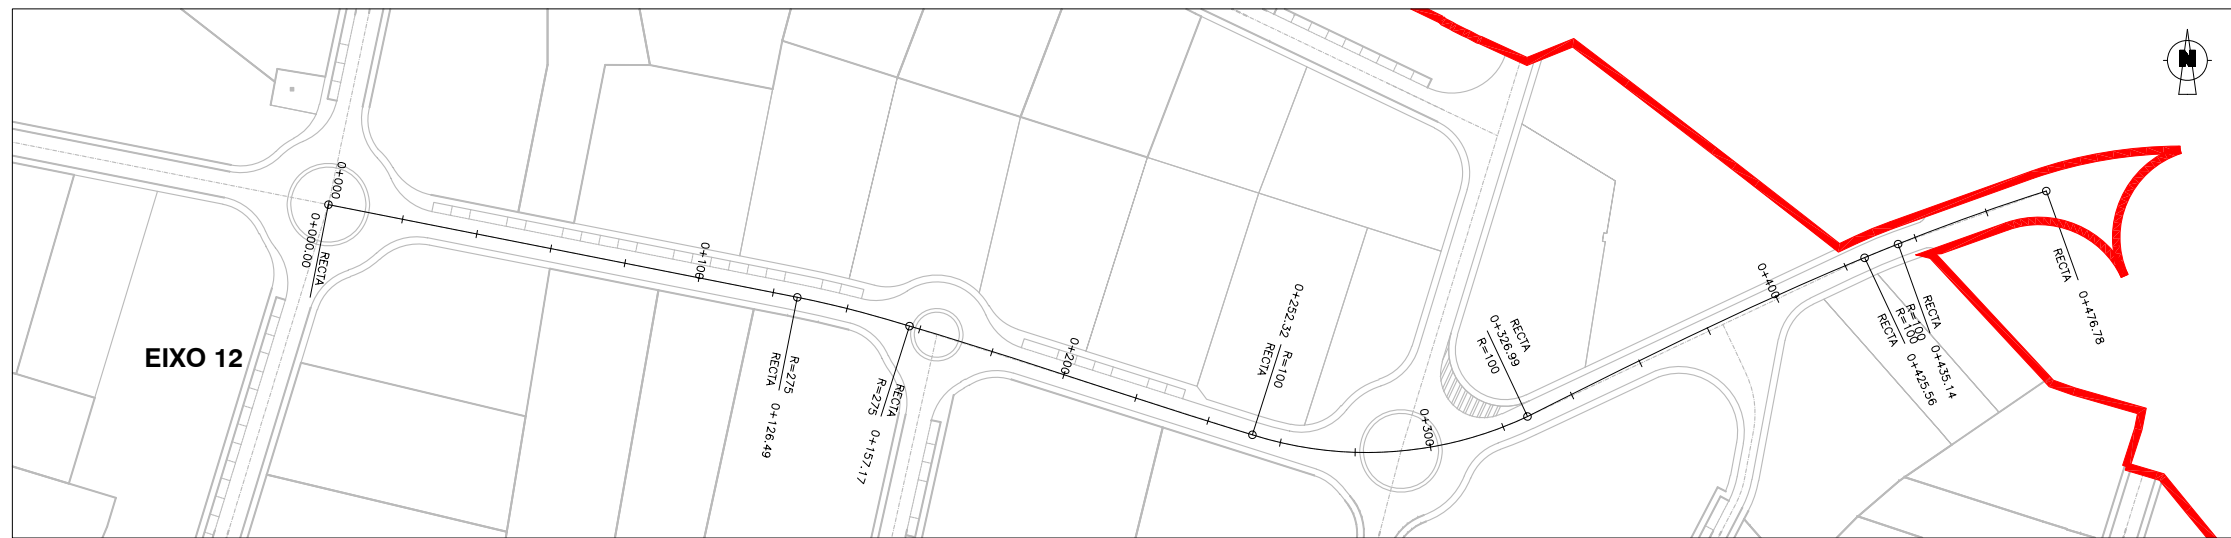

ESCALA: 1/2.000

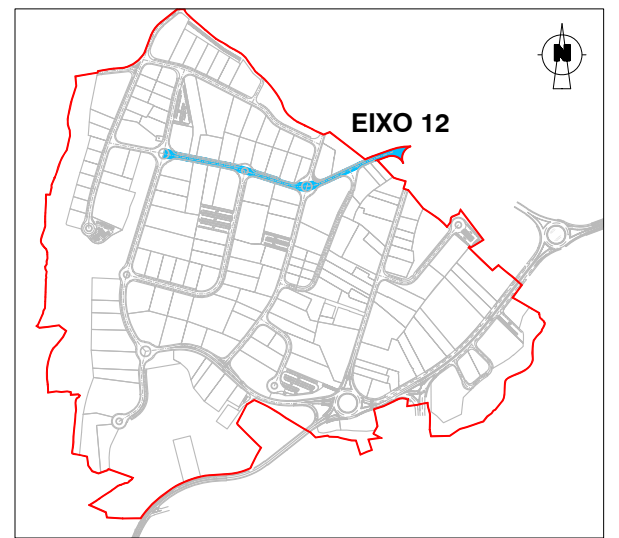


ESCALA: 1/15.000

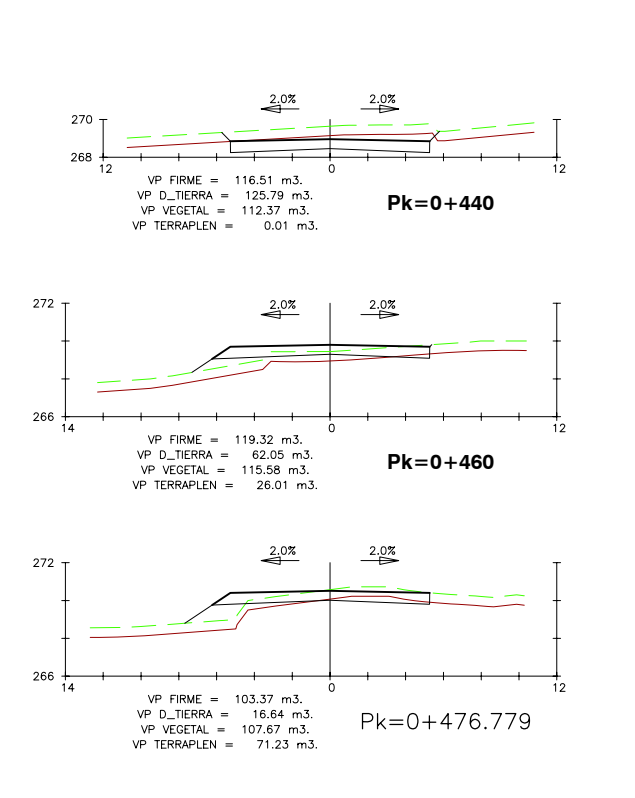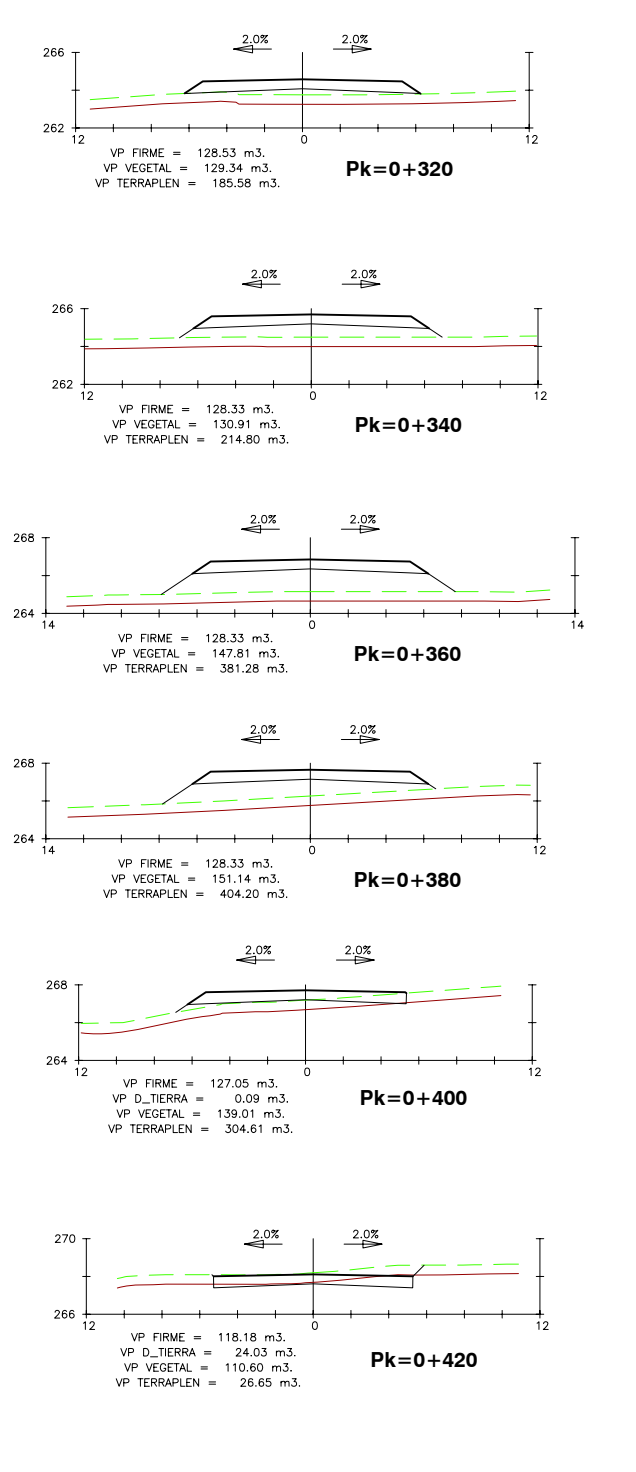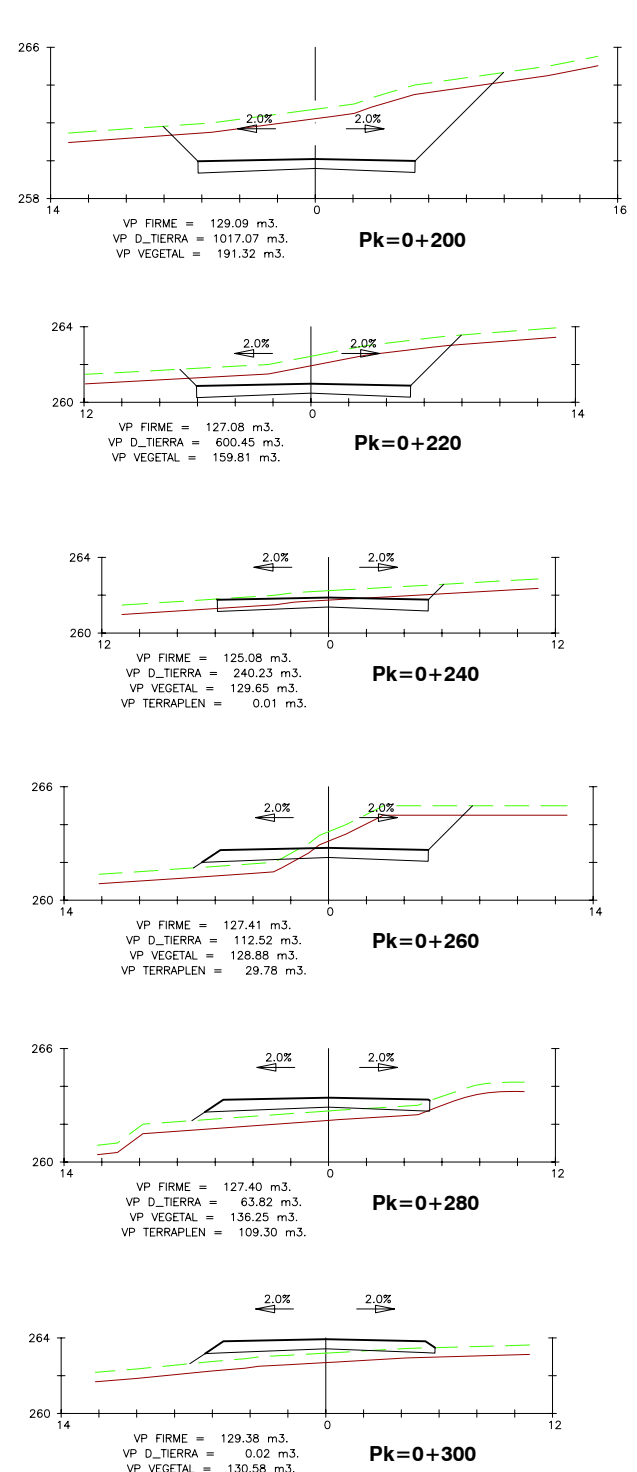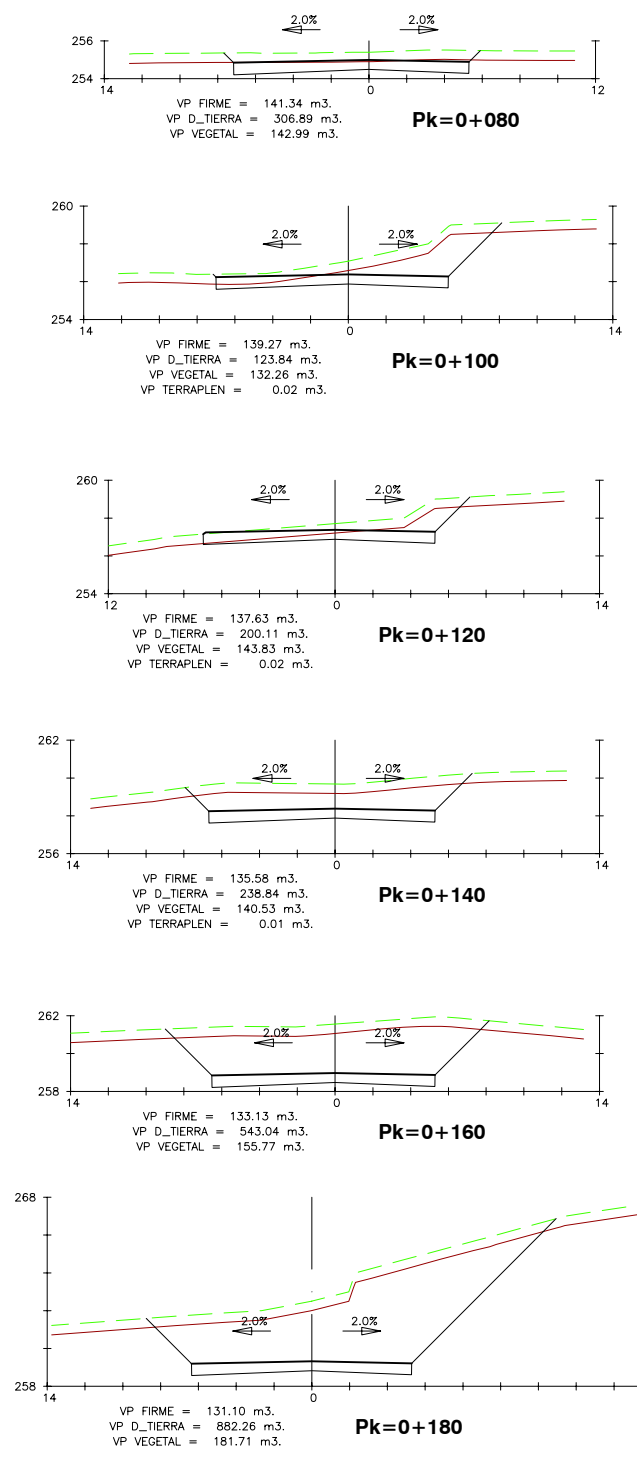


















PERFIS TRANSVERSAIS. EIXO 12

REV.	DATA	OBXECTO REVISION	REALIZADO	COMPROBADO
PROMOTOR:  Xestión do Solo de Galicia-Xestur, S.A.				
PROXECTO: M.P. PROXECTO SECTORIAL DO POLIGONO INDUSTRIAL DE A PASAXE				
CONSULTOR:  AUTORES DO PROXECTO: ALBERTO SANCHEZ MARTIN, ZAGUIN BEIROA RAPOSO				
TITULO DO PLANO: PERFIS TRANSVERSAIS VIARIO EIXO 12				
ESCALA: EH: 1/400, EV: 1/400		N.E.: 14.336		
Nº PLANO: 2.7		DATA: SETEMBRO 2.015		
		FOLLA 11 DE 24		

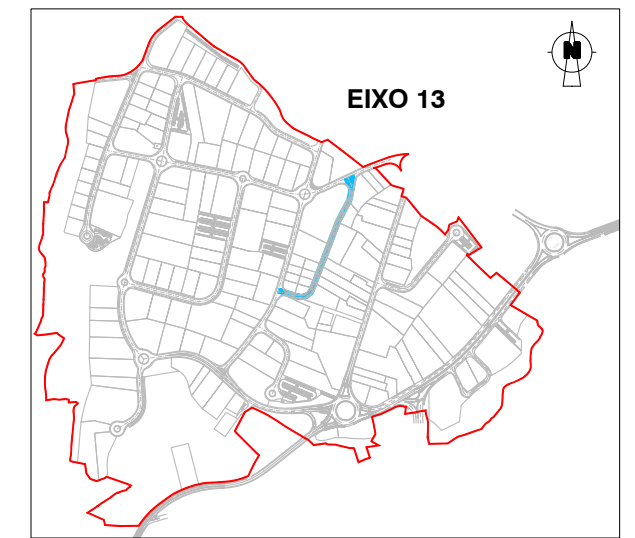

ESCALA: 1/2.000

ESCALA: 1/15.000

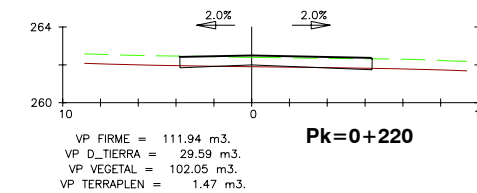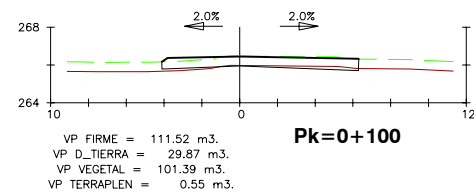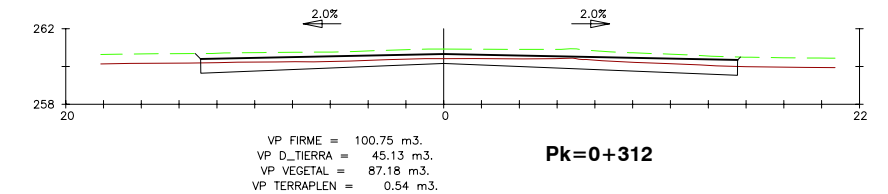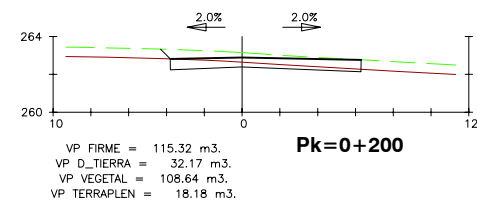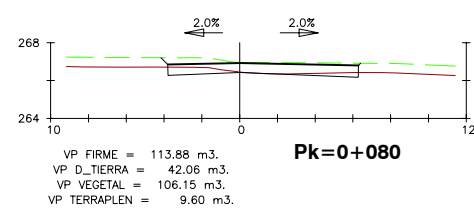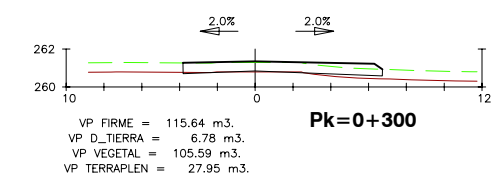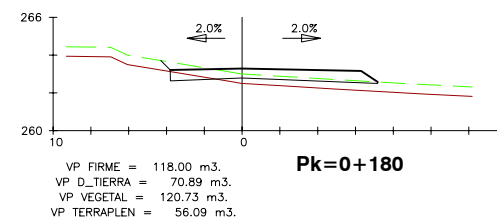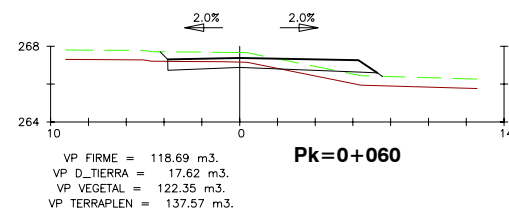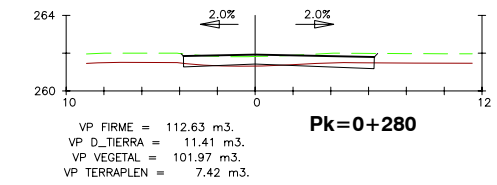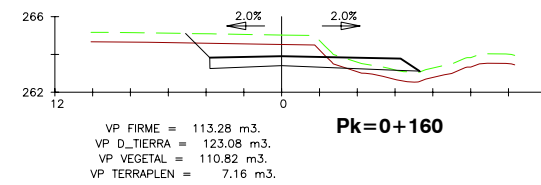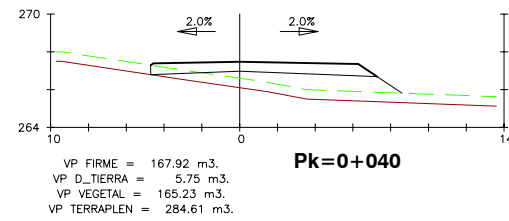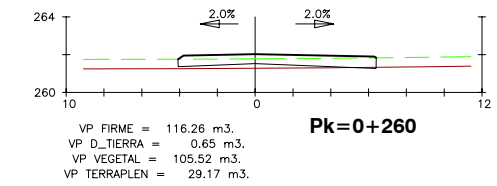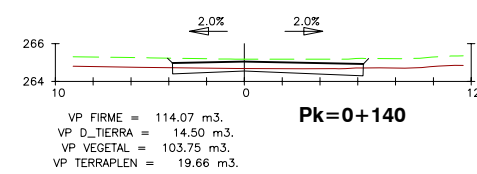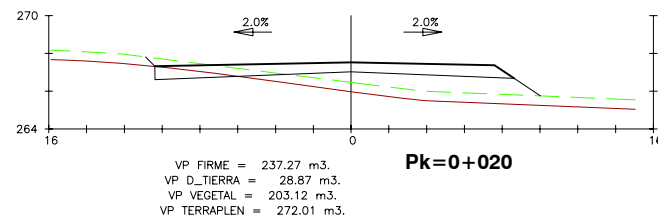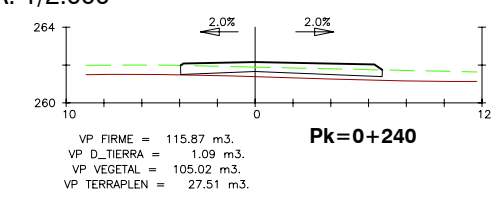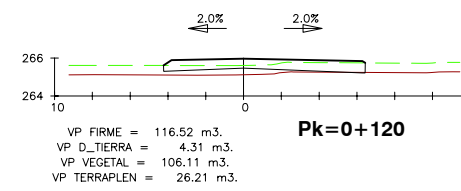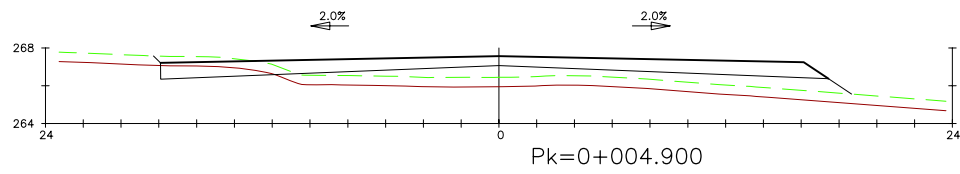

PERFIS TRANSVERSAIS. EIXO 13

REV.	DATA	OBXECTO REVISION	REALIZADO	COMPROBADO

PROMOTOR: **Xestión do Solo de Galicia-Xestur, S.A.**

PROXECTO: **M.P. PROXECTO SECTORIAL DO POLIGONO INDUSTRIAL DE A PASAXE**

CONSULTOR: **idom**

AUTORES DO PROXECTO: **ALBERTO SANCHEZ MARTIN** / **ZAGUIN BEIROA RAPOSO**

TITULO DO PLANO: **PERFIS TRANSVERSAIS VIARIO EIXO 13**

ESCALA: **EH: 1/400** / **EV: 1/400**


Nº PLANO: **2.7**

DATA: **SETEMBRO 2.015**


N.E.: 14.336

FOLLA **12** DE **24**




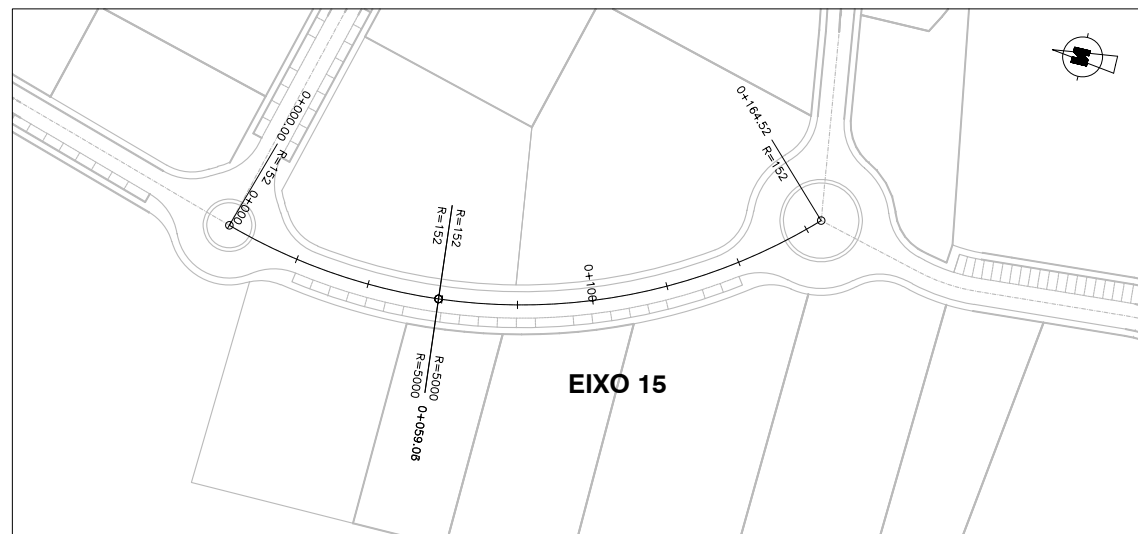

ESCALA: 1/2.000


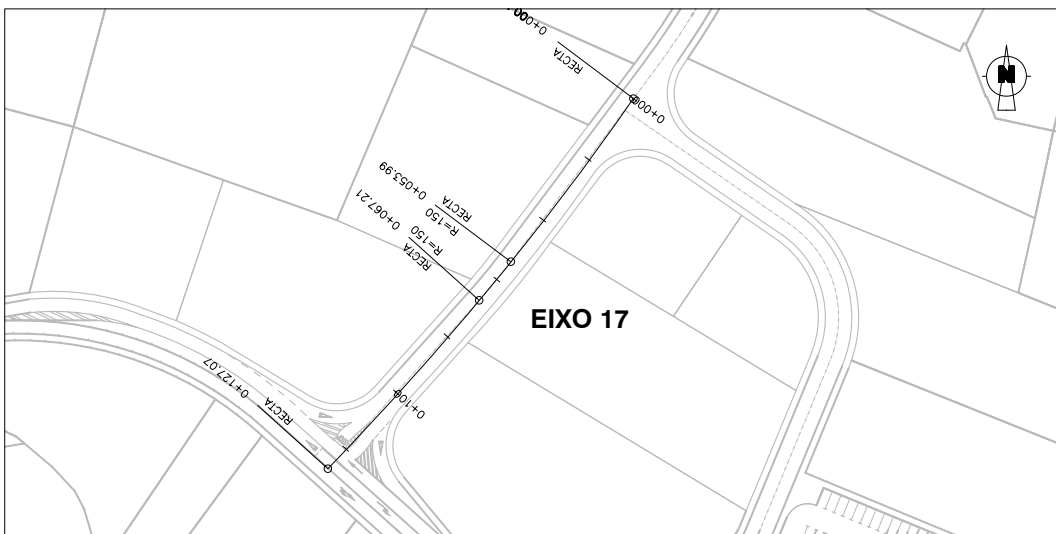


ESCALA: 1/2.000







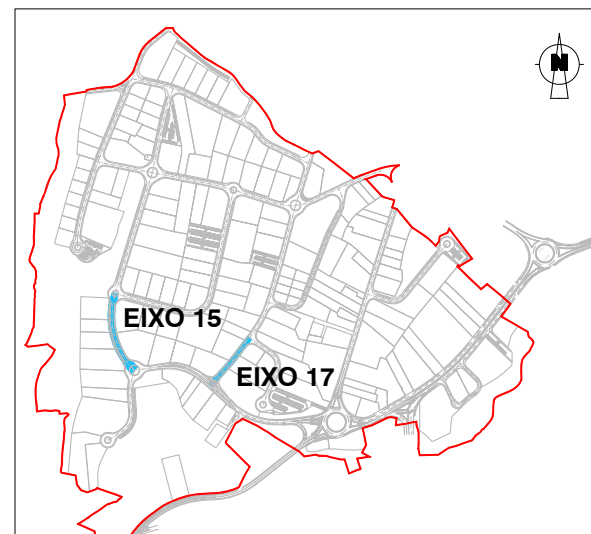


ESCALA: 1/15.000

PERFIS TRANSVERSAIS. EIXO 15

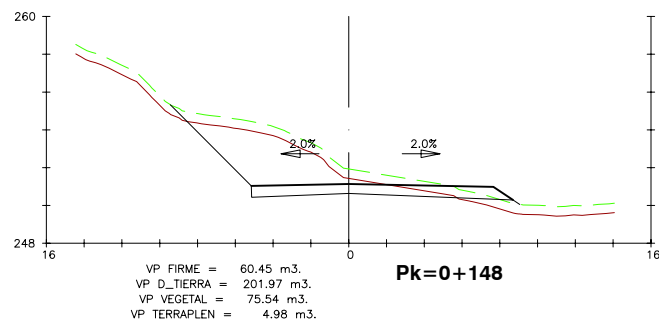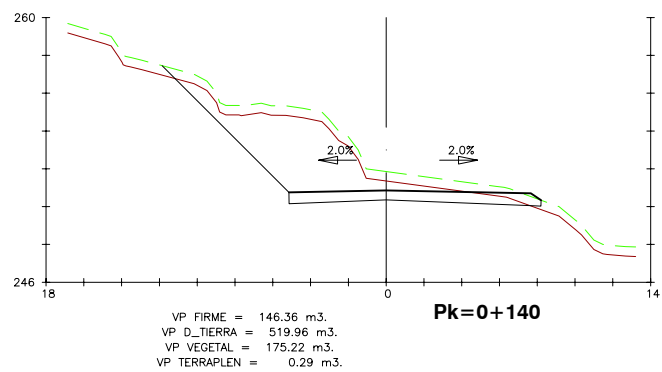

PERFIS TRANSVERSAIS. EIXO 17

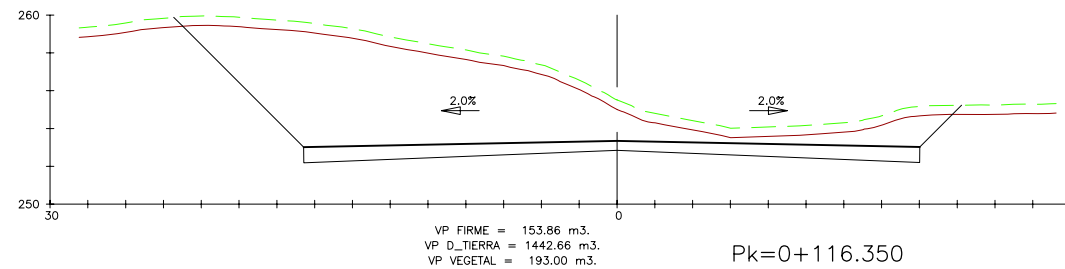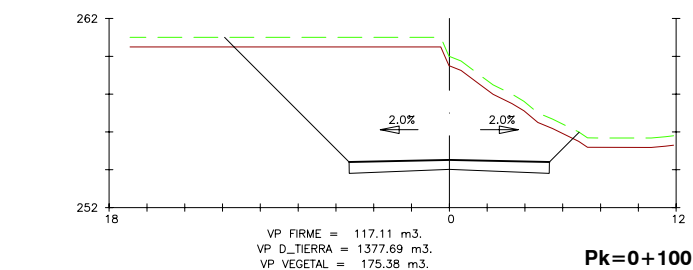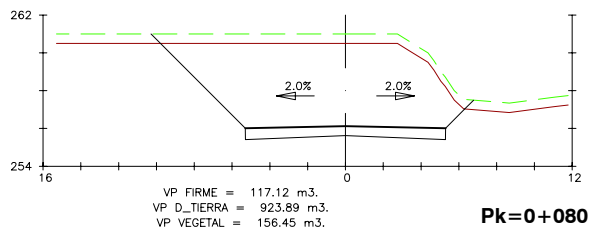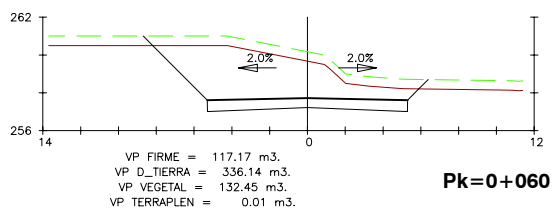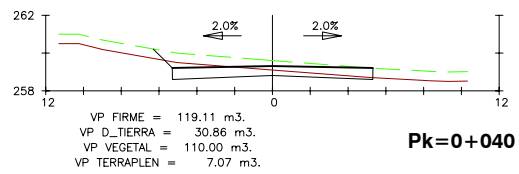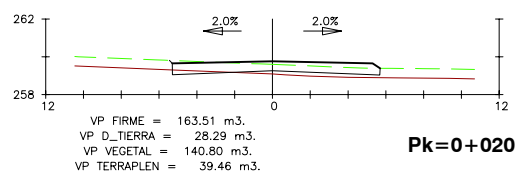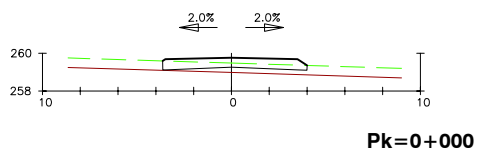

REV.	DATA	OBXECTO REVISION	REALIZADO	COMPROBADO

PROMOTOR: **Xestión do Solo de Galicia-Xestur, S.A.**

PROXECTO: **M.P. PROXECTO SECTORIAL DO POLIGONO INDUSTRIAL DE A PASAXE**

CONSULTOR: **idom**

TITULO DO PLANO: **PERFIS TRANSVERSAIS VIARIO EIXOS 15-17**


AUTORES DO PROXECTO: **ALBERTO SANCHEZ MARTIN** (N.E.: 14.336), **ZAGUÍN BEIROA RAPOSO**

ESCALA: **EH: 1/400**, **EV: 1/400**


Nº PLANO: **2.7**

DATA: **SETEMBRO 2.015**



FOLLA **14** DE **24**

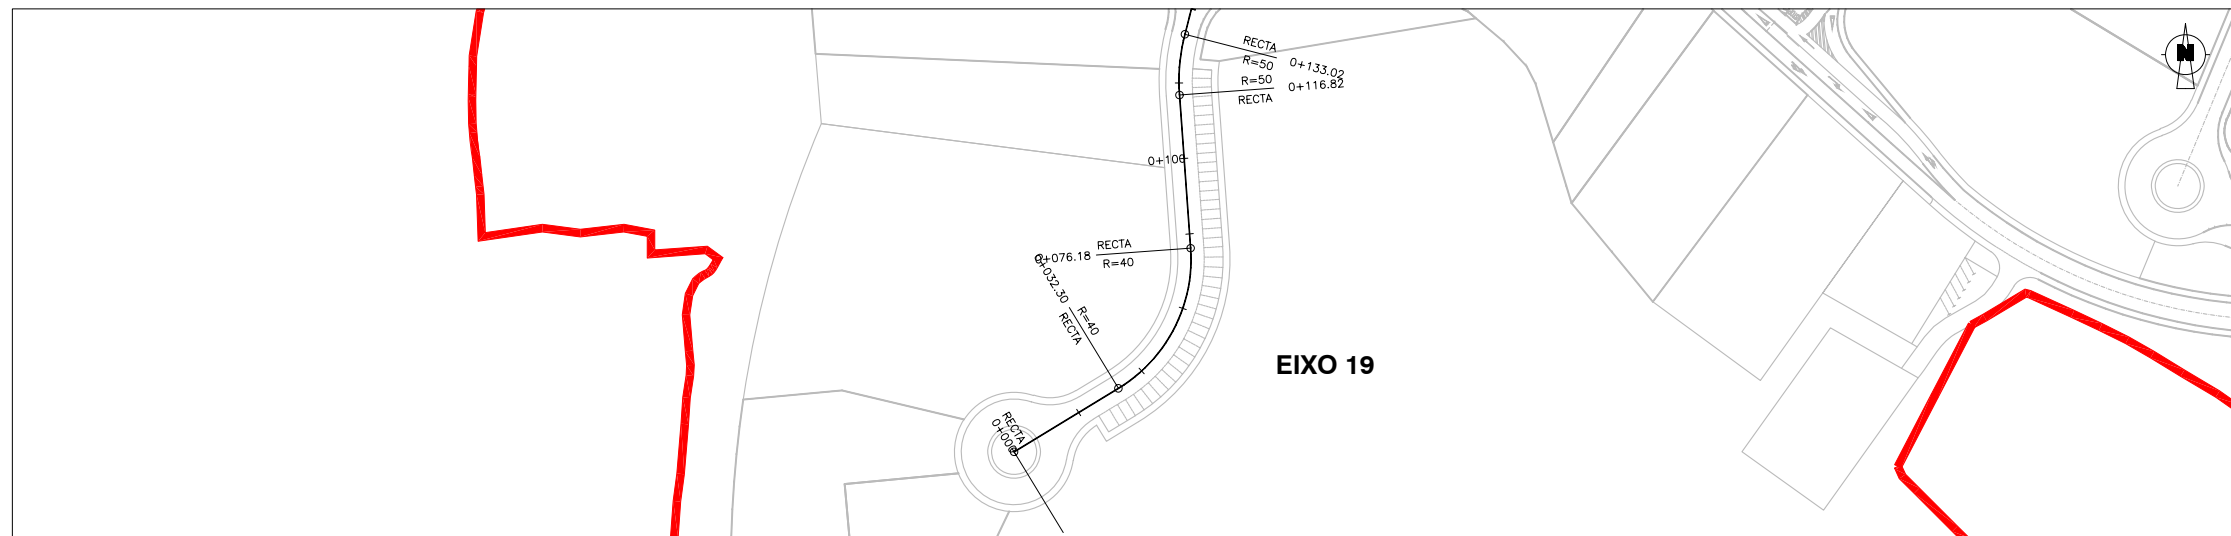


ESCALA: 1/2.000

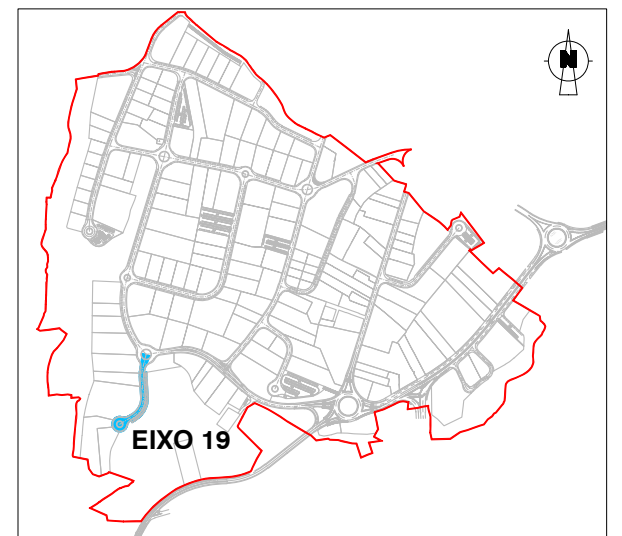


ESCALA: 1/15.000

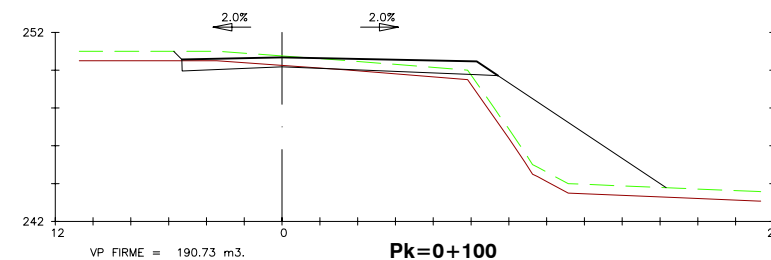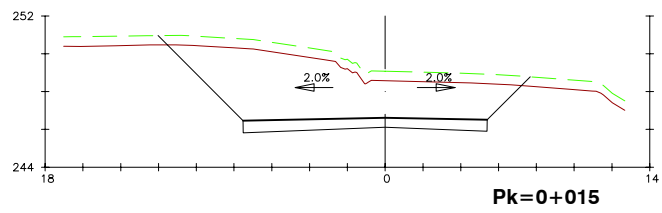


VP FIRME = 190.73 m<sup>3</sup>.  
 VP D\_TIERRA = 134.33 m<sup>3</sup>.  
 VP VEGETAL = 256.37 m<sup>3</sup>.  
 VP TERRAPLEN = 476.11 m<sup>3</sup>.

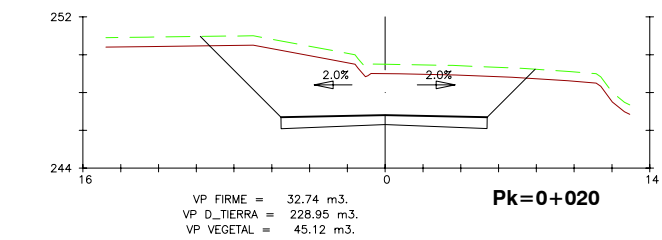


VP FIRME = 32.74 m<sup>3</sup>.  
 VP D\_TIERRA = 228.95 m<sup>3</sup>.  
 VP VEGETAL = 45.12 m<sup>3</sup>.

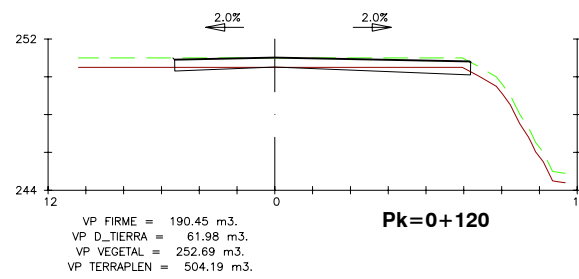


VP FIRME = 190.45 m<sup>3</sup>.  
 VP D\_TIERRA = 61.98 m<sup>3</sup>.  
 VP VEGETAL = 252.69 m<sup>3</sup>.  
 VP TERRAPLEN = 504.19 m<sup>3</sup>.

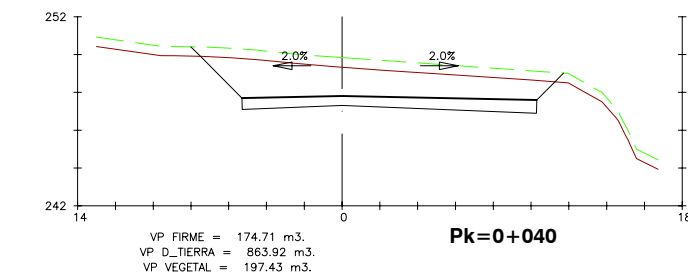


VP FIRME = 174.71 m<sup>3</sup>.  
 VP D\_TIERRA = 863.92 m<sup>3</sup>.  
 VP VEGETAL = 197.43 m<sup>3</sup>.

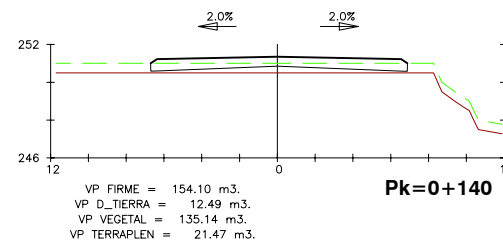


VP FIRME = 154.10 m<sup>3</sup>.  
 VP D\_TIERRA = 12.49 m<sup>3</sup>.  
 VP VEGETAL = 135.14 m<sup>3</sup>.  
 VP TERRAPLEN = 21.47 m<sup>3</sup>.

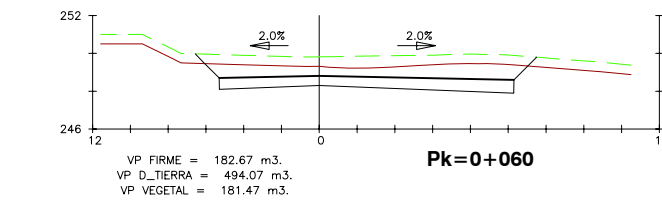

VP FIRME = 182.67 m<sup>3</sup>.  
 VP D\_TIERRA = 494.07 m<sup>3</sup>.  
 VP VEGETAL = 181.47 m<sup>3</sup>.

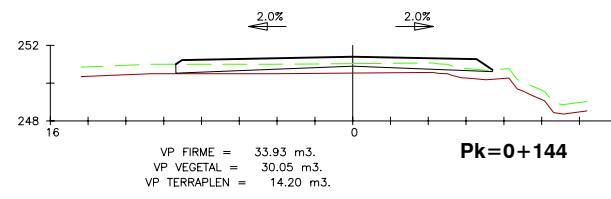

VP FIRME = 33.93 m<sup>3</sup>.  
 VP VEGETAL = 30.05 m<sup>3</sup>.  
 VP TERRAPLEN = 14.20 m<sup>3</sup>.

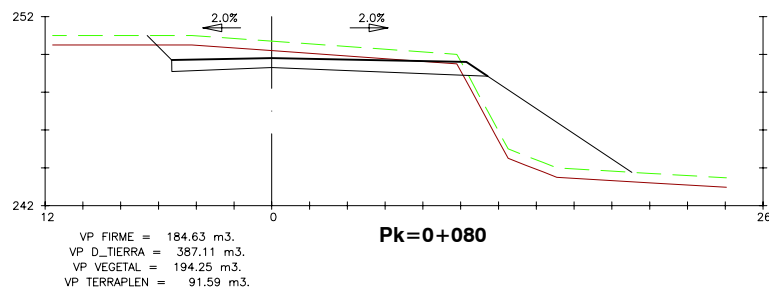

VP FIRME = 184.63 m<sup>3</sup>.  
 VP D\_TIERRA = 387.11 m<sup>3</sup>.  
 VP VEGETAL = 194.25 m<sup>3</sup>.  
 VP TERRAPLEN = 91.59 m<sup>3</sup>.

PERFIS TRANSVERSAIS. EIXO 19

REV.	DATA	OBXECTO REVISION	REALIZADO	COMPROBADO















PROMOTOR: **Xestión do Solo de Galicia-Xestur, S.A.**

PROXECTO: **M.P. PROXECTO SECTORIAL DO POLIGONO INDUSTRIAL DE A PASAXE** N.E.: 14.336

CONSULTOR: **idom** AUTORES DO PROXECTO: ALBERTO SANCHEZ MARTIN, XAGUIN BEIROA RAPOSO

TITULO DO PLANO: **PERFIS TRANSVERSAIS VIARIO EIXO 19** ESCALA: EH: 1/400, EV: 1/400, DATA: SETEMBRO 2.015

Nº PLANO: 2.7 FOLLA 15 DE 24

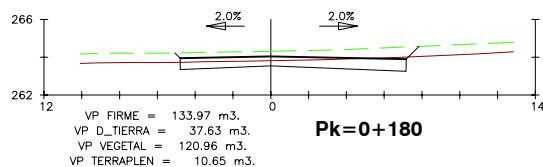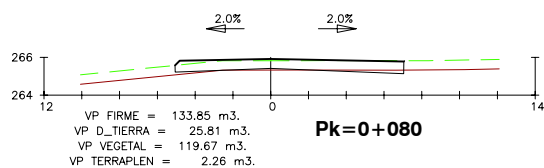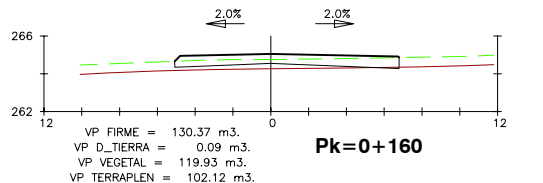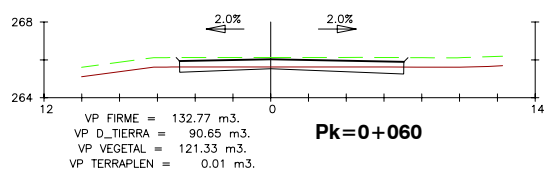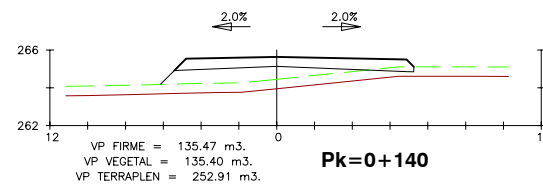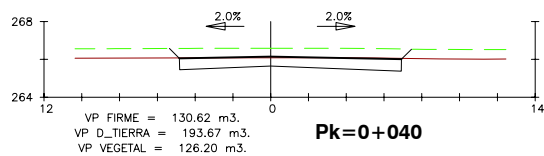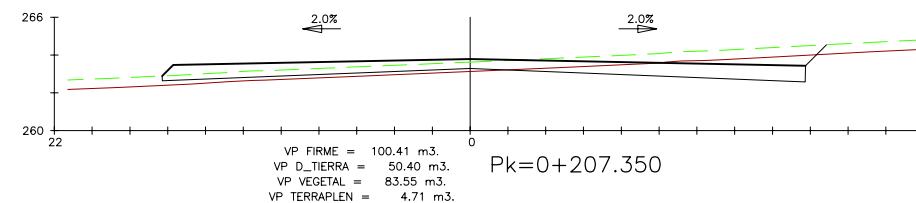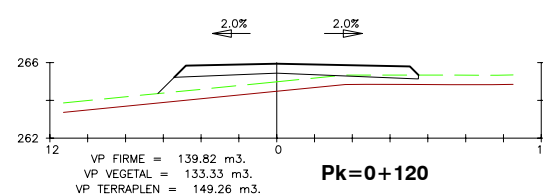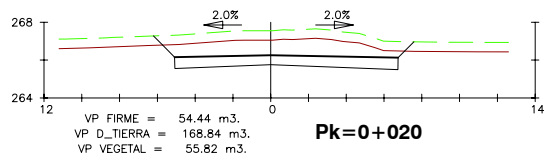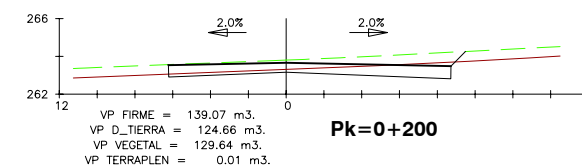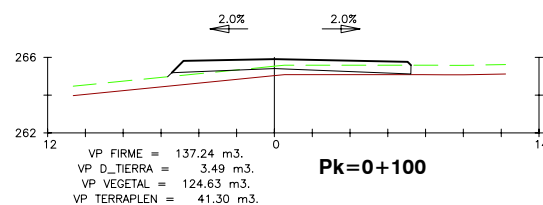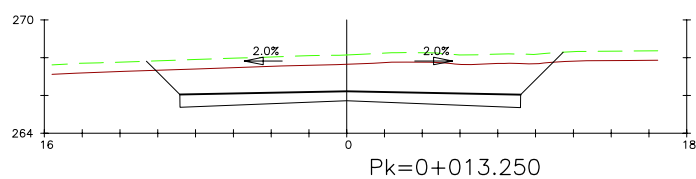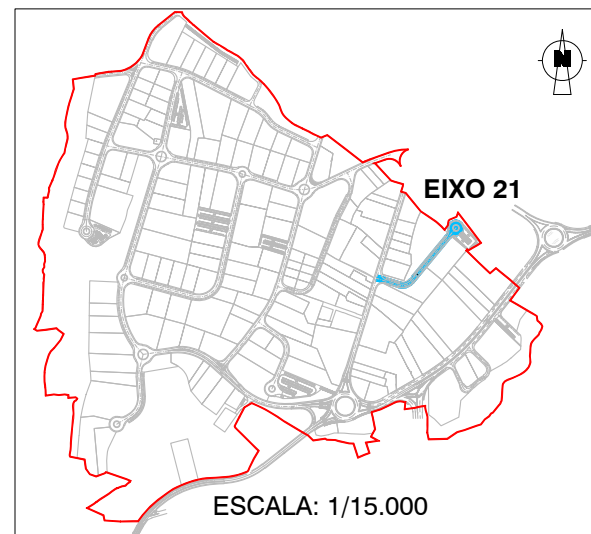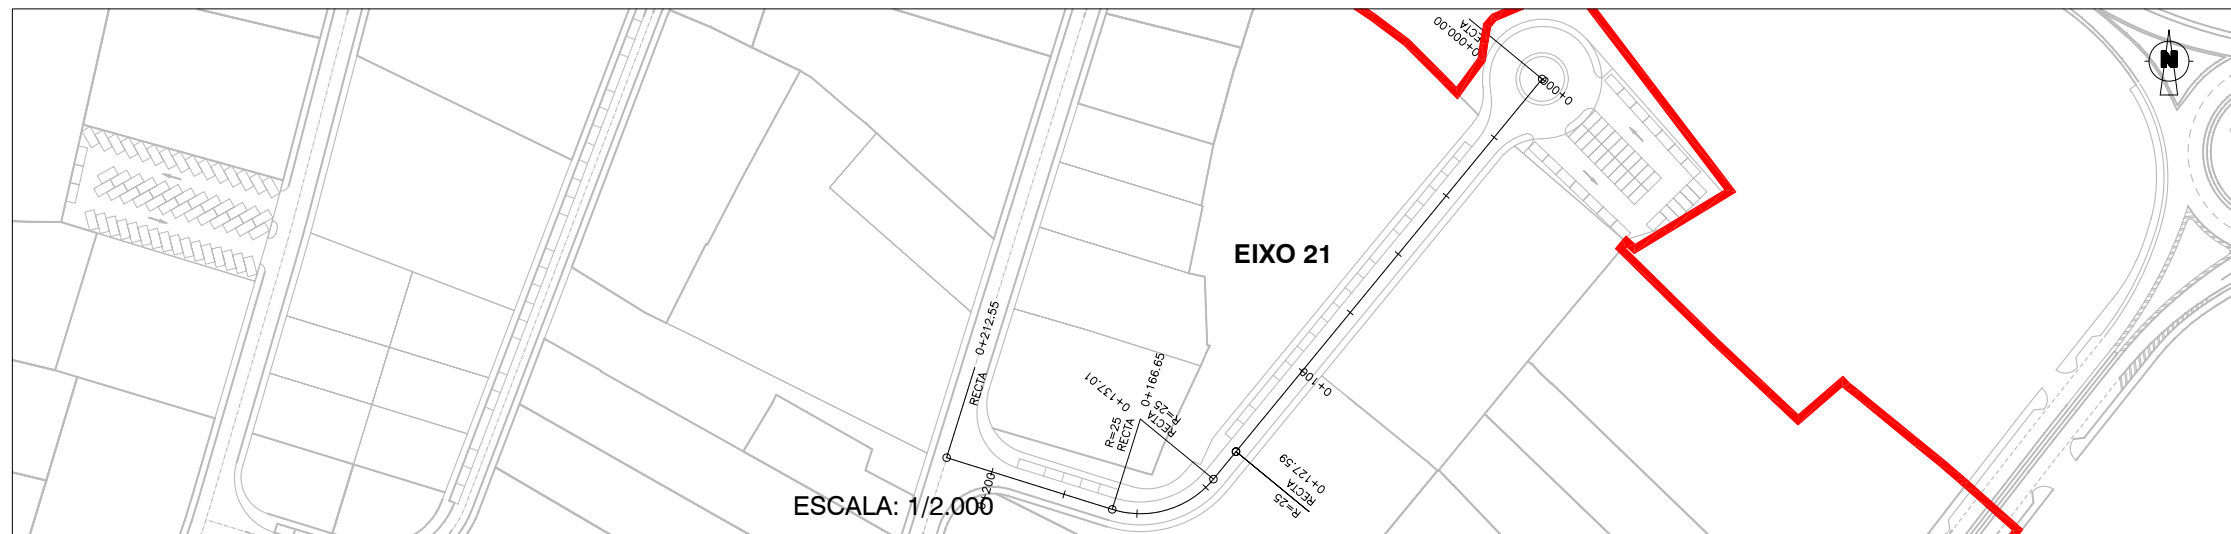

PERFIS TRANSVERSAIS. EIXO 21

REV.	DATA	OBXECTO REVISION	REALIZADO	COMPROBADO

PROMOTOR: **Xestión do Solo de Galicia-Xestur, S.A.**


PROXECTO: **M.P. PROXECTO SECTORIAL DO POLÍGONO INDUSTRIAL DE A PASAXE** N.E.: 14.336

CONSULTOR: **idom** AUTORES DO PROXECTO: ALBERTO SÁNCHEZ MARTÍN, XAGÚN BEIROA RAPOSO


TITULO DO PLANO: **PERFIS TRANSVERSAIS VIARIO EIXO 21** ESCALA: EH: 1/400, EV: 1/400 DATA: SETEMBRO 2.015

Nº PLANO: 2.7 FOLLA 16 DE 24




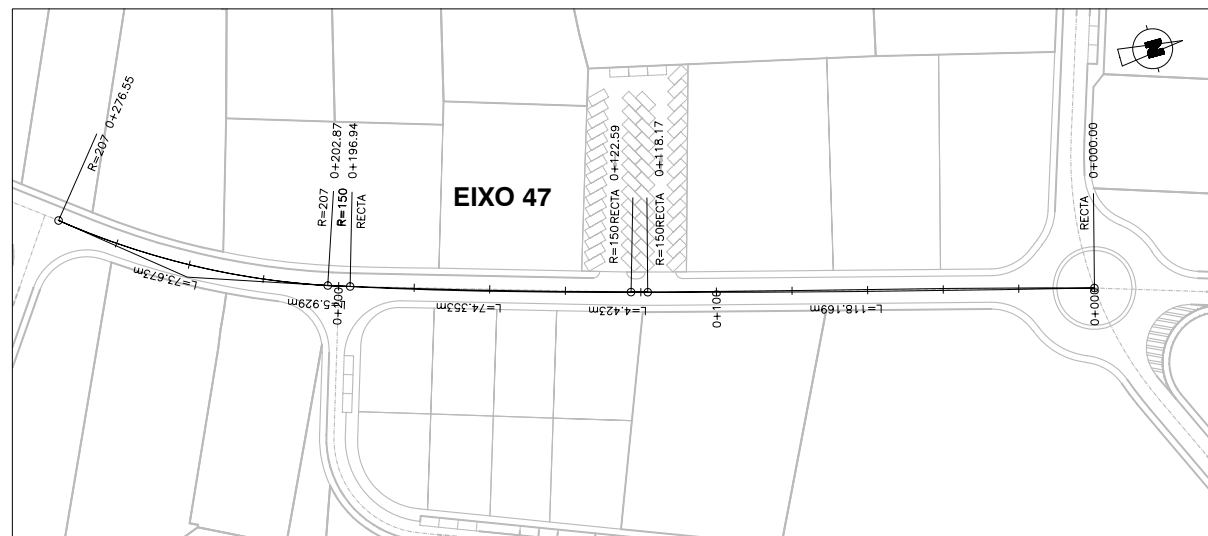





ESCALA: 1/2.000

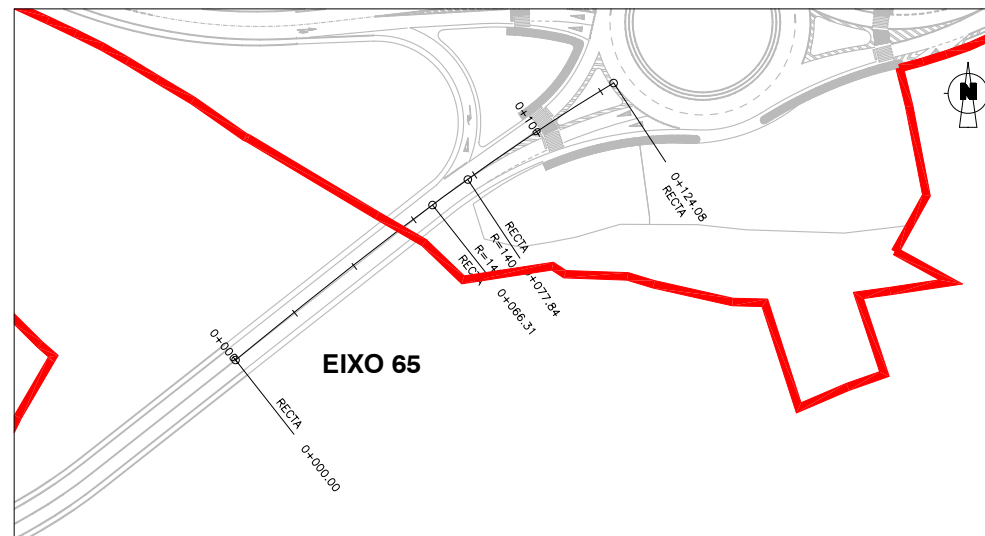

ESCALA: 1/2.000

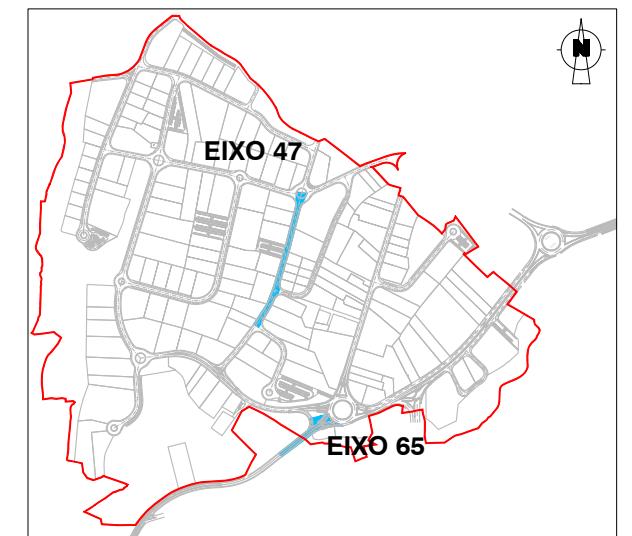

ESCALA: 1/15.000

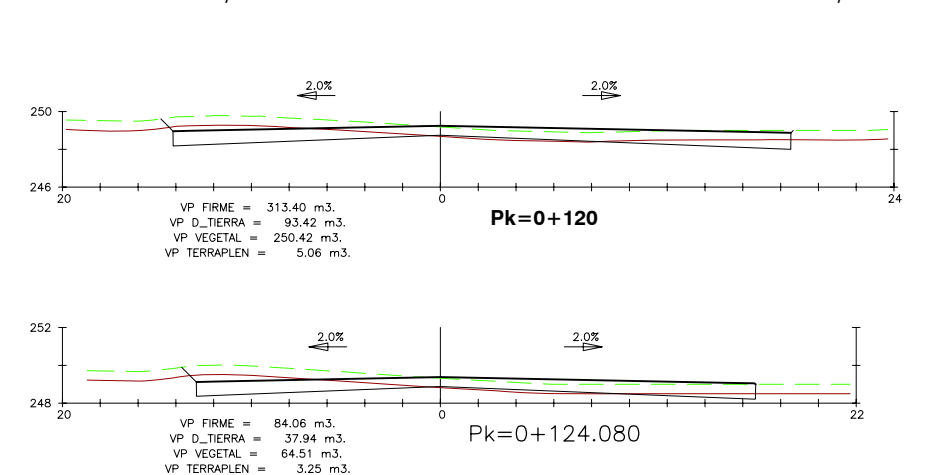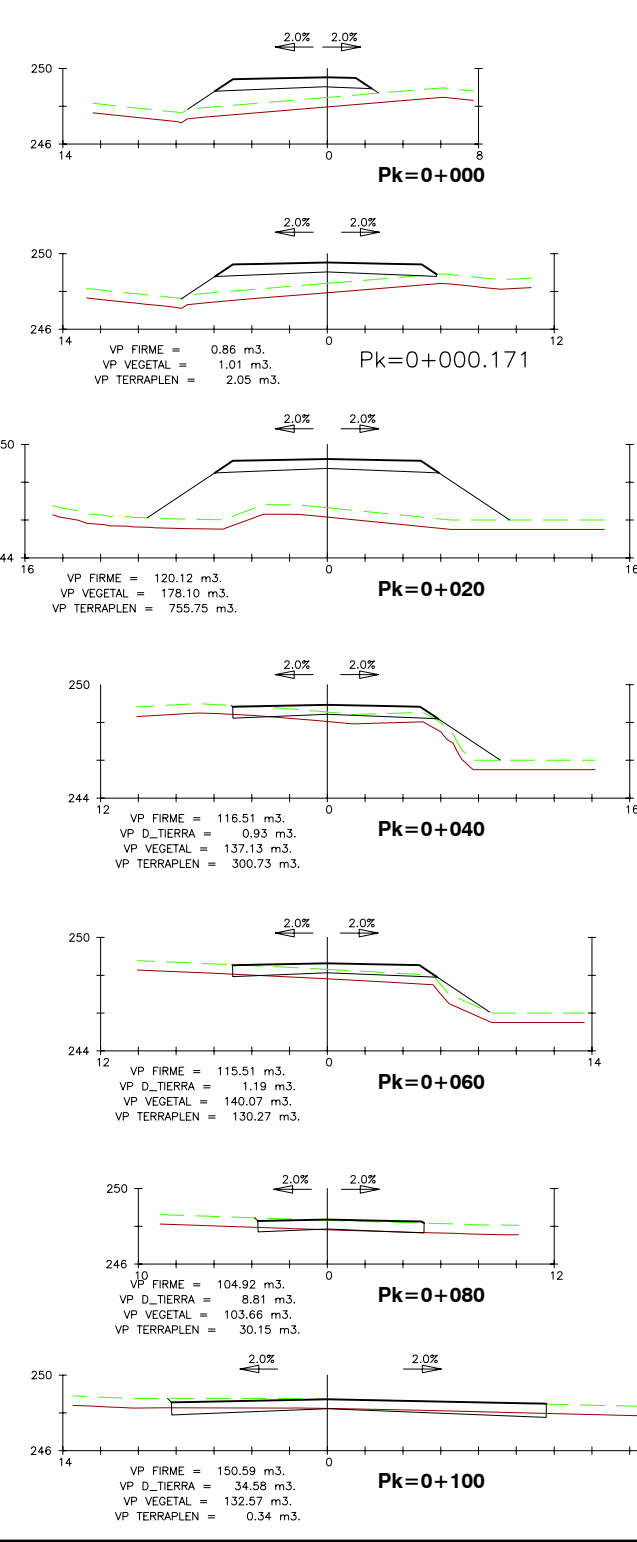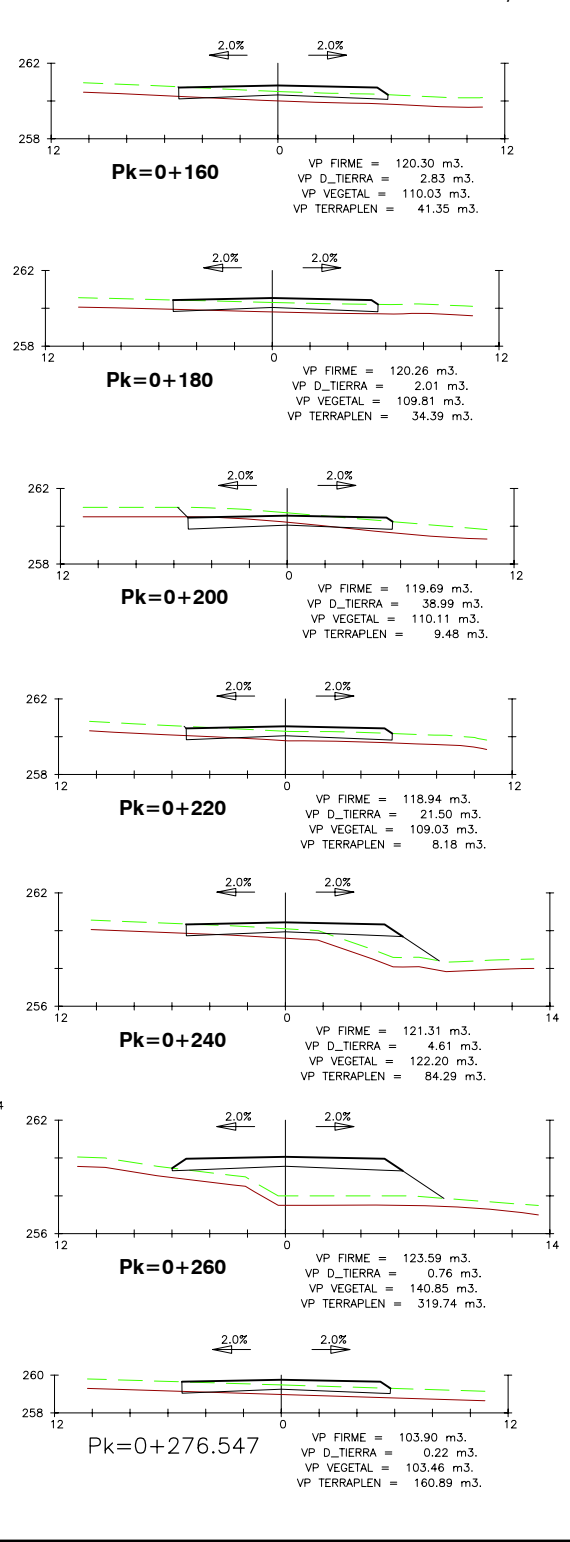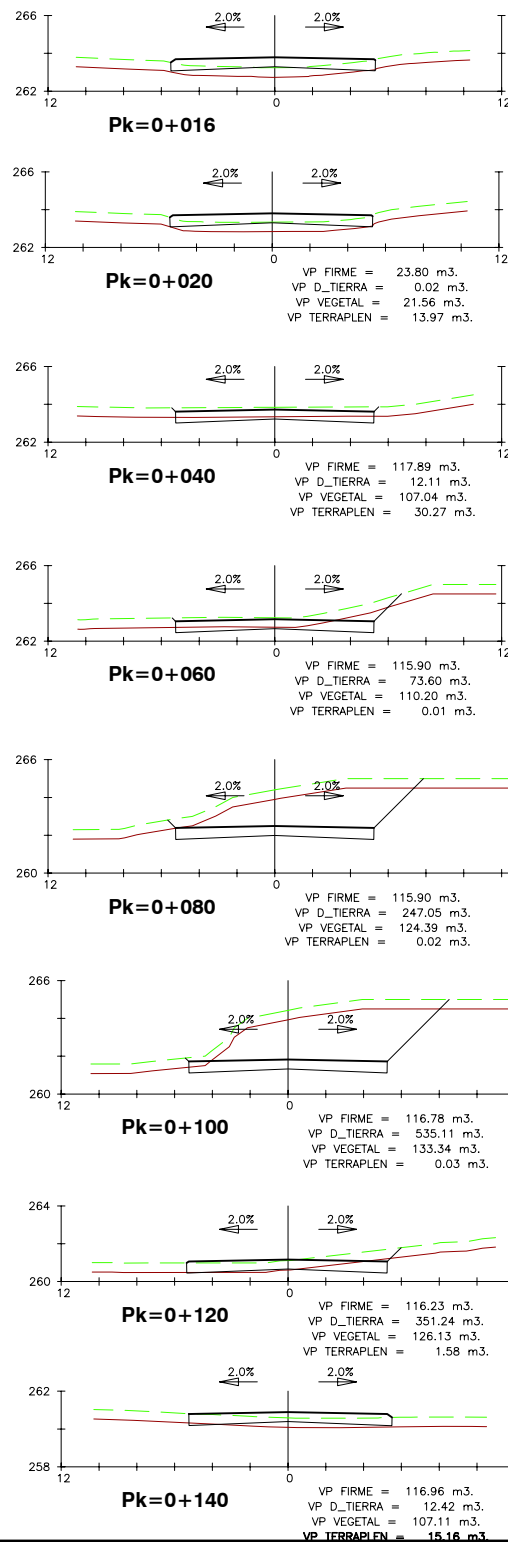

REV.	DATA	OBXECTO REVISION	REALIZADO	COMPROBADO


PROMOTOR: **XESTUR** Xestión do Solo de Galicia-Xestur, S.A.

PROXECTO: M.P. PROXECTO SECTORIAL DO POLIGONO INDUSTRIAL DE A PASAXE N.E.: 14.336


CONSULTOR: **idom** AUTORES DO PROXECTO: ALBERTO SANCHEZ MARTIN, XAGUIN BEIROA RAPOSO

TITULO DO PLANO: PERFIS TRANSVERSAIS VIARIO EIXOS 47-65 ESCALA: EH: 1/400, EV: 1/400, DATA: SETEMBRO 2.015

Nº PLANO: 2.7 FOLLA 17 DE 24













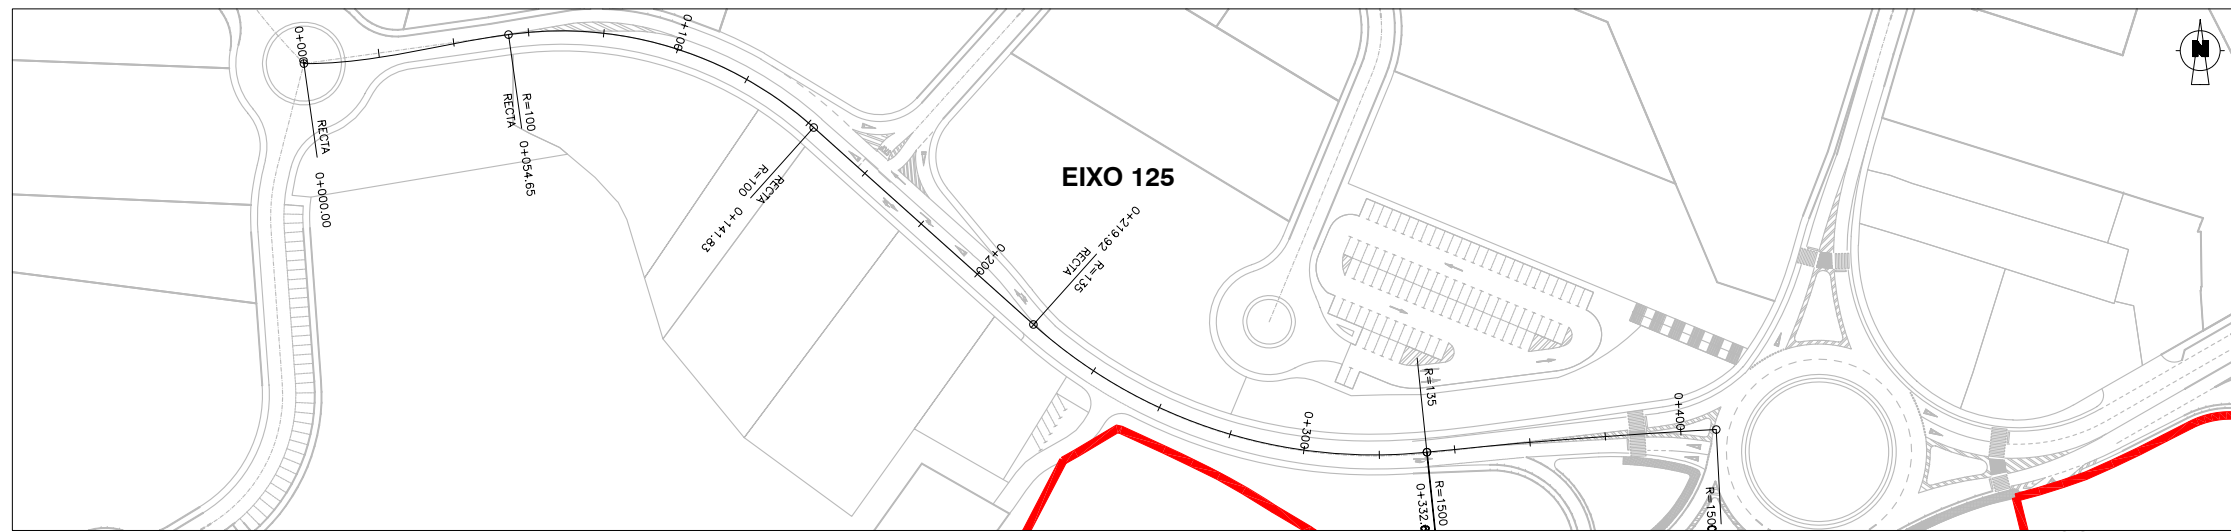


ESCALA: 1/2.000

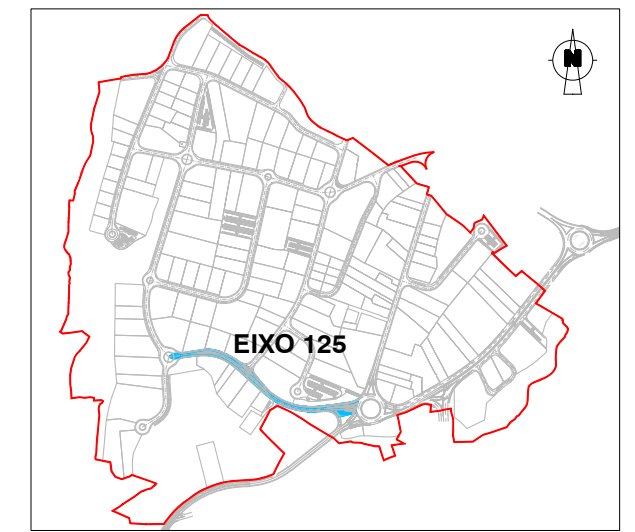

ESCALA: 1/15.000

PERFIS TRANSVERSAIS. EIXO 125

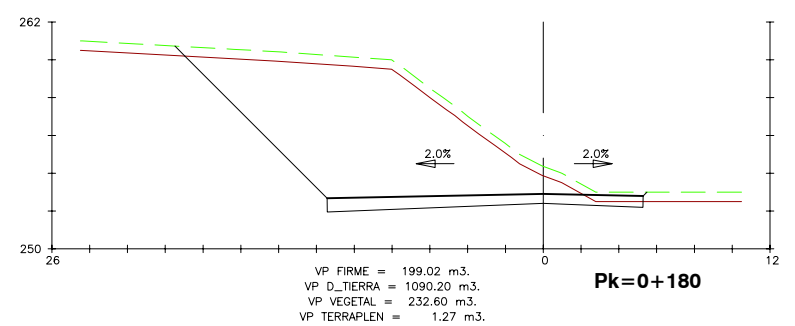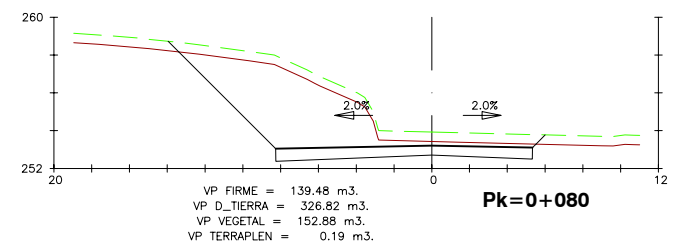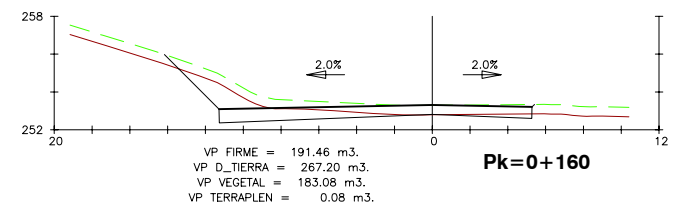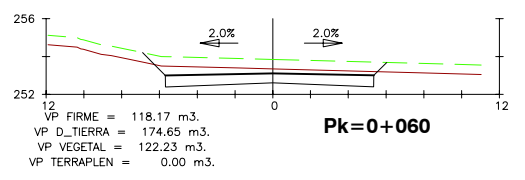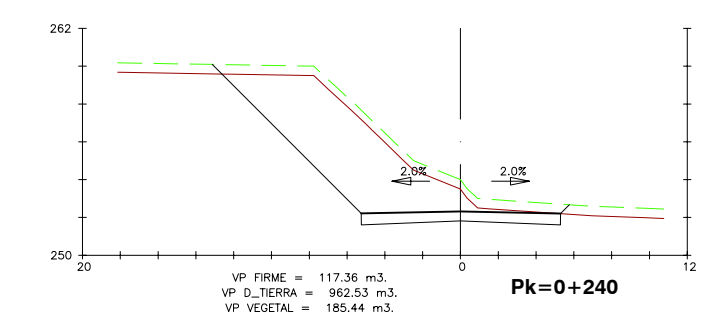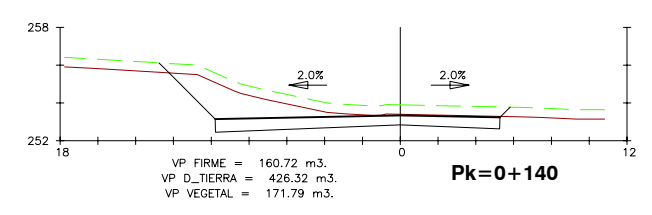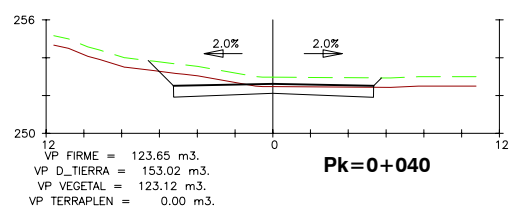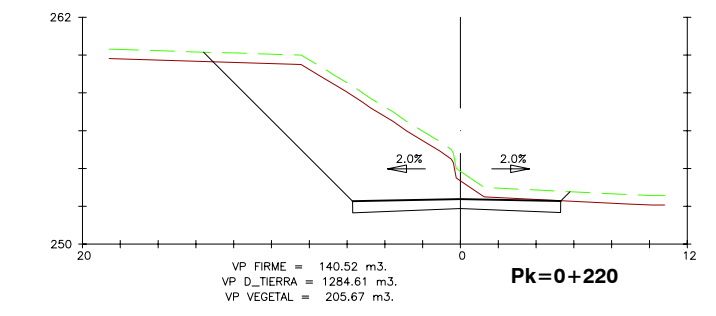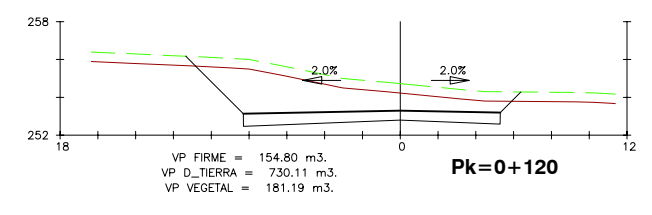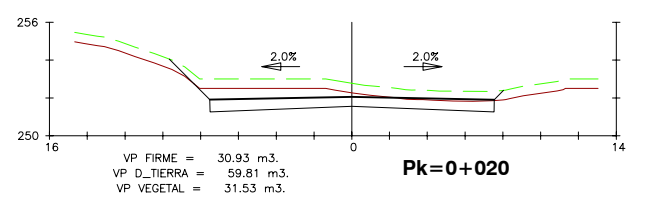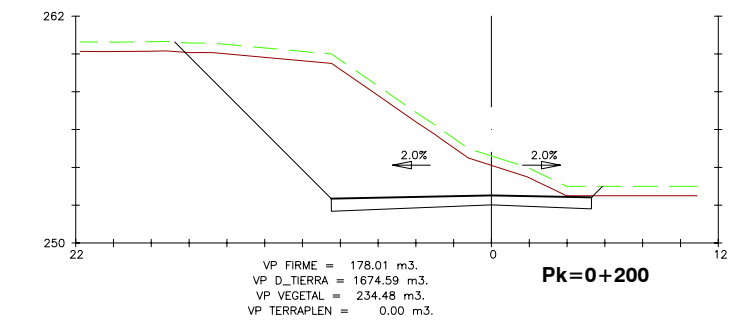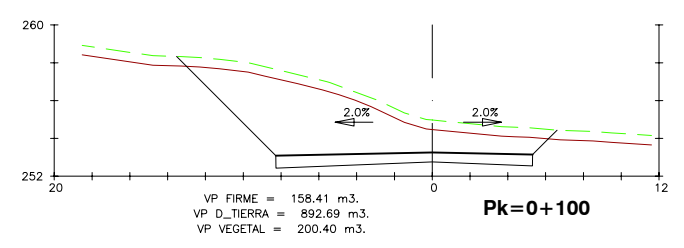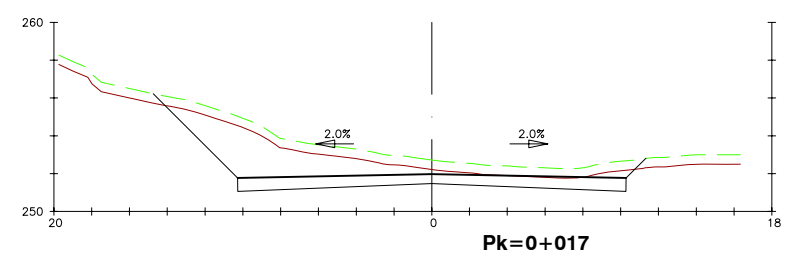

REV.	DATA	OBXECTO REVISION	REALIZADO	COMPROBADO

PROMOTOR: **Xestión do Solo de Galicia-Xestur, S.A.**

PROXECTO: **M.P. PROXECTO SECTORIAL DO POLIGONO INDUSTRIAL DE A PASAXE**

CONSULTOR: **idom**

AUTORES DO PROXECTO: **ALBERTO SANCHEZ MARTIN** / **ZAGUIN BEIROA RAPOSO**


TITULO DO PLANO: **PERFIS TRANSVERSAIS VIARIO EIXO 125**

ESCALA: **EH: 1/400** / **EV: 1/400**


Nº PLANO: **2.7**

DATA: **SETEMBRO 2.015**










FOLLA: **18 DE 24**

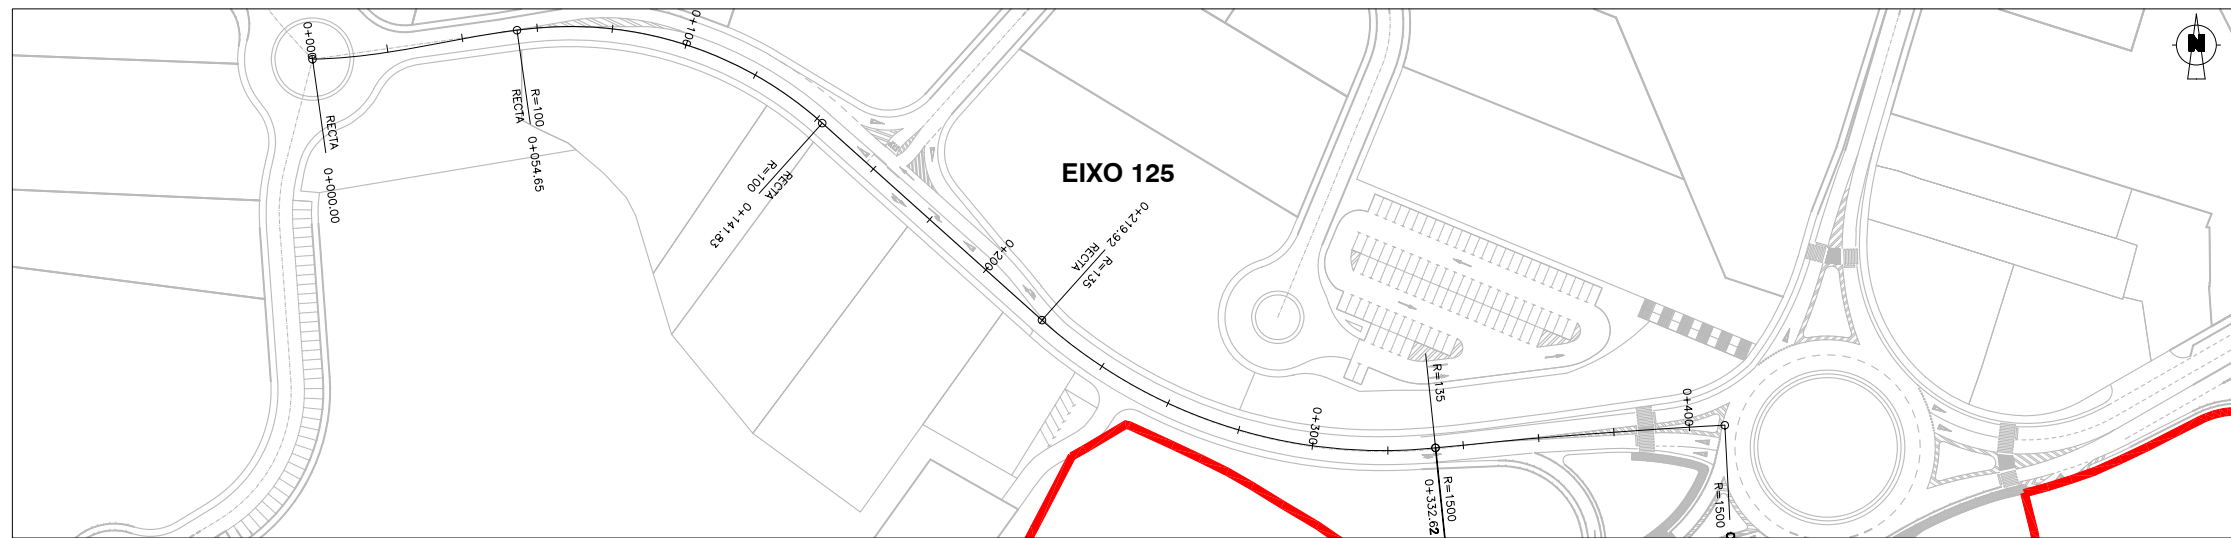

ESCALA: 1/2.000

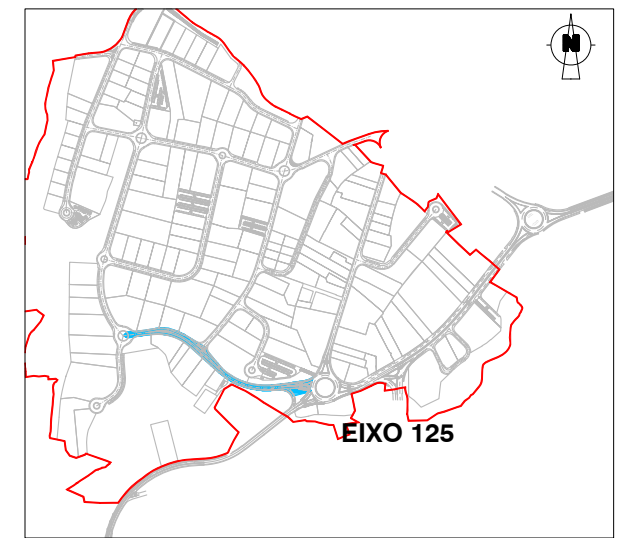

ESCALA: 1/15.000

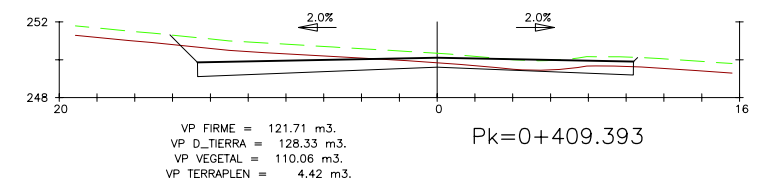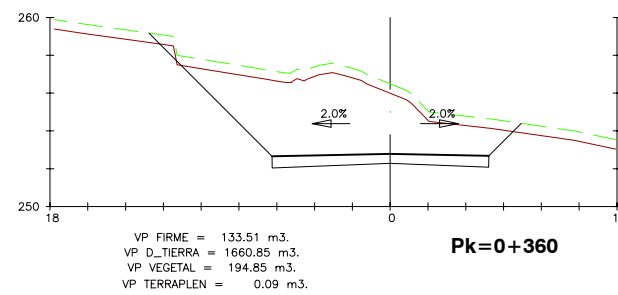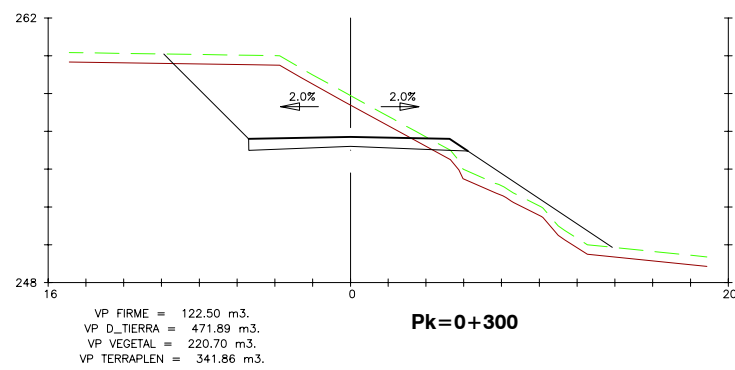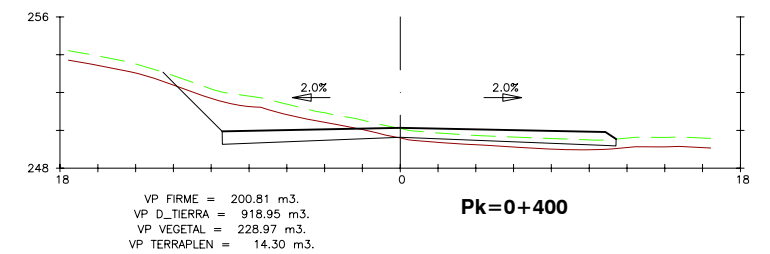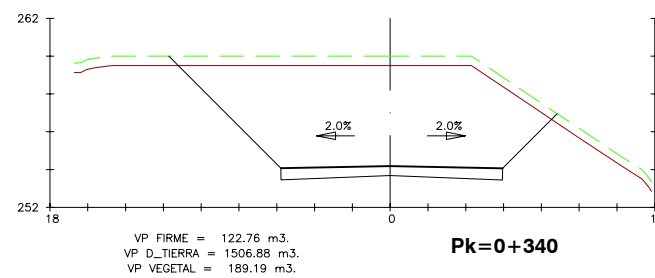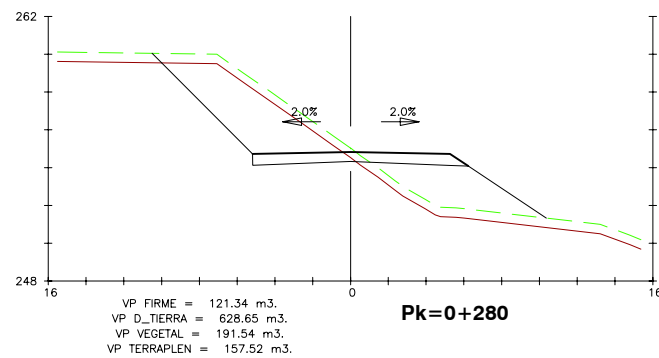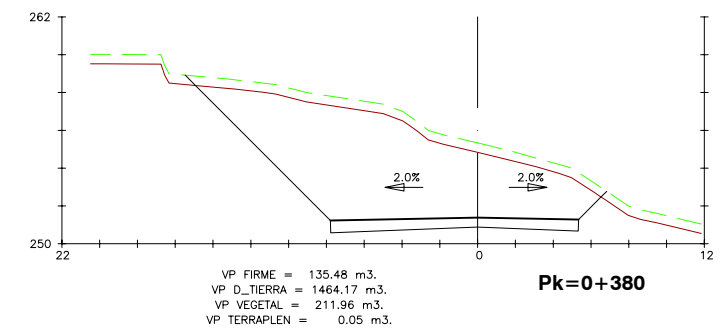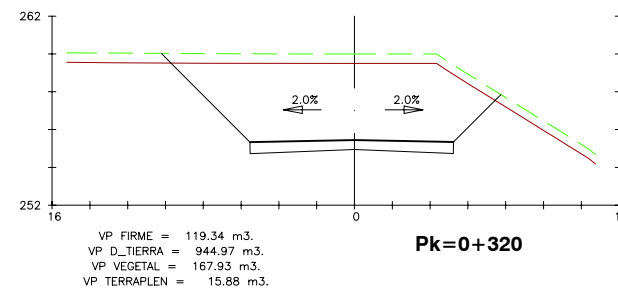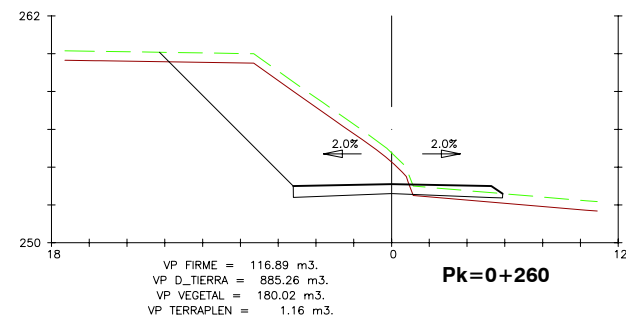

PERFIS TRANSVERSAIS. EIXO 125

REV.	DATA	OBXECTO REVISION	REALIZADO	COMPROBADO


PROMOTOR: **Xestión do Solo de Galicia-Xestur, S.A.**

PROXECTO: **M.P. PROXECTO SECTORIAL DO POLIGONO INDUSTRIAL DE A PASAXE** N.E.: 14.336


CONSULTOR: AUTORES DO PROXECTO:

TITULO DO PLANO: **PERFIS TRANSVERSAIS VIARIO EIXO 125** ESCALA: EH: 1/400 EV: 1/400 DATA: SETEMBRO 2.015


Nº PLANO: 2.7 FOLLA 19 DE 24

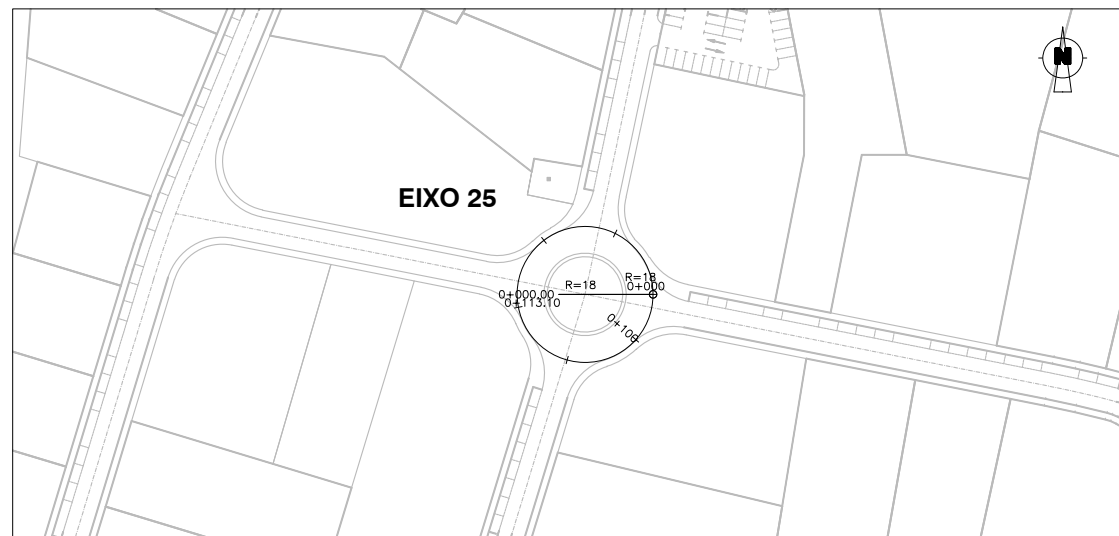

ESCALA: 1/2.000

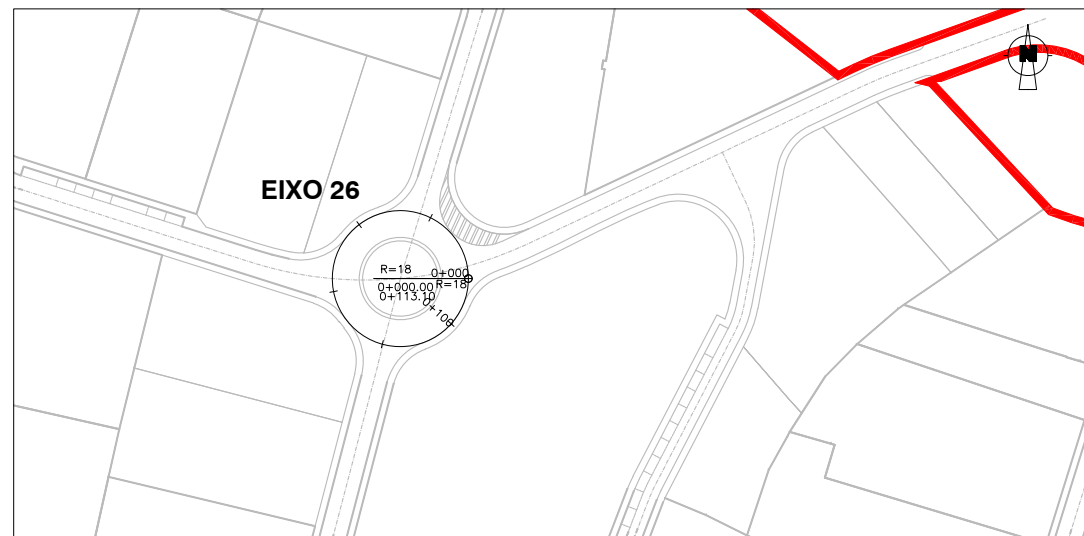


ESCALA: 1/2.000

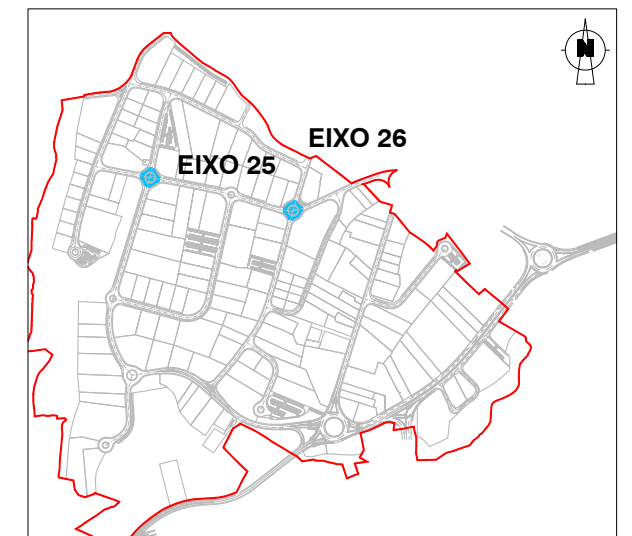


ESCALA: 1/15.000


PERFIS TRANSVERSAIS. EIXO 25

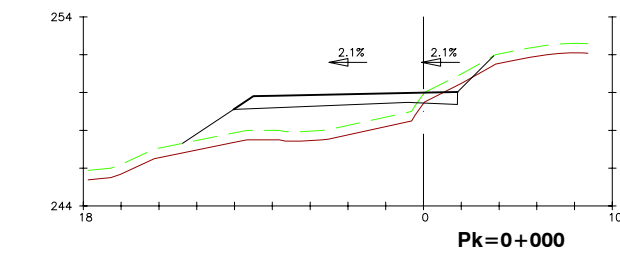


Pk=0+000

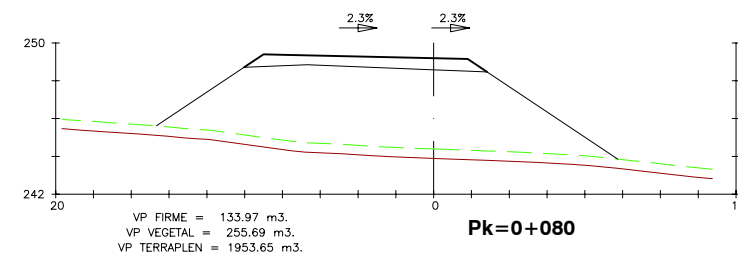


Pk=0+080

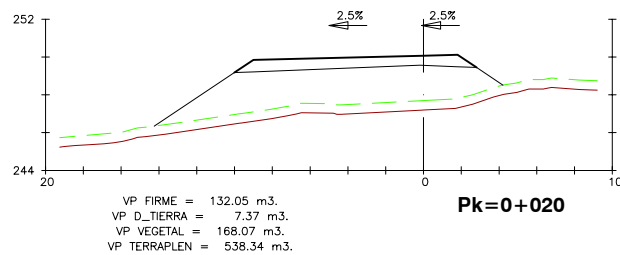


Pk=0+020

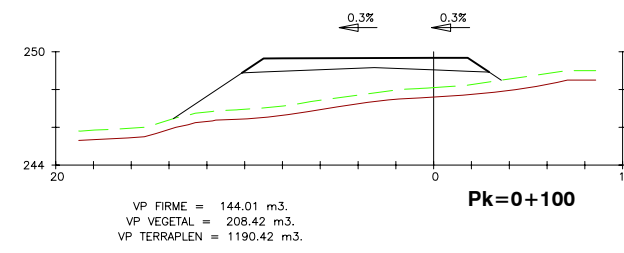


Pk=0+100

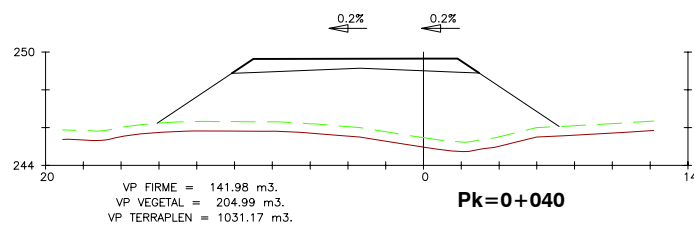

Pk=0+040

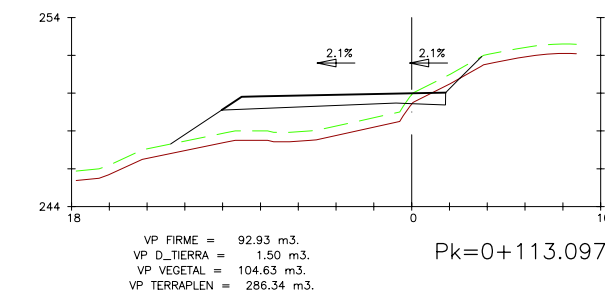


Pk=0+113.097

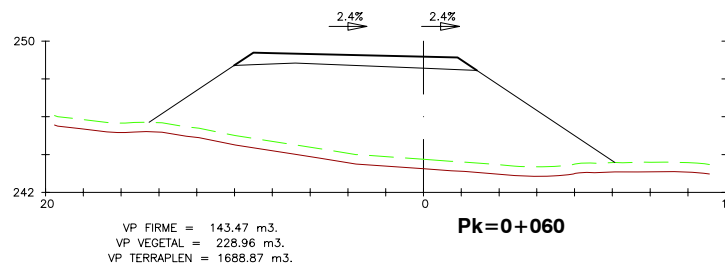


Pk=0+060


PERFIS TRANSVERSAIS. EIXO 26

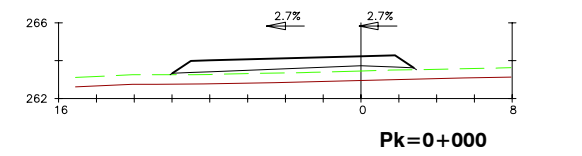


Pk=0+000

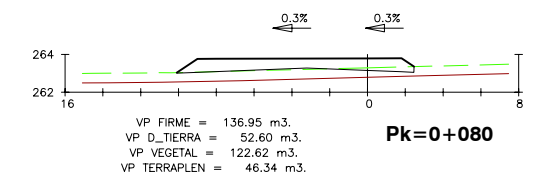


Pk=0+080

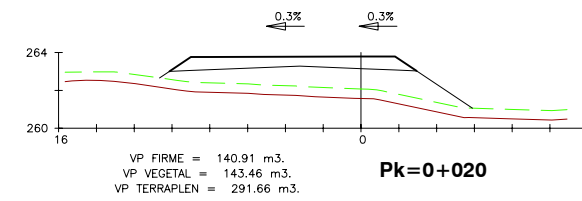


Pk=0+020

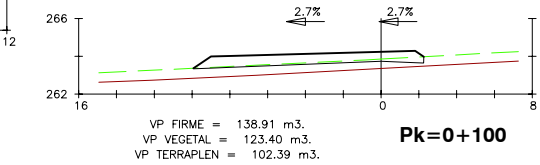


Pk=0+100

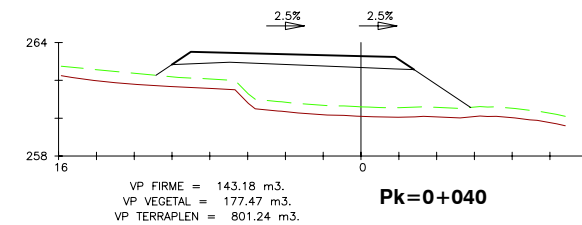

Pk=0+040

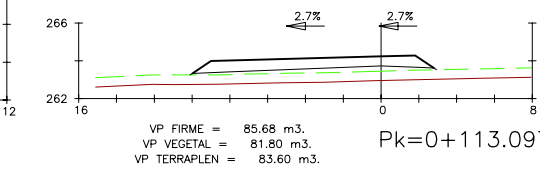

Pk=0+113.097

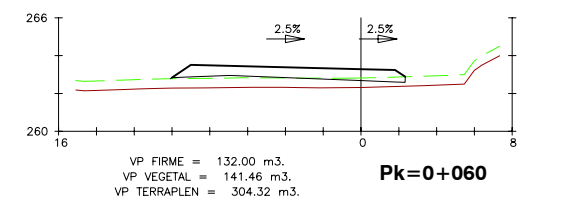

Pk=0+060

REV.	DATA	OBXECTO REVISION	REALIZADO	COMPROBADO


PROMOTOR: **Xestión do Solo de Galicia-Xestur, S.A.**

PROXECTO: **M.P. PROXECTO SECTORIAL DO POLIGONO INDUSTRIAL DE A PASAXE** N.E.: 14.336


CONSULTOR: **idom** AUTORES DO PROXECTO: **ALBERTO SANCHEZ MARTIN** **ZAGUIN BEIROA RAPOSO**

TITULO DO PLANO: **PERFIS TRANSVERSAIS VIARIO** ESCALA: EH: 1/400 EV: 1/400 DATA: **SETEMBRO 2.015**


**GLORIETAS 25-26** N° PLANO: 2.7 FOLLA 20 DE 24

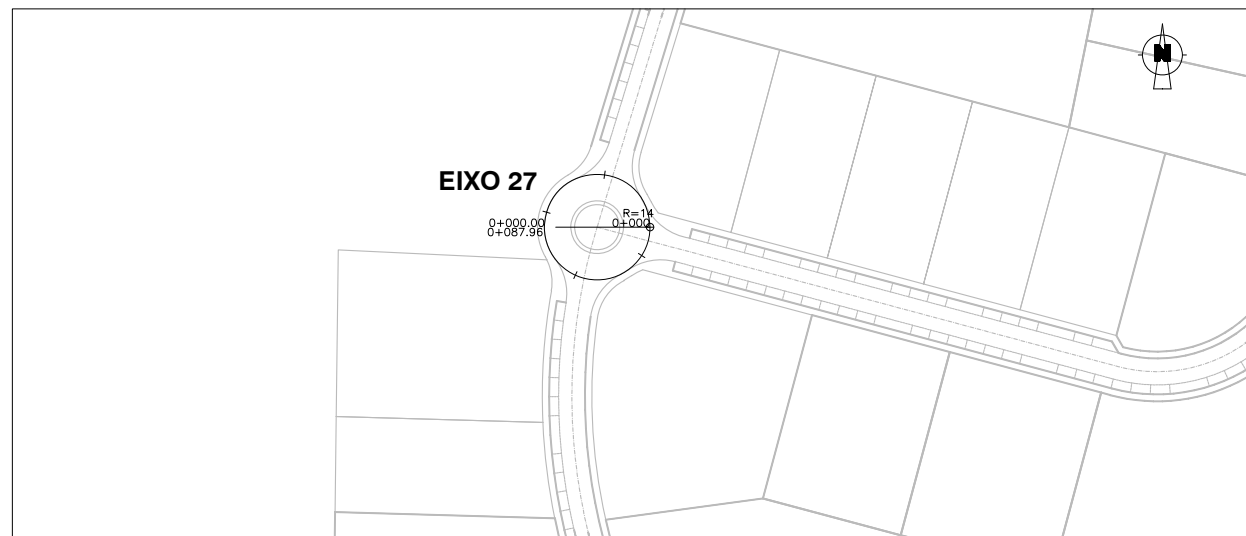













ESCALA: 1/2.000

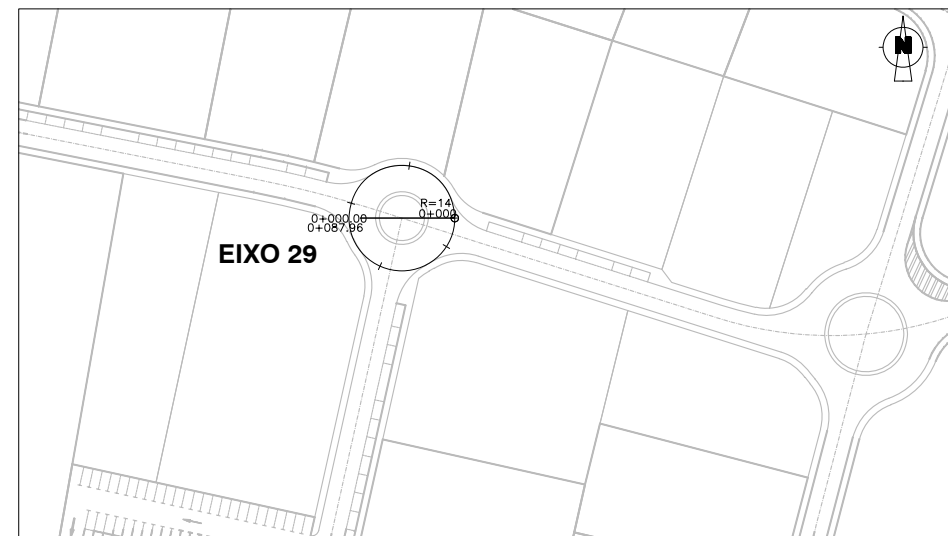

ESCALA: 1/2.000

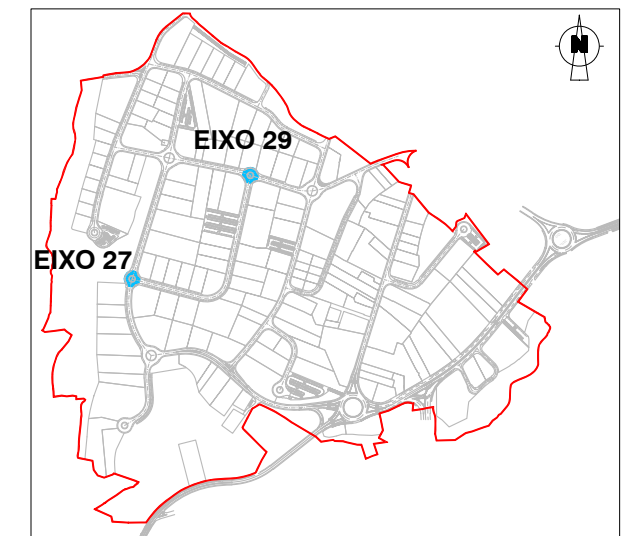

ESCALA: 1/15.000

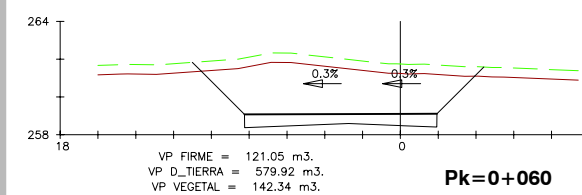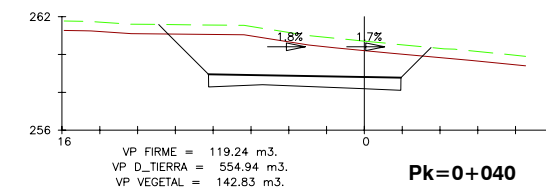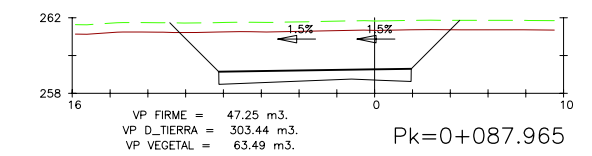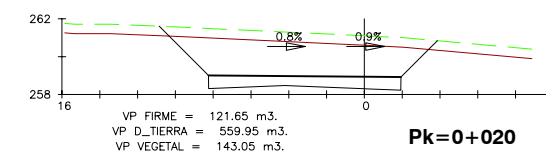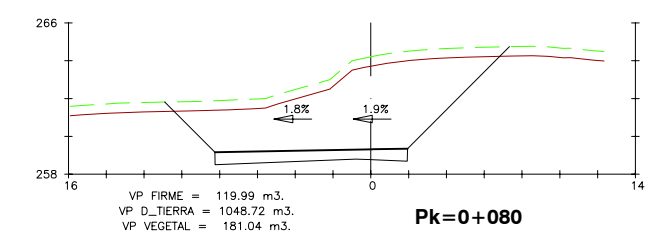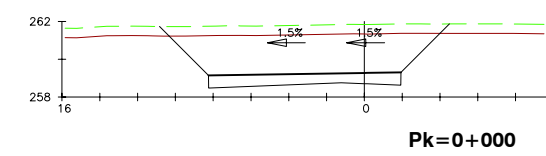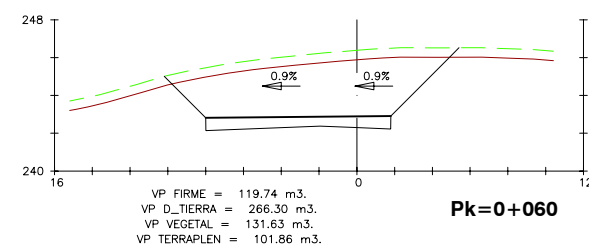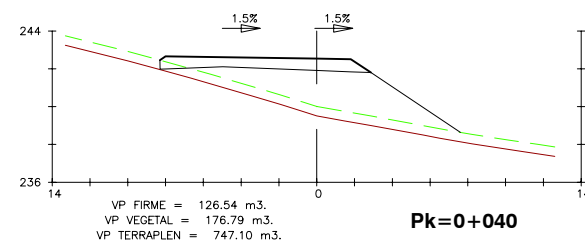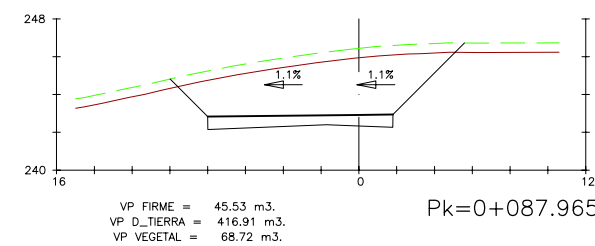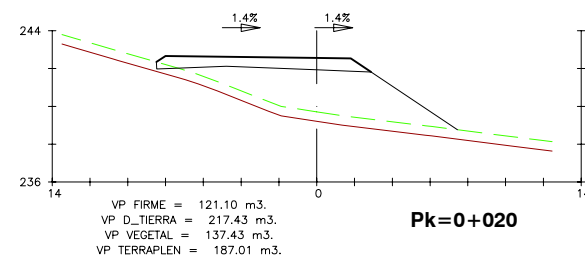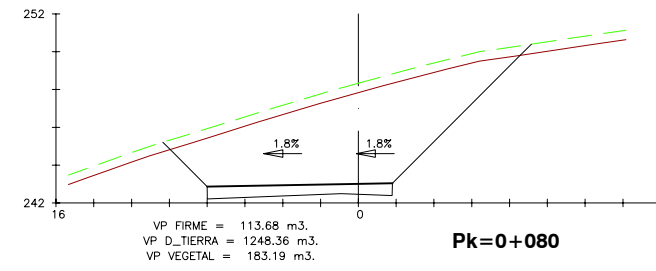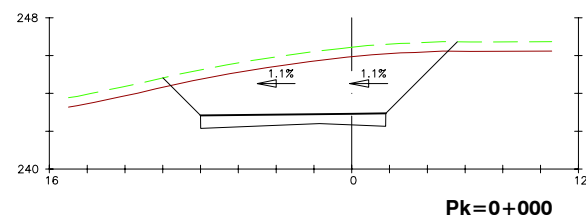

PERFIS TRANSVERSAIS. EIXO 27

PERFIS TRANSVERSAIS. EIXO 29

REV.	DATA	OBXECTO REVISION	REALIZADO	COMPROBADO


PROMOTOR: **Xestión do Solo de Galicia-Xestur, S.A.**

PROXECTO: **M.P. PROXECTO SECTORIAL DO POLIGONO INDUSTRIAL DE A PASAXE** N.E.: 14.336


CONSULTOR: **idom** AUTORES DO PROXECTO: **ALBERTO SANCHEZ MARTIN** **ZAGUÍN BEIROA RAPOSO**

TITULO DO PLANO: **PERFIS TRANSVERSAIS VIARIO** ESCALA: EH: 1/400 EV: 1/400 DATA: **SETEMBRO 2.015**


**GLORIETAS 27-29** N° PLANO: 2.7 FOLLA 21 DE 24

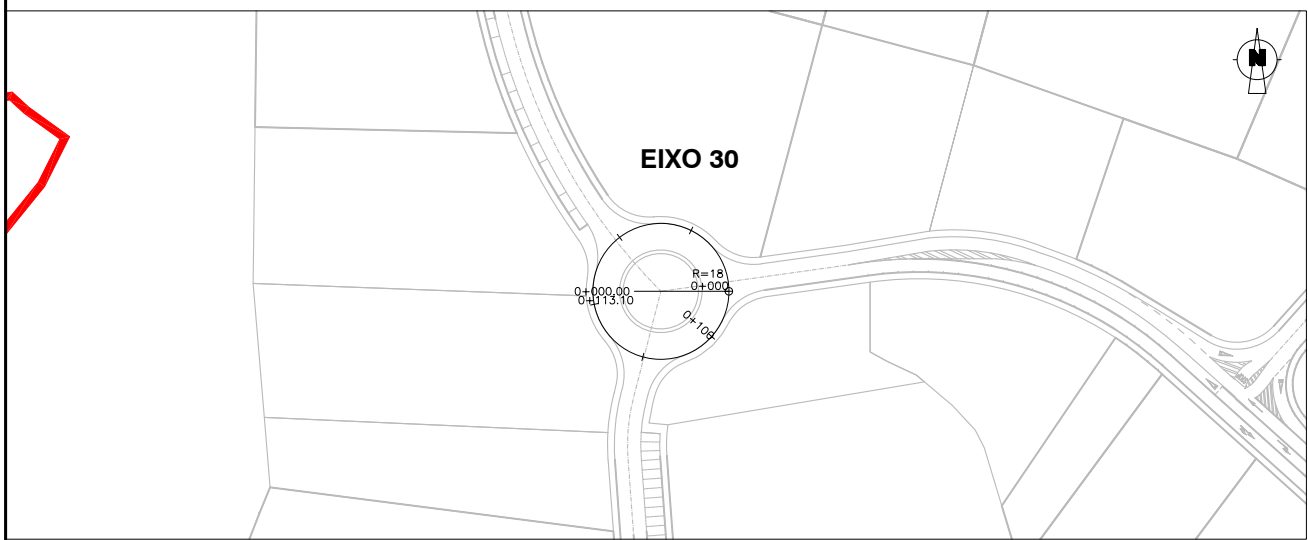

ESCALA: 1/2.000

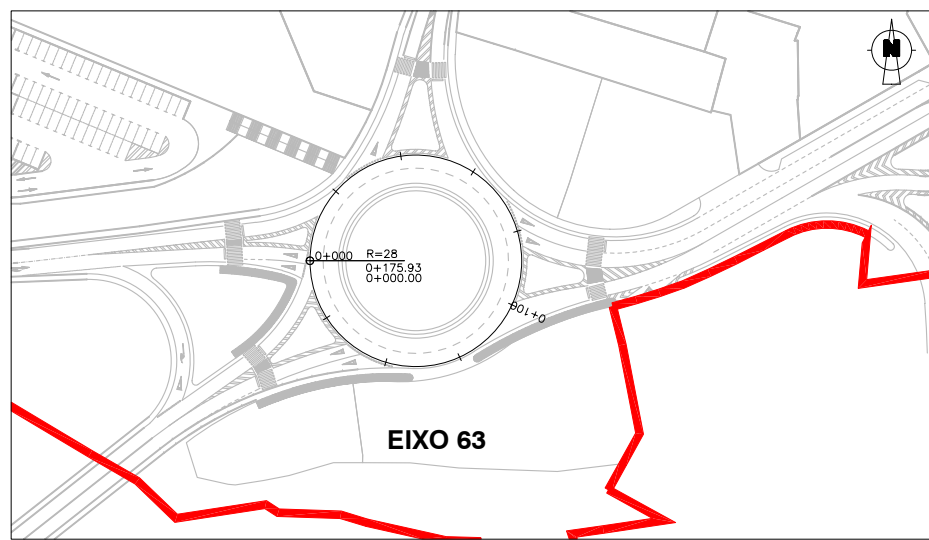


ESCALA: 1/2.000

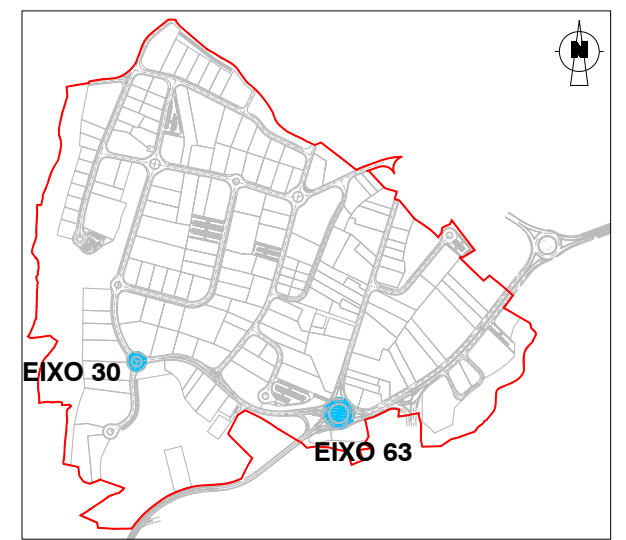


ESCALA: 1/15.000

PERFIS TRANSVERSAIS. EIXO 30

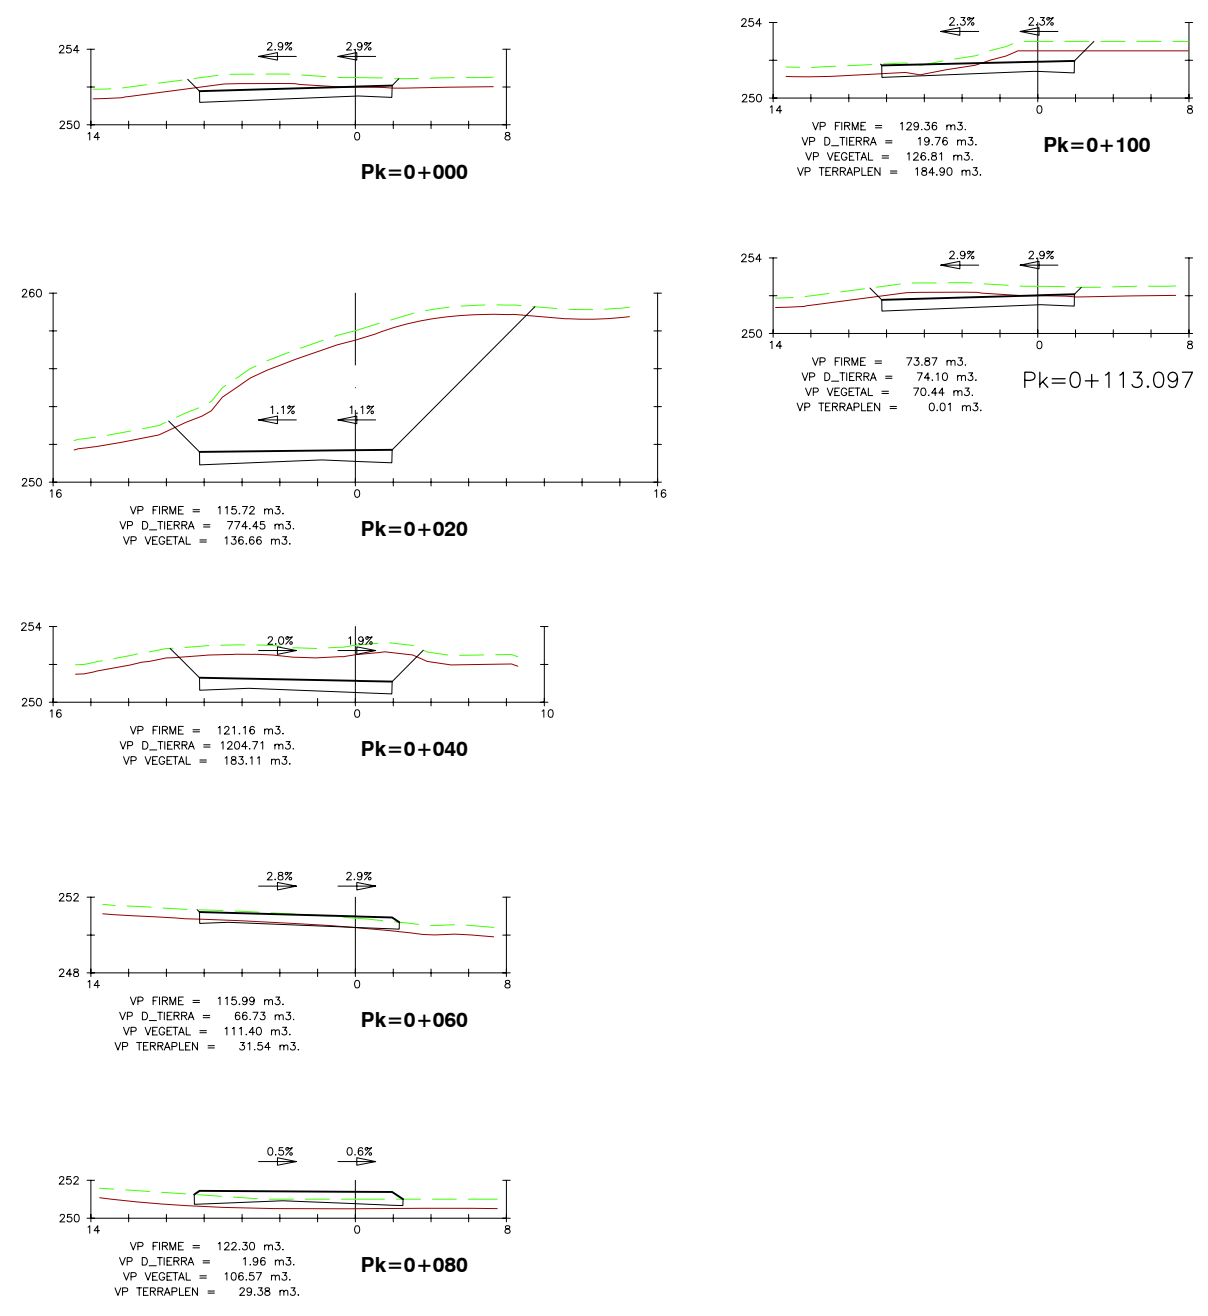

PERFIS TRANSVERSAIS. EIXO 63

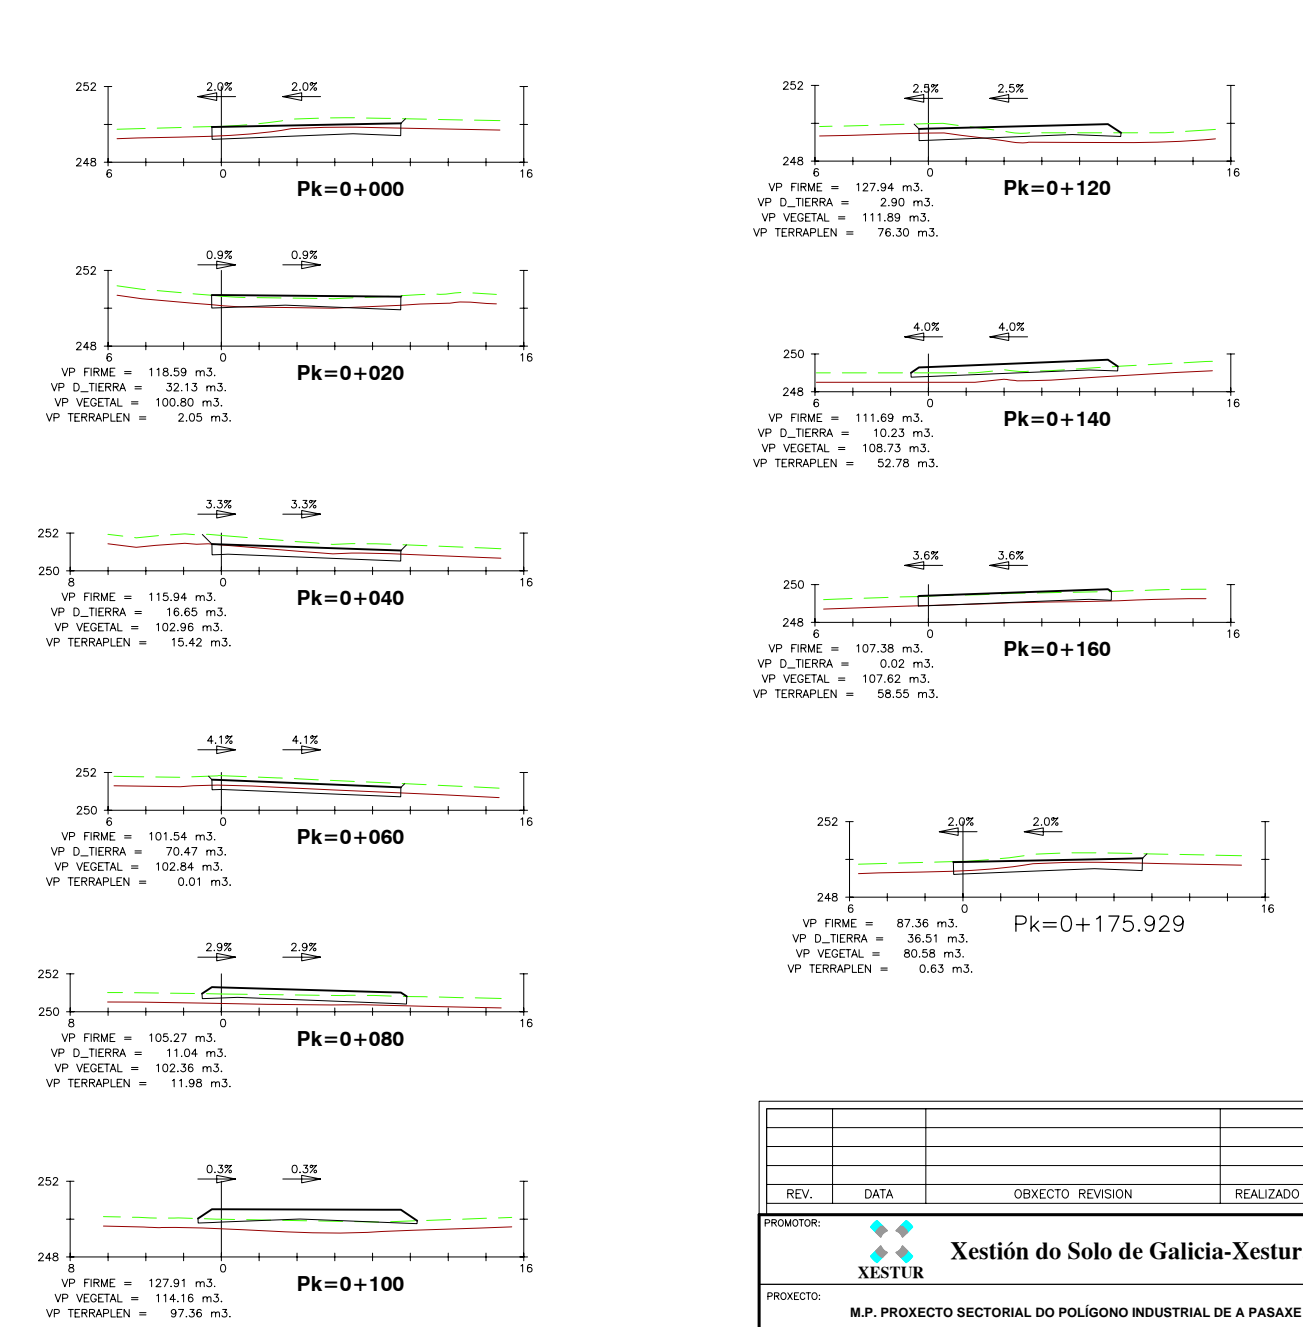

REV.	DATA	OBXECTO REVISION	REALIZADO	COMPROBADO

PROMOTOR: **Xestión do Solo de Galicia-Xestur, S.A.**

PROXECTO: **M.P. PROXECTO SECTORIAL DO POLIGONO INDUSTRIAL DE A PASAXE** N.E.: 14.336

CONSULTOR: **idom**

AUTORES DO PROXECTO: **ALBERTO SANCHEZ MARTIN** **ZAGUIN BEIROA RAPOSO**


TITULO DO PLANO: **PERFIS TRANSVERSAIS VIARIO**  
GLORIETAS 30-63

ESCALA: EH: 1/400  
EV: 1/400


DATA: **SETEMBRO 2.015**

Nº PLANO: **2.7**


FOLLA **22** DE **24**

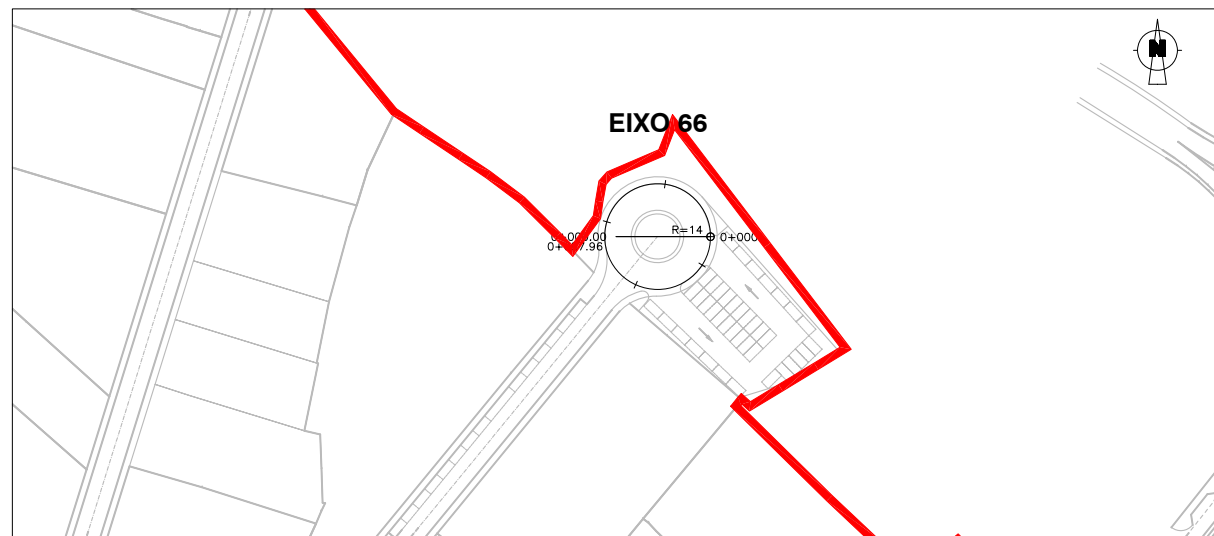













ESCALA: 1/2.000

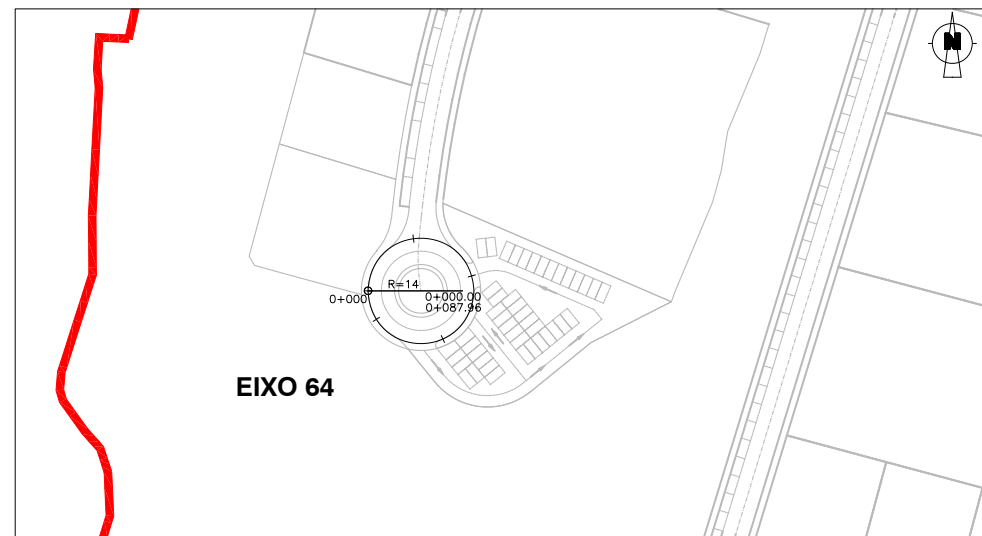

ESCALA: 1/2.000

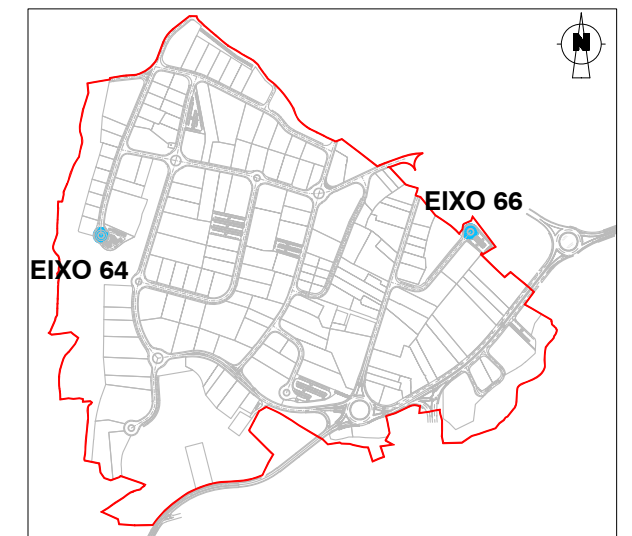

ESCALA: 1/15.000

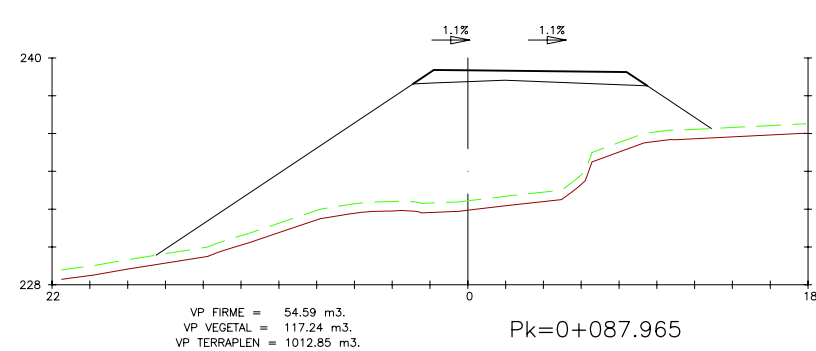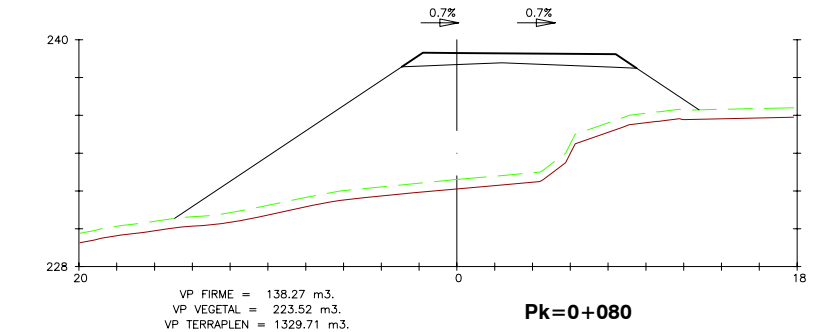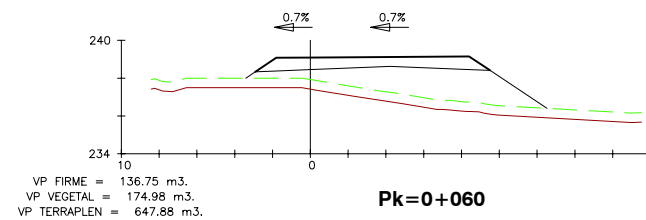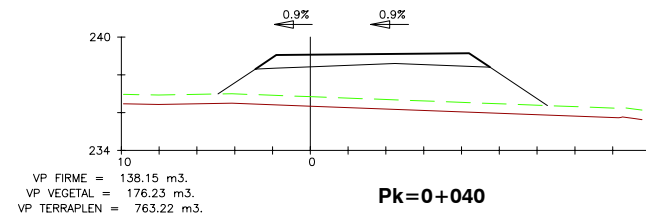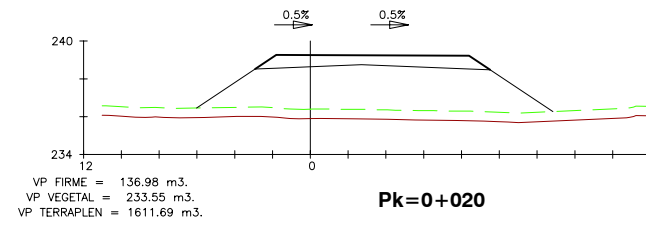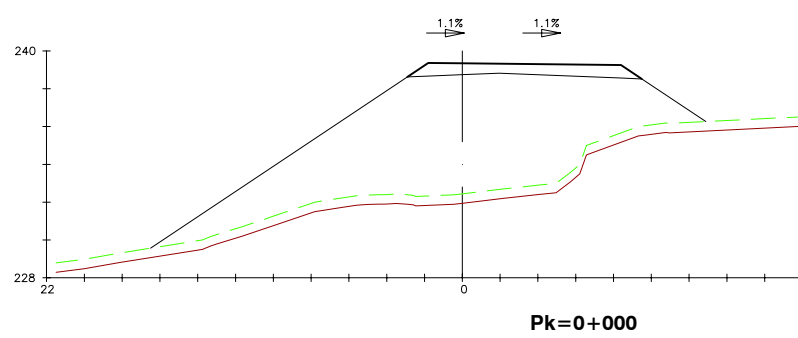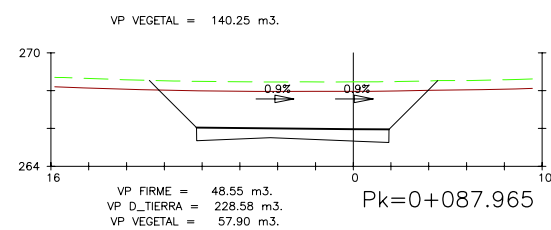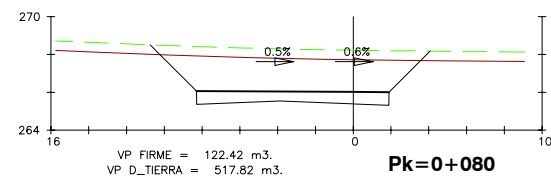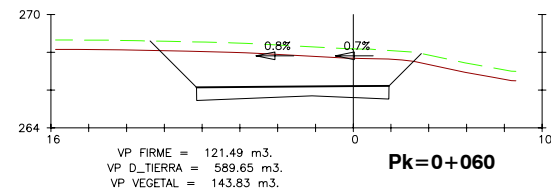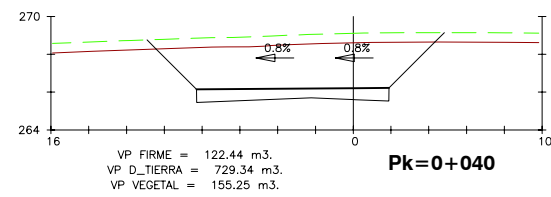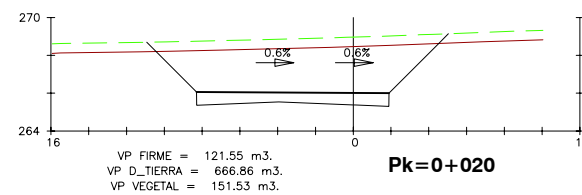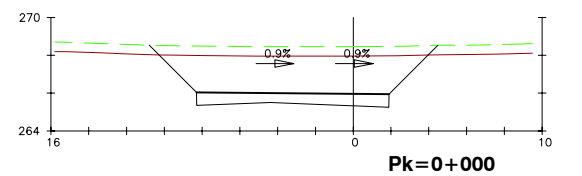

PERFIS TRANSVERSAIS. EIXO 66

PERFIS TRANSVERSAIS. EIXO 64

REV.	DATA	OBXECTO REVISION	REALIZADO	COMPROBADO


PROMOTOR: **Xestión do Solo de Galicia-Xestur, S.A.**

PROXECTO: **M.P. PROXECTO SECTORIAL DO POLÍGONO INDUSTRIAL DE A PASAXE** N.E.: 14.336


CONSULTOR: AUTORES DO PROXECTO:

TITULO DO PLANO: **PERFIS TRANSVERSAIS VIARIO GLORIETAS 64-66** ESCALA: EH: 1/400 EV: 1/400 DATA: SETEMBRO 2.015


Nº PLANO: 2.7 FOLLA 23 DE 24

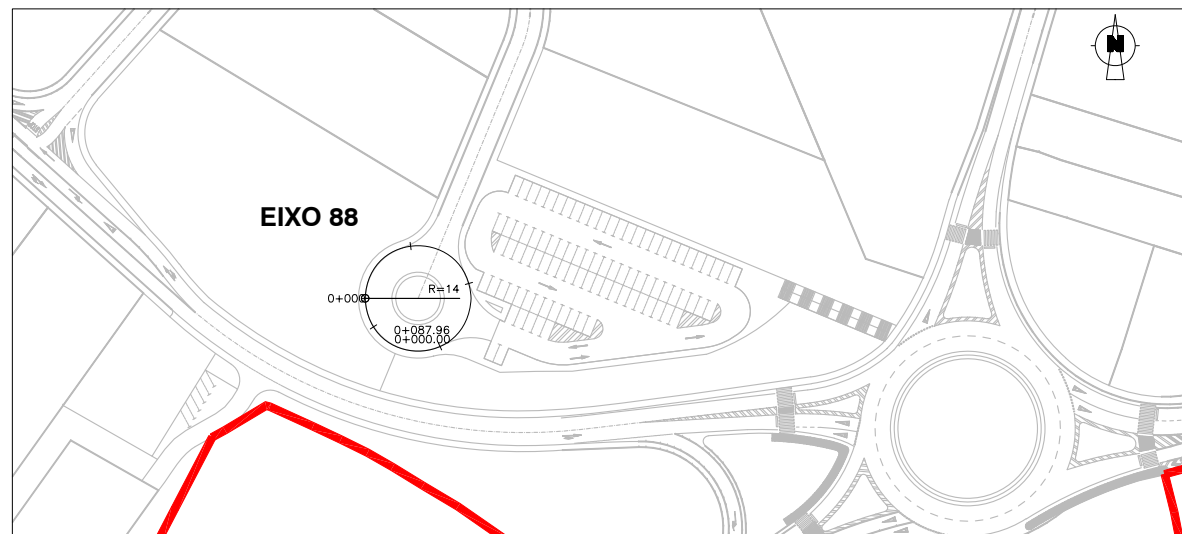







ESCALA: 1/2.000

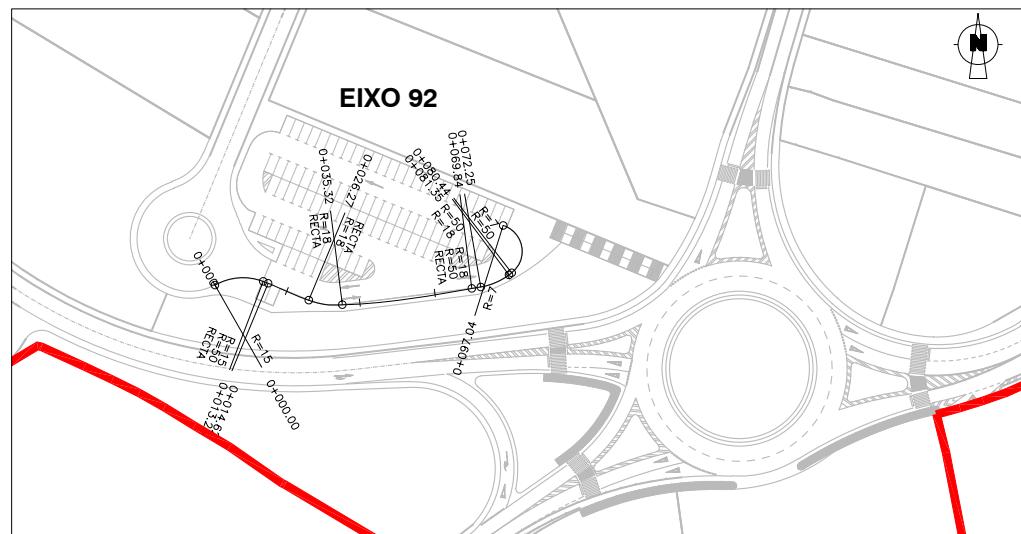







ESCALA: 1/2.000

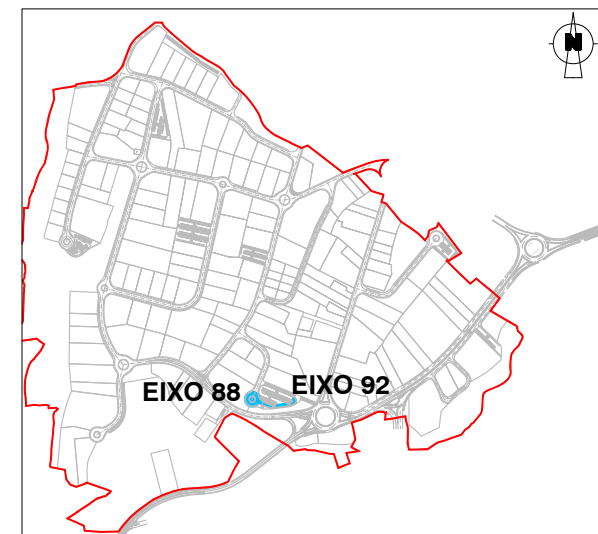

ESCALA: 1/15.000

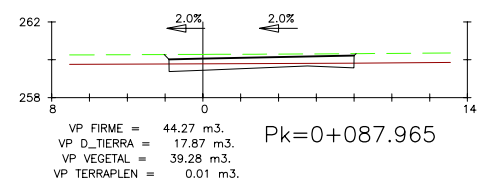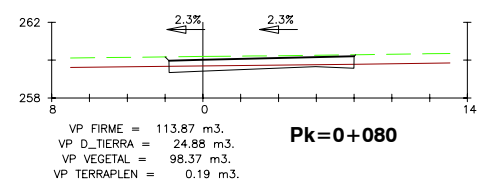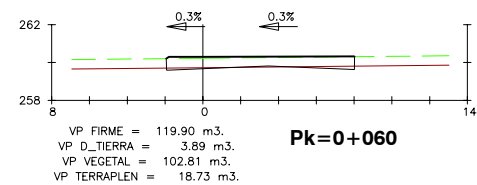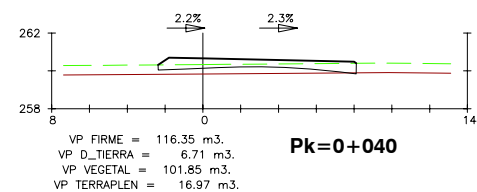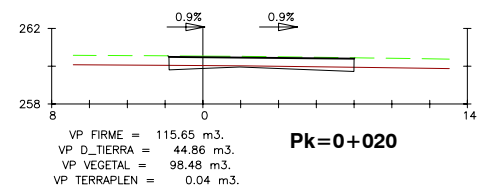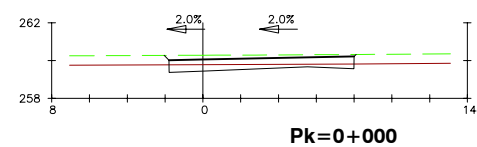

PERFIS TRANSVERSAIS. EIXO 88

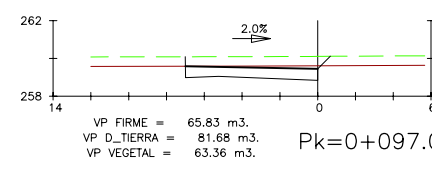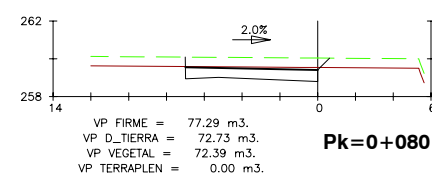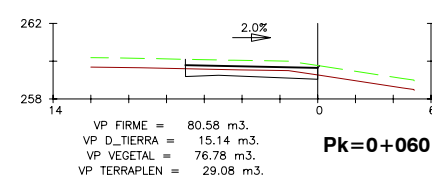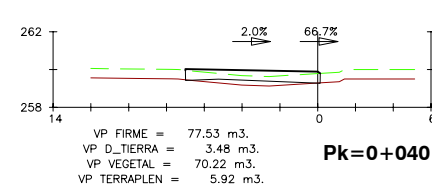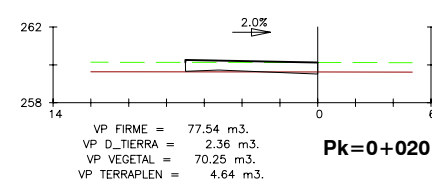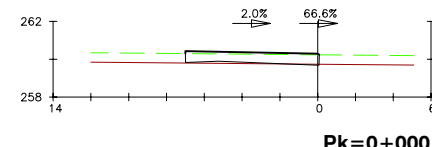

PERFIS TRANSVERSAIS. EIXO 92

REV.	DATA	OBXECTO REVISION	REALIZADO	COMPROBADO

PROMOTOR: **Xestión do Solo de Galicia-Xestur, S.A.**

PROXECTO: **M.P. PROXECTO SECTORIAL DO POLIGONO INDUSTRIAL DE A PASAXE** N.E.: 14.336

CONSULTOR: AUTORES DO PROXECTO: ALBERTO SANCHEZ MARTIN, XAGUIN BEIROA RAPOSO

TITULO DO PLANO: **PERFIS TRANSVERSAIS VIARIO GLORIETAS 88-92** ESCALA: EH: 1/400, EV: 1/400 DATA: SETEMBRO 2.015

Nº PLANO: 2.7 FOLLA 24 DE 24