


ESCALA: 1/2.000











ESCALA: 1/2.000




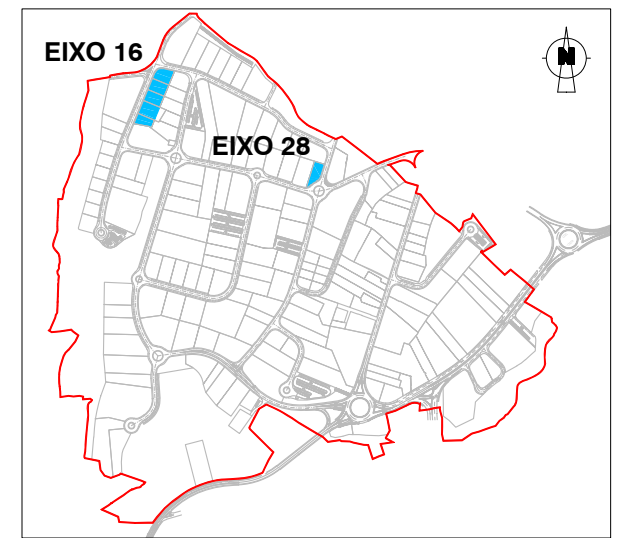


ESCALA: 1/15.000

PERFIS TRANSVERSAIS. EIXO 16

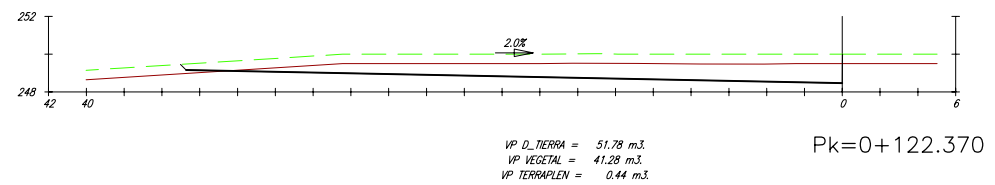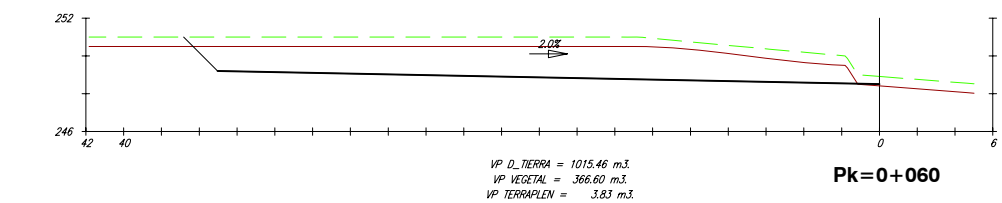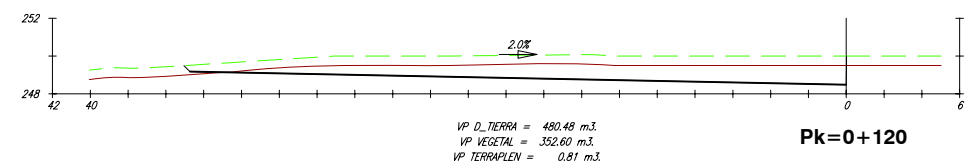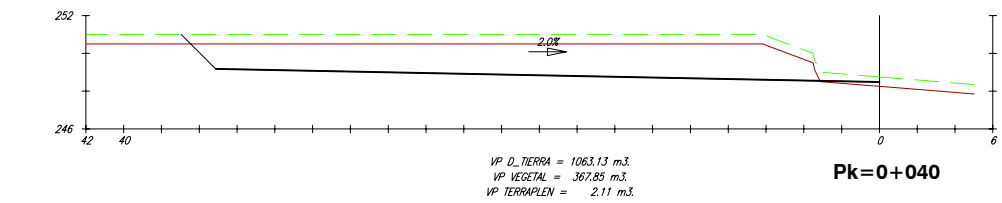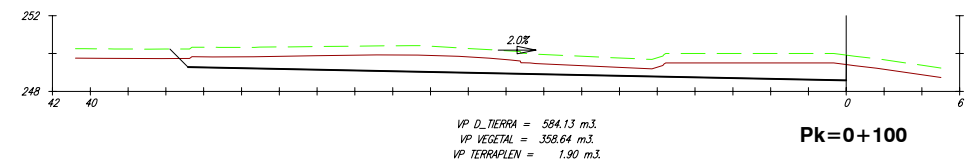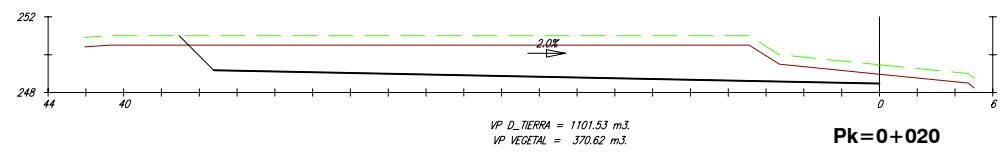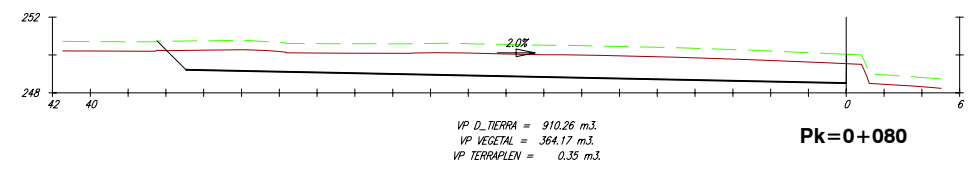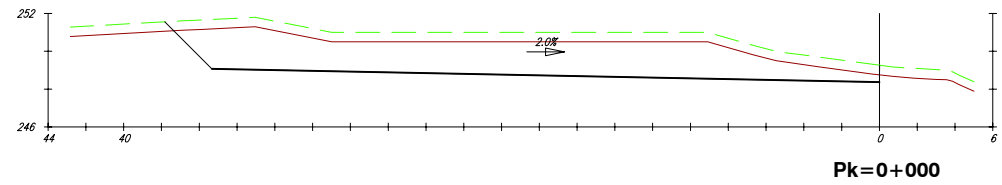

PERFIS TRANSVERSAIS. EIXO 28

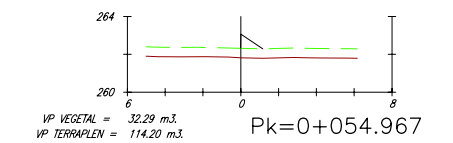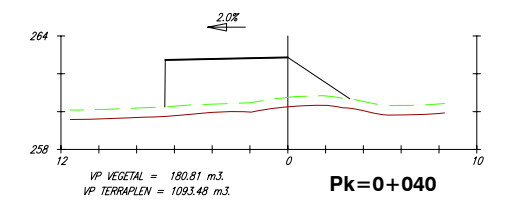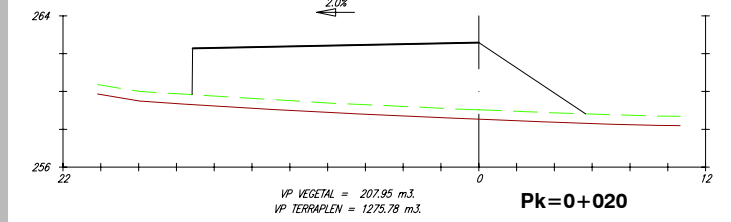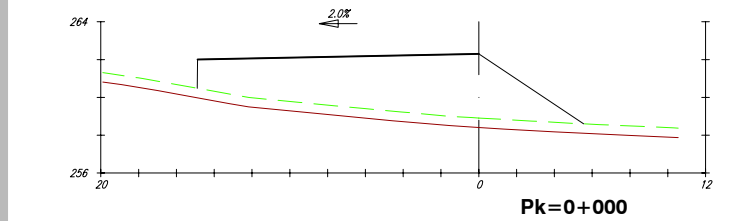

REV.	DATA	OBXECTO REVISION	REALIZADO	COMPROBADO

PROMOTOR: **Xestión do Solo de Galicia-Xestur, S.A.**

PROXECTO: **M.P. PROXECTO SECTORIAL DO POLIGONO INDUSTRIAL DE A PASAXE**

CONSULTOR: **idom**

AUTORES DO PROXECTO: **ALBERTO SANCHEZ MARTIN** / **XAGUIN BEIROA RAPOSO**


TITULO DO PLANO: **PERFIS TRANSVERSAIS PARCELAS EIXOS 16-28**

ESCALA: **EH: 1/400** / **EV: 1/400**


Nº PLANO: **2.8**

DATA: **SETEMBRO 2.015**

FOLLA **1** DE **55**

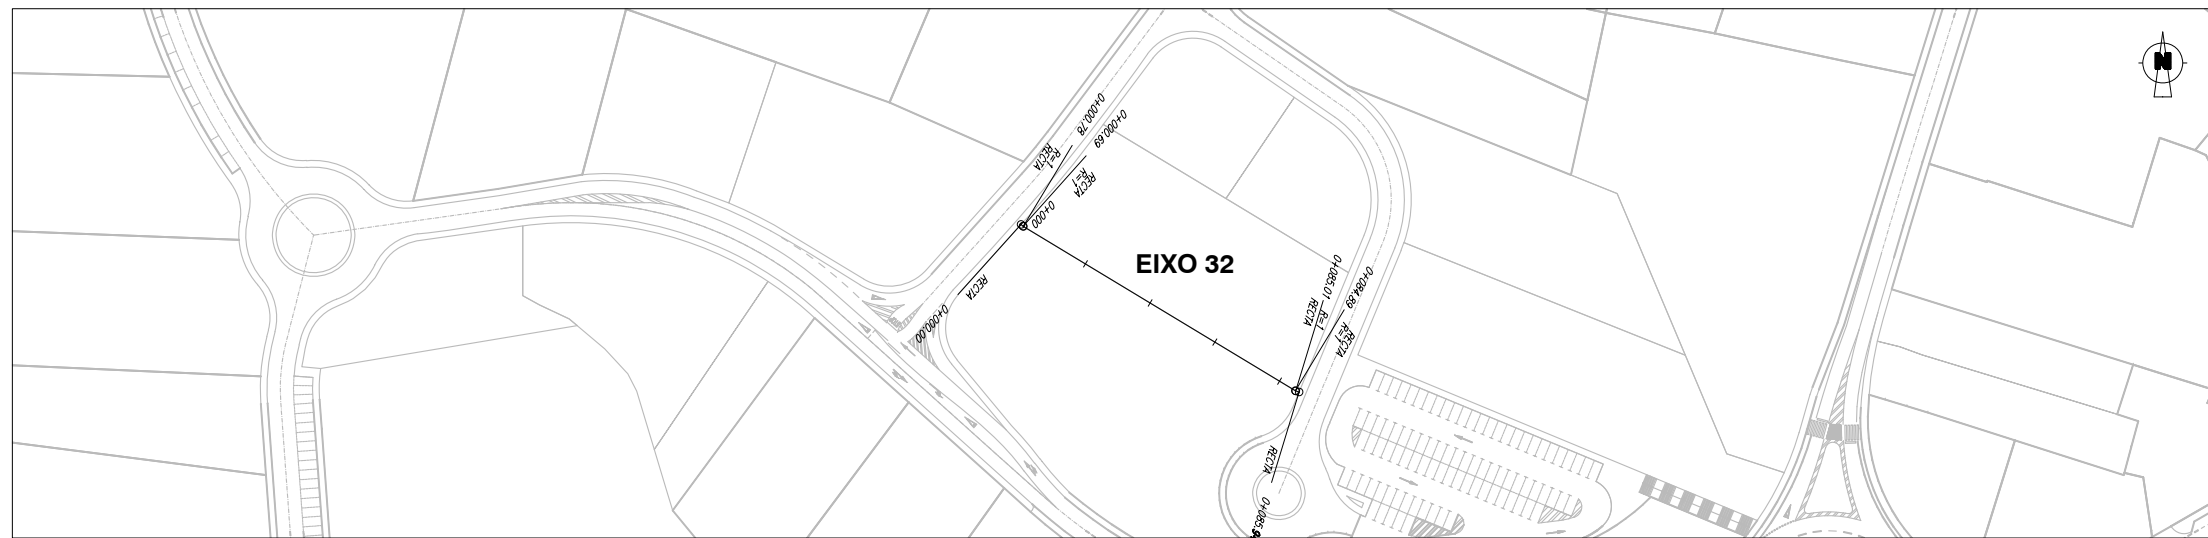


ESCALA: 1/2.000

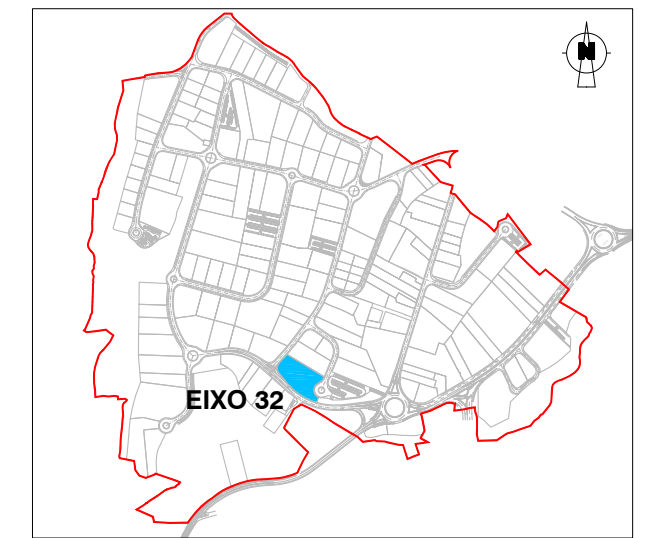

ESCALA: 1/15.000

PERFIS TRANSVERSAIS. EIXO 32

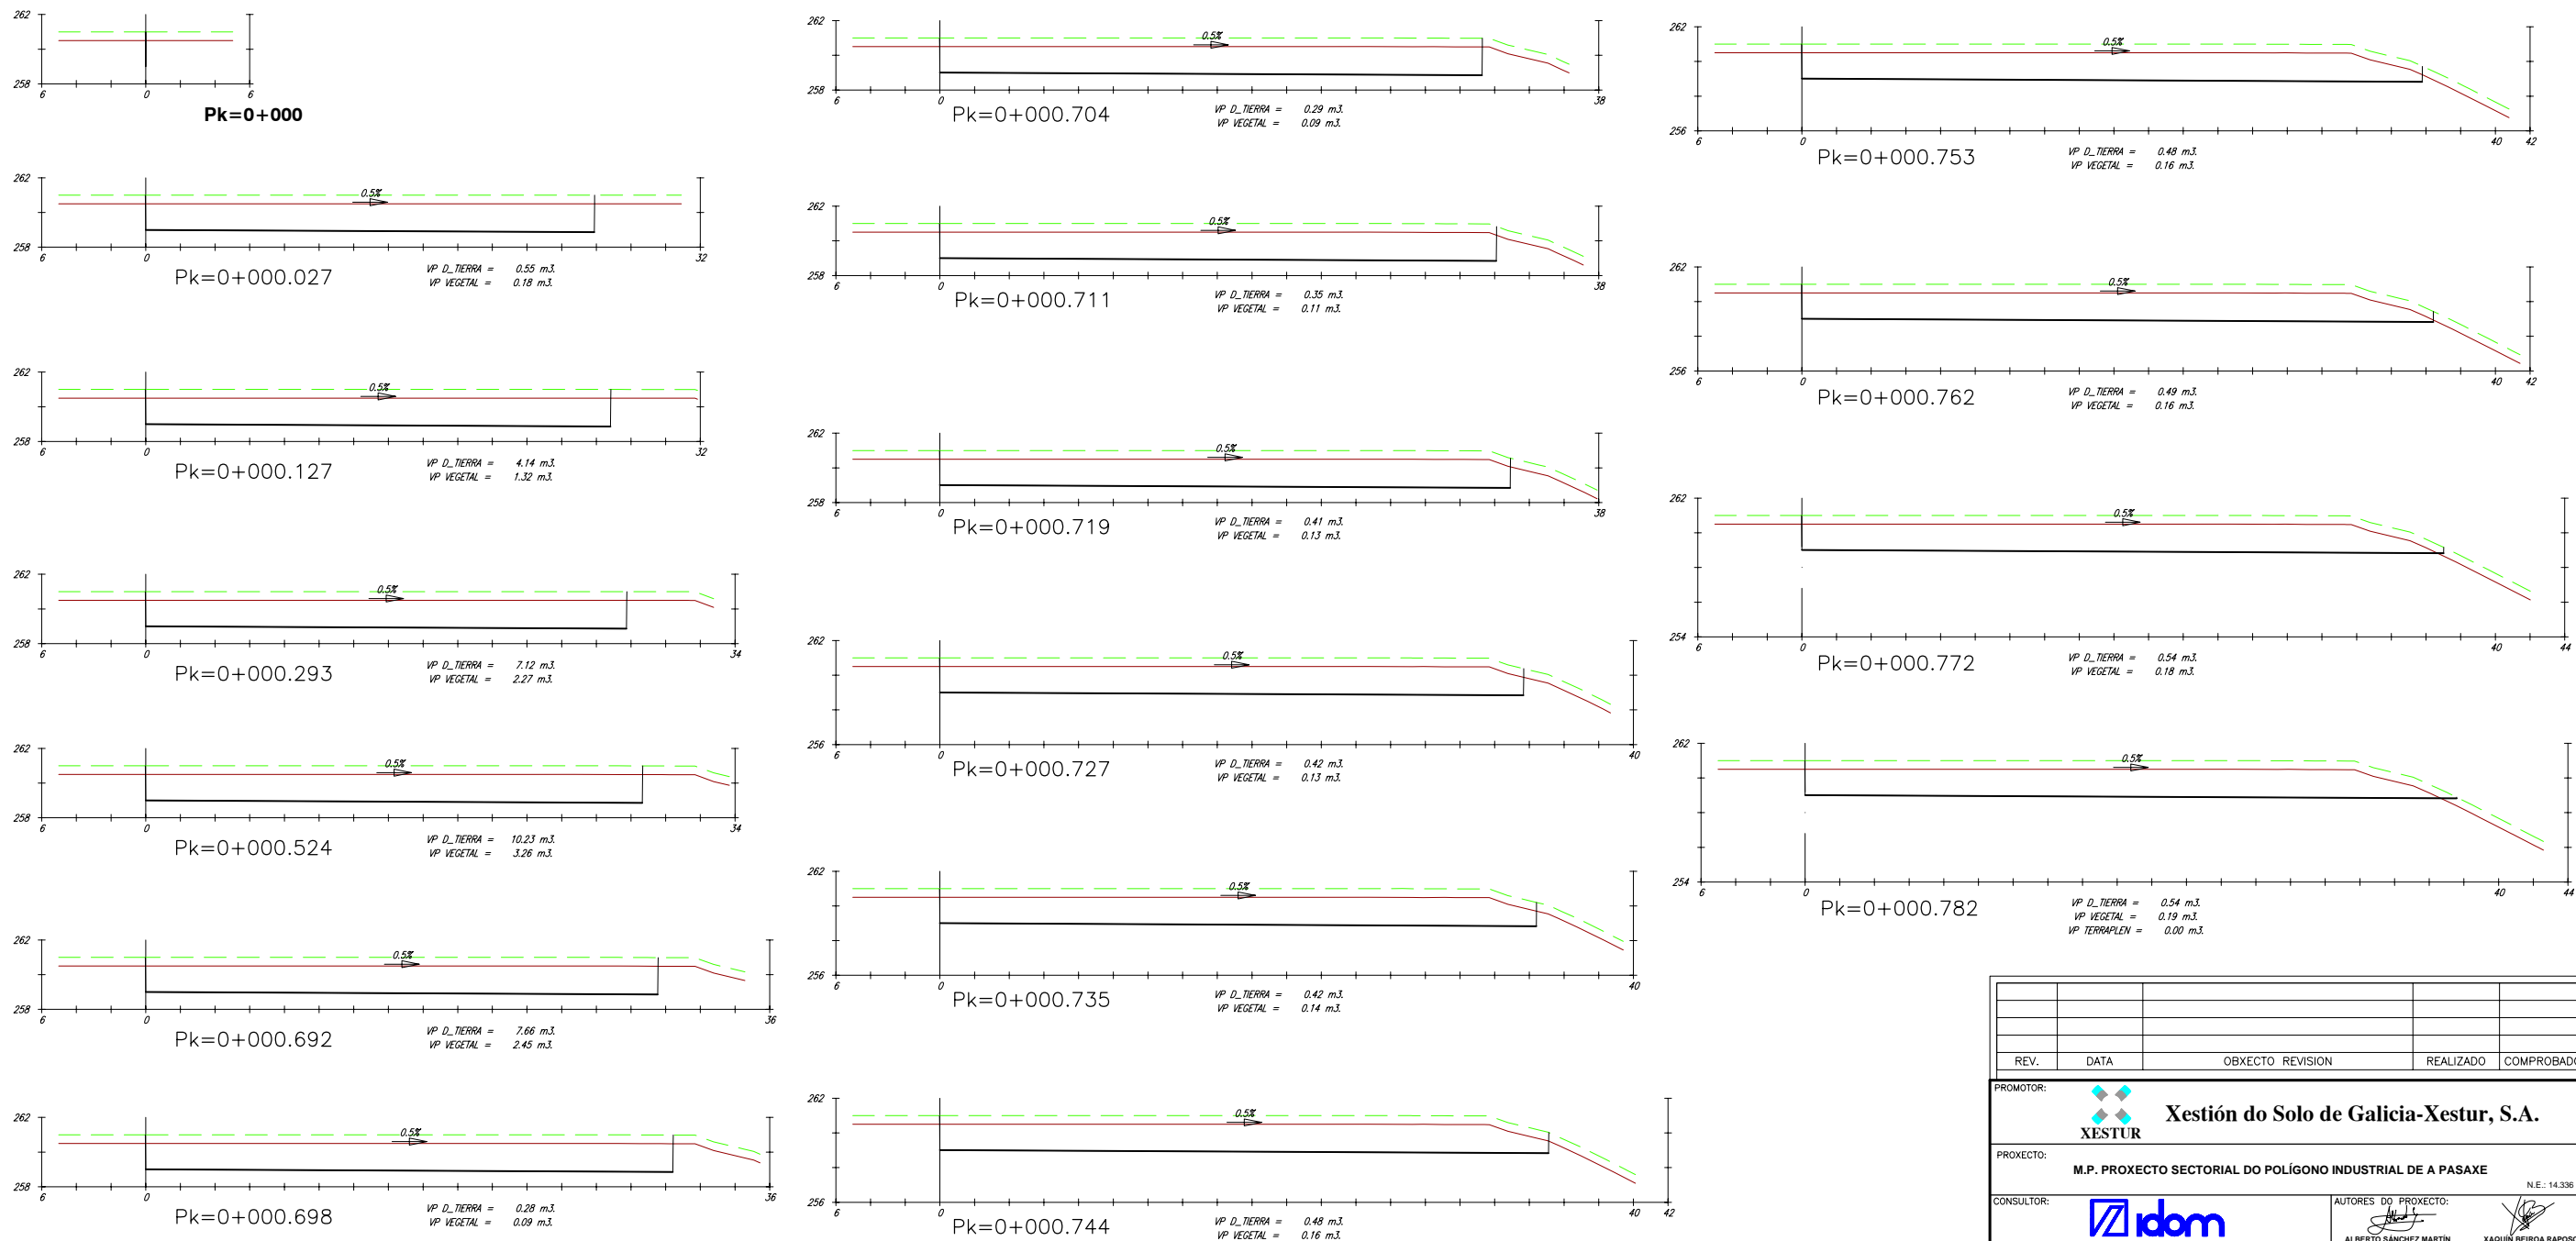

REV.	DATA	OBXECTO REVISION	REALIZADO	COMPROBADO

PROMOTOR: **Xestión do Solo de Galicia-Xestur, S.A.**

PROXECTO: **M.P. PROXECTO SECTORIAL DO POLIGONO INDUSTRIAL DE A PASAXE**

CONSULTOR: **idom**

TITULO DO PLANO: **PERFIS TRANSVERSAIS PARCELAS EIXO 32**


AUTORES DO PROXECTO: **ALBERTO SANCHEZ MARTIN** (N.E.: 14.336), **ZAGUIN BEIROA RAPOSO**

ESCALA: **EH: 1/400**, **EV: 1/400**


Nº PLANO: **2.8**

DATA: **SETEMBRO 2.015**


FOLLA **2** DE **55**

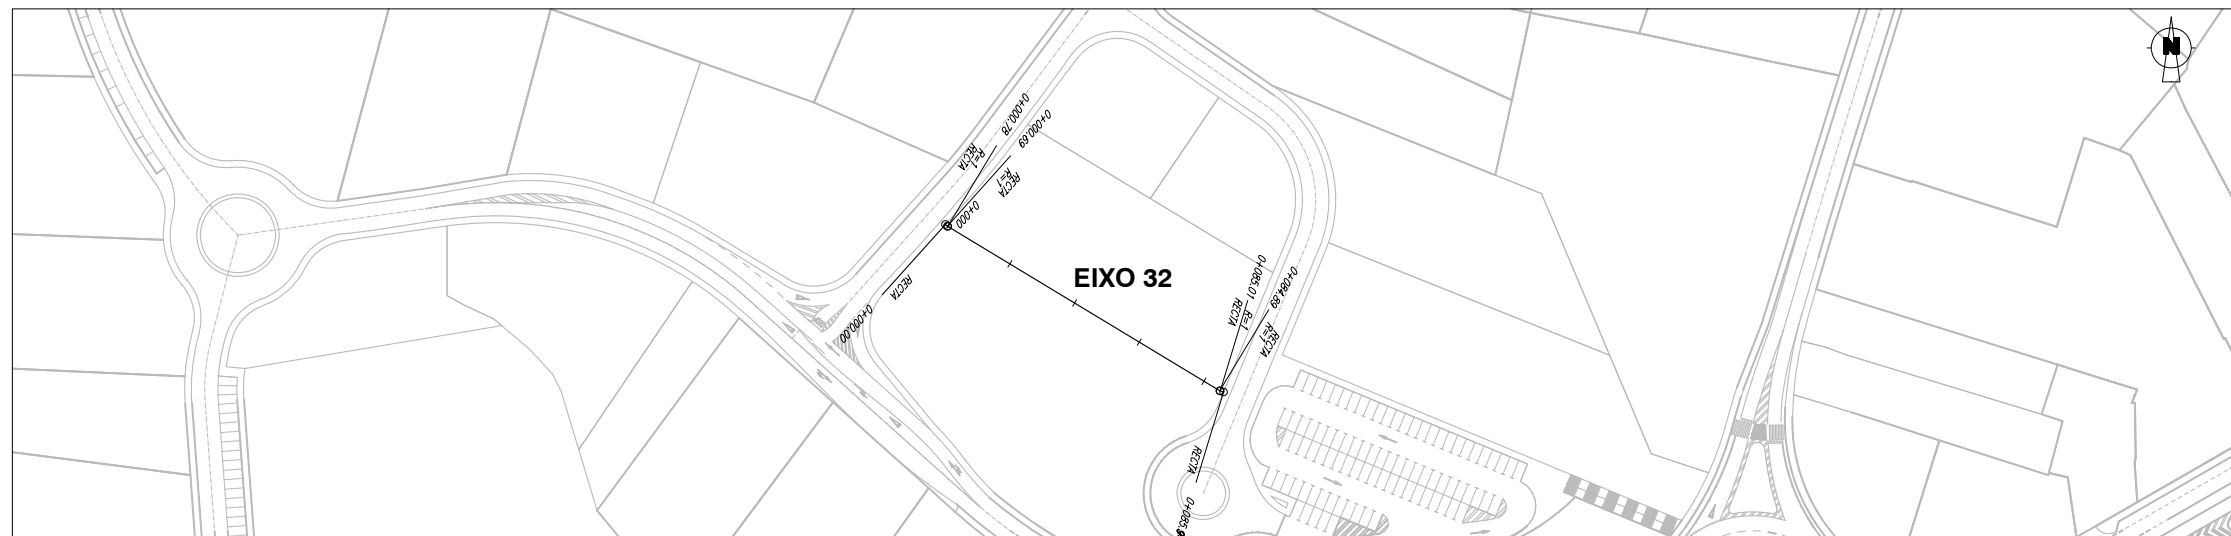

ESCALA: 1/2.000

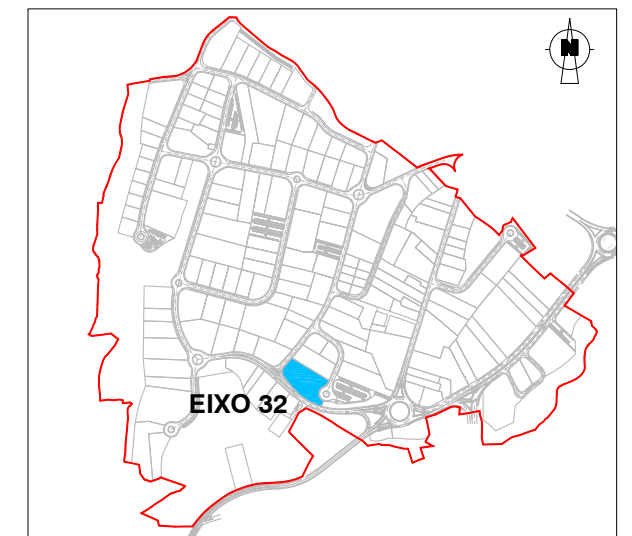

ESCALA: 1/15.000

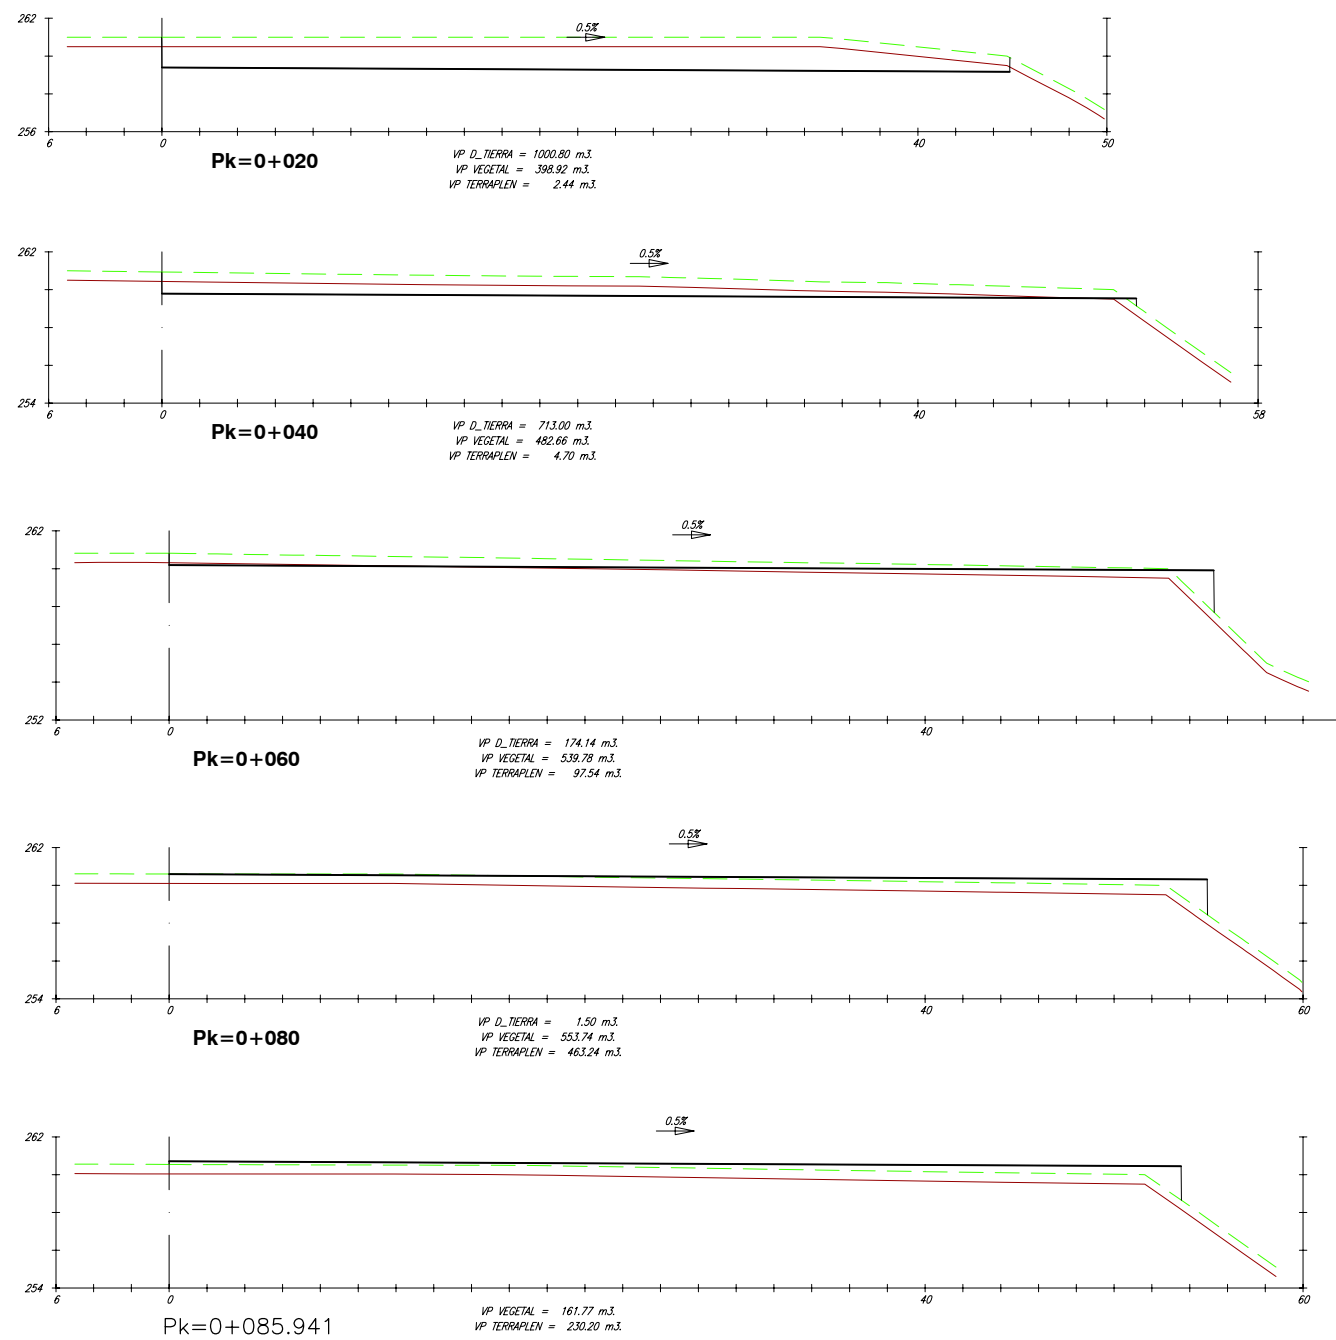

PERFIS TRANSVERSAIS. EIXO 32

REV.	DATA	OBXECTO REVISION	REALIZADO	COMPROBADO


PROMOTOR: **Xestión do Solo de Galicia-Xestur, S.A.**

PROXECTO: **M.P. PROXECTO SECTORIAL DO POLÍGONO INDUSTRIAL DE A PASAXE** N.E.: 14.336


CONSULTOR: **idom** AUTORES DO PROXECTO: **ALBERTO SÁNCHEZ MARTÍN** **XAGUN BEIROA RAPOSO**

TITULO DO PLANO: **PERFIS TRANSVERSAIS PARCELAS EIXO 32** ESCALA: EH: 1/400 EV: 1/400 DATA: **SETEMBRO 2.015**

Nº PLANO: 2.8 FOLLA 3 DE 55









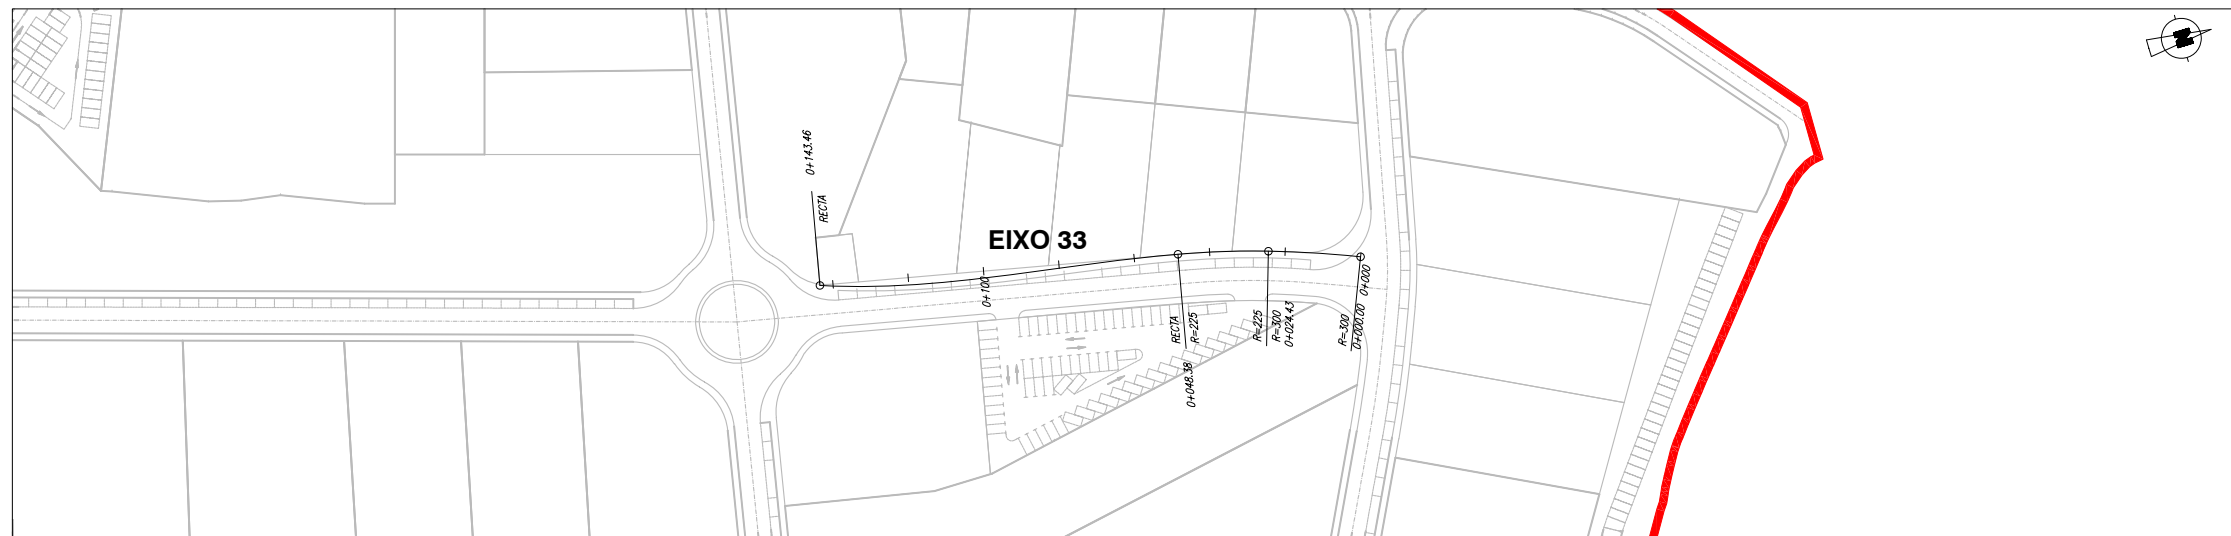


ESCALA: 1/2.000

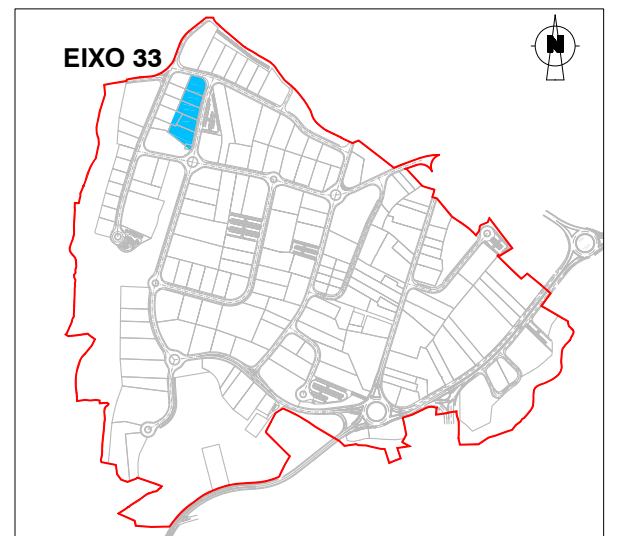

ESCALA: 1/15.000

PERFIS TRANSVERSAIS. EIXO 33

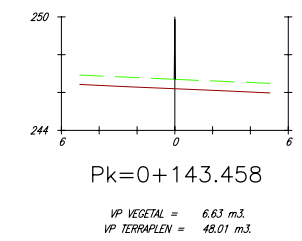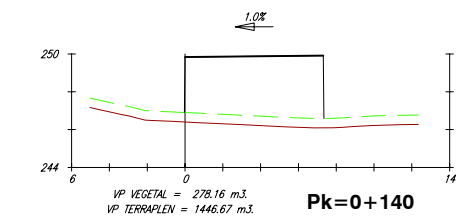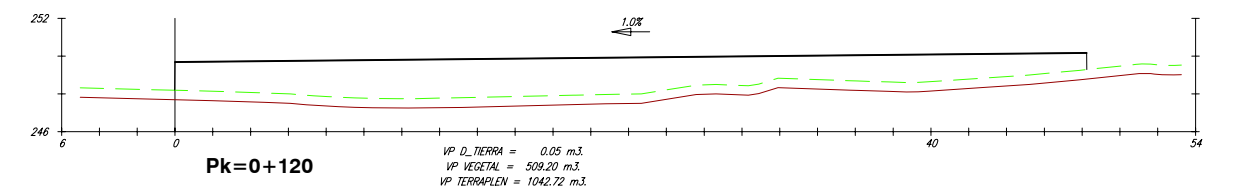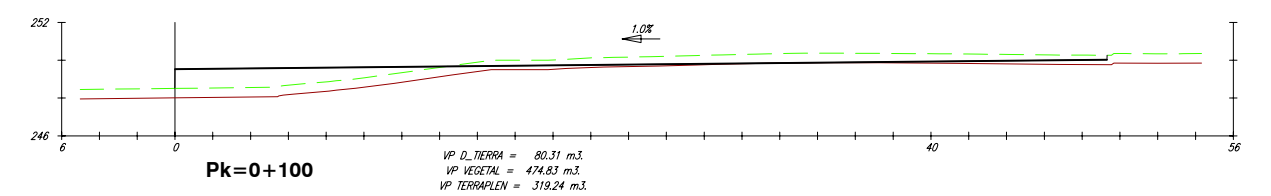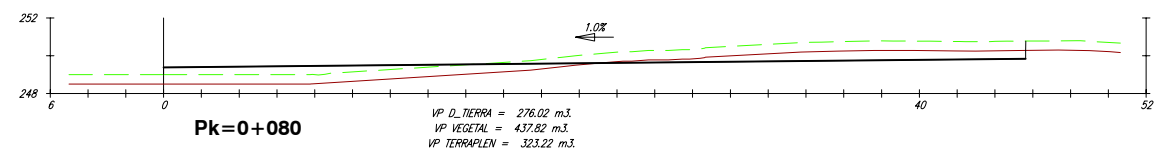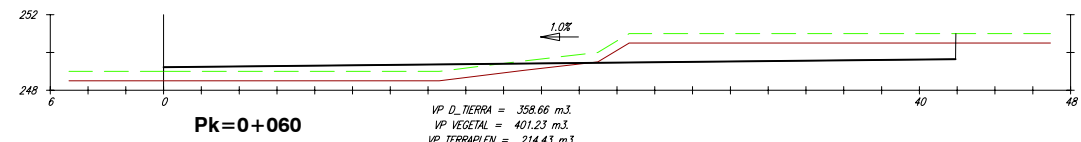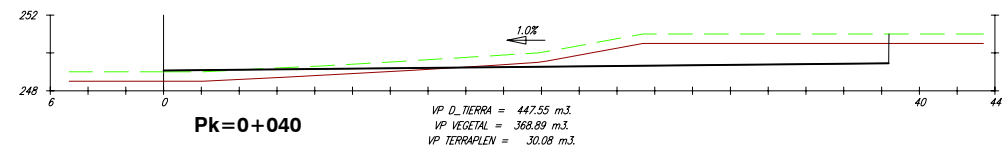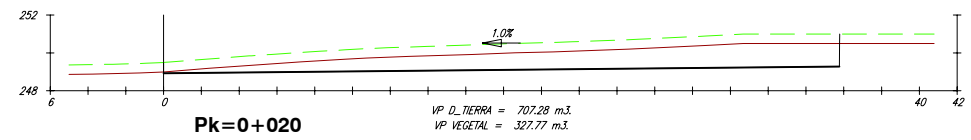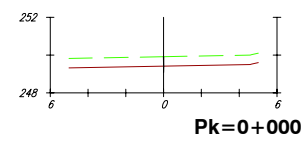

REV.	DATA	OBXECTO REVISION	REALIZADO	COMPROBADO

PROMOTOR: **Xestión do Solo de Galicia-Xestur, S.A.**

PROXECTO: **M.P. PROXECTO SECTORIAL DO POLÍGONO INDUSTRIAL DE A PASAXE** N.E.: 14.336

CONSULTOR: **idom**

AUTORES DO PROXECTO: ALBERTO SÁNCHEZ MARTÍN, XAGÚN BEIROA RAPOSO


TITULO DO PLANO: **PERFIS TRANSVERSAIS PARCELAS EIXO 33**

ESCALA: EH: 1/400, EV: 1/400


Nº PLANO: 2.8

DATA: SETEMBRO 2.015

FOLLA 4 DE 55





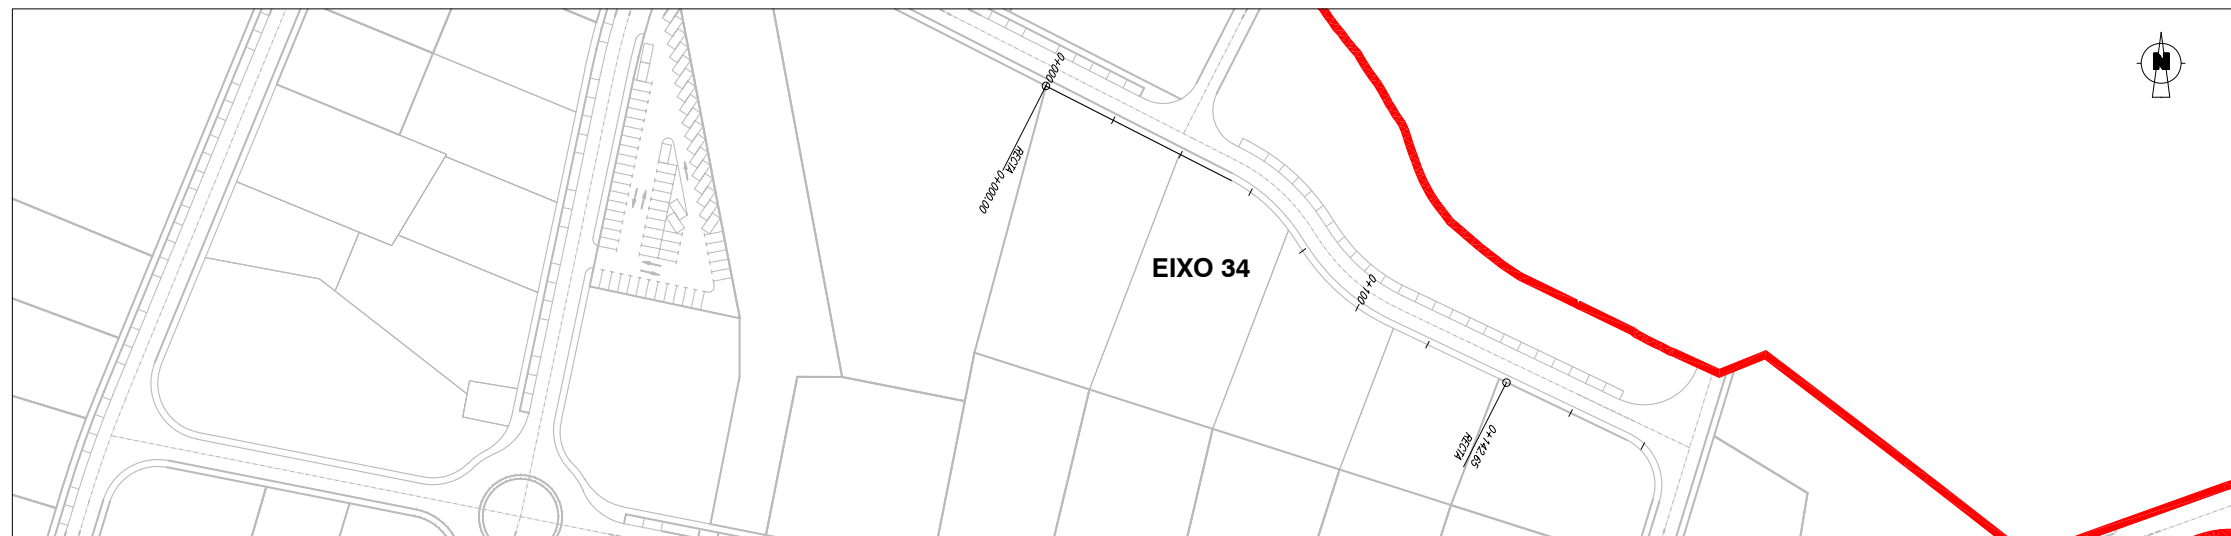


ESCALA: 1/2.000

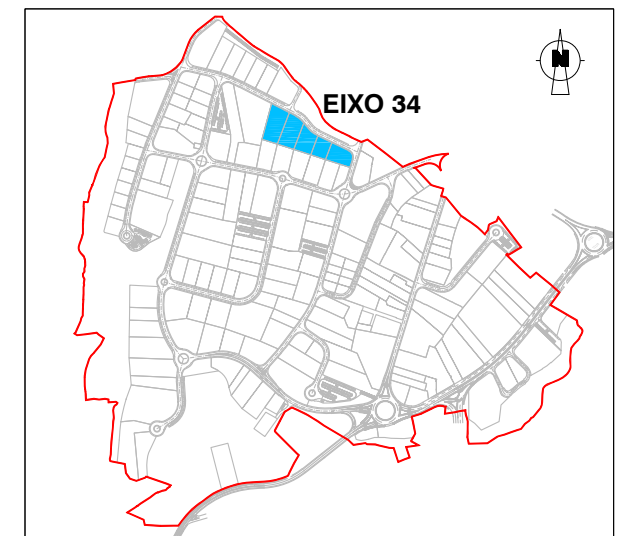

ESCALA: 1/15.000

PERFIS TRANSVERSAIS. EIXO 34

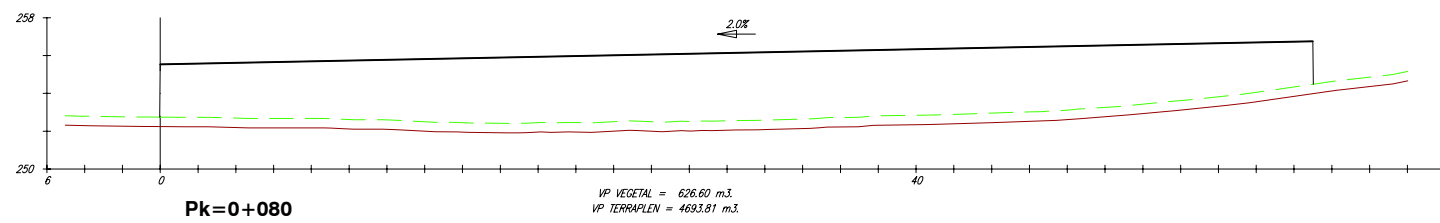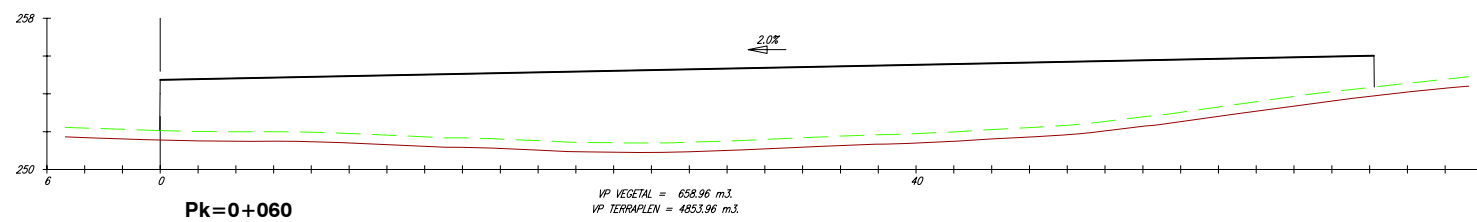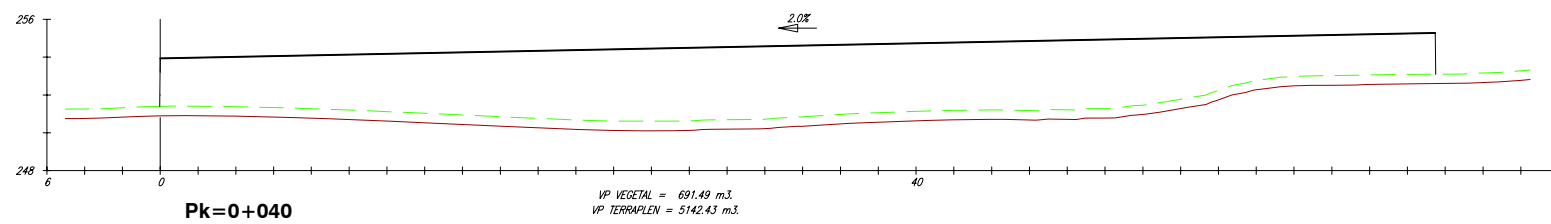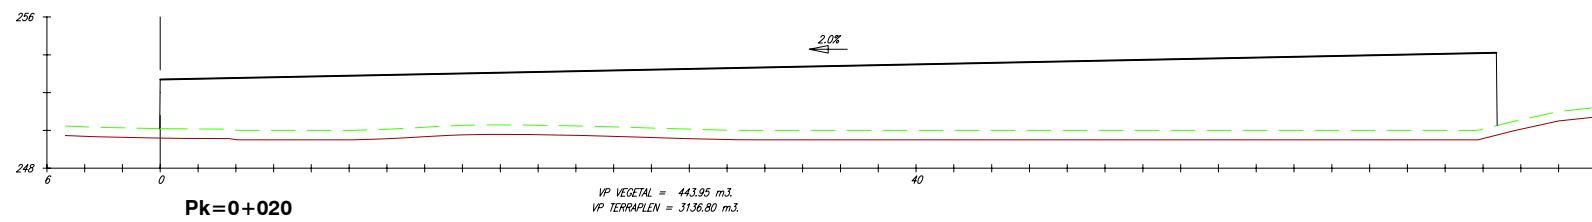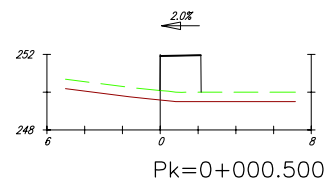

REV.	DATA	OBXECTO REVISION	REALIZADO	COMPROBADO


PROMOTOR: **Xestión do Solo de Galicia-Xestur, S.A.**

PROXECTO: **M.P. PROXECTO SECTORIAL DO POLÍGONO INDUSTRIAL DE A PASAXE** N.E.: 14.336


CONSULTOR: **idom** AUTORES DO PROXECTO: **ALBERTO SÁNCHEZ MARTÍN** **XAGÜÍN BEIROA RAPOSO**

TITULO DO PLANO: **PERFIS TRANSVERSAIS PARCELAS EIXO 34** ESCALA: EH: 1/400 EV: 1/400 DATA: **SETEMBRO 2.015**

Nº PLANO: 2.8 FOLLA 5 DE 55




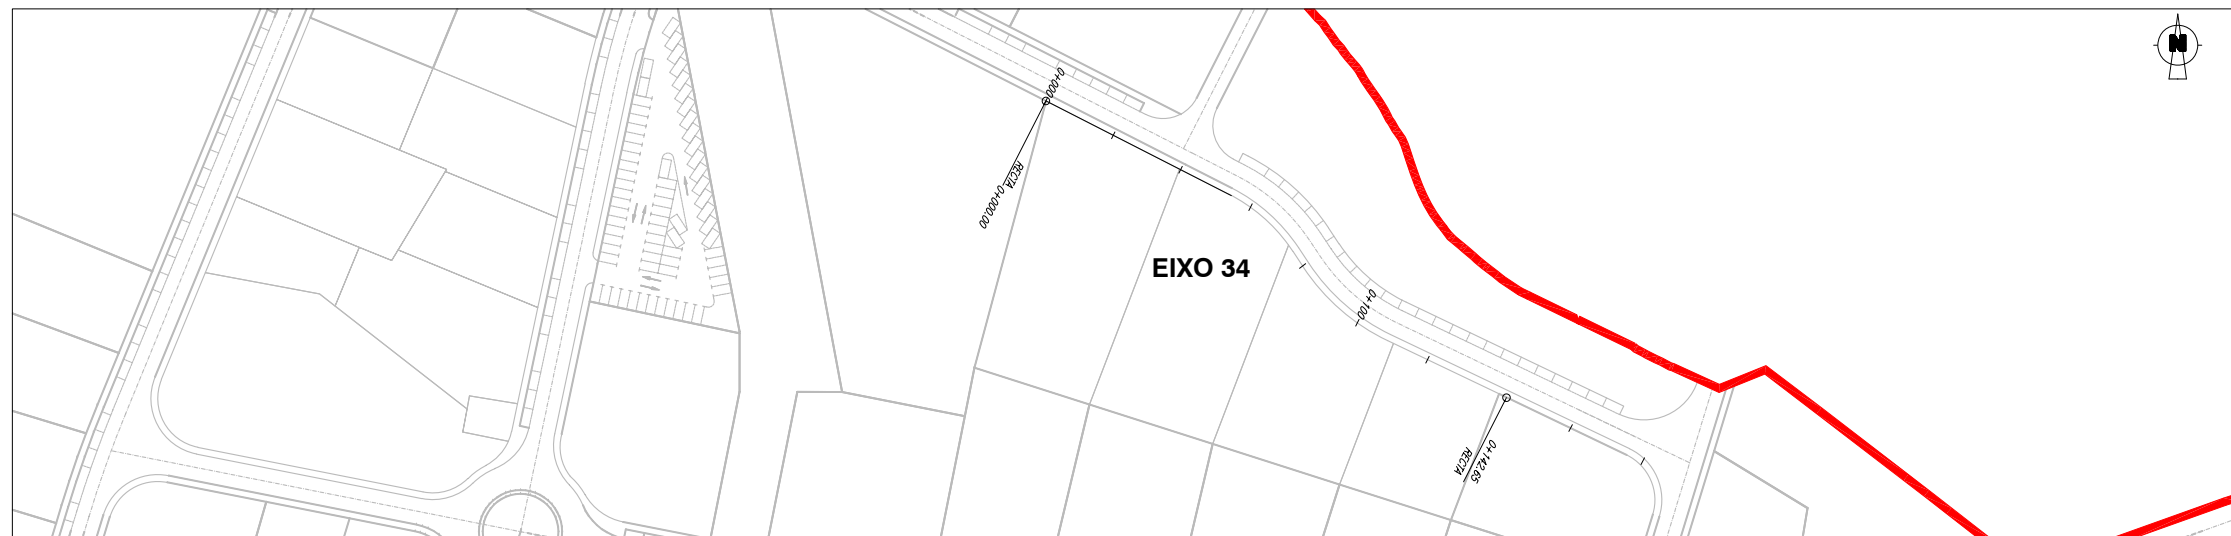


ESCALA: 1/2.000

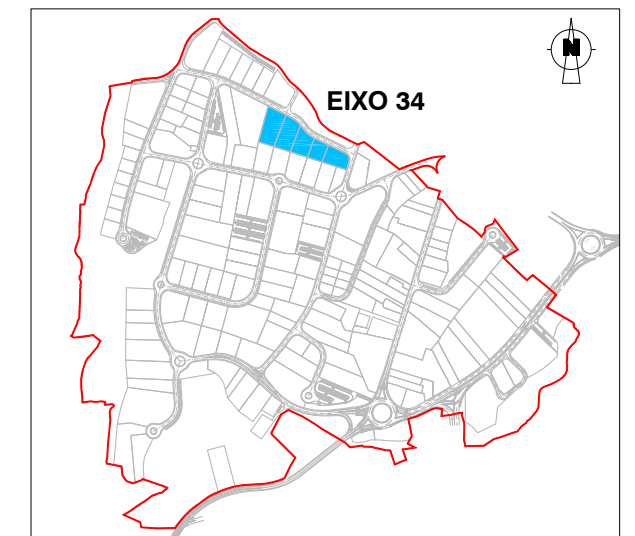

ESCALA: 1/15.000

PERFIS TRANSVERSAIS. EIXO 34

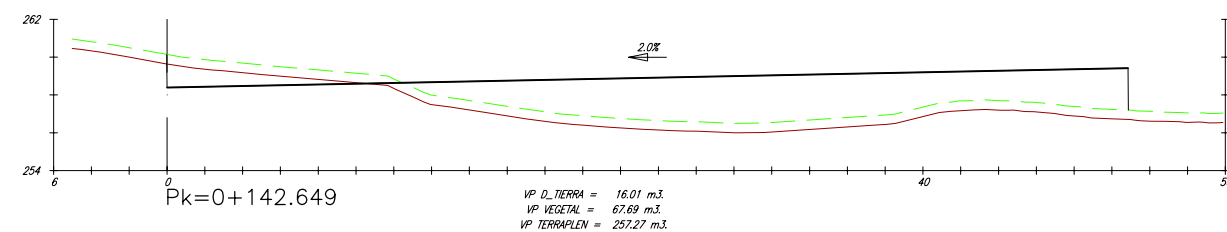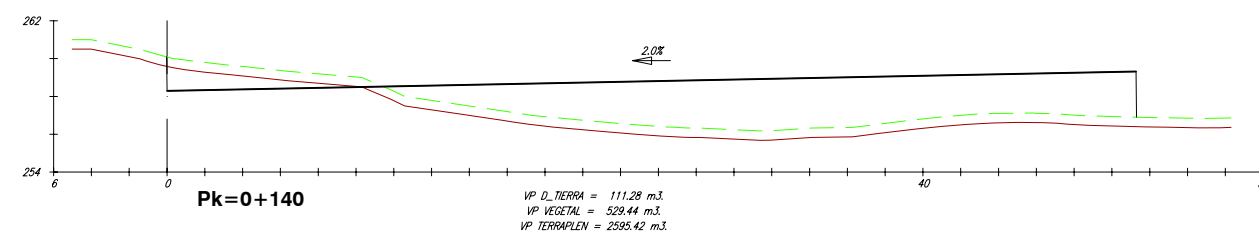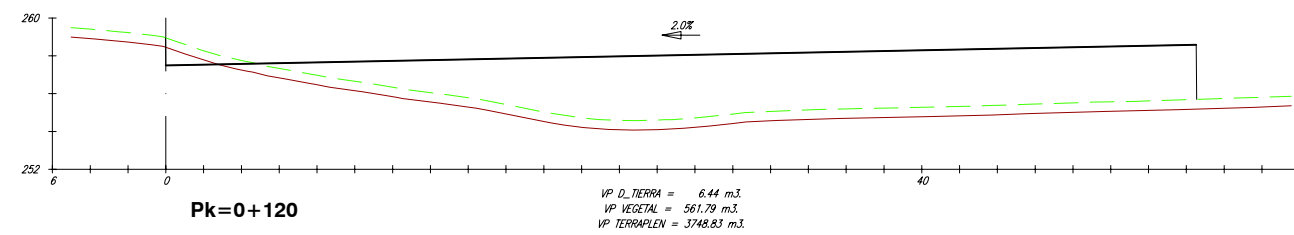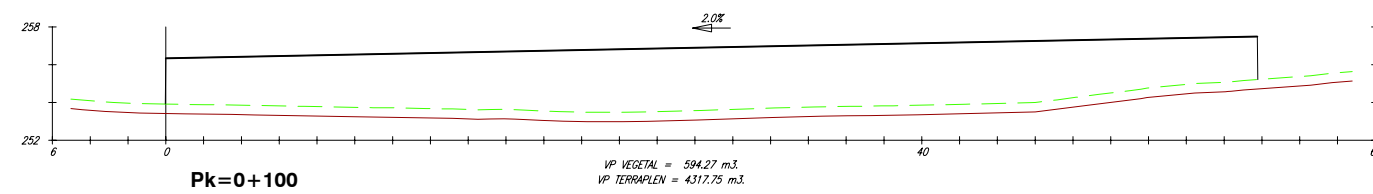

REV.	DATA	OBXECTO REVISION	REALIZADO	COMPROBADO


PROMOTOR: **Xestión do Solo de Galicia-Xestur, S.A.**

PROXECTO: **M.P. PROXECTO SECTORIAL DO POLÍGONO INDUSTRIAL DE A PASAXE** N.E.: 14.336


CONSULTOR: **idom** AUTORES DO PROXECTO: **ALBERTO SÁNCHEZ MARTÍN** **XAGÚN BEIROA RAPOSO**

TITULO DO PLANO: **PERFIS TRANSVERSAIS PARCELAS EIXO 34** ESCALA: EH: 1/400 EV: 1/400 DATA: **SETEMBRO 2.015**





Nº PLANO: 2.8 FOLLA 6 DE 55

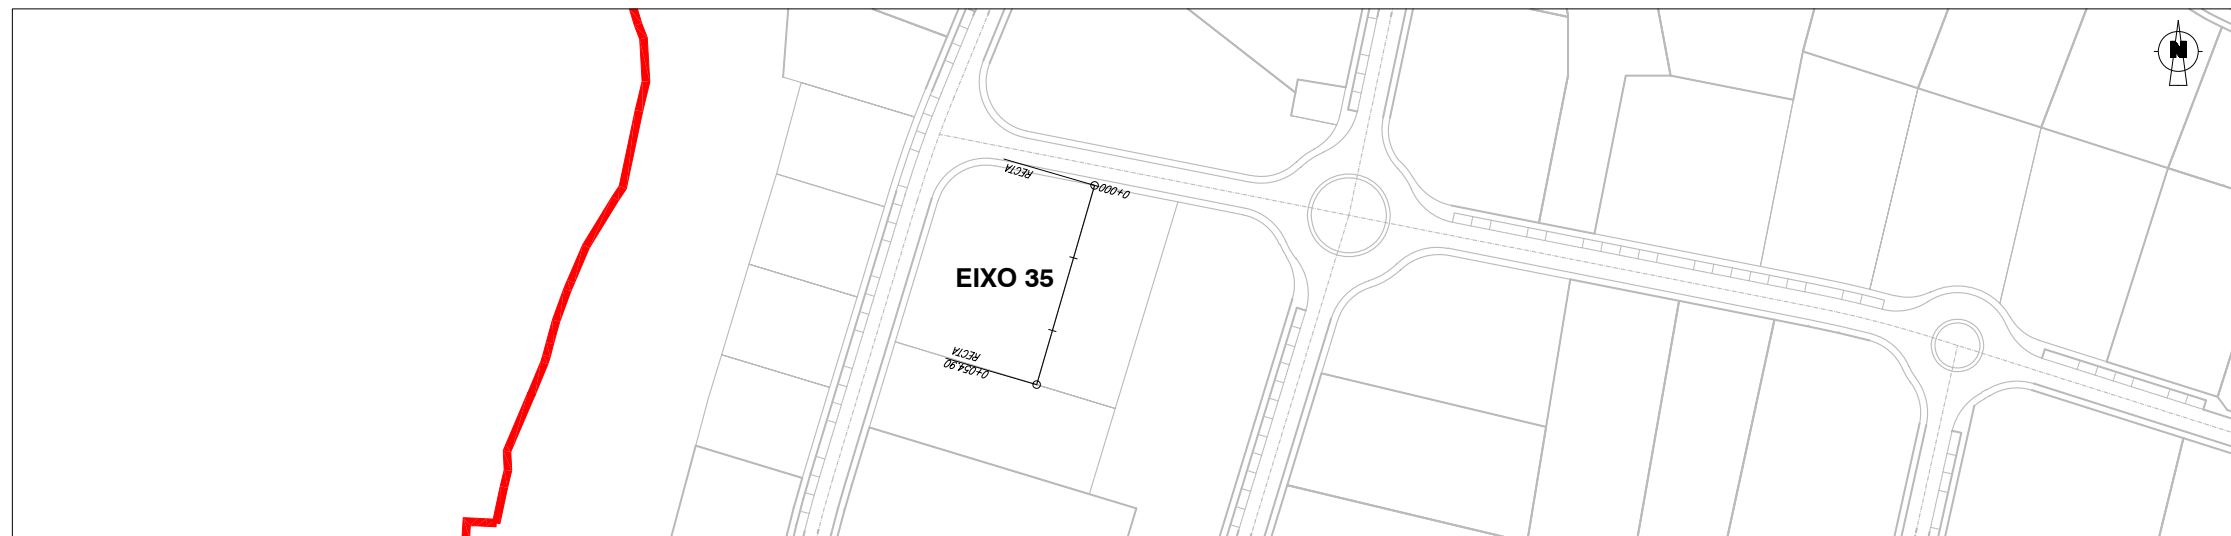

ESCALA: 1/2.000

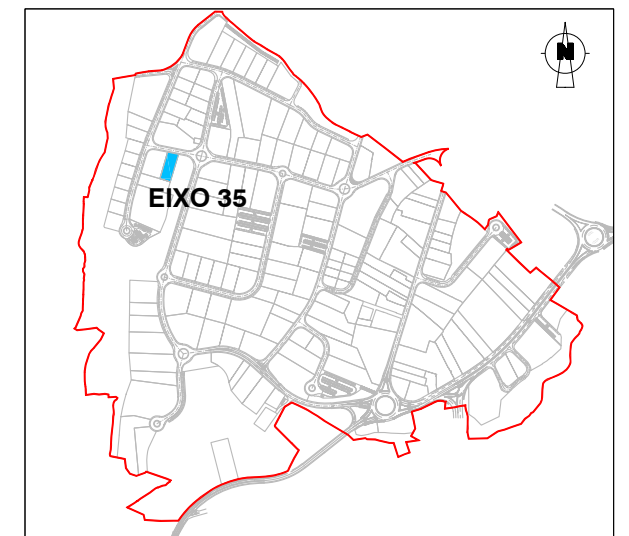

ESCALA: 1/15.000

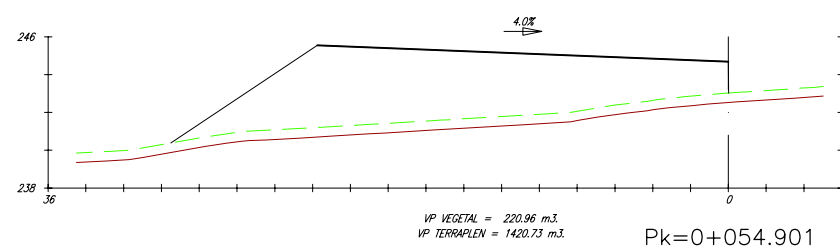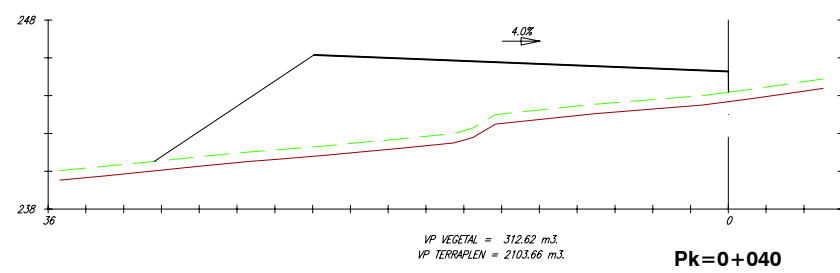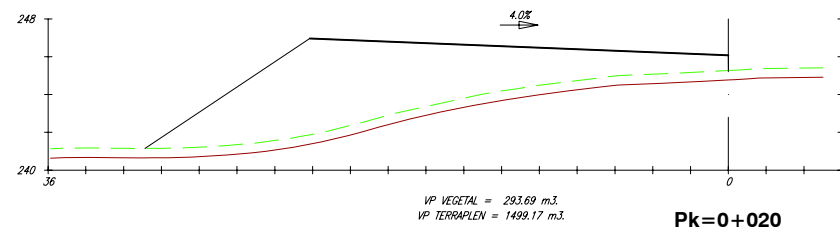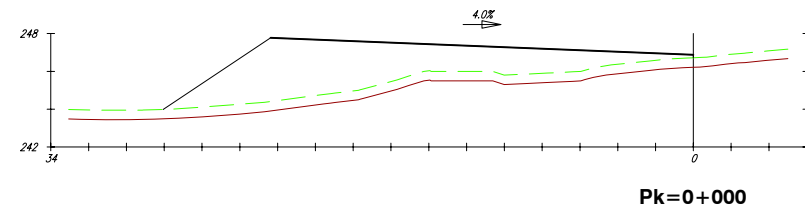

PERFÍS TRANSVERSAIS. EIXO 35

REV.	DATA	OBXECTO REVISION	REALIZADO	COMPROBADO


PROMOTOR: **Xestión do Solo de Galicia-Xestur, S.A.**

PROXECTO: **M.P. PROXECTO SECTORIAL DO POLÍGONO INDUSTRIAL DE A PASAXE** N.E.: 14.336


CONSULTOR: **idom** AUTORES DO PROXECTO: **ALBERTO SÁNCHEZ MARTÍN** **XAGÚN BEIROA RAPOSO**

TITULO DO PLANO: **PERFÍS TRANSVERSAIS PARCELAS EIXO 35** ESCALA: EH: 1/400 EV: 1/400 DATA: **SETEMBRO 2.015**

Nº PLANO: 2.8 FOLLA 7 DE 55

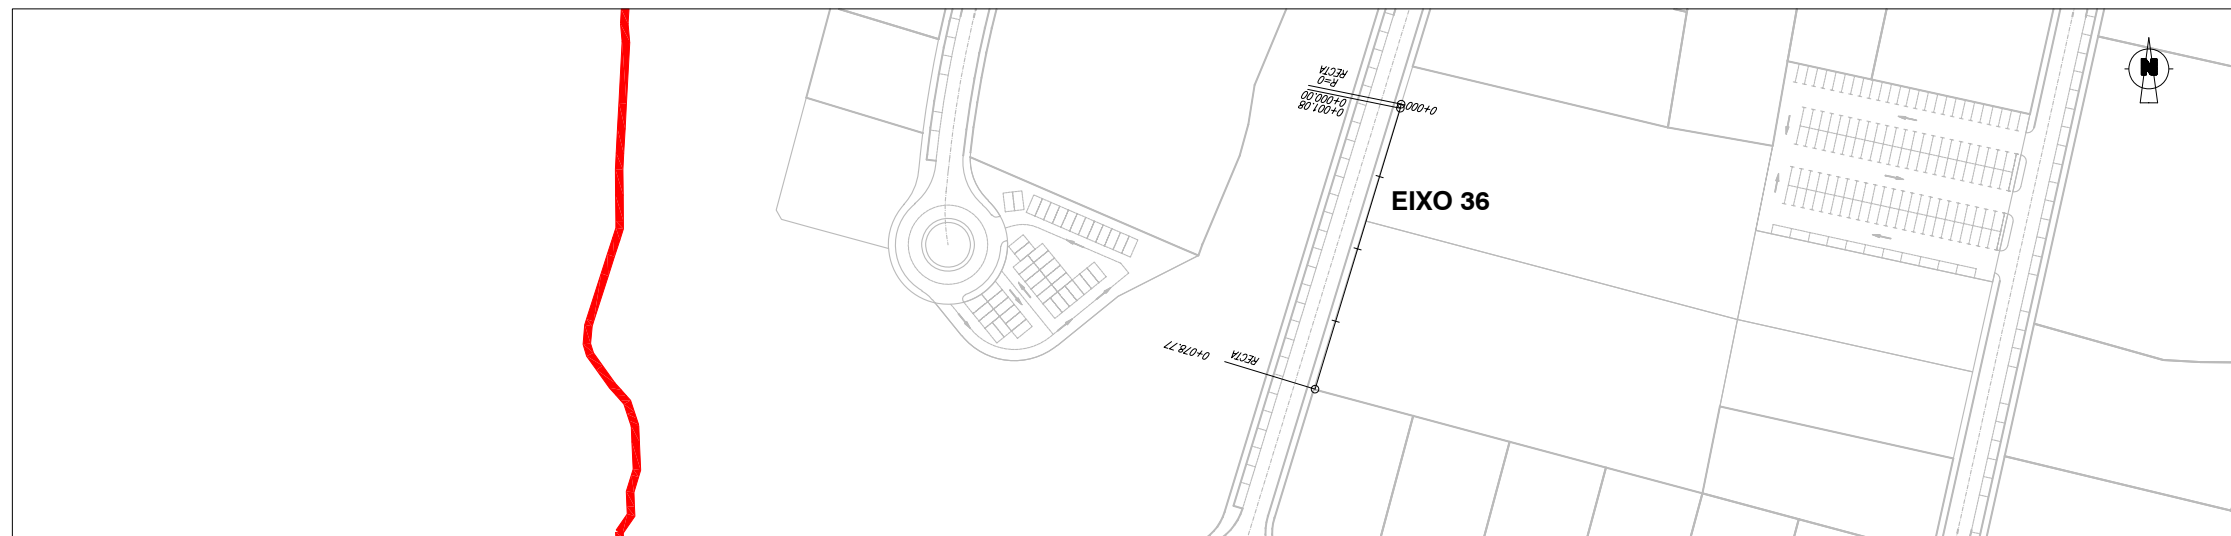


ESCALA: 1/2.000

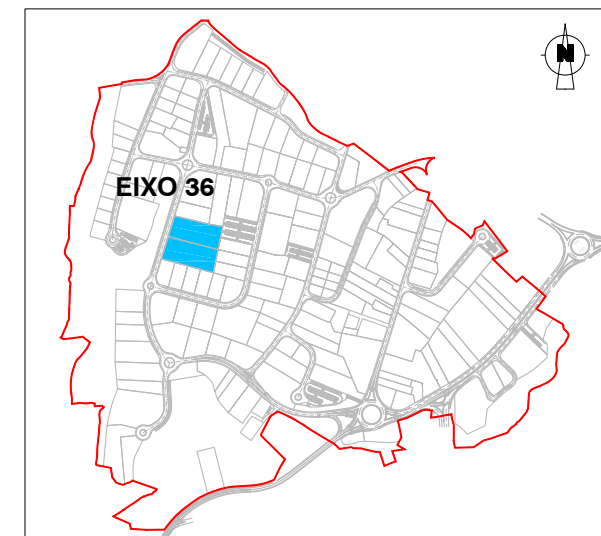


ESCALA: 1/15.000

PERFÍS TRANSVERSAIS. EIXO 36

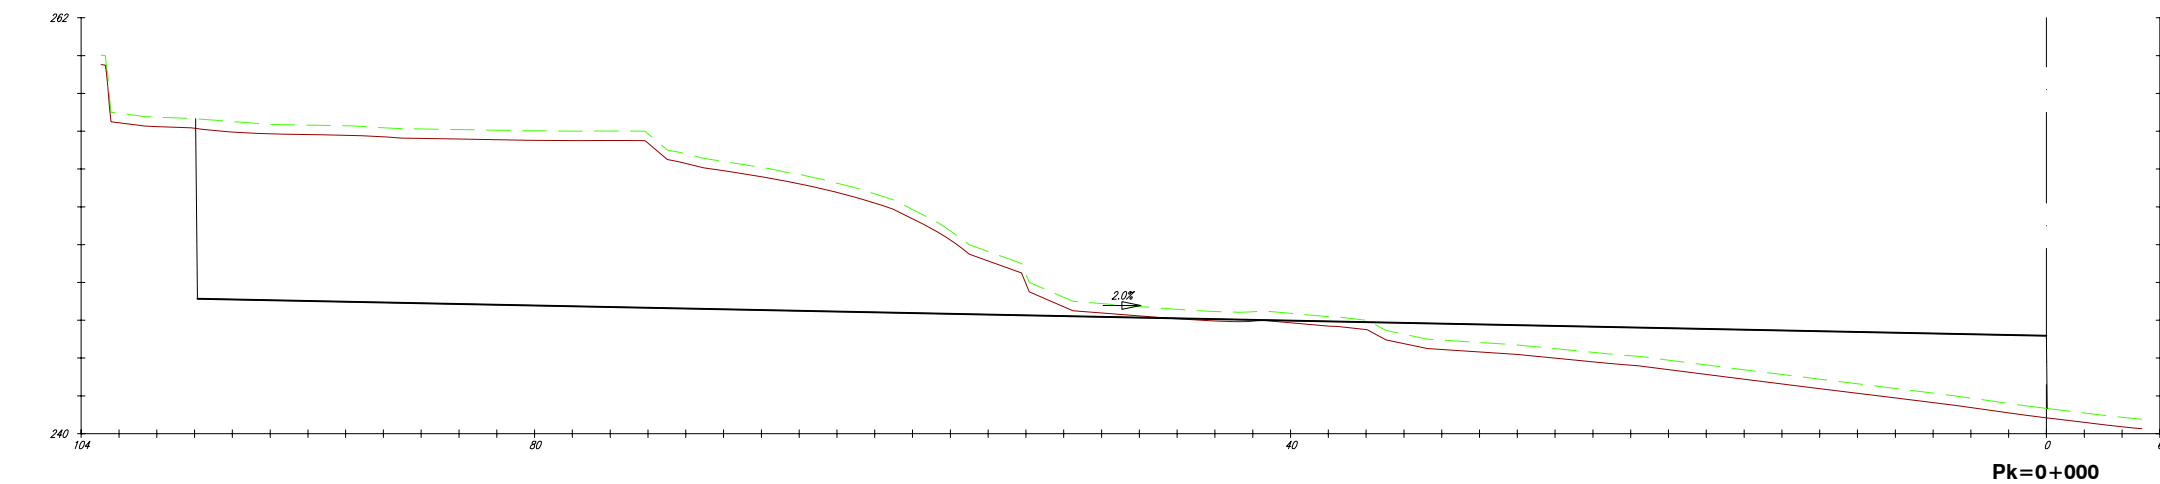


Pk=0+000

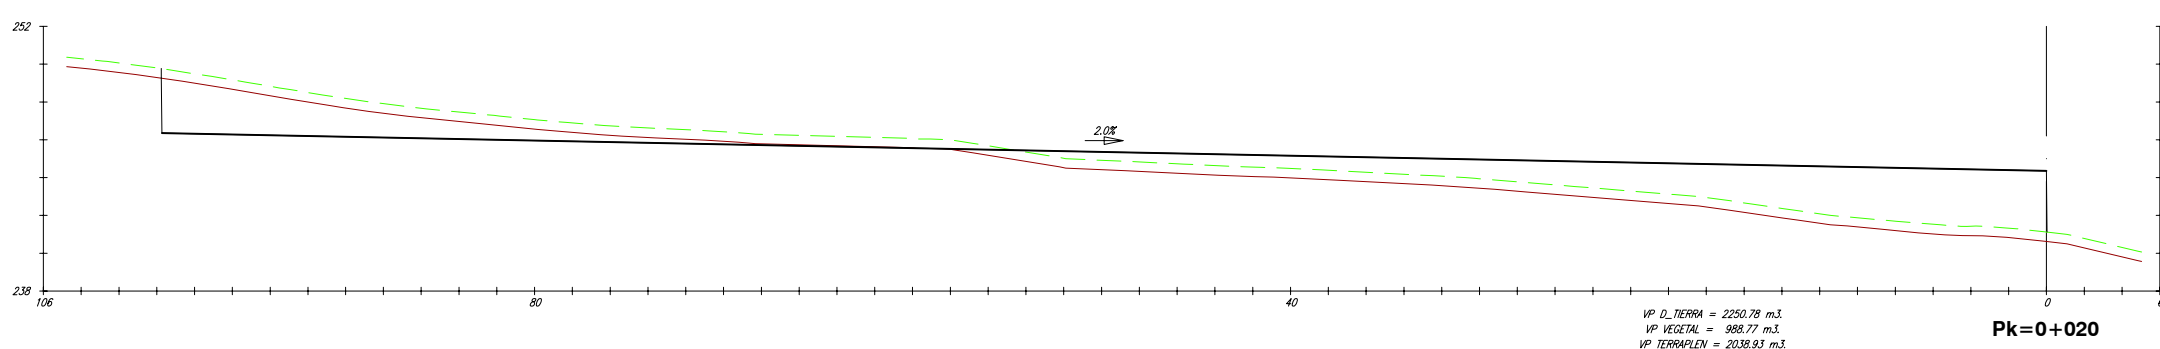


Pk=0+020

VP D. TIERRA = 2250.78 m³.
VP VEGETAL = 988.77 m³.
VP TERRAPLEN = 2038.93 m³.




REV.	DATA	OBXECTO REVISION	REALIZADO	COMPROBADO
PROMOTOR: Xestión do Solo de Galicia-Xestur, S.A. N.E.: 14.336				
PROXECTO: M.P. PROXECTO SECTORIAL DO POLIGONO INDUSTRIAL DE A PASAXE				
CONSULTOR:		AUTORES DO PROXECTO: ALBERTO SANCHEZ MARTIN XAGUIN BEIROA RAPOSO		
TITULO DO PLANO: PERFÍS TRANSVERSAIS PARCELAS EIXO 36		ESCALA: EH: 1/400 EV: 1/400	DATA: SETEMBRO 2.015	
N° PLANO: 2.8		FOLLA 8 DE 55		

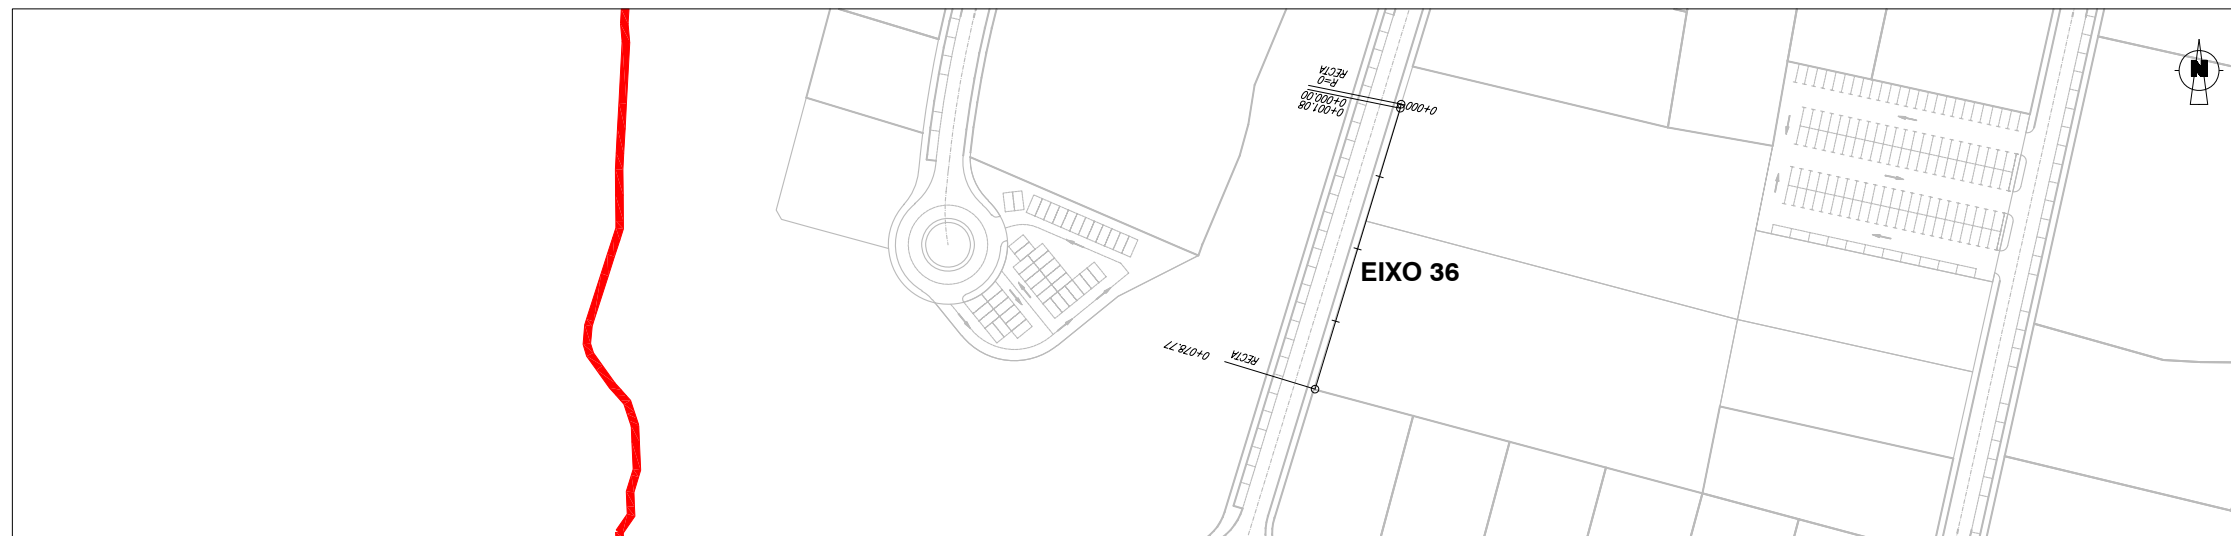

ESCALA: 1/2.000

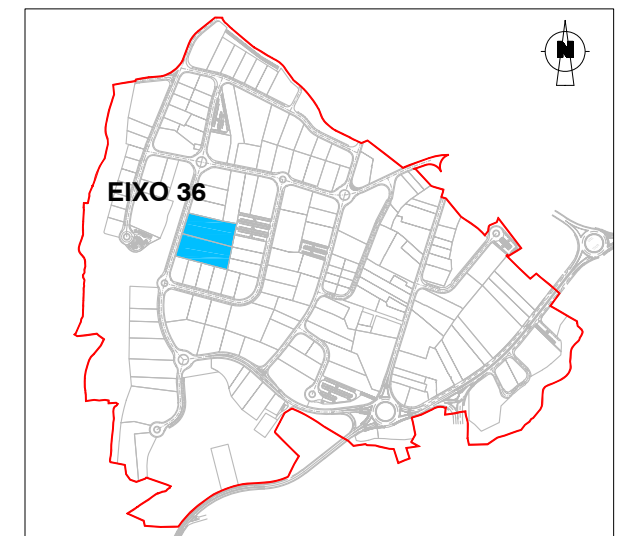

ESCALA: 1/15.000

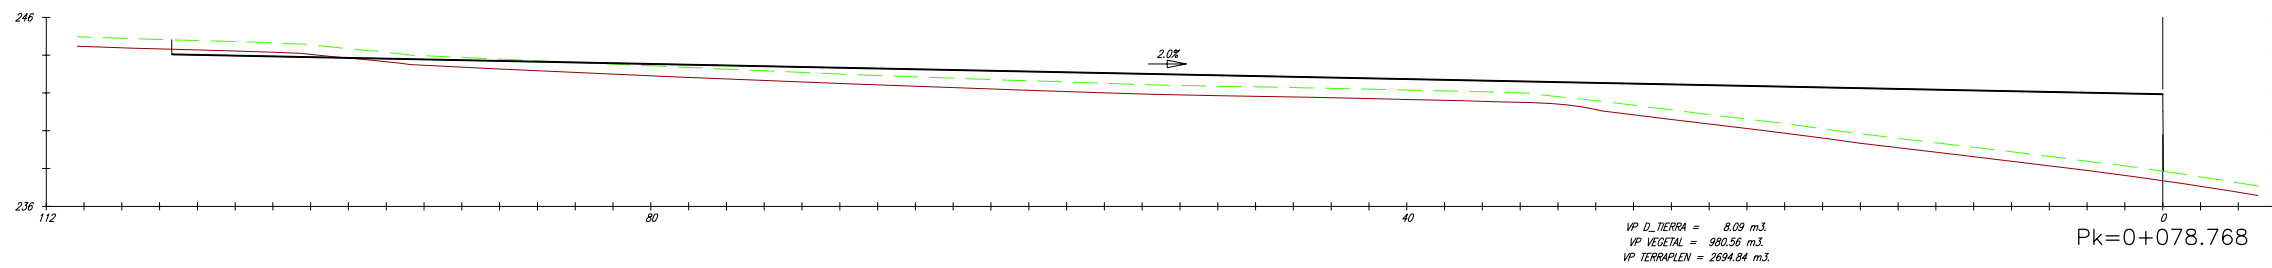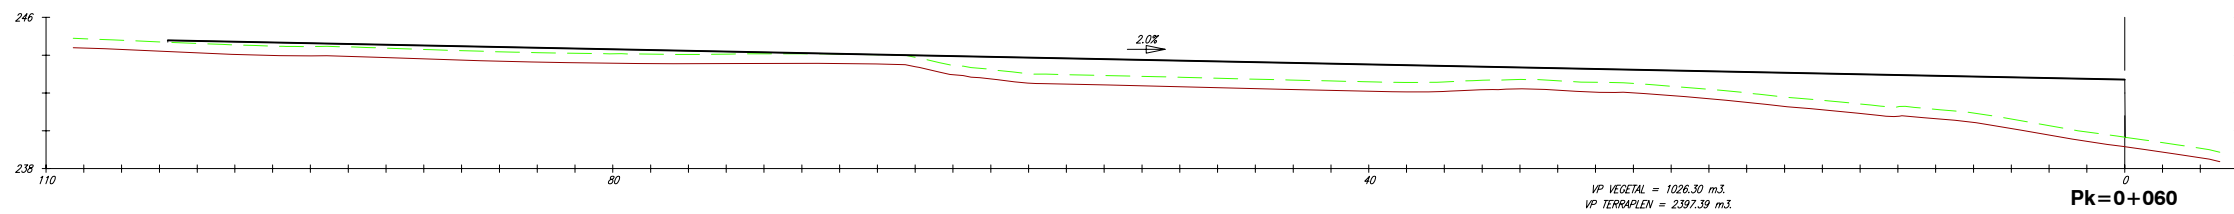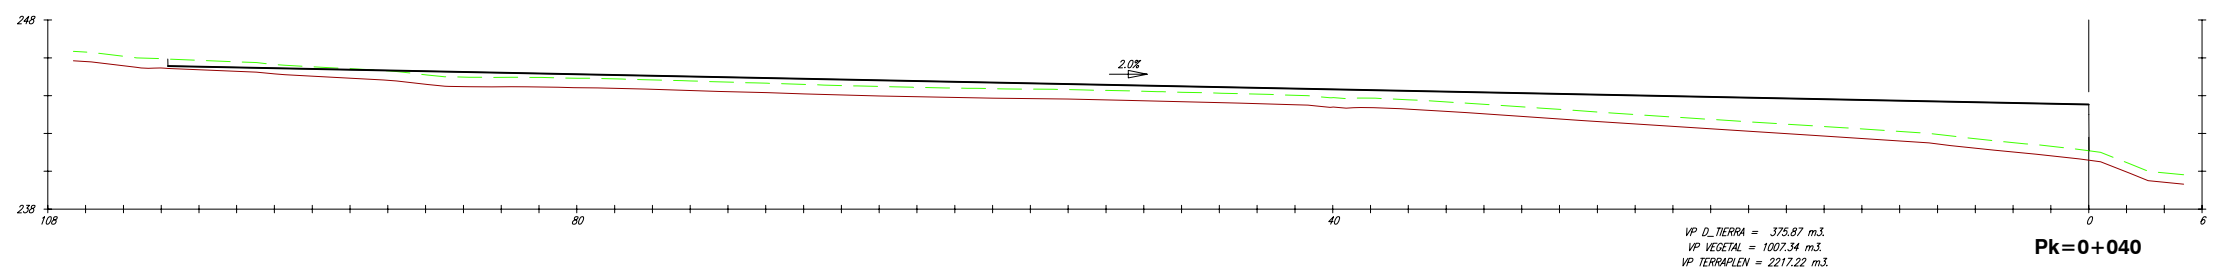

PERFIS TRANSVERSAIS. EIXO 36

REV.	DATA	OBXECTO REVISION	REALIZADO	COMPROBADO


PROMOTOR: **Xestión do Solo de Galicia-Xestur, S.A.**

PROXECTO: **M.P. PROXECTO SECTORIAL DO POLIGONO INDUSTRIAL DE A PASAXE** N.E.: 14.336


CONSULTOR: **idom** AUTORES DO PROXECTO: **ALBERTO SÁNCHEZ MARTÍN** **XAGÚN BEIROA RAPOSO**

TITULO DO PLANO: **PERFIS TRANSVERSAIS PARCELAS EIXO 36** ESCALA: EH: 1/400 EV: 1/400 DATA: **SETEMBRO 2.015**

Nº PLANO: 2.8 FOLLA 9 DE 55



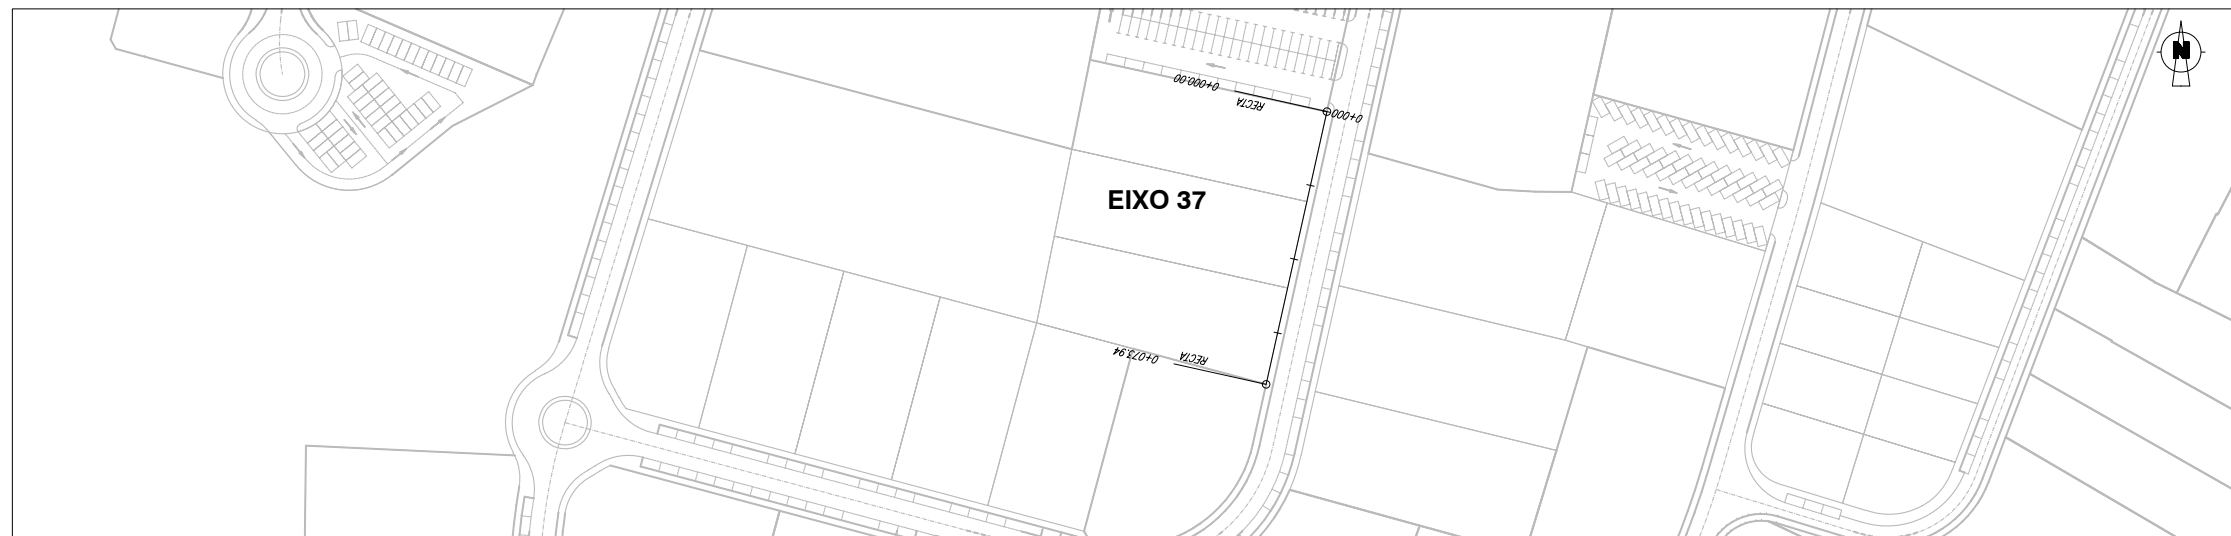


ESCALA: 1/2.000

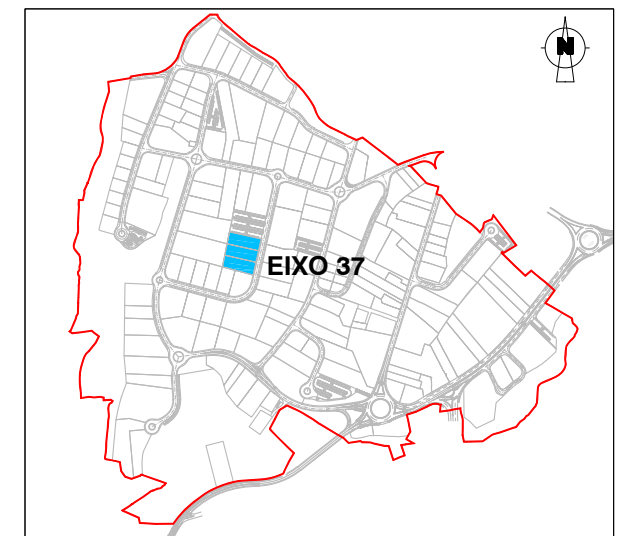

ESCALA: 1/15.000

PERFIS TRANSVERSAIS. EIXO 37

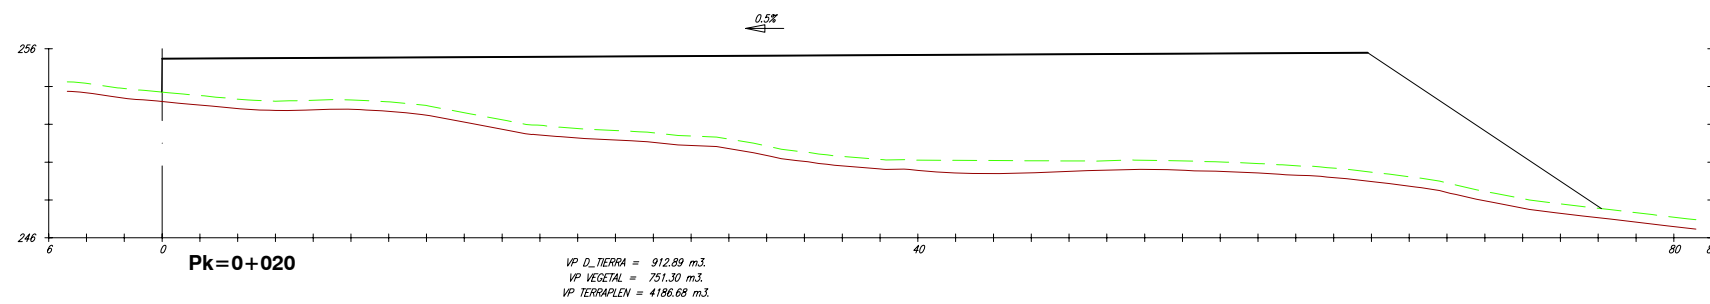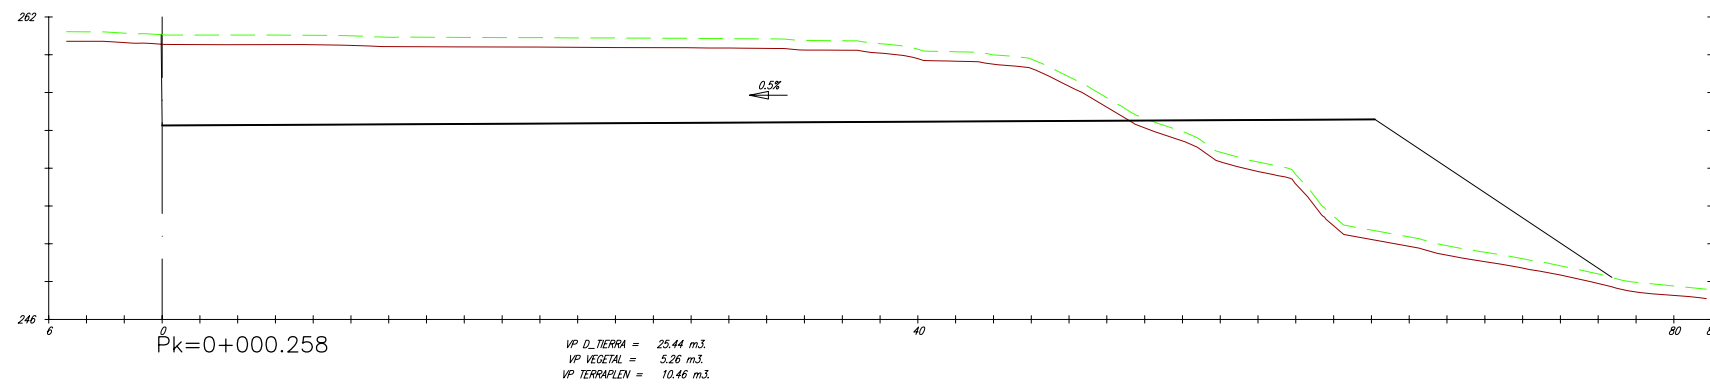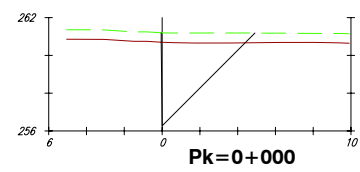

REV.	DATA	OBXECTO REVISION	REALIZADO	COMPROBADO


PROMOTOR: **Xestión do Solo de Galicia-Xestur, S.A.**

PROXECTO: **M.P. PROXECTO SECTORIAL DO POLÍGONO INDUSTRIAL DE A PASAXE** N.E.: 14.336


CONSULTOR: **idom** AUTORES DO PROXECTO: **ALBERTO SÁNCHEZ MARTÍN** **XAGÚN BEIROA RAPOSO**

TITULO DO PLANO: **PERFIS TRANSVERSAIS PARCELAS EIXO 37** ESCALA: EH: 1/400 EV: 1/400 DATA: **SETEMBRO 2.015**




Nº PLANO: 2.8 FOLLA 10 DE 55

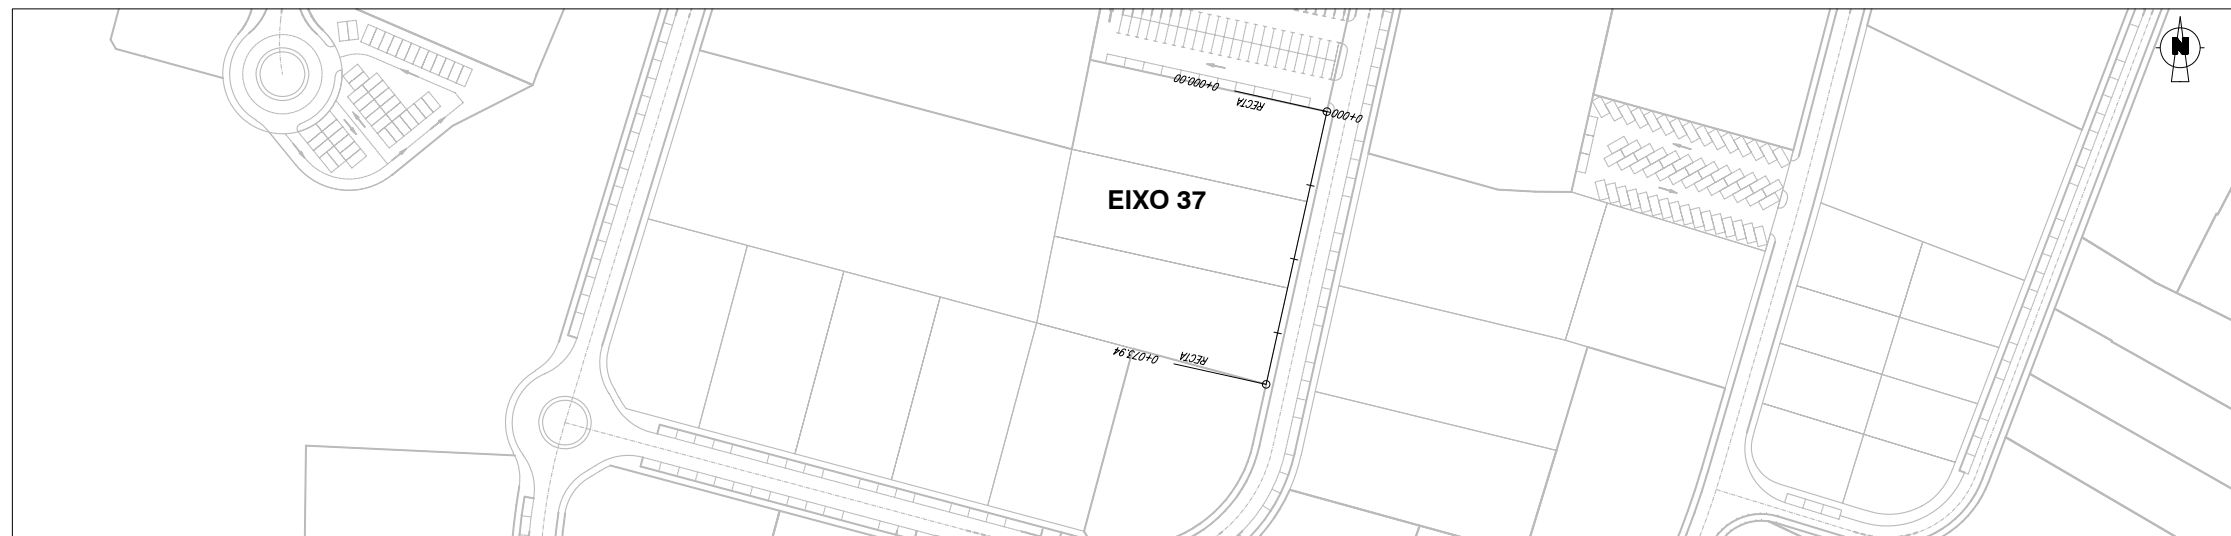

ESCALA: 1/2.000

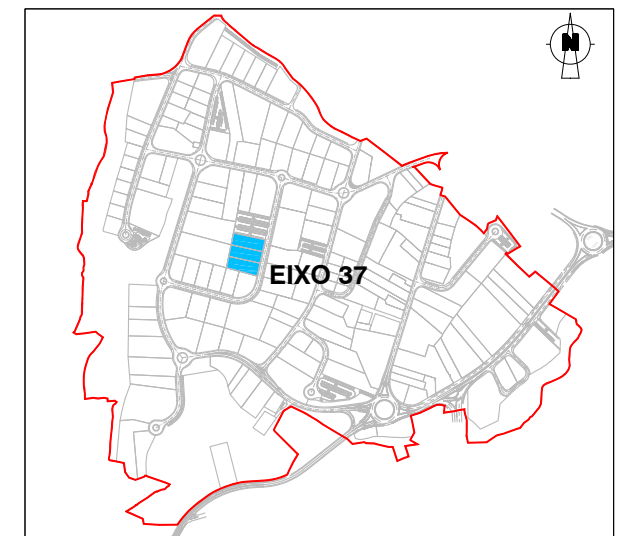

ESCALA: 1/15.000

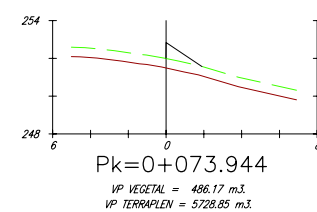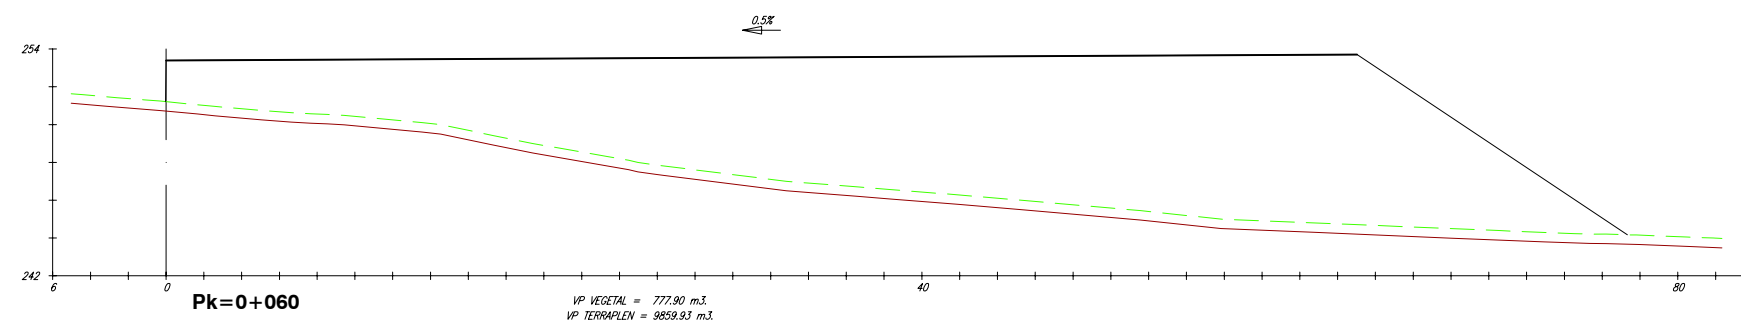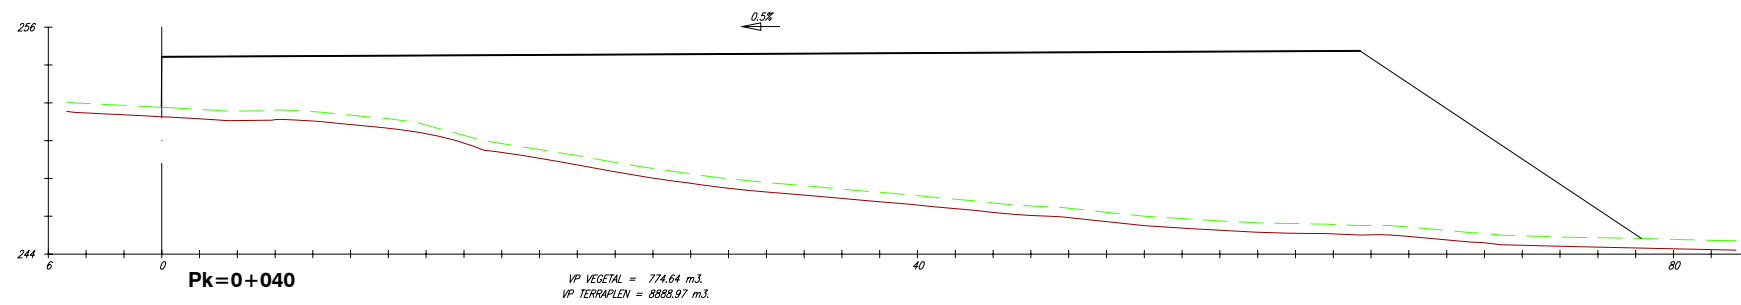

PERFIS TRANSVERSAIS. EIXO 37

REV.	DATA	OBXECTO REVISION	REALIZADO	COMPROBADO

PROMOTOR: **Xestión do Solo de Galicia-Xestur, S.A.**

PROXECTO: **M.P. PROXECTO SECTORIAL DO POLÍGONO INDUSTRIAL DE A PASAXE** N.E.: 14.336

CONSULTOR: **idom**

AUTORES DO PROXECTO: **ALBERTO SÁNCHEZ MARTÍN** **XAGÚN BEIROA RAPOSO**


TITULO DO PLANO: **PERFIS TRANSVERSAIS PARCELAS EIXO 37**

ESCALA: EH: 1/400 EV: 1/400


DATA: **SETEMBRO 2.015**

Nº PLANO: 2.8

FOLLA 11 DE 55





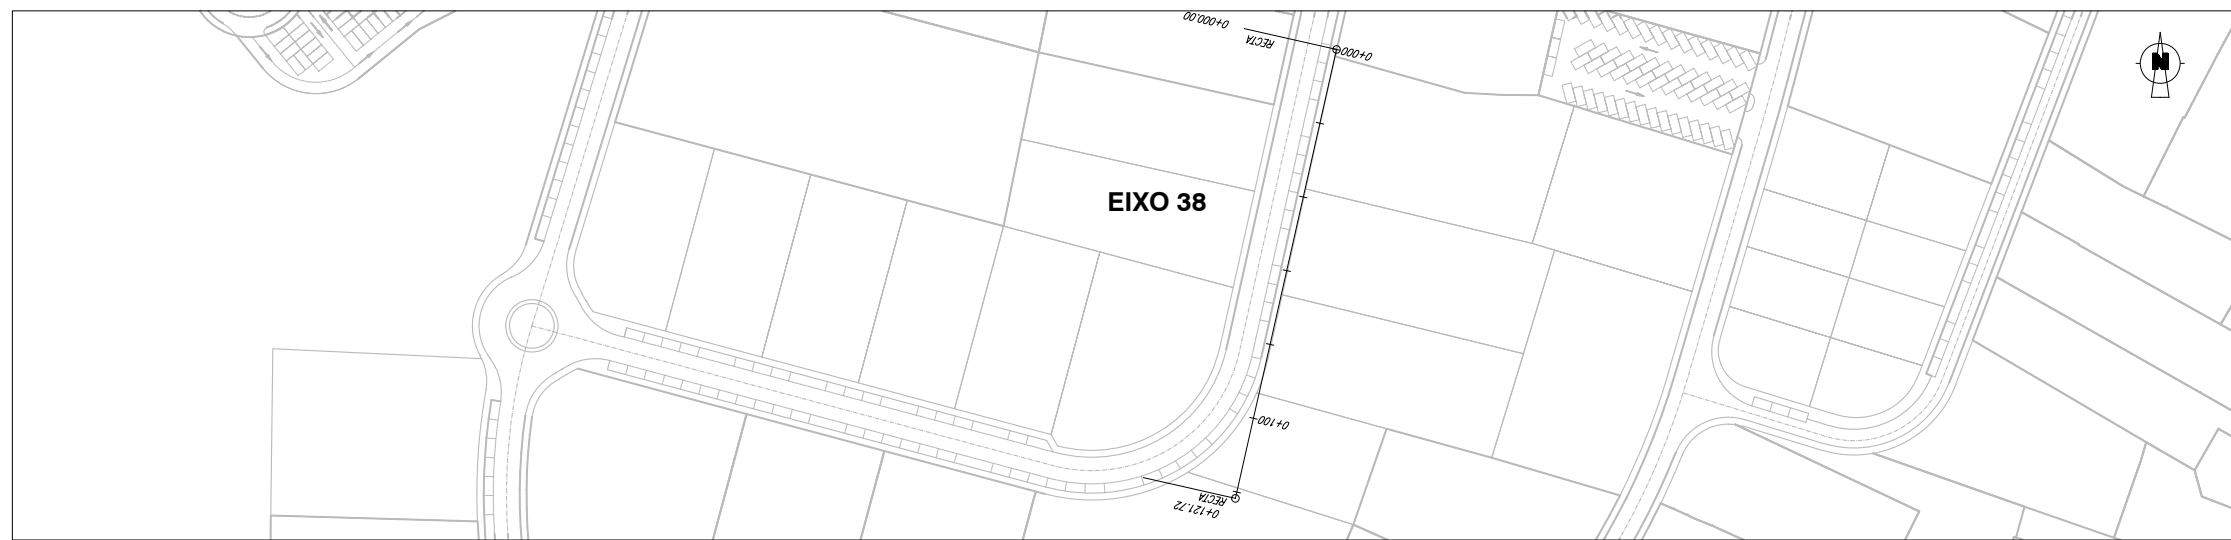


ESCALA: 1/2.000

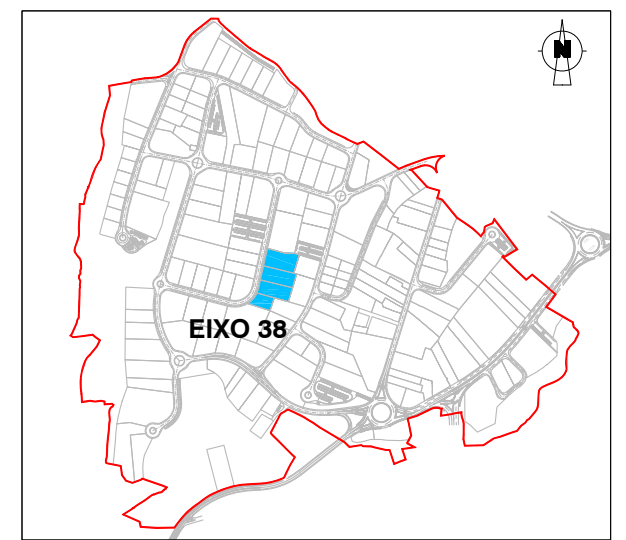

ESCALA: 1/15.000

PERFIS TRANSVERSAIS. EIXO 38

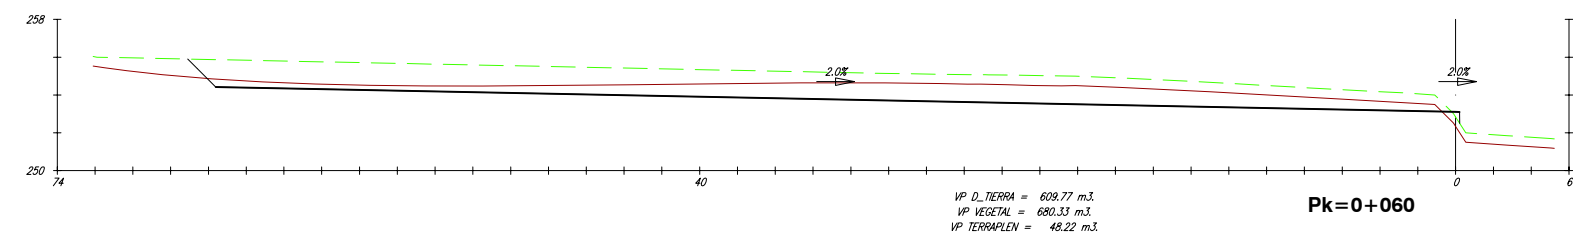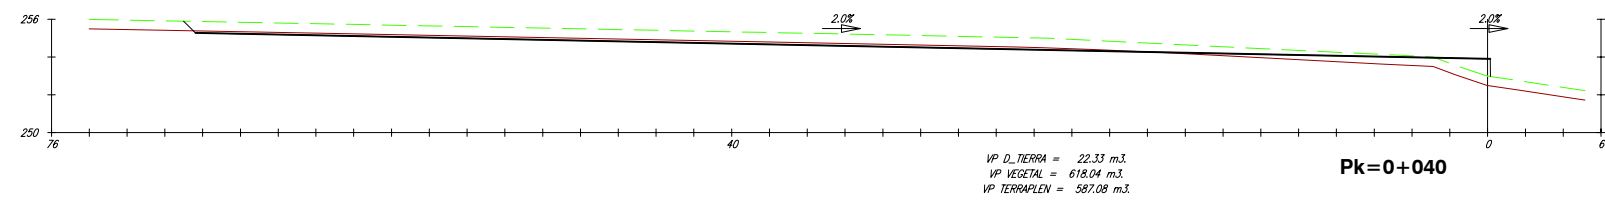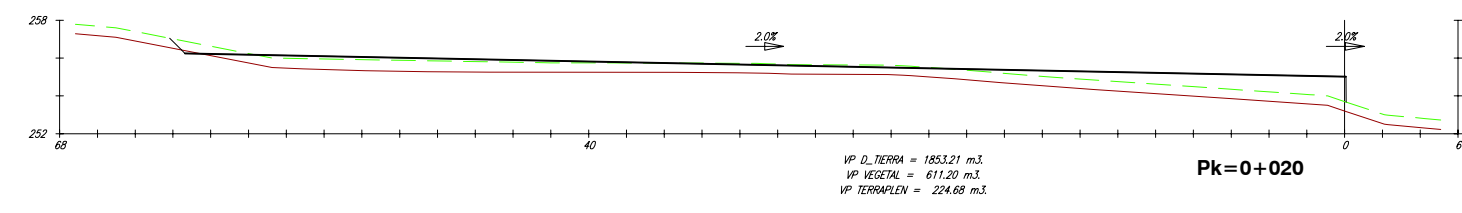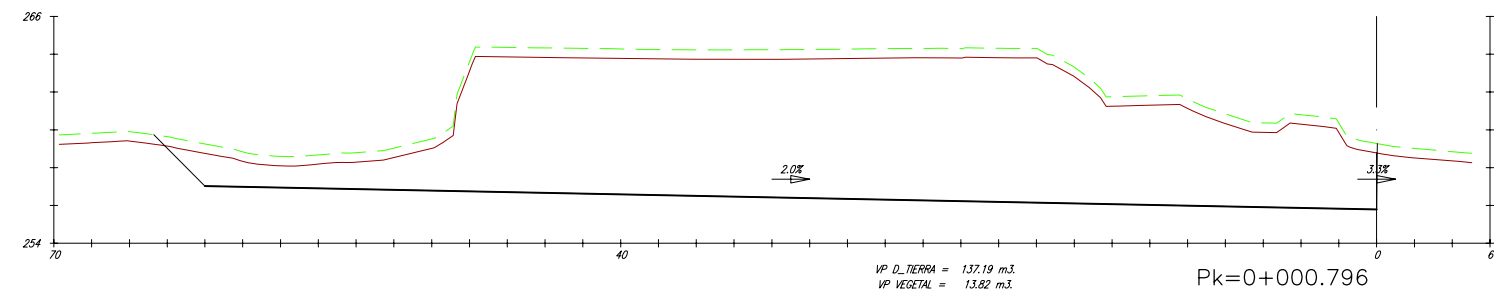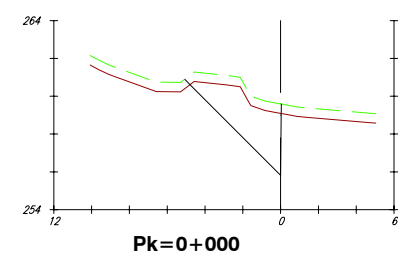

REV.	DATA	OBXECTO REVISION	REALIZADO	COMPROBADO

PROMOTOR: **Xestión do Solo de Galicia-Xestur, S.A.**

PROXECTO: **M.P. PROXECTO SECTORIAL DO POLÍGONO INDUSTRIAL DE A PASAXE**

CONSULTOR: **idom**

AUTORES DO PROXECTO: **ALBERTO SÁNCHEZ MARTÍN** (signature) **XAGÚN BEIROA RAPOSO** (signature)

TITULO DO PLANO: **PERFIS TRANSVERSAIS PARCELAS EIXO 38**


ESCALA: EH: 1/400, EV: 1/400

Nº PLANO: 2.8


DATA: **SETEMBRO 2.015**

N.E.: 14.336

FOLLA 12 DE 55




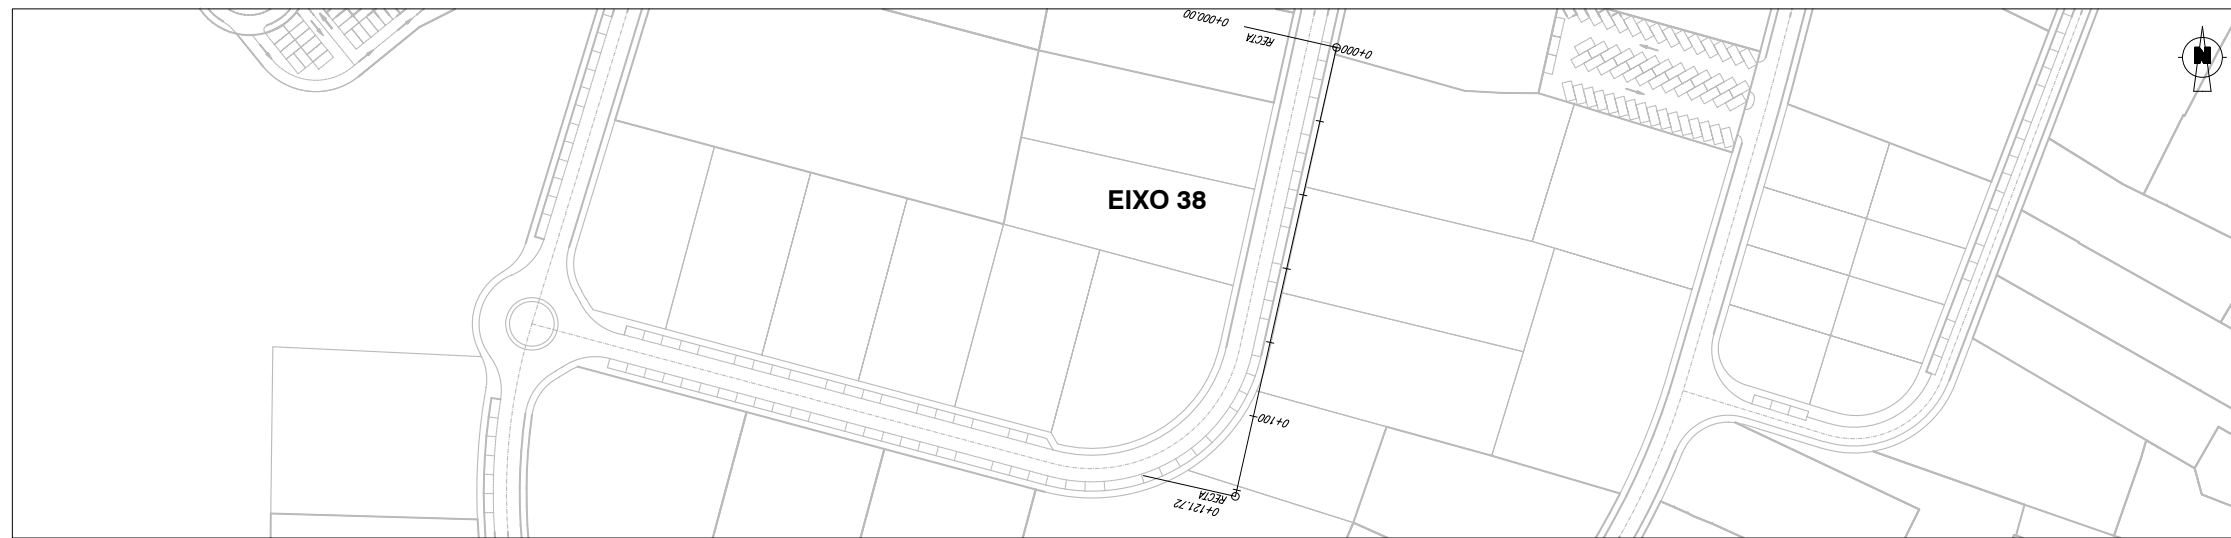


ESCALA: 1/2.000

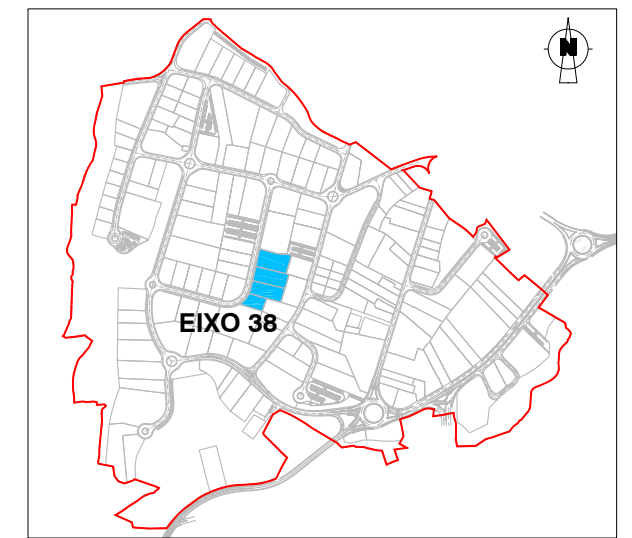

ESCALA: 1/15.000


PERFIS TRANSVERSAIS. EIXO 38

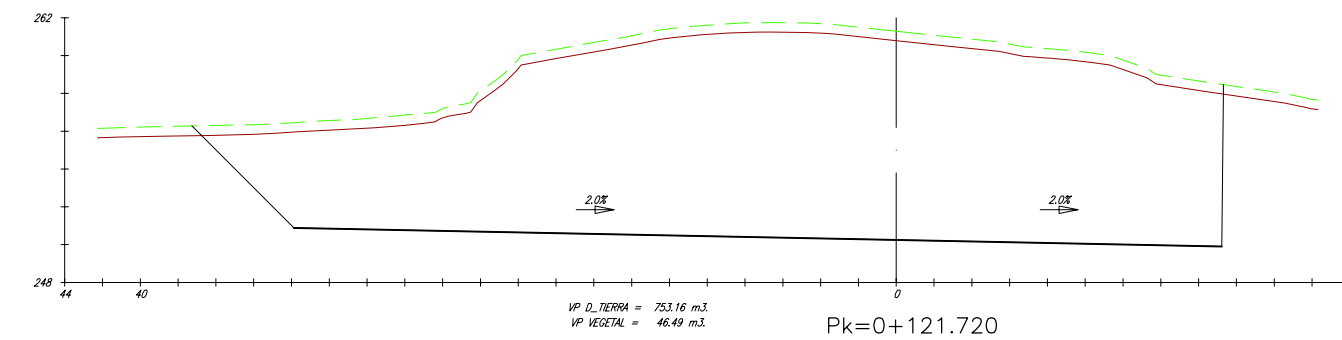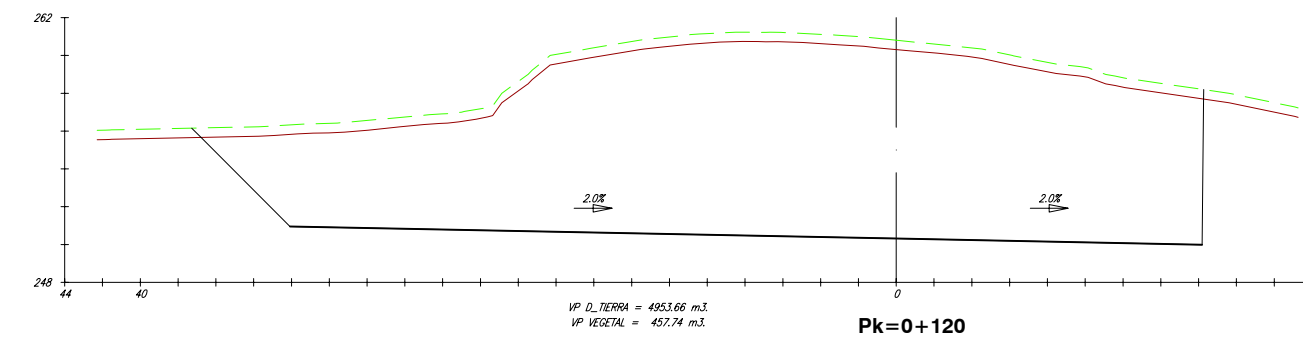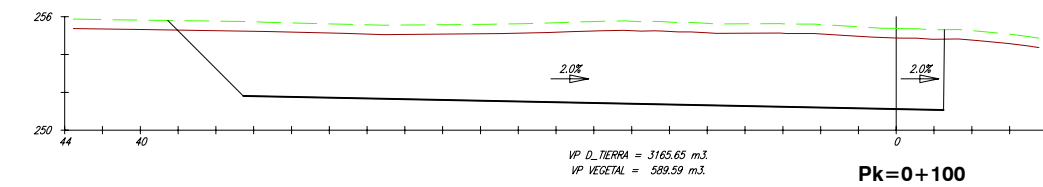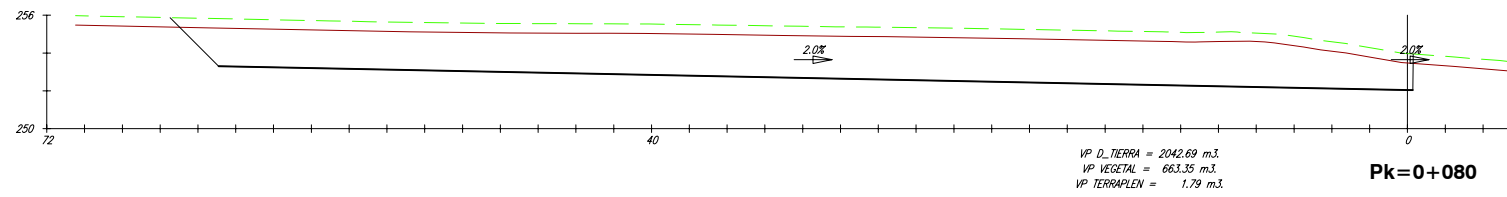

REV.	DATA	OBXECTO REVISION	REALIZADO	COMPROBADO
PROMOTOR: Xestión do Solo de Galicia-Xestur, S.A. PROXECTO: M.P. PROXECTO SECTORIAL DO POLIGONO INDUSTRIAL DE A PASAXE				
CONSULTOR:		AUTORES DO PROXECTO: ALBERTO SANCHEZ MARTIN XAGUIN BEIROA RAPOSO		
TITULO DO PLANO: PERFIS TRANSVERSAIS PARCELAS EIXO 38		ESCALA: EH: 1/400 EV: 1/400	DATA: SETEMBRO 2.015 N° PLANO: 2.8 FOLLA 13 DE 55	




ESCALA: 1/2.000

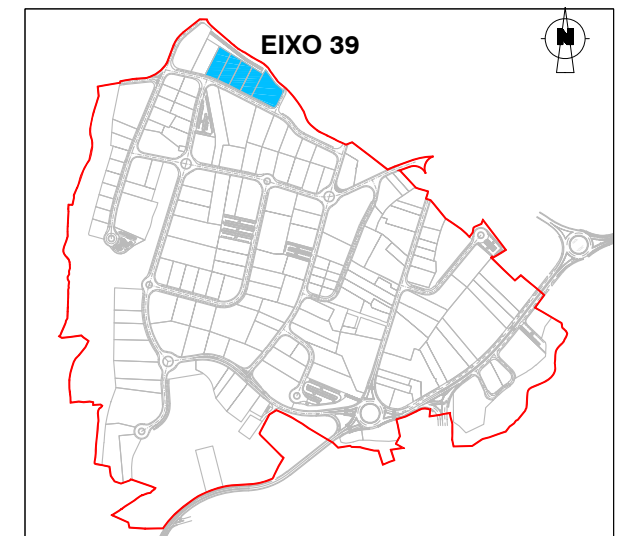


ESCALA: 1/15.000

PERFIS TRANSVERSAIS. EIXO 39

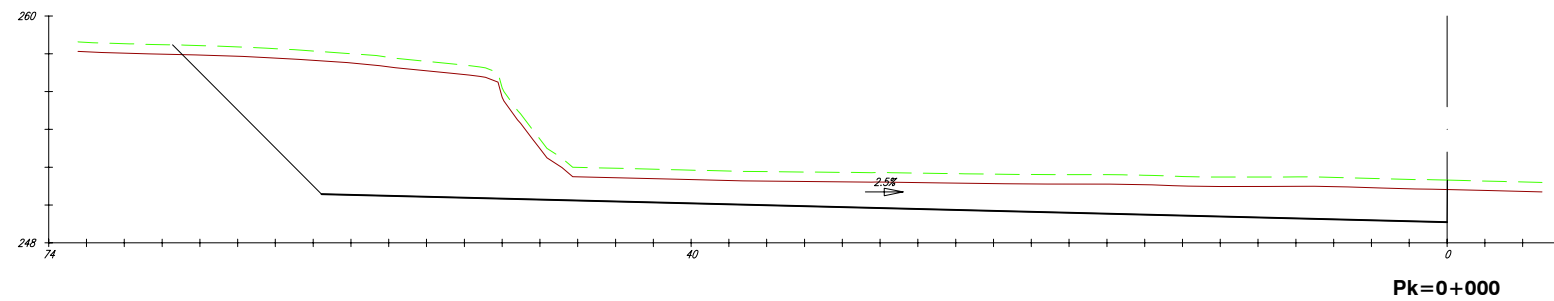


Pk=0+000

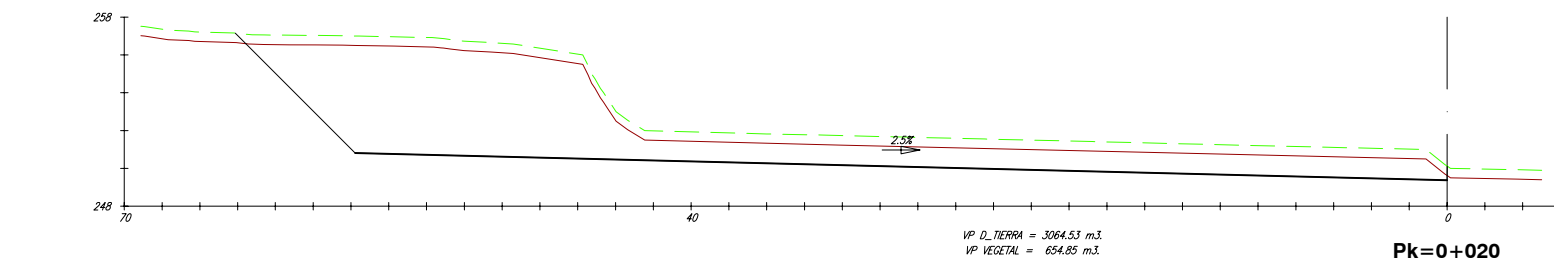


VP D. TIERRA = 3064.53 m³
VP VEGETAL = 654.85 m³

Pk=0+020

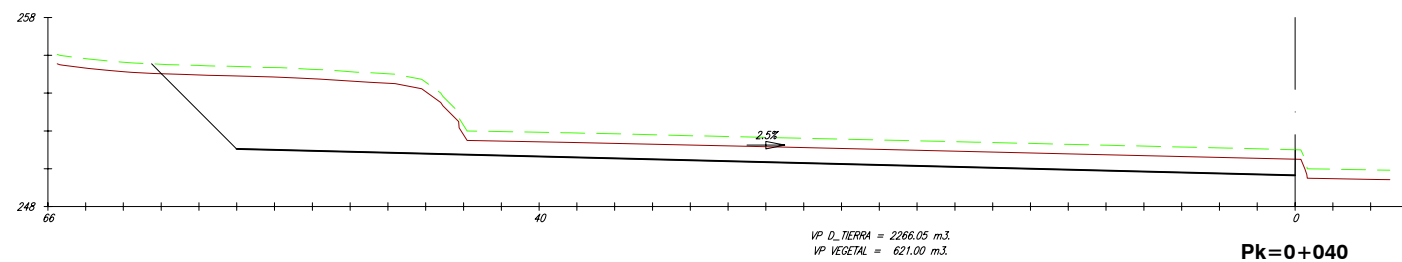


VP D. TIERRA = 2266.05 m³
VP VEGETAL = 621.00 m³

Pk=0+040

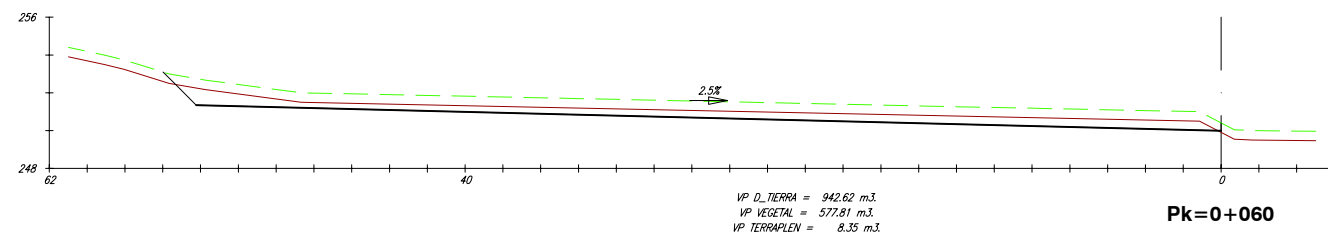

VP D. TIERRA = 942.62 m³
VP VEGETAL = 577.81 m³
VP TERRAPLEN = 8.35 m³

Pk=0+060

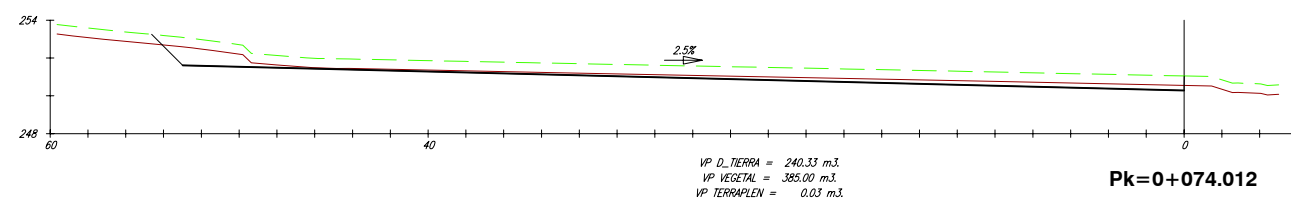

VP D. TIERRA = 240.33 m³
VP VEGETAL = 385.00 m³
VP TERRAPLEN = 0.03 m³

Pk=0+074.012

REV.	DATA	OBXECTO REVISION	REALIZADO	COMPROBADO

PROMOTOR: **Xestión do Solo de Galicia-Xestur, S.A.**

PROXECTO: **M.P. PROXECTO SECTORIAL DO POLÍGONO INDUSTRIAL DE A PASAXE** N.E.: 14.336


CONSULTOR: **idom**

AUTORES DO PROXECTO: **ALBERTO SÁNCHEZ MARTÍN** **XAGÜN BEIROA RAPOSO**


TITULO DO PLANO: **PERFIS TRANSVERSAIS PARCELAS EIXO 39**

ESCALA: EH: 1/400 EV: 1/400 DATA: **SETEMBRO 2.015**





Nº PLANO: 2.8 FOLLA 14 DE 55

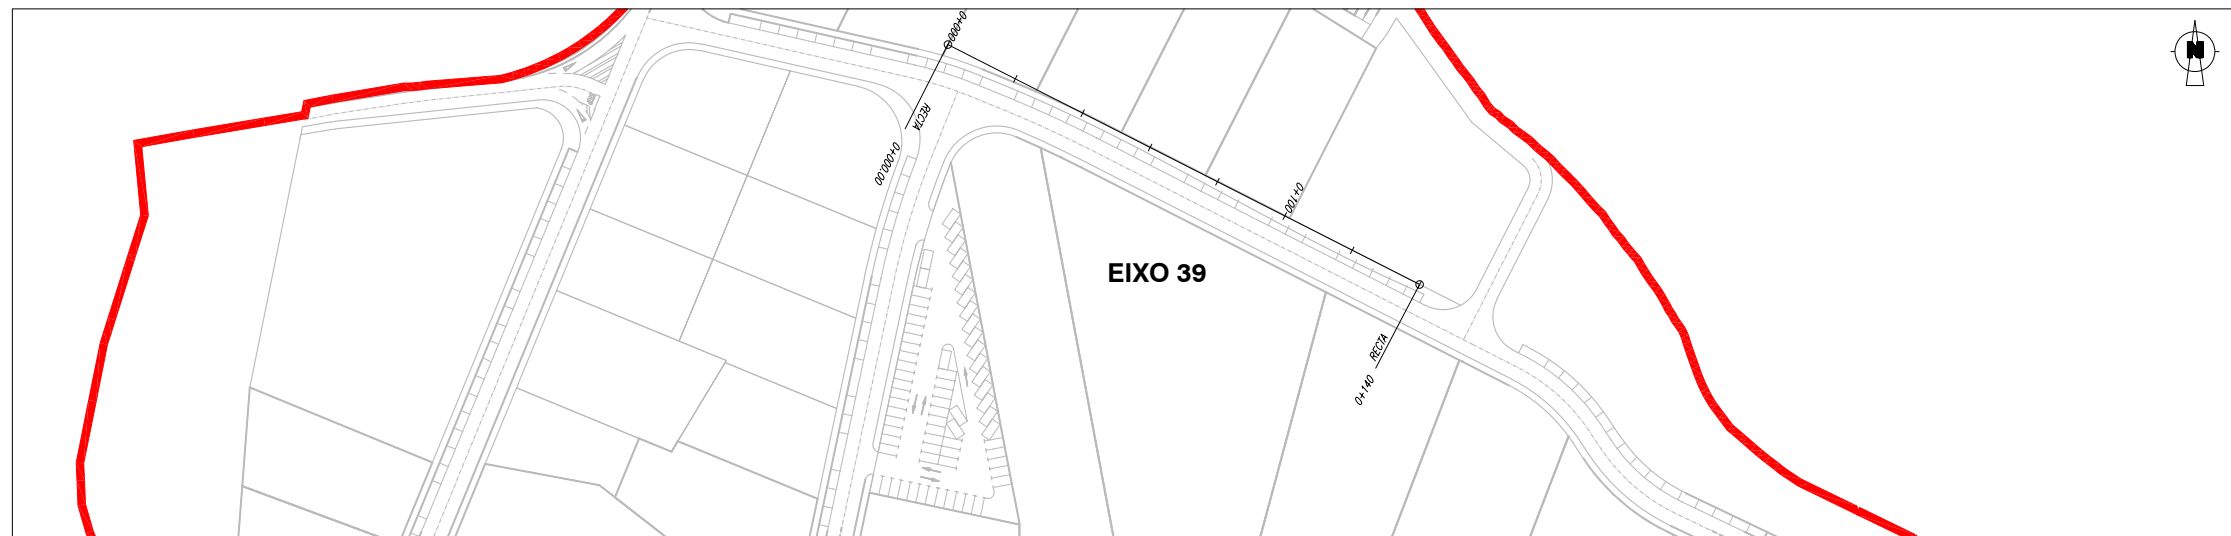

ESCALA: 1/2.000

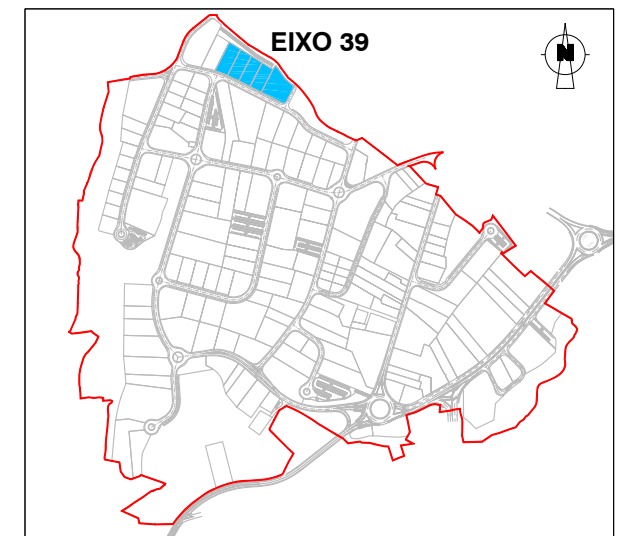

ESCALA: 1/15.000

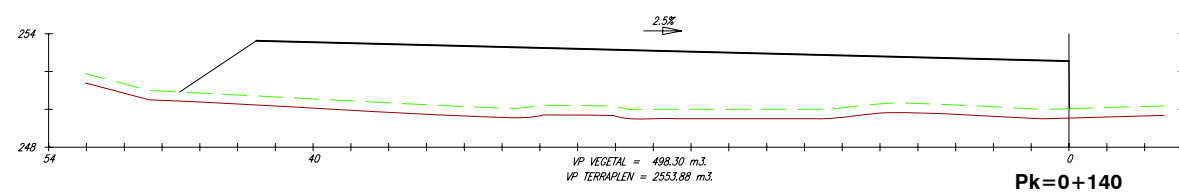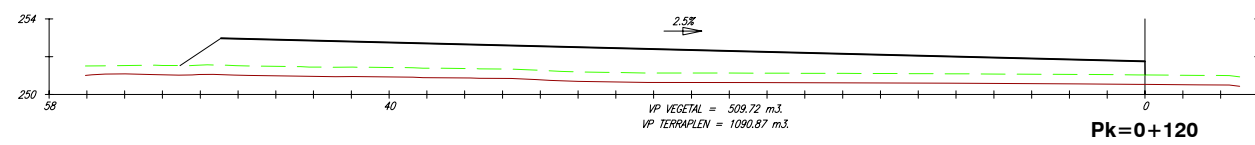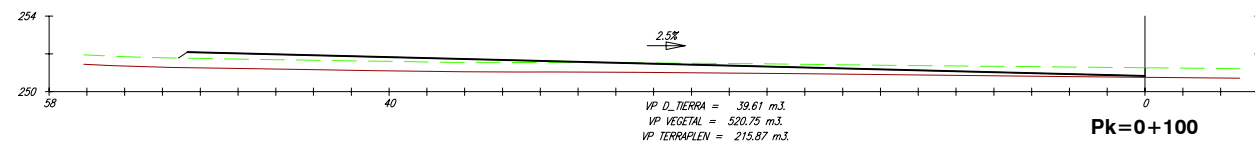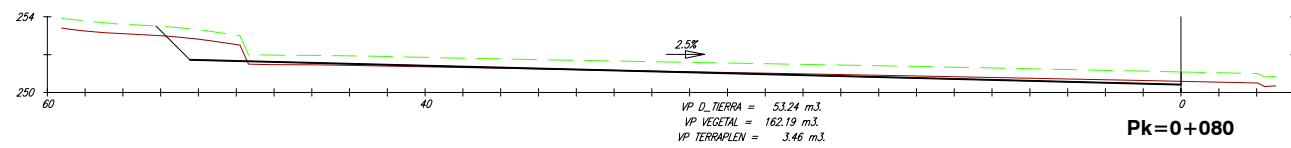

PERFIS TRANSVERSAIS. EIXO 39

REV.	DATA	OBXECTO REVISION	REALIZADO	COMPROBADO


PROMOTOR: **Xestión do Solo de Galicia-Xestur, S.A.**

PROXECTO: **M.P. PROXECTO SECTORIAL DO POLÍGONO INDUSTRIAL DE A PASAXE** N.E.: 14.336


CONSULTOR: **idom** AUTORES DO PROXECTO: **ALBERTO SÁNCHEZ MARTÍN** **ZAGÚN BEIROA RAPOSO**

TITULO DO PLANO: **PERFIS TRANSVERSAIS PARCELAS EIXO 39** ESCALA: EH: 1/400 EV: 1/400 DATA: **SETEMBRO 2.015**







Nº PLANO: 2.8 FOLLA 15 DE 55

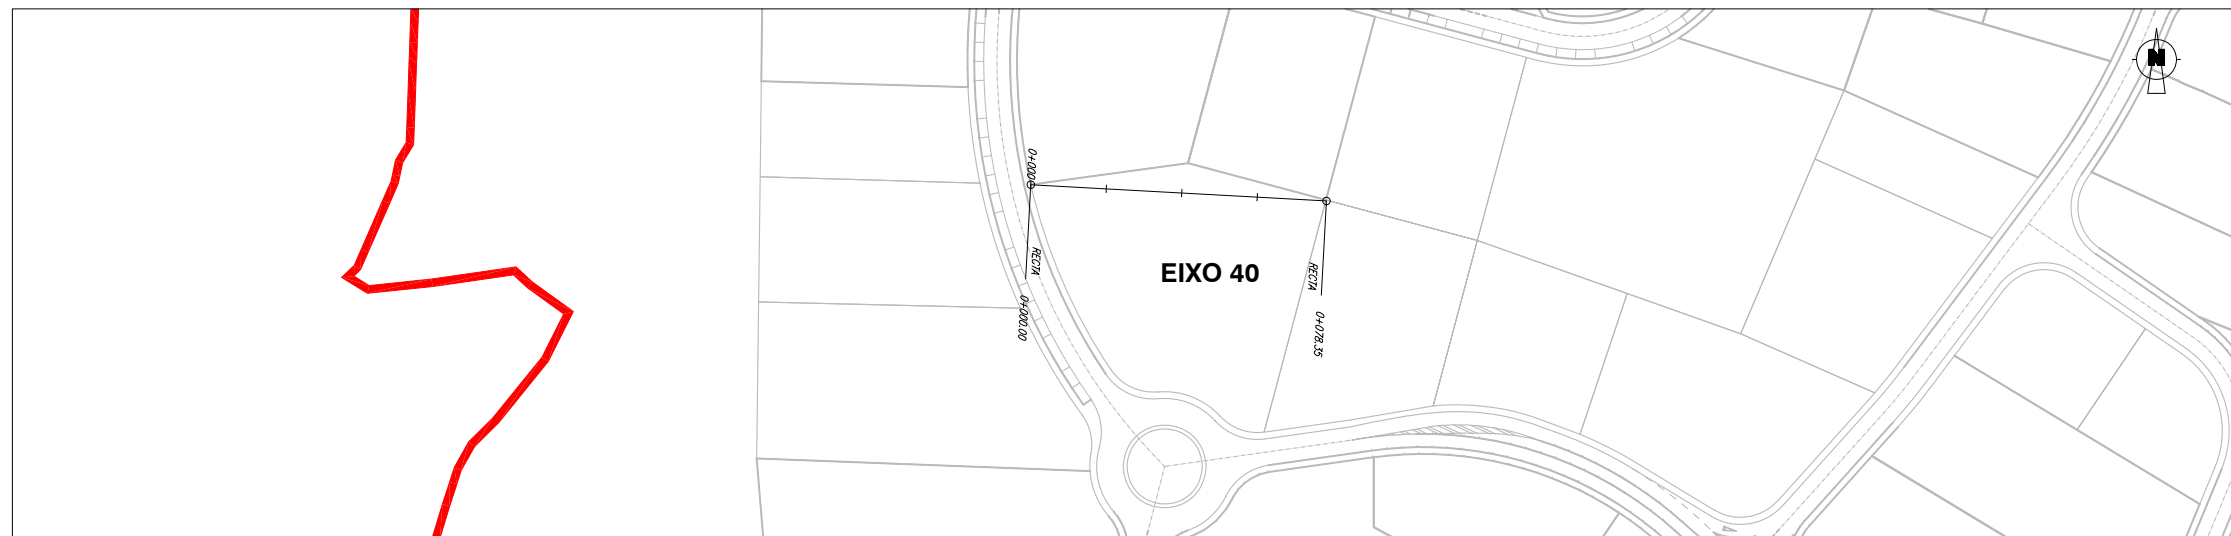

ESCALA: 1/2.000

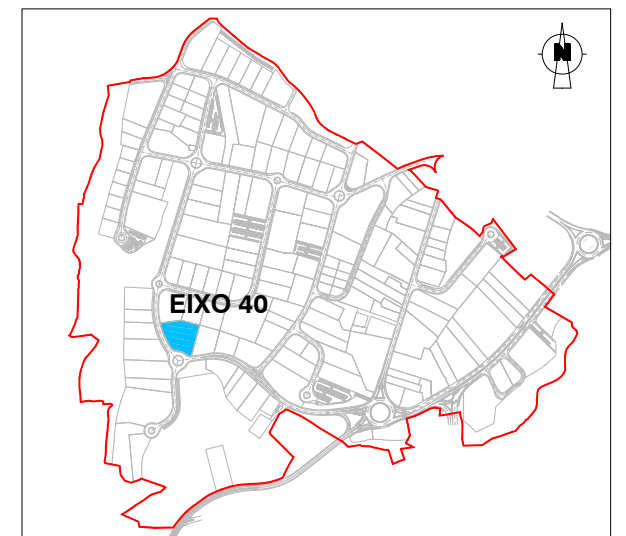

ESCALA: 1/15.000

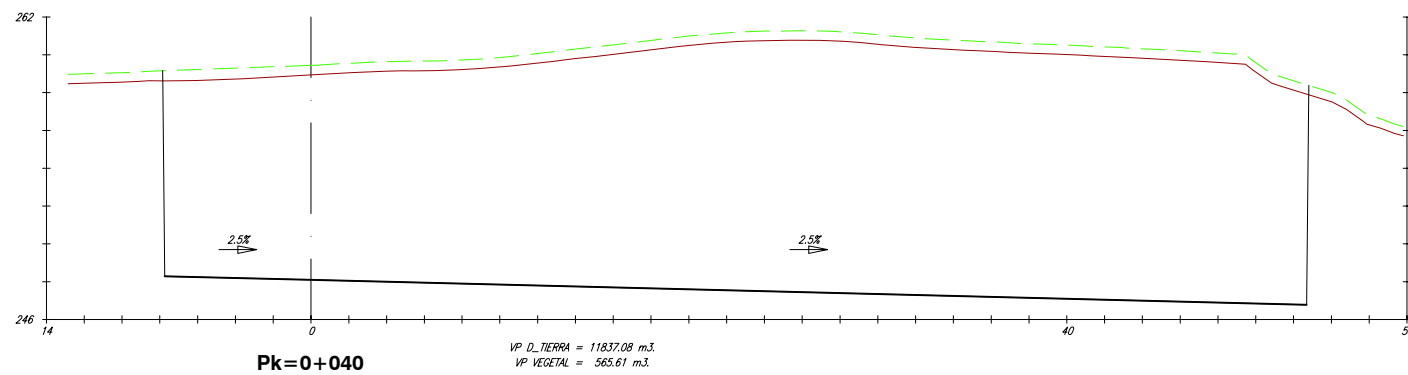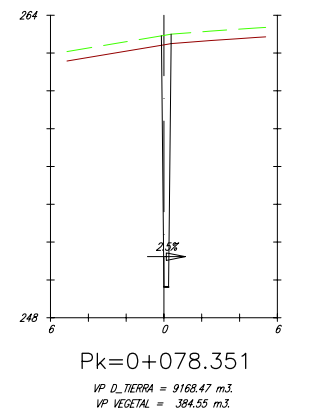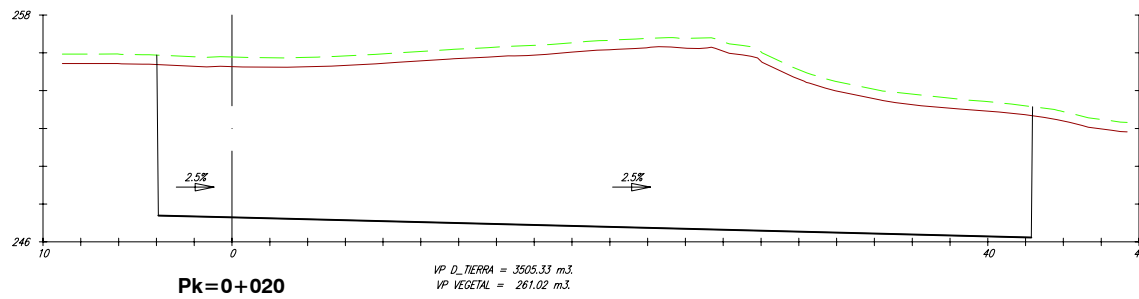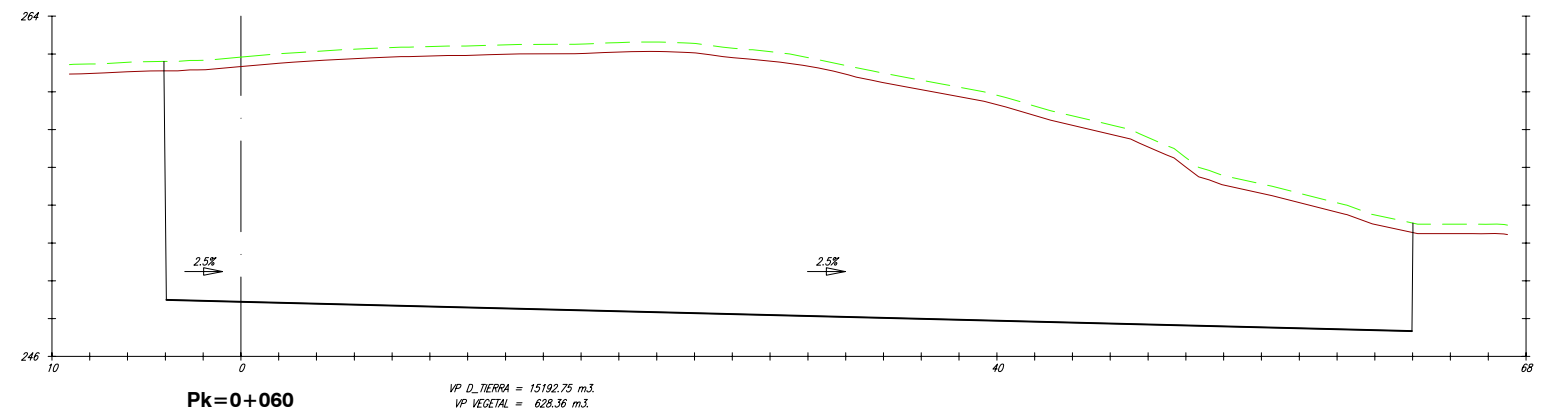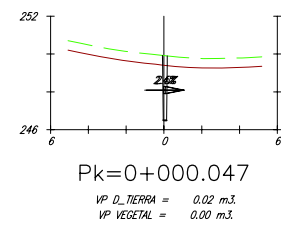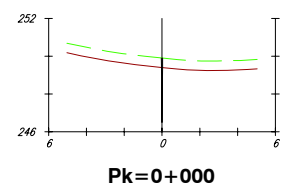

PERFIS TRANSVERSAIS. EIXO 40

REV.	DATA	OBXECTO REVISION	REALIZADO	COMPROBADO

PROMOTOR: **Xestión do Solo de Galicia-Xestur, S.A.**


PROXECTO: **M.P. PROXECTO SECTORIAL DO POLIGONO INDUSTRIAL DE A PASAXE** N.E.: 14.336

CONSULTOR: **idom**


AUTORES DO PROXECTO:
 ALBERTO SANCHEZ MARTIN XAGUIN BEIROA RAPOSO

TITULO DO PLANO: **PERFIS TRANSVERSAIS PARCELAS EIXO 40**

ESCALA: EH: 1/400 EV: 1/400
 N° PLANO: 2.8
 DATA: SETEMBRO 2.015
 FOLLA 16 DE 55









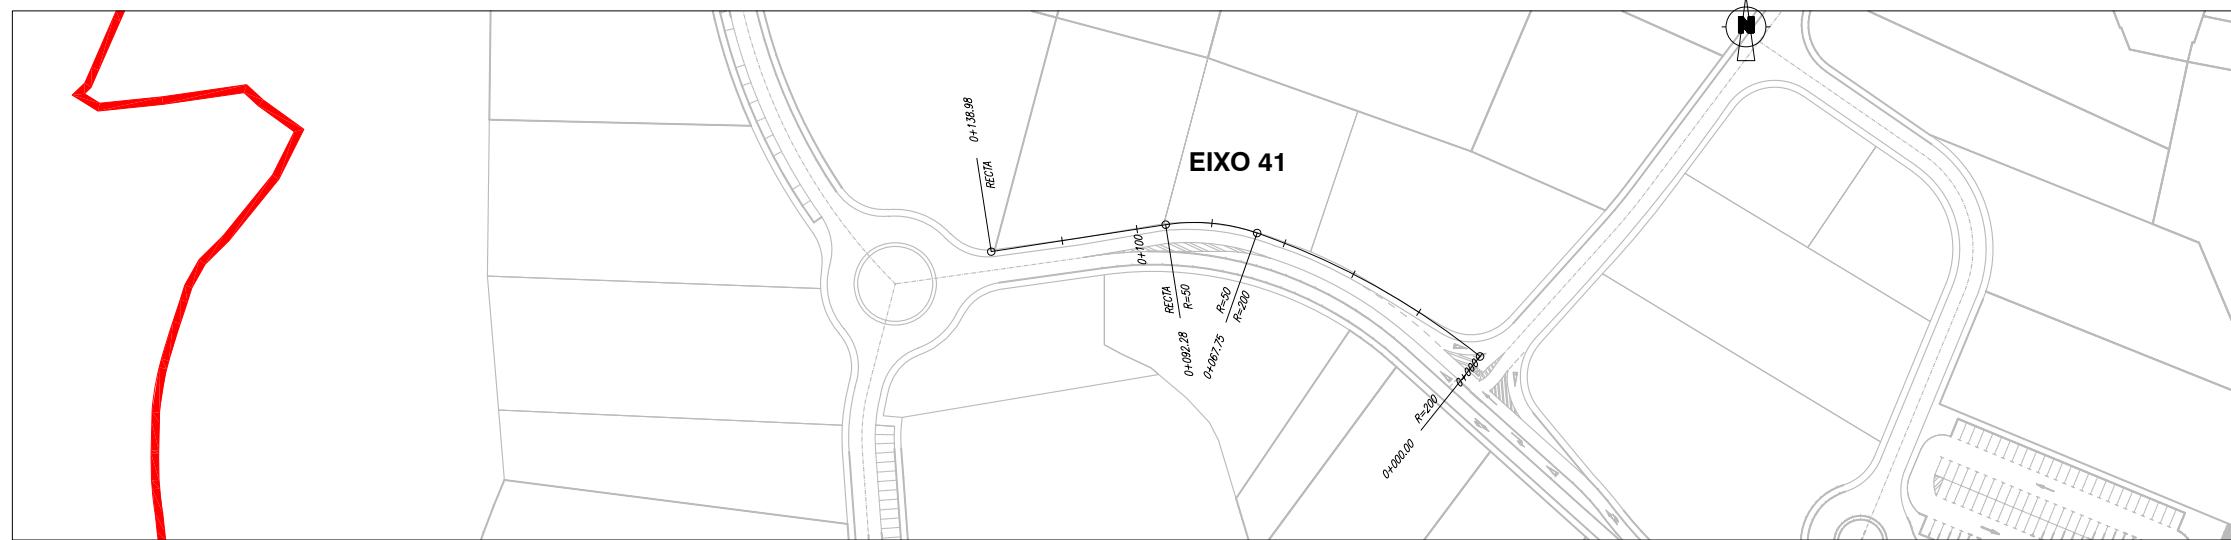


ESCALA: 1/2.000

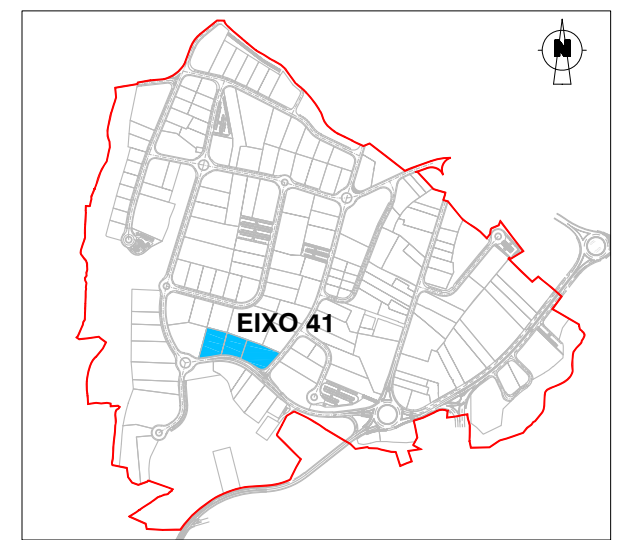

ESCALA: 1/15.000

PERFIS TRANSVERSAIS. EIXO 41

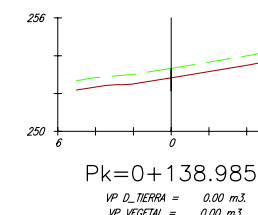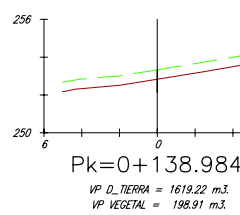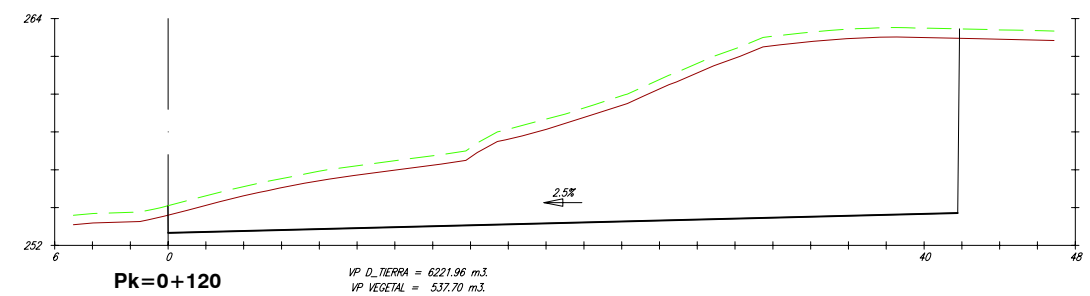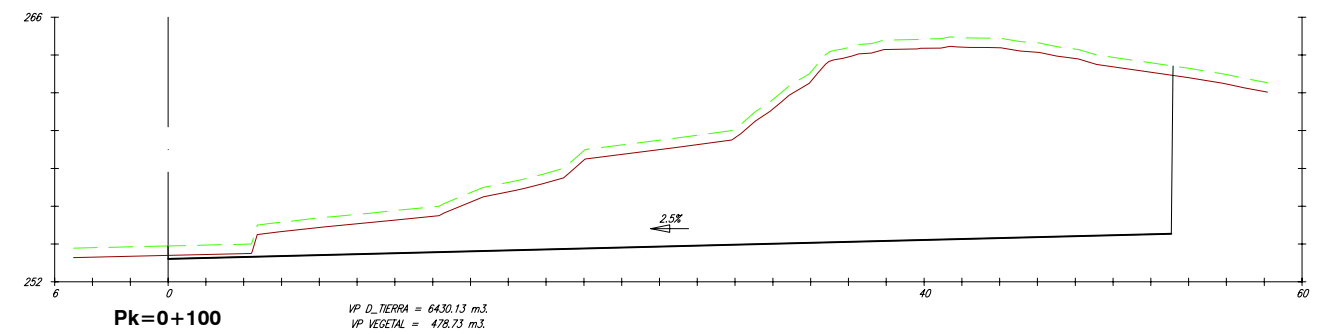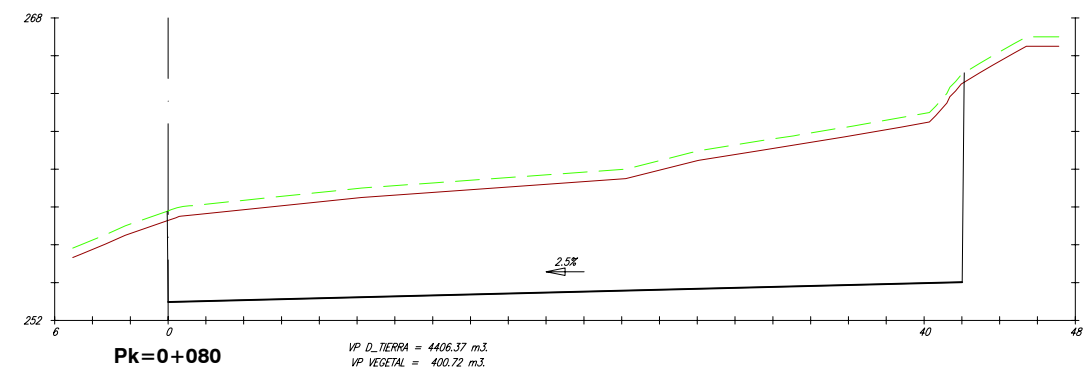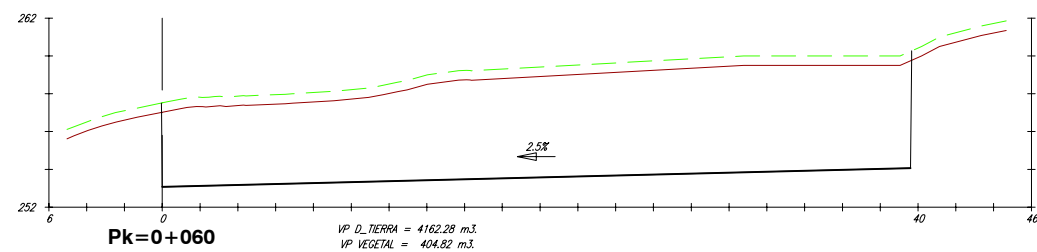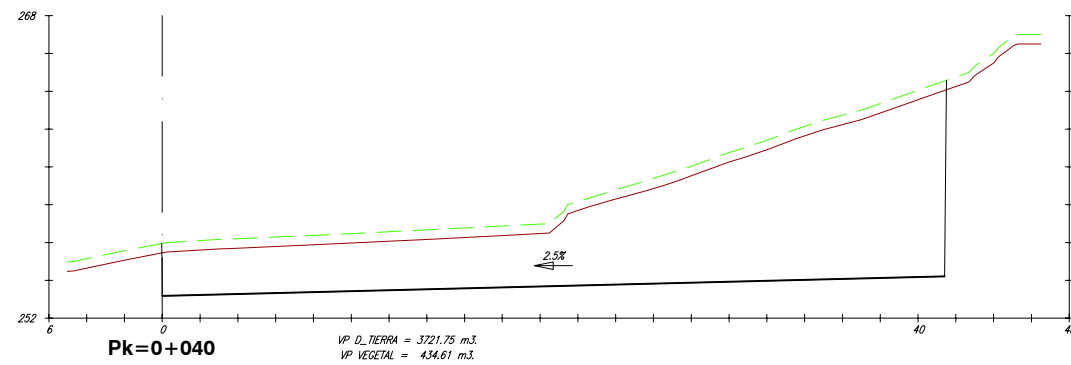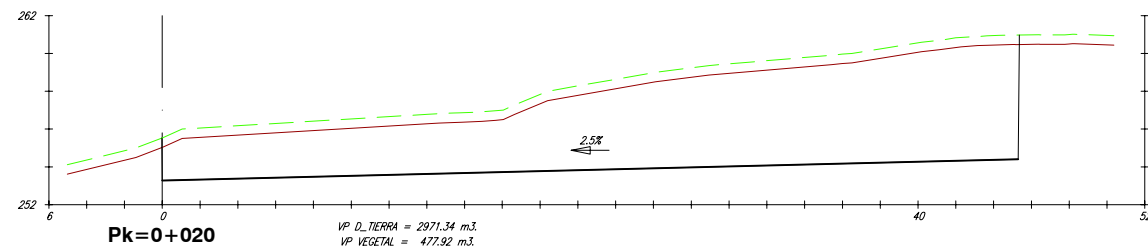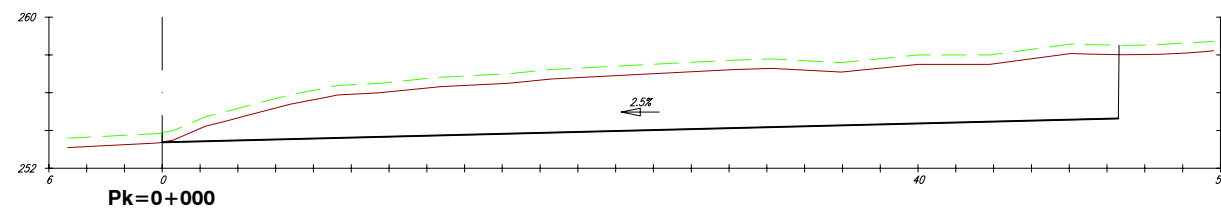

REV.	DATA	OBXECTO REVISION	REALIZADO	COMPROBADO

PROMOTOR: **XESTUR** Xestión do Solo de Galicia-Xestur, S.A.

PROXECTO: M.P. PROXECTO SECTORIAL DO POLÍGONO INDUSTRIAL DE A PASAXE N.E.: 14.336

CONSULTOR: **idom**

AUTORES DO PROXECTO: ALBERTO SÁNCHEZ MARTÍN, XAGÜÍN BEIROA RAPOSO

TITULO DO PLANO: PERFIS TRANSVERSAIS PARCELAS EIXO 41

ESCALA: EH: 1/400, EV: 1/400


DATA: SETEMBRO 2.015

Nº PLANO: 2.8

FOLLA 17 DE 55







ESCALA: 1/2.000

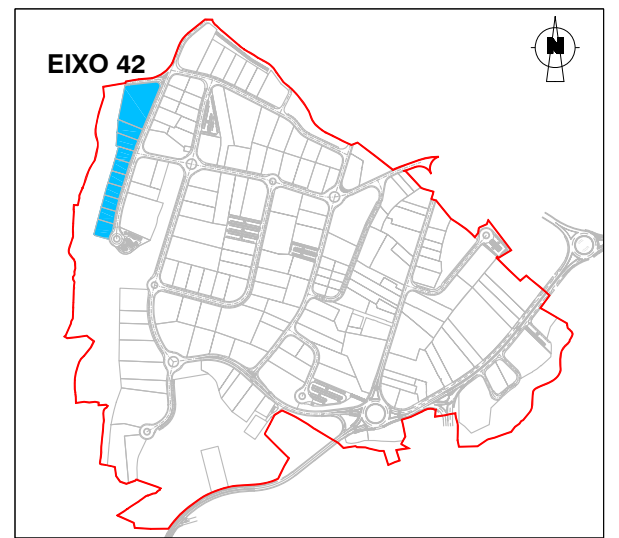


ESCALA: 1/15.000


PERFÍS TRANSVERSAIS. EIXO 42

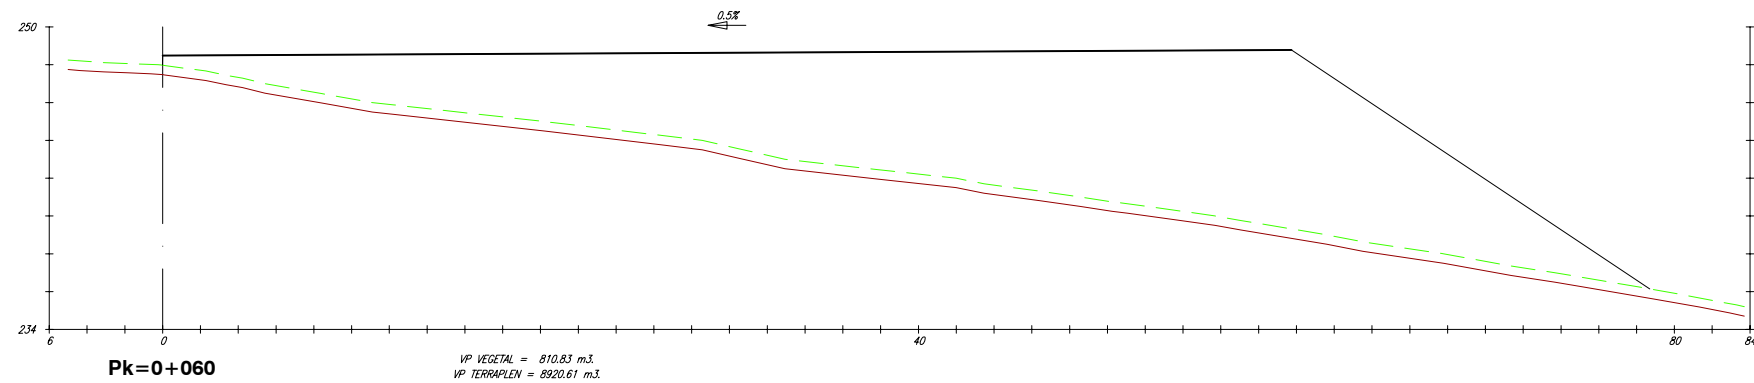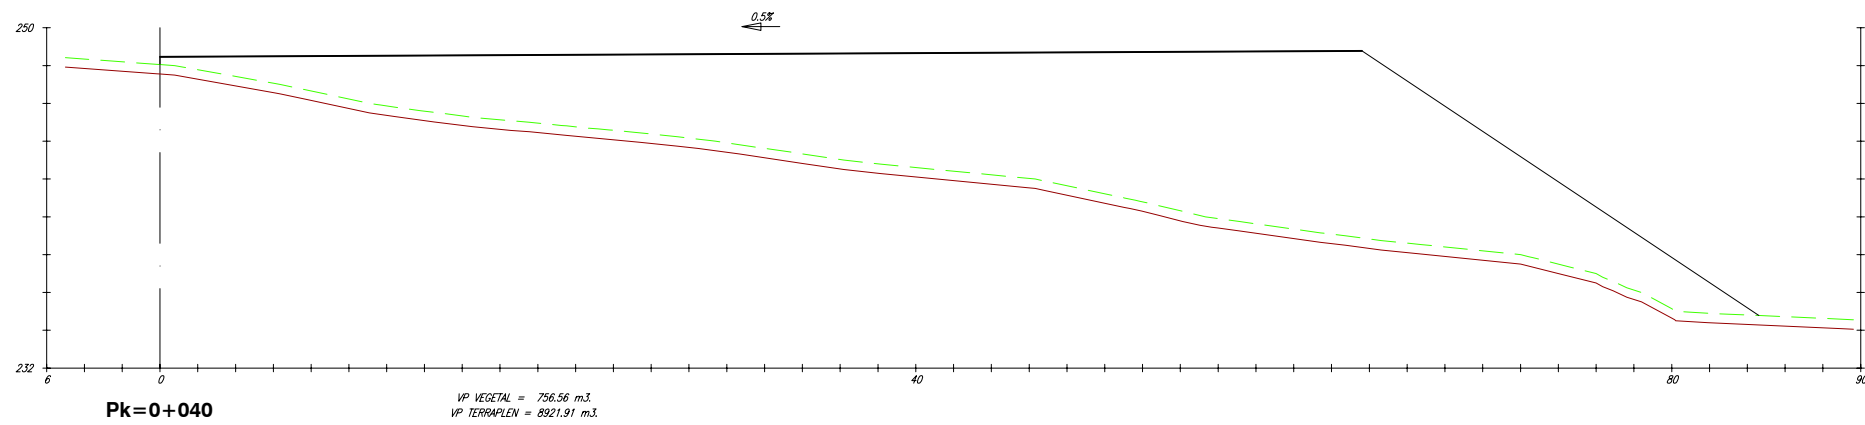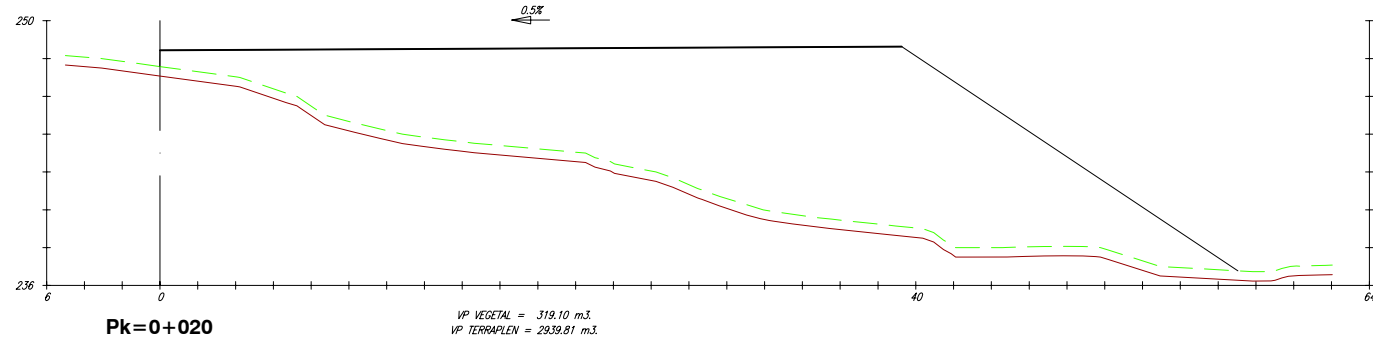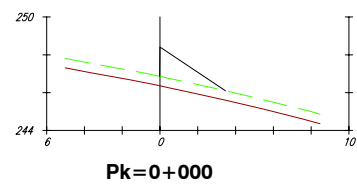




REV.	DATA	OBXECTO REVISION	REALIZADO	COMPROBADO
PROMOTOR: Xestión do Solo de Galicia-Xestur, S.A. PROXECTO: M.P. PROXECTO SECTORIAL DO POLIGONO INDUSTRIAL DE A PASAXE				
CONSULTOR:		AUTORES DO PROXECTO: ALBERTO SANCHEZ MARTIN XAGUÍN BEIROA RAPOSO ESCALA: EH: 1/400 EV: 1/400 DATA: SETEMBRO 2.015 N° PLANO: 2.8 FOLLA 18 DE 55		
TITULO DO PLANO: PERFÍS TRANSVERSAIS PARCELAS EIXO 42				

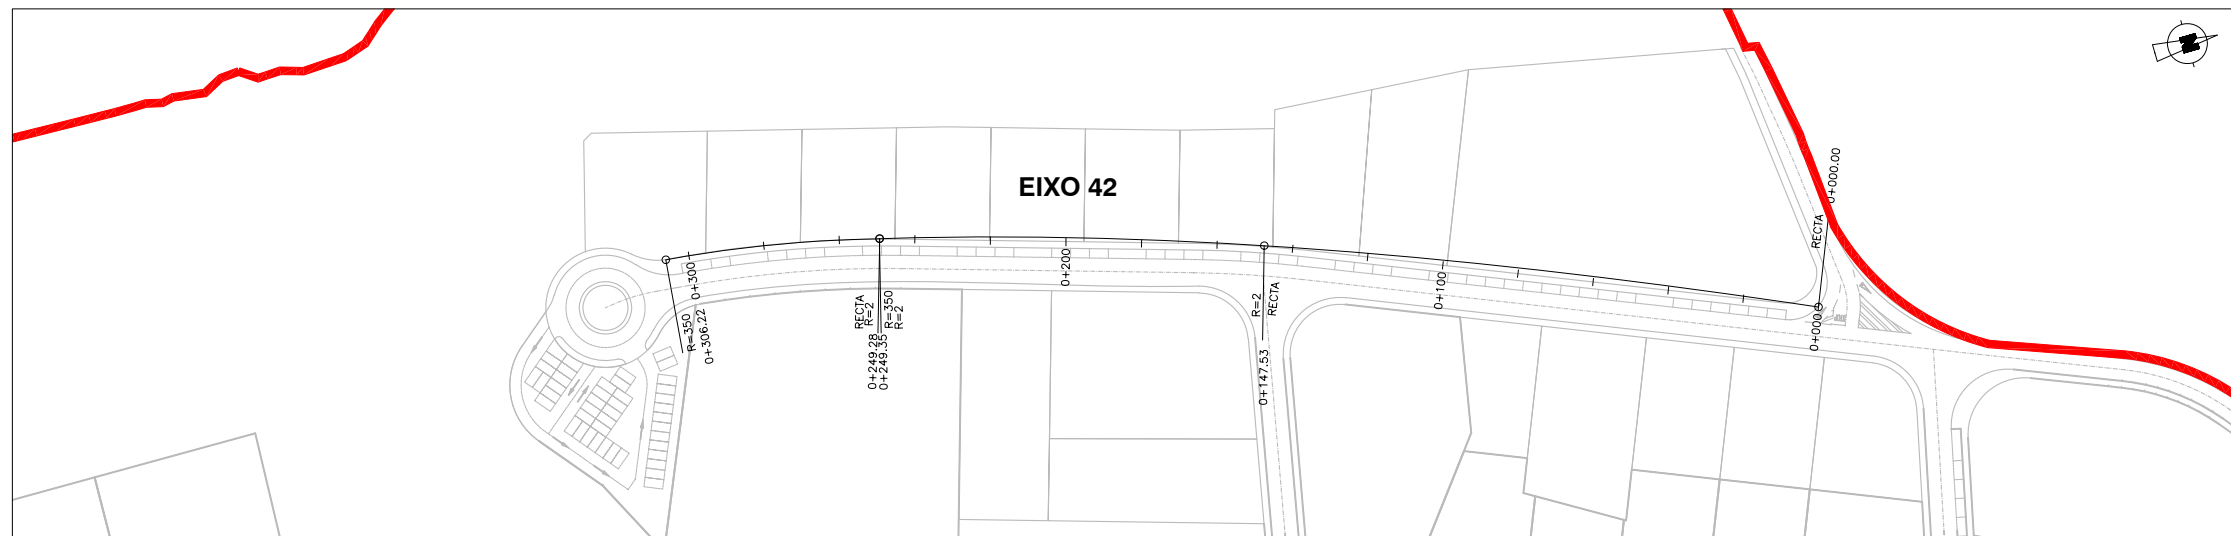

ESCALA: 1/2.000

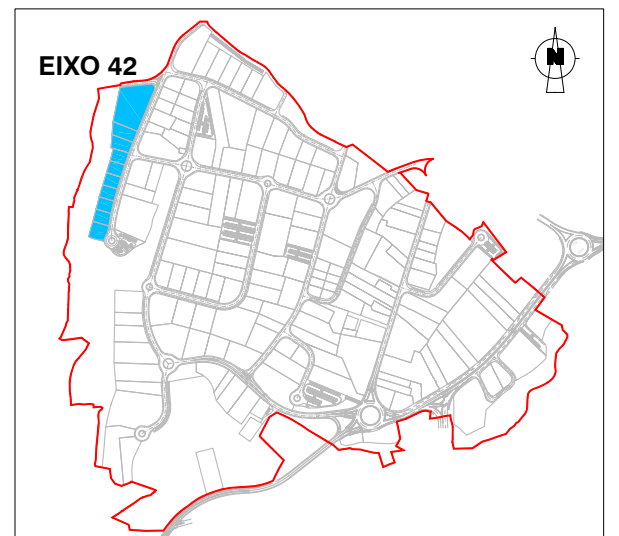

ESCALA: 1/15.000

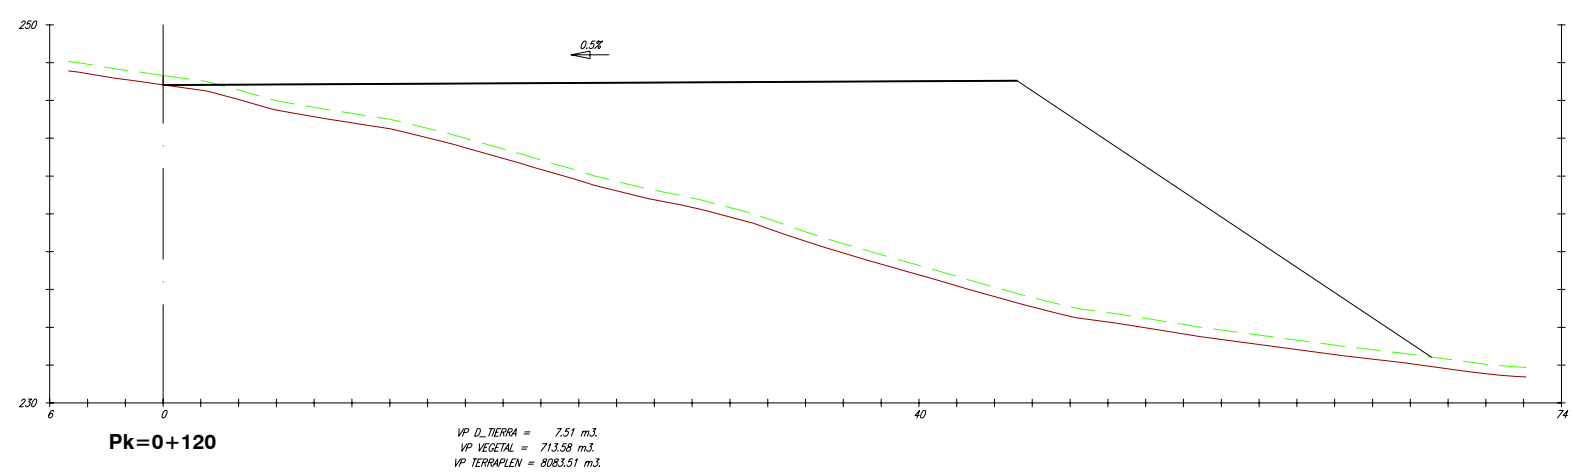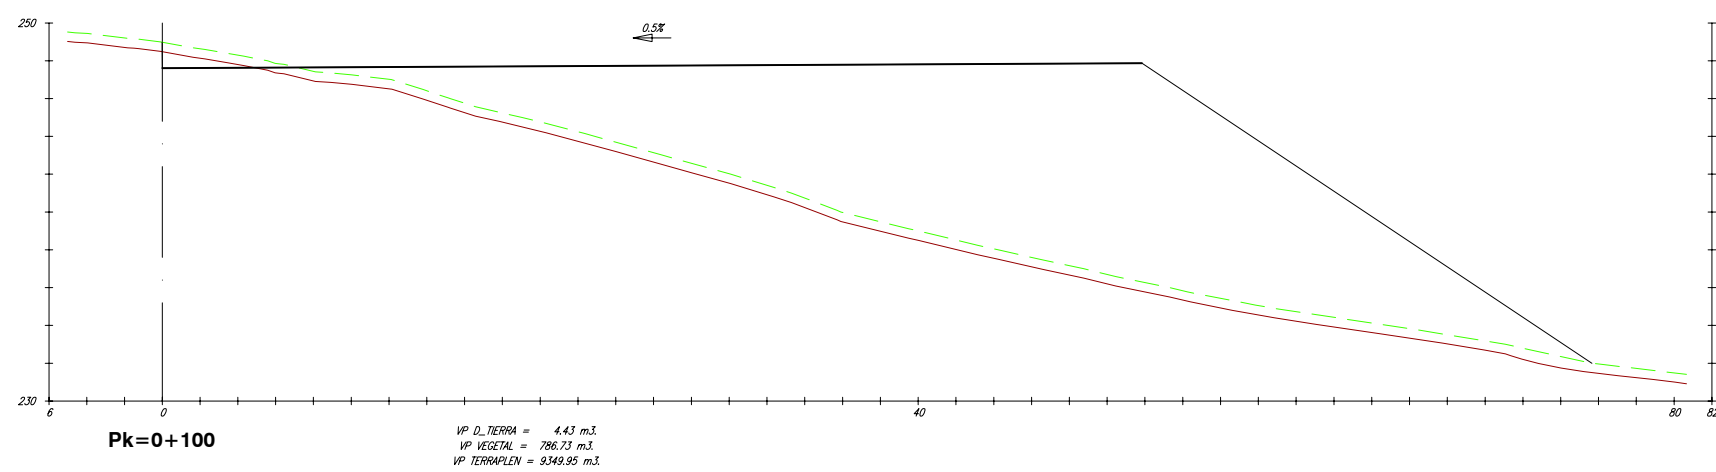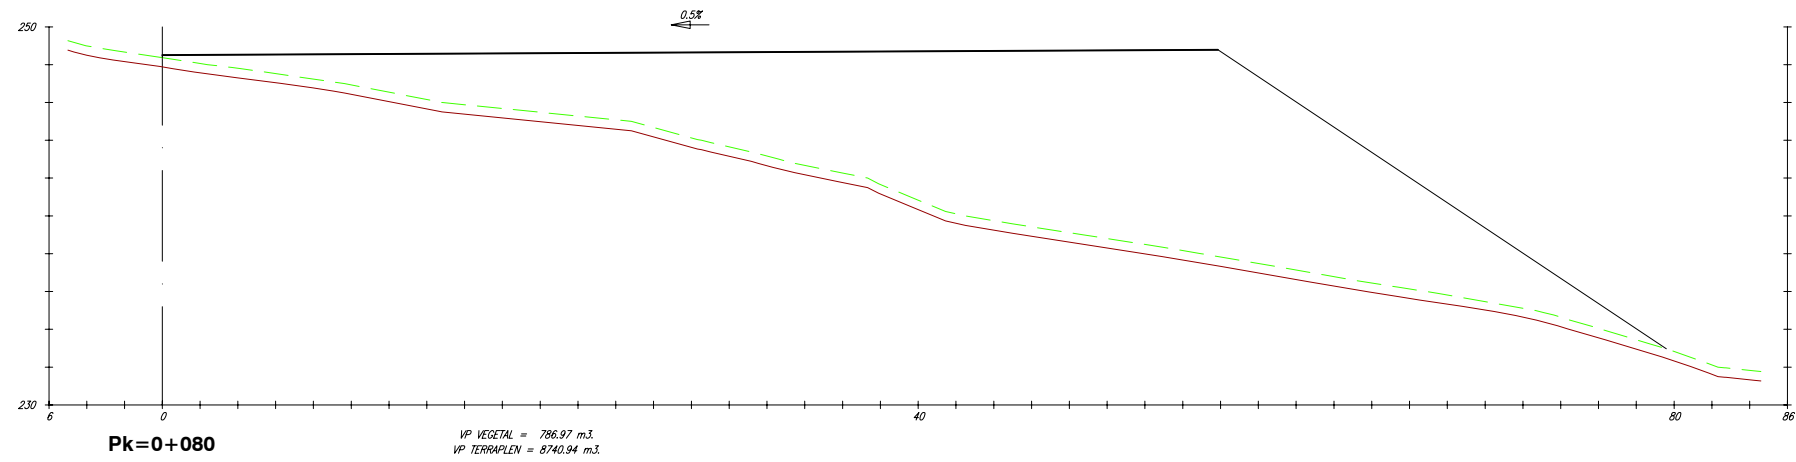

PERFÍS TRANSVERSAIS. EIXO 42

REV.	DATA	OBXECTO REVISION	REALIZADO	COMPROBADO


PROMOTOR: **Xestión do Solo de Galicia-Xestur, S.A.**
XESTUR

PROXECTO: **M.P. PROXECTO SECTORIAL DO POLÍGONO INDUSTRIAL DE A PASAXE** N.E.: 14.336


CONSULTOR: **idom** AUTORES DO PROXECTO: ALBERTO SÁNCHEZ MARTÍN, XAGÜIN BEIROA RAPOSO

TITULO DO PLANO: **PERFÍS TRANSVERSAIS PARCELAS EIXO 42** ESCALA: EH: 1/400, EV: 1/400, DATA: SETEMBRO 2.015







Nº PLANO: 2.8 FOLLA 19 DE 55

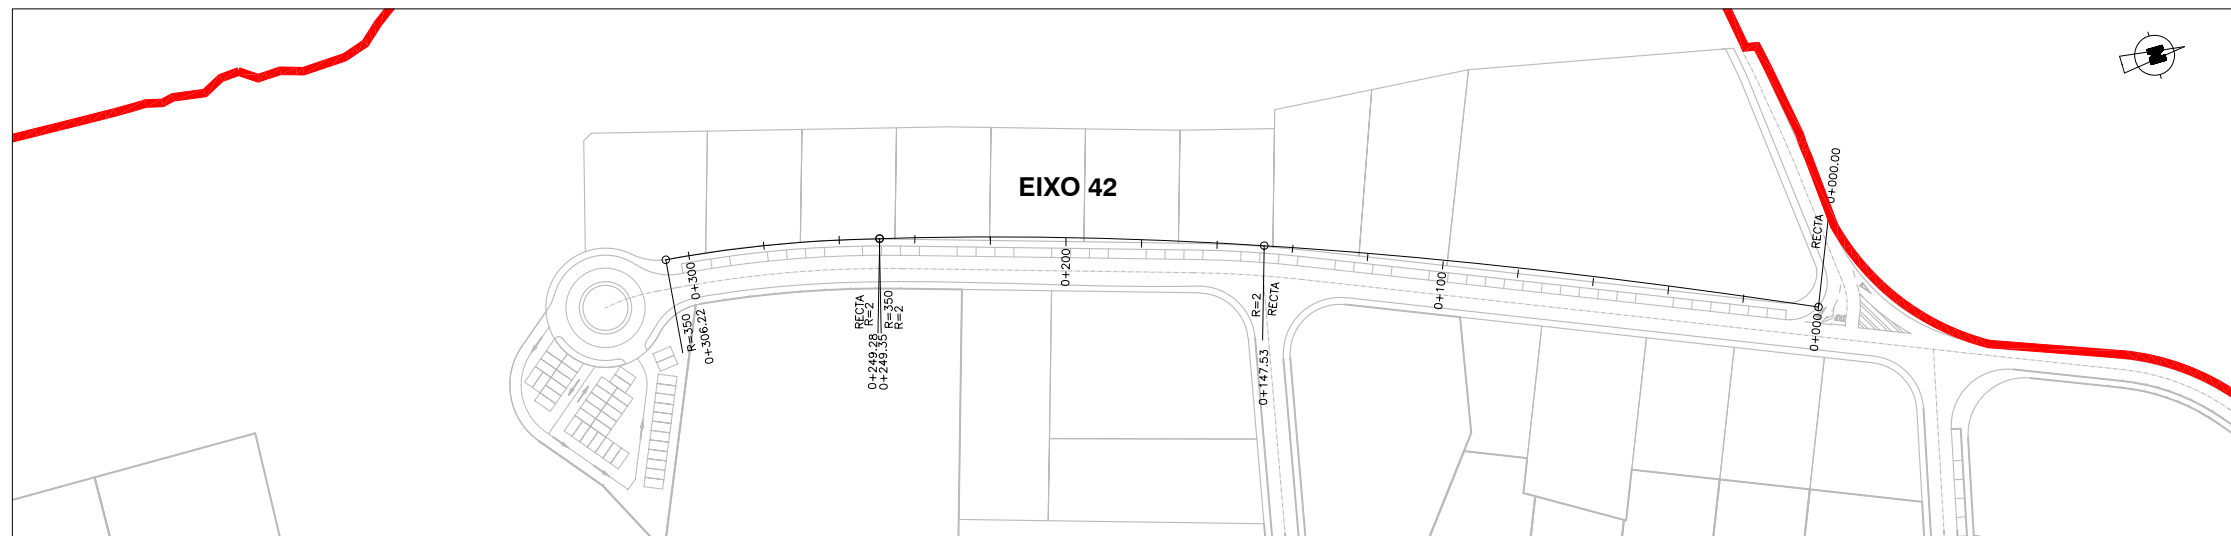

ESCALA: 1/2.000

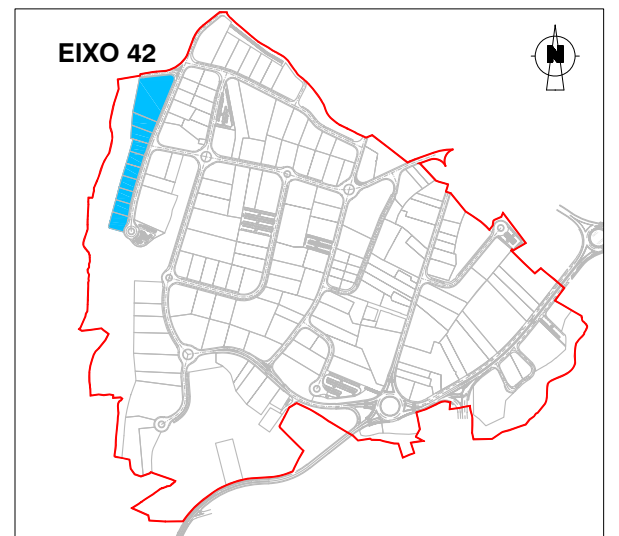

ESCALA: 1/15.000

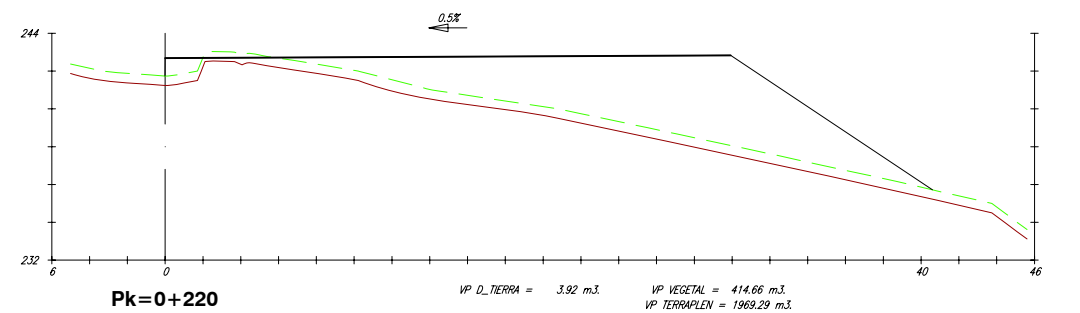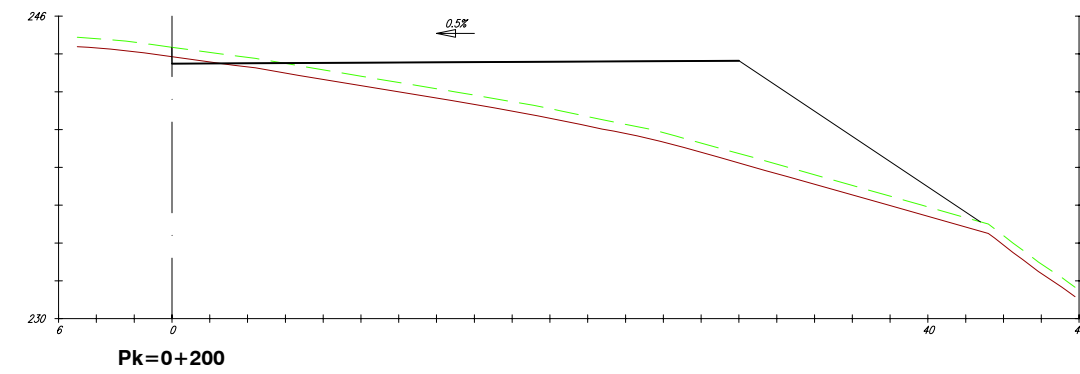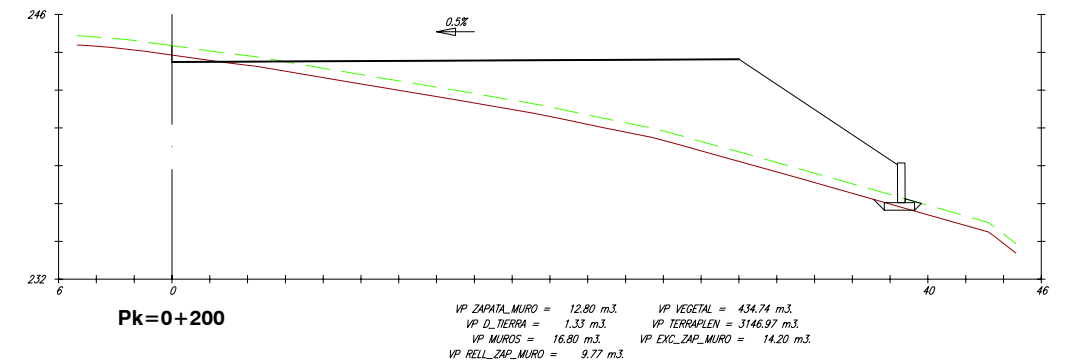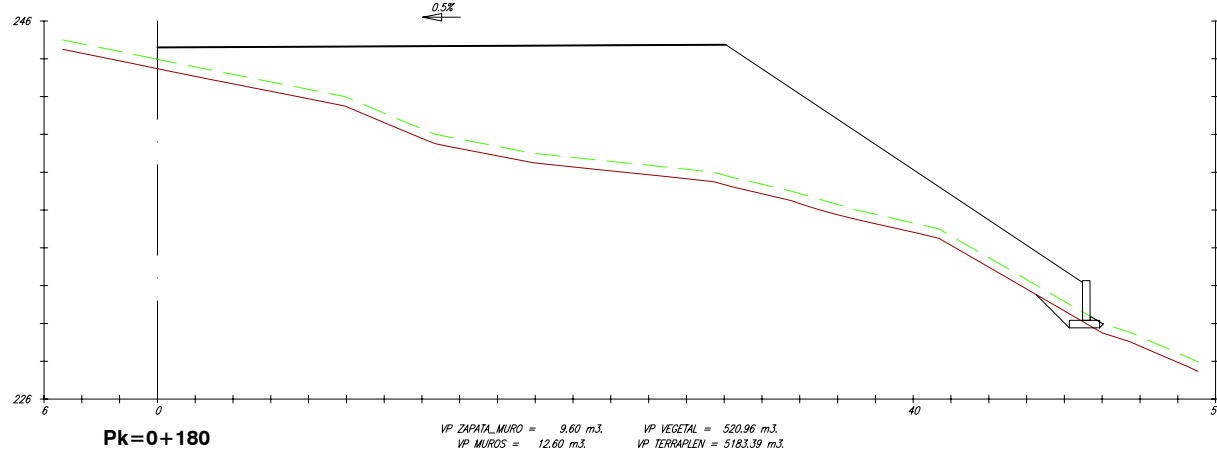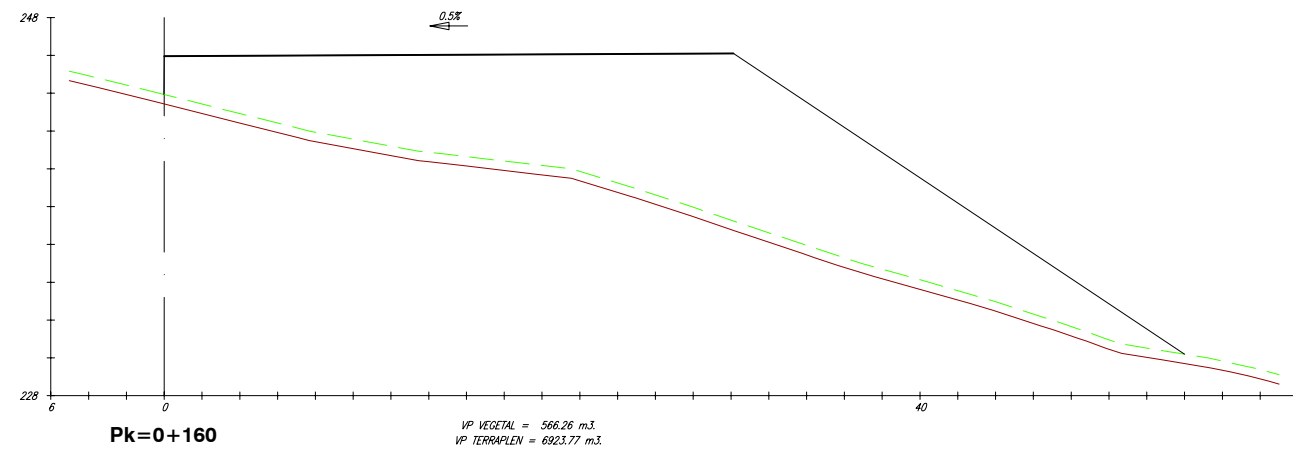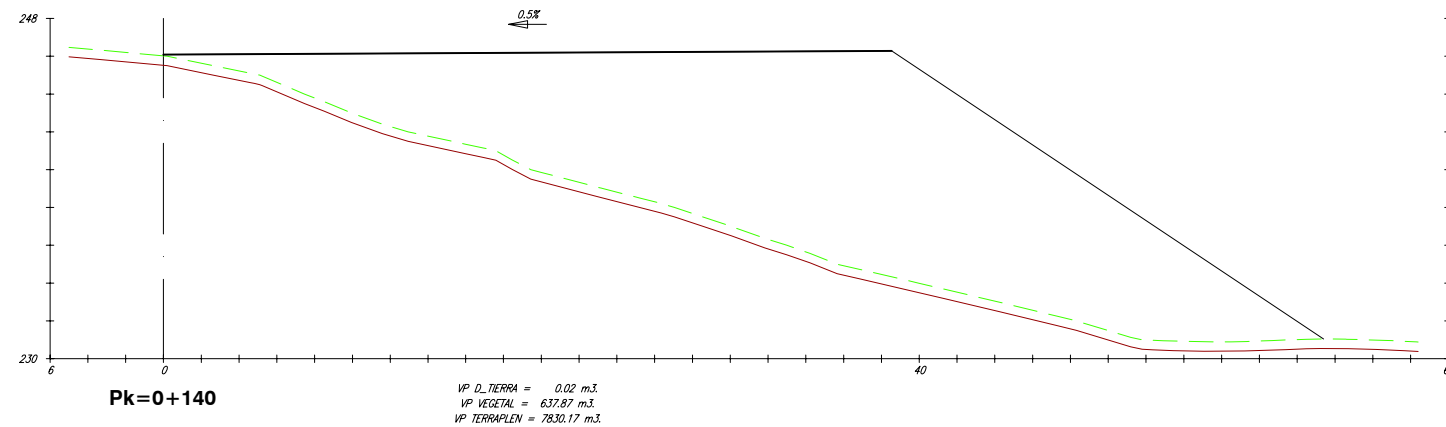

PERFIS TRANSVERSAIS. EIXO 42

REV.	DATA	OBXECTO REVISION	REALIZADO	COMPROBADO

PROMOTOR: **Xestión do Solo de Galicia-Xestur, S.A.**

PROXECTO: **M.P. PROXECTO SECTORIAL DO POLIGONO INDUSTRIAL DE A PASAXE** N.E.: 14.336

CONSULTOR: **idom**

AUTORES DO PROXECTO:
 ALBERTO SANCHEZ MARTIN
 XAGUIN BEIROA RAPOSO


TITULO DO PLANO: **PERFIS TRANSVERSAIS PARCELAS EIXO 42**

ESCALA: EH: 1/400
 EV: 1/400


DATA: **SETEMBRO 2.015**

Nº PLANO: 2.8




FOLLA 20 DE 55

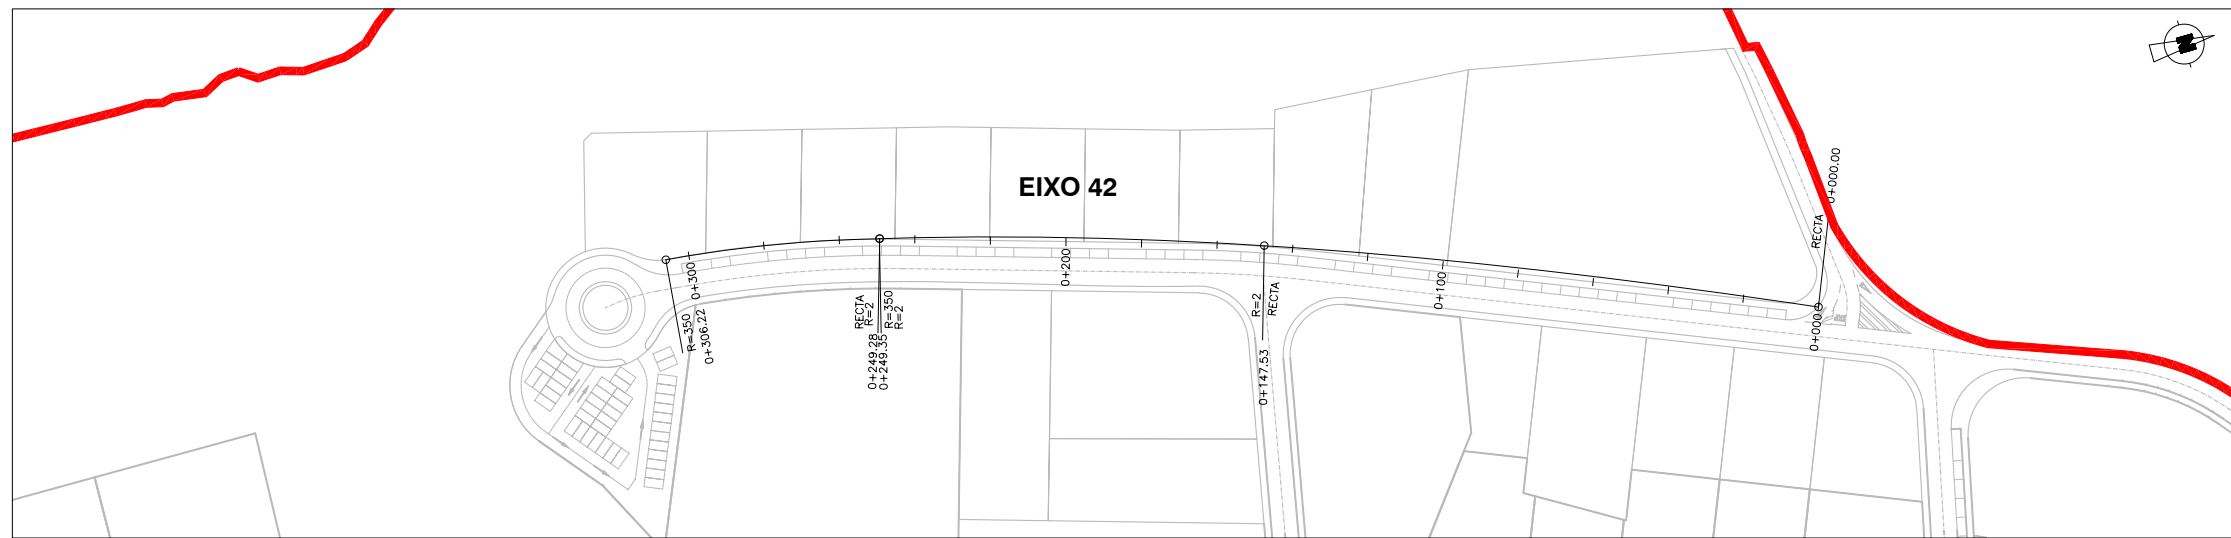

ESCALA: 1/2.000

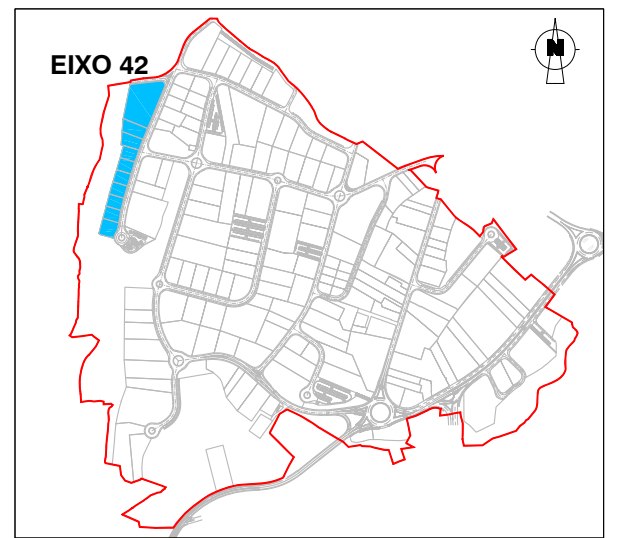


ESCALA: 1/15.000

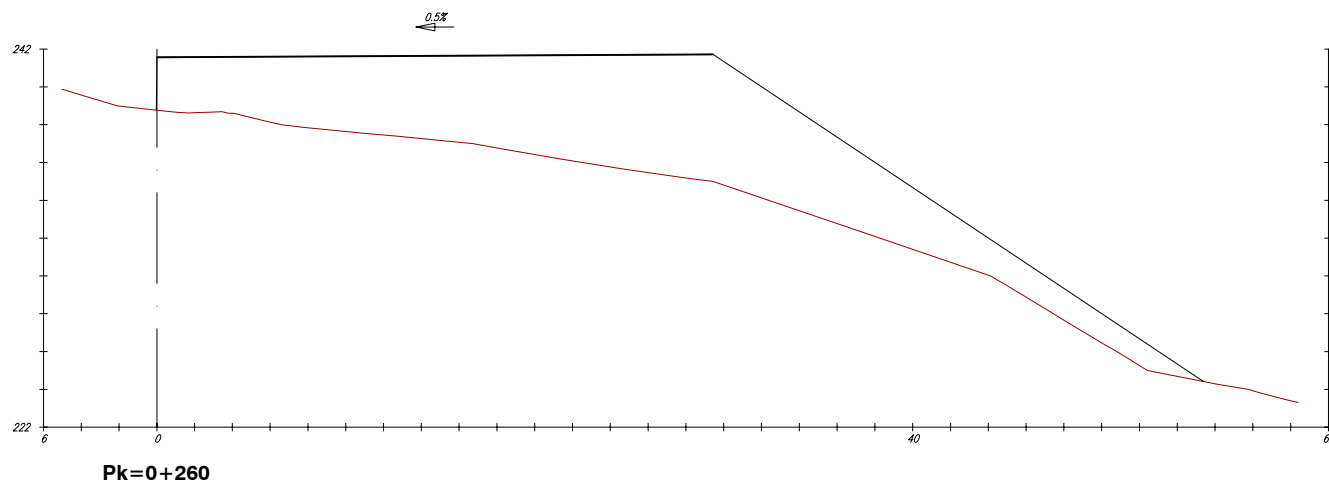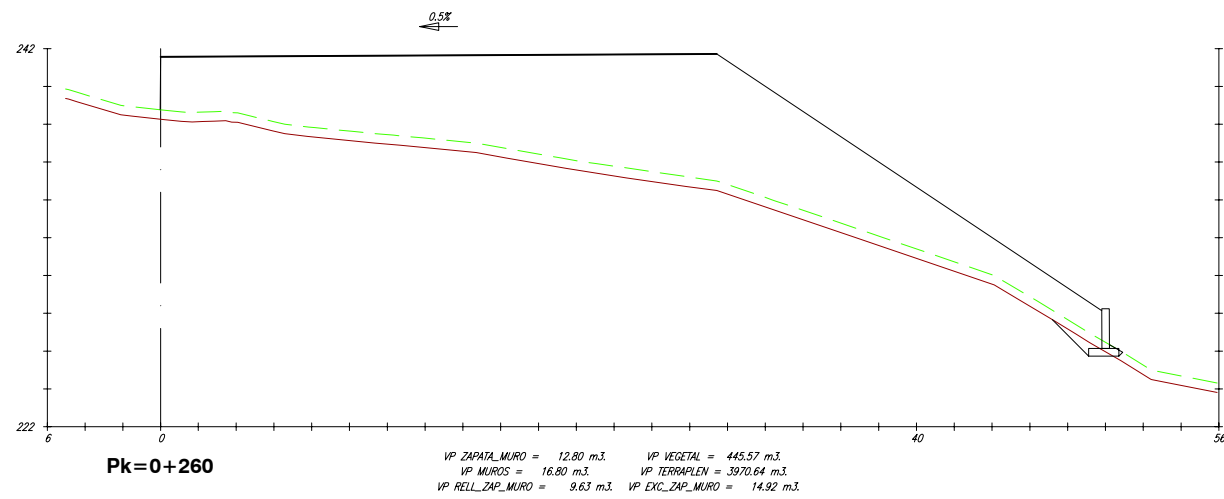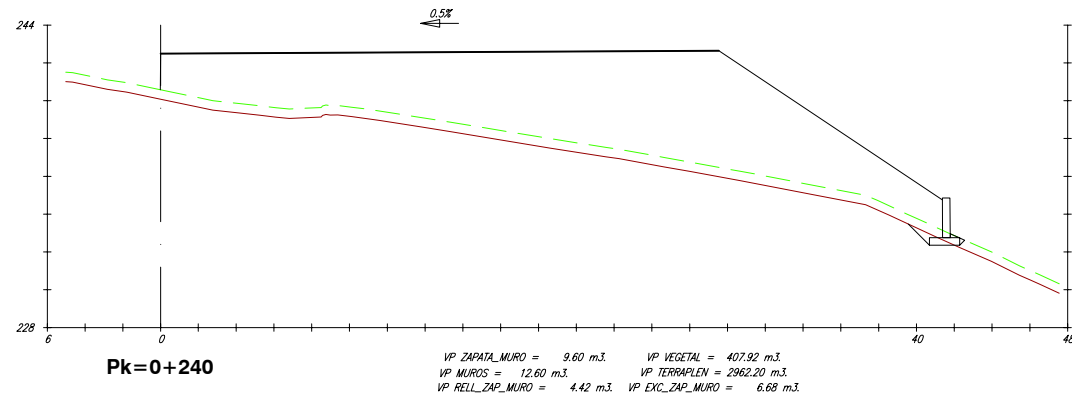


▼ PERFÍS TRANSVERSAIS. EIXO 42


REV.	DATA	OBXECTO REVISION	REALIZADO	COMPROBADO
PROMOTOR: Xestión do Solo de Galicia-Xestur, S.A. N.E.: 14.336				
PROXECTO: M.P. PROXECTO SECTORIAL DO POLÍGONO INDUSTRIAL DE A PASAXE				
CONSULTOR:		AUTORES DO PROXECTO: ALBERTO SÁNCHEZ MARTÍN XAGÜÍN BEIROA RAPOSO		
TÍTULO DO PLANO: PERFÍS TRANSVERSAIS PARCELAS EIXO 42		ESCALA: EH: 1/400 EV: 1/400	DATA: SETEMBRO 2.015	
N° PLANO: 2.8		FOLLA 21 DE 55		

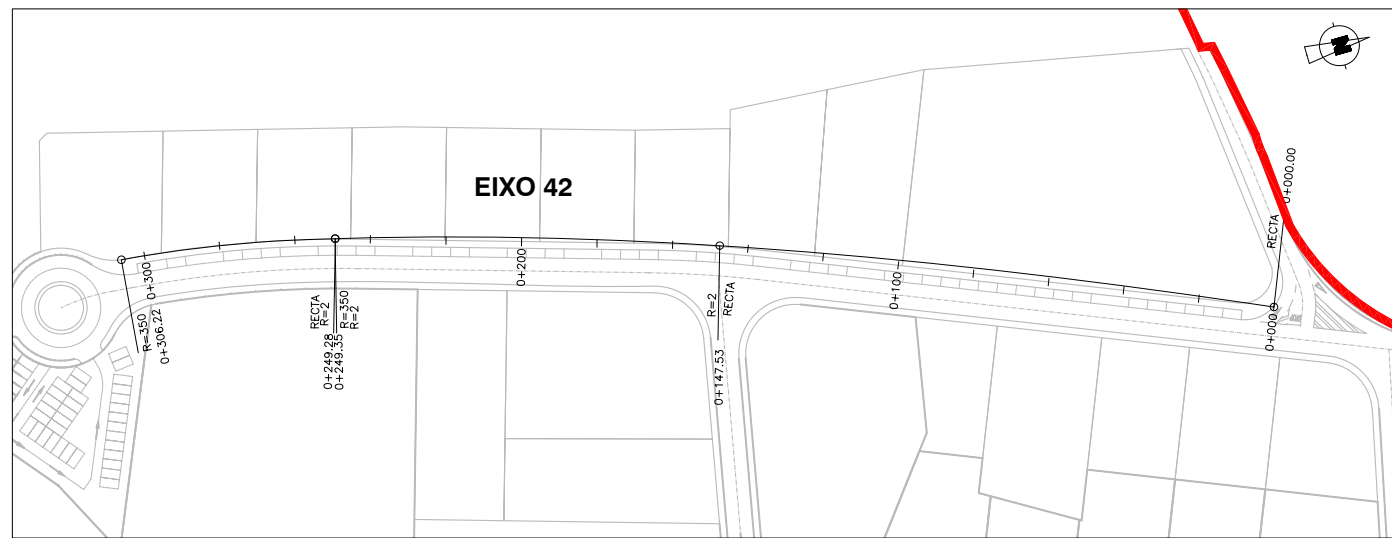


ESCALA: 1/2.000

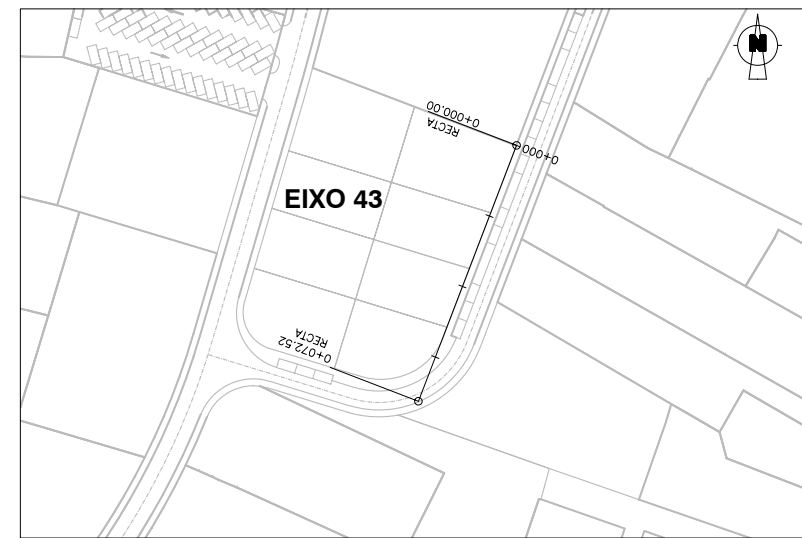


ESCALA: 1/2.000

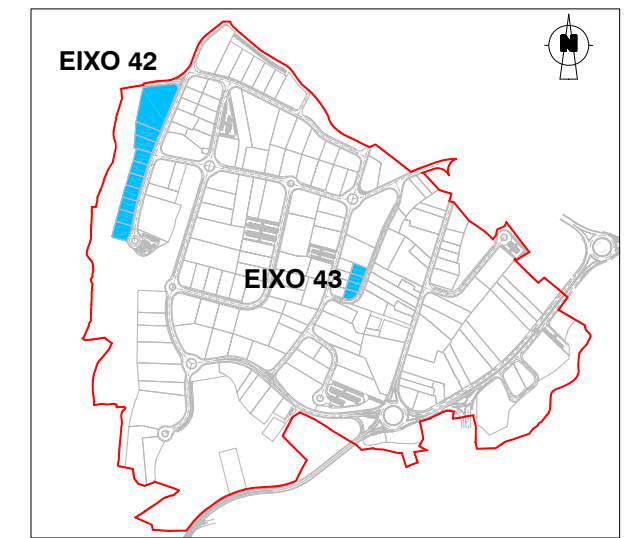


ESCALA: 1/15.000

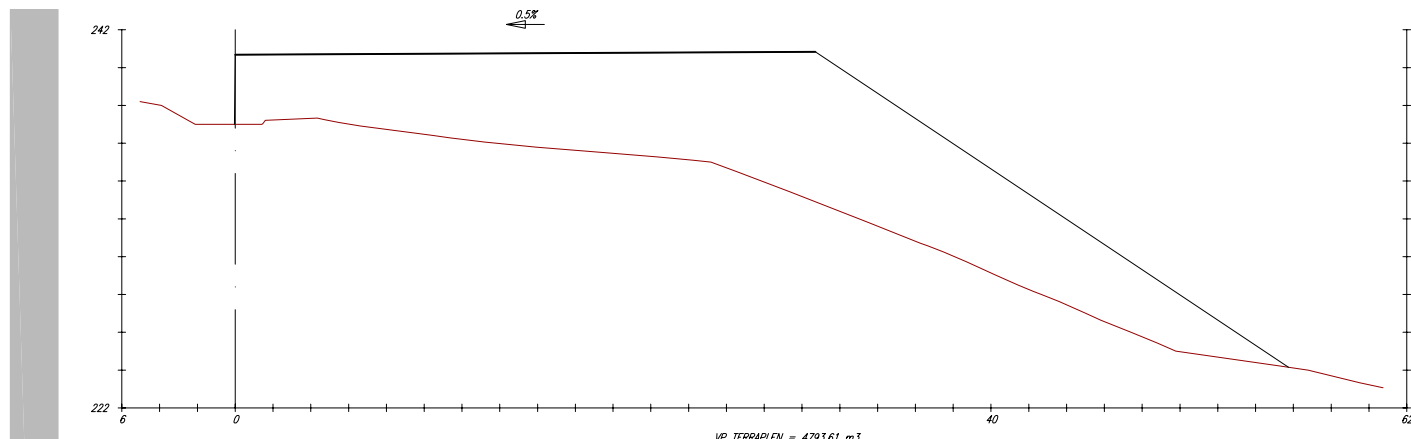

Pk=0+280

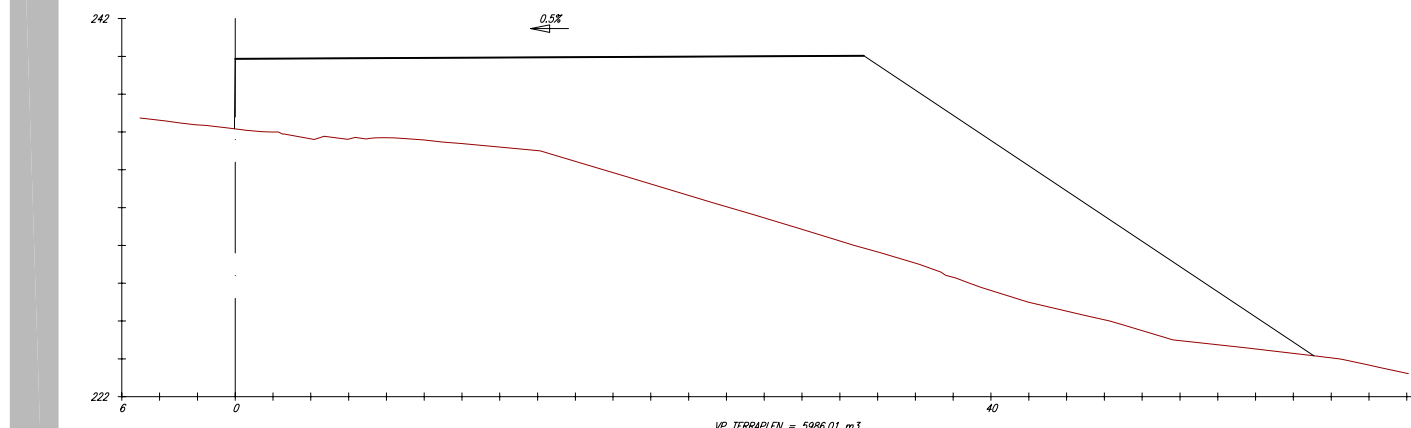


Pk=0+300

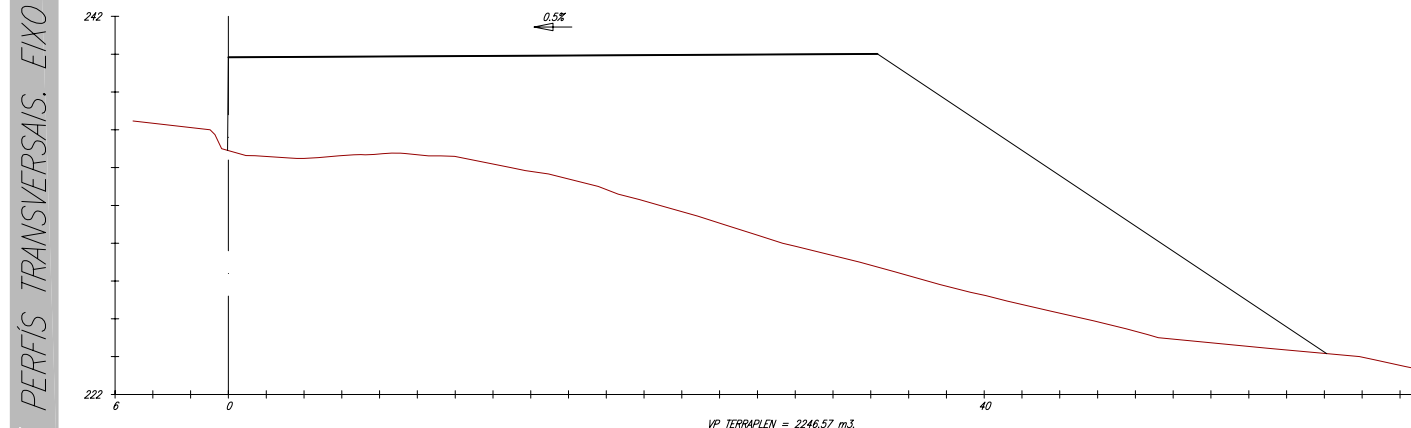

Pk=0+306.218

PERFIS TRANSVERSAIS. EIXO 42

PERFIS TRANSVERSAIS. EIXO 43

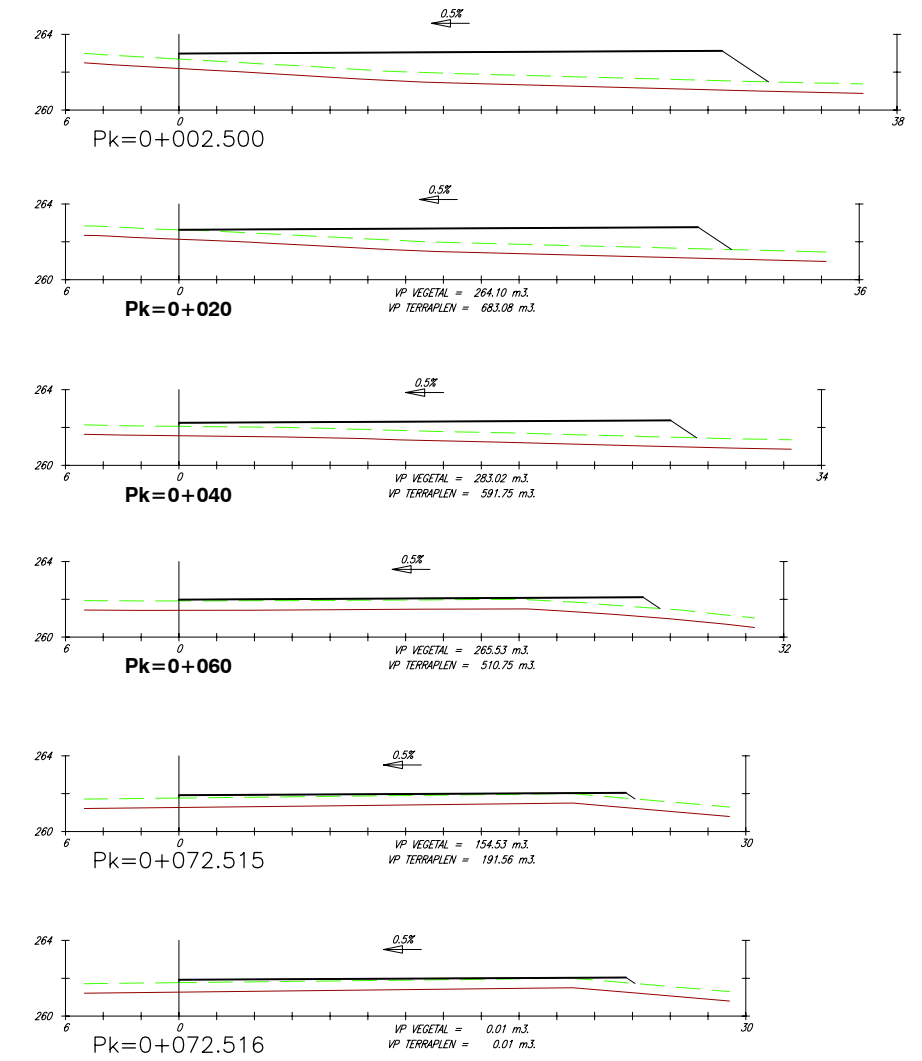

REV.	DATA	OBXECTO REVISION	REALIZADO	COMPROBADO


PROMOTOR: **Xestión do Solo de Galicia-Xestur, S.A.**
XESTUR

PROXECTO: **M.P. PROXECTO SECTORIAL DO POLIGONO INDUSTRIAL DE A PASAXE**
 N.E.: 14.336


CONSULTOR: **idom** AUTORES DO PROXECTO: **ALBERTO SANCHEZ MARTIN** **ZAGUIN BEIROA RAPOSO**

TITULO DO PLANO: **PERFIS TRANSVERSAIS PARCELAS EIXOS 42-43** ESCALA: **EH: 1/400** **EV: 1/400** DATA: **SETEMBRO 2.015**






Nº PLANO: **2.8** FOLLA **22** DE **55**

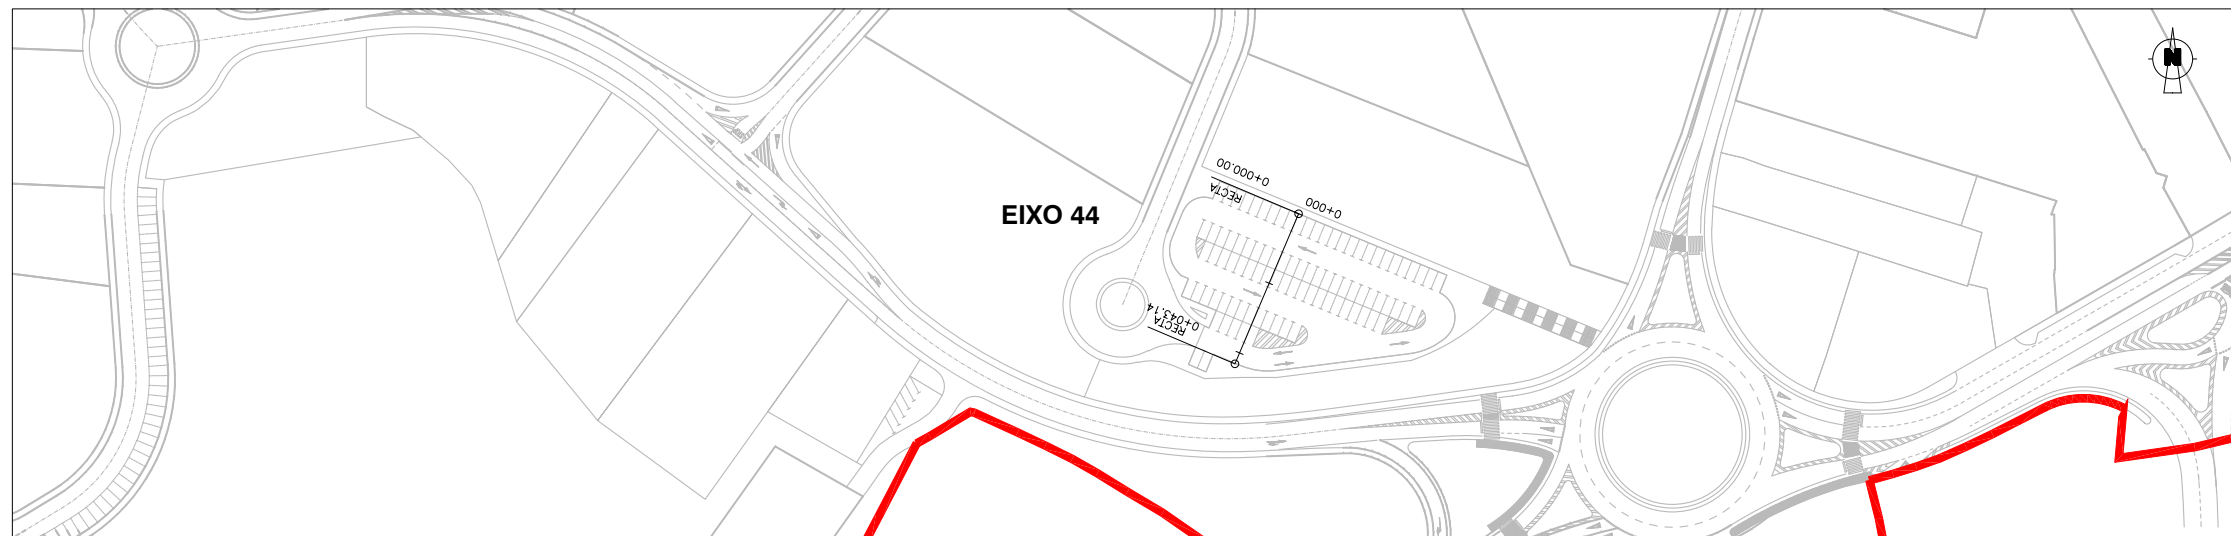

ESCALA: 1/2.000

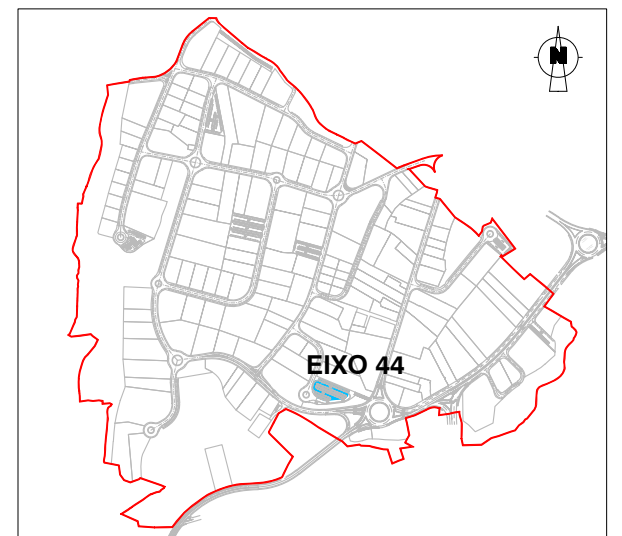


ESCALA: 1/15.000

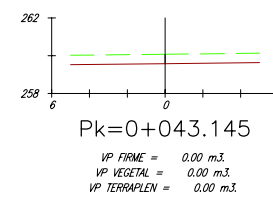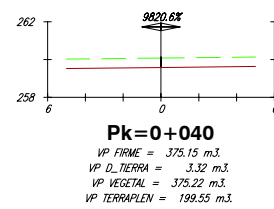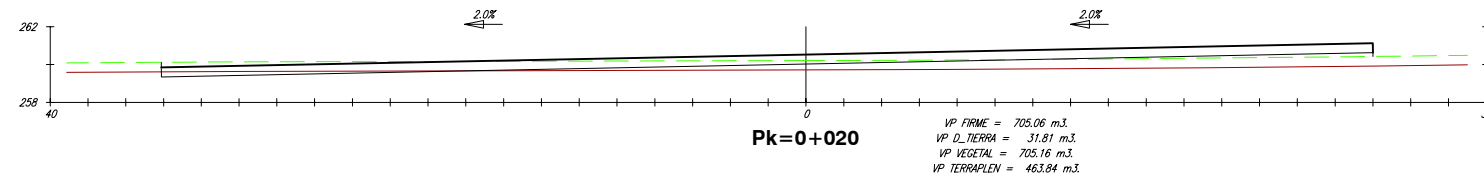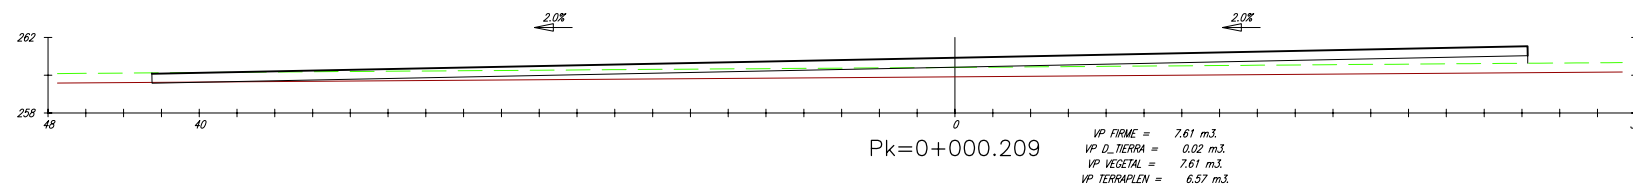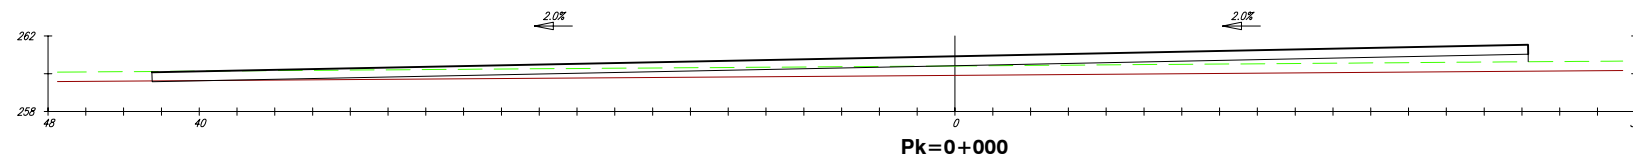


PERFIS TRANSVERSAIS. EIXO 44




REV.	DATA	OBXECTO	REVISION	REALIZADO	COMPROBADO
PROMOTOR: Xestión do Solo de Galicia-Xestur, S.A.					
PROXECTO: M.P. PROXECTO SECTORIAL DO POLÍGONO INDUSTRIAL DE A PASAXE					
CONSULTOR:					
TITULO DO PLANO: PERFIS TRANSVERSAIS PARCELAS EIXO 44			AUTORES DO PROXECTO: ALBERTO SÁNCHEZ MARTÍN XAGÚN BEIROA RAPOSO		
N° PLANO: 2.8			DATA: SETEMBRO 2.015		
ESCALA: EH: 1/400 EV: 1/400			FOLLA 23 DE 55		

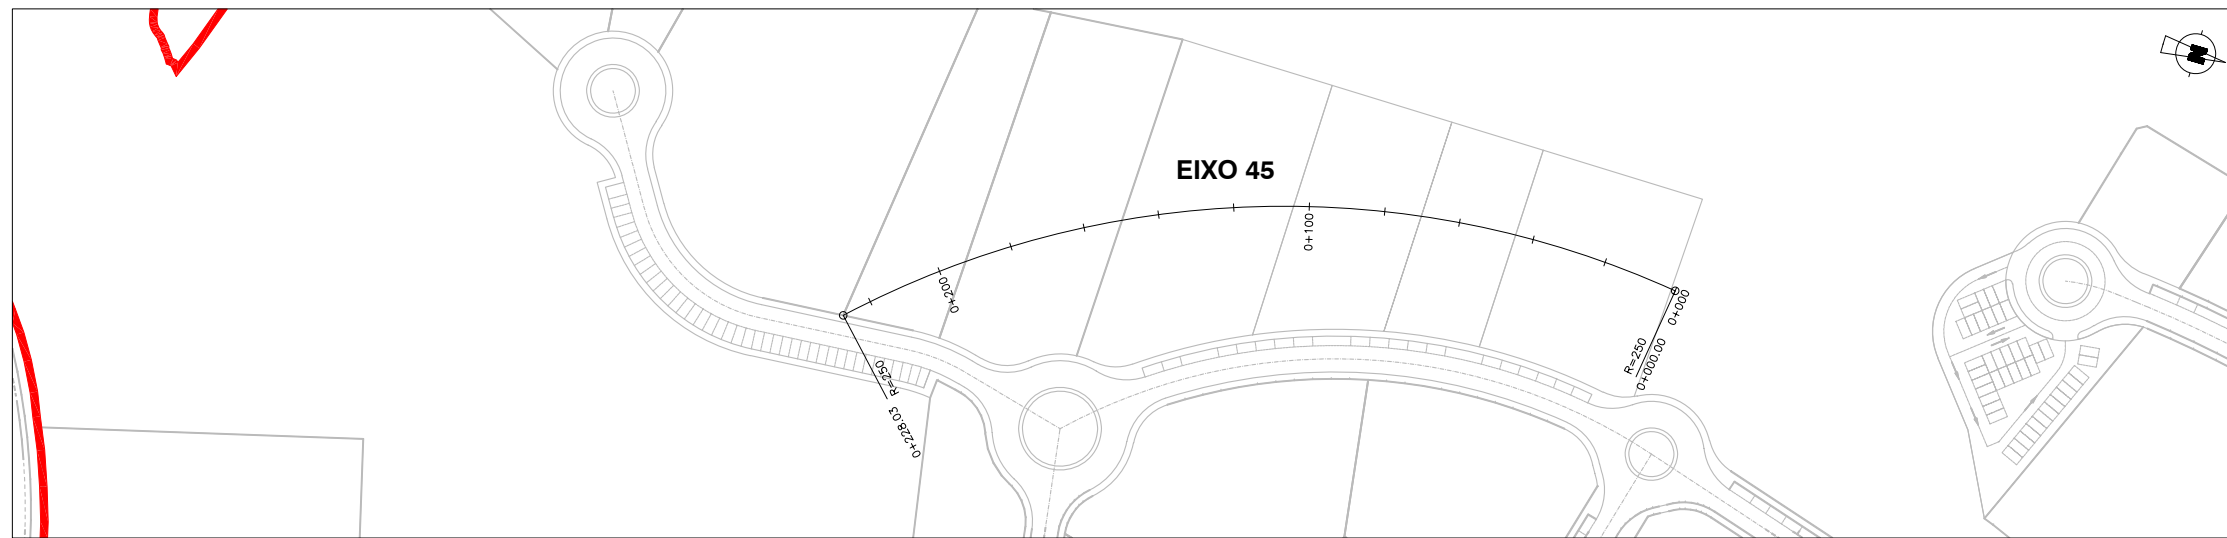

ESCALA: 1/2.000

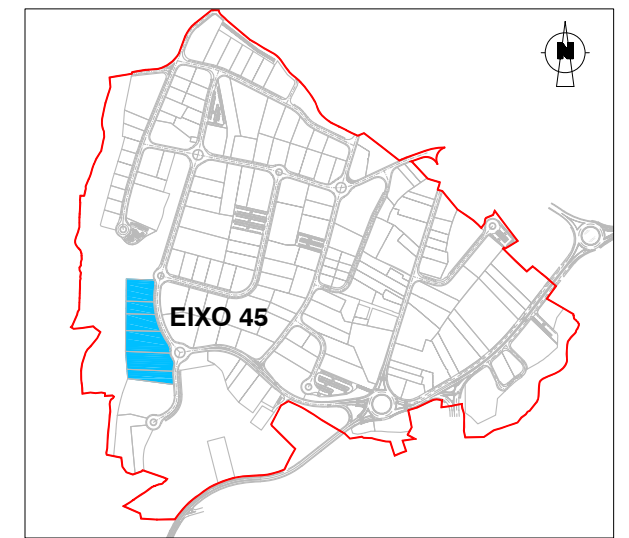


ESCALA: 1/15.000

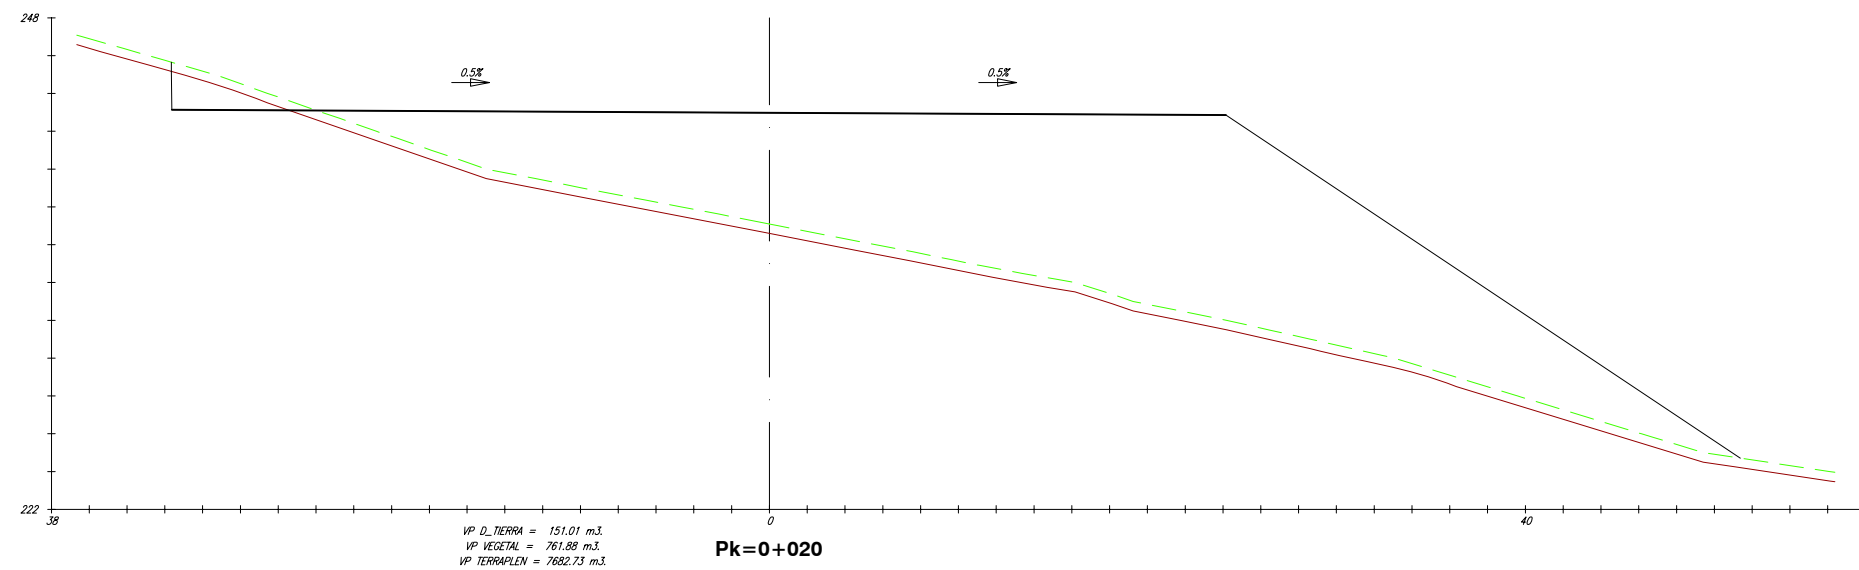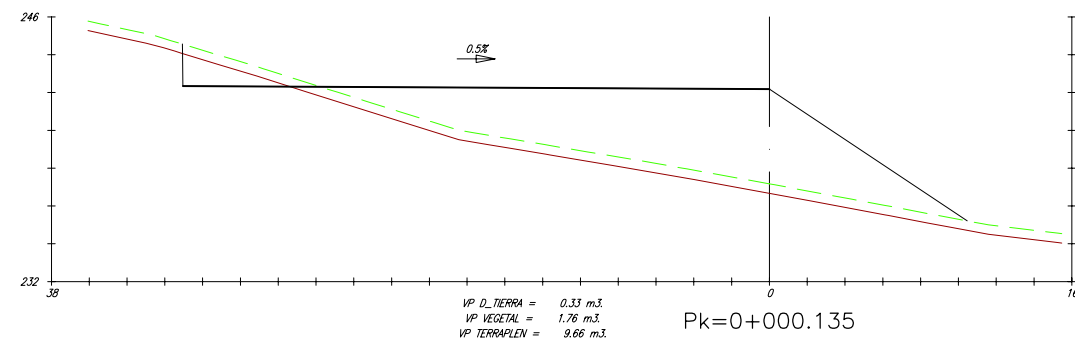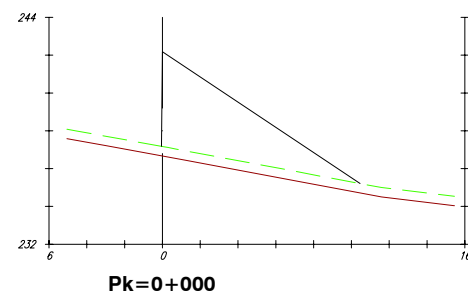


PERFÍS TRANSVERSAIS. EIXO 45



REV.	DATA	OBXECTO REVISION	REALIZADO	COMPROBADO
PROMOTOR: Xestión do Solo de Galicia-Xestur, S.A. N.E.: 14.336				
PROXECTO: M.P. PROXECTO SECTORIAL DO POLÍGONO INDUSTRIAL DE A PASAXE				
CONSULTOR:		AUTORES DO PROXECTO: ALBERTO SÁNCHEZ MARTÍN XAGÜIN BEIROA RAPOSO		
TITULO DO PLANO: PERFÍS TRANSVERSAIS PARCELAS EIXO 45		ESCALA: EH: 1/400 EV: 1/400	DATA: SETEMBRO 2.015	
N° PLANO: 2.8		FOLLA 24 DE 55		

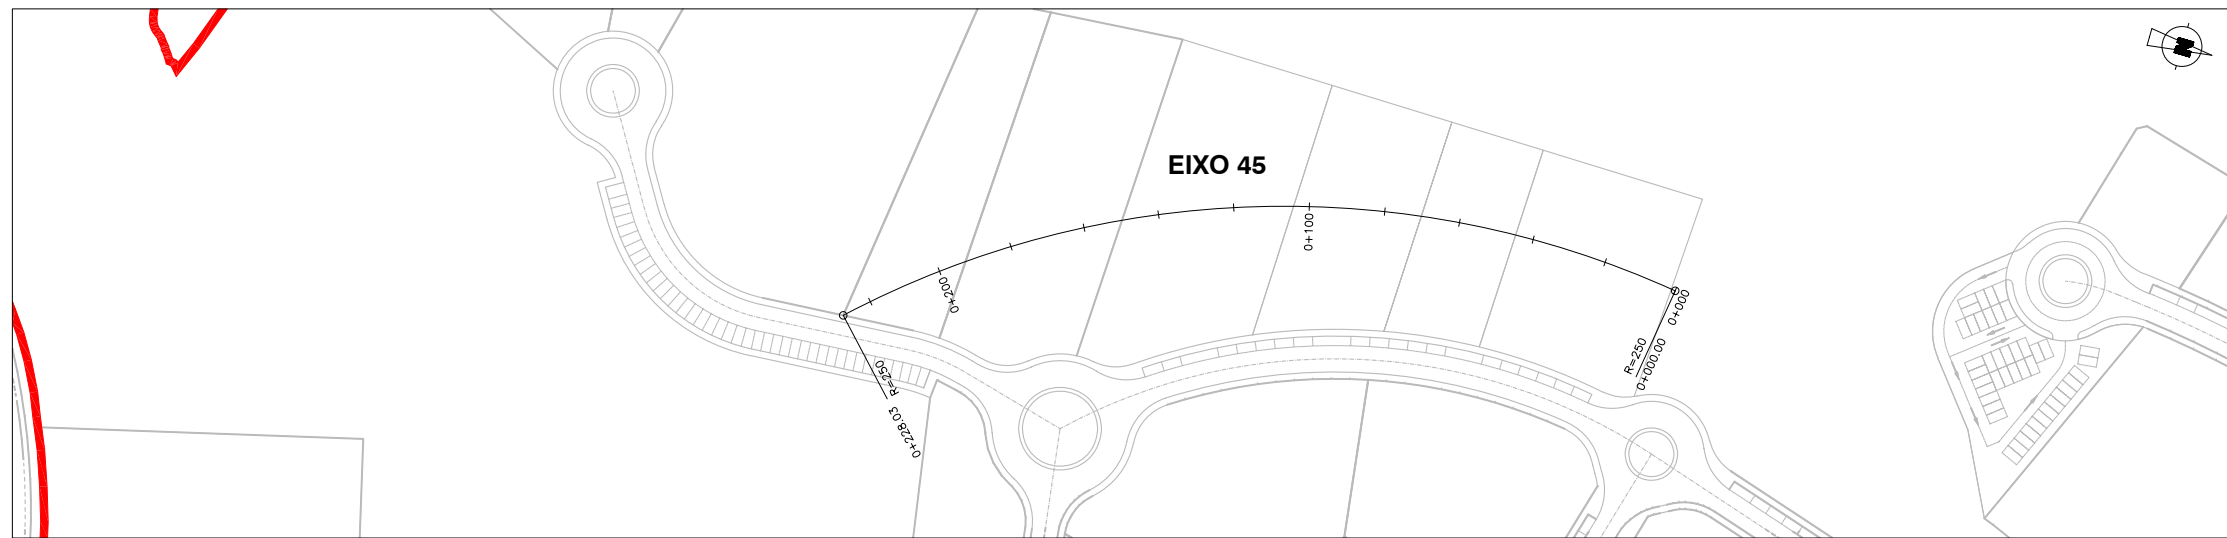

ESCALA: 1/2.000

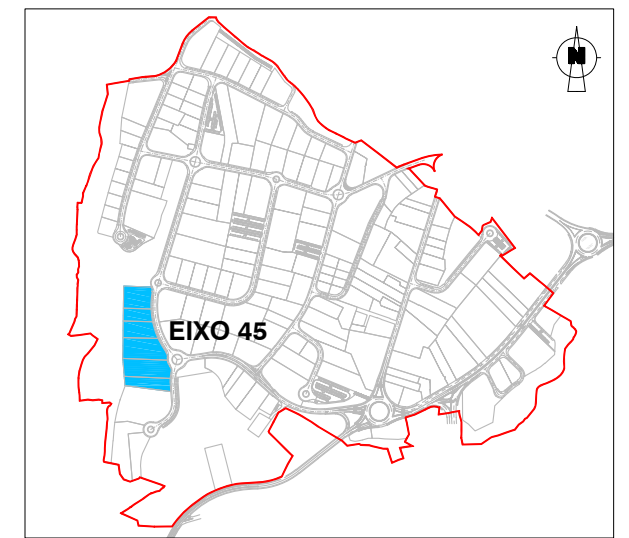

ESCALA: 1/15.000

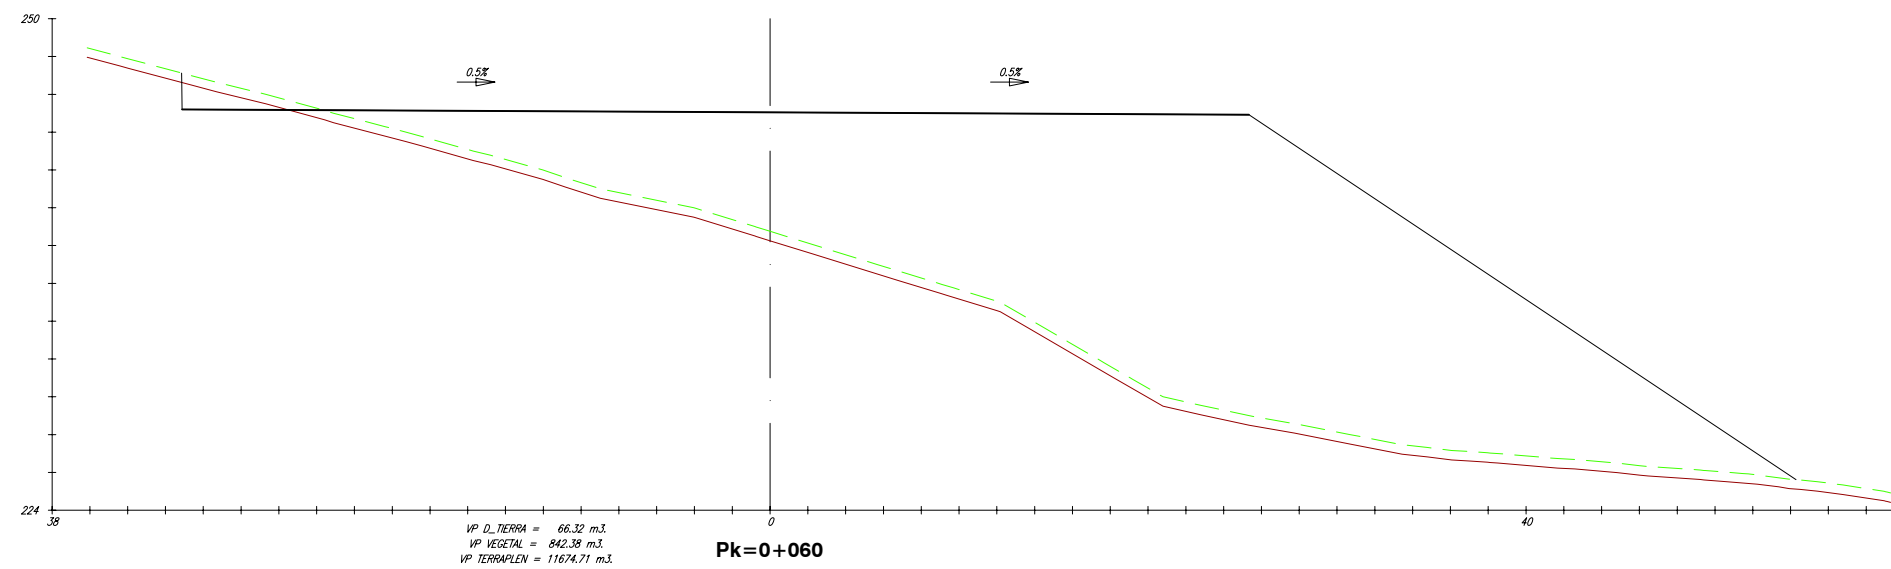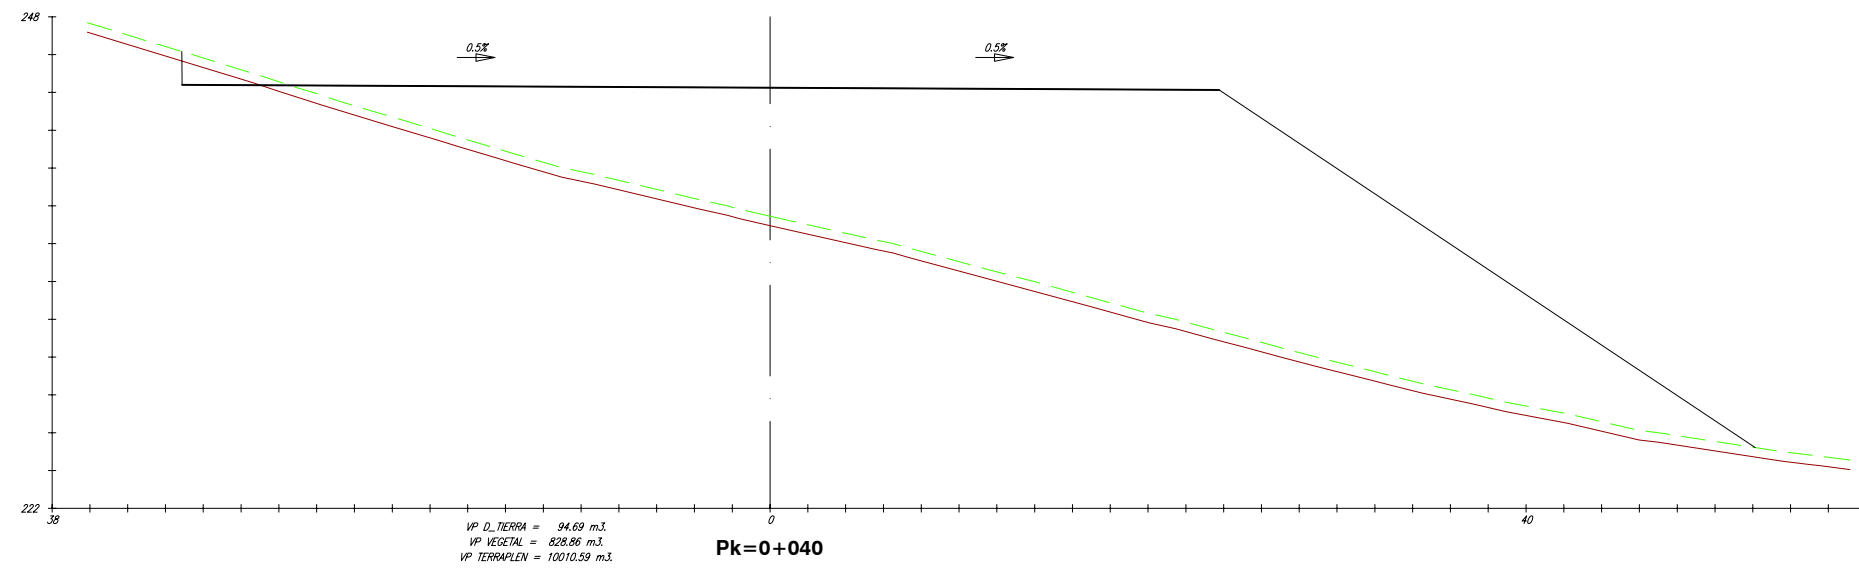


PERFÍS TRANSVERSAIS. EIXO 45



REV.	DATA	OBXECTO REVISION	REALIZADO	COMPROBADO
PROMOTOR: Xestión do Solo de Galicia-Xestur, S.A.				
PROXECTO: M.P. PROXECTO SECTORIAL DO POLÍGONO INDUSTRIAL DE A PASAXE				
CONSULTOR:		AUTORES DO PROXECTO: ALBERTO SÁNCHEZ MARTÍN XAGÜÍN BEIROA RAPOSO		
TÍTULO DO PLANO: PERFÍS TRANSVERSAIS PARCELAS EIXO 45		ESCALA: EH: 1/400 EV: 1/400	DATA: SETEMBRO 2.015	
N° PLANO: 2.8		FOLLA 25 DE 55		



ESCALA: 1/2.000

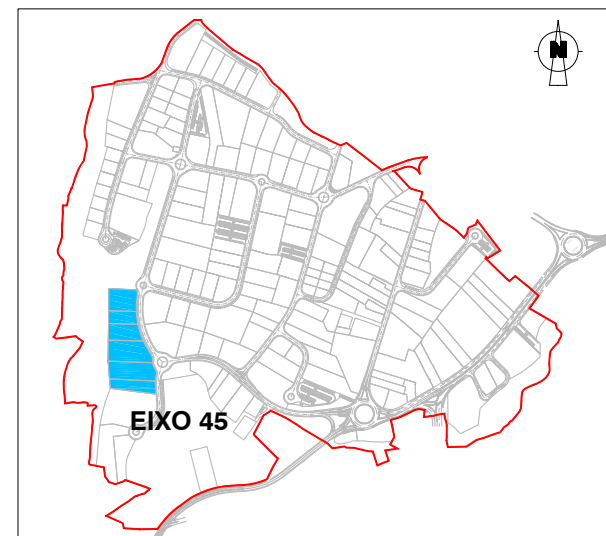

ESCALA: 1/15.000

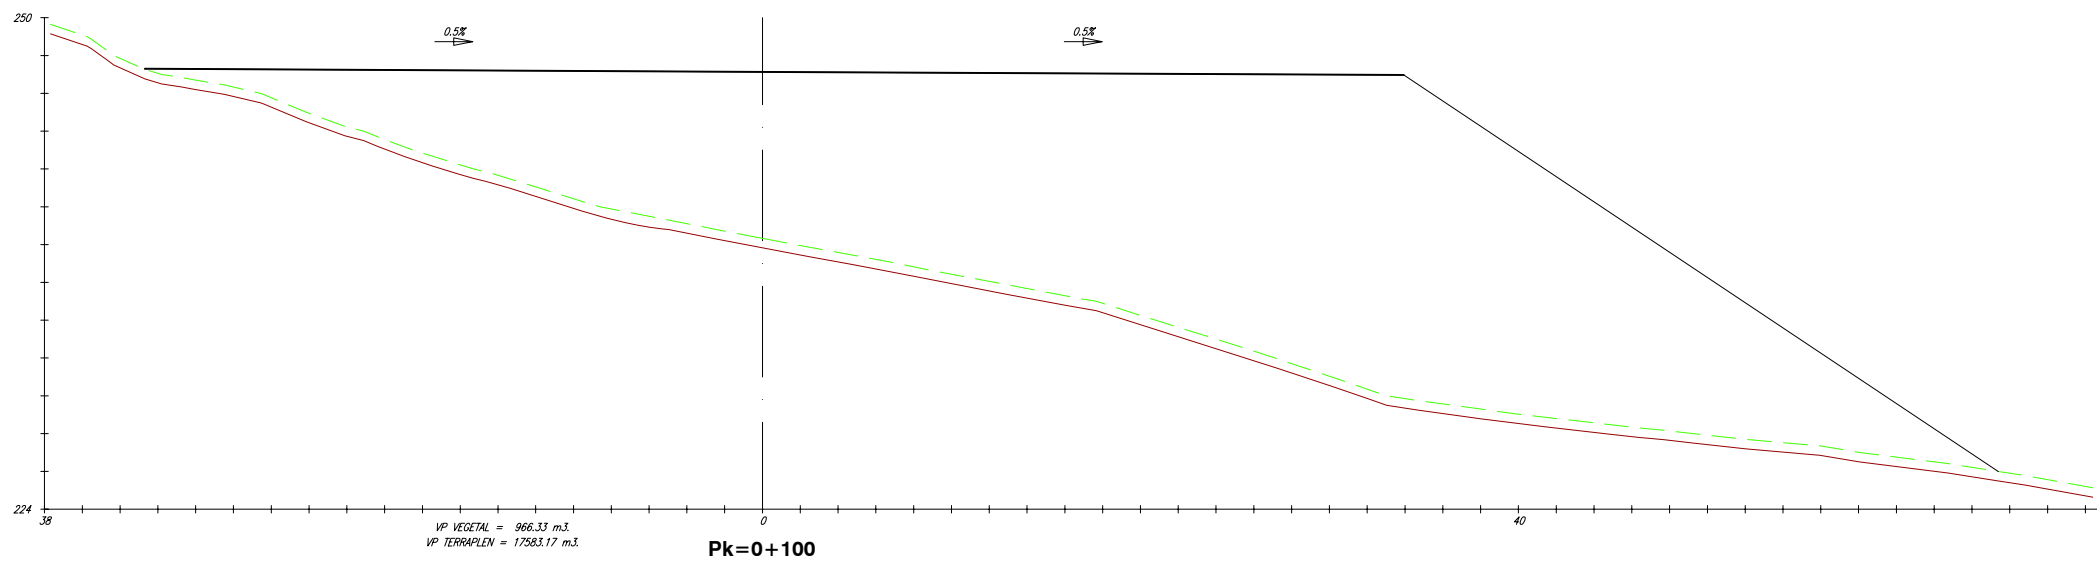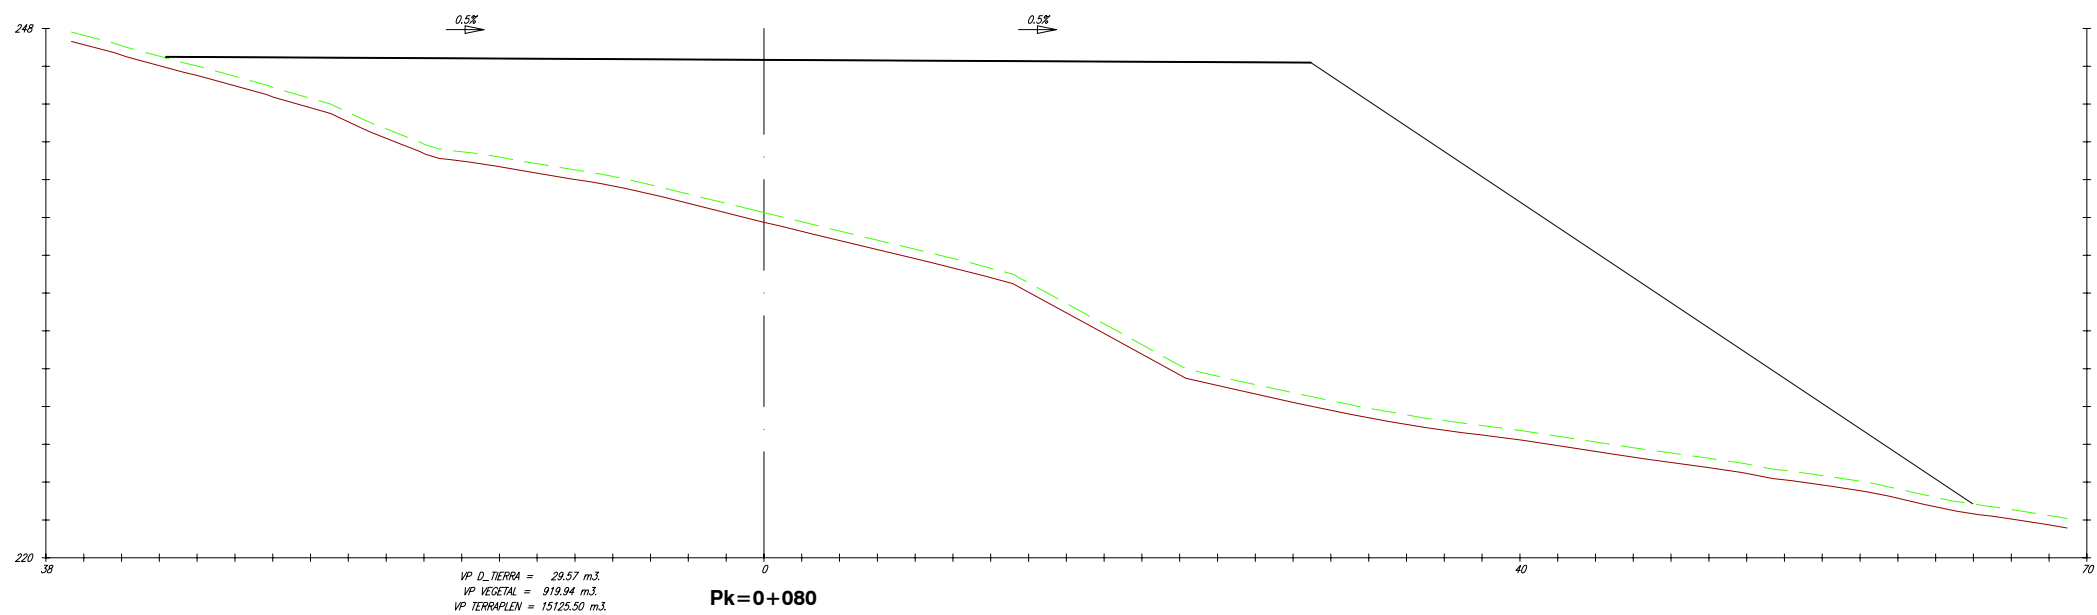

PERFÍS TRANSVERSAIS. EIXO 45

REV.	DATA	OBXECTO REVISION	REALIZADO	COMPROBADO





PROMOTOR: **XESTUR** Xestión do Solo de Galicia-Xestur, S.A.

PROXECTO: M.P. PROXECTO SECTORIAL DO POLÍGONO INDUSTRIAL DE A PASAXE N.E.: 14.336

CONSULTOR: **idom** AUTORES DO PROXECTO: ALBERTO SÁNCHEZ MARTÍN, XAGÜIN BEIROA RAPOSO


TITULO DO PLANO: PERFÍS TRANSVERSAIS PARCELAS EIXO 45 ESCALA: EH: 1/400, EV: 1/400 DATA: SETEMBRO 2.015

Nº PLANO: 2.8 FOLLA 26 DE 55

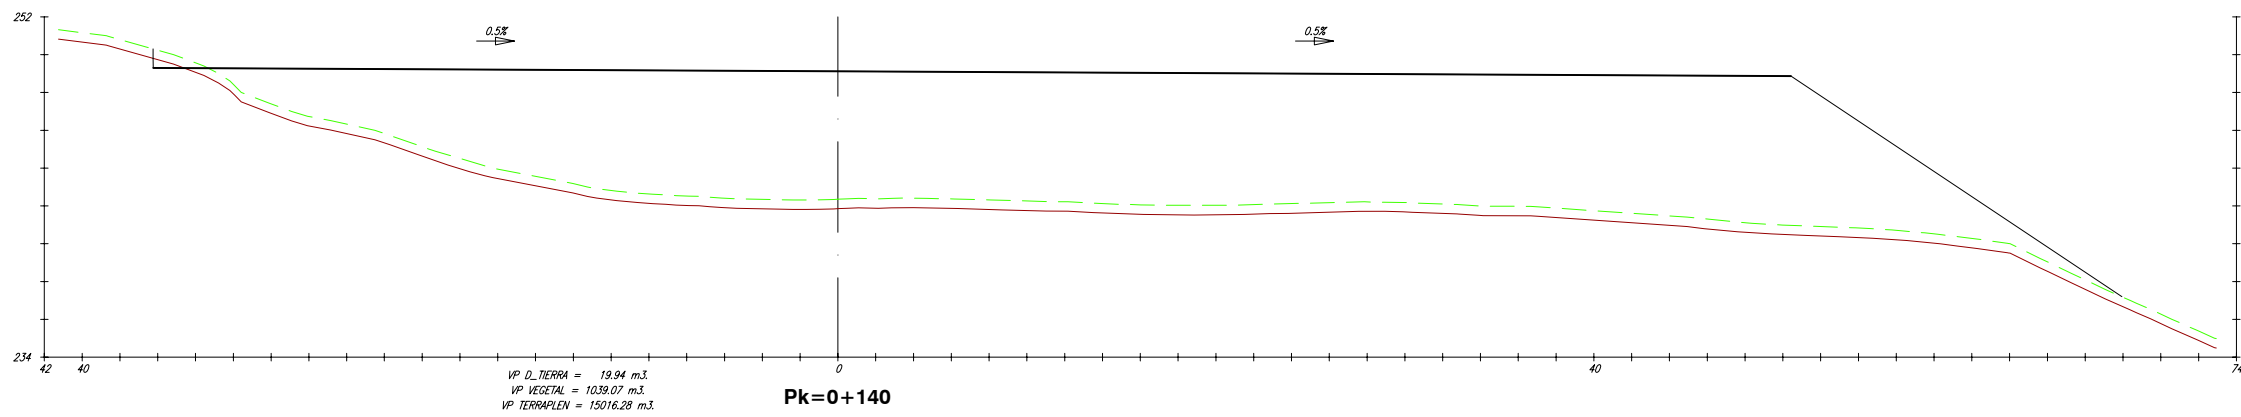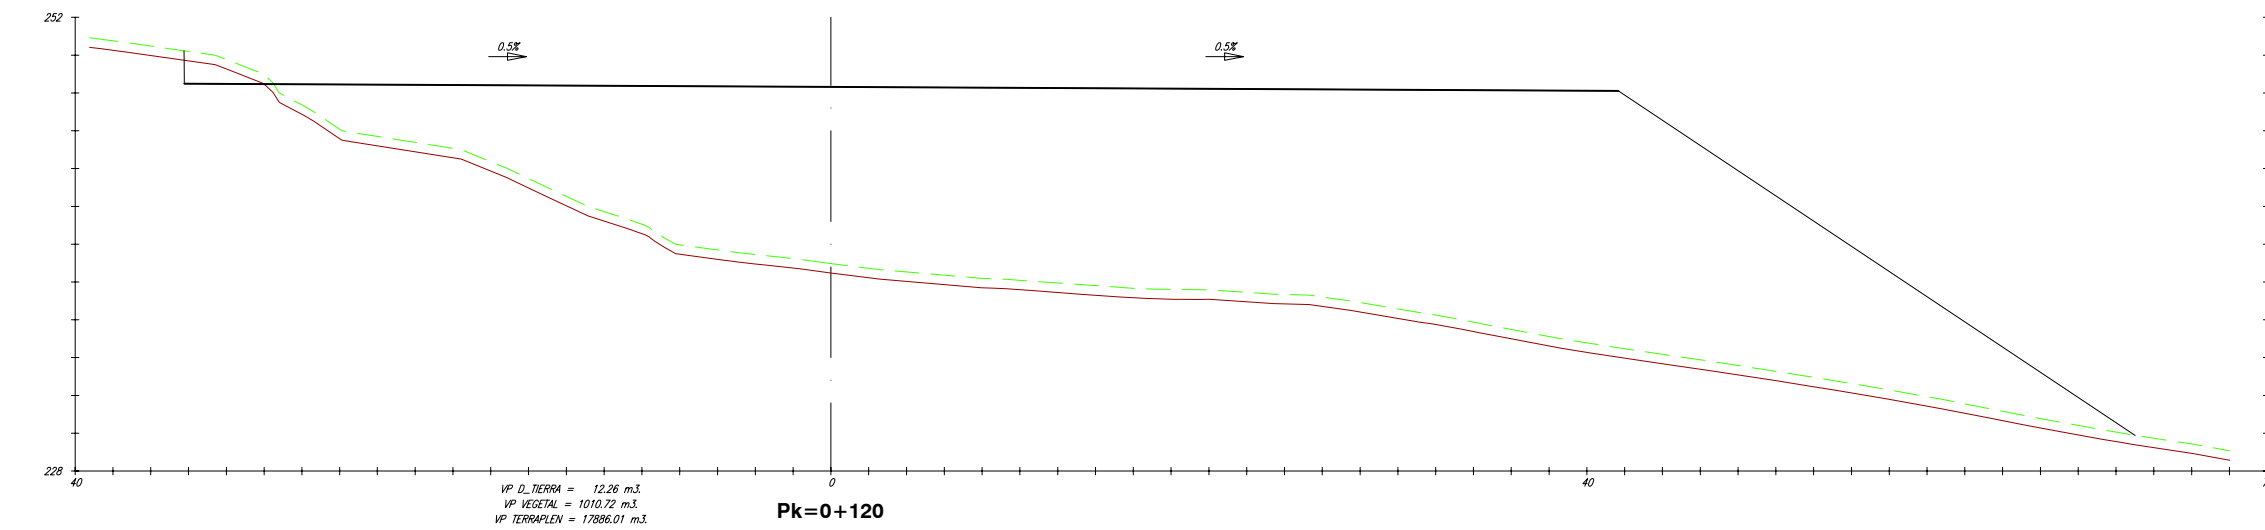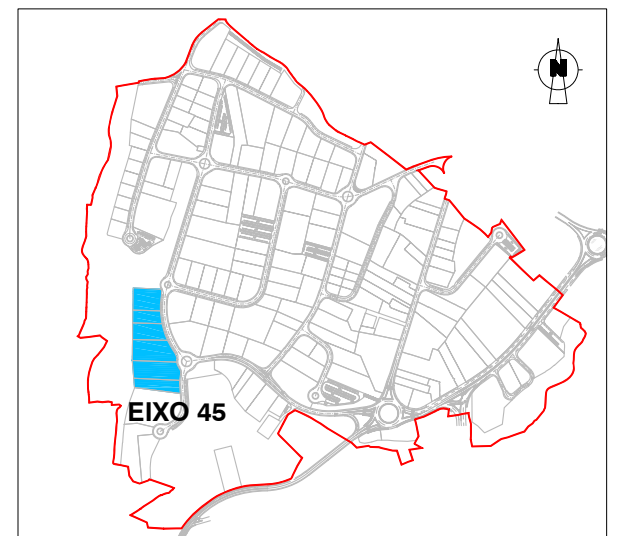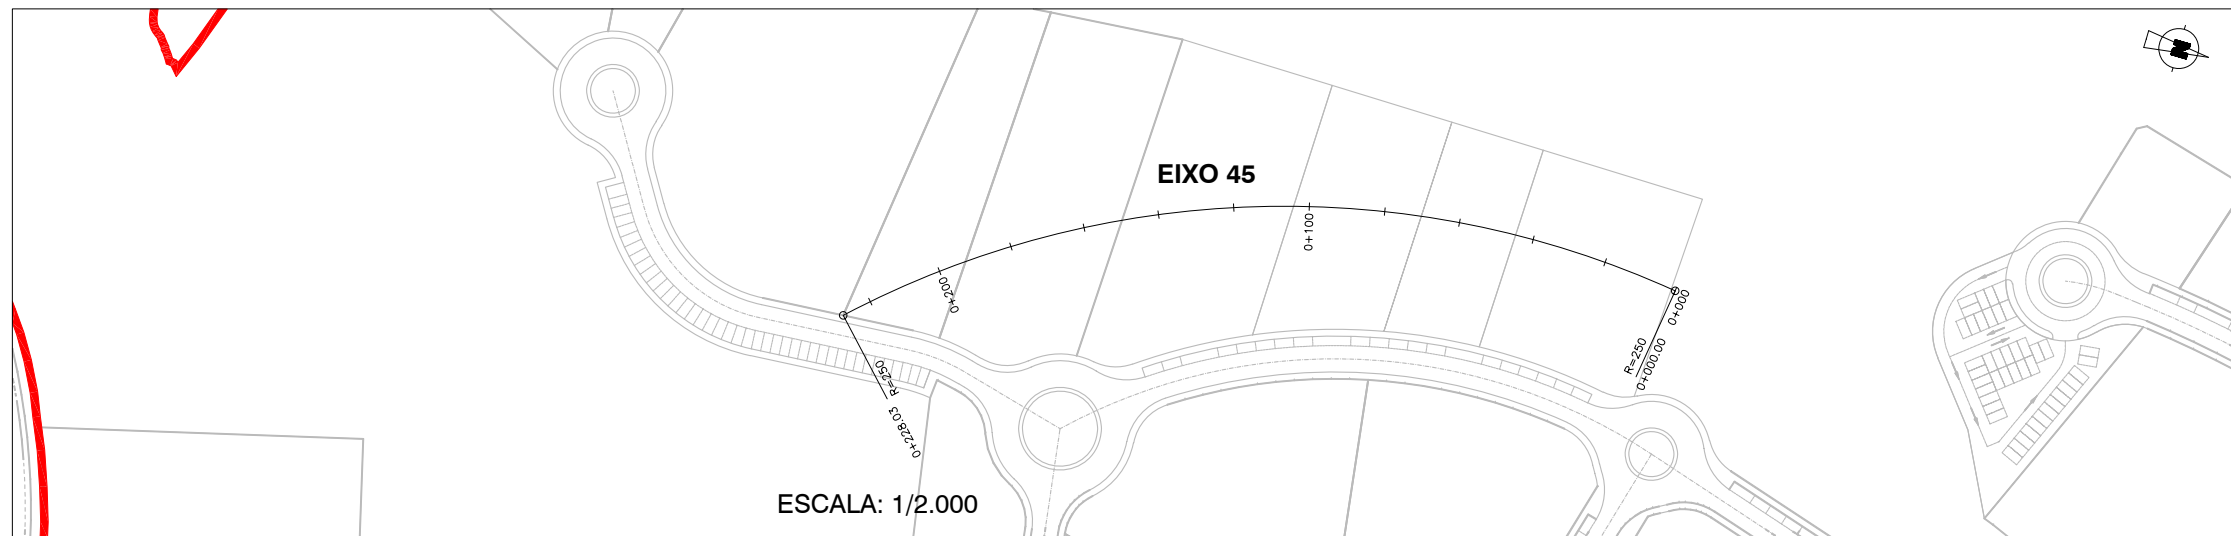


PERFIS TRANSVERSAIS. EIXO 45

REV.	DATA	OBXECTO REVISION	REALIZADO	COMPROBADO
PROMOTOR:  Xestión do Solo de Galicia-Xestur, S.A.				
PROXECTO: M.P. PROXECTO SECTORIAL DO POLIGONO INDUSTRIAL DE A PASAXE				
CONSULTOR: 				
TITULO DO PLANO: PERFIS TRANSVERSAIS PARCELAS EIXO 45		AUTORES DO PROXECTO: ALBERTO SANCHEZ MARTIN  ZAGUIN BEIROA RAPOSO  ESCALA: EH: 1/400 EV: 1/400 N° PLANO: 2.8 DATA: SETEMBRO 2.015 FOLLA 27 DE 55		





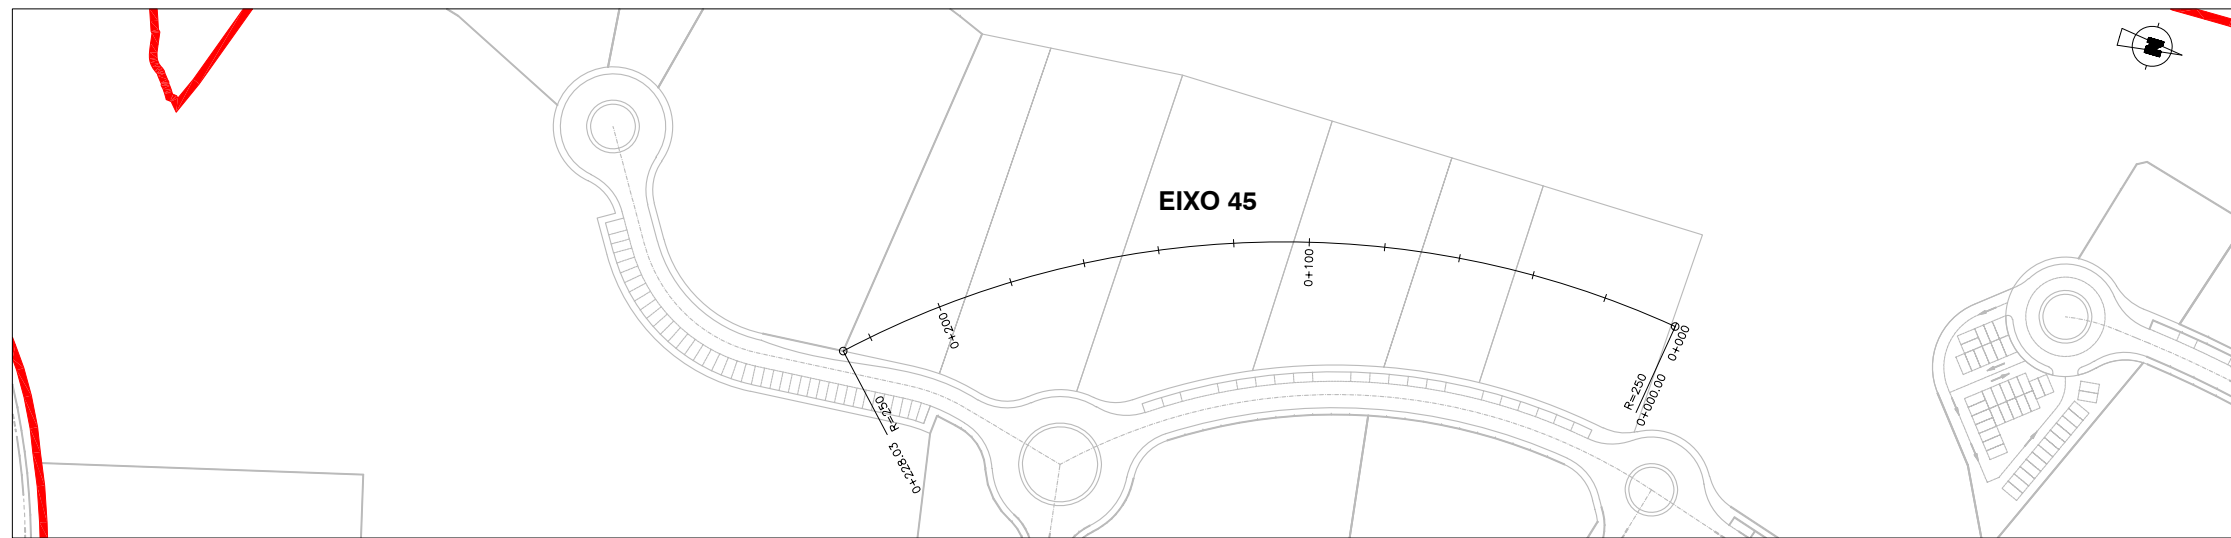


ESCALA: 1/2.000

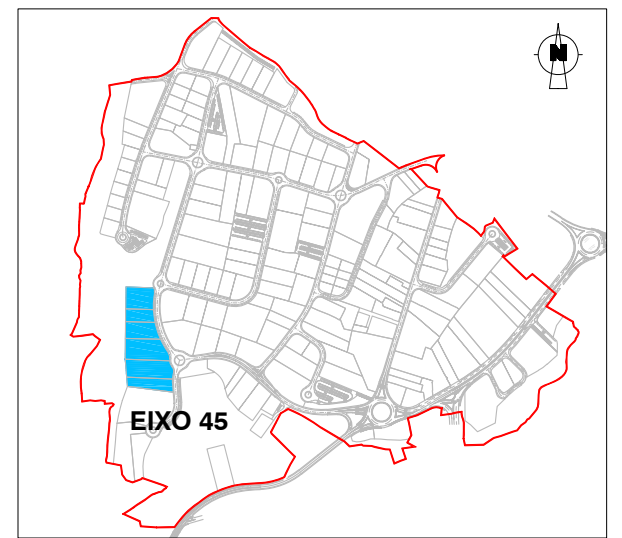

ESCALA: 1/15.000

PERFÍS TRANSVERSAIS. EIXO 45

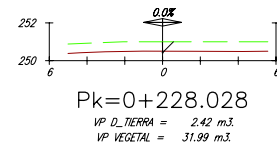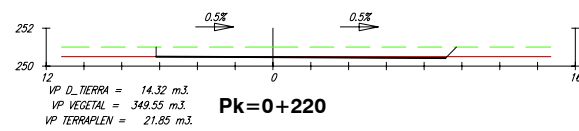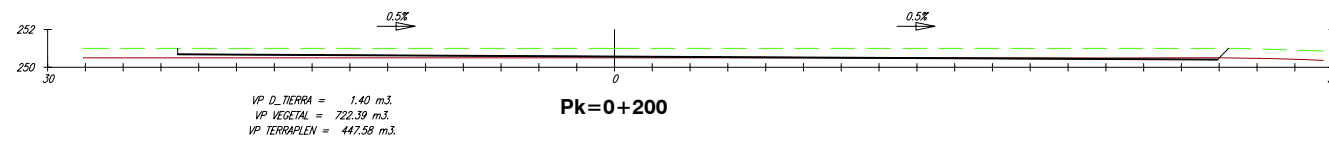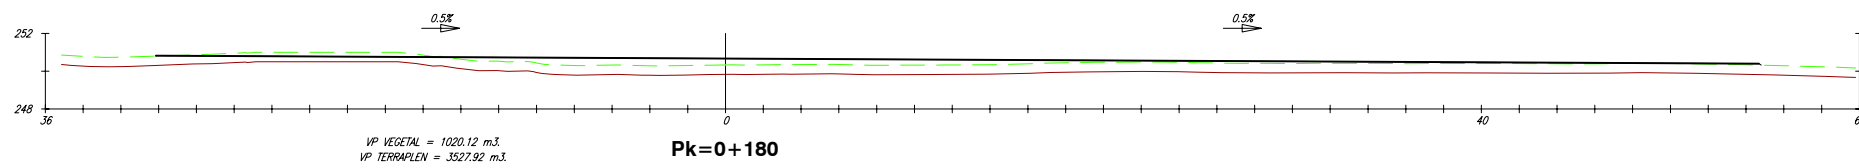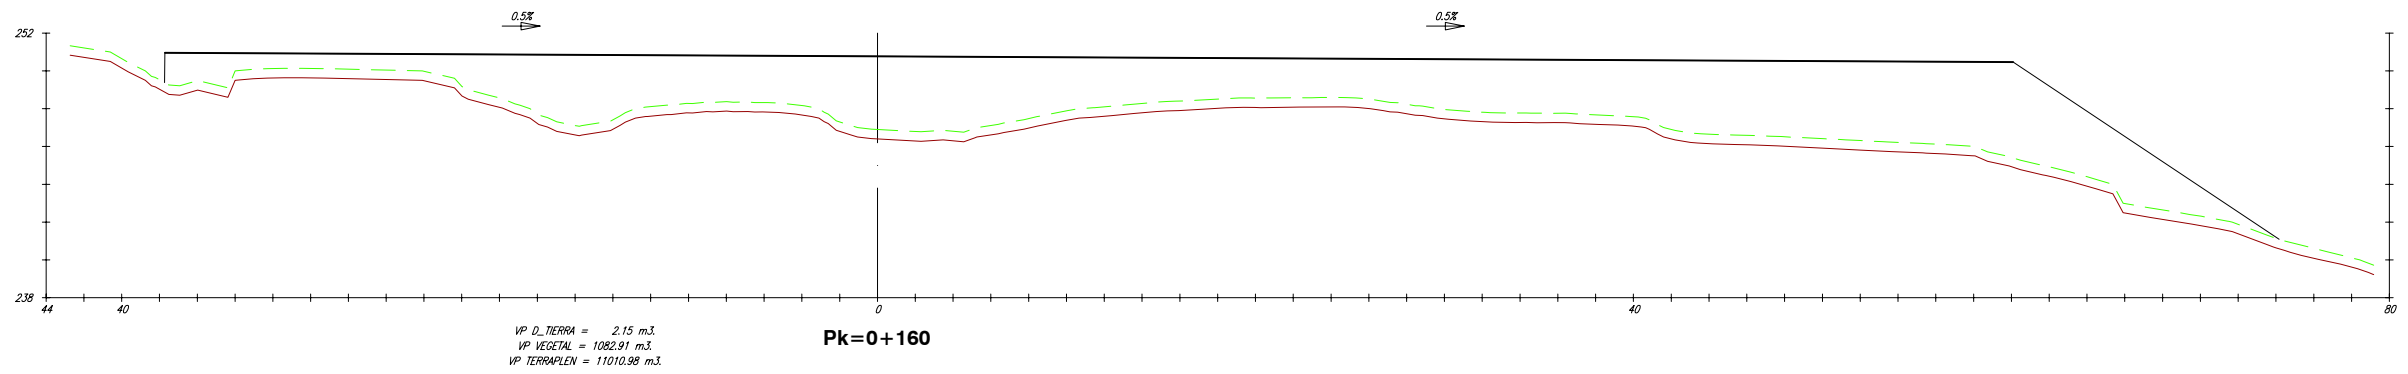

REV.	DATA	OBXECTO	REVISION	REALIZADO	COMPROBADO


PROMOTOR: **Xestión do Solo de Galicia-Xestur, S.A.**

PROXECTO: **M.P. PROXECTO SECTORIAL DO POLÍGONO INDUSTRIAL DE A PASAXE** N.E.: 14.336


CONSULTOR: **idom** AUTORES DO PROXECTO: **ALBERTO SÁNCHEZ MARTÍN** **XAGÜIN BEIROA RAPOSO**

TITULO DO PLANO: **PERFÍS TRANSVERSAIS PARCELAS EIXO 45** ESCALA: EH: 1/400 EV: 1/400 DATA: **SETEMBRO 2.015**

Nº PLANO: 2.8 FOLLA 28 DE 55




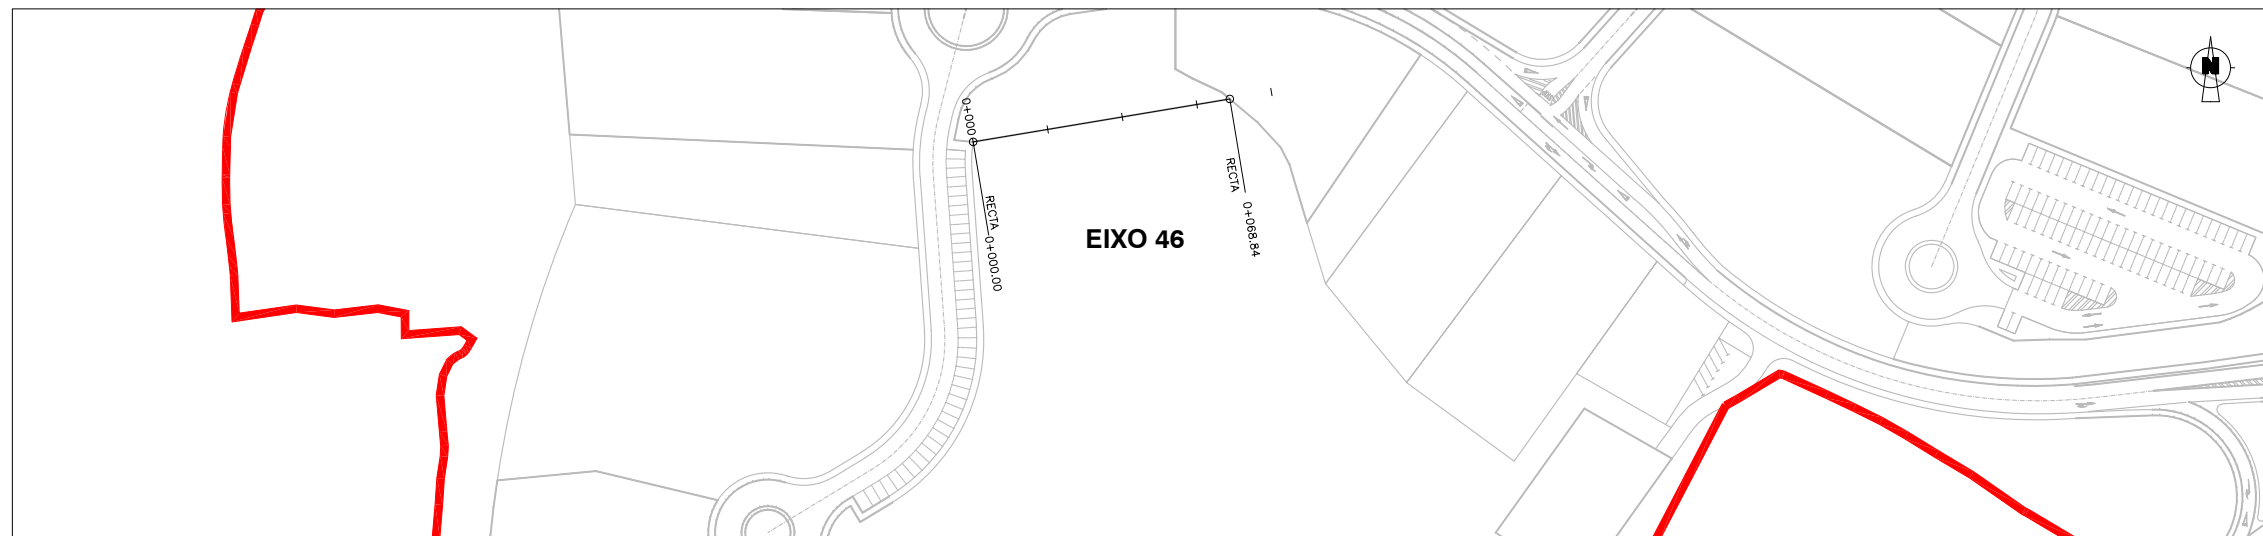


ESCALA: 1/2.000

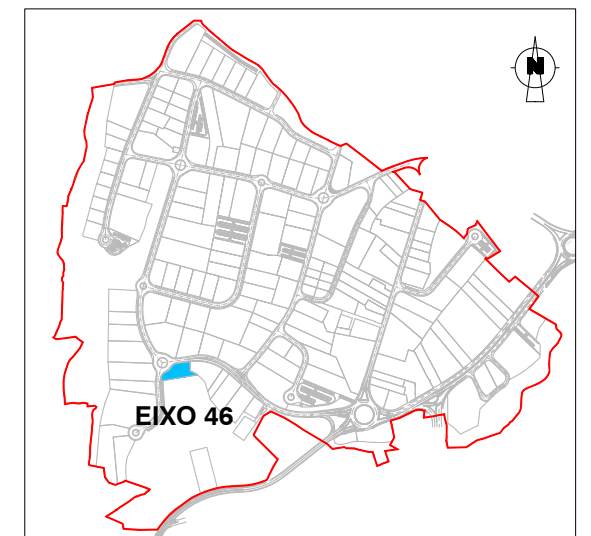

ESCALA: 1/15.000

PERFIS TRANSVERSAIS. EIXO 46

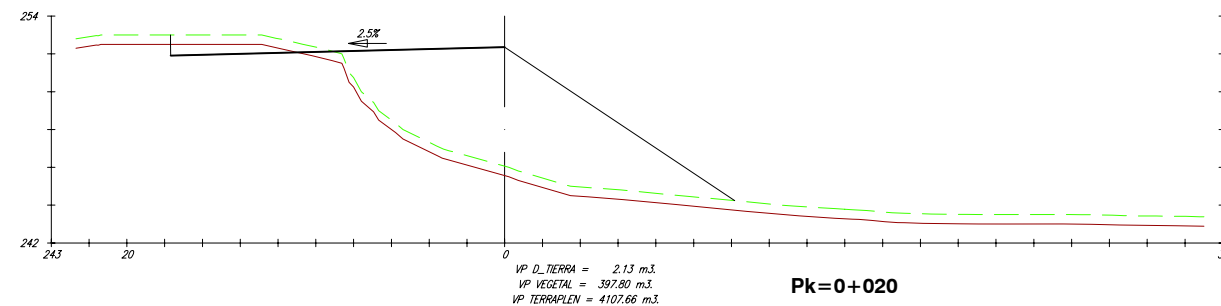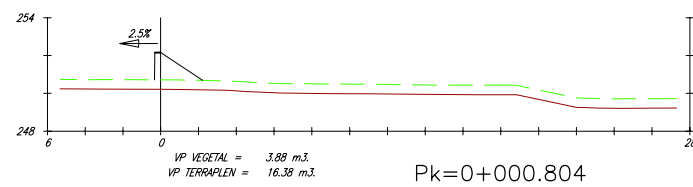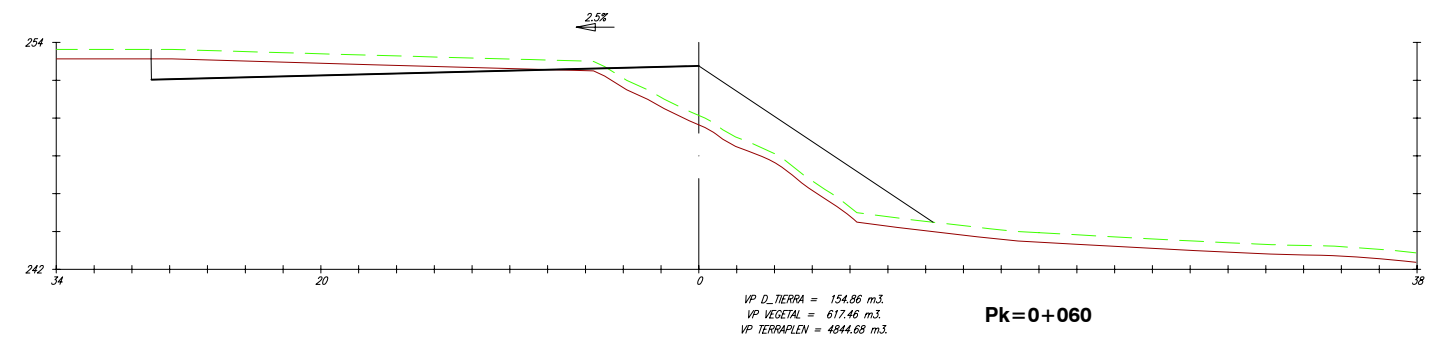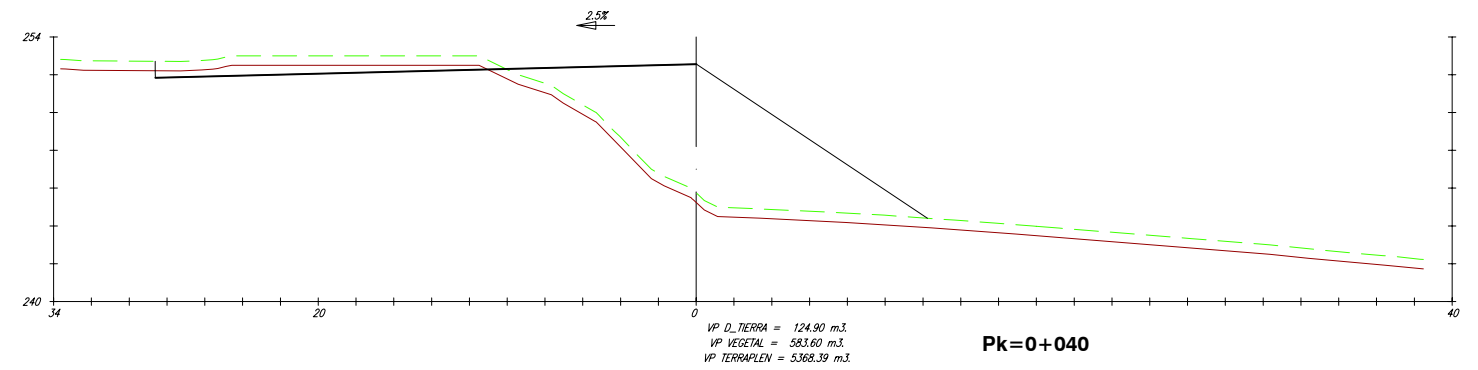

REV.	DATA	OBXECTO REVISION	REALIZADO	COMPROBADO

PROMOTOR: **Xestión do Solo de Galicia-Xestur, S.A.**

PROXECTO: **M.P. PROXECTO SECTORIAL DO POLIGONO INDUSTRIAL DE A PASAXE** N.E.: 14.336


CONSULTOR: **idom** AUTORES DO PROXECTO:

TITULO DO PLANO: **PERFIS TRANSVERSAIS PARCELAS EIXO 46** ESCALA: EH: 1/400 EV: 1/400 DATA: **SETEMBRO 2.015**


Nº PLANO: 2.8 FOLLA 29 DE 55



ESCALA: 1/2.000





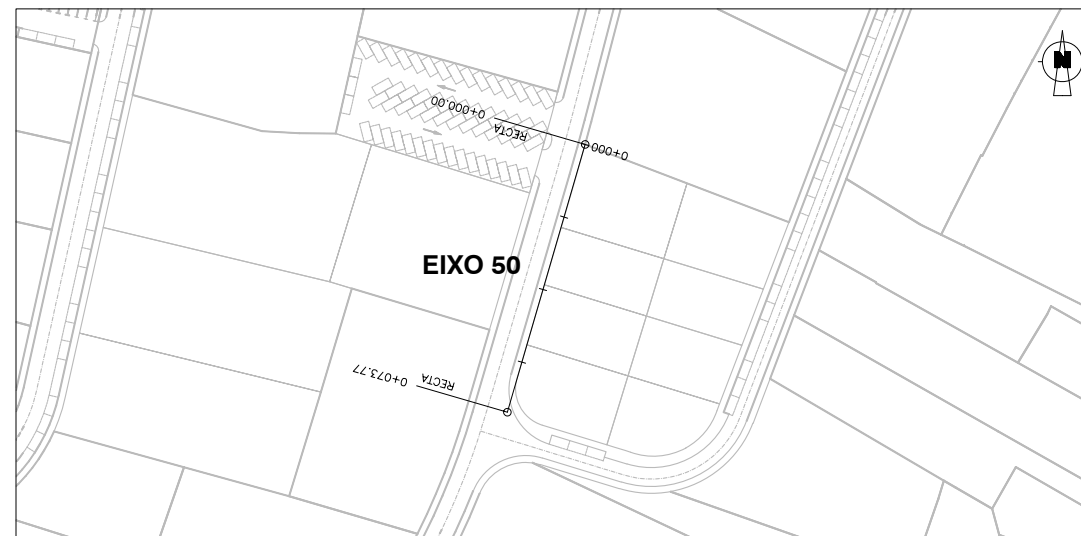


ESCALA: 1/2.000





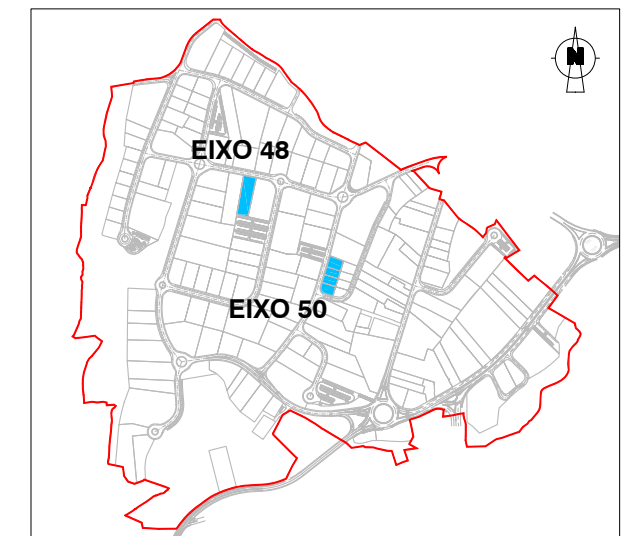


ESCALA: 1/15.000

PERFIS TRANSVERSAIS. EIXO 48

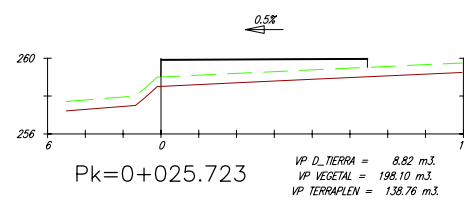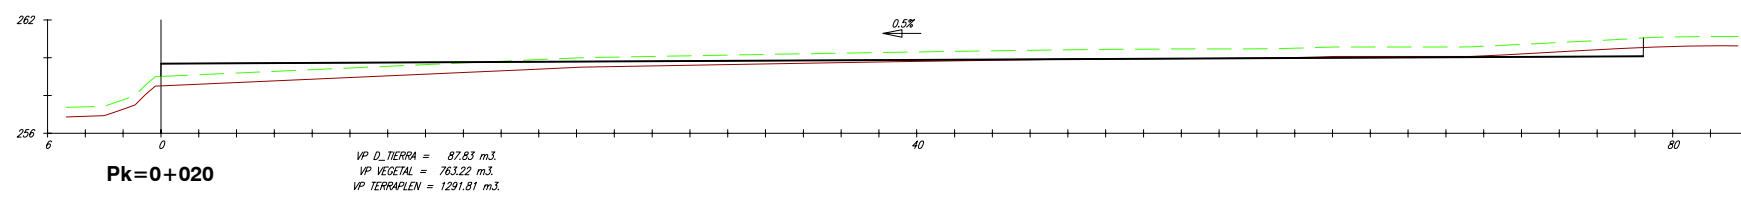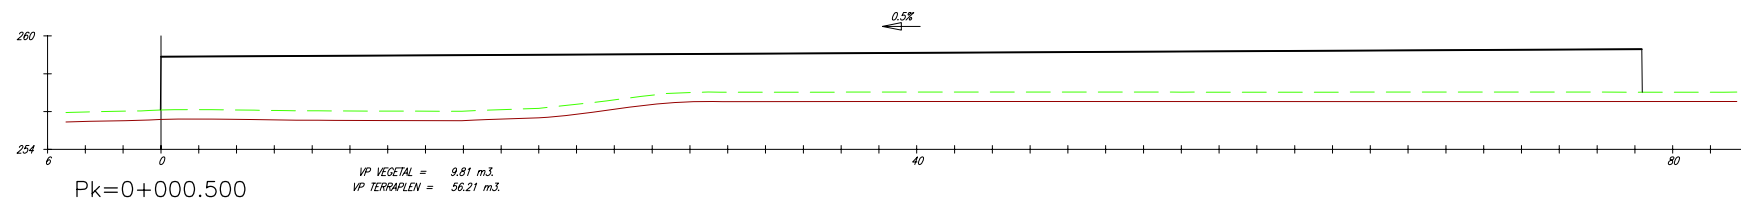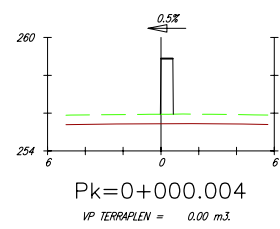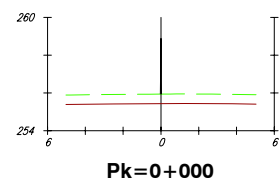

PERFIS TRANSVERSAIS. EIXO 50

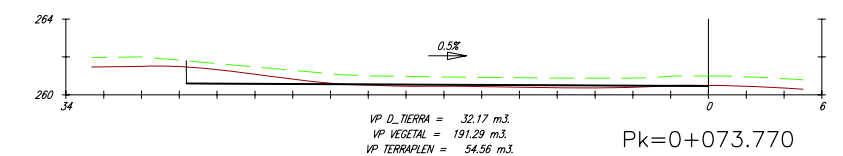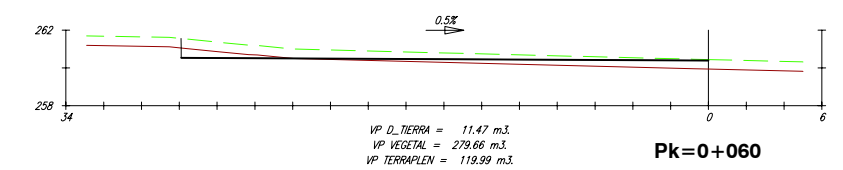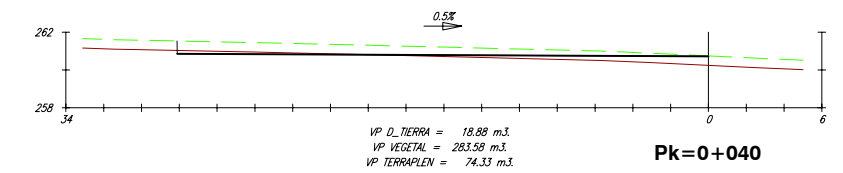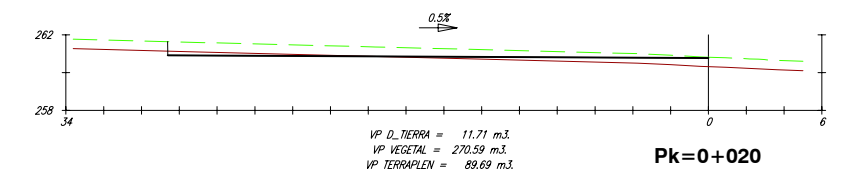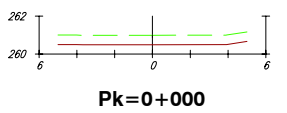

REV.	DATA	OBXECTO	REVISION	REALIZADO	COMPROBADO

PROMOTOR: **Xestión do Solo de Galicia-Xestur, S.A.**

PROXECTO: **M.P. PROXECTO SECTORIAL DO POLIGONO INDUSTRIAL DE A PASAXE**

CONSULTOR: **idom**

AUTORES DO PROXECTO:
ALBERTO SANCHEZ MARTIN
ZAGUÍN BEIROA RAPOSO

TITULO DO PLANO: **PERFIS TRANSVERSAIS PARCELAS EIXOS 48-50**

ESCALA: EH: 1/400
EV: 1/400


Nº PLANO: 2.8

DATA: **SETEMBRO 2.015**


FOLLA 30 DE 55





ESCALA: 1/2.000

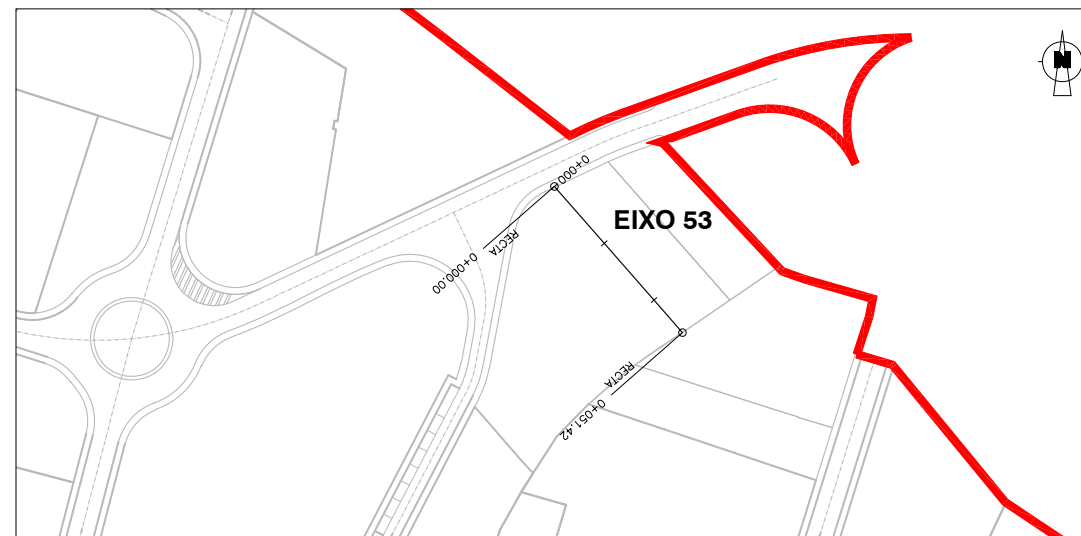

ESCALA: 1/2.000

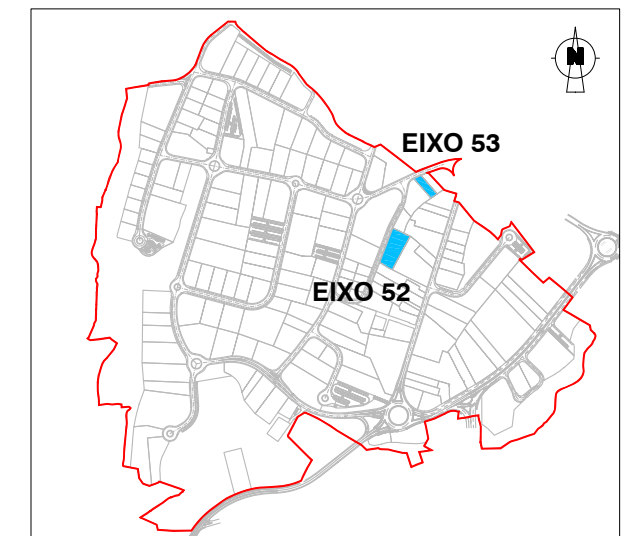

ESCALA: 1/15.000

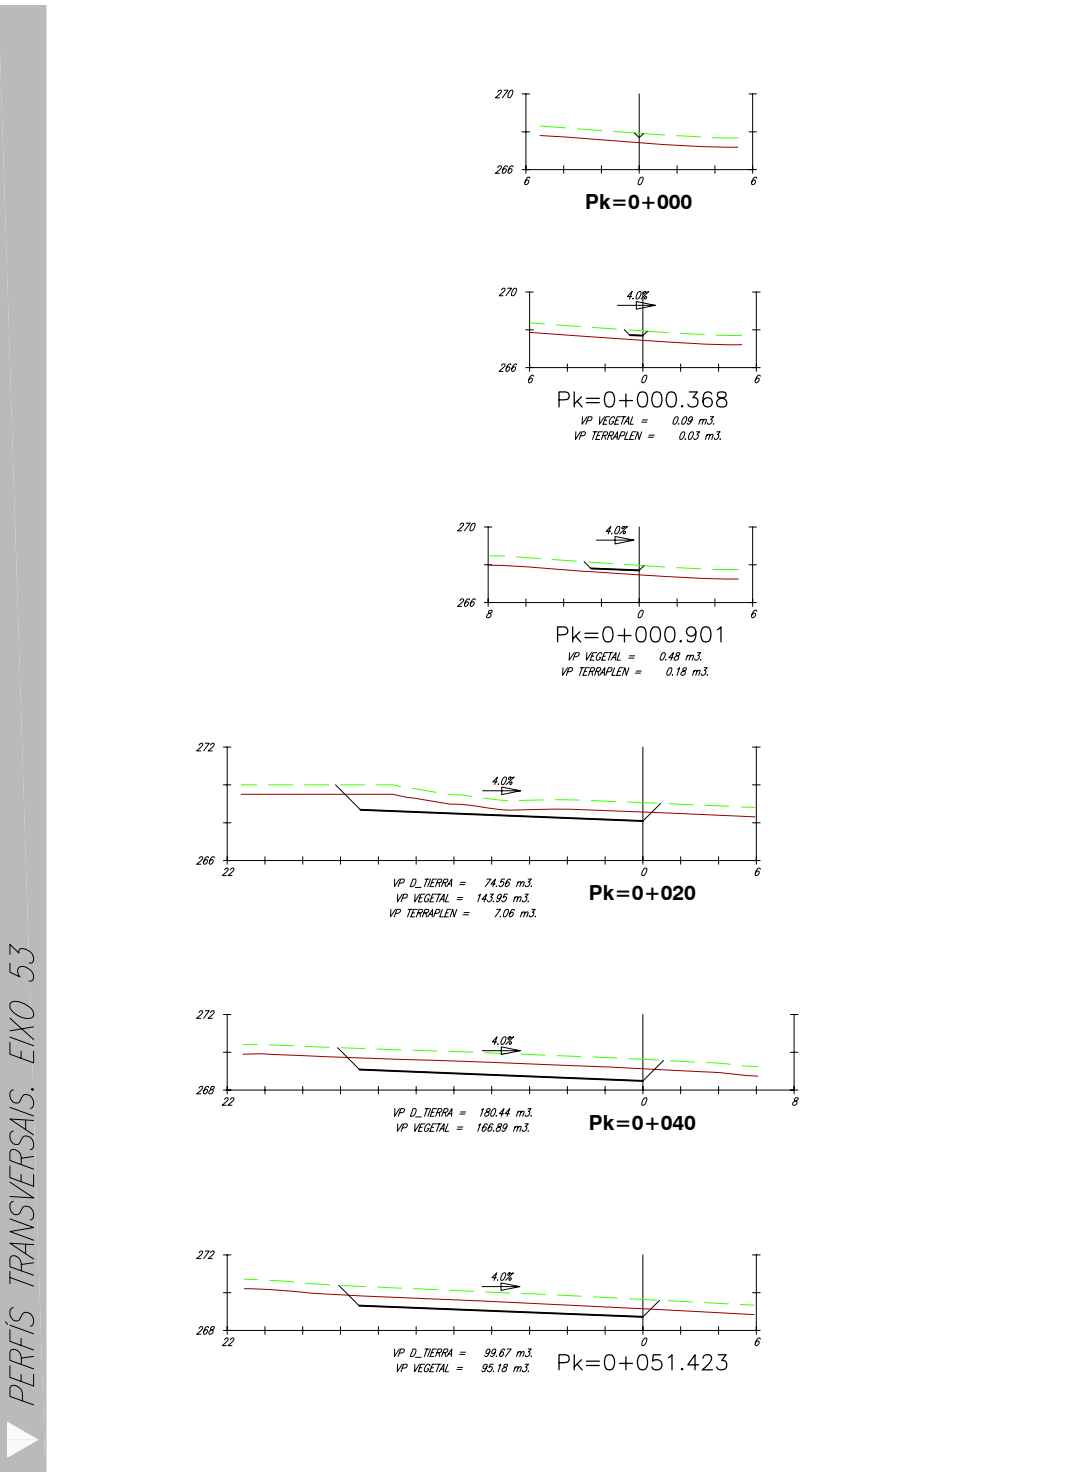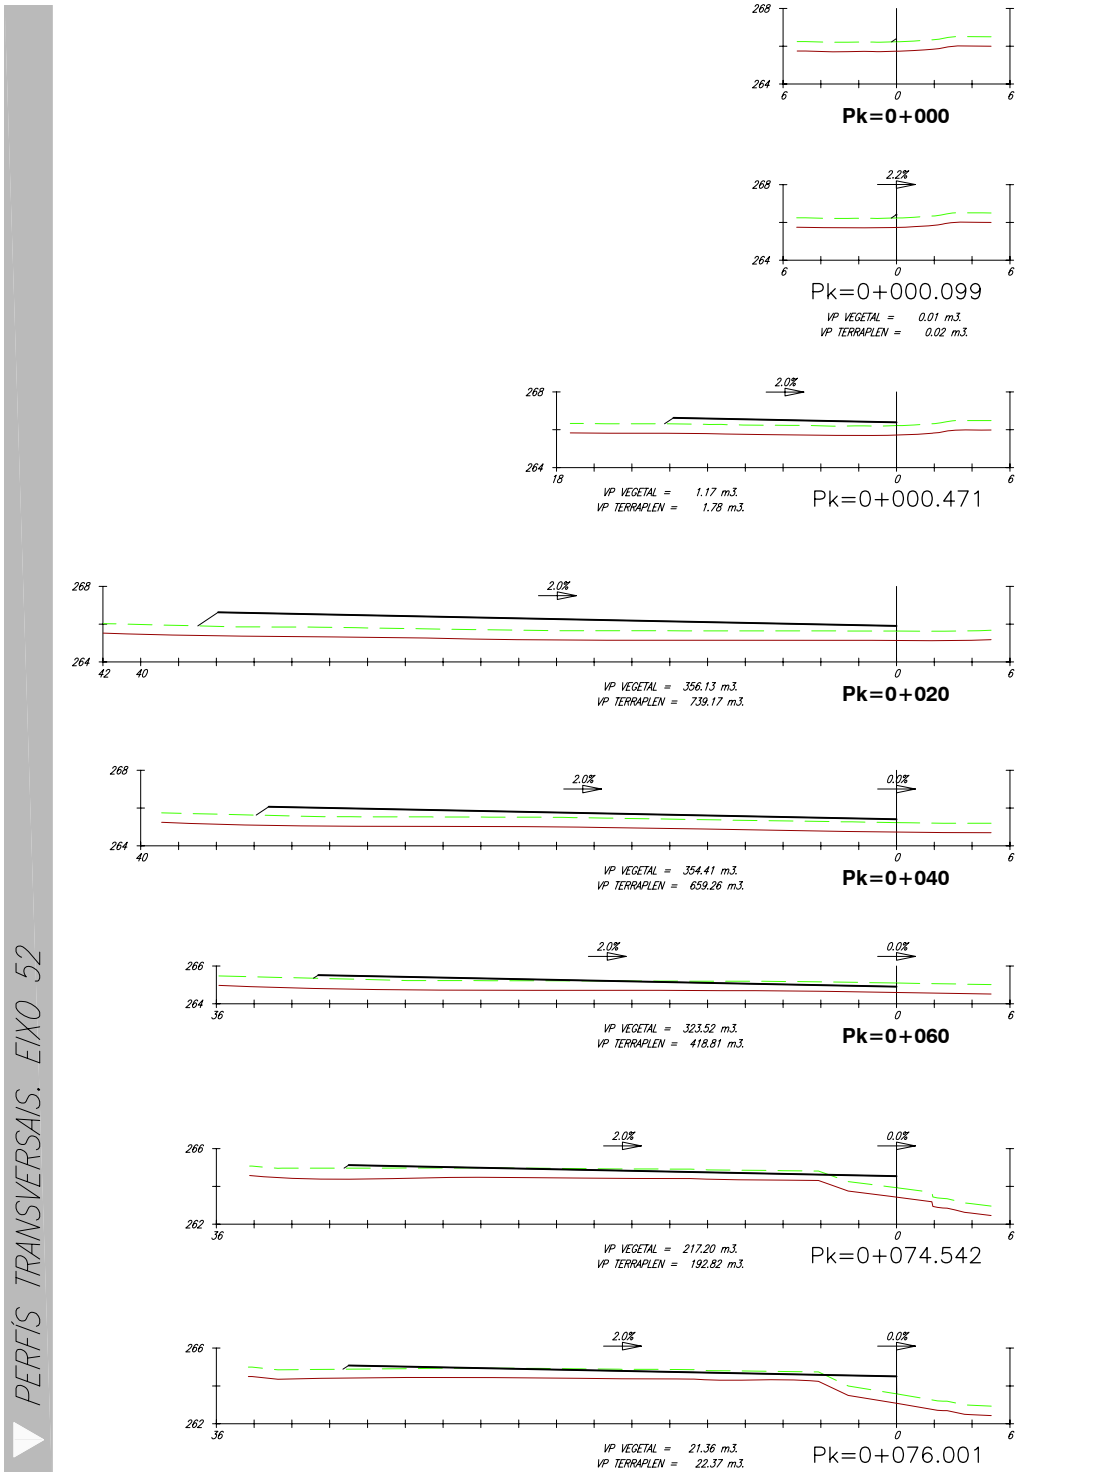

REV.	DATA	OBXECTO REVISION	REALIZADO	COMPROBADO

PROMOTOR: **Xestión do Solo de Galicia-Xestur, S.A.**

PROXECTO: **M.P. PROXECTO SECTORIAL DO POLIGONO INDUSTRIAL DE A PASAXE** N.E.: 14.336


CONSULTOR: **idom**

AUTORES DO PROXECTO: **ALBERTO SANCHEZ MARTIN** **ZAGUIN BEIROA RAPOSO**


TITULO DO PLANO: **PERFÍS TRANSVERSAIS PARCELAS EIXOS 52-53**

ESCALA: **EH: 1/400** **EV: 1/400** DATA: **SETEMBRO 2.015**

Nº PLANO: **2.8** FOLLA **31** DE **55**





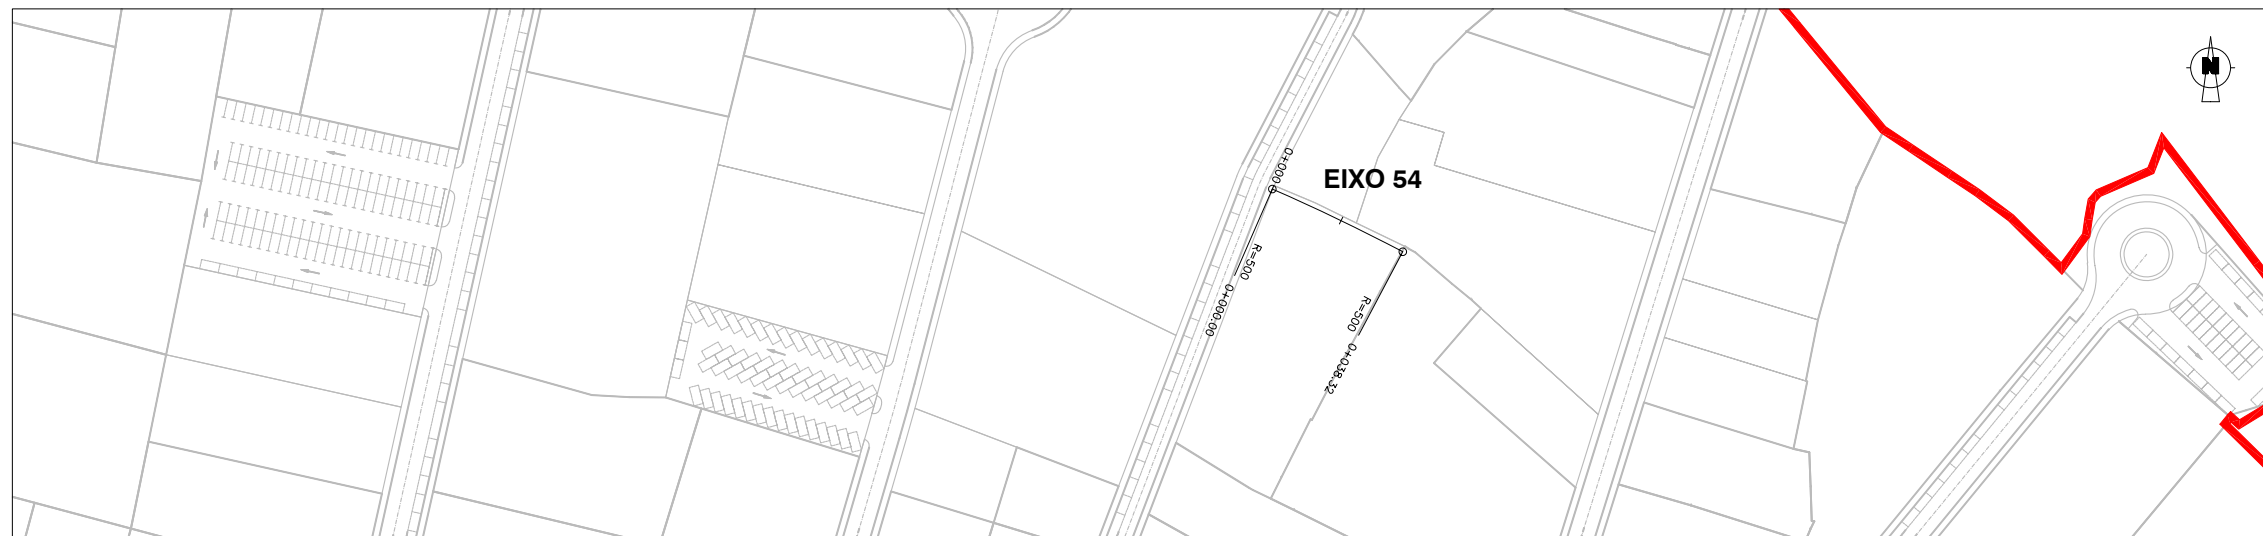


ESCALA: 1/2.000

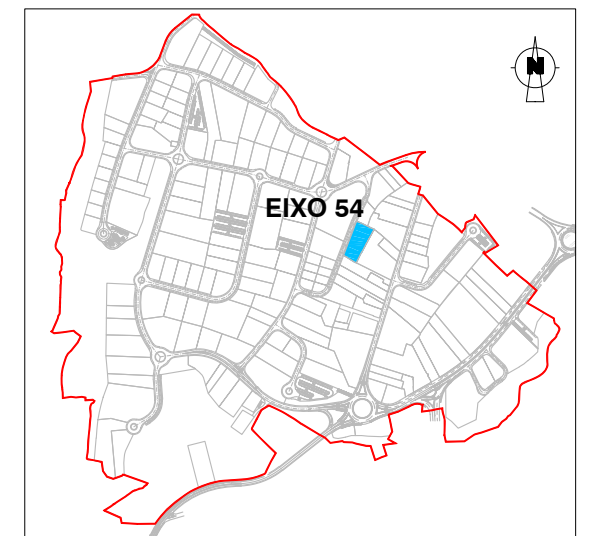


ESCALA: 1/15.000


PERFÍS TRANSVERSAIS. EIXO 54

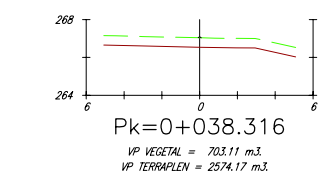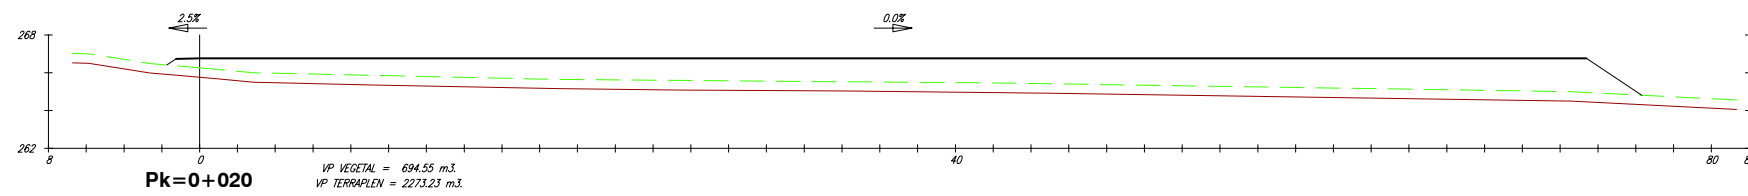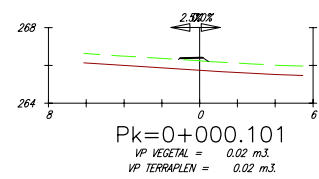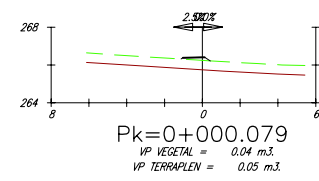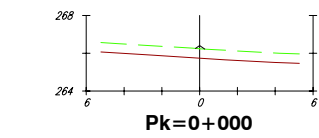

REV.	DATA	OBXECTO REVISION	REALIZADO	COMPROBADO
PROMOTOR: Xestión do Solo de Galicia-Xestur, S.A. N.E.: 14.336				
PROXECTO: M.P. PROXECTO SECTORIAL DO POLÍGONO INDUSTRIAL DE A PASAXE				
CONSULTOR:		AUTORES DO PROXECTO: ALBERTO SÁNCHEZ MARTÍN ZAGÚN BEIROA RAPOSO ESCALA: EH: 1/400 EV: 1/400 DATA: SETEMBRO 2.015		
TITULO DO PLANO: PERFÍS TRANSVERSAIS PARCELAS EIXO 54		N° PLANO: 2.8 FOLLA 32 DE 55		

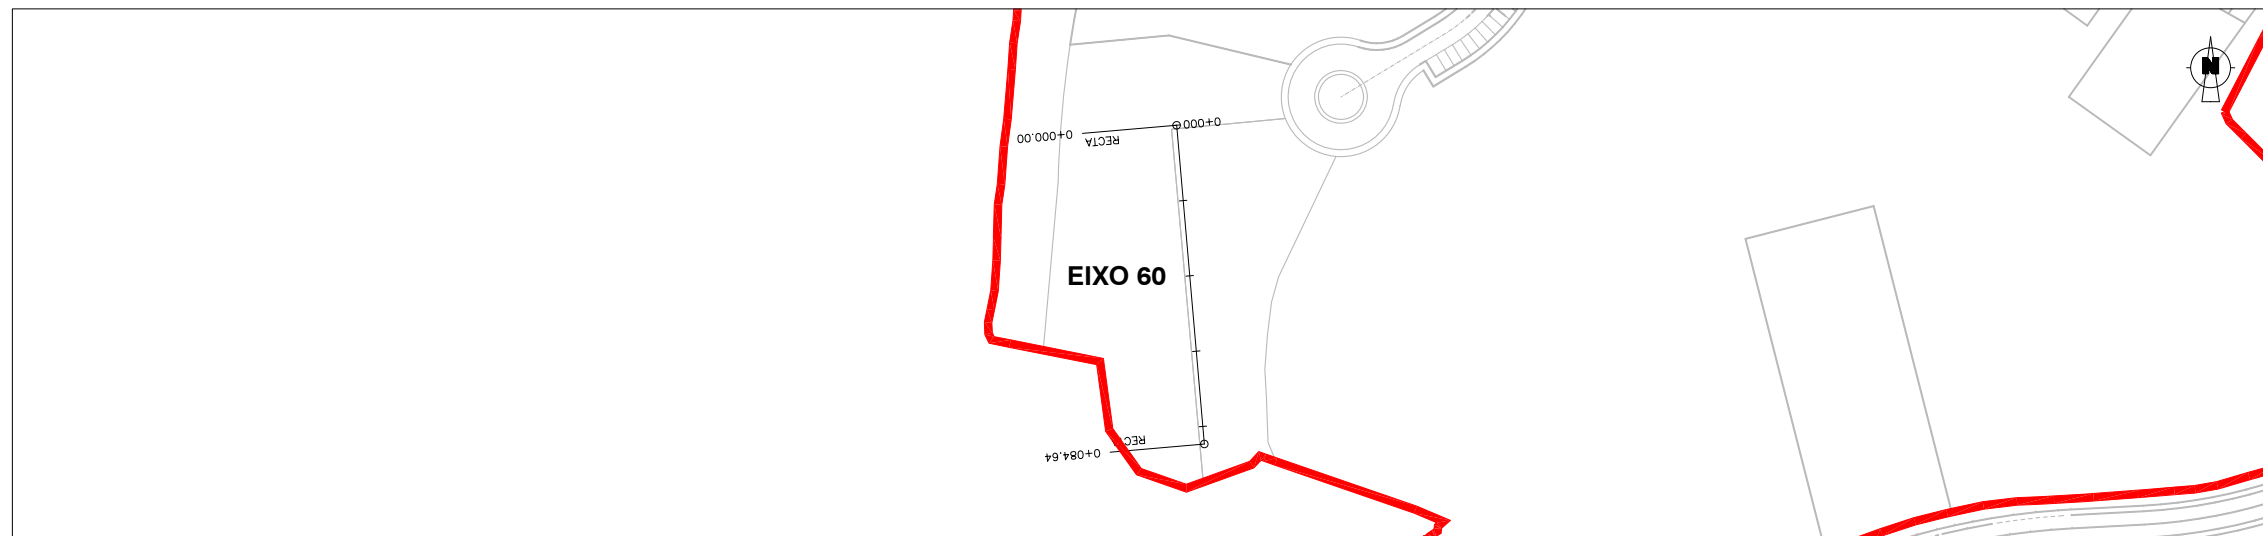


ESCALA: 1/2.000

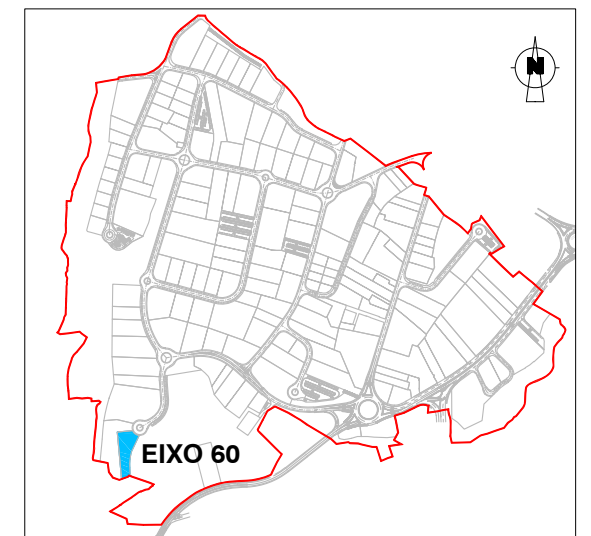


ESCALA: 1/15.000

PERFIS TRANSVERSAIS. EIXO 60

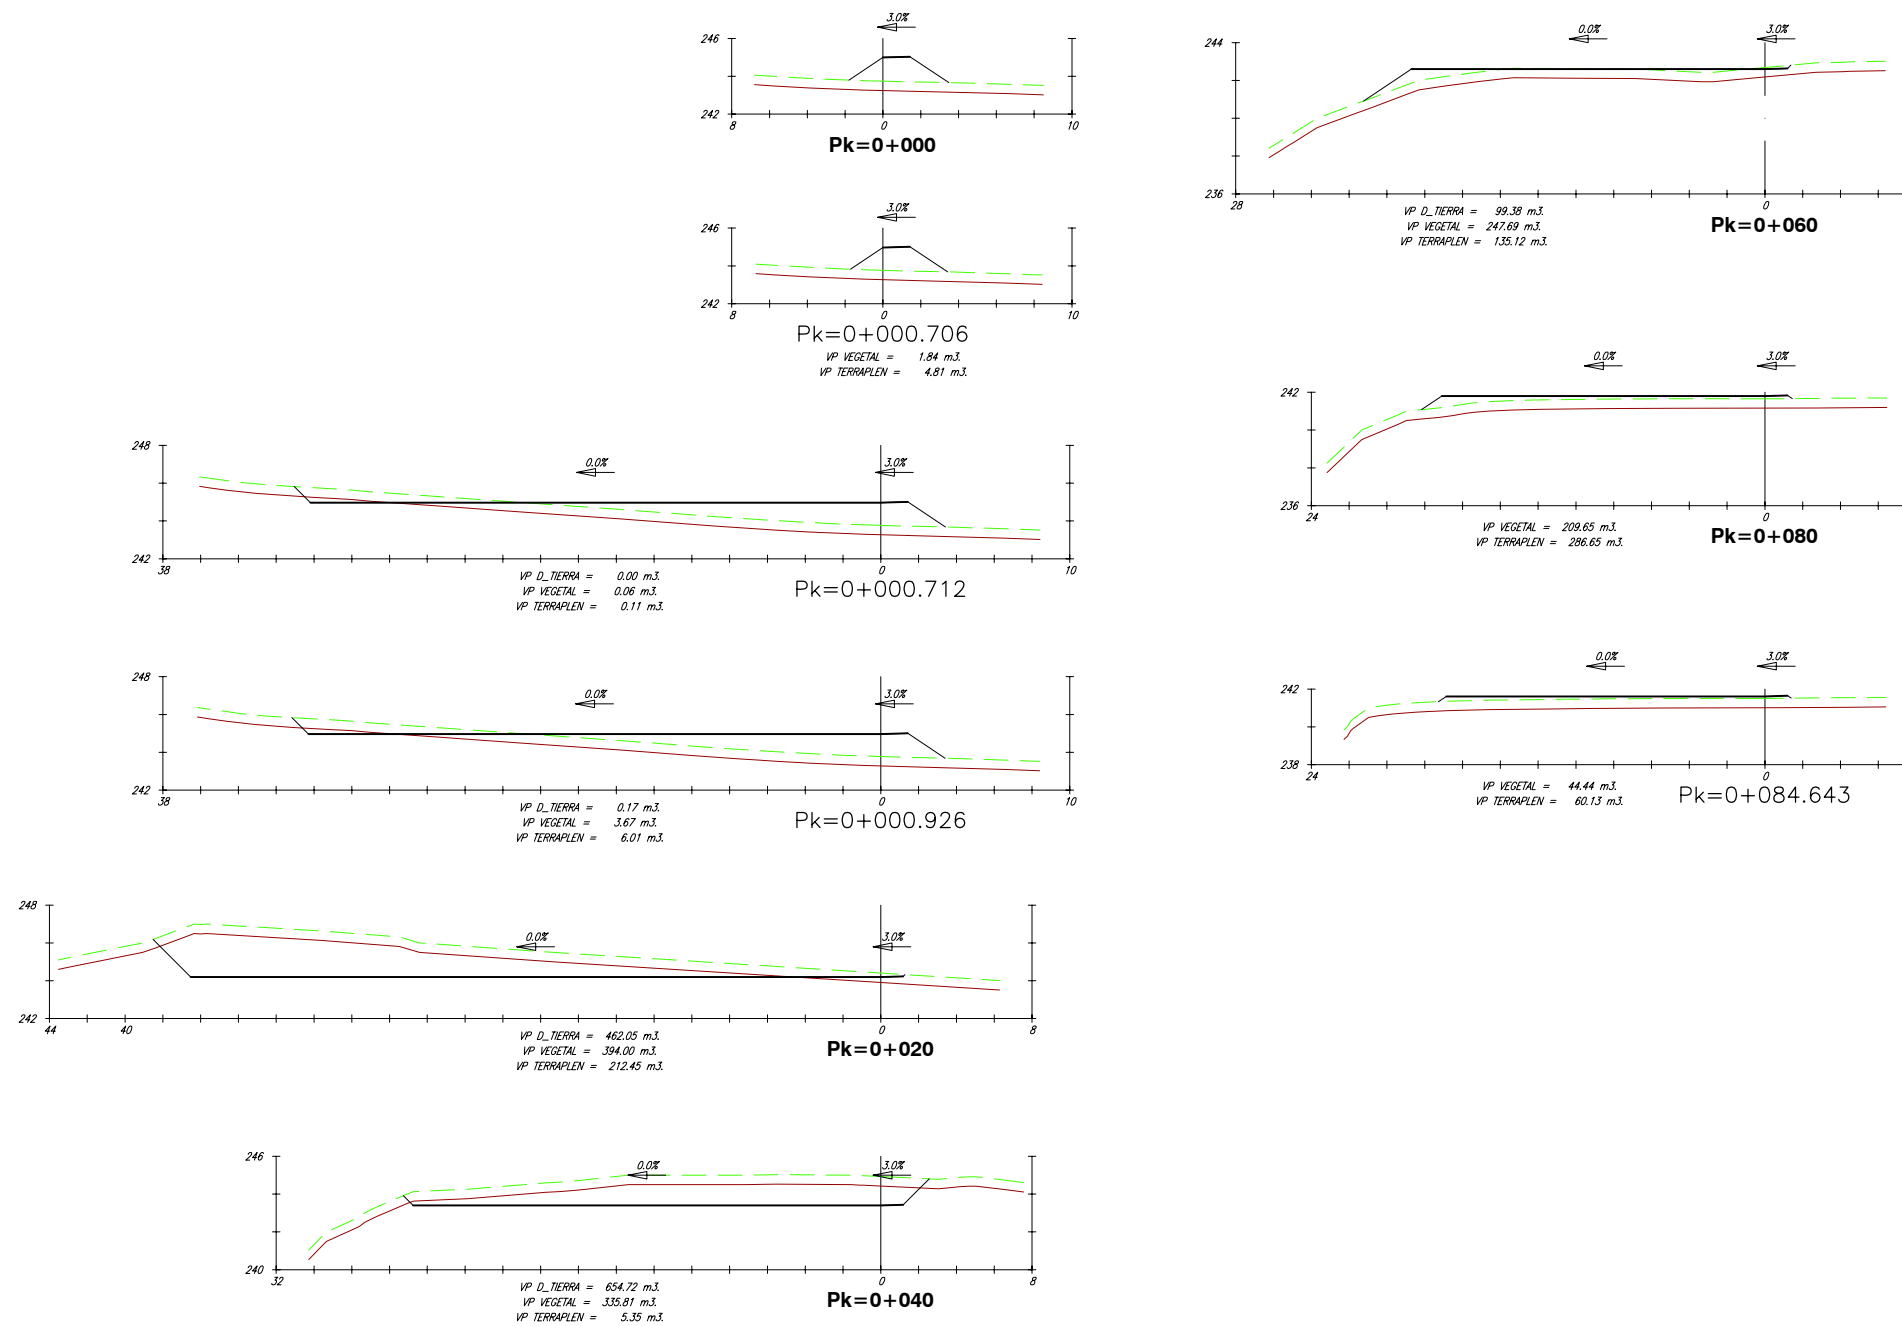


REV.	DATA	OBXECTO REVISION	REALIZADO	COMPROBADO

PROMOTOR: Xestión do Solo de Galicia-Xestur, S.A.	
PROXECTO: M.P. PROXECTO SECTORIAL DO POLÍGONO INDUSTRIAL DE A PASAXE	
CONSULTOR: 	
AUTORES DO PROXECTO: ALBERTO SÁNCHEZ MARTÍN XAGUÍN BEIROA RAPOSO	
TITULO DO PLANO: PERFIS TRANSVERSAIS PARCELAS EIXO 60	ESCALA: EH: 1/400 EV: 1/400
Nº PLANO: 2.8	DATA: SETEMBRO 2.015
N.E.: 14.336	
FOLLA 33 DE 55	









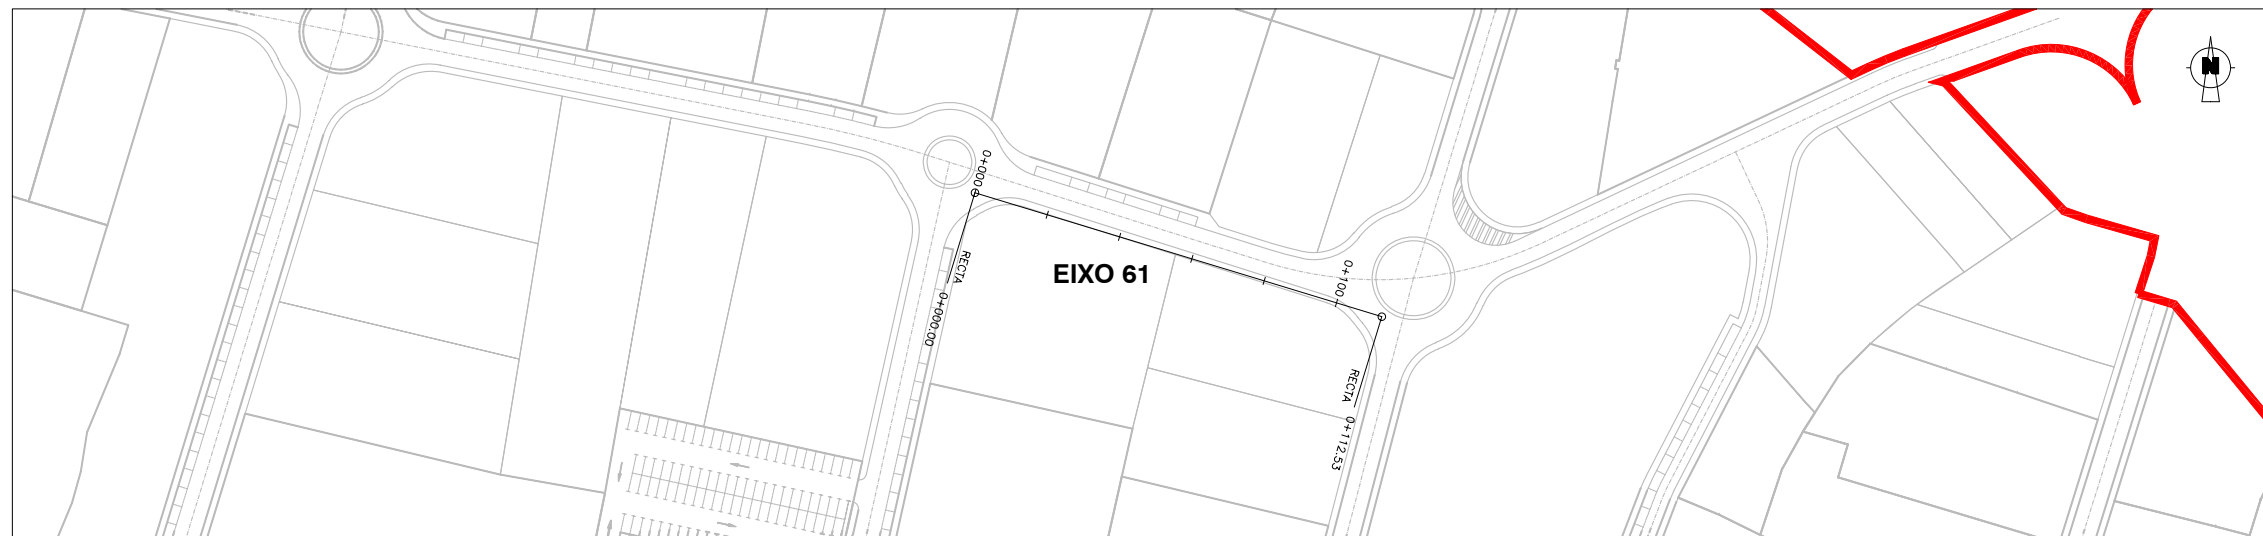


ESCALA: 1/2.000

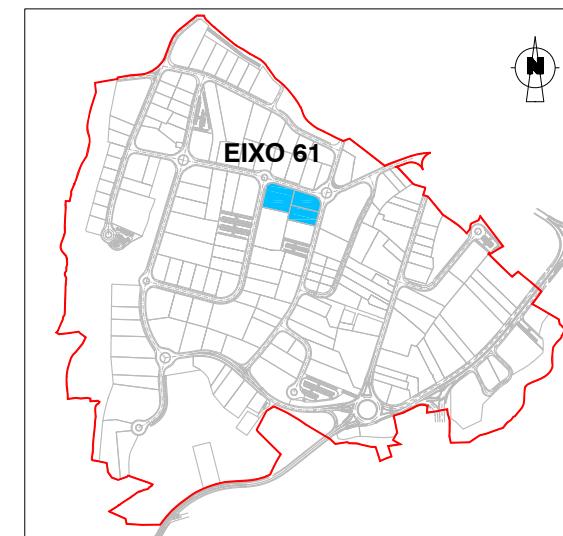

ESCALA: 1/15.000

PERFIS TRANSVERSAIS. EIXO 61

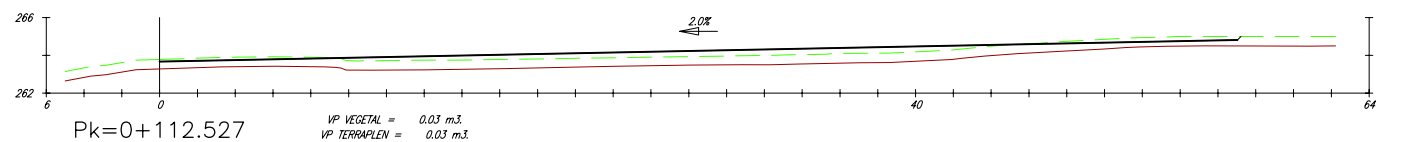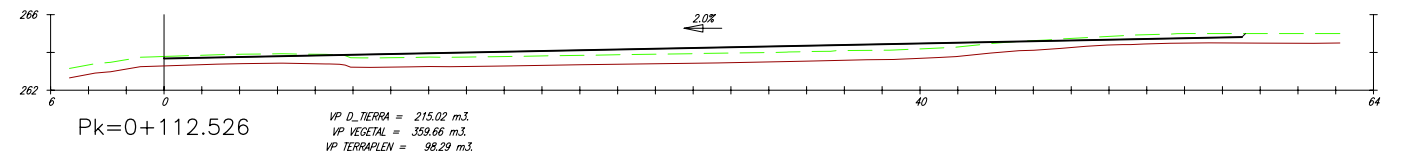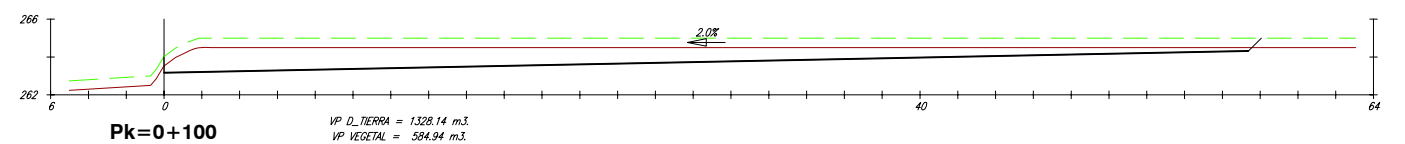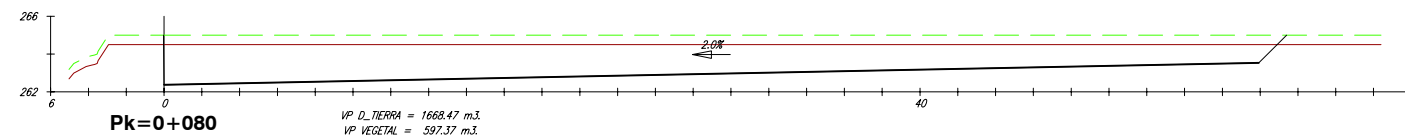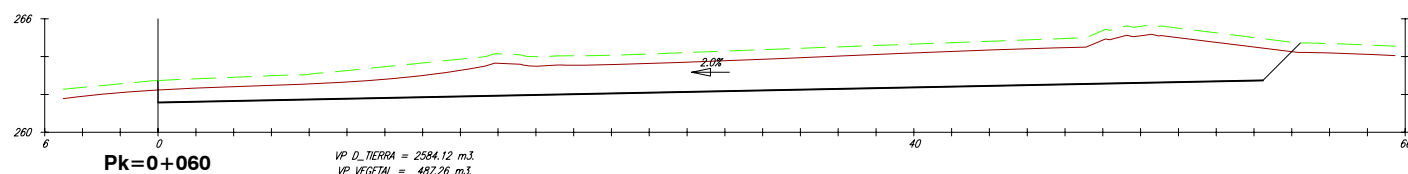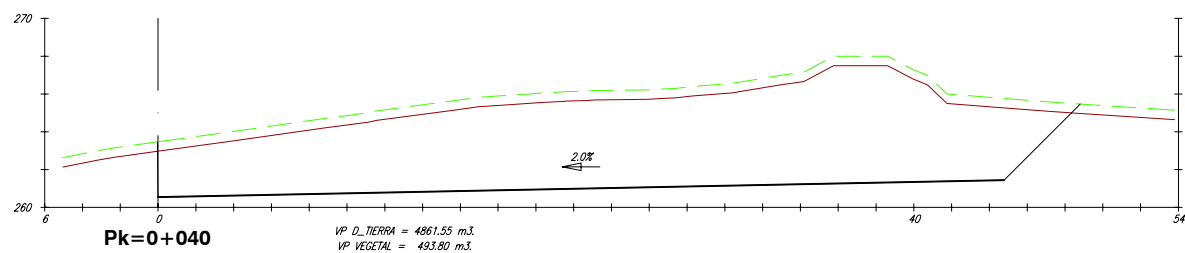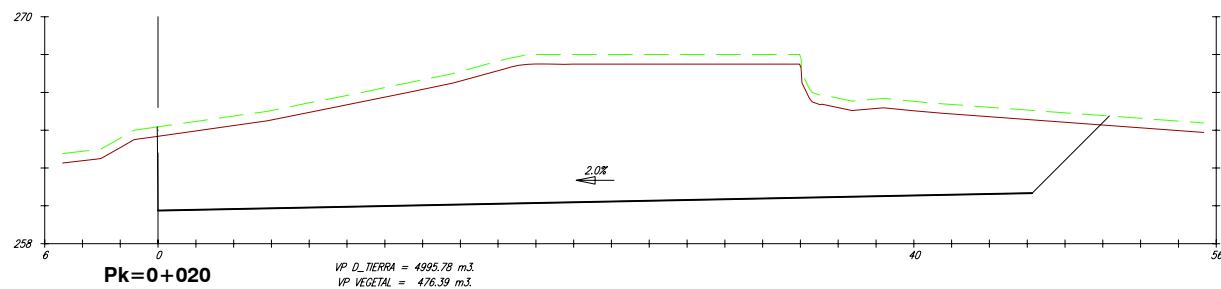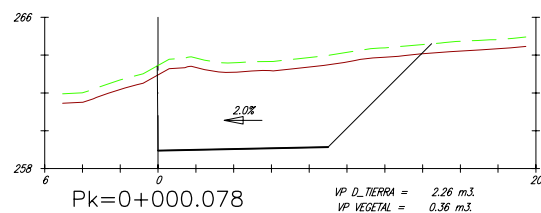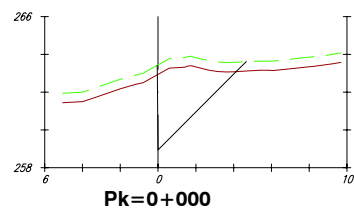

REV.	DATA	OBXECTO REVISION	REALIZADO	COMPROBADO

PROMOTOR: **Xestión do Solo de Galicia-Xestur, S.A.**

PROXECTO: **M.P. PROXECTO SECTORIAL DO POLÍGONO INDUSTRIAL DE A PASAXE** N.E.: 14.336

CONSULTOR: **idom**

AUTORES DO PROXECTO:
 ALBERTO SÁNCHEZ MARTÍN
 XAGÜIN BEIROA RAPOSO


TITULO DO PLANO: **PERFIS TRANSVERSAIS PARCELAS EIXO 61**

ESCALA: EH: 1/400
 EV: 1/400


DATA: **SETEMBRO 2.015**

Nº PLANO: 2.8






FOLLA 34 DE 55

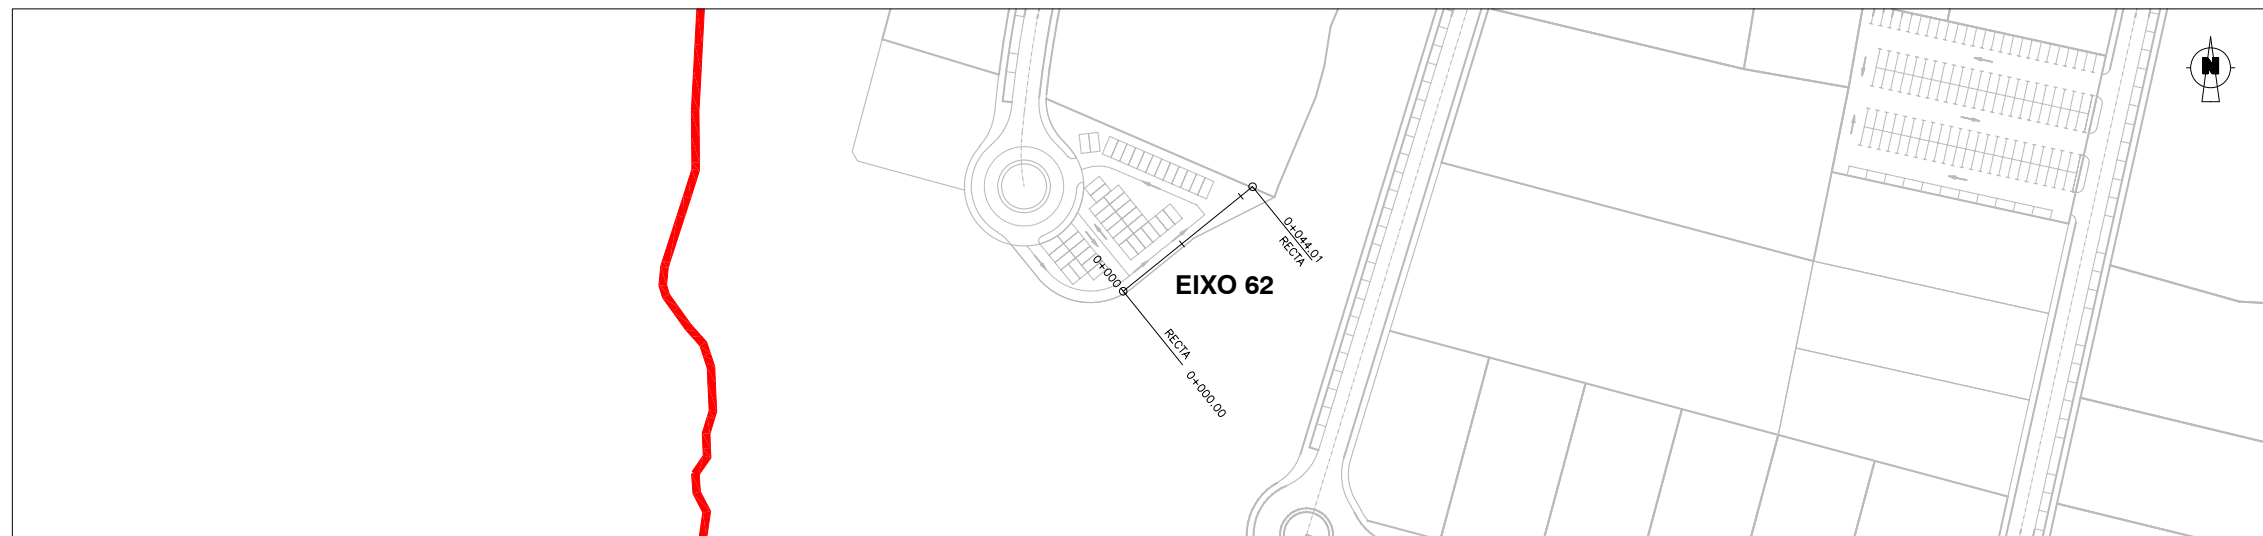

ESCALA: 1/2.000

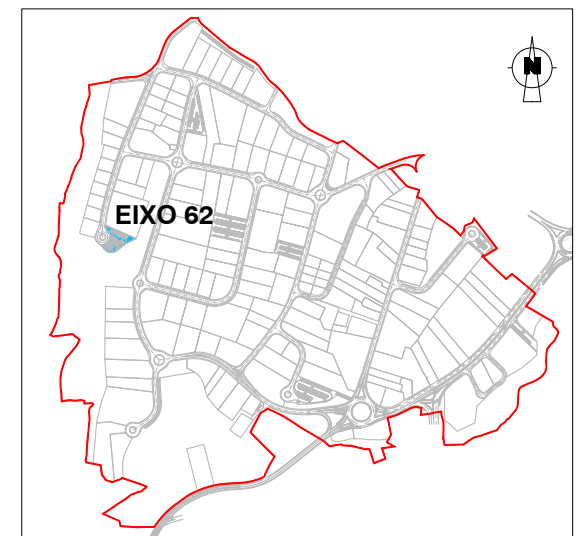


ESCALA: 1/15.000

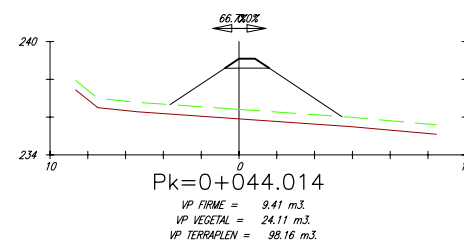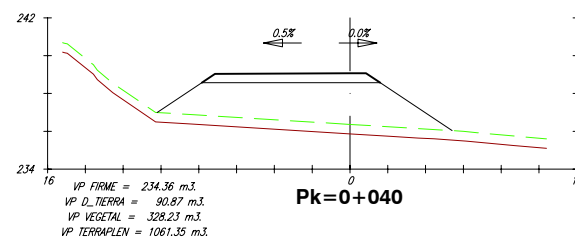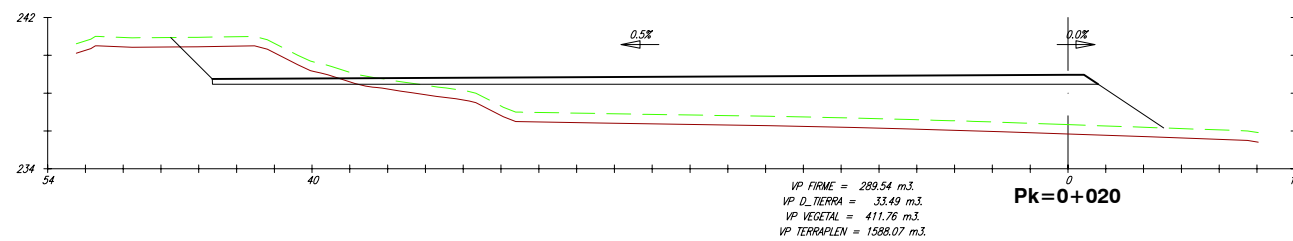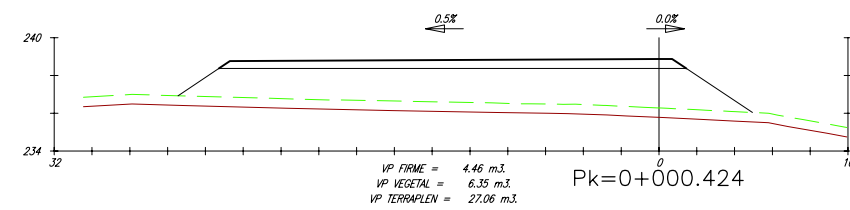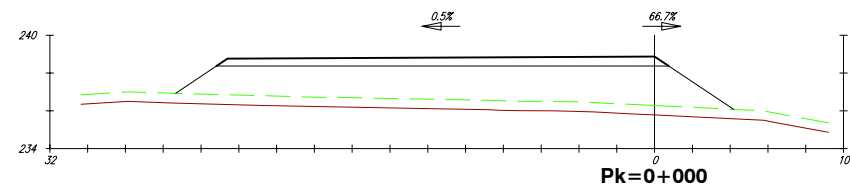


PERFIS TRANSVERSAIS. EIXO 62







REV.	DATA	OBXECTO REVISION	REALIZADO	COMPROBADO
PROMOTOR: Xestión do Solo de Galicia-Xestur, S.A.				
PROXECTO: M.P. PROXECTO SECTORIAL DO POLIGONO INDUSTRIAL DE A PASAXE				
CONSULTOR:		AUTORES DO PROXECTO:		
TITULO DO PLANO: PERFIS TRANSVERSAIS PARCELAS EIXO 62		ESCALA: EH: 1/400 EV: 1/400	DATA: SETEMBRO 2.015	N.E.: 14.336
N° PLANO: 2.8		FOLLA 35 DE 55		

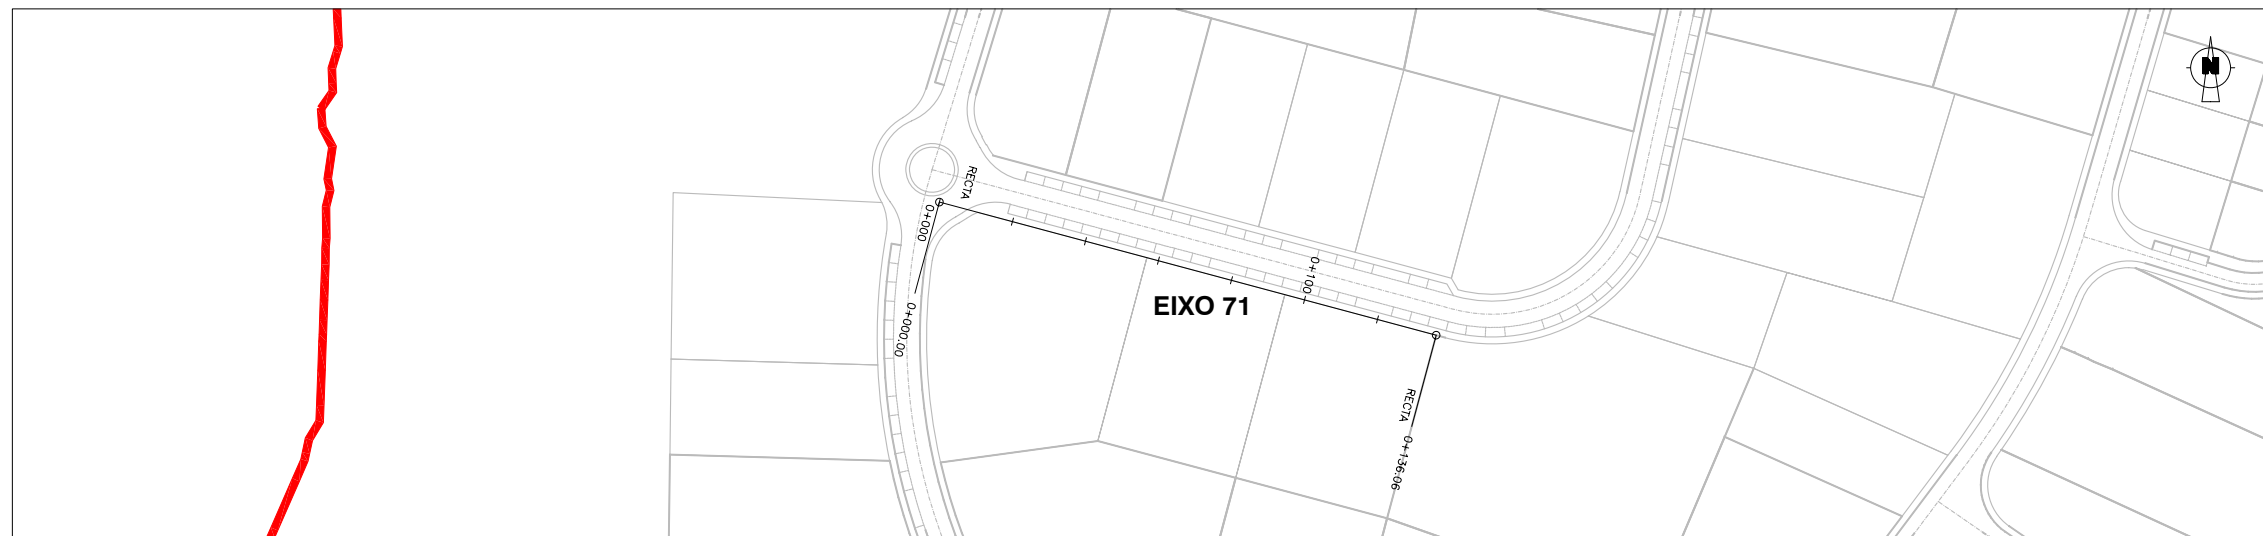

ESCALA: 1/2.000

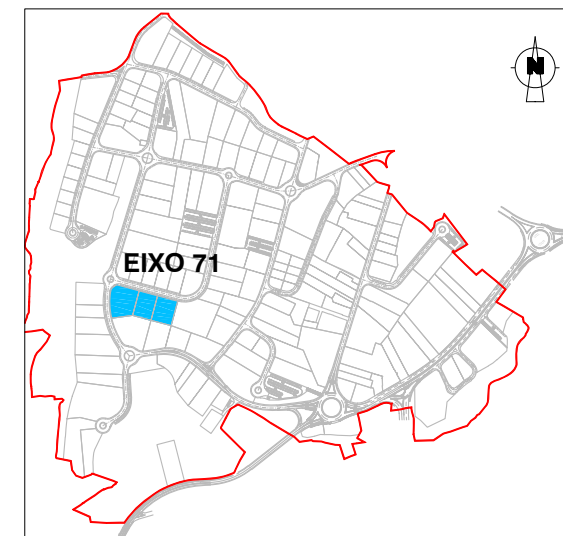


ESCALA: 1/15.000

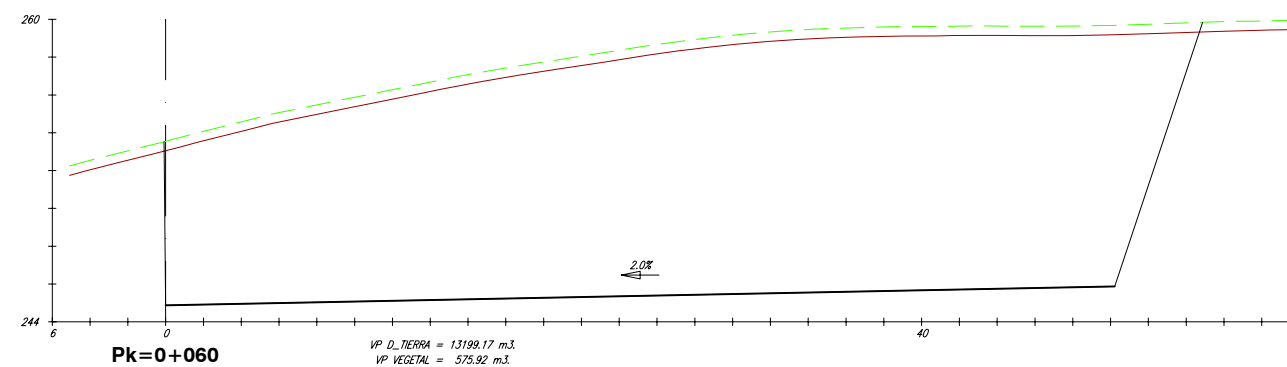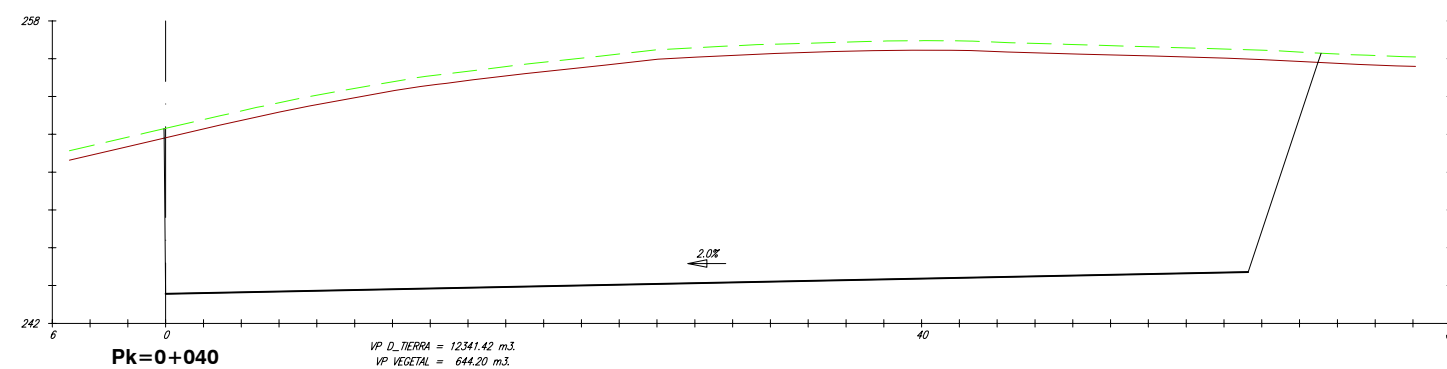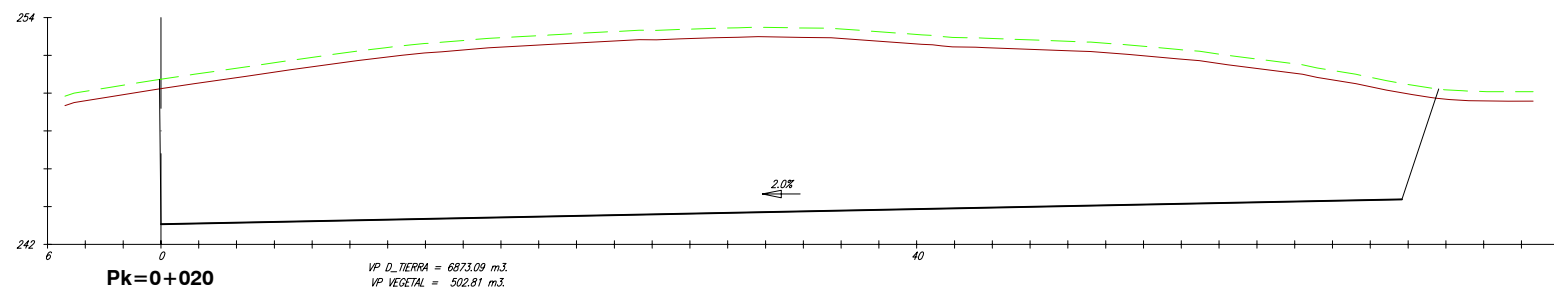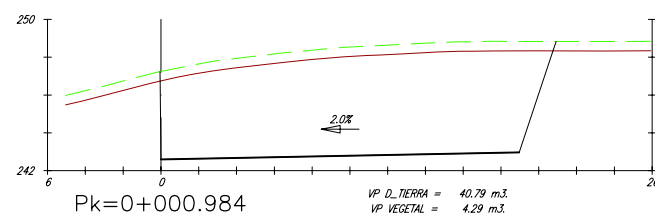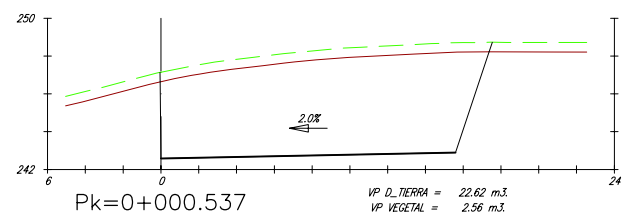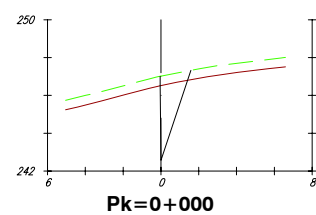


PERFÍS TRANSVERSAIS. EIXO 71








REV.	DATA	OBXECTO REVISION	REALIZADO	COMPROBADO
PROMOTOR: Xestión do Solo de Galicia-Xestur, S.A.				
PROXECTO: M.P. PROXECTO SECTORIAL DO POLÍGONO INDUSTRIAL DE A PASAXE				
CONSULTOR:		AUTORES DO PROXECTO: ALBERTO SÁNCHEZ MARTÍN XAGÚN BEIROA RAPOSO		
TÍTULO DO PLANO: PERFÍS TRANSVERSAIS PARCELAS EIXO 71		ESCALA: EH: 1/400 EV: 1/400		
N° PLANO: 2.8		DATA: SETEMBRO 2.015		
FOLLA 36 DE 55		N.E.: 14.336		

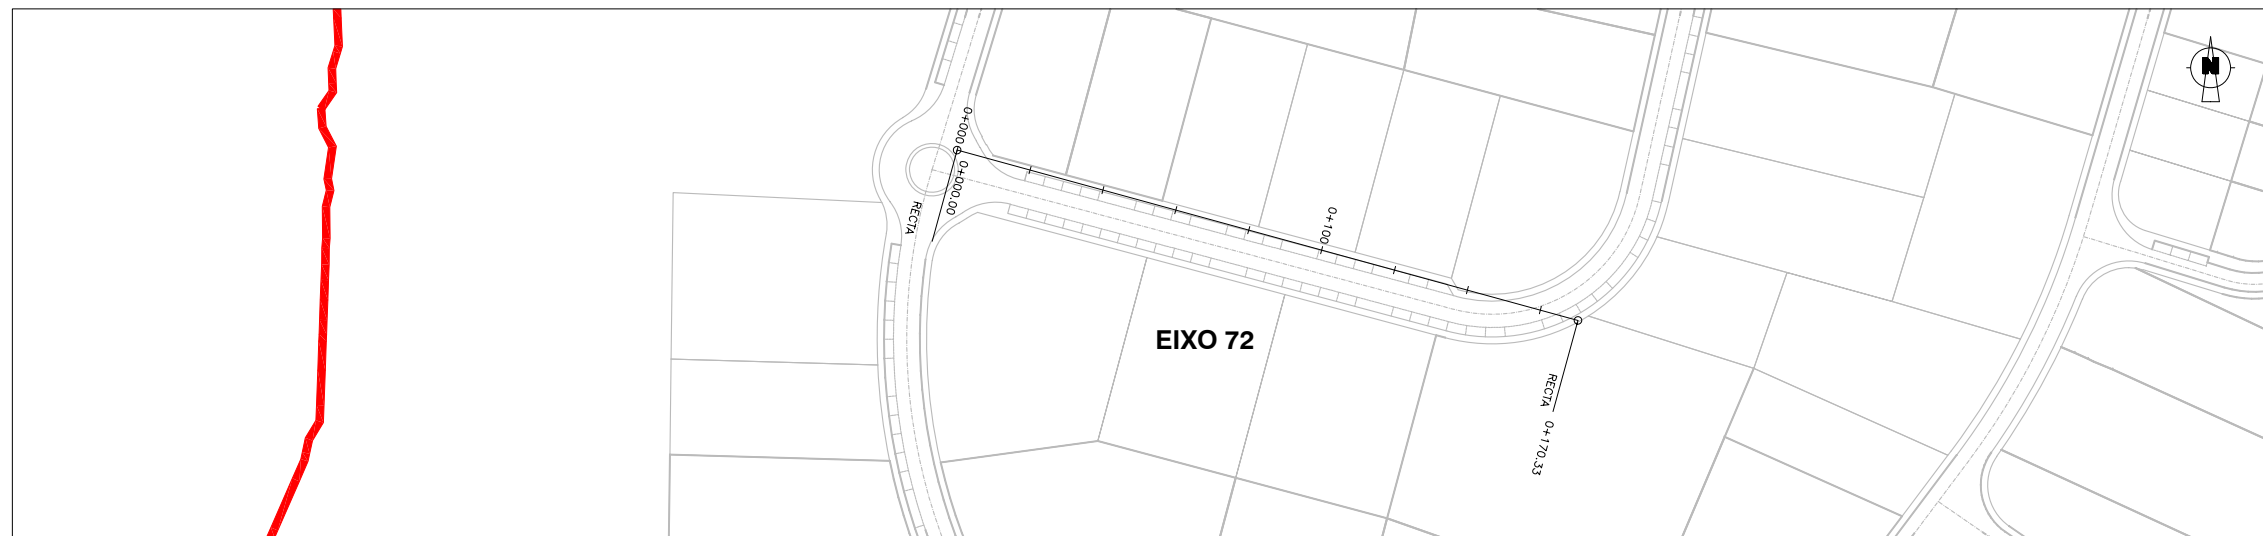

ESCALA: 1/2.000

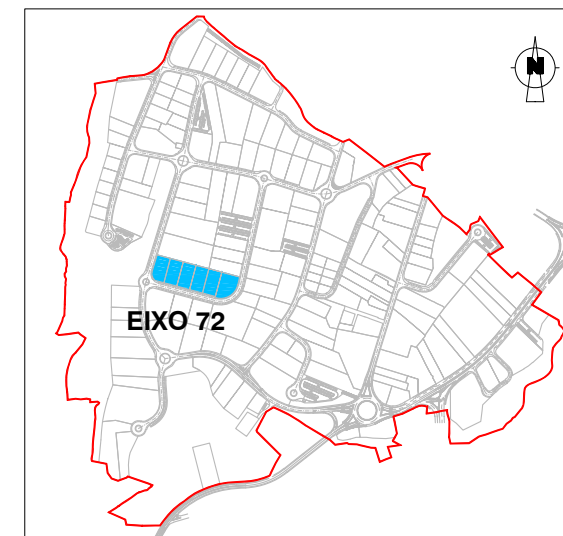


ESCALA: 1/15.000

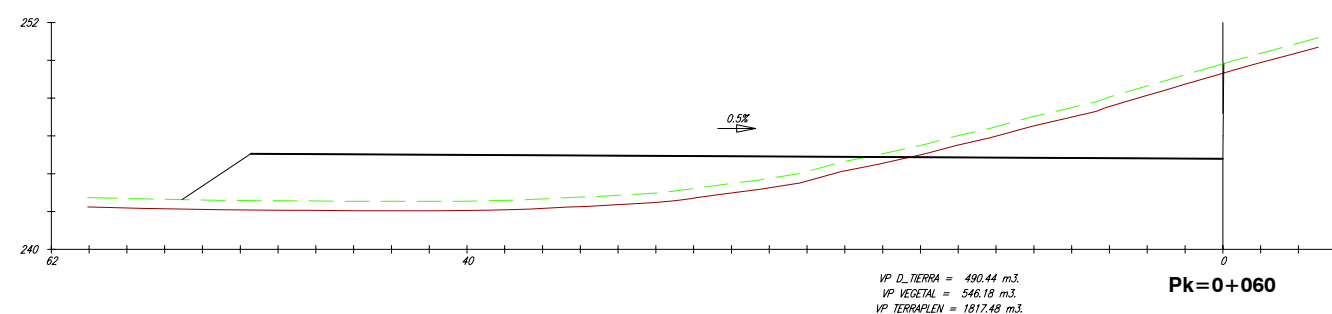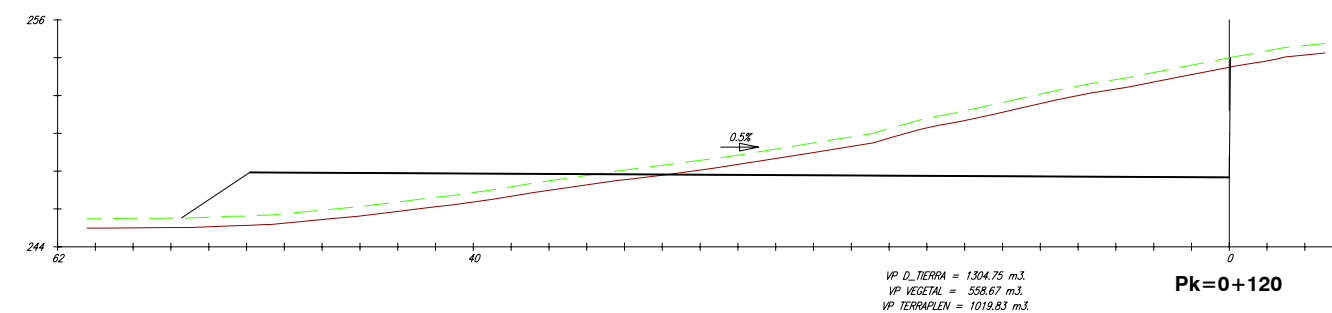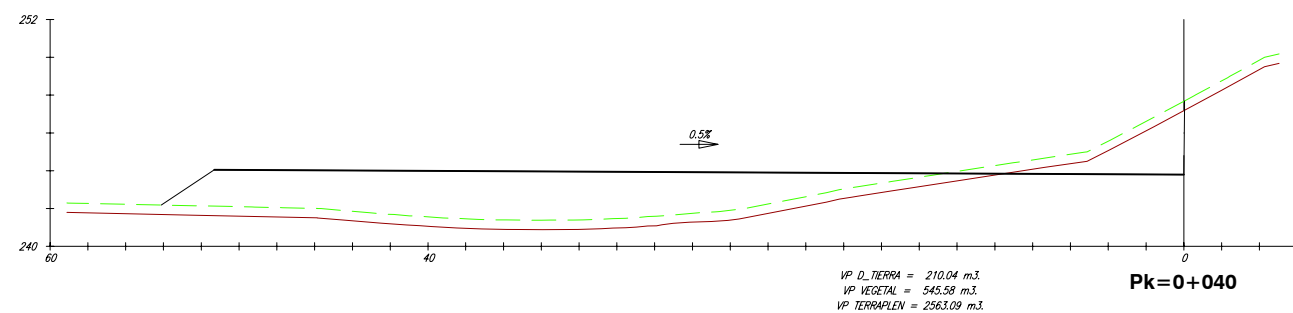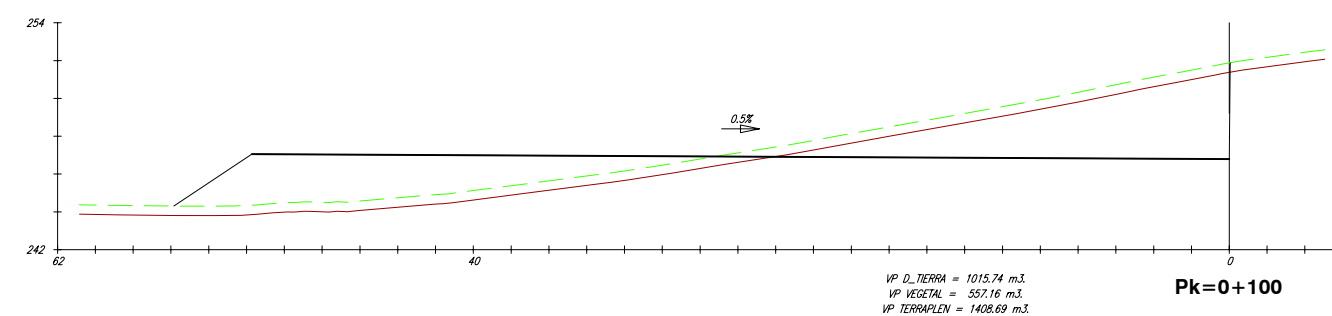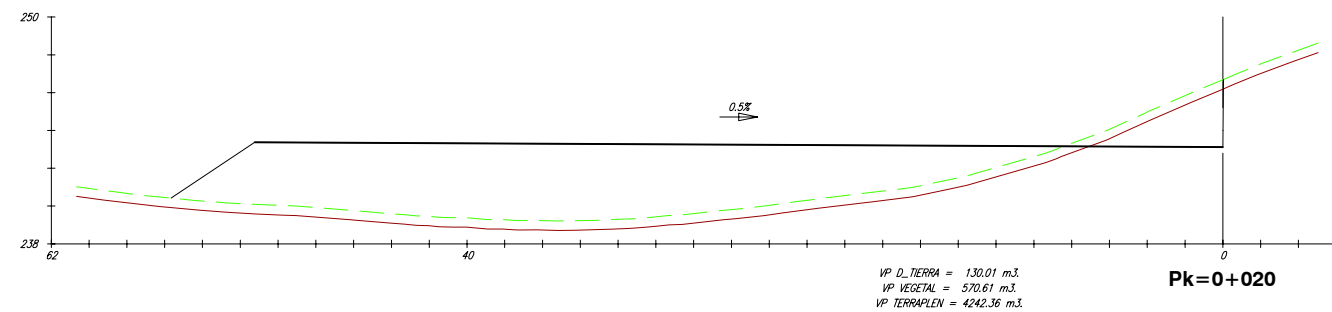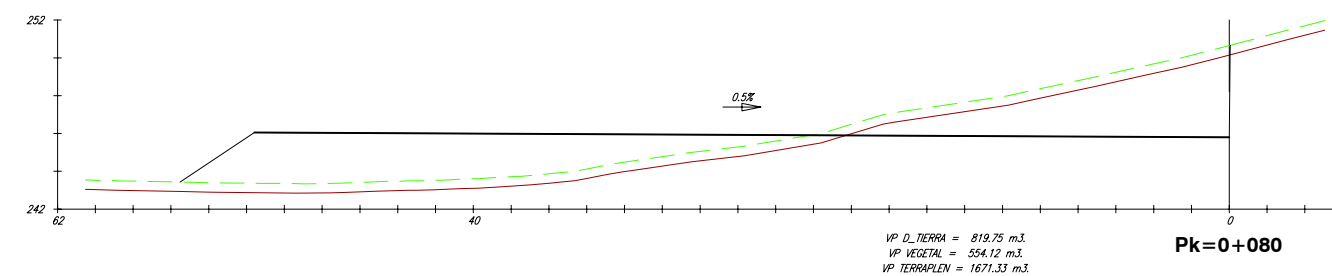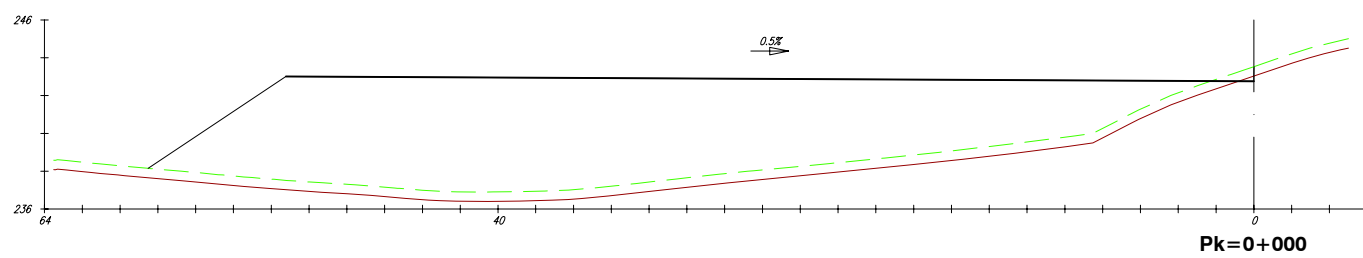


PERFIS TRANSVERSAIS. EIXO 72


REV.	DATA	OBXECTO REVISION	REALIZADO	COMPROBADO
PROMOTOR: Xestión do Solo de Galicia-Xestur, S.A. PROXECTO: M.P. PROXECTO SECTORIAL DO POLIGONO INDUSTRIAL DE A PASAXE N.E.: 14.336 CONSULTOR: idom AUTORES DO PROXECTO: ALBERTO SÁNCHEZ MARTÍN XAGUN BEIROA RAPOSO TITULO DO PLANO: PERFIS TRANSVERSAIS PARCELAS EIXO 72 ESCALA: EH: 1/400 EV: 1/400 DATA: SETEMBRO 2.015 N° PLANO: 2.8 FOLLA 38 DE 55				

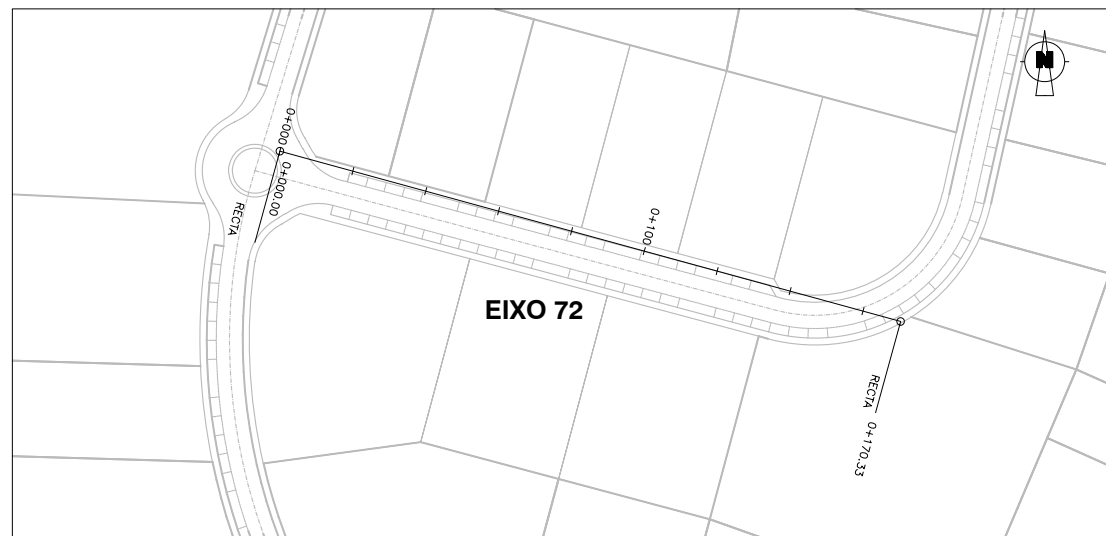


ESCALA: 1/2.000

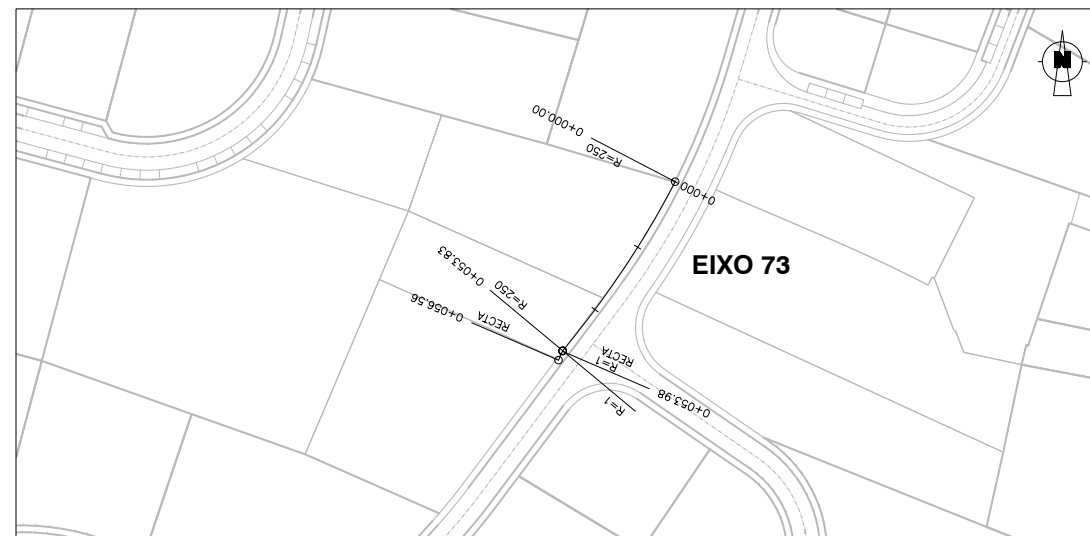



ESCALA: 1/2.000

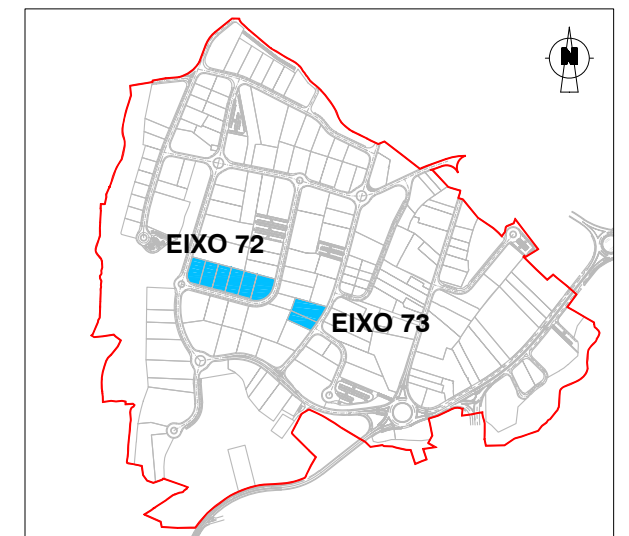


ESCALA: 1/15.000

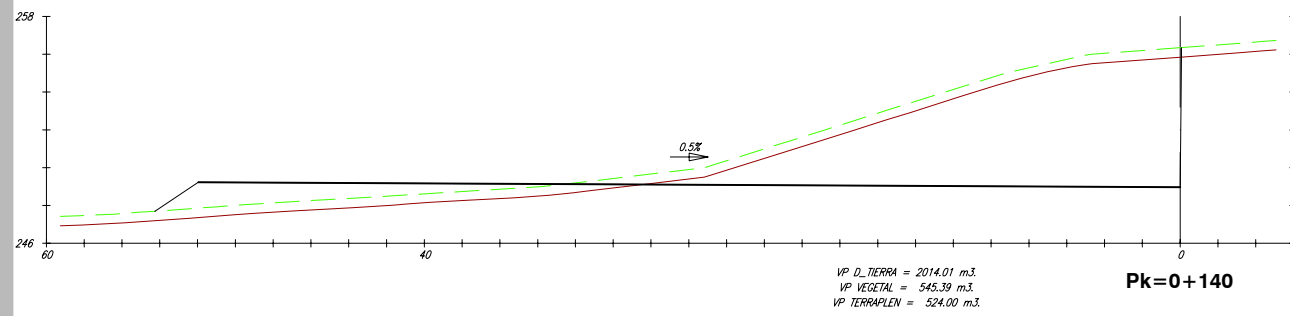


VP D_TERRA = 2014.01 m³
 VP VEGETAL = 545.39 m³
 VP TERRAPLEN = 524.00 m³

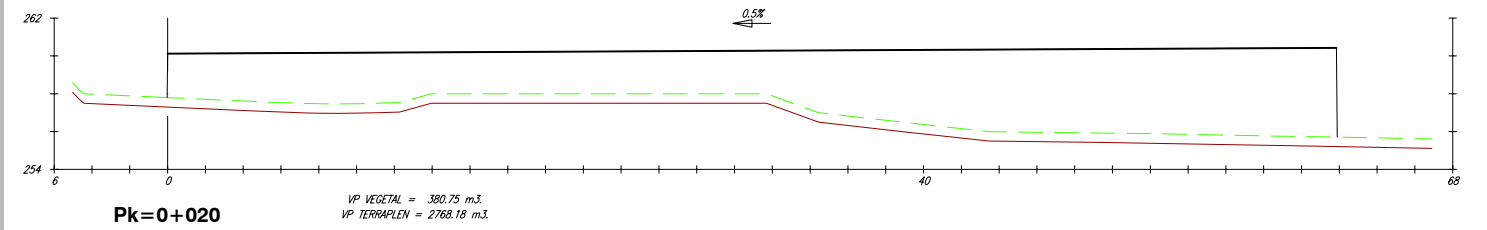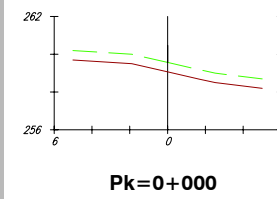

VP VEGETAL = 380.75 m³
 VP TERRAPLEN = 2768.18 m³

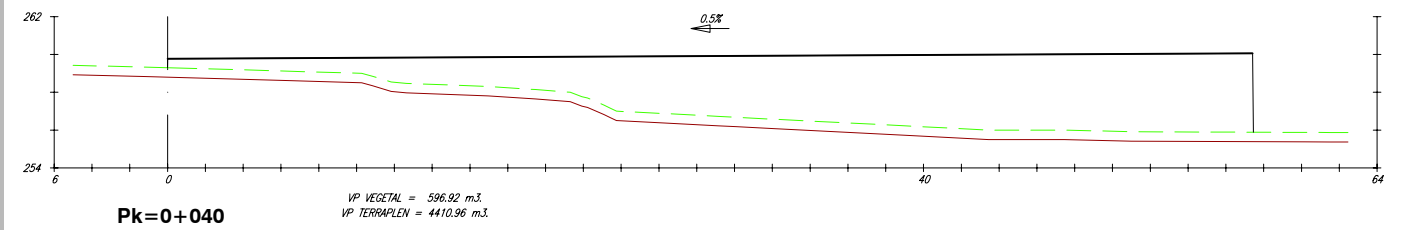


VP VEGETAL = 596.92 m³
 VP TERRAPLEN = 4410.96 m³

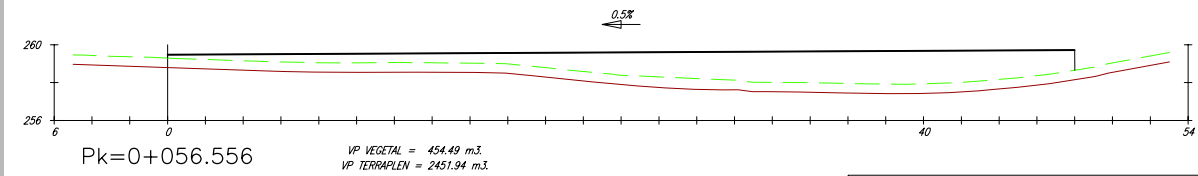


VP VEGETAL = 454.49 m³
 VP TERRAPLEN = 2451.94 m³

PERFIS TRANSVERSAIS. EIXO 72

PERFIS TRANSVERSAIS. EIXO 73

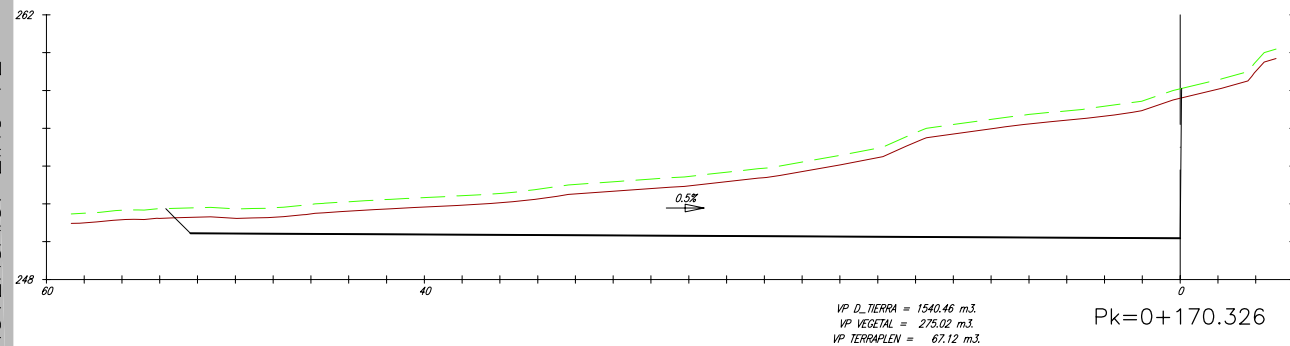

VP D_TERRA = 2351.89 m³
 VP VEGETAL = 538.28 m³
 VP TERRAPLEN = 421.09 m³

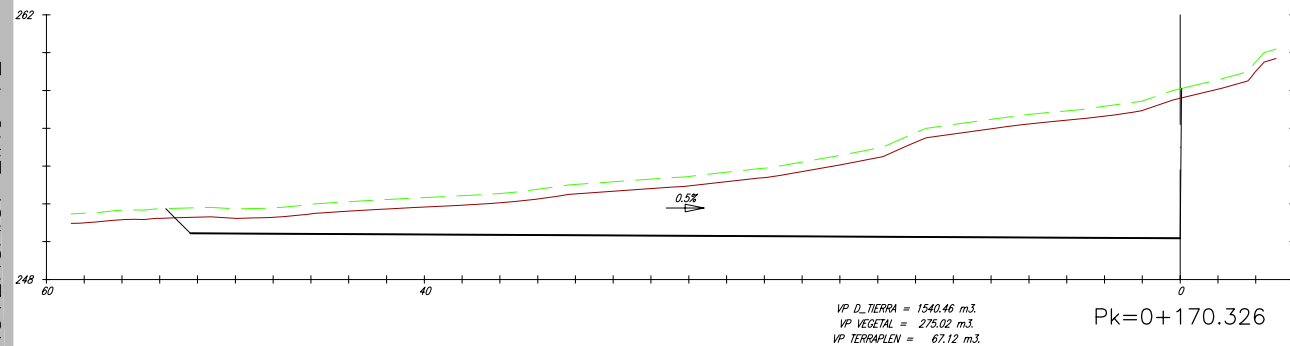

VP D_TERRA = 1540.46 m³
 VP VEGETAL = 275.02 m³
 VP TERRAPLEN = 67.12 m³

REV.	DATA	OBXECTO REVISION	REALIZADO	COMPROBADO


PROMOTOR: **Xestión do Solo de Galicia-Xestur, S.A.**
XESTUR

PROXECTO: **M.P. PROXECTO SECTORIAL DO POLÍGONO INDUSTRIAL DE A PASAXE** N.E.: 14.336


CONSULTOR: **idom** AUTORES DO PROXECTO: ALBERTO SÁNCHEZ MARTÍN, XAGÚN BEIROA RAPOSO

TITULO DO PLANO: **PERFIS TRANSVERSAIS PARCELAS EIXOS 72-73** ESCALA: EH: 1/400, EV: 1/400, DATA: SETEMBRO 2.015





Nº PLANO: 2.8 FOLLA 39 DE 55

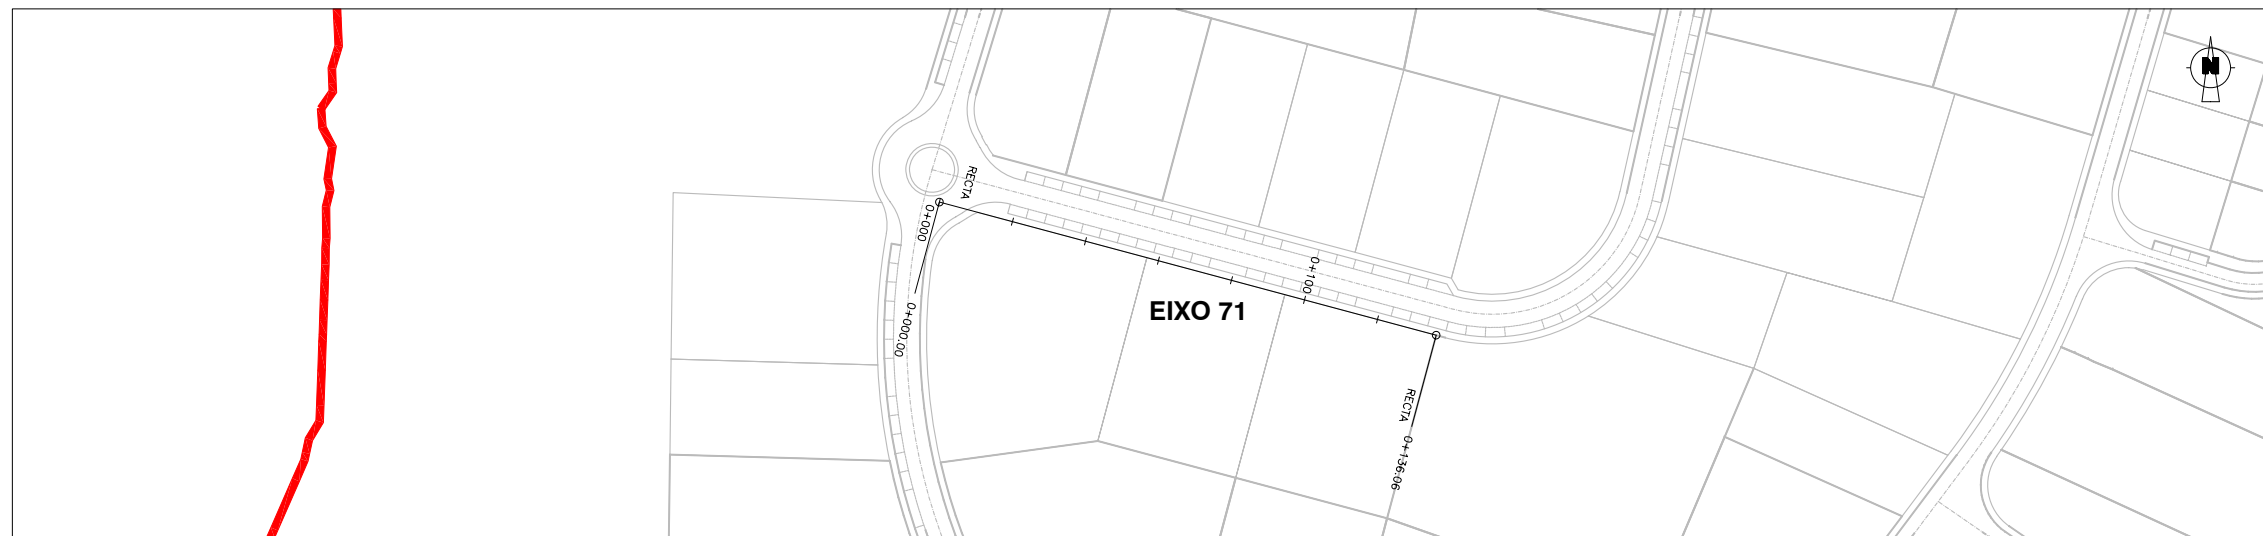

ESCALA: 1/2.000

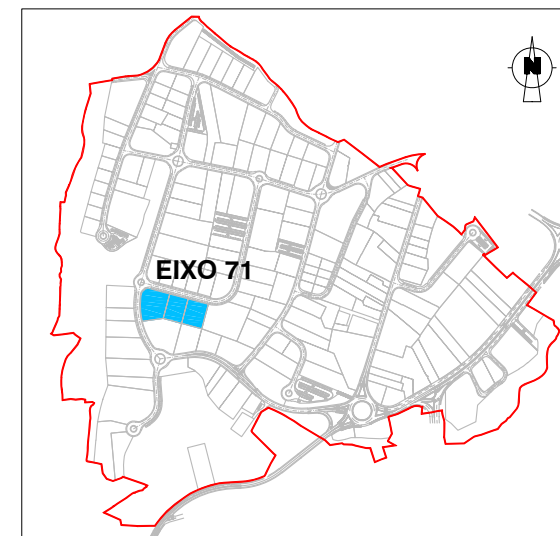


ESCALA: 1/15.000

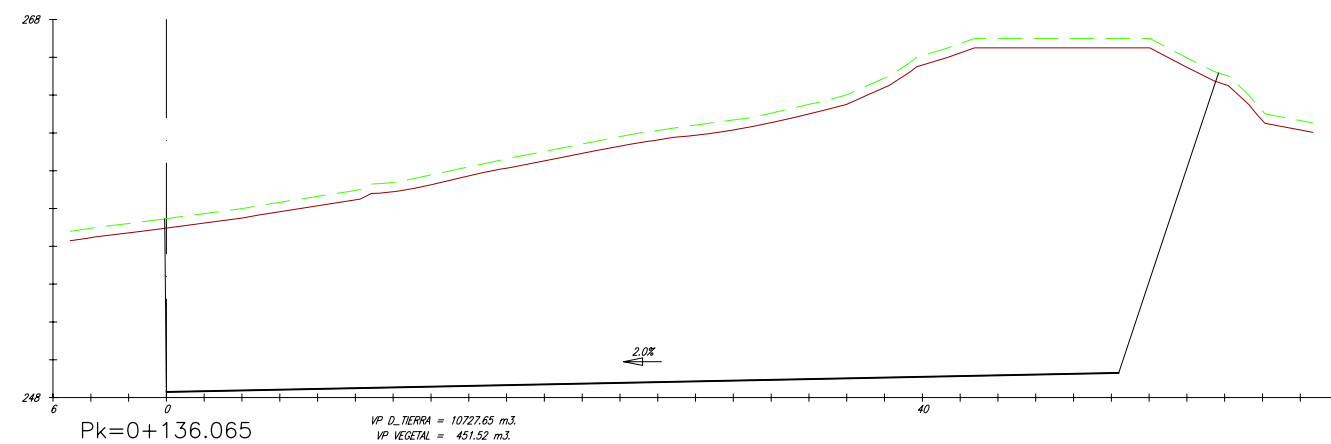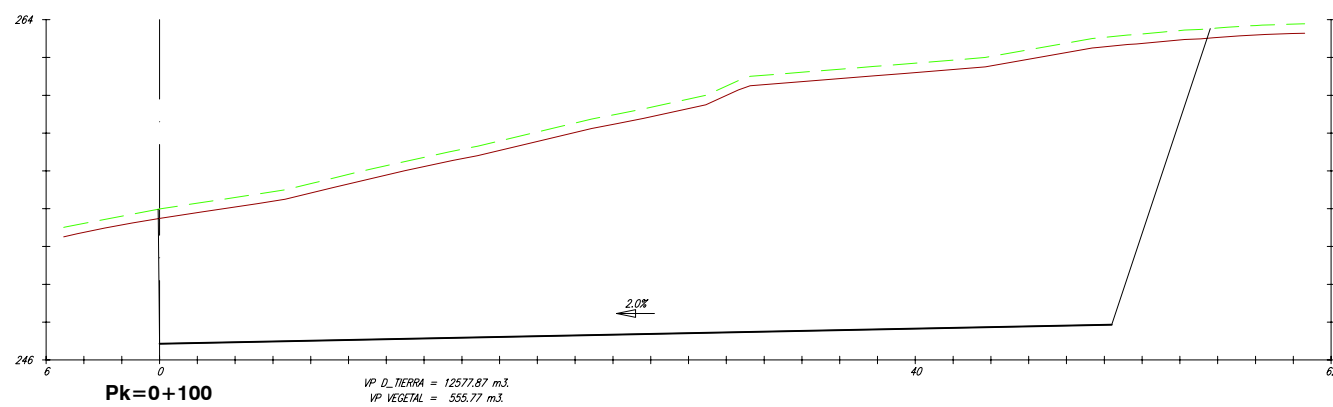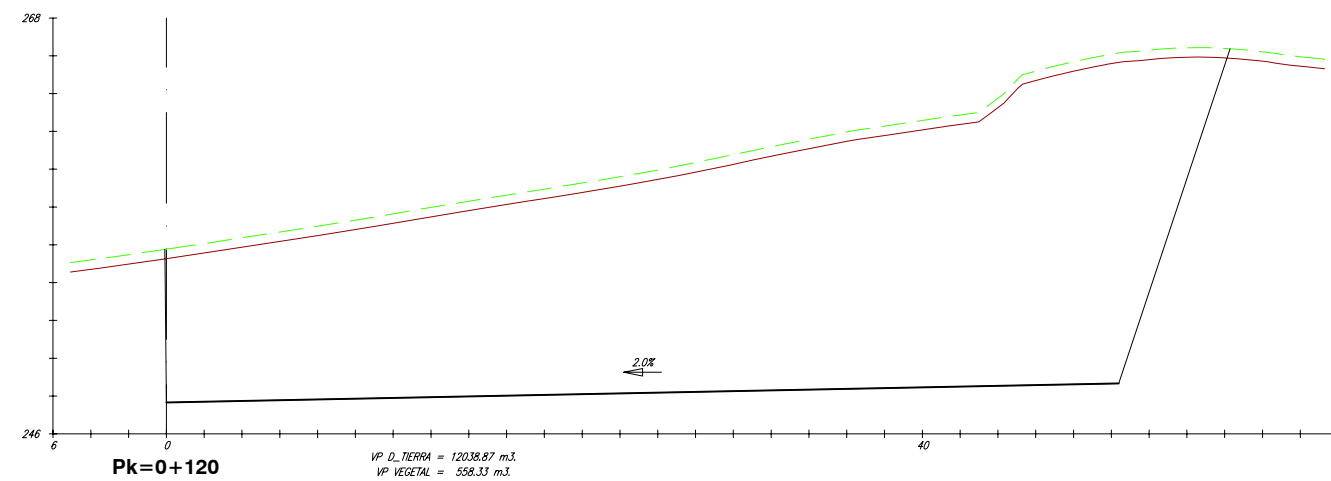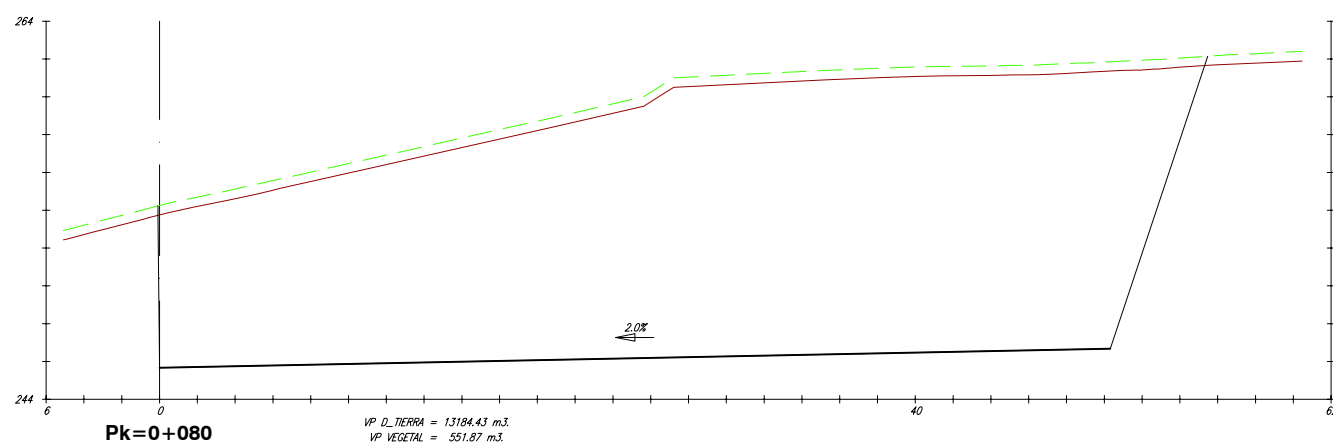


PERFIS TRANSVERSAIS. EIXO 71


REV.	DATA	OBXECTO REVISION	REALIZADO	COMPROBADO
PROMOTOR: Xestión do Solo de Galicia-Xestur, S.A.				
PROXECTO: M.P. PROXECTO SECTORIAL DO POLIGONO INDUSTRIAL DE A PASAXE				
CONSULTOR:				
AUTORES DO PROXECTO: ALBERTO SANCHEZ MARTIN ZAGUIN BEIROA RAPOSO				
TITULO DO PLANO: PERFIS TRANSVERSAIS PARCELAS EIXO 71			ESCALA: EH: 1/400 EV: 1/400	
N° PLANO: 2.8			DATA: SETEMBRO 2.015	
FOLLA 37 DE 55			N.E.: 14.336	

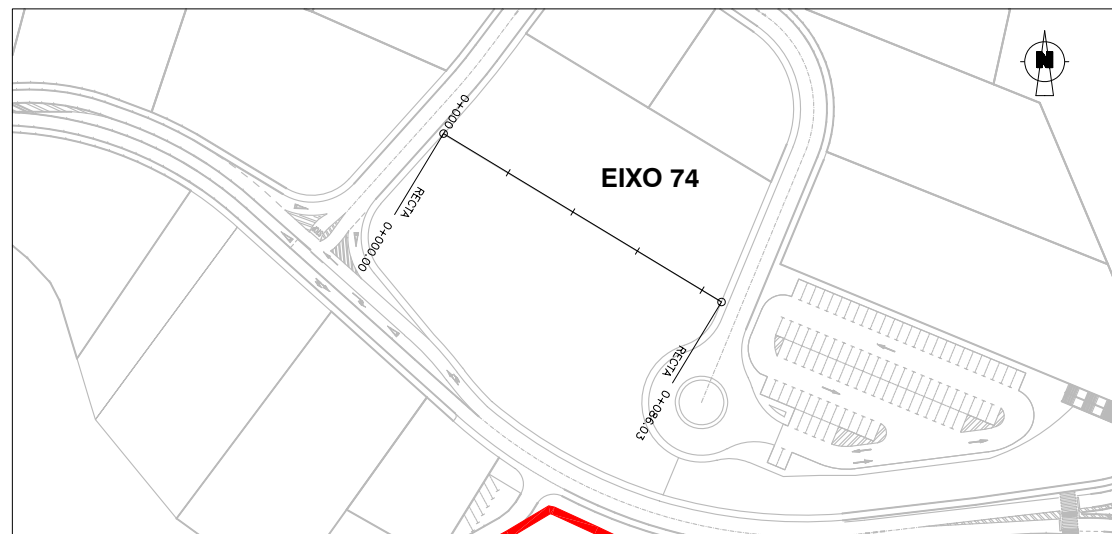

ESCALA: 1/2.000

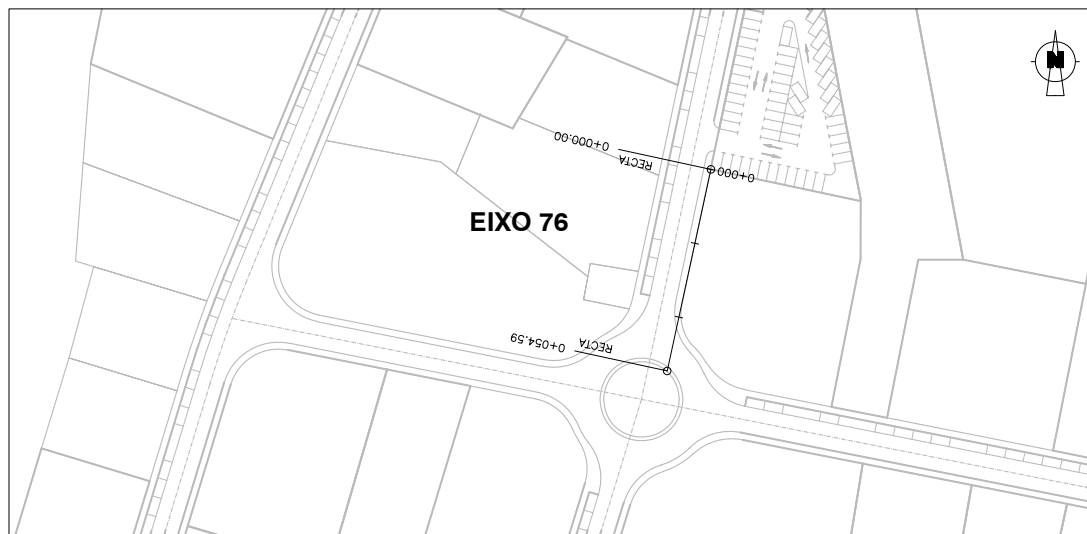


ESCALA: 1/2.000

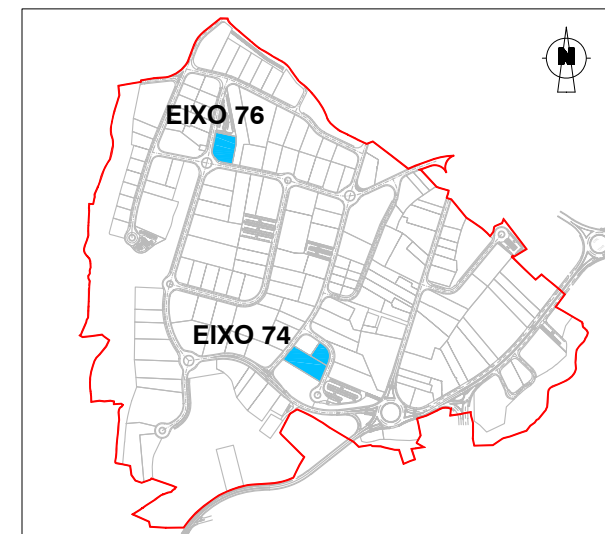


ESCALA: 1/15.000

PERFIS TRANSVERSAIS. EIXO 74

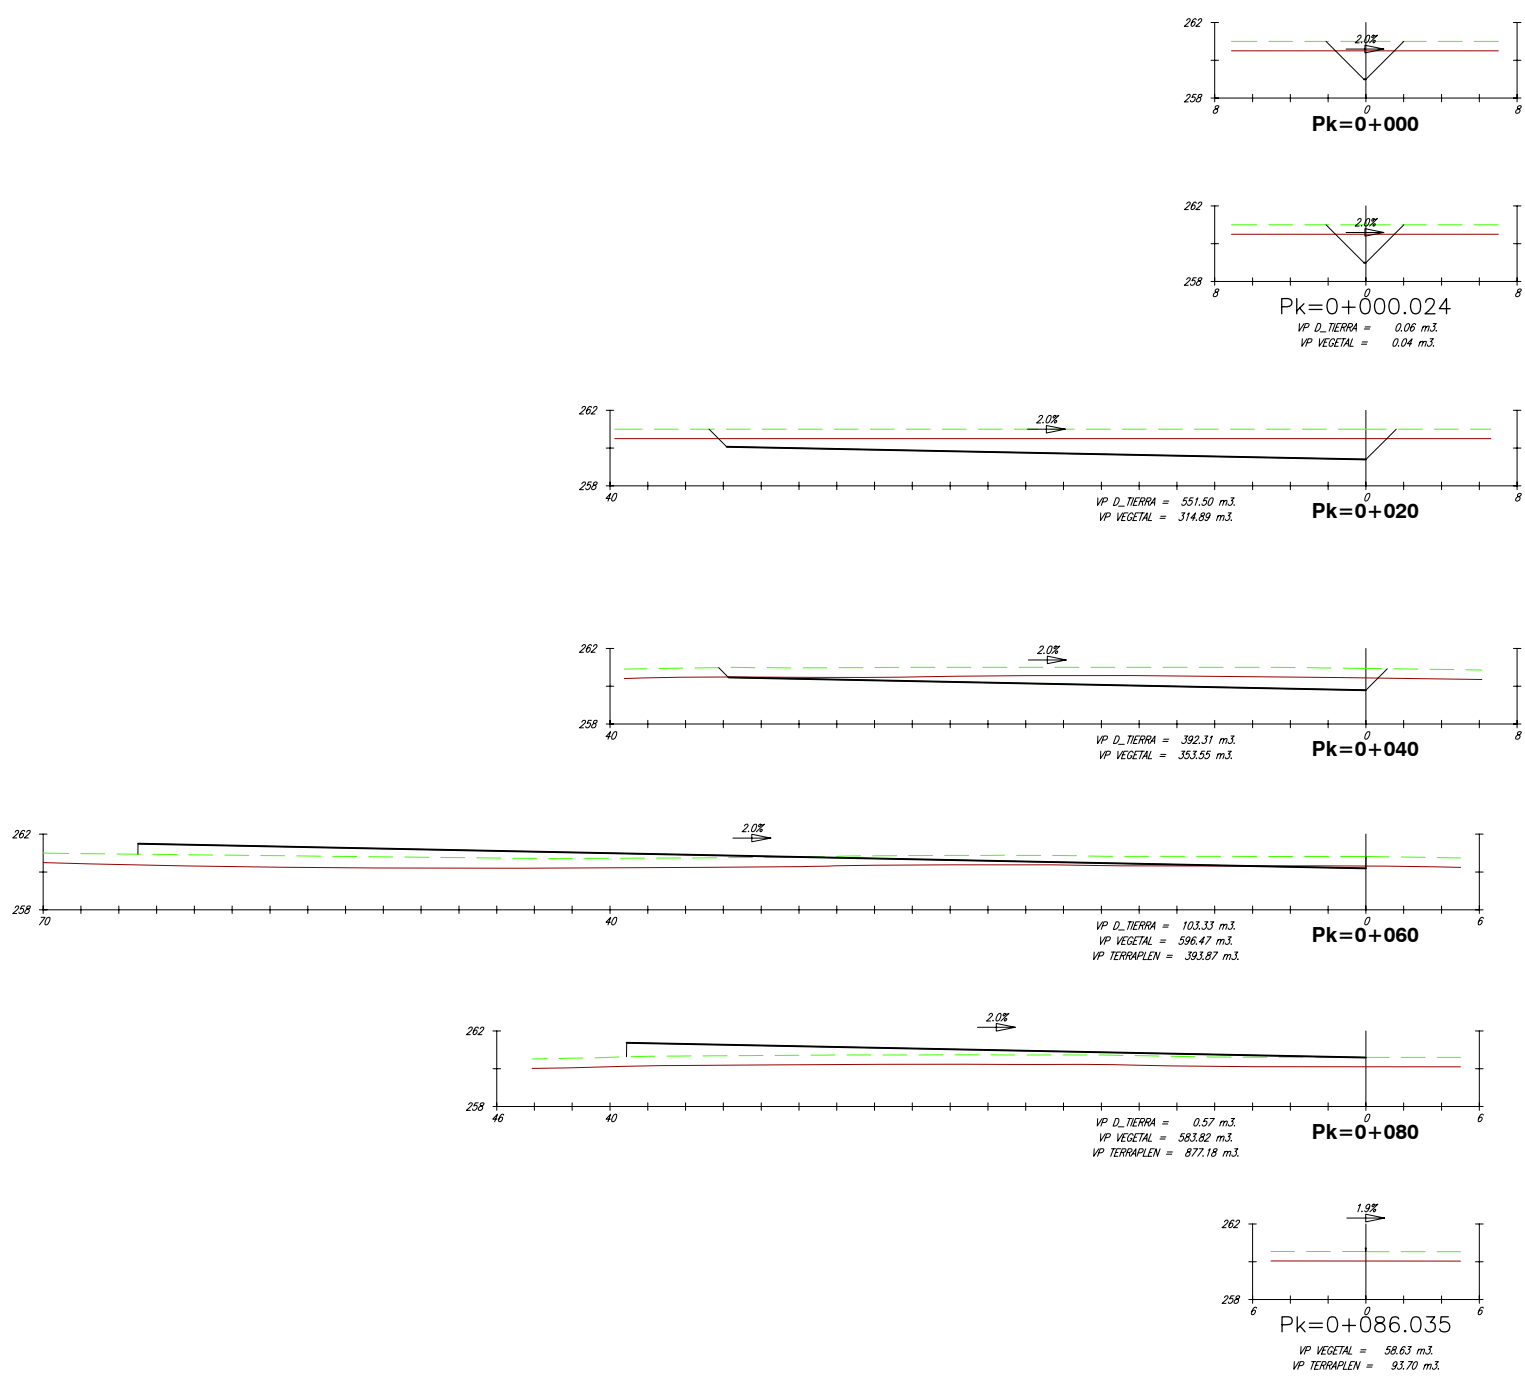

PERFIS TRANSVERSAIS. EIXO 76

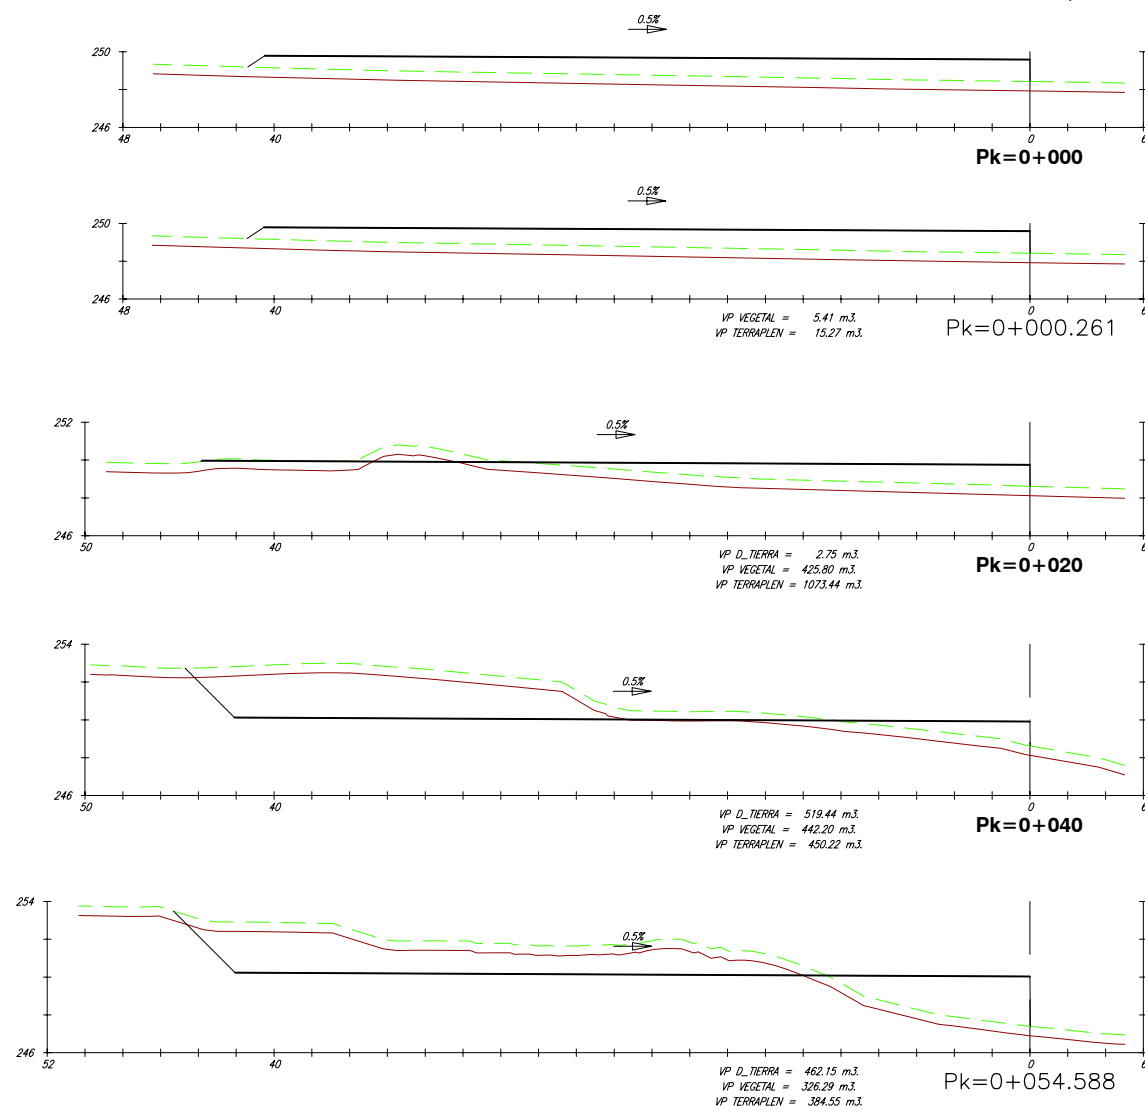

REV.	DATA	OBXECTO REVISION	REALIZADO	COMPROBADO

PROMOTOR: **Xestión do Solo de Galicia-Xestur, S.A.**

PROXECTO: **M.P. PROXECTO SECTORIAL DO POLIGONO INDUSTRIAL DE A PASAXE**

CONSULTOR: **idom**


AUTORES DO PROXECTO: **ALBERTO SANCHEZ MARTIN** (DATA: SETEMBRO 2.015), **XAGUIN BEIROA RAPOSO**

TITULO DO PLANO: **PERFIS TRANSVERSAIS PARCELAS EIXOS 74-76**


ESCALA: **EH: 1/400, EV: 1/400**

Nº PLANO: **2.8**

FOLLA **40** DE **55**

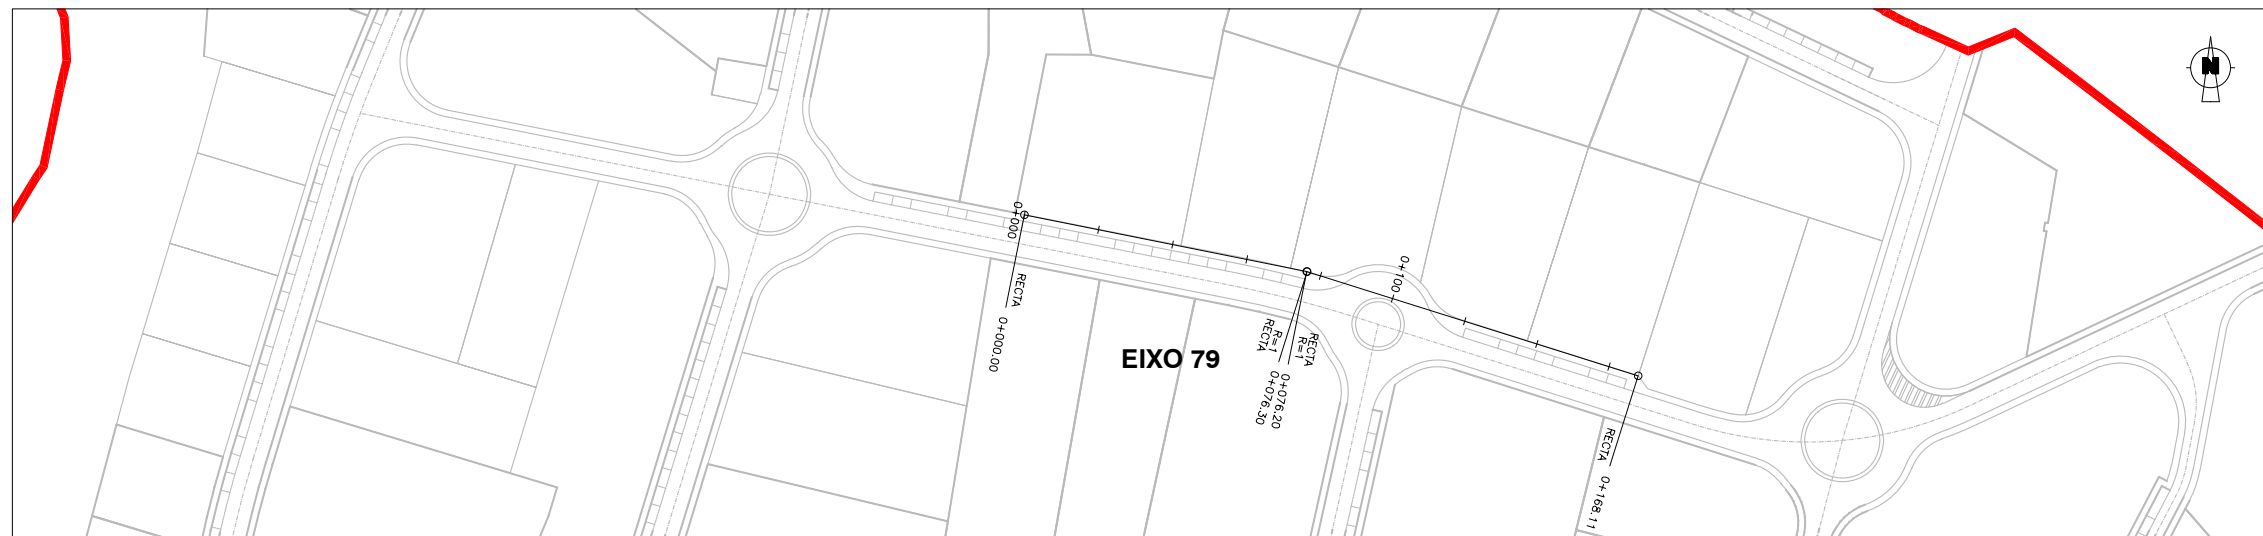


ESCALA: 1/2.000

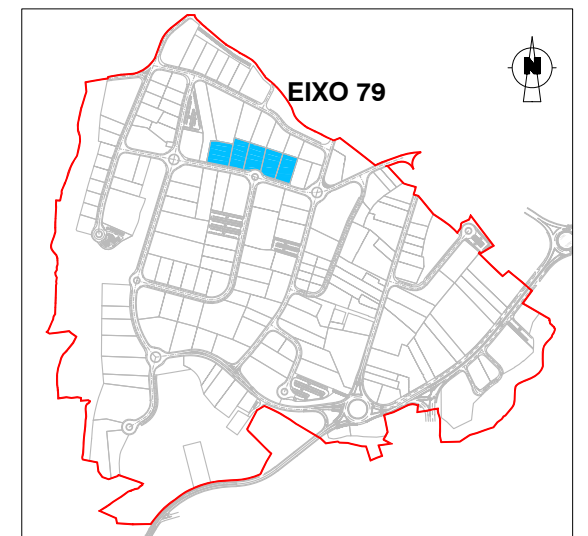

ESCALA: 1/15.000

PERFIS TRANSVERSAIS. EIXO 79

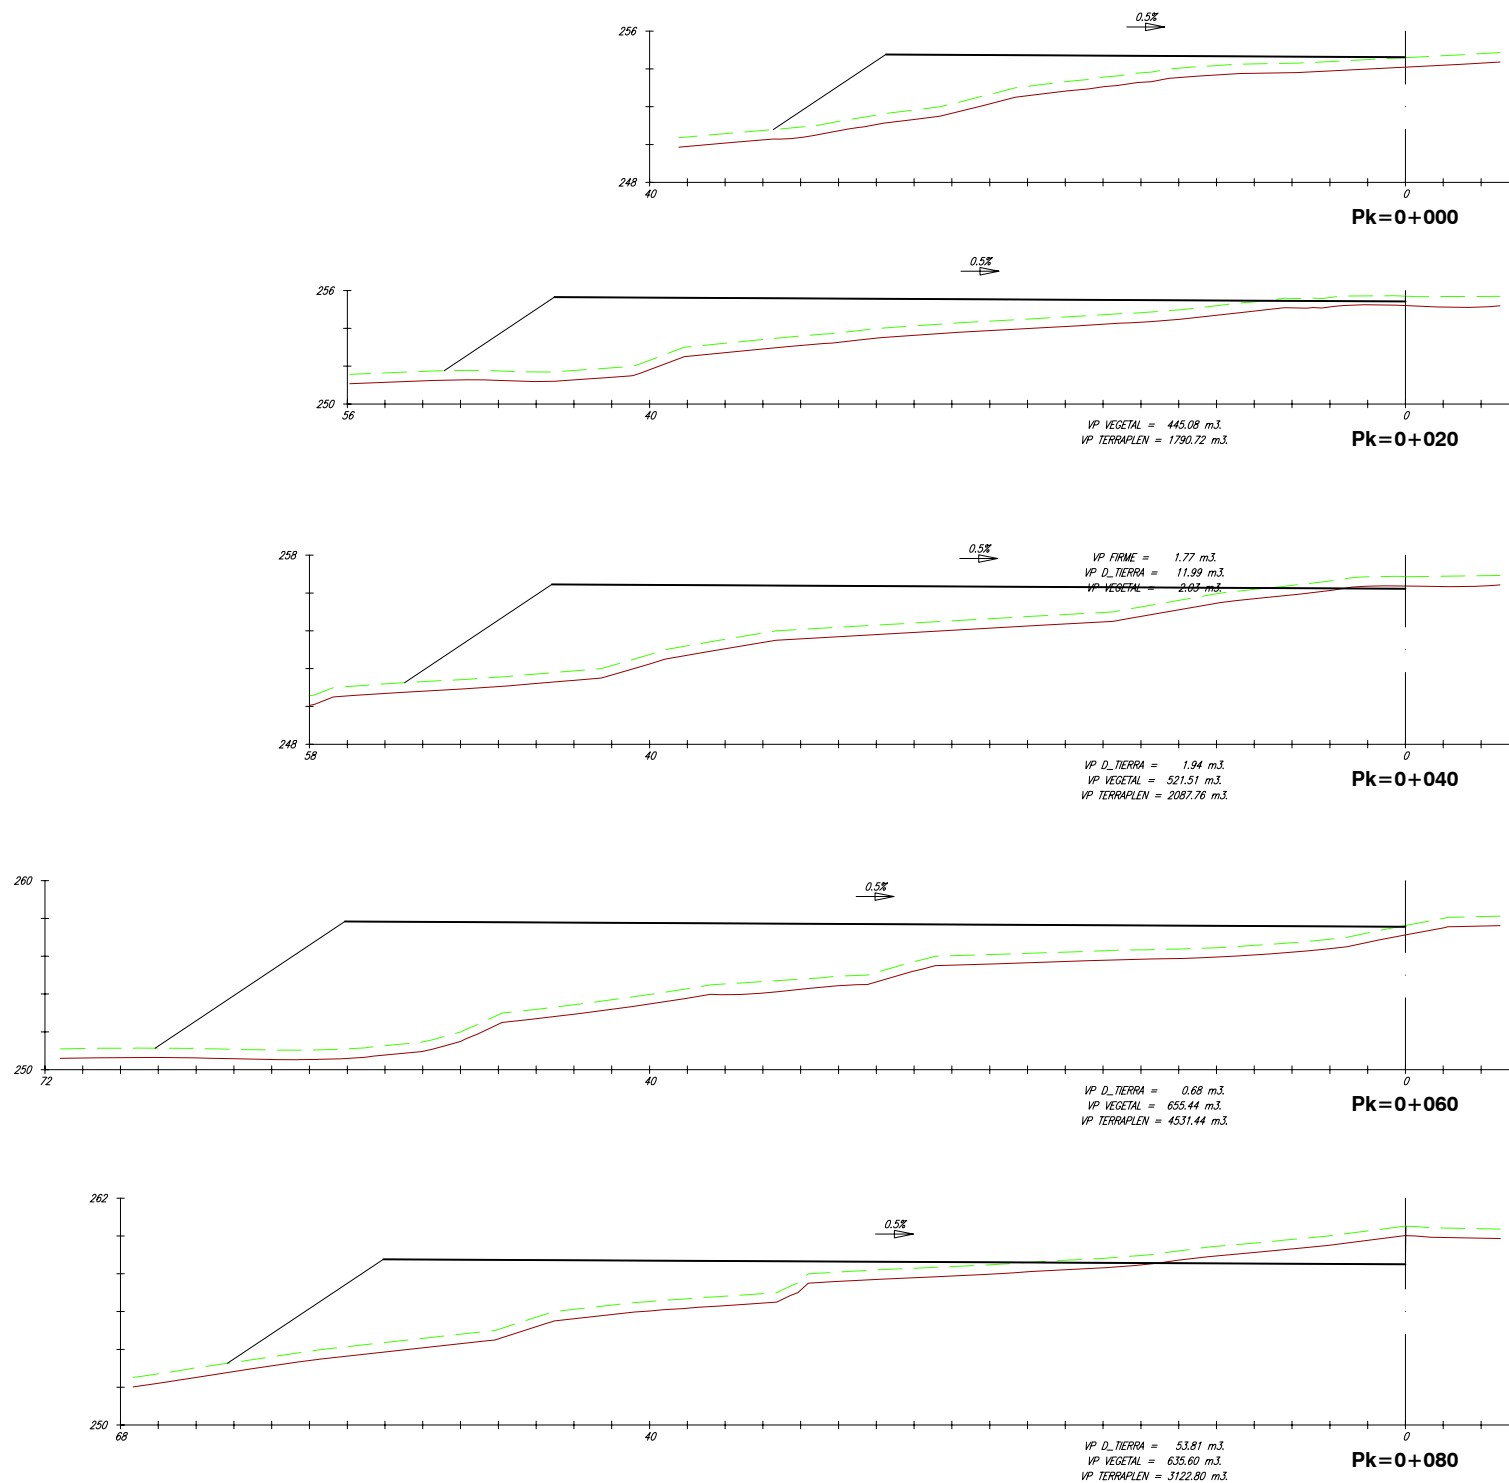

REV.	DATA	OBXECTO REVISION	REALIZADO	COMPROBADO


PROMOTOR: **XESTUR** Xestión do Solo de Galicia-Xestur, S.A.

PROXECTO: M.P. PROXECTO SECTORIAL DO POLIGONO INDUSTRIAL DE A PASAXE N.E.: 14.336


CONSULTOR: **idom** AUTORES DO PROXECTO: ALBERTO SANCHEZ MARTIN, XAGUIN BEIROA RAPOSO

TITULO DO PLANO: PERFIS TRANSVERSAIS PARCELAS EIXO 79 ESCALA: EH: 1/400, EV: 1/400, DATA: SETEMBRO 2.015

Nº PLANO: 2.8 FOLLA 41 DE 55





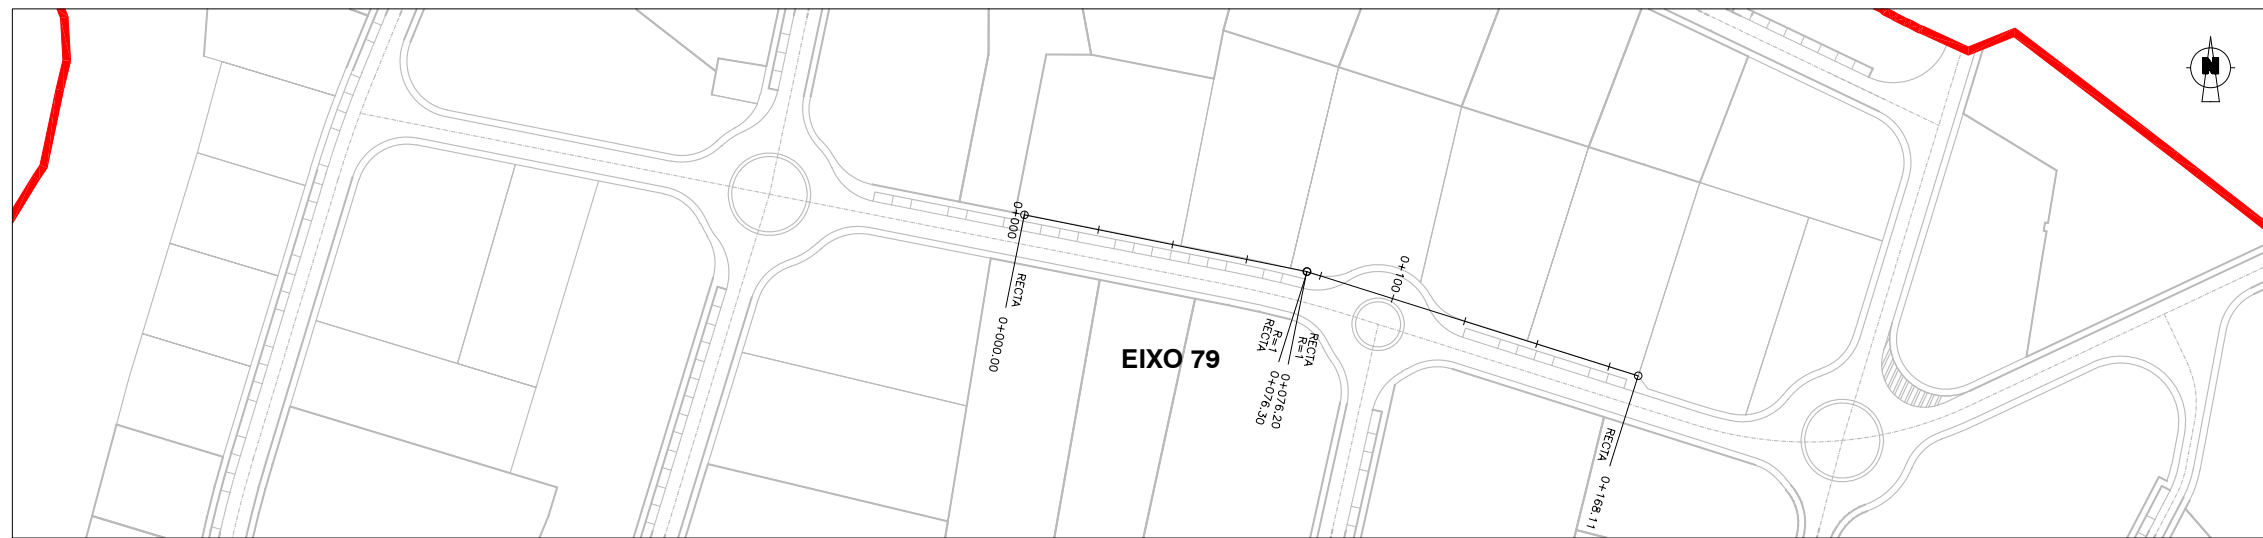


ESCALA: 1/2.000

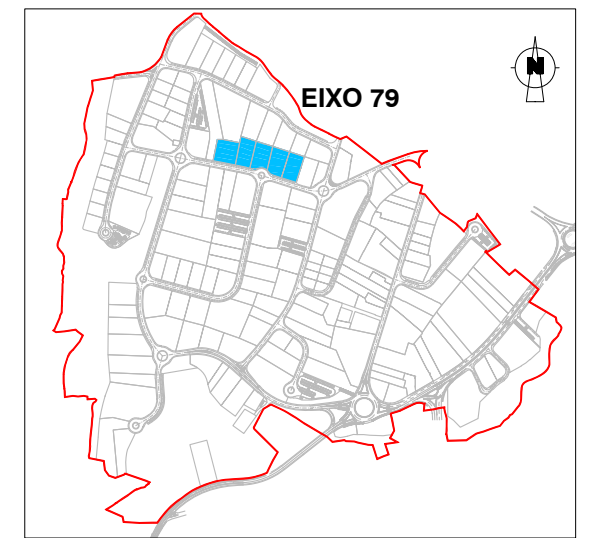

ESCALA: 1/15.000

PERFÍS TRANSVERSAIS. EIXO 79

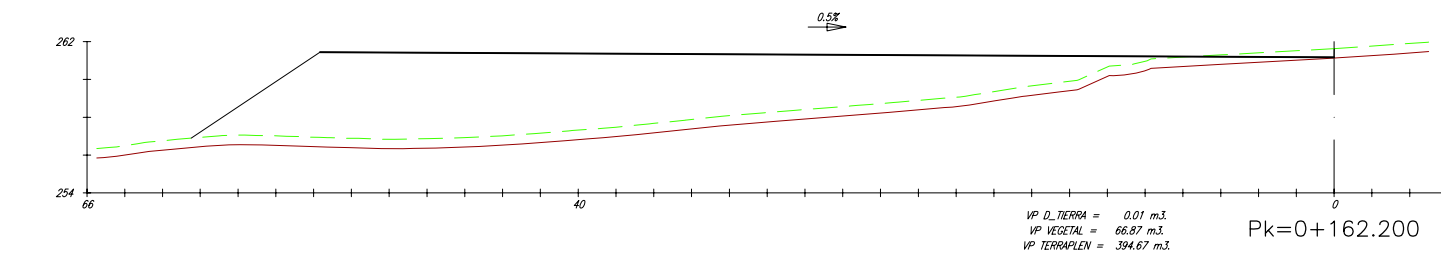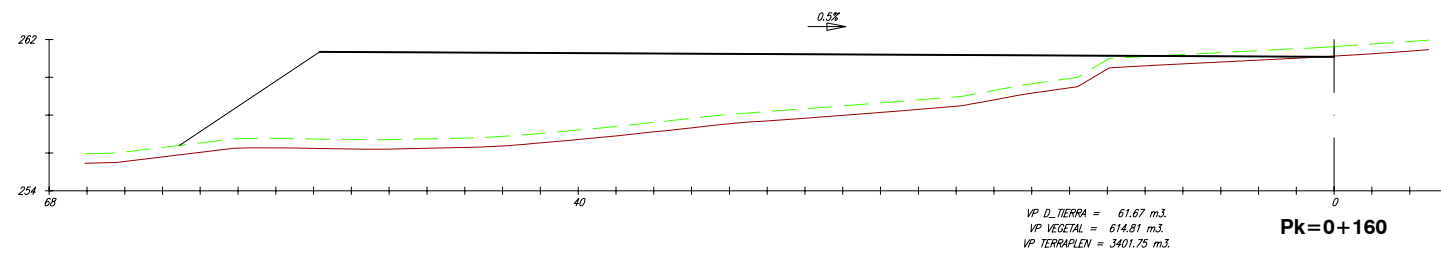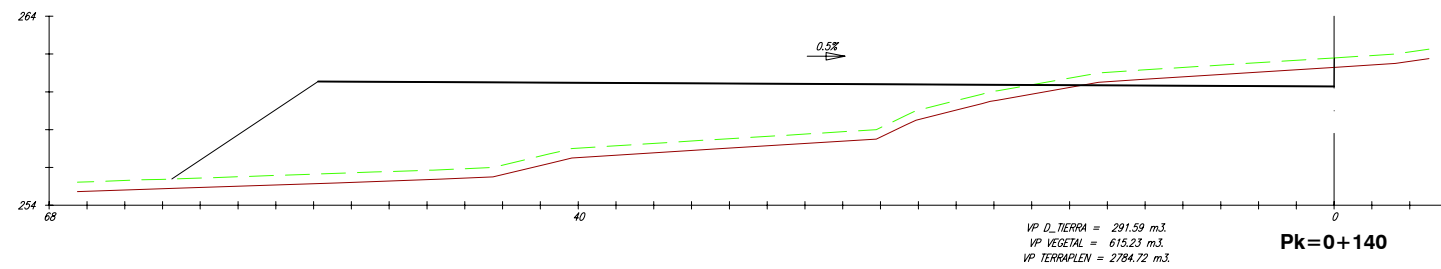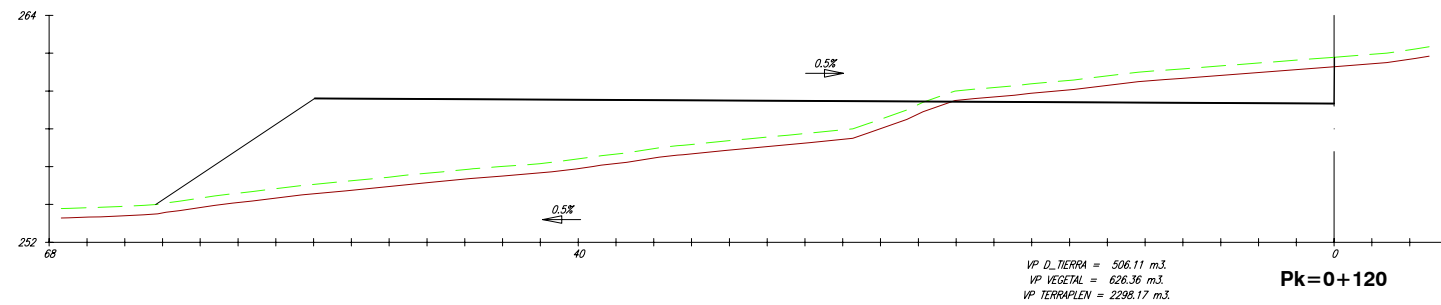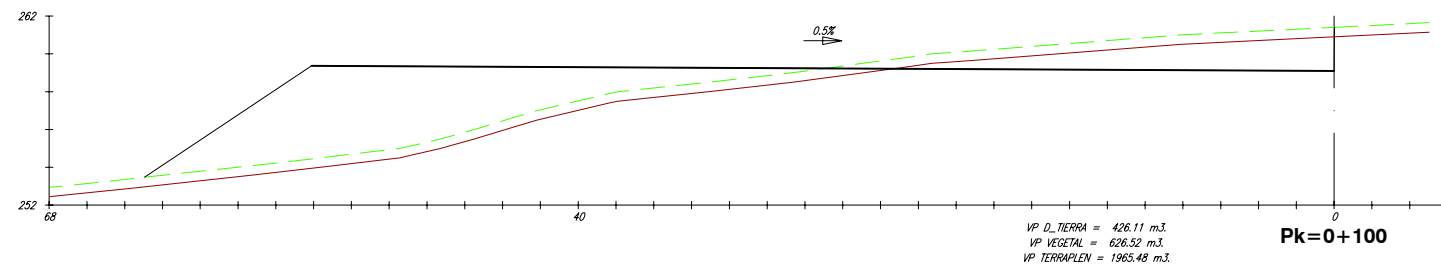

REV.	DATA	OBXECTO	REVISION	REALIZADO	COMPROBADO


PROMOTOR: **Xestión do Solo de Galicia-Xestur, S.A.**

PROXECTO: **M.P. PROXECTO SECTORIAL DO POLIGONO INDUSTRIAL DE A PASAXE** N.E.: 14.336


CONSULTOR: **idom** AUTORES DO PROXECTO: **ALBERTO SANCHEZ MARTIN** **XAGUIN BEIROA RAPOSO**

TITULO DO PLANO: **PERFÍS TRANSVERSAIS PARCELAS EIXO 79** ESCALA: EH: 1/400 EV: 1/400 DATA: **SETEMBRO 2.015**


Nº PLANO: 2.8 FOLLA 42 DE 55

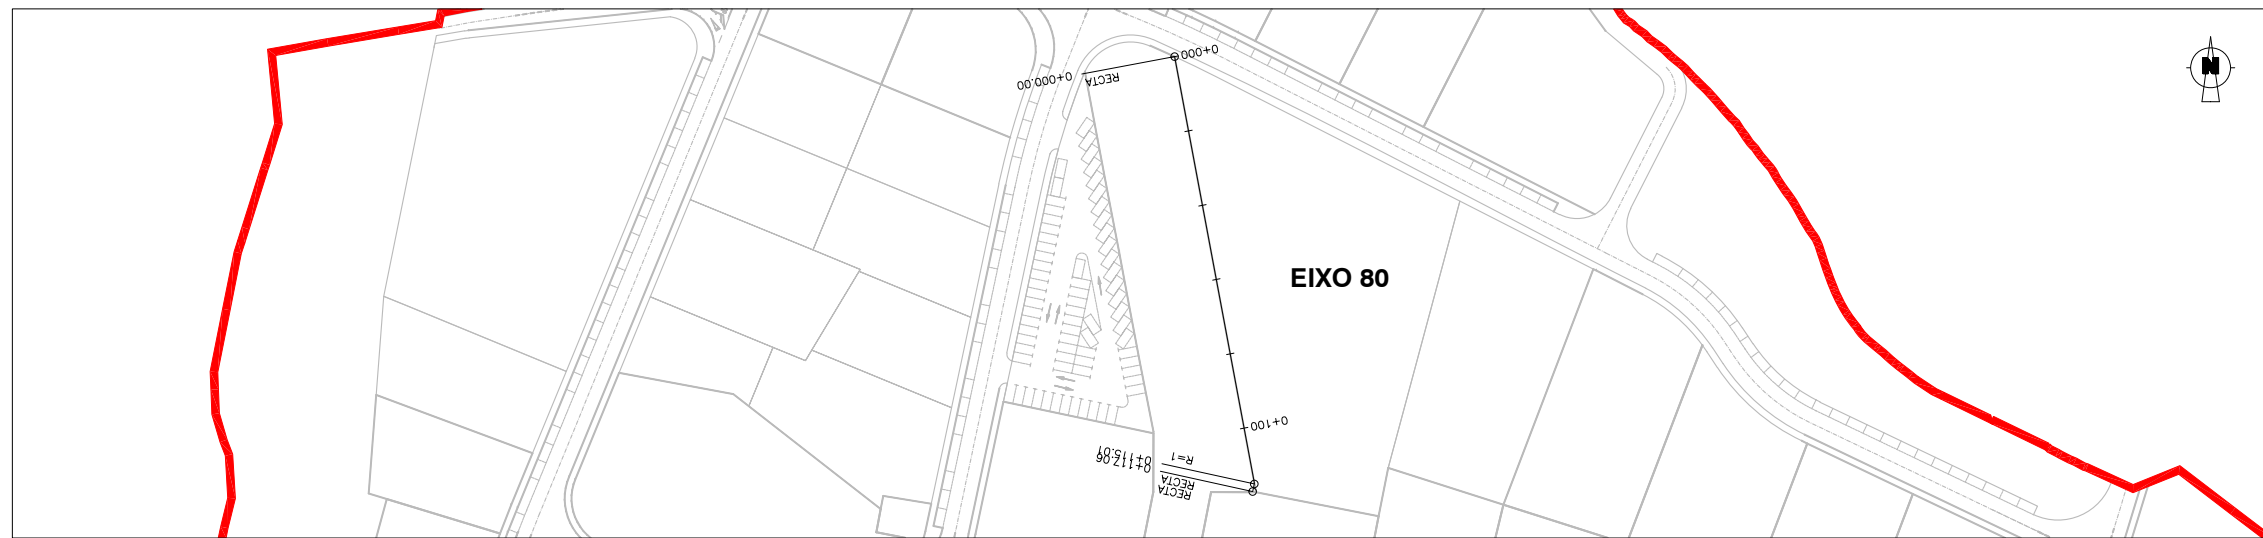

ESCALA: 1/2.000

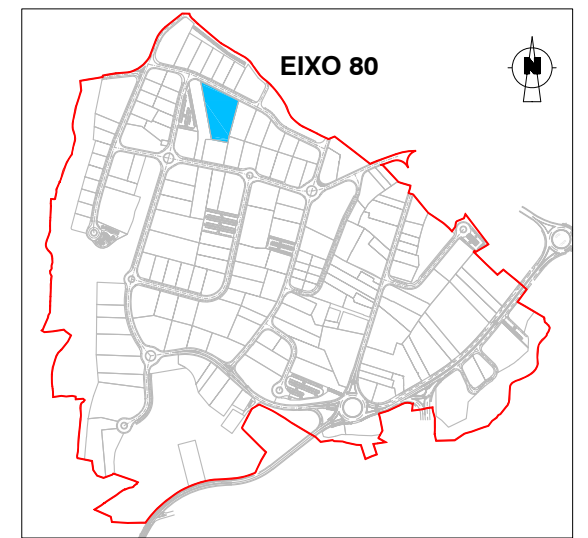


ESCALA: 1/15.000

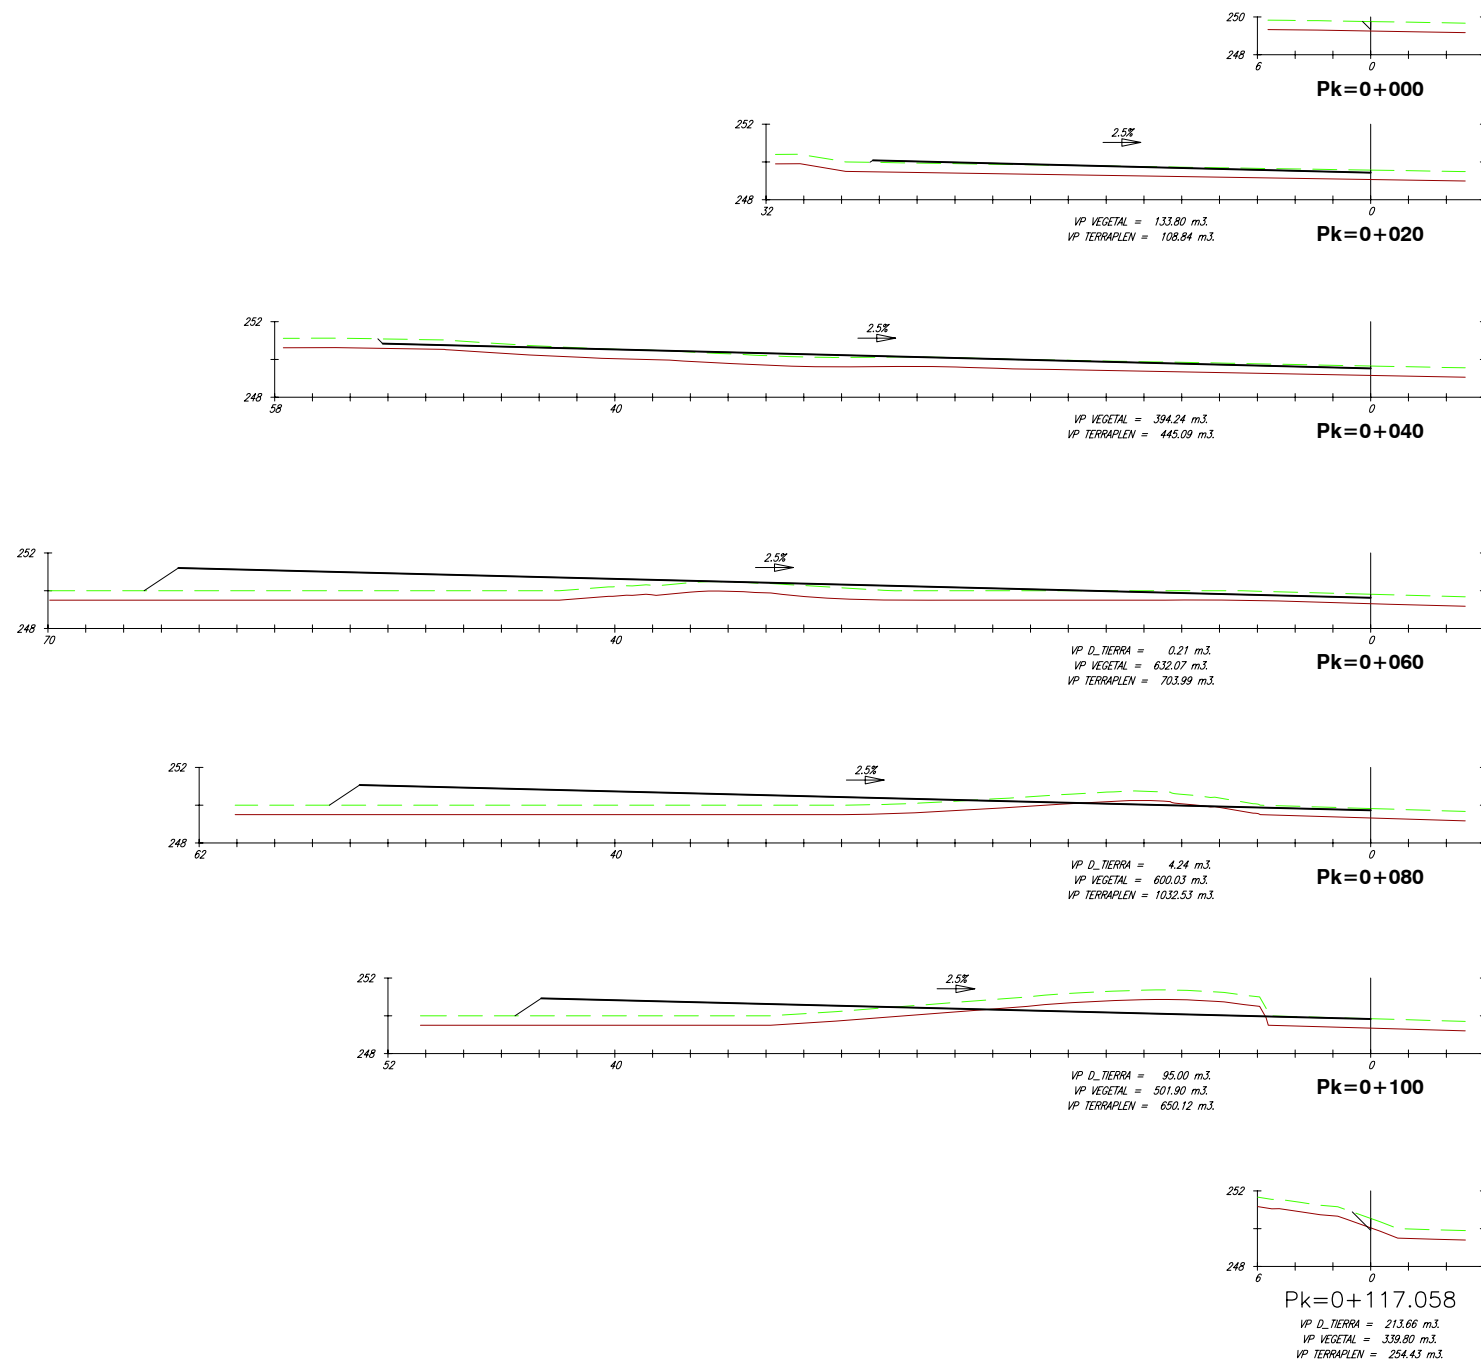


PERFIS TRANSVERSAIS. EIXO 80


REV.	DATA	OBXECTO REVISION	REALIZADO	COMPROBADO
PROMOTOR: Xestión do Solo de Galicia-Xestur, S.A. PROXECTO: M.P. PROXECTO SECTORIAL DO POLIGONO INDUSTRIAL DE A PASAXE				
CONSULTOR:		AUTORES DO PROXECTO: ALBERTO SANCHEZ MARTIN XAGUIN BEIROA RAPOSO		
TITULO DO PLANO: PERFIS TRANSVERSAIS PARCELAS EIXO 80		ESCALA: EH: 1/400 EV: 1/400	DATA: SETEMBRO 2.015	
N° PLANO: 2.8		FOLLA 43 DE 55		

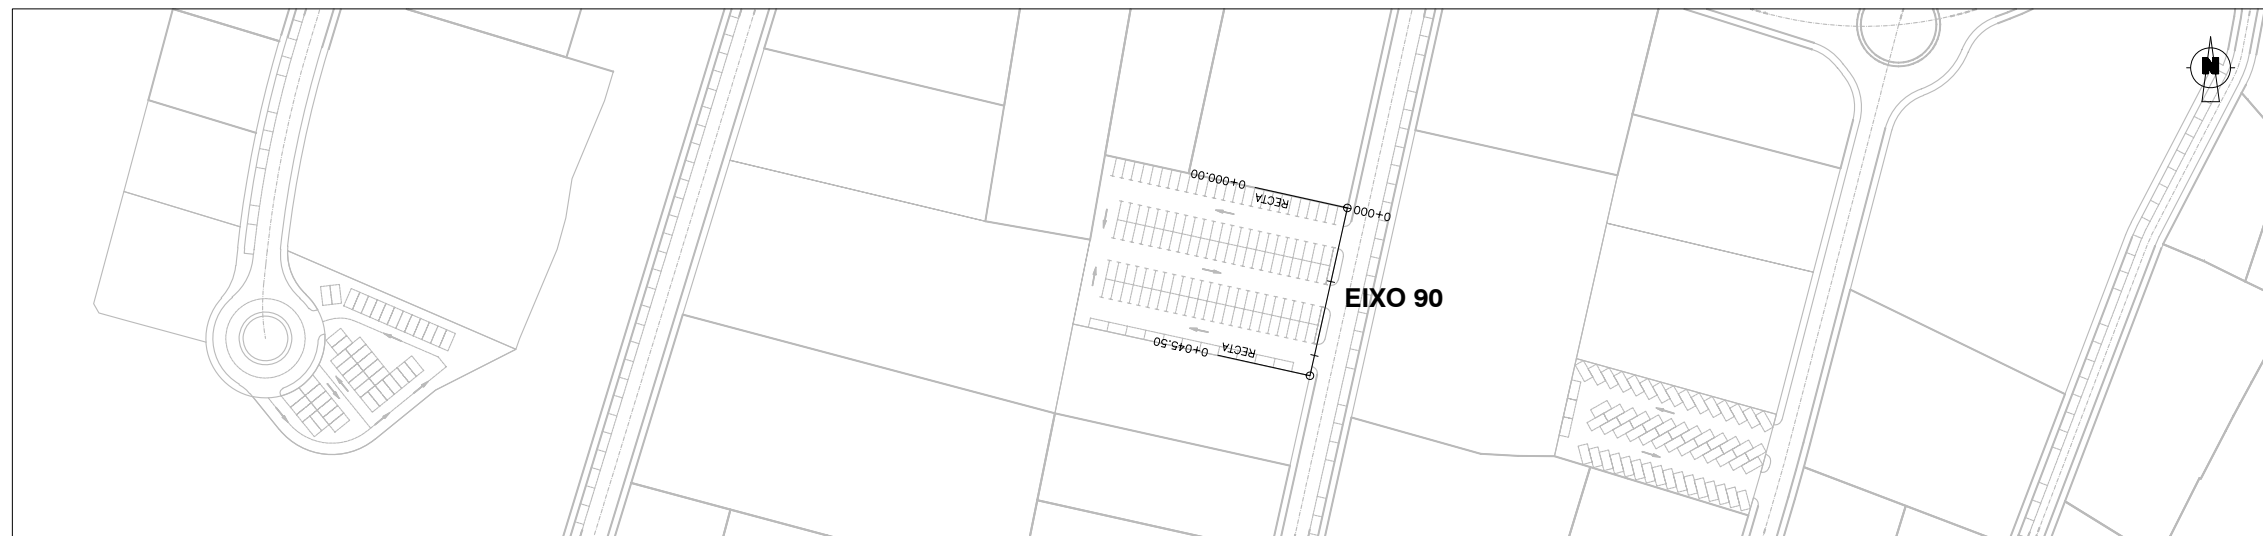


ESCALA: 1/2.000

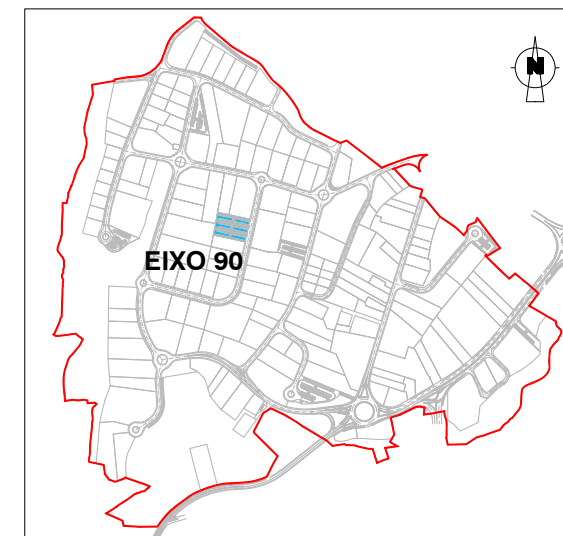

ESCALA: 1/15.000

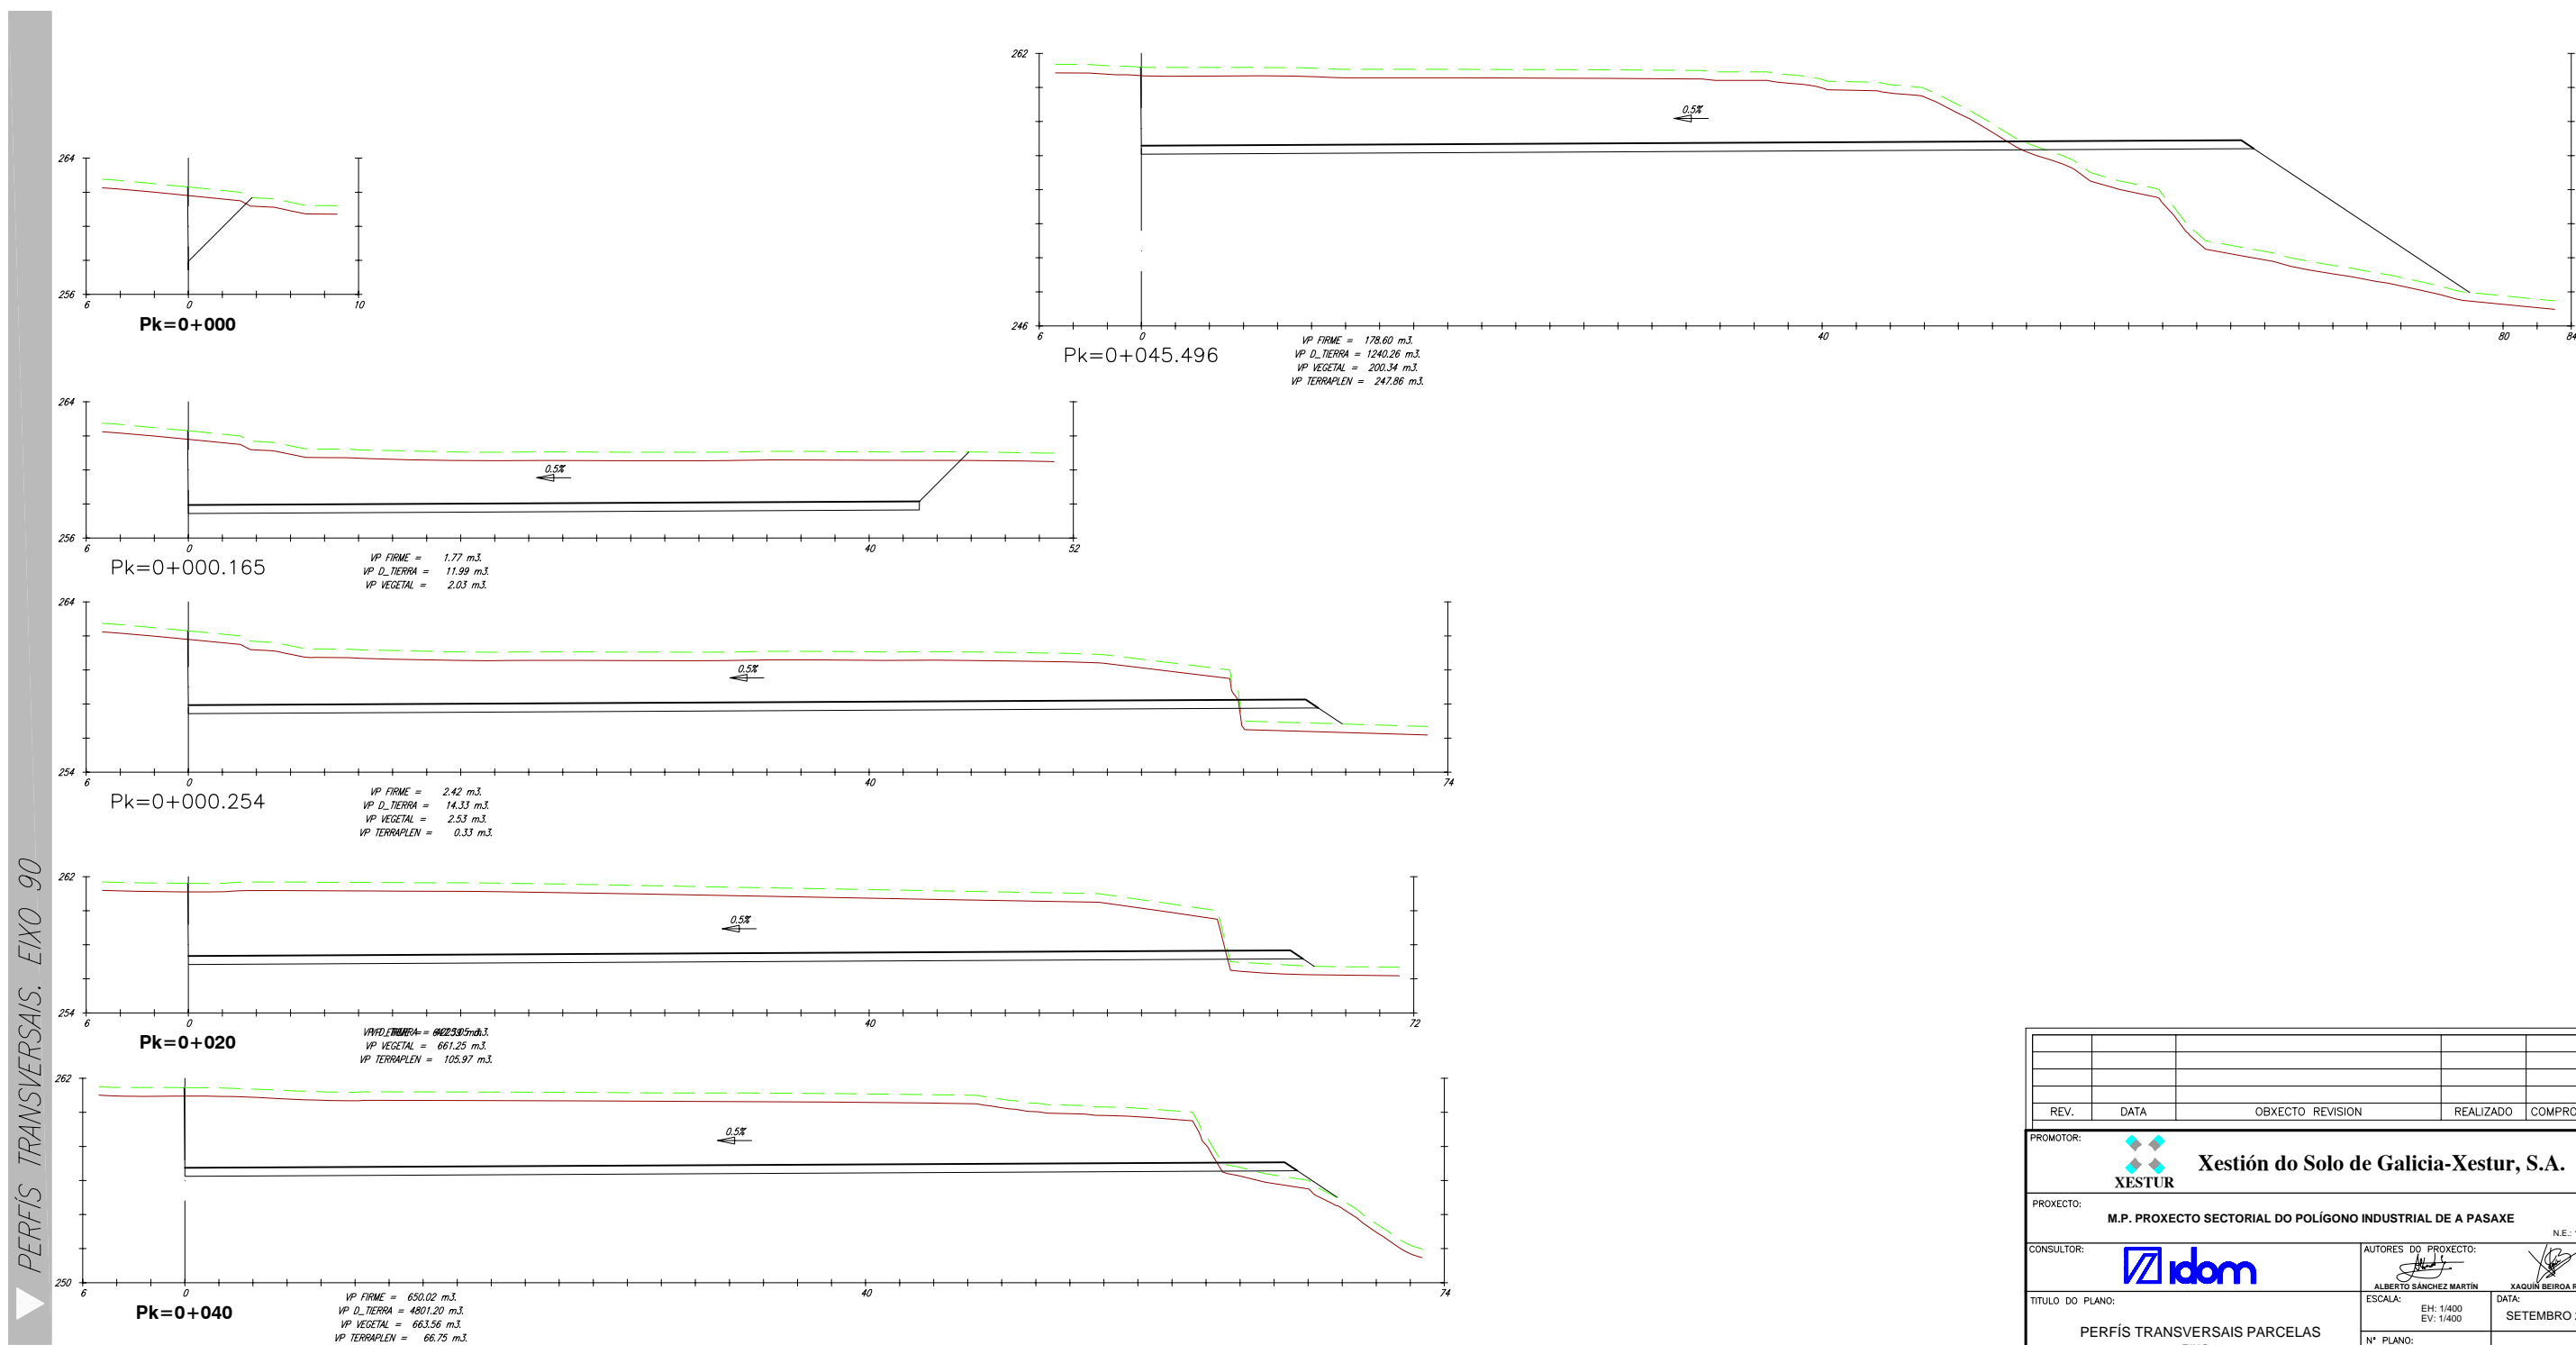


REV.	DATA	OBXECTO REVISION	REALIZADO	COMPROBADO
PROMOTOR: Xestión do Solo de Galicia-Xestur, S.A.				
PROXECTO: M.P. PROXECTO SECTORIAL DO POLIGONO INDUSTRIAL DE A PASAXE				
CONSULTOR:		AUTORES DO PROXECTO: ALBERTO SANCHEZ MARTIN XAGUIN BEIROA RAPOSO		
TITULO DO PLANO: PERFIS TRANSVERSAIS PARCELAS EIXO 90		ESCALA: EH: 1/400 EV: 1/400	DATA: SETEMBRO 2.015	
N° PLANO: 2.8		FOLLA 44 DE 55		

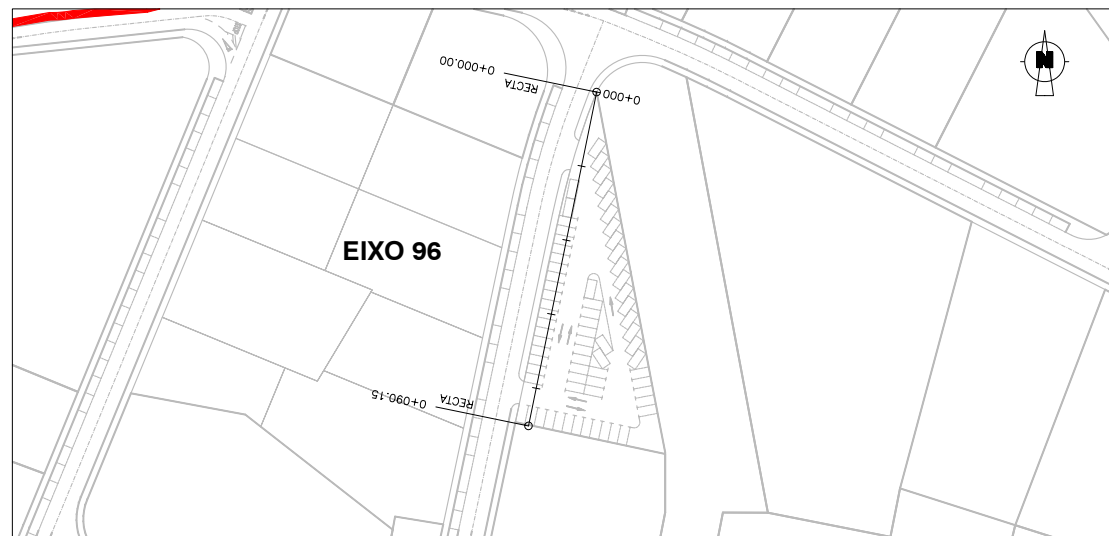

ESCALA: 1/2.000




ESCALA: 1/2.000

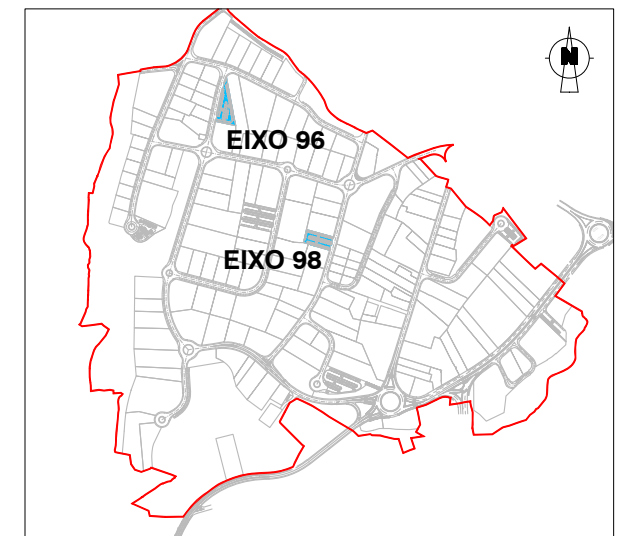


ESCALA: 1/15.000

PERFIS TRANSVERSAIS. EIXO 96

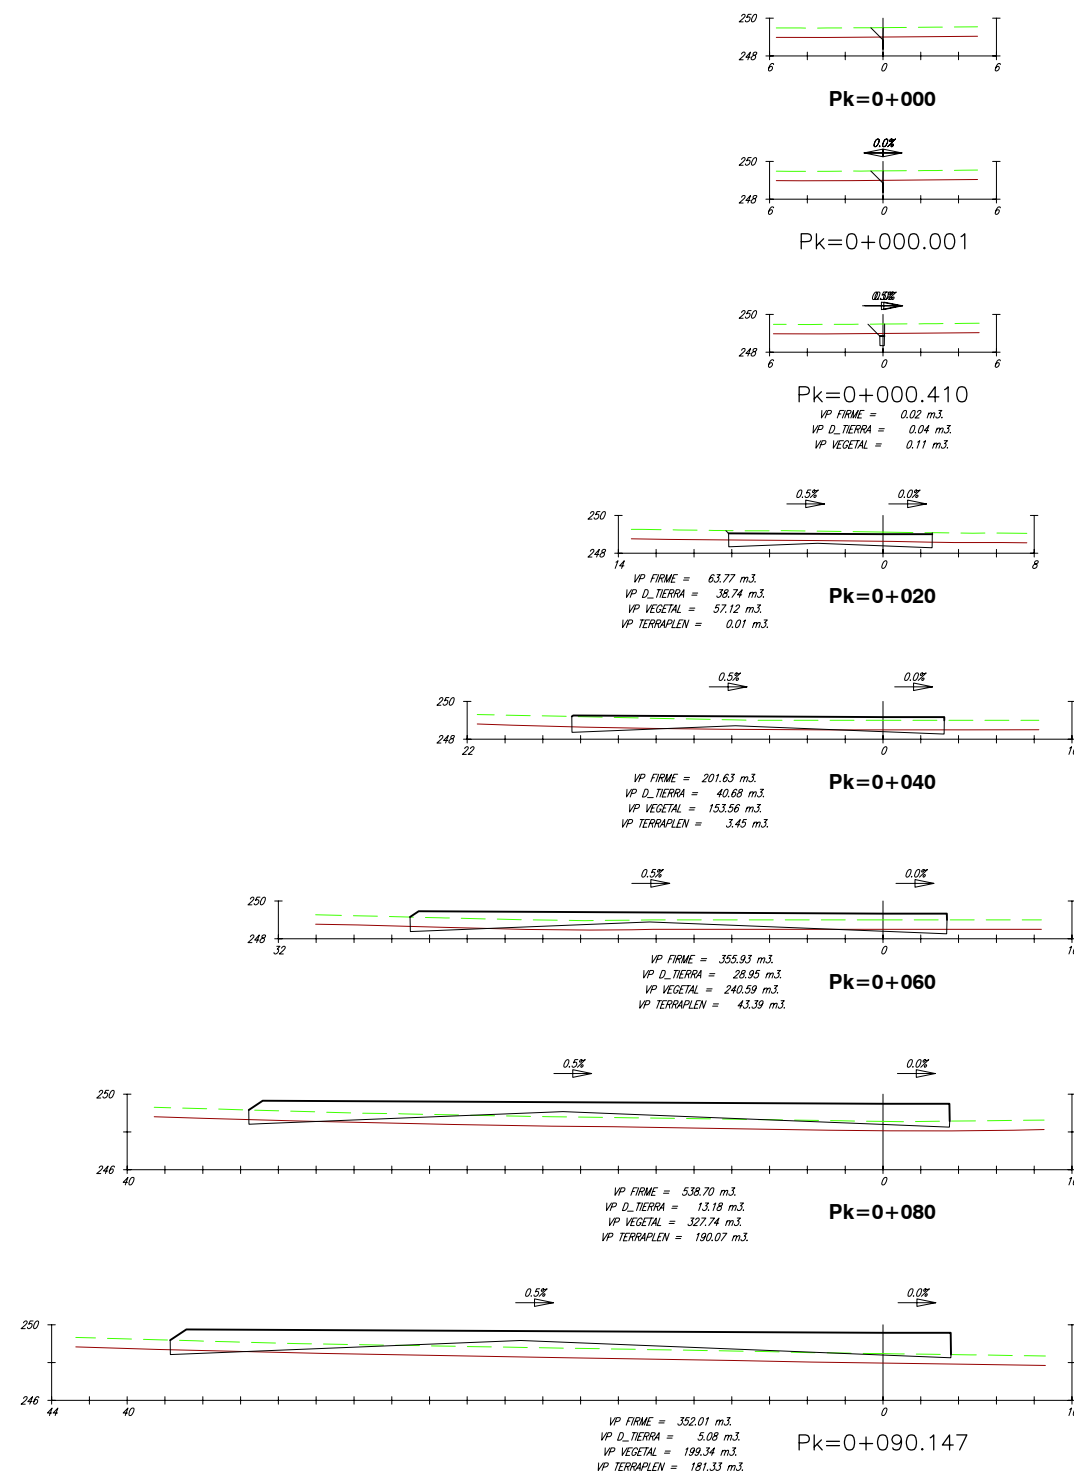

PERFIS TRANSVERSAIS. EIXO 98

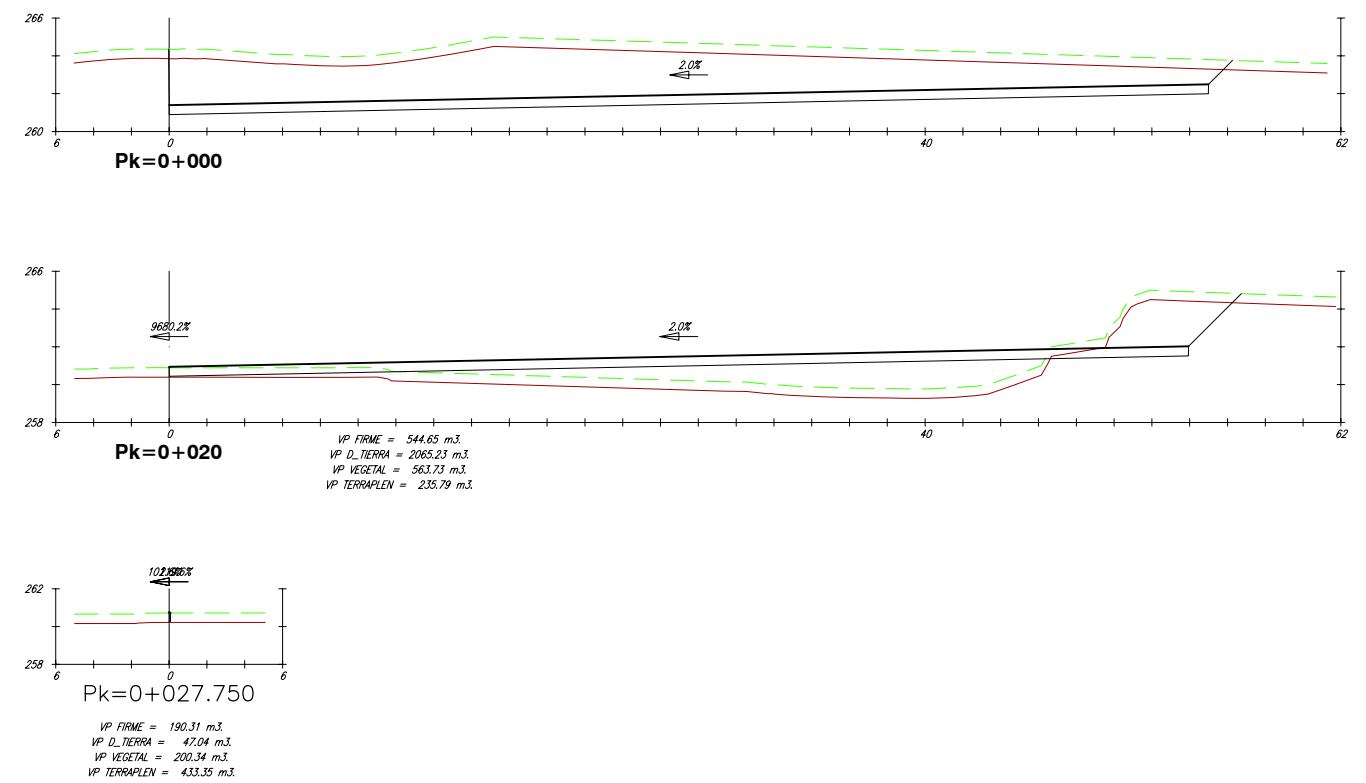

REV.	DATA	OBXECTO REVISION	REALIZADO	COMPROBADO

PROMOTOR: **Xestión do Solo de Galicia-Xestur, S.A.**
XESTUR

PROXECTO: **M.P. PROXECTO SECTORIAL DO POLIGONO INDUSTRIAL DE A PASAXE**

CONSULTOR: **idom**

TITULO DO PLANO: **PERFIS TRANSVERSAIS PARCELAS EIXOS 96-98**


AUTORES DO PROXECTO: **ALBERTO SANCHEZ MARTIN** (N.E.: 14.336)
ZAGUIN BEIROA RAPOSO

ESCALA: **EH: 1/400**
EV: 1/400


DATA: **SETEMBRO 2.015**

Nº PLANO: **2.8**


FOLLA **45** DE **55**

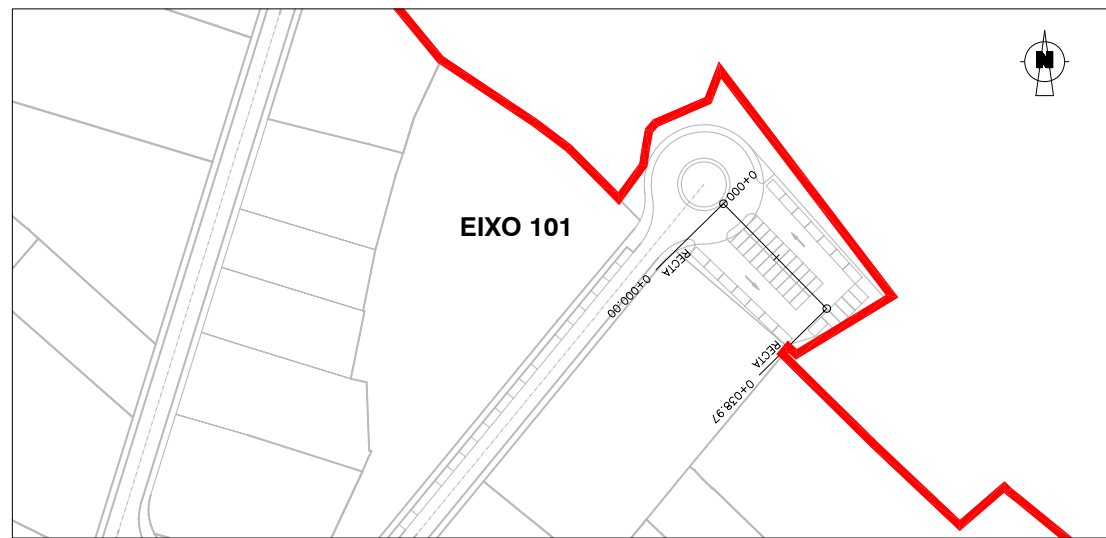

ESCALA: 1/2.000



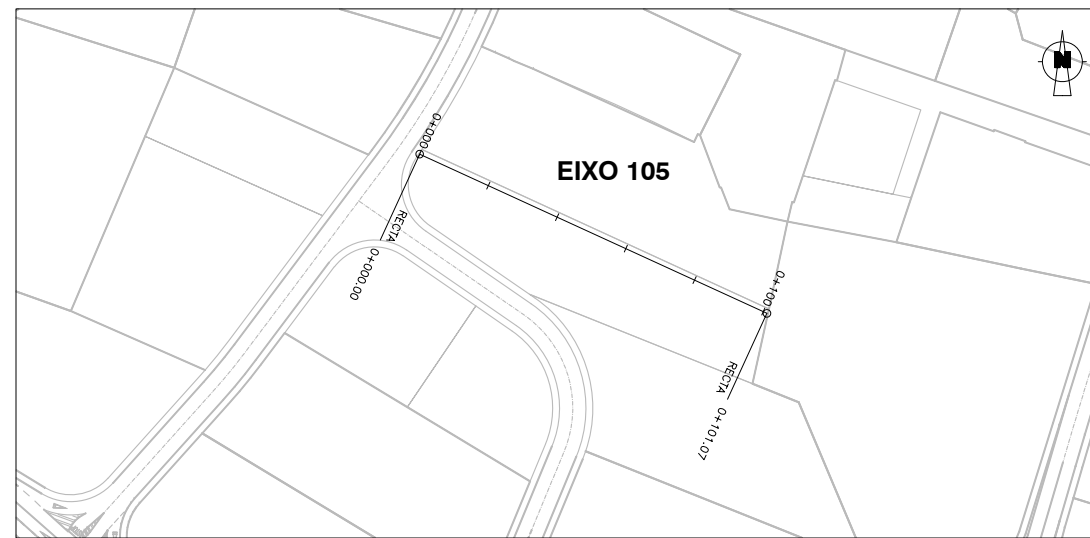


ESCALA: 1/2.000














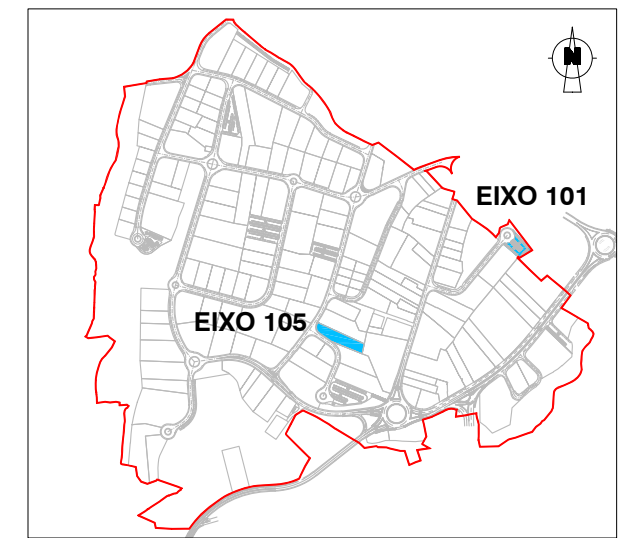


ESCALA: 1/15.000

PERFIS TRANSVERSAIS. EIXO 101

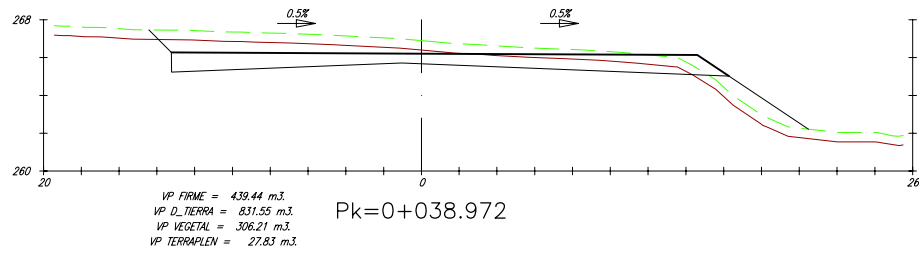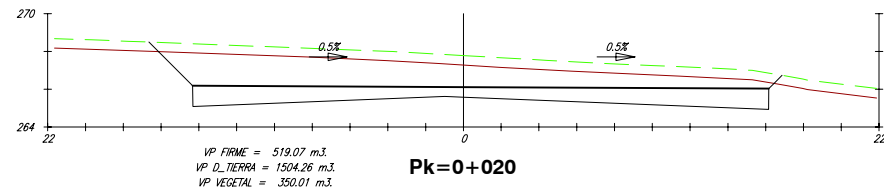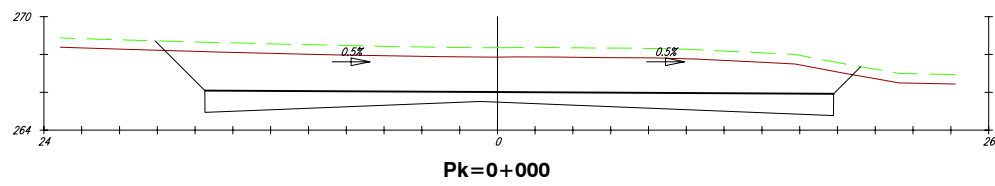

PERFIS TRANSVERSAIS. EIXO 105

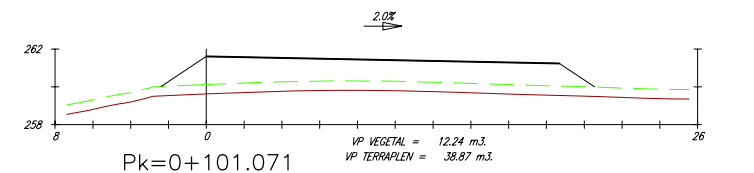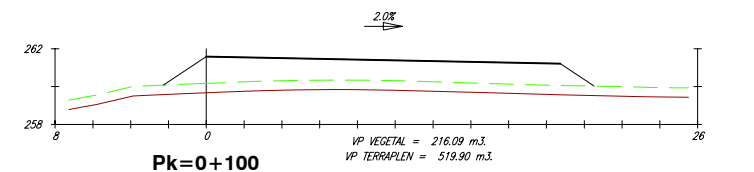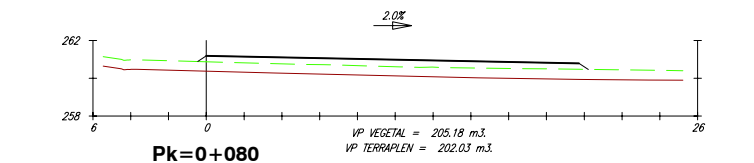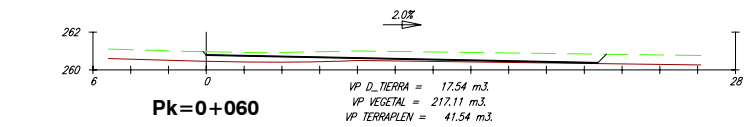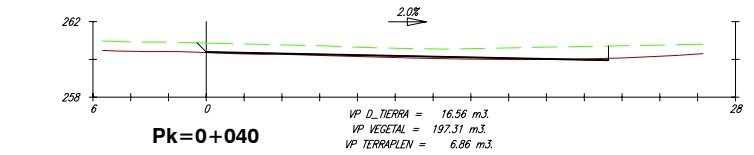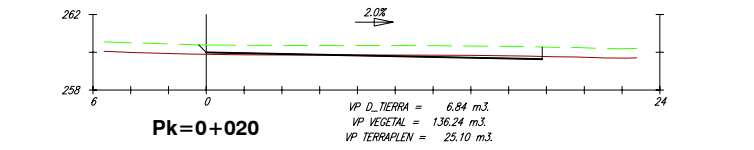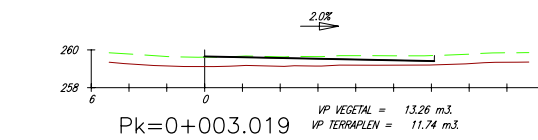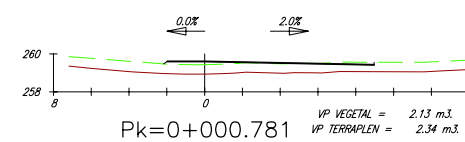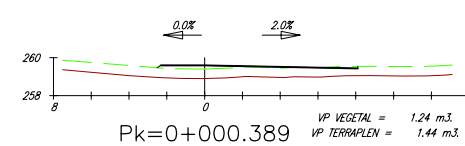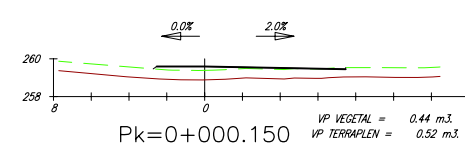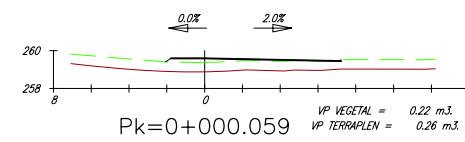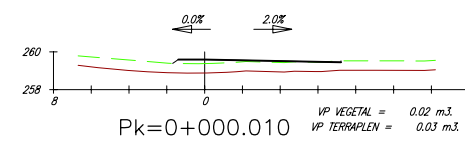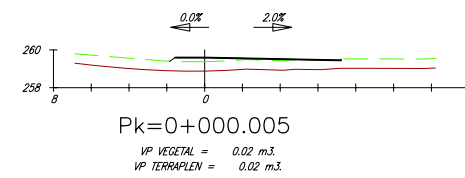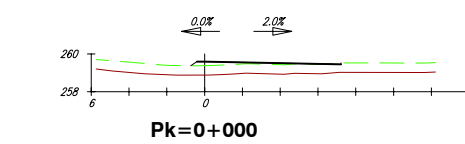

REV.	DATA	OBXECTO REVISION	REALIZADO	COMPROBADO

PROMOTOR: **Xestión do Solo de Galicia-Xestur, S.A.**

PROXECTO: **M.P. PROXECTO SECTORIAL DO POLIGONO INDUSTRIAL DE A PASAXE**

CONSULTOR: **idom**

AUTORES DO PROXECTO: ALBERTO SANCHEZ MARTIN, XAGUIN BEIROA RAPOSO


TITULO DO PLANO: **PERFIS TRANSVERSAIS PARCELAS EIXOS 101-105**

ESCALA: EH: 1/400, EV: 1/400


Nº PLANO: 2.8

DATA: SETEMBRO 2.015




FOLLA 46 DE 55

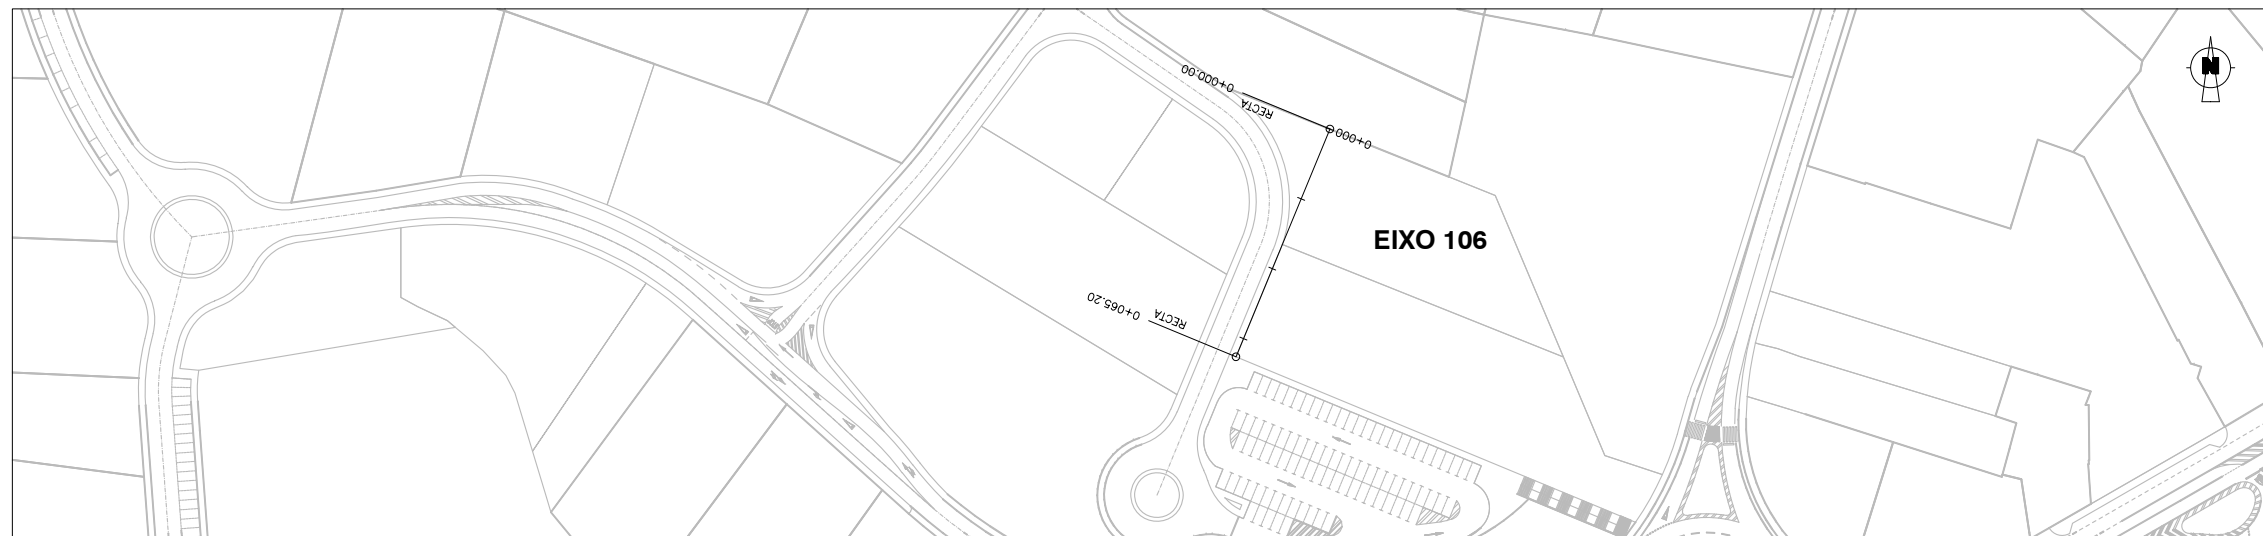

ESCALA: 1/2.000

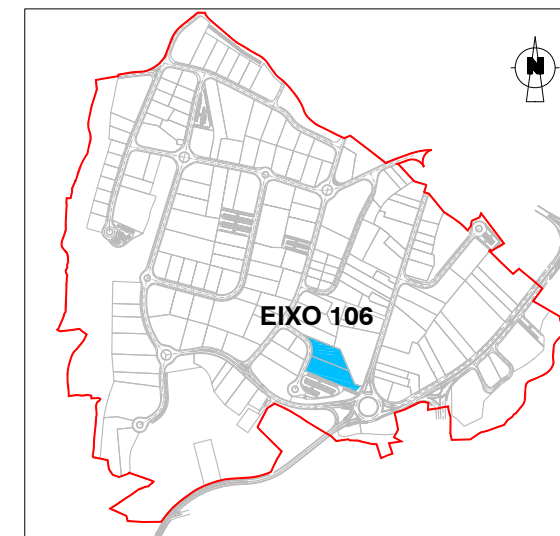


ESCALA: 1/15.000

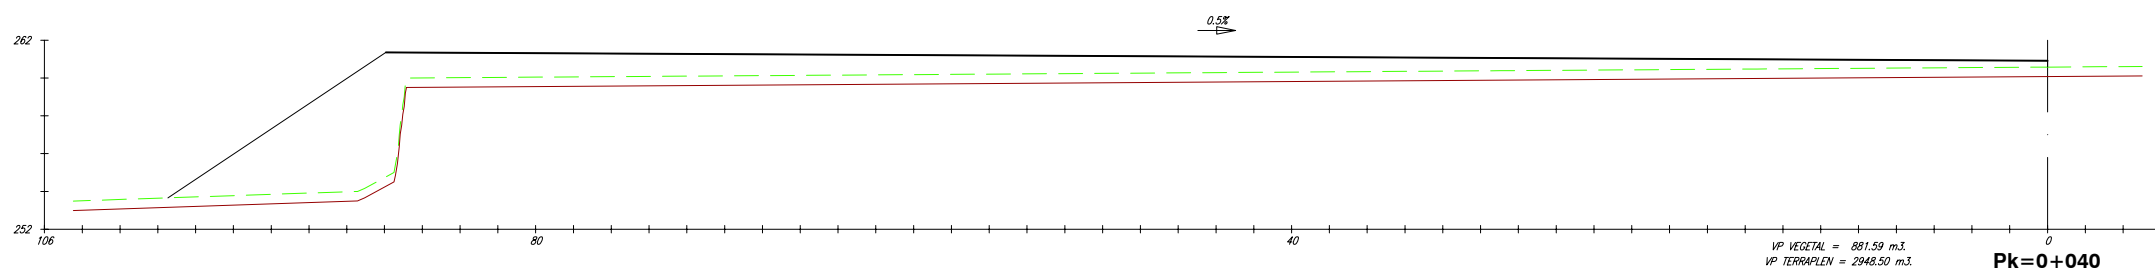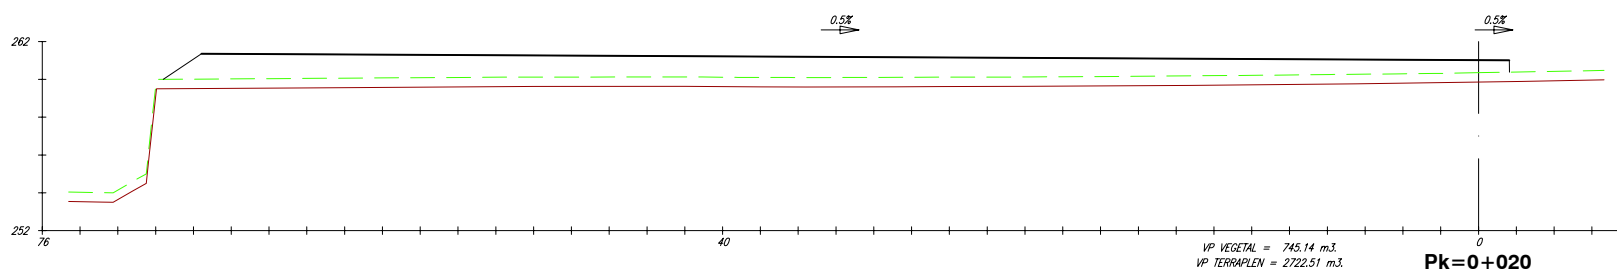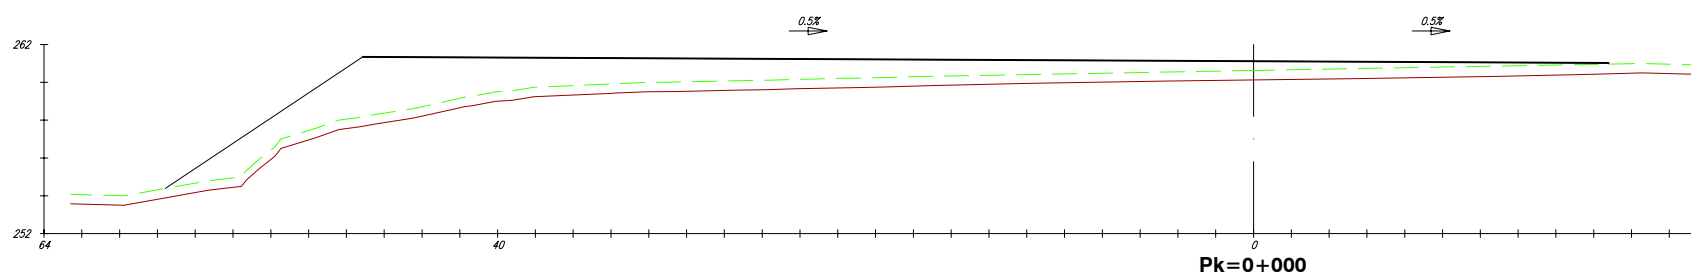


PERFÍS TRANSVERSAIS. EIXO 106



REV.	DATA	OBXECTO REVISION	REALIZADO	COMPROBADO
PROMOTOR: Xestión do Solo de Galicia-Xestur, S.A. N.E.: 14.336				
PROXECTO: M.P. PROXECTO SECTORIAL DO POLIGONO INDUSTRIAL DE A PASAXE				
CONSULTOR:		AUTORES DO PROXECTO: ALBERTO SANCHEZ MARTIN ZAGUIN BEIROA RAPOSO ESCALA: EH: 1/400 EV: 1/400 DATA: SETEMBRO 2.015		
TITULO DO PLANO: PERFÍS TRANSVERSAIS PARCELAS EIXO 106		N° PLANO: 2.8 FOLLA 47 DE 55		

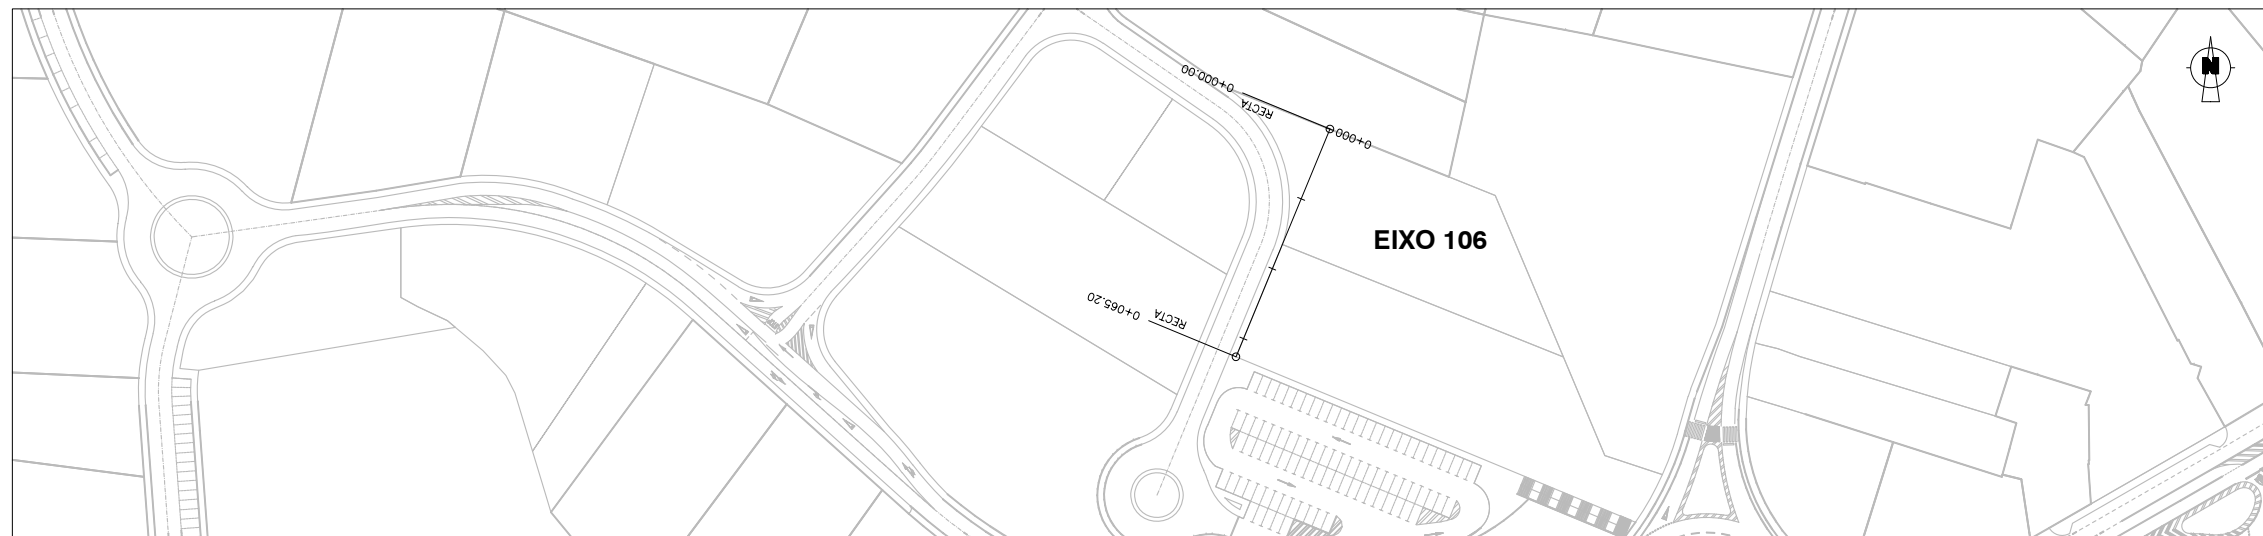

ESCALA: 1/2.000

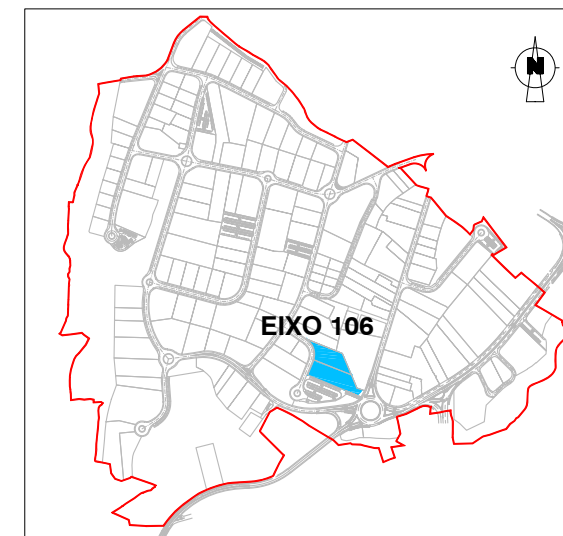

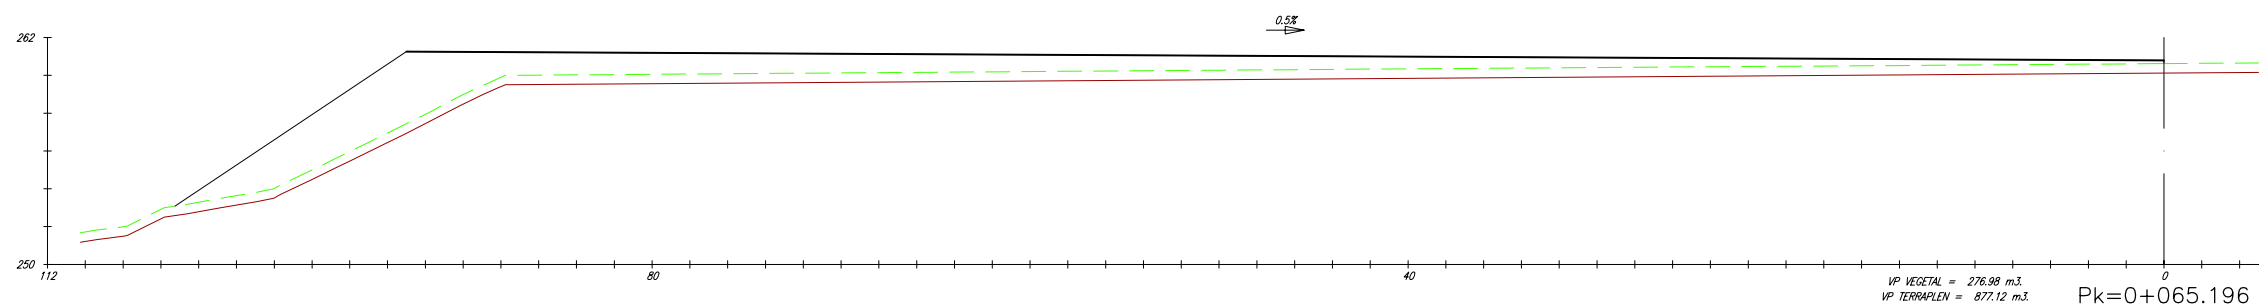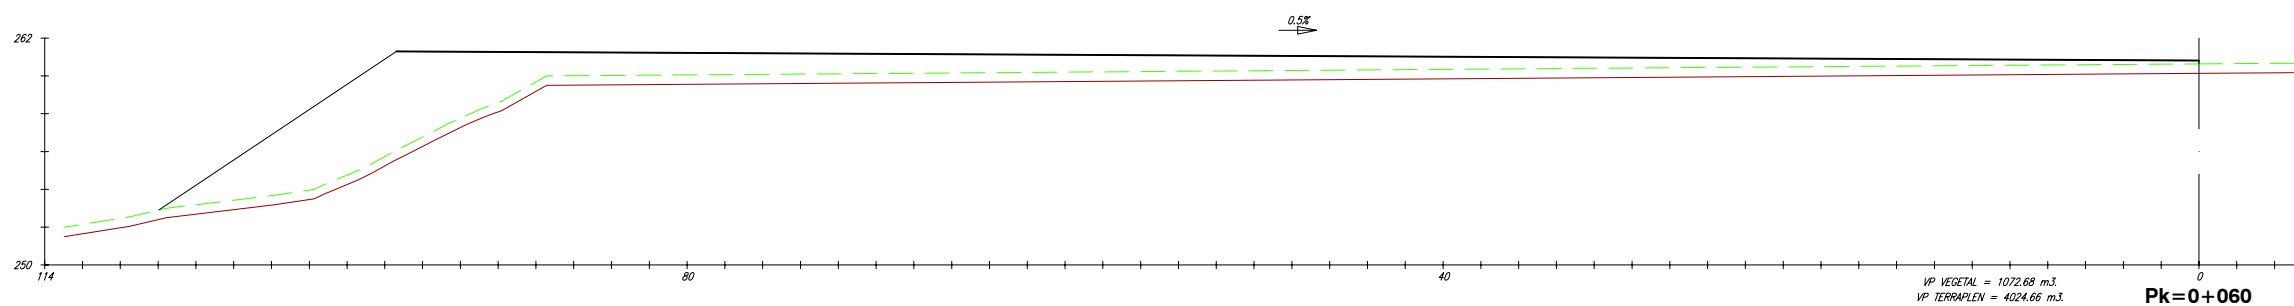



ESCALA: 1/15.000




EJE 106

PERFÍS TRANSVERSAIS. EIXO 106



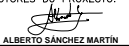
REV.	DATA	OBXECTO REVISION	REALIZADO	COMPROBADO
PROMOTOR:  Xestión do Solo de Galicia-Xestur, S.A. N.E.: 14.336				
PROXECTO: M.P. PROXECTO SECTORIAL DO POLÍGONO INDUSTRIAL DE A PASAXE				
CONSULTOR: 		AUTORES DO PROXECTO: ALBERTO SÁNCHEZ MARTÍN  XAGÚN BEIROA RAPOSO  ESCALA: EH: 1/400 EV: 1/400 DATA: SETEMBRO 2.015		
TITULO DO PLANO: PERFÍS TRANSVERSAIS PARCELAS EIXO 106		N° PLANO: 2.8 FOLLA 48 DE 55		

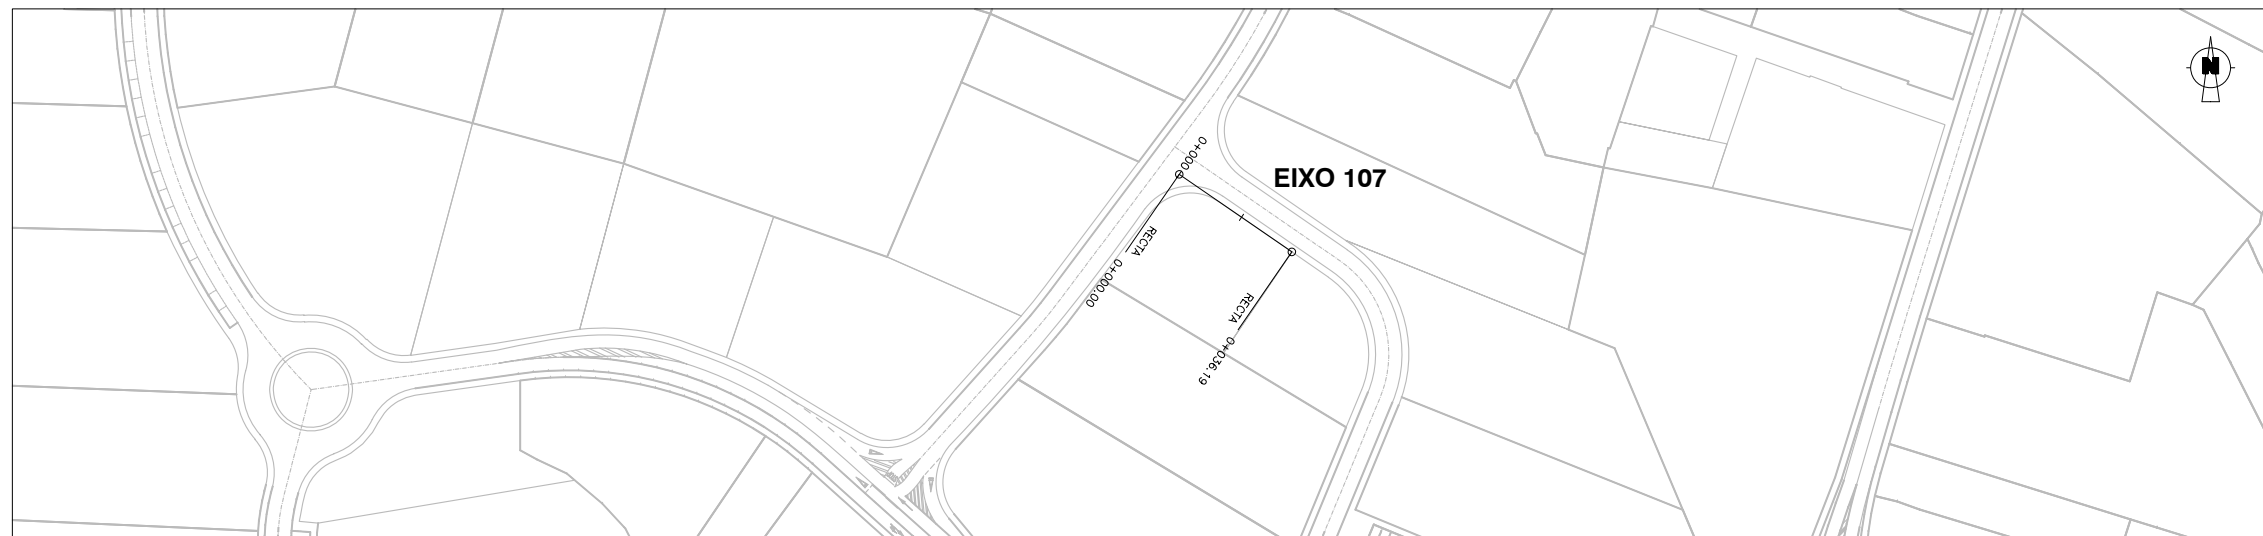

ESCALA: 1/2.000

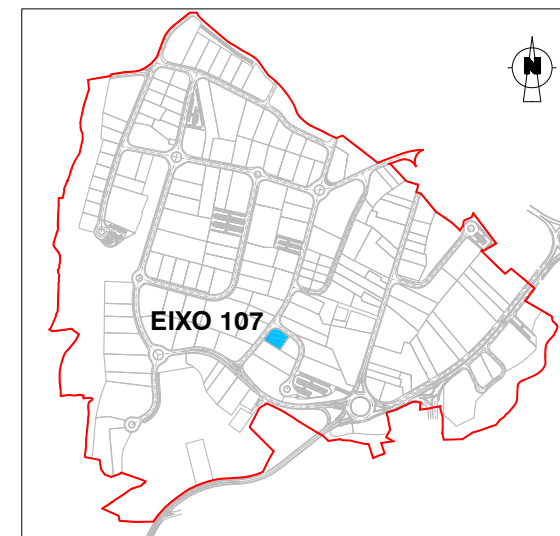


ESCALA: 1/15.000

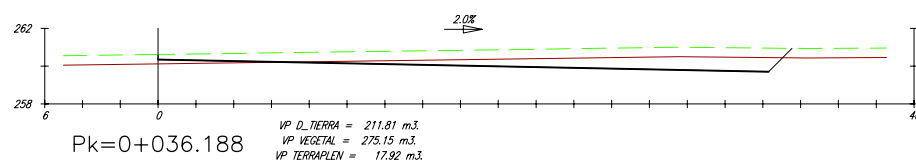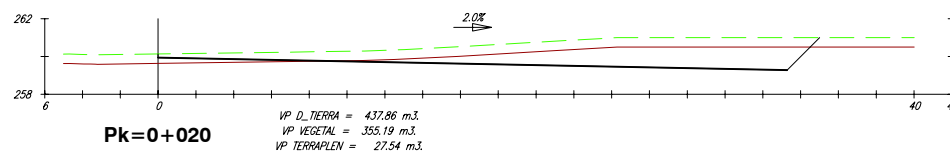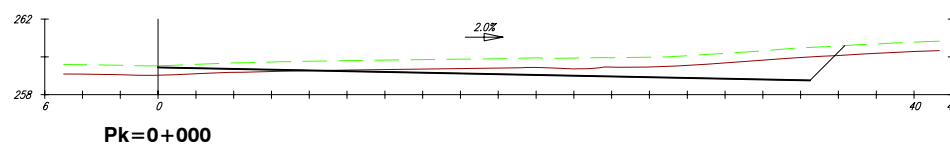


PERFIS TRANSVERSAIS. EIXO 107





REV.	DATA	OBXECTO REVISION	REALIZADO	COMPROBADO
PROMOTOR:  Xestión do Solo de Galicia-Xestur, S.A. XESTUR				
PROXECTO: M.P. PROXECTO SECTORIAL DO POLÍGONO INDUSTRIAL DE A PASAXE				
CONSULTOR:  idom				
TITULO DO PLANO: PERFIS TRANSVERSAIS PARCELAS EIXO 107		AUTORES DO PROXECTO: ALBERTO SÁNCHEZ MARTÍN  XAGÜÍN BEIROA RAPOSO  ESCALA: EH: 1/400 EV: 1/400 N° PLANO: 2.8 DATA: SETEMBRO 2.015 FOLLA 49 DE 55		

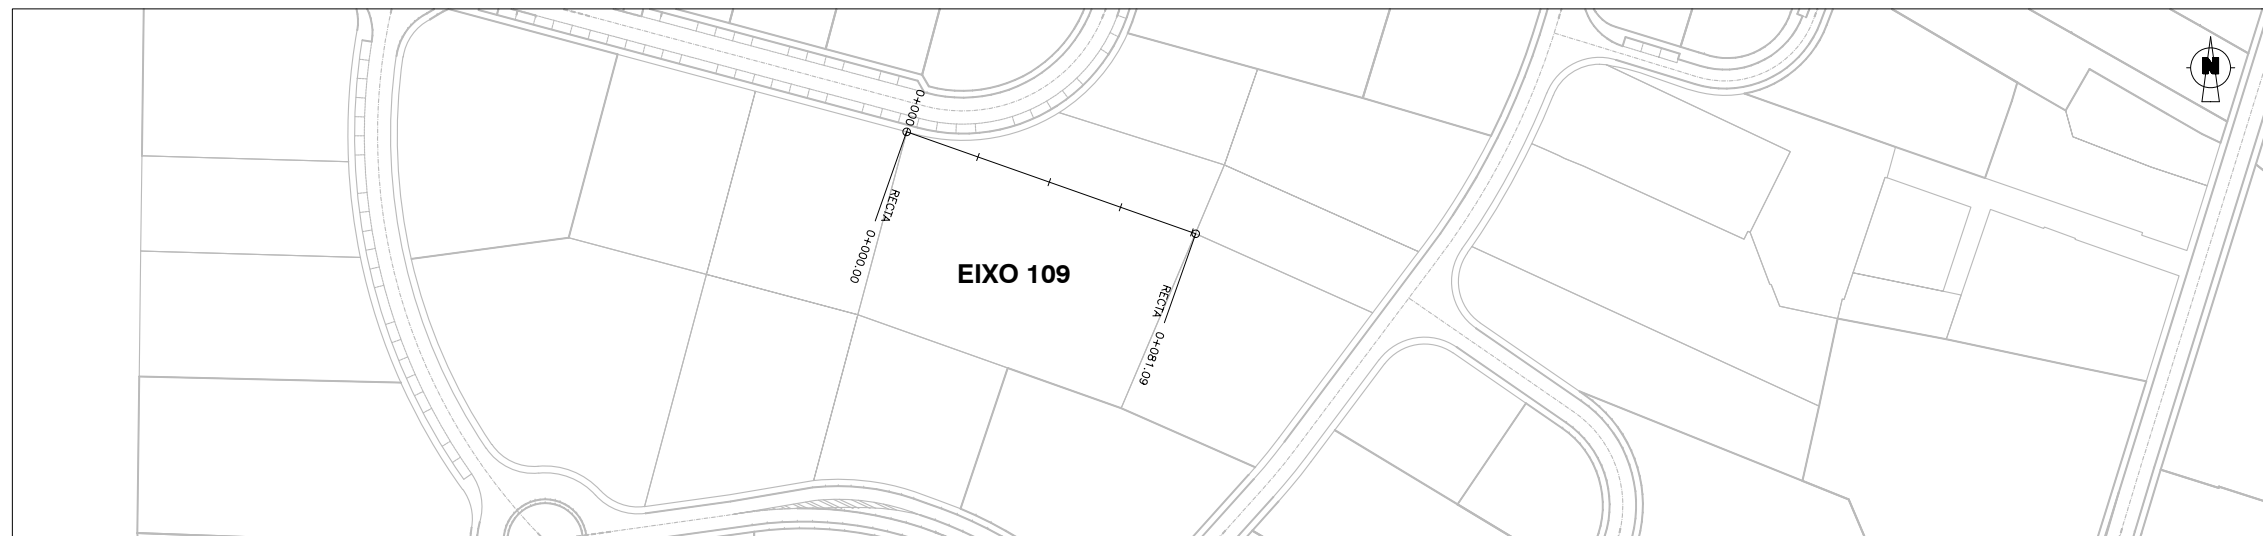

ESCALA: 1/2.000

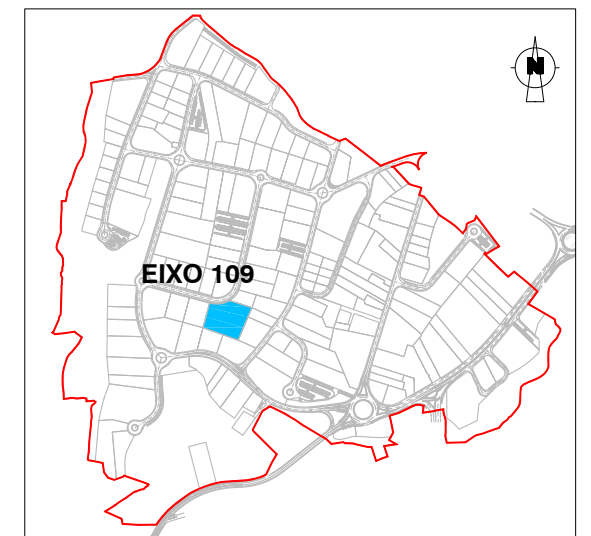


ESCALA: 1/15.000

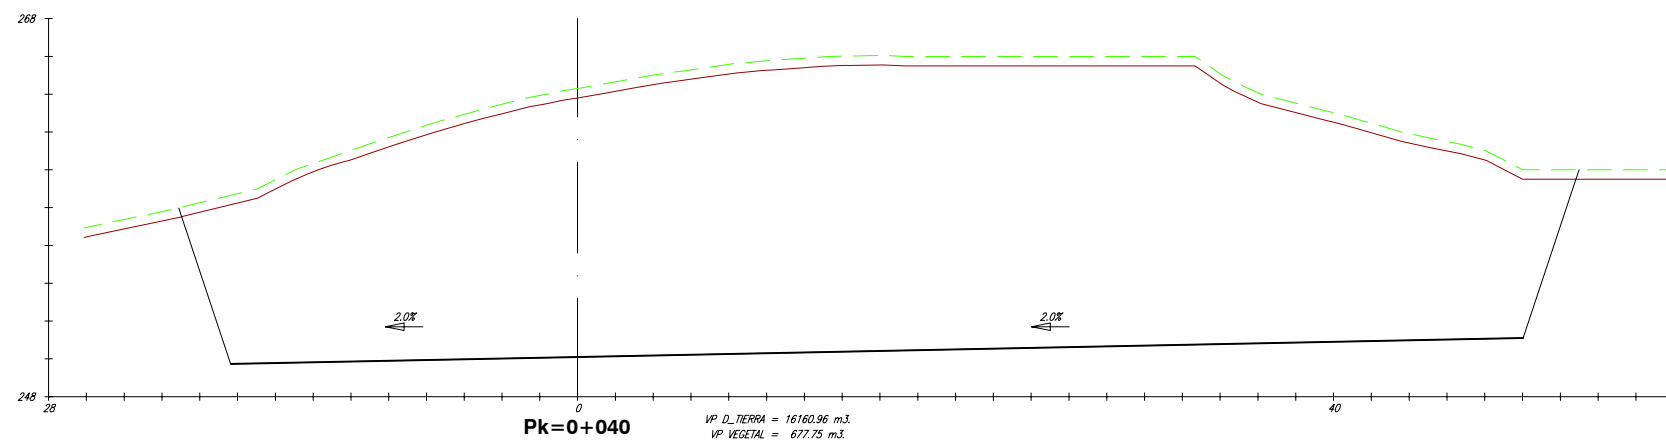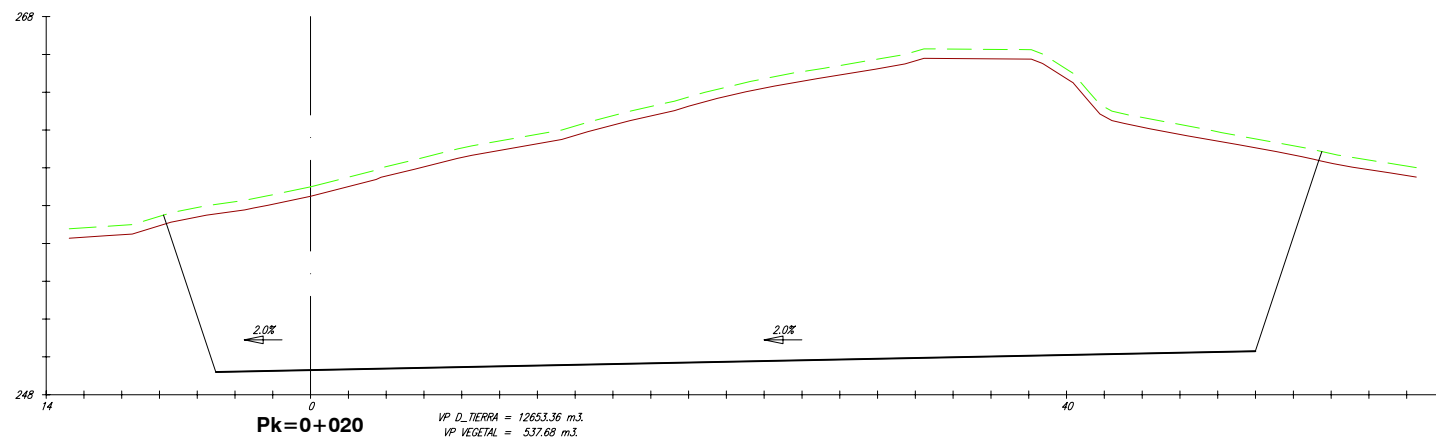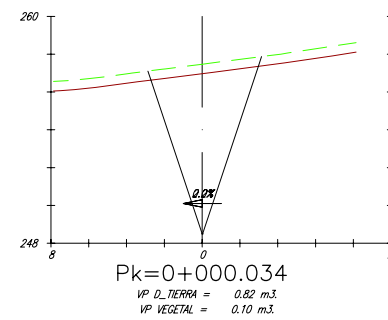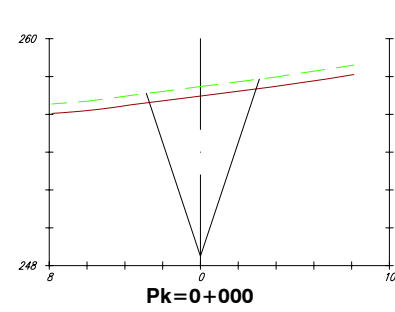


PERFÍS TRANSVERSAIS. EIXO 109

REV.	DATA	OBXECTO REVISION	REALIZADO	COMPROBADO
PROMOTOR: Xestión do Solo de Galicia-Xestur, S.A. PROXECTO: M.P. PROXECTO SECTORIAL DO POLÍGONO INDUSTRIAL DE A PASAXE N.E.: 14.336				
CONSULTOR:		AUTORES DO PROXECTO: ALBERTO SÁNCHEZ MARTÍN ZAGÚN BEIROA RAPOSO ESCALA: EH: 1/400 EV: 1/400 DATA: SETEMBRO 2.015		
TITULO DO PLANO: PERFÍS TRANSVERSAIS PARCELAS EIXO 109		N° PLANO: 2.8	FOLLA 50 DE 55	



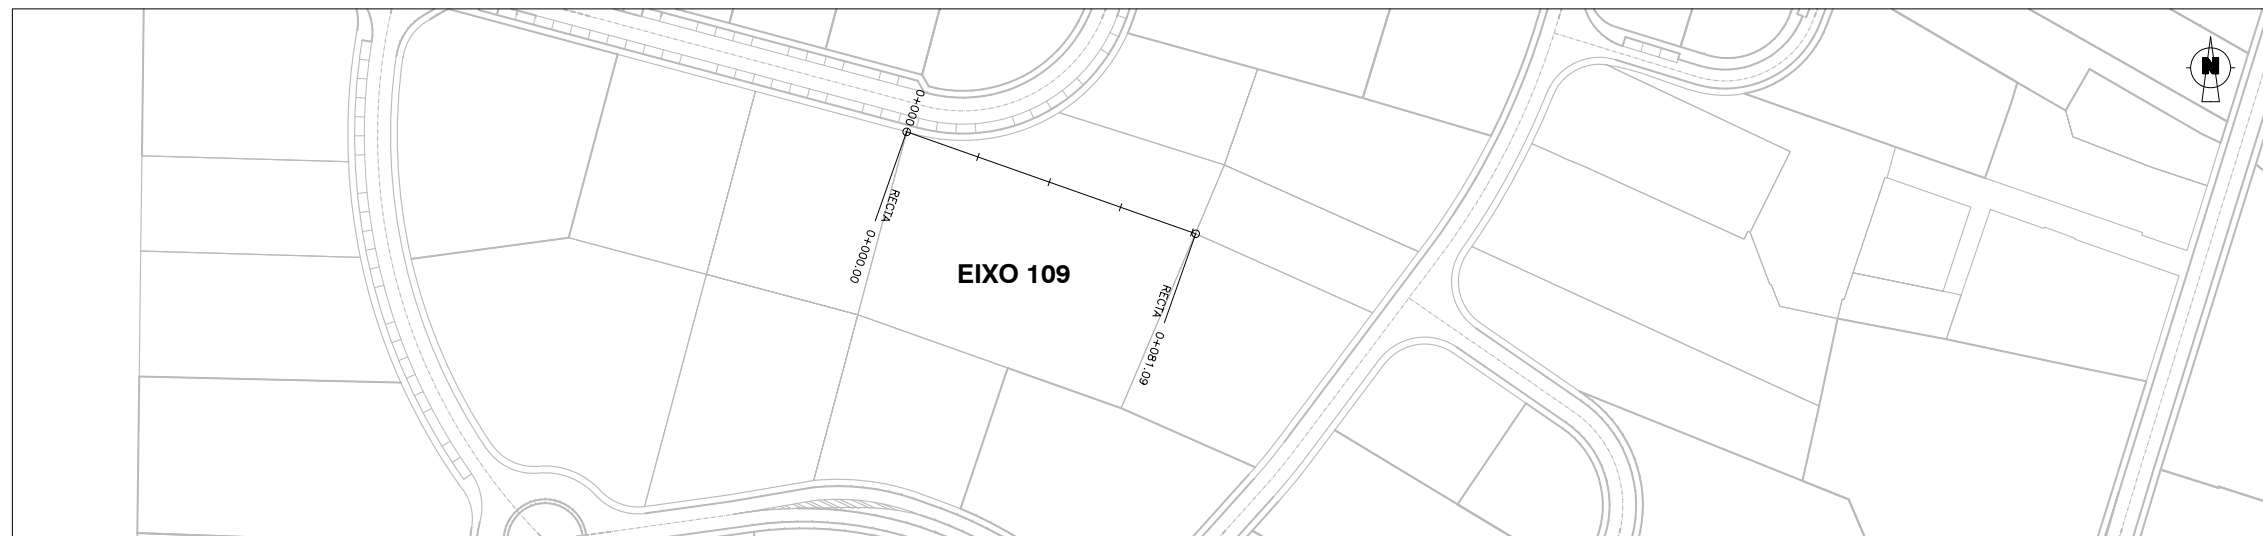


ESCALA: 1/2.000

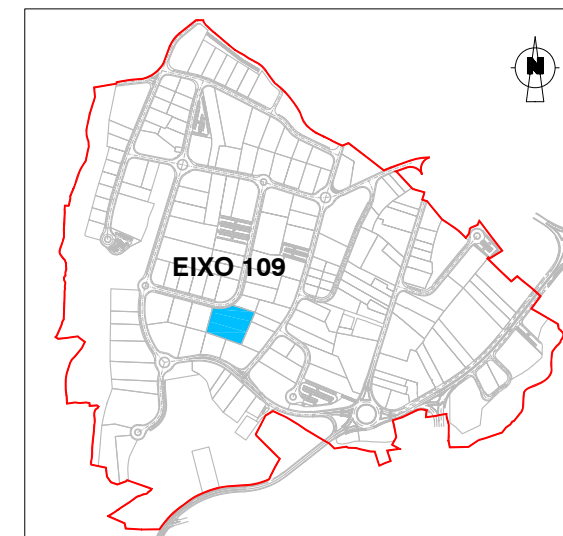


ESCALA: 1/15.000


PERFÍS TRANSVERSAIS. EIXO 109

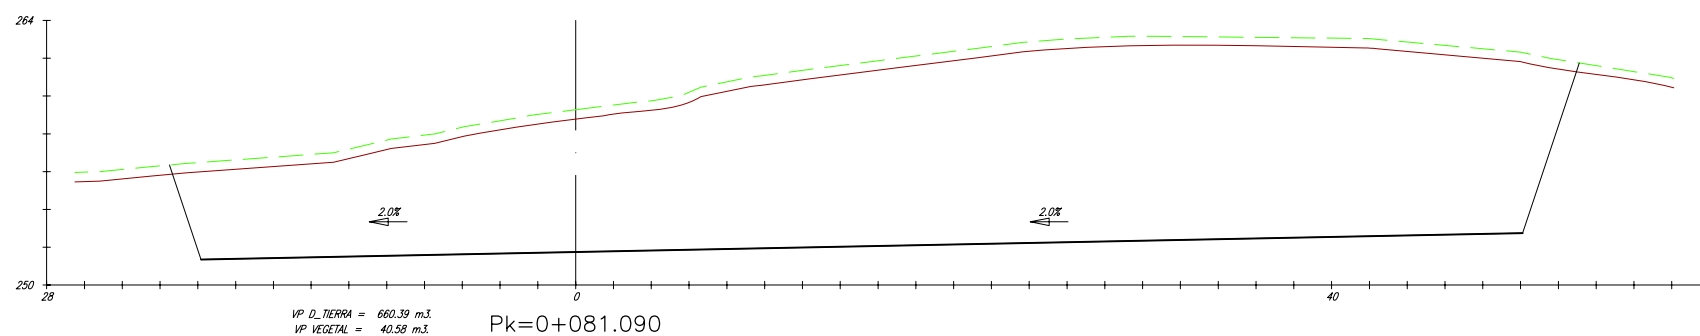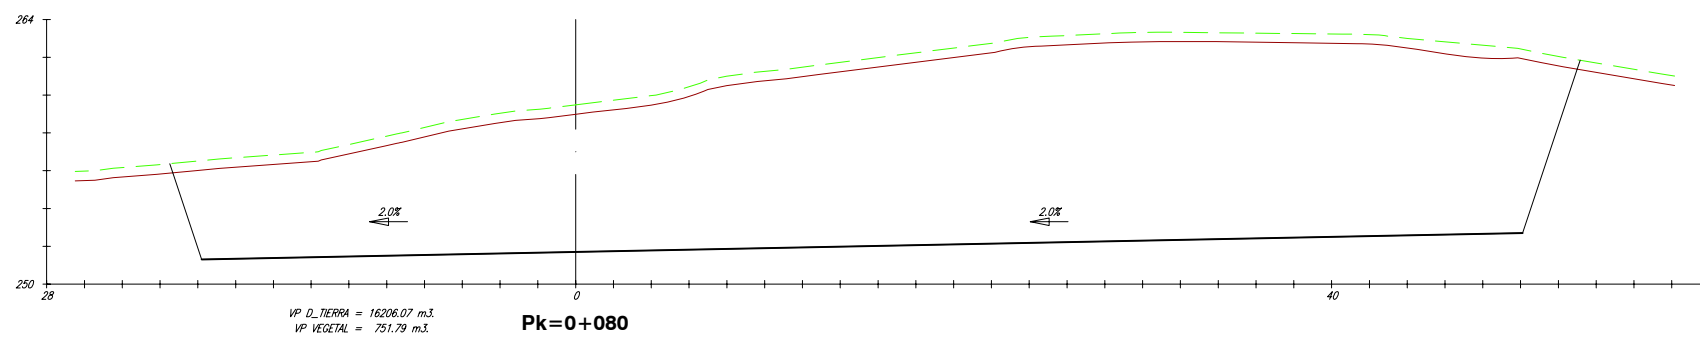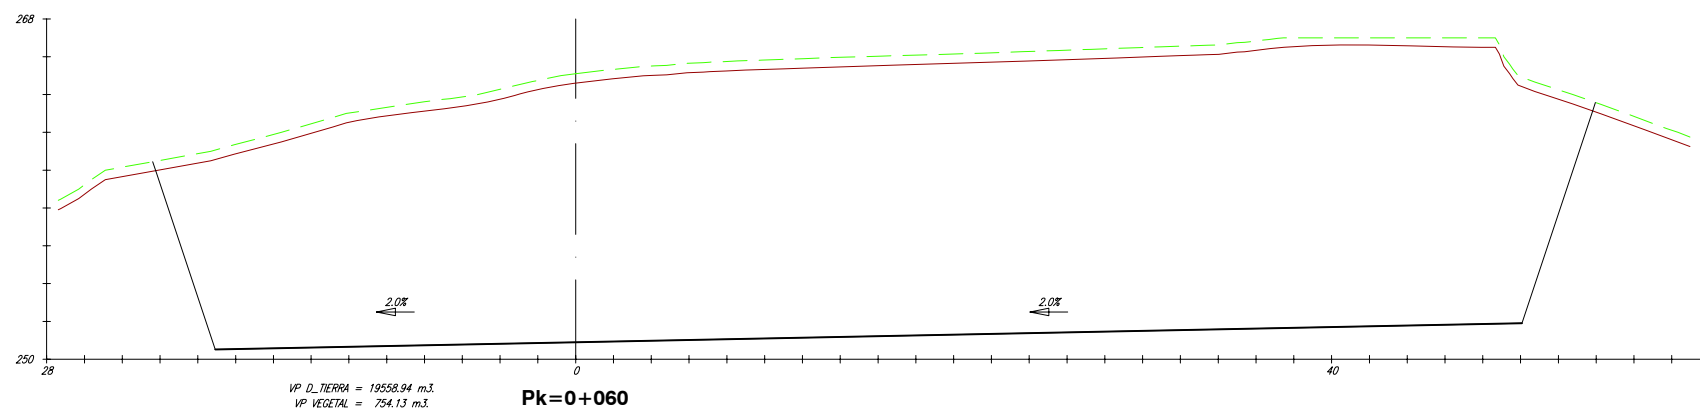


REV.	DATA	OBXECTO REVISION	REALIZADO	COMPROBADO
PROMOTOR:  Xestión do Solo de Galicia-Xestur, S.A. XESTUR				
PROXECTO: M.P. PROXECTO SECTORIAL DO POLIGONO INDUSTRIAL DE A PASAXE				
CONSULTOR: 				
TITULO DO PLANO: PERFÍS TRANSVERSAIS PARCELAS EIXO 109		AUTORES DO PROXECTO: ALBERTO SANCHEZ MARTIN XAGUÍN BEIROA RAPOSO ESCALA: EH: 1/400 EV: 1/400 N° PLANO: 2.8 DATA: SETEMBRO 2.015 FOLLA 51 DE 55		

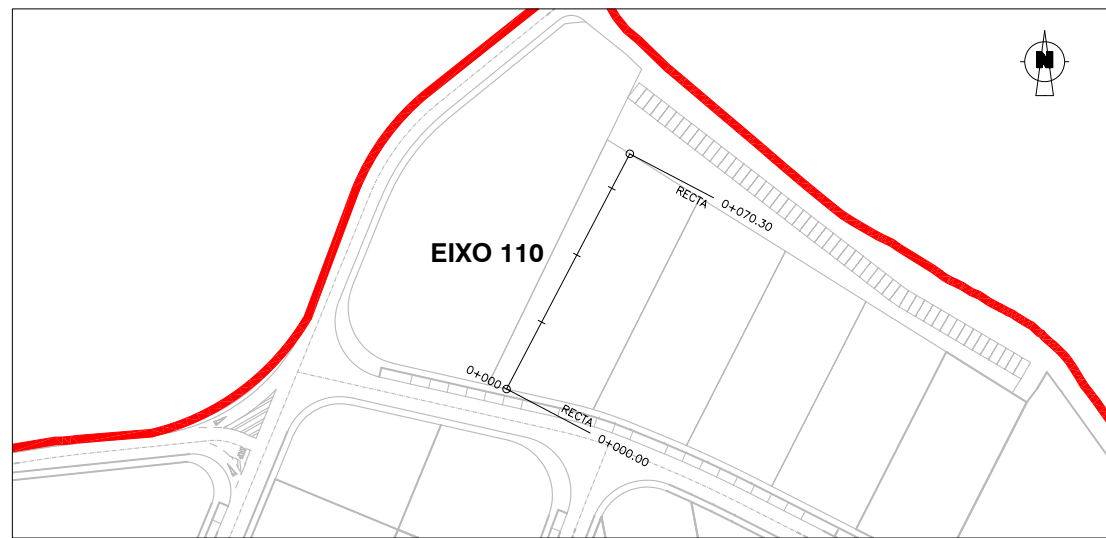



ESCALA: 1/2.000

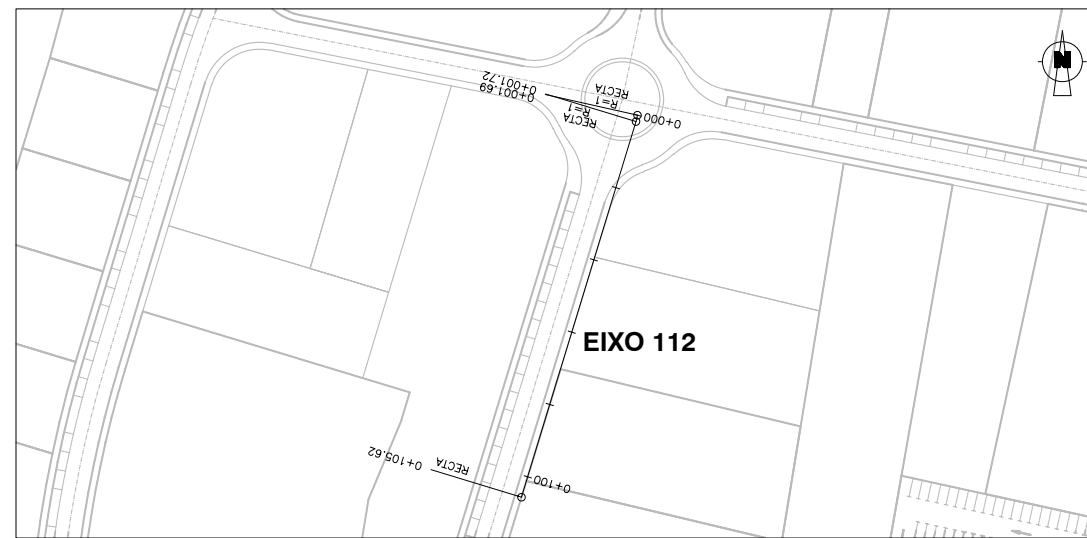

ESCALA: 1/2.000

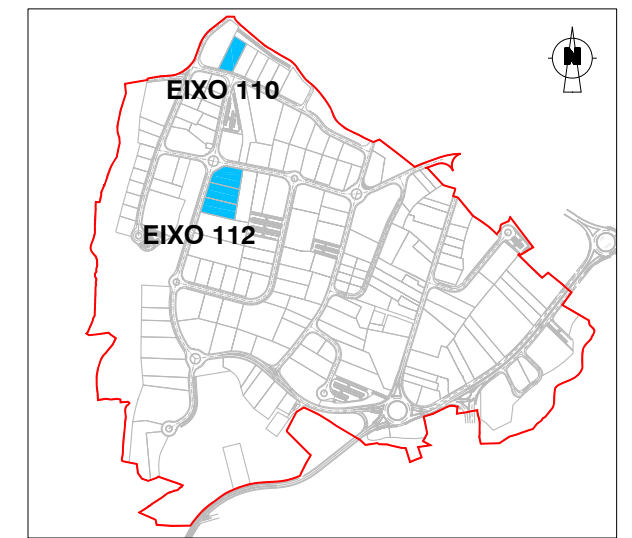

ESCALA: 1/15.000

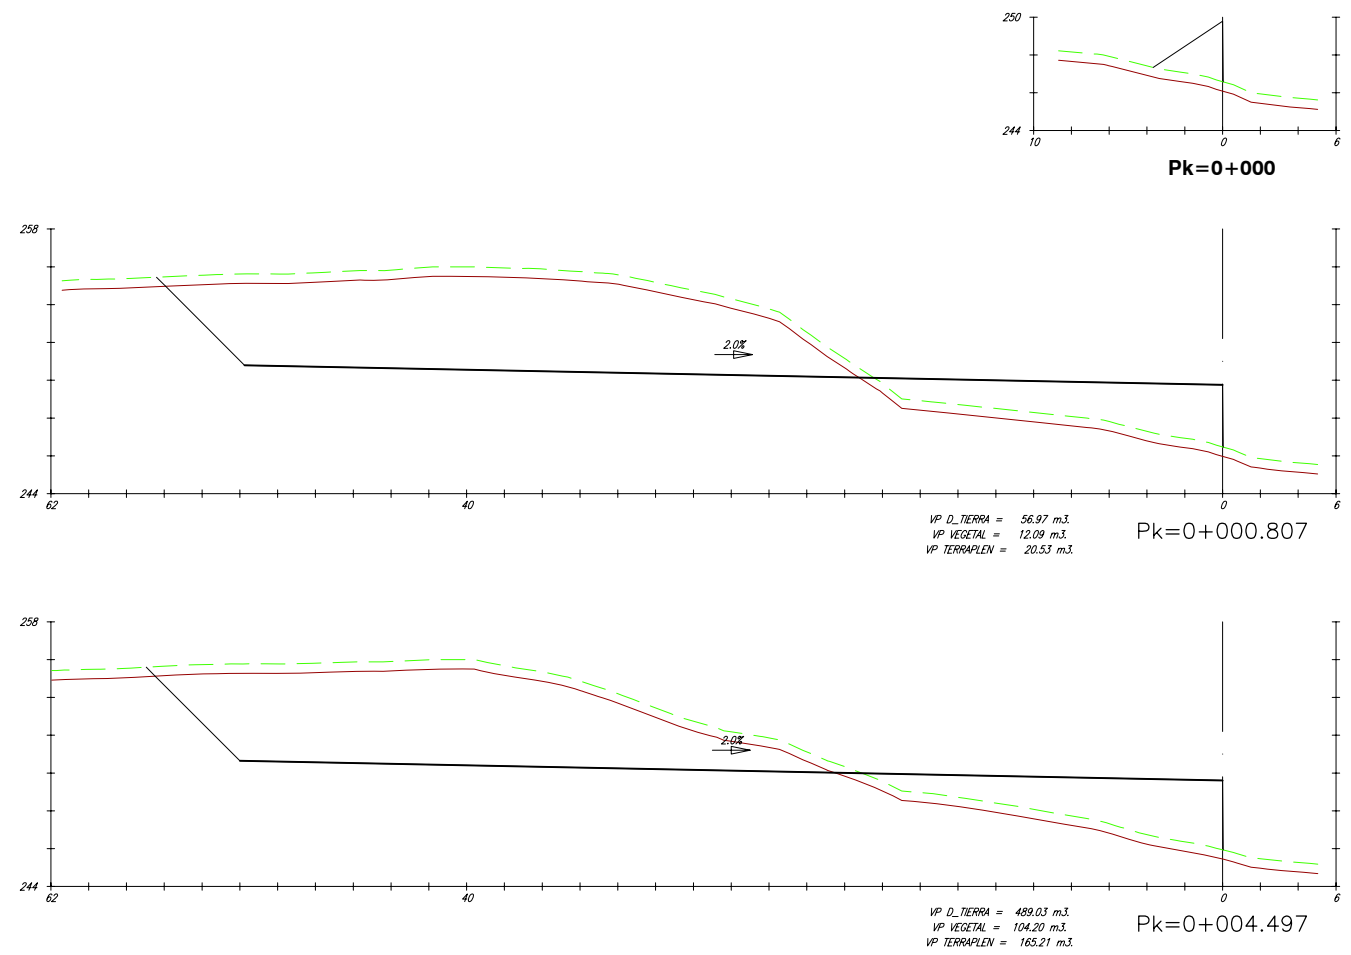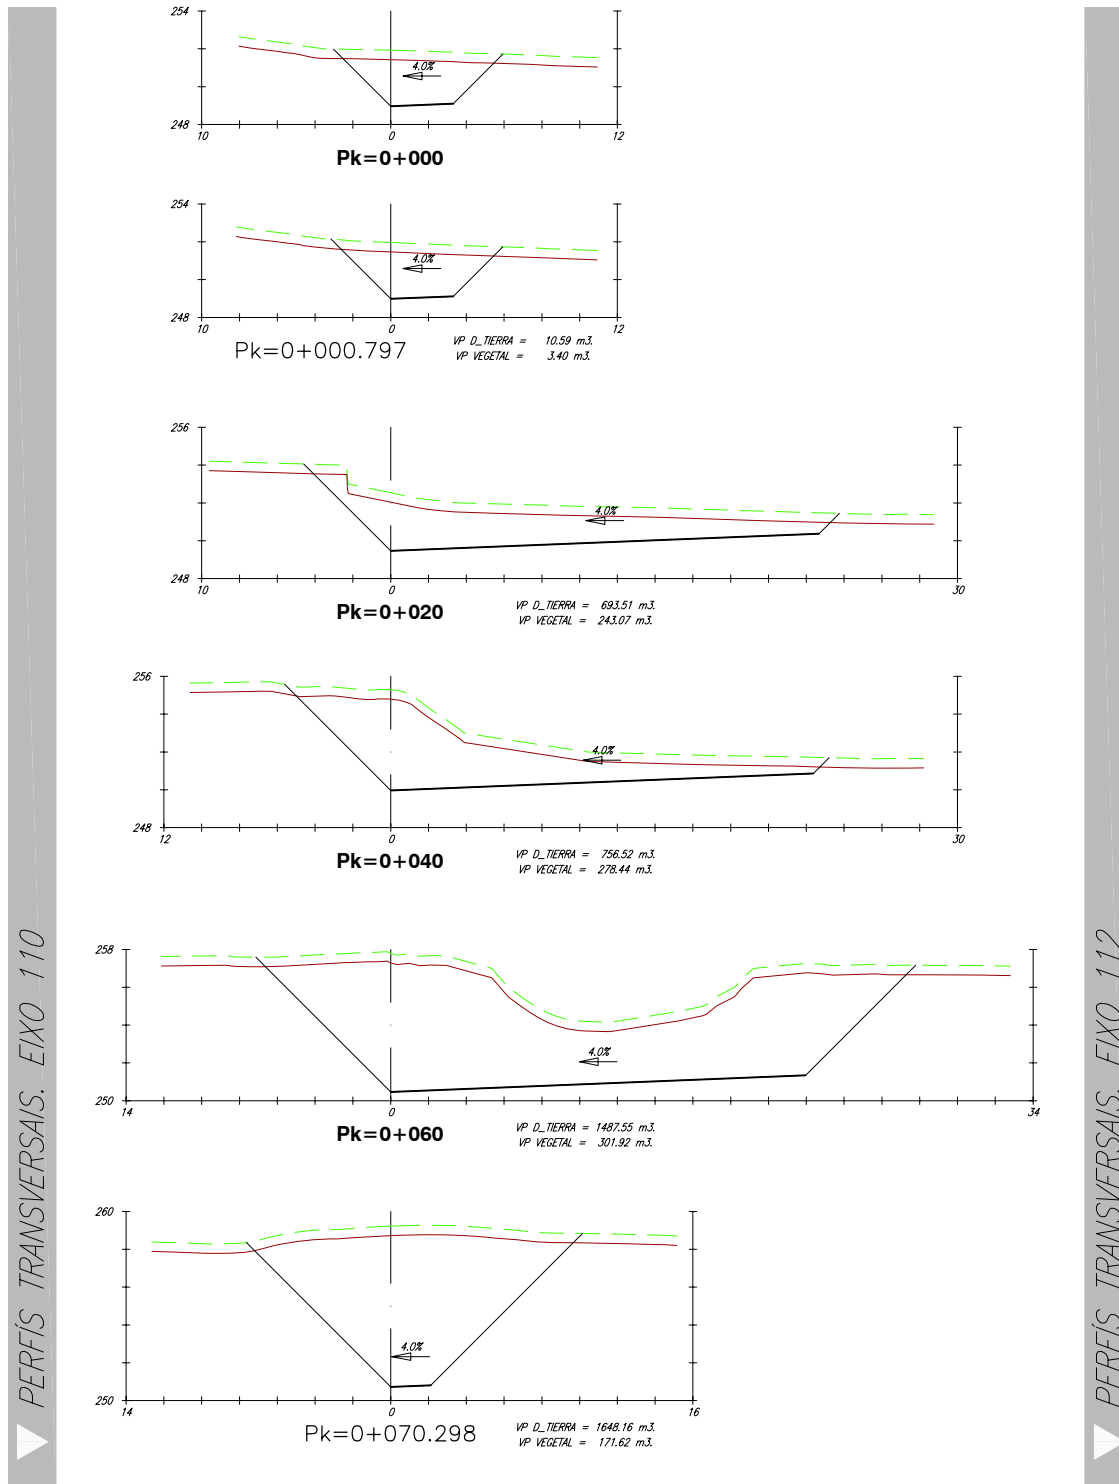

REV.	DATA	OBXECTO REVISION	REALIZADO	COMPROBADO

PROMOTOR: **Xestión do Solo de Galicia-Xestur, S.A.**

PROXECTO: **M.P. PROXECTO SECTORIAL DO POLÍGONO INDUSTRIAL DE A PASAXE**

CONSULTOR: **idom**

AUTORES DO PROXECTO: ALBERTO SÁNCHEZ MARTÍN, XAGUÍN BEIROA RAPOSO

TITULO DO PLANO: **PERFÍS TRANSVERSAIS PARCELAS EIXOS 110-112**


ESCALA: EH: 1/400, EV: 1/400

Nº PLANO: 2.8


DATA: SETEMBRO 2.015

N.E.: 14.336




FOLLA 52 DE 55

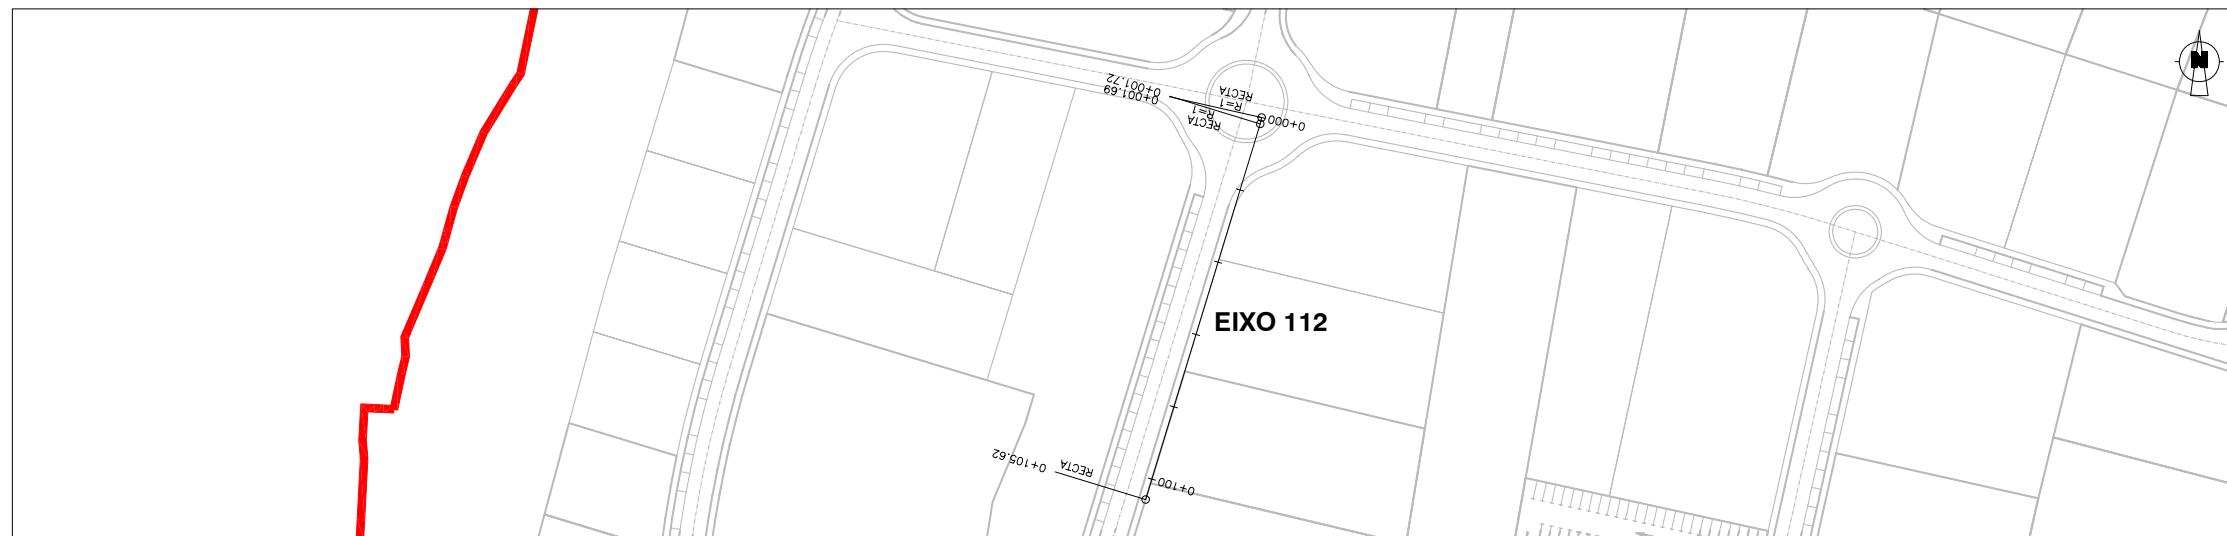

ESCALA: 1/2.000

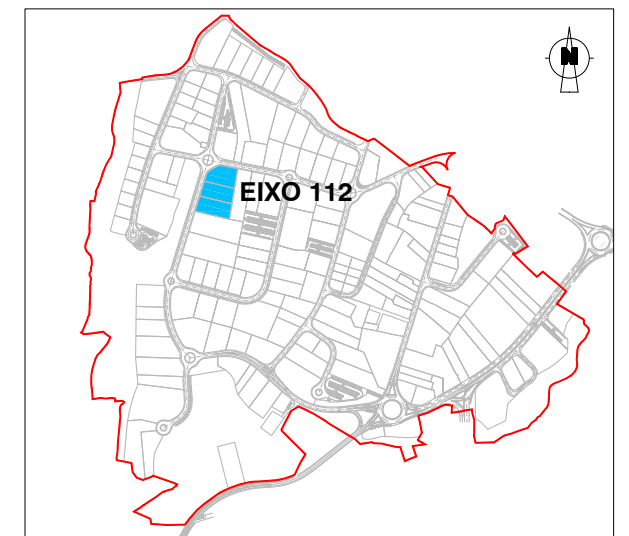


ESCALA: 1/15.000

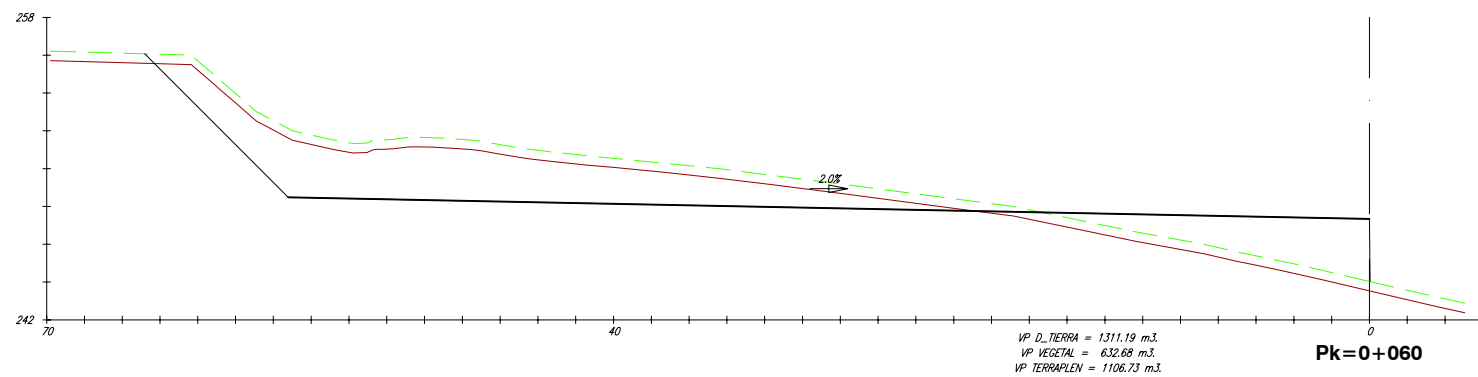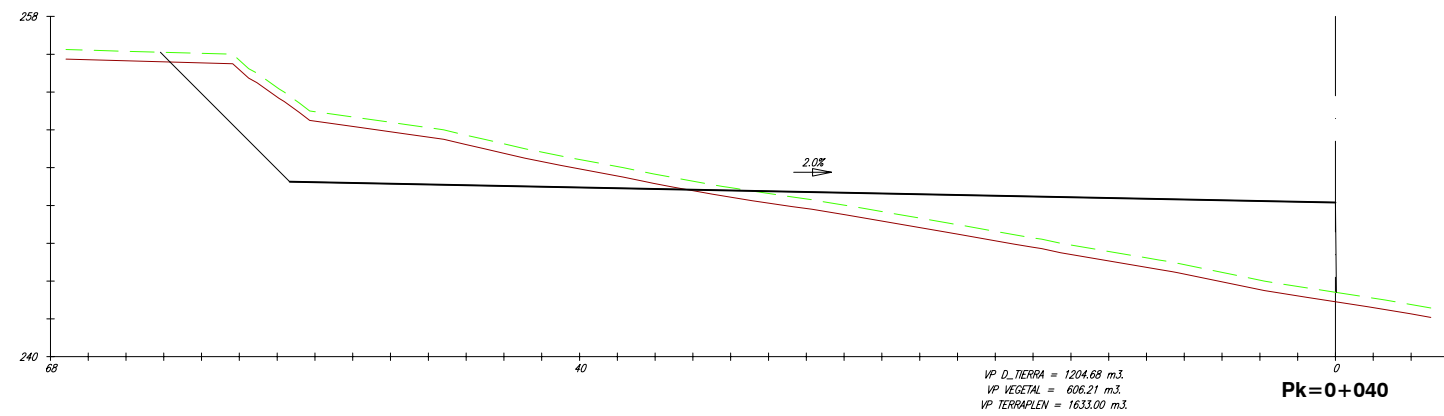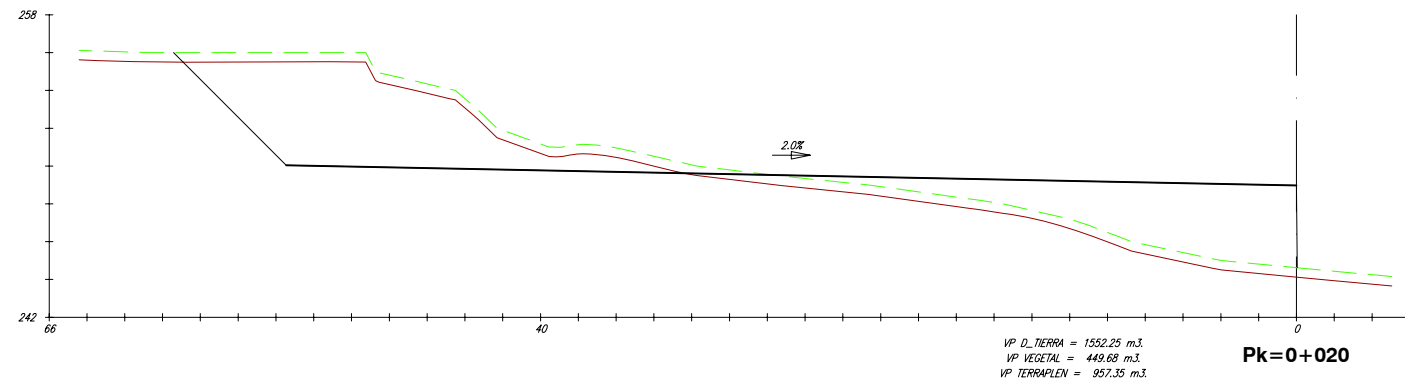


PERFÍS TRANSVERSAIS. EIXO 112


REV.	DATA	OBXECTO REVISION	REALIZADO	COMPROBADO
PROMOTOR: Xestión do Solo de Galicia-Xestur, S.A. N.E.: 14.336				
PROXECTO: M.P. PROXECTO SECTORIAL DO POLIGONO INDUSTRIAL DE A PASAXE				
CONSULTOR:		AUTORES DO PROXECTO: ALBERTO SANCHEZ MARTIN ZAGUÍN BEIROA RAPOSO		
TITULO DO PLANO: PERFÍS TRANSVERSAIS PARCELAS EIXO 112		ESCALA: EH: 1/400 EV: 1/400	DATA: SETEMBRO 2.015	
N° PLANO: 2.8		FOLLA 53 DE 55		

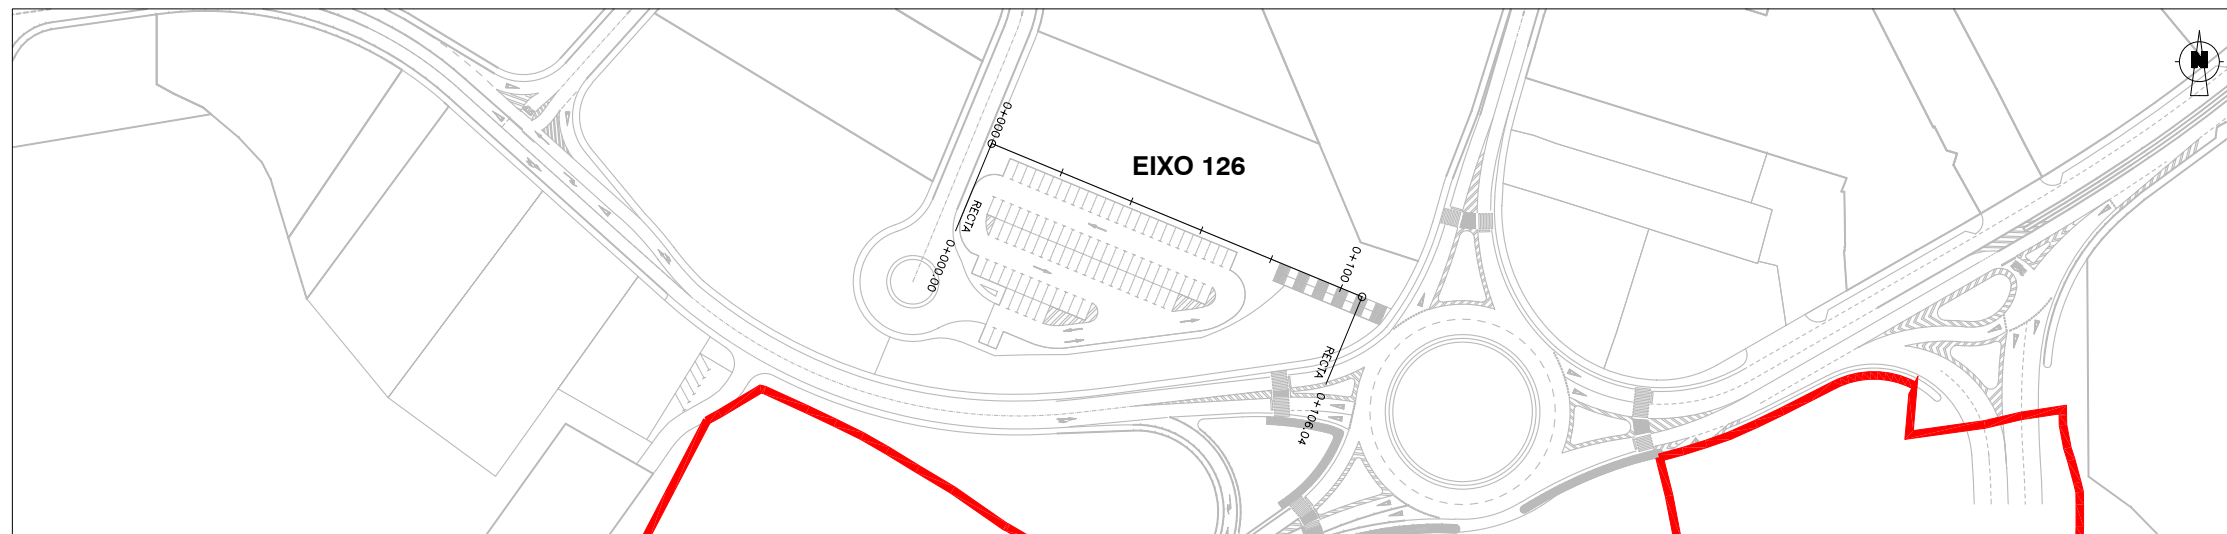


ESCALA: 1/2.000

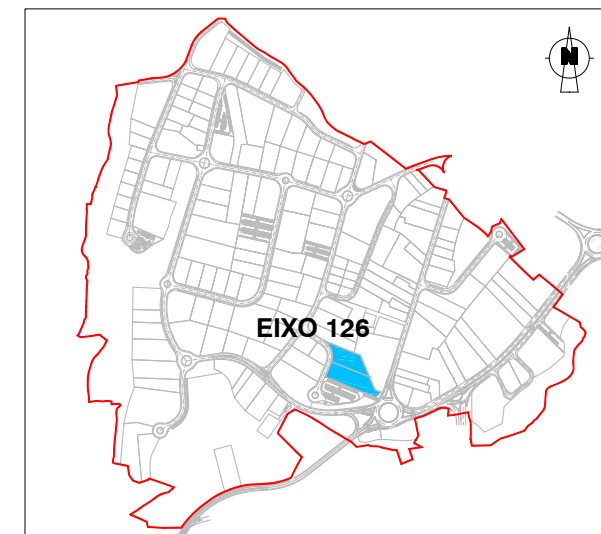

ESCALA: 1/15.000

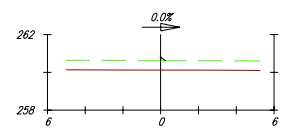


Pk=0+000

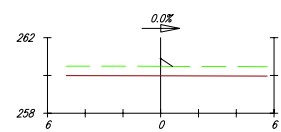


Pk=0+020

VP VEGETAL = 4,51 m³.
VP TERRAPLEN = 5,97 m³.

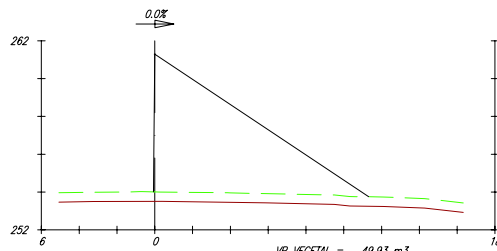


Pk=0+100

VP VEGETAL = 49,93 m³.
VP TERRAPLEN = 299,52 m³.

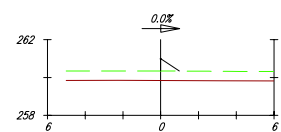


Pk=0+040

VP VEGETAL = 8,13 m³.
VP TERRAPLEN = 12,59 m³.

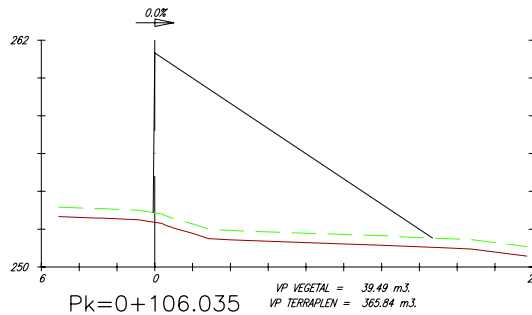


Pk=0+106.035

VP VEGETAL = 39,49 m³.
VP TERRAPLEN = 365,84 m³.

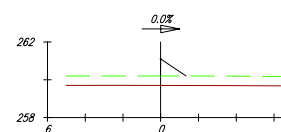

Pk=0+060

VP VEGETAL = 11,71 m³.
VP TERRAPLEN = 20,87 m³.

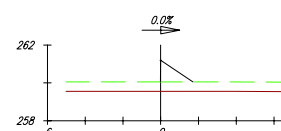

Pk=0+080

VP VEGETAL = 15,37 m³.
VP TERRAPLEN = 31,13 m³.

PERFIS TRANSVERSAIS. EIXO 126

REV.	DATA	OBXECTO REVISION	REALIZADO	COMPROBADO


PROMOTOR: **Xestión do Solo de Galicia-Xestur, S.A.**

PROXECTO: **M.P. PROXECTO SECTORIAL DO POLÍGONO INDUSTRIAL DE A PASAXE** N.E.: 14.336


CONSULTOR: **idom** AUTORES DO PROXECTO:

TITULO DO PLANO: **PERFIS TRANSVERSAIS PARCELAS EIXO 126** ESCALA: EH: 1/400 EV: 1/400 DATA: SETEMBRO 2.015


Nº PLANO: 2.8 FOLLA 54 DE 55

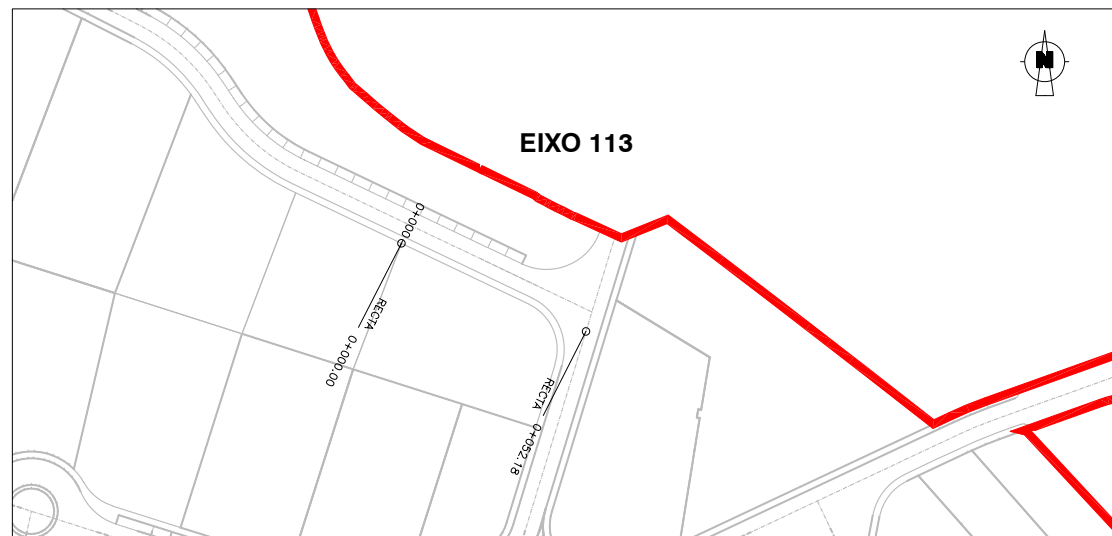

ESCALA: 1/2.000

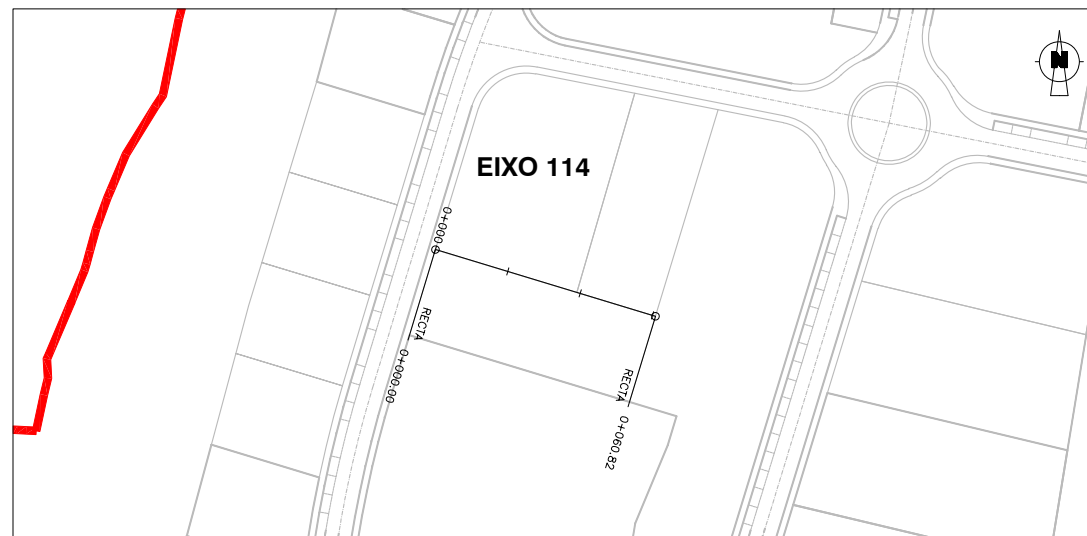


ESCALA: 1/2.000

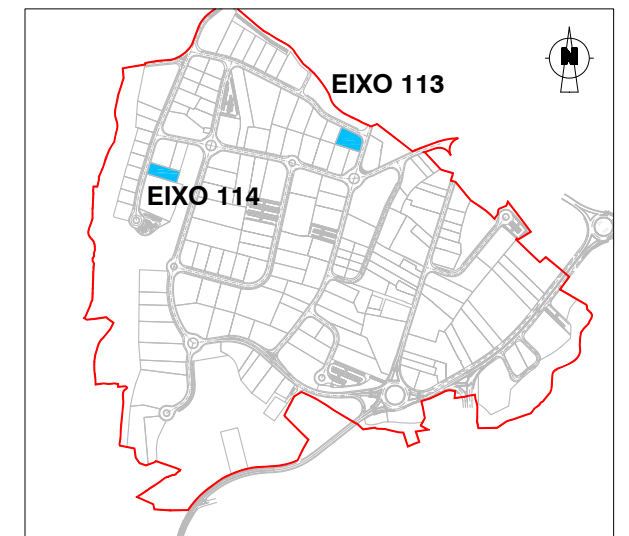


ESCALA: 1/15.000

PERFIS TRANSVERSAIS. EIXO 113

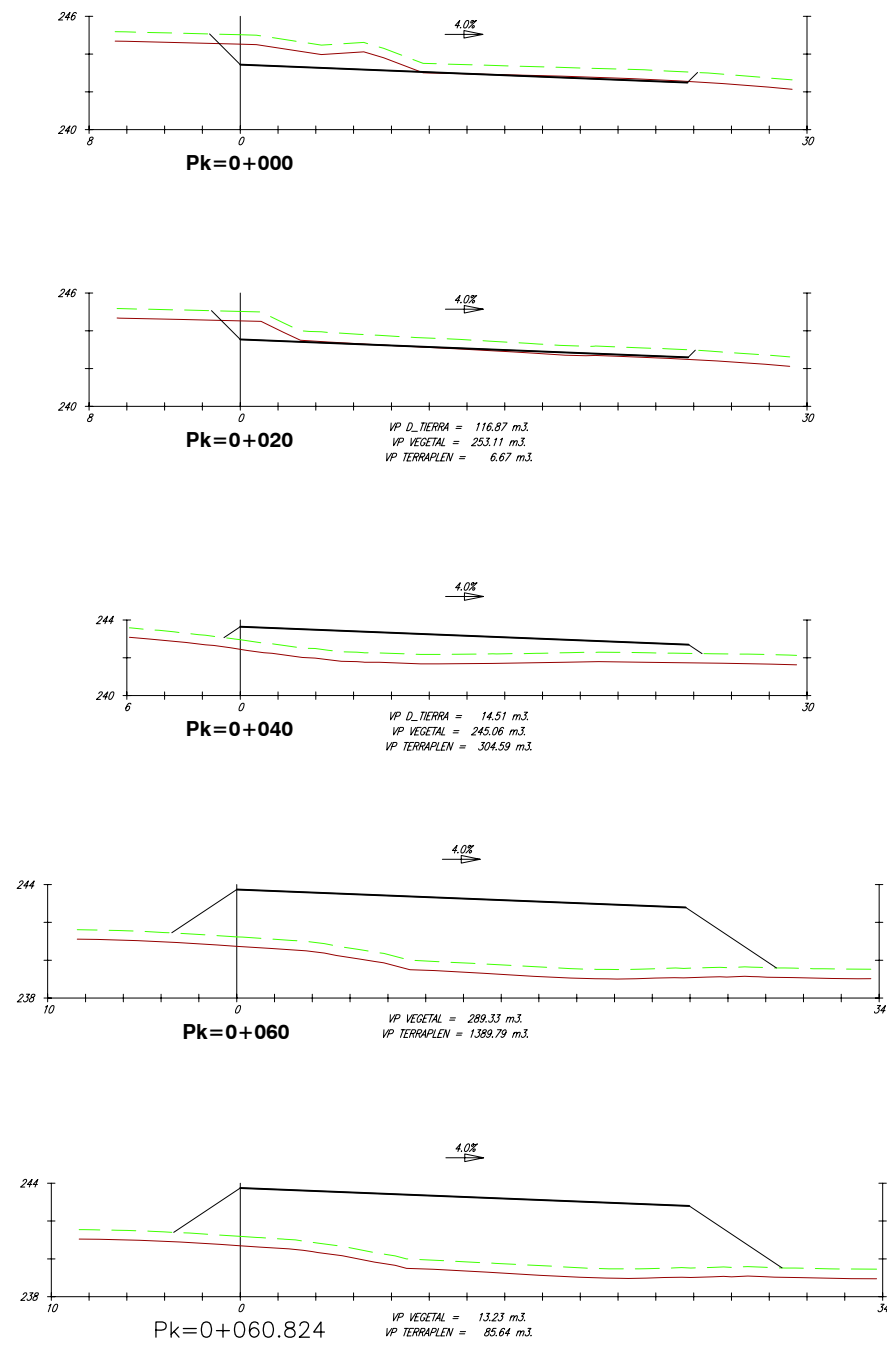

PERFIS TRANSVERSAIS. EIXO 114

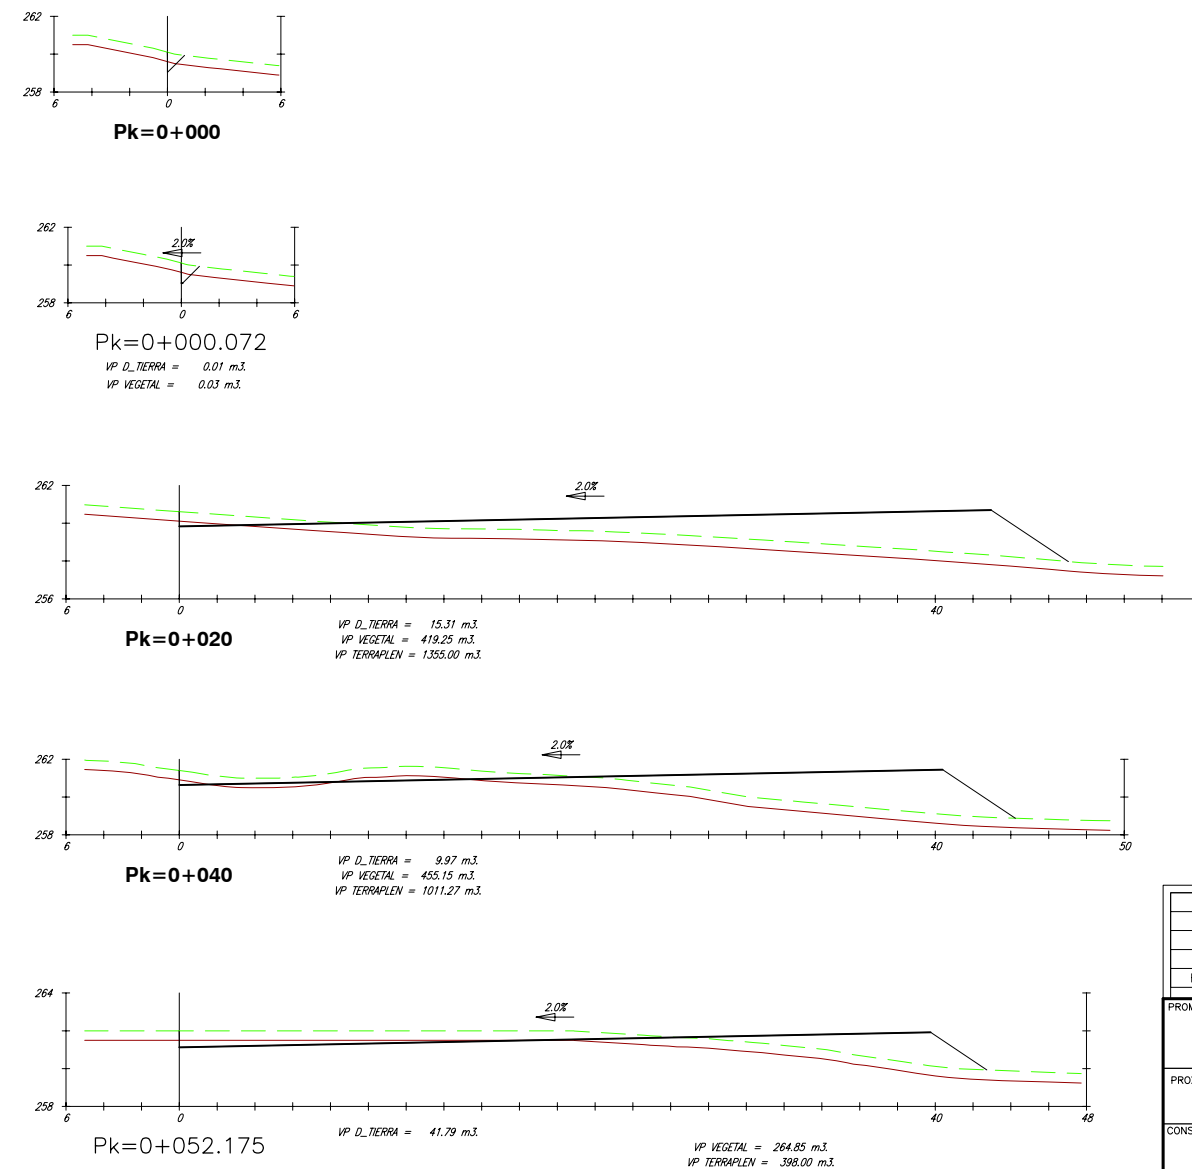

REV.	DATA	OBXECTO REVISION	REALIZADO	COMPROBADO

PROMOTOR: **Xestión do Solo de Galicia-Xestur, S.A.**

PROXECTO: **M.P. PROXECTO SECTORIAL DO POLIGONO INDUSTRIAL DE A PASAXE**

CONSULTOR: **idom**

TITULO DO PLANO: **PERFIS TRANSVERSAIS PARCELAS EIXOS 113-114**

AUTORES DO PROXECTO: **ALBERTO SANCHEZ MARTIN** (signature) **ZAGUÍN BEIROA RAPOSO** (signature)

ESCALA: EH: 1/400 EV: 1/400

Nº PLANO: 2.8

DATA: **SETEMBRO 2.015**

FOLLA 55 DE 55