




ESQUEMA EN PLANTA DO VIARIO
ESCALA 1:2.000

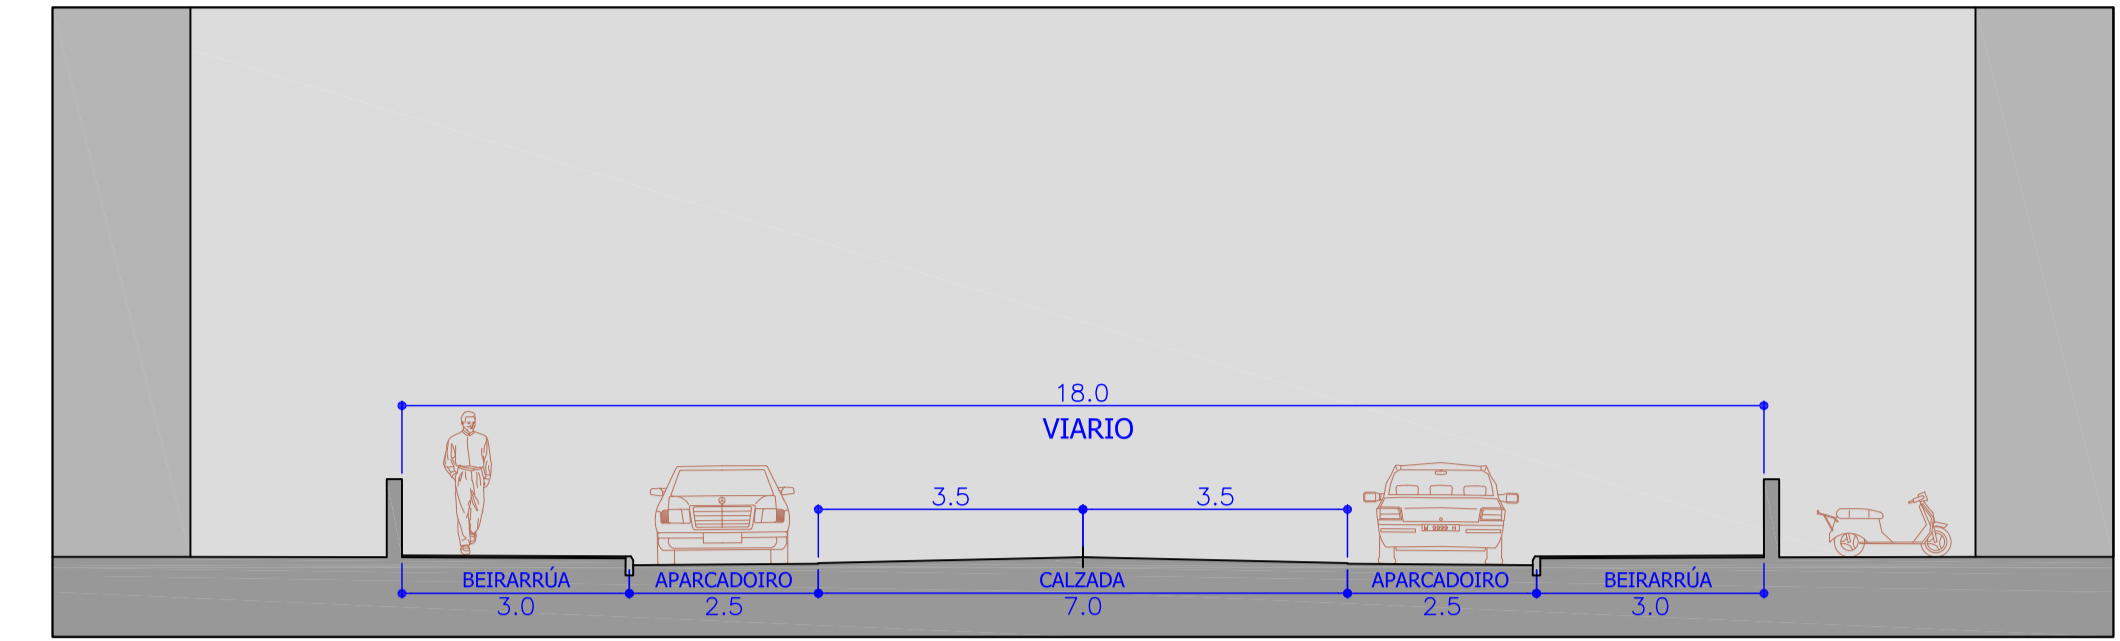

SECCIÓN A-A'

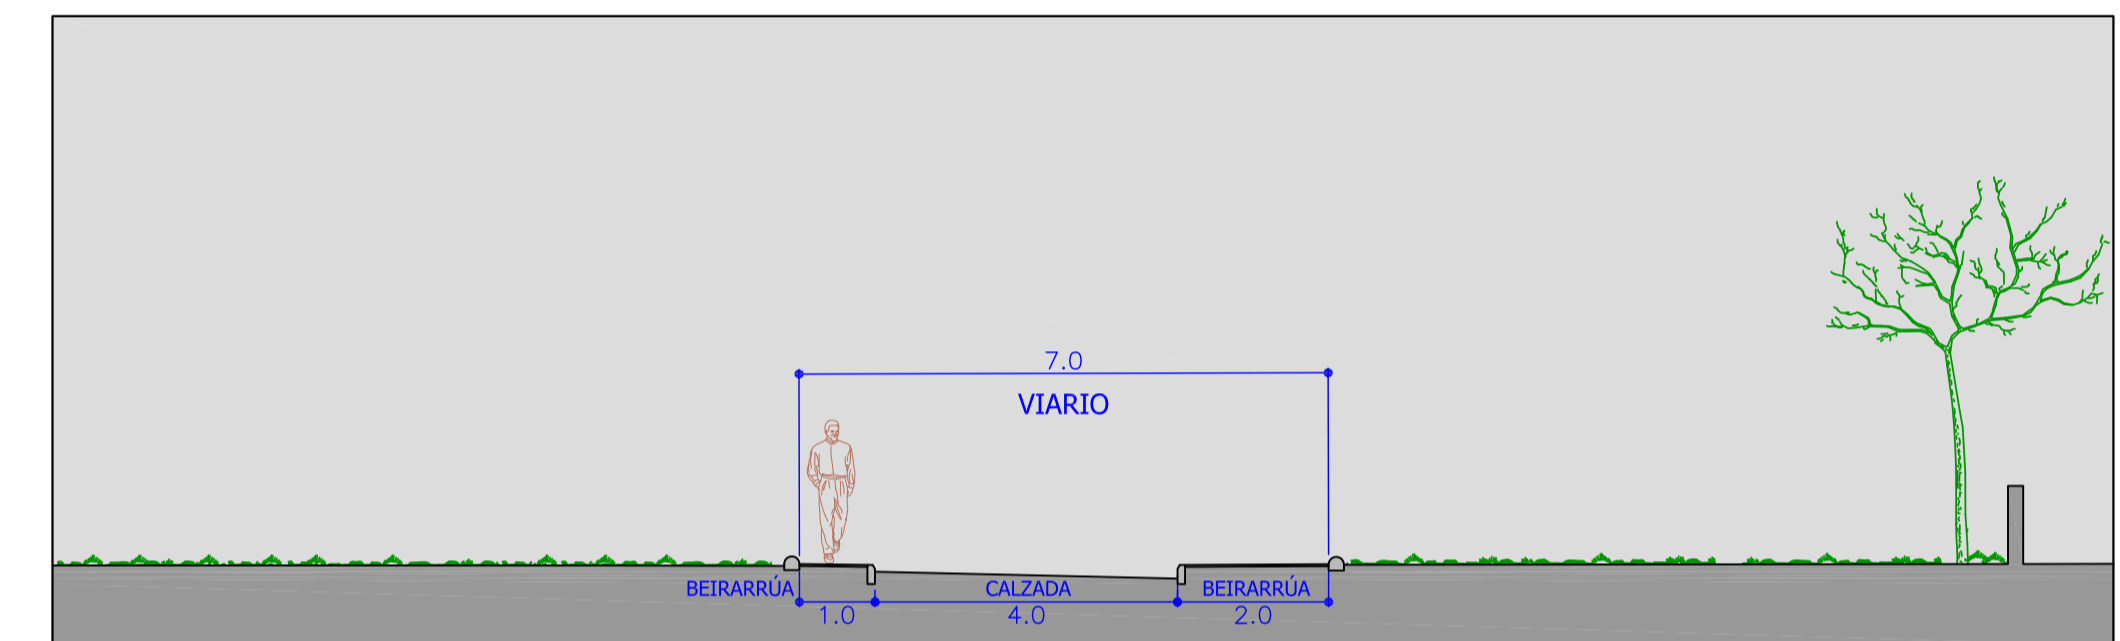

SECCIÓN B-B'

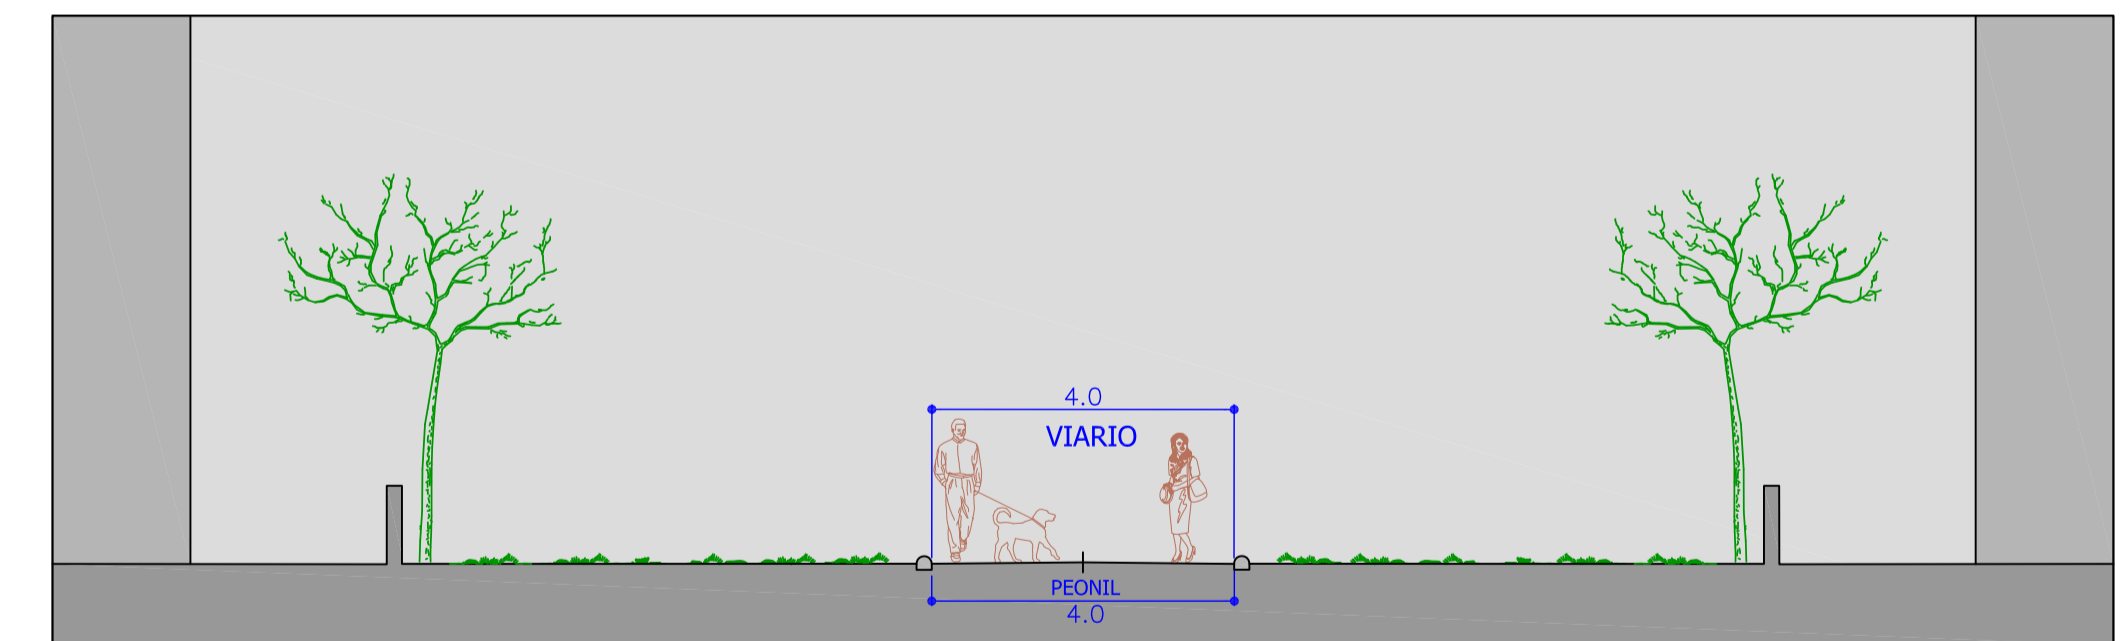

SECCIÓN C-C'

