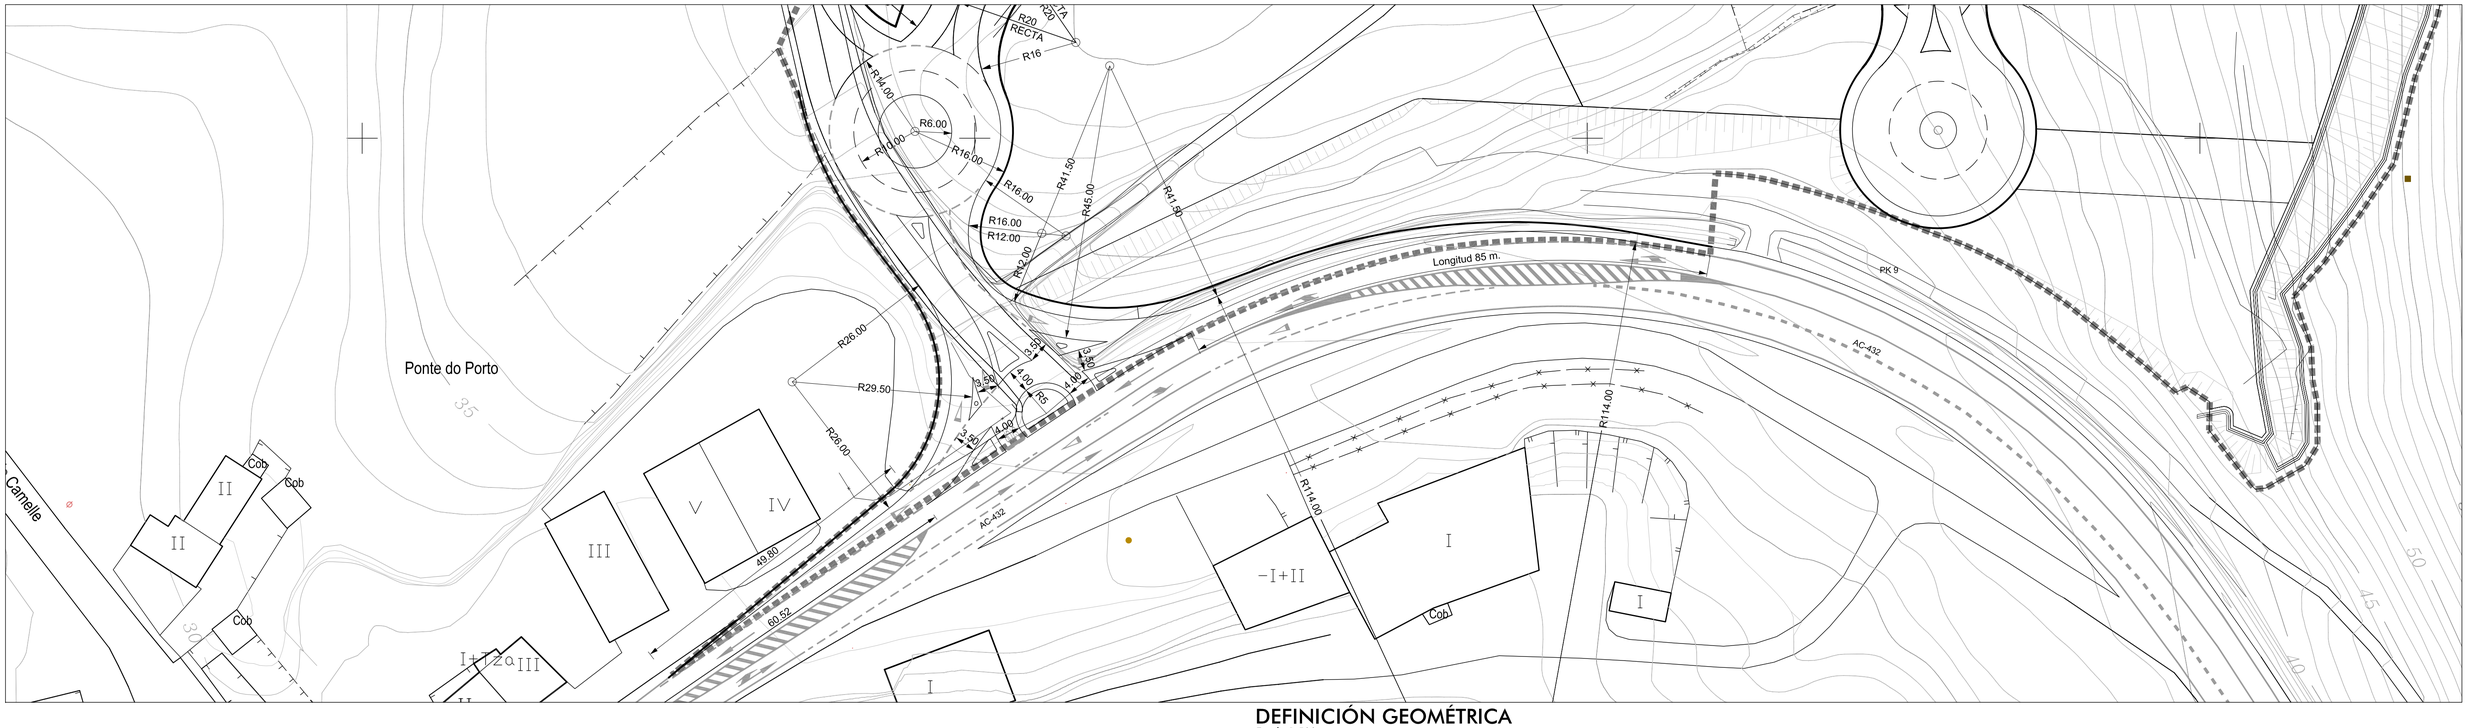

DEFINICIÓN GEOMÉTRICA
Escala 1:500

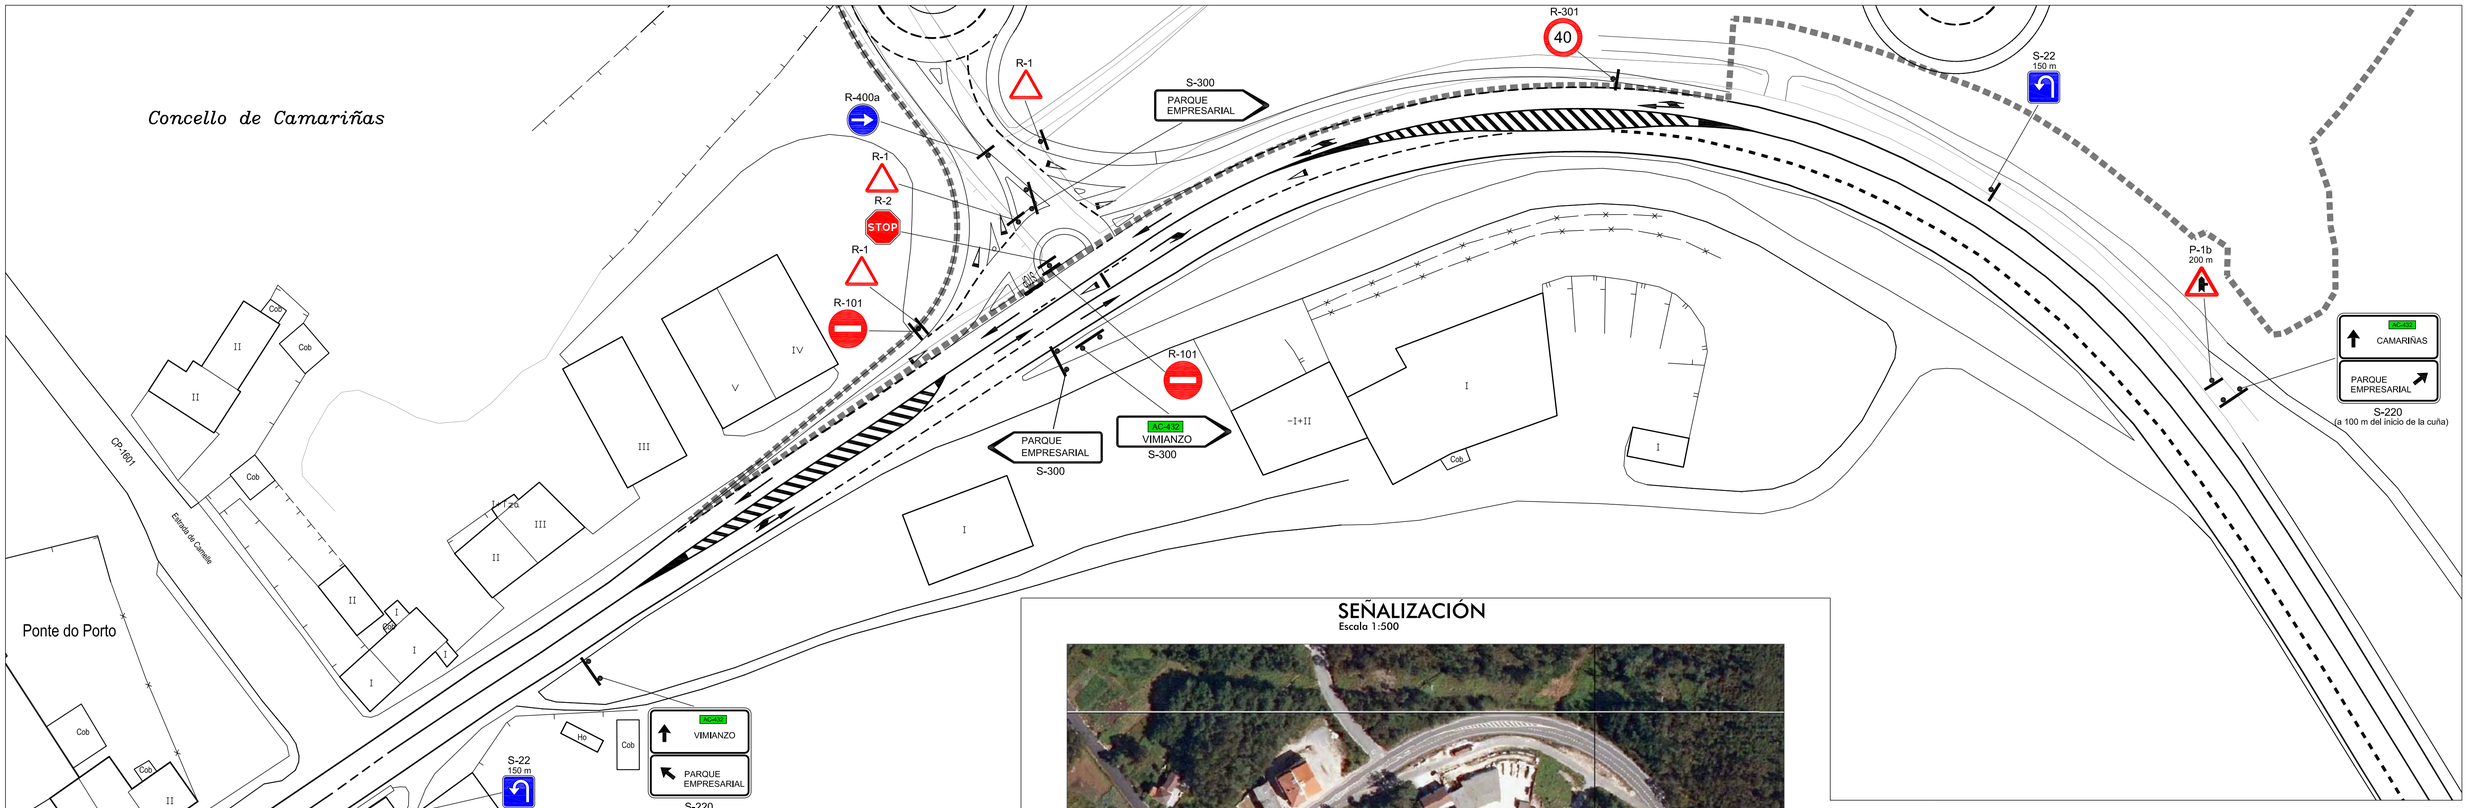

SEÑALIZACIÓN
Escala 1:500

ESTADO ACTUAL
Escala 1:2.000

PROYECTO SECTORIAL PARQUE EMPRESARIAL PONTE DO PORTO - TERRA DE SONEIRA
CAMARIÑAS. (A CORUÑA)

promotor:
ASOCIACIÓN DE EMPRESARIOS "ÁREA EMPRESARIAL PONTE DO PORTO"

equipo redactor:	director del equipo:	nº expediente:	escala:
CEINSA CERNE INGENIERIA, S.A. Avda. del Ejército, Nº 12/14 - 4º A Coruña Tfno. 981-244300 / ceinsa@cerneingenieria.es	ÉL INGENIERO DE CAMINOS (COLEGIADO NÚM. 4.657) ANGEL DELGADO CID	4.290/1 dibujó: RAA comprobó: LR fecha: SEPTIEMBRE 2.011	1/ 1.000

título plano: PLANOS DE ORDENACIÓN
RED VIARIA : Definición Geométrica y Señalización de Acceso a Parque Empresarial desde la AC-432

plano Nº: **0.3.2.1**