



PC=35.00

P.K.= 680.00
Zi= 41.636
Zr= 40.829

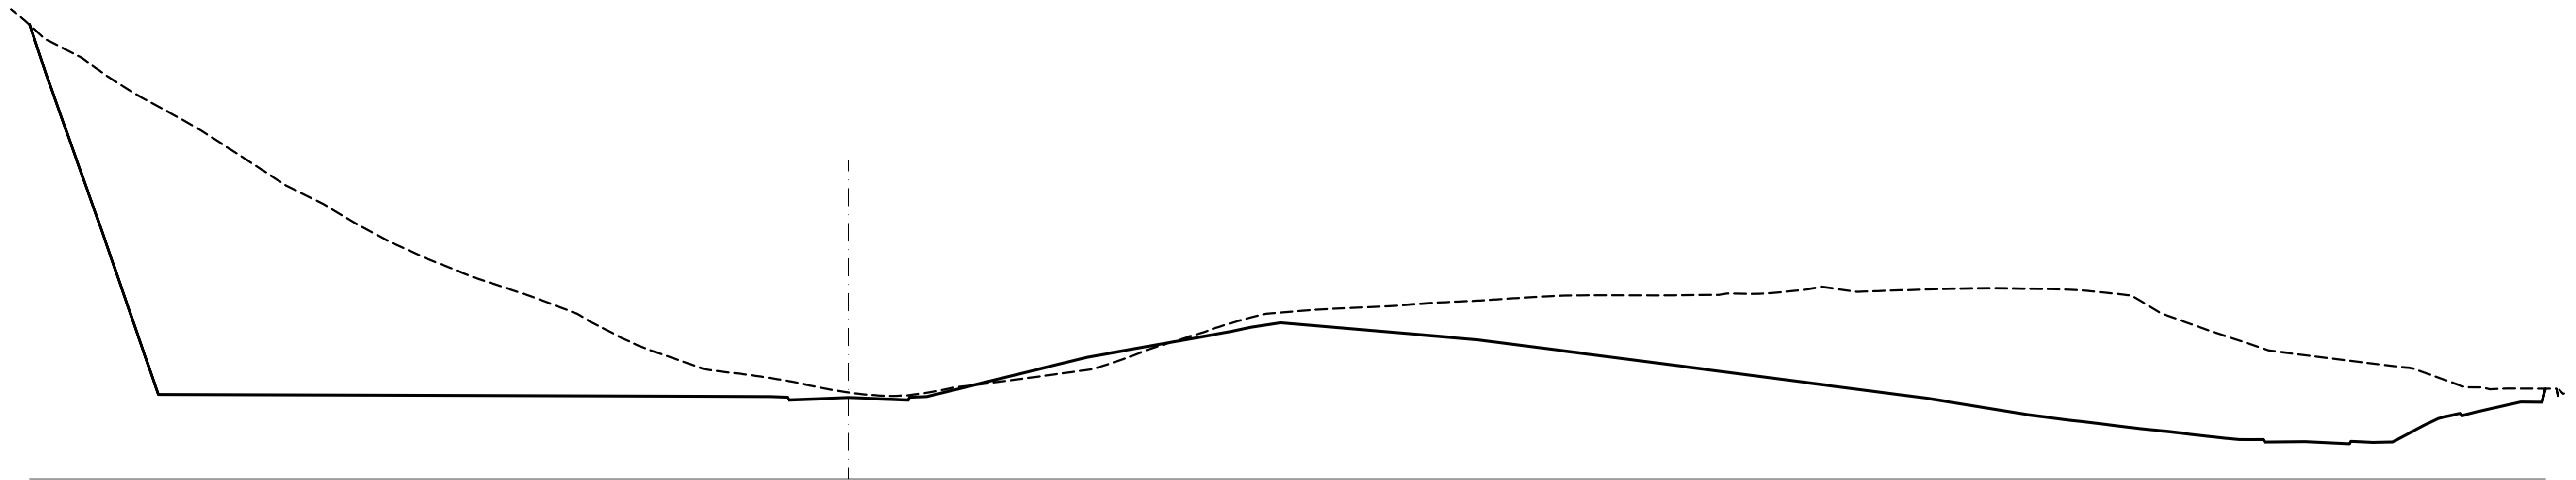

PC=35.00

P.K.= 680.00
Zi= 39.711
Zr= 39.429

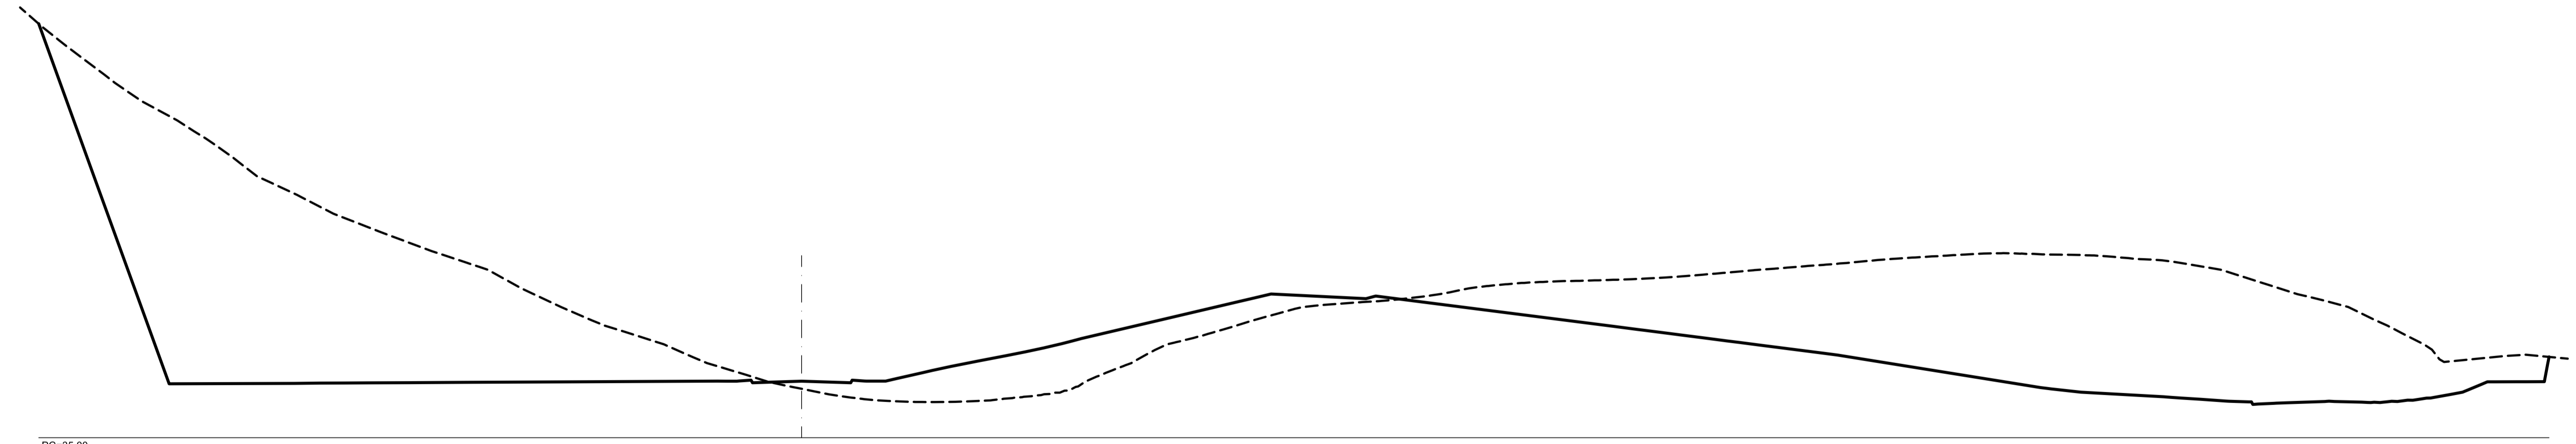

PC=35.00

P.K.= 700.00
Zi= 37.624
Zr= 38.030

**PROYECTO SECTORIAL PARQUE EMPRESARIAL
PONTE DO PORTO - (TERRA DE SONEIRA)
CAMARIÑAS. (A CORUÑA)**

promotor: ASOCIACIÓN DE EMPRESARIOS "ÁREA EMPRESARIAL PONTE DO PORTO"		Nº expedientes: 4.290/1		escala:
equipo redactor:	director del equipo: EL INGENIERO DE CARINOS (COLEGIO Nº 4.657)	dibujó:	comprobó:	H= 1/400 V= 1/200
 CERNE INGENIERIA, S.A. Avda. del Ejército, Nº 1214 - 4º A Coruña Tfno. 981-244330 / ceinsa@cerneingenieria.es	 ANGEL DELGADO CID	fecha:	SEPTIEMBRE 2.011	

Título plano: **PLANOS DE ORDENACIÓN
MOVIMIENTO DE TIERRAS:
PERFILES TRANSVERSALES 10+660 A 10+700** plano Nº: **04.3.10**