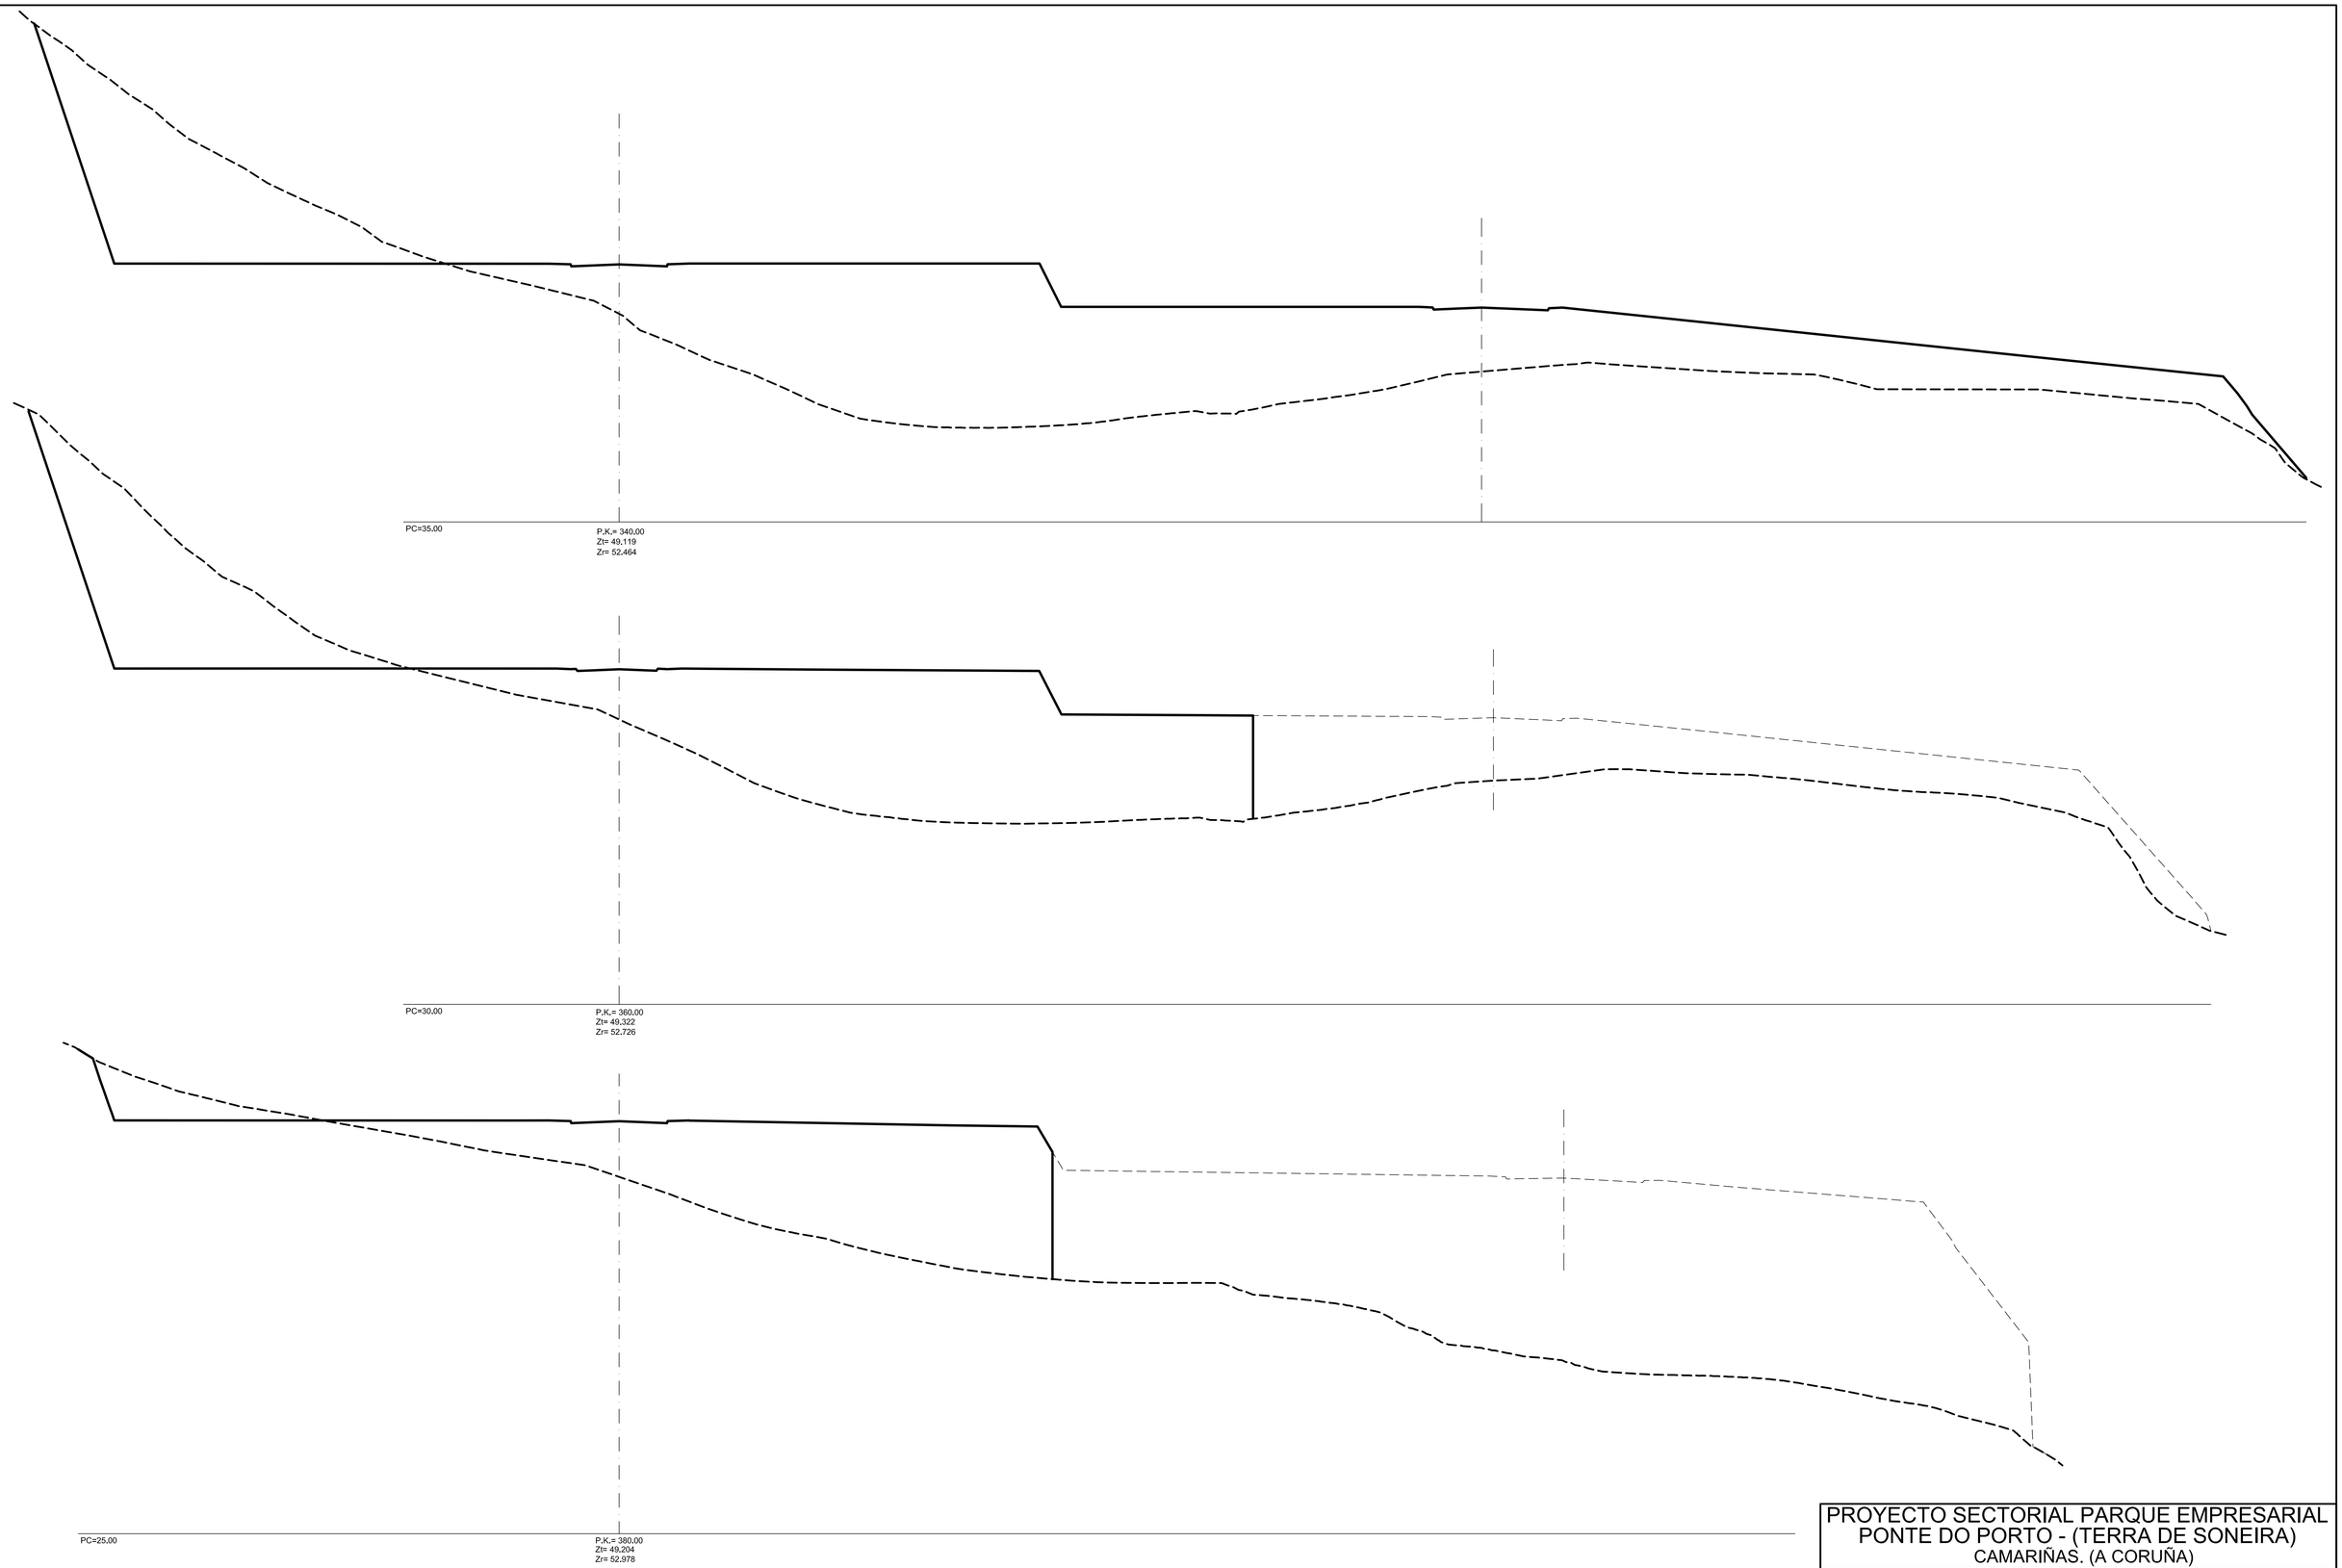

PROYECTO SECTORIAL PARQUE EMPRESARIAL PONTE DO PORTO - (TERRA DE SONEIRA)

CAMARIÑAS. (A CORUÑA)

promotor:
ASOCIACIÓN DE EMPRESARIOS "ÁREA EMPRESARIAL PONTE DO PORTO"

equipo redactor:
CEINSA
CERNE INGENIERIA, S.A.
Avda. del Ejército, Nº 12/14 - 4º A Coruña
Tfno. 981-244300 / ceinsa@cerneingenieria.es

director del equipo:
EL INGENIERO DE CAMINOS (COLEGIADO NUM. 4.657)
ANGEL DELGADO CID

nº expediente: 4.290/1

dibujó: RAI | comprobó: JF

fecha: SEPTIEMBRE 2.011

escala: H= 1/400 V= 1/200

título plano:
PLANOS DE ORDENACIÓN
MOVIMIENTO DE TIERRAS: PERFILES TRANSVERSALES 10+340 A 10+380

plano Nº: **0.4.3.6**