



PC=30.00
 P.K.= 400.00
 Zi= 49.632
 Zr= 53.230

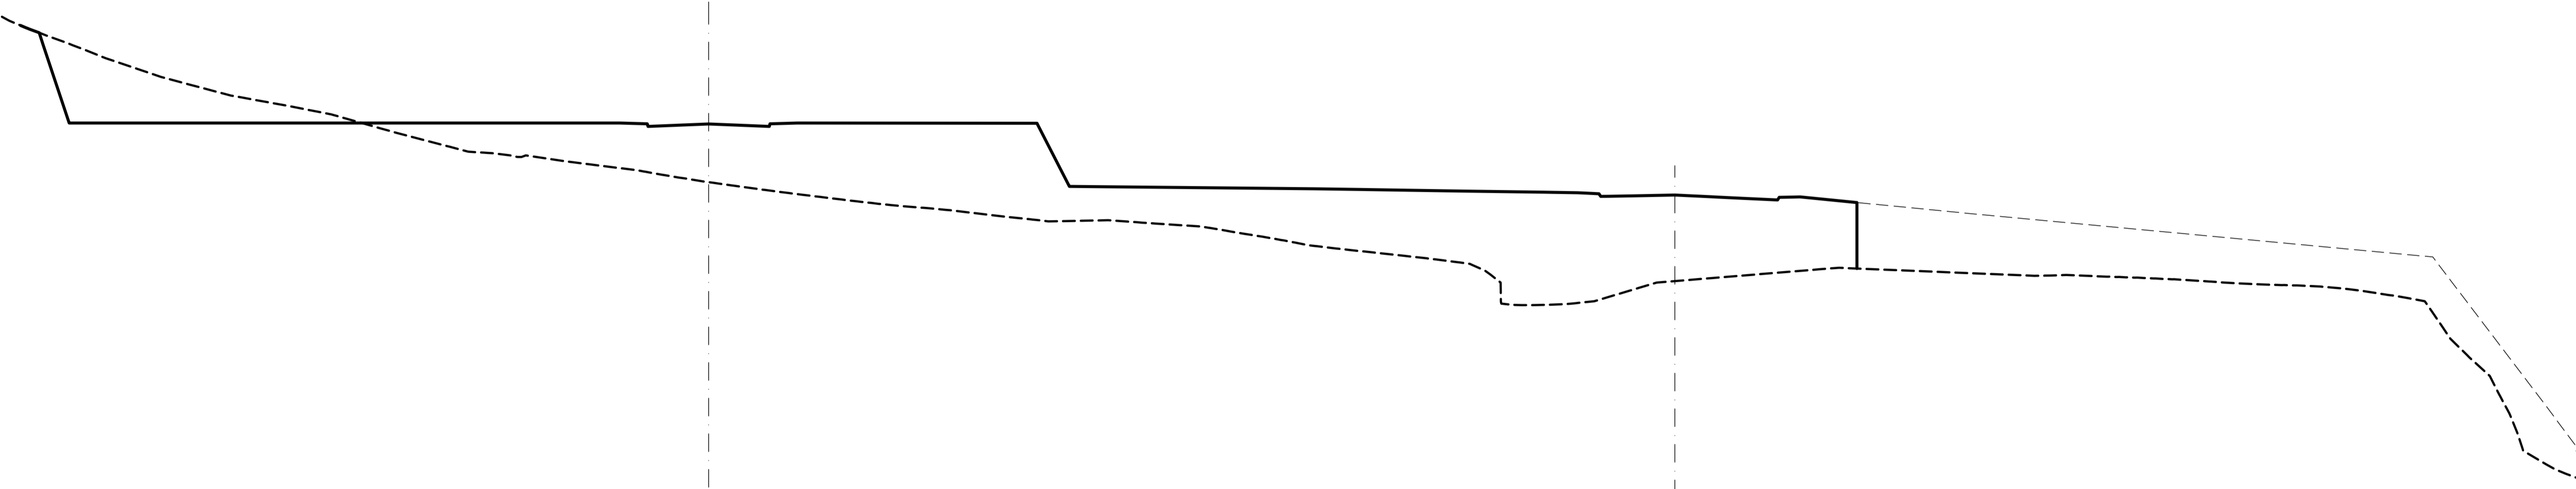

PC=30.00
 P.K.= 420.00
 Zi= 50.370
 Zr= 53.483

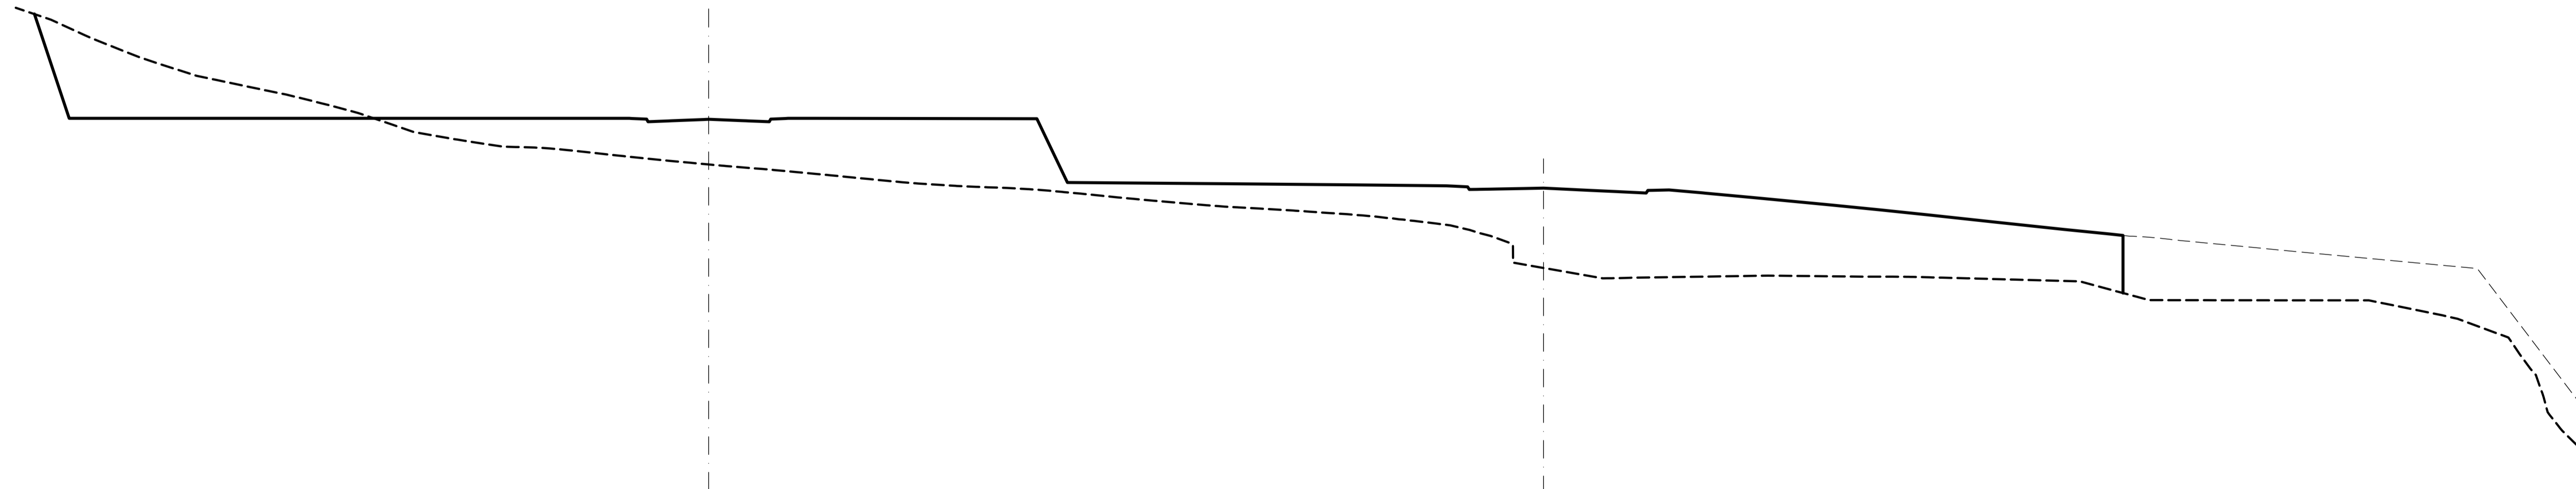

PC=30.00
 P.K.= 440.00
 Zi= 51.257
 Zr= 53.673

PROYECTO SECTORIAL PARQUE EMPRESARIAL PONTE DO PORTO - (TERRA DE SONEIRA) CAMARIÑAS. (A CORUÑA)			
promotor: ASOCIACIÓN DE EMPRESARIOS "ÁREA EMPRESARIAL PONTE DO PORTO"			
equipo redactor:  CERNE INGENIERIA, S.A. Avenida del Ejército, Nº 1214 - 4º A Coruña Tfno. 981244330 / ceinsa@cerneingenieria.es	director del equipo: EL INGENIERO DE CAMBIOS (COLEGIO Nº 4.657)  ANGEL DELGADO CID	Nº expediente: 4.290/1	escala: H= 1/400 V= 1/200
dibujó: RM	comprobó: ER	fecha: SEPTIEMBRE 2.011	plano Nº: 0.4.3.7
Título plano: PLANOS DE ORDENACIÓN MOVIMIENTO DE TIERRAS: PERFILES TRANSVERSALES 10+400 A 10+440			