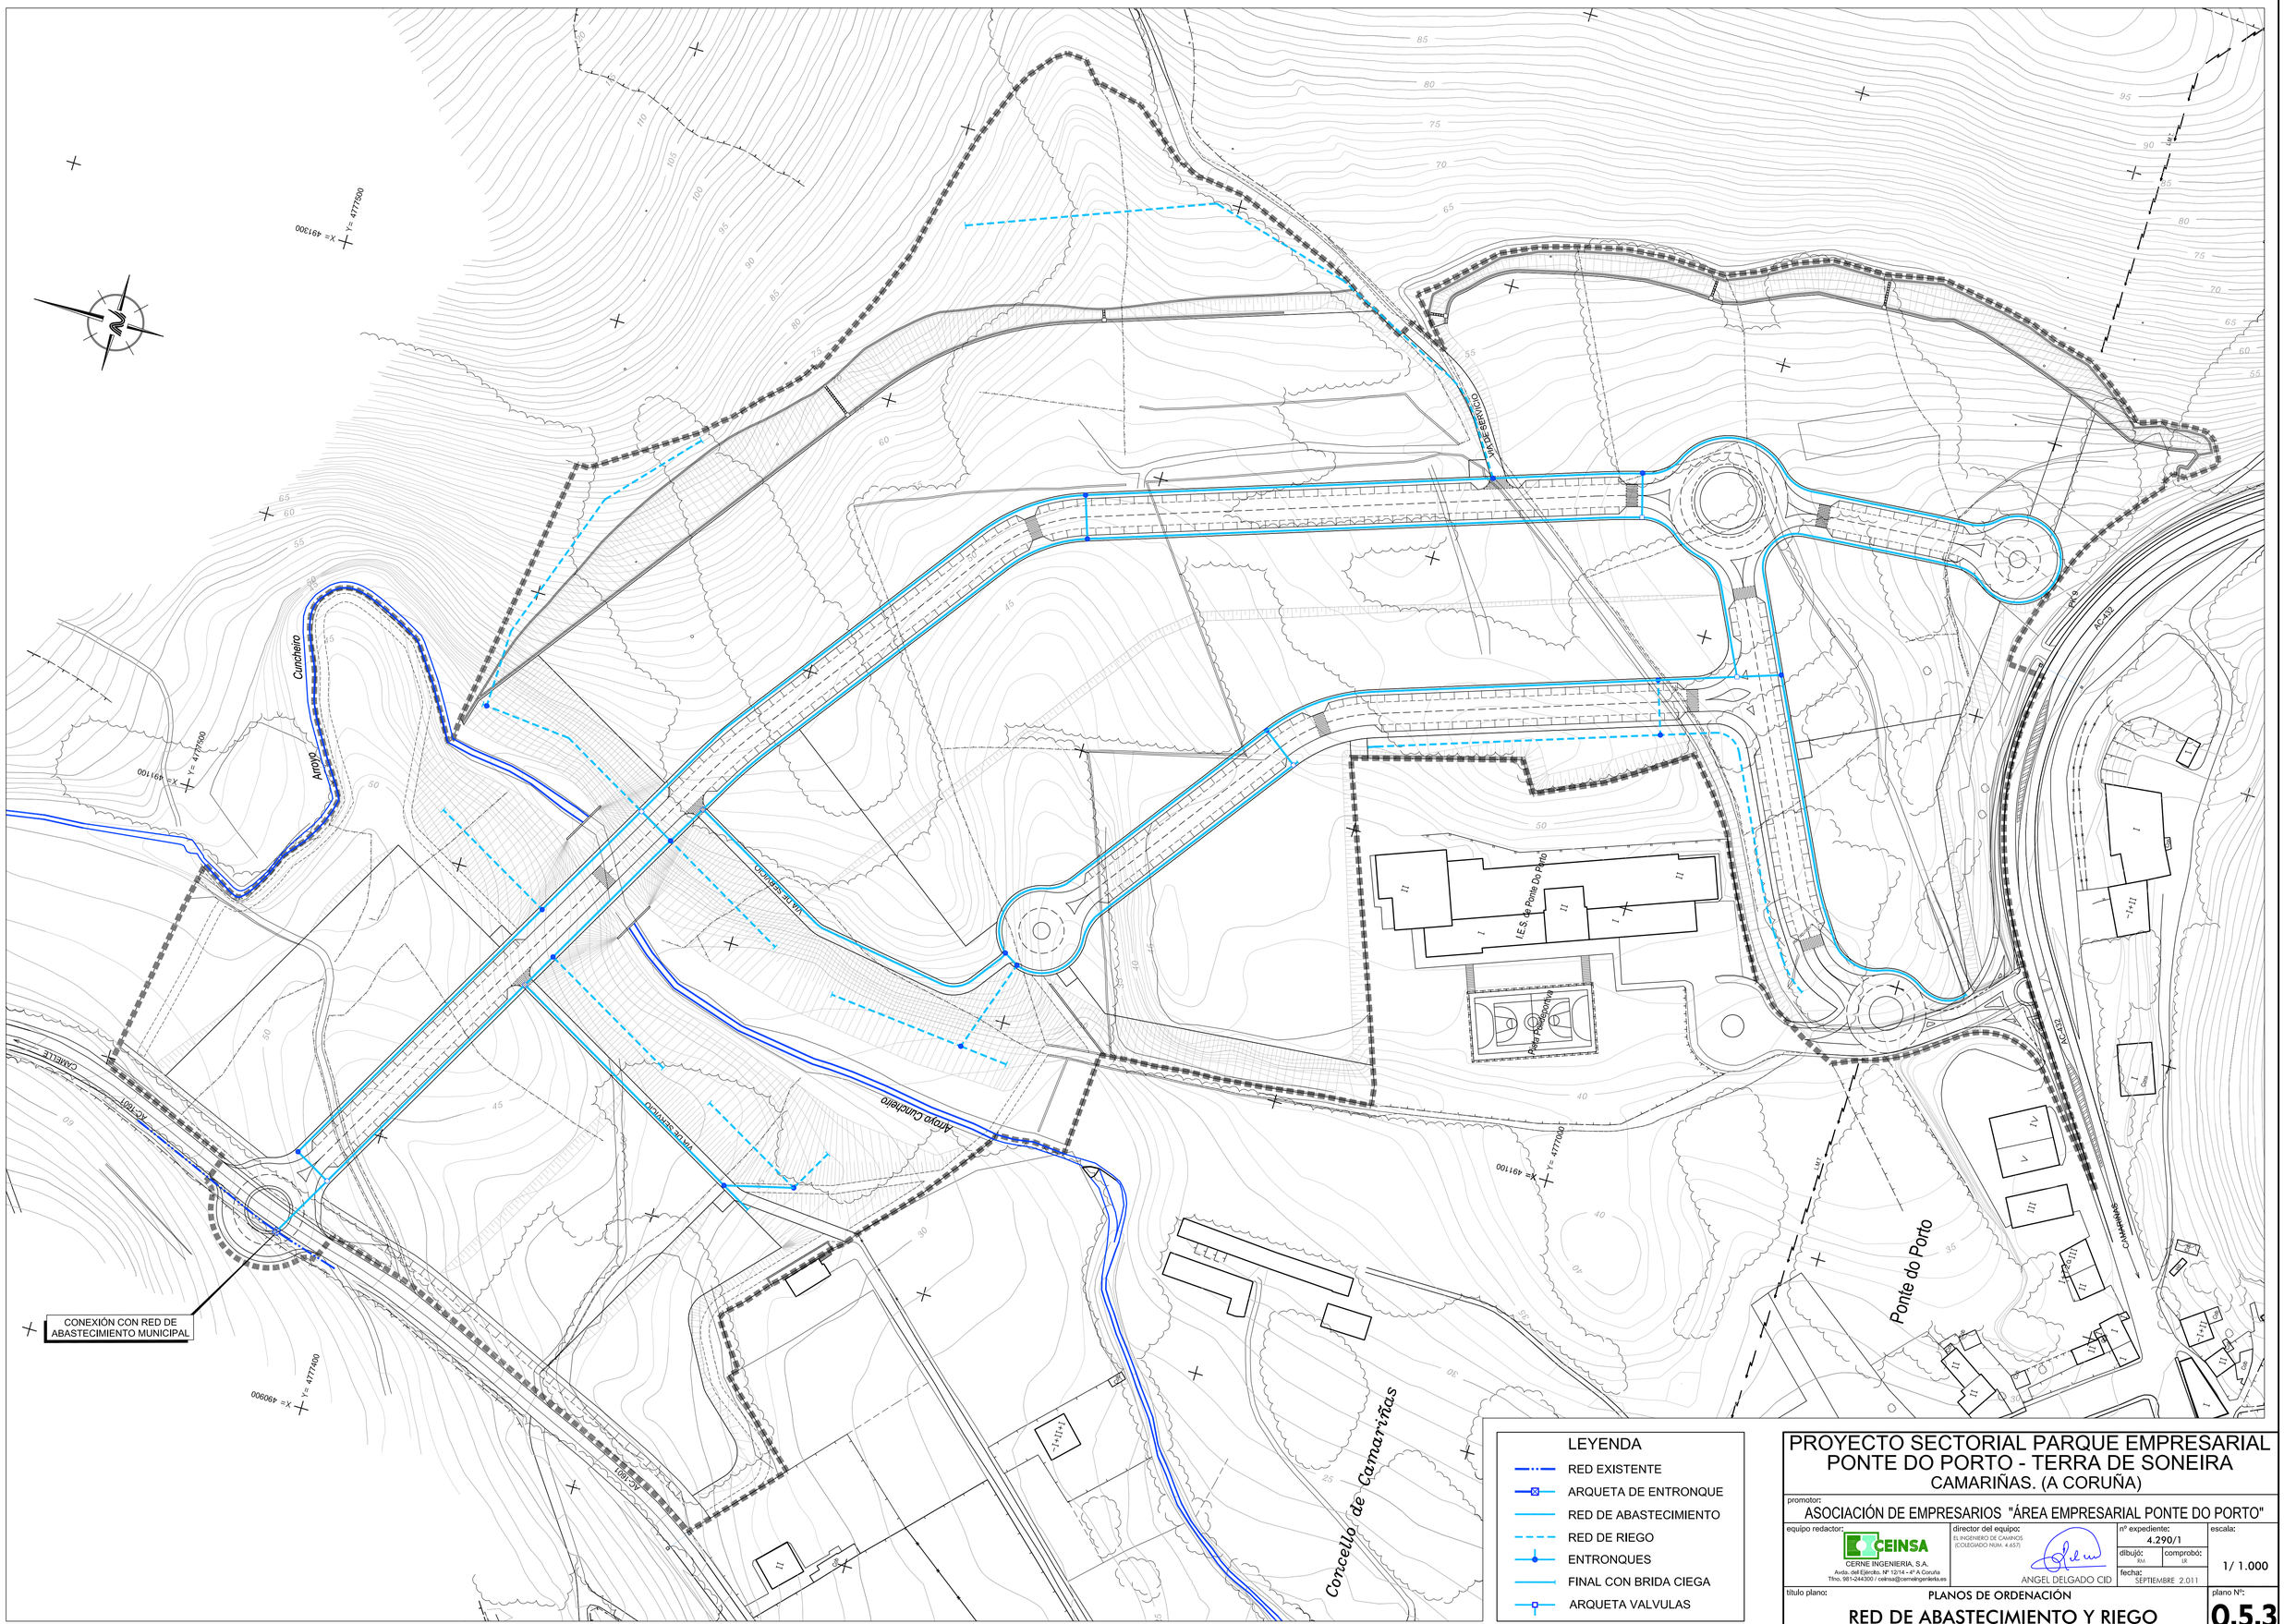

PROYECTO SECTORIAL PARQUE EMPRESARIAL PONTE DO PORTO - TERRA DE SONEIRA

CAMARIÑAS. (A CORUÑA)

promotor:
ASOCIACIÓN DE EMPRESARIOS "ÁREA EMPRESARIAL PONTE DO PORTO"

equipo redactor:
CEINSA
CERNE INGENIERIA, S.A.
Avda. del Ejército, Nº 12/14 - 4º A Coruña
Tfno. 981-244300 / ceinsa@cerneingenieria.es

director del equipo:
EL INGENIERO DE CAMINOS
(COLEGIADO NUM. 4.657)
ANGEL DELGADO CID

nº expediente: 4.290/1
escala: 1/ 1.000
dibujó: BM
comprobó: LR
fecha: SEPTIEMBRE 2.011

título plano:
PLANOS DE ORDENACIÓN
RED DE ABASTECIMIENTO Y RIEGO

plano Nº: 0.5.3