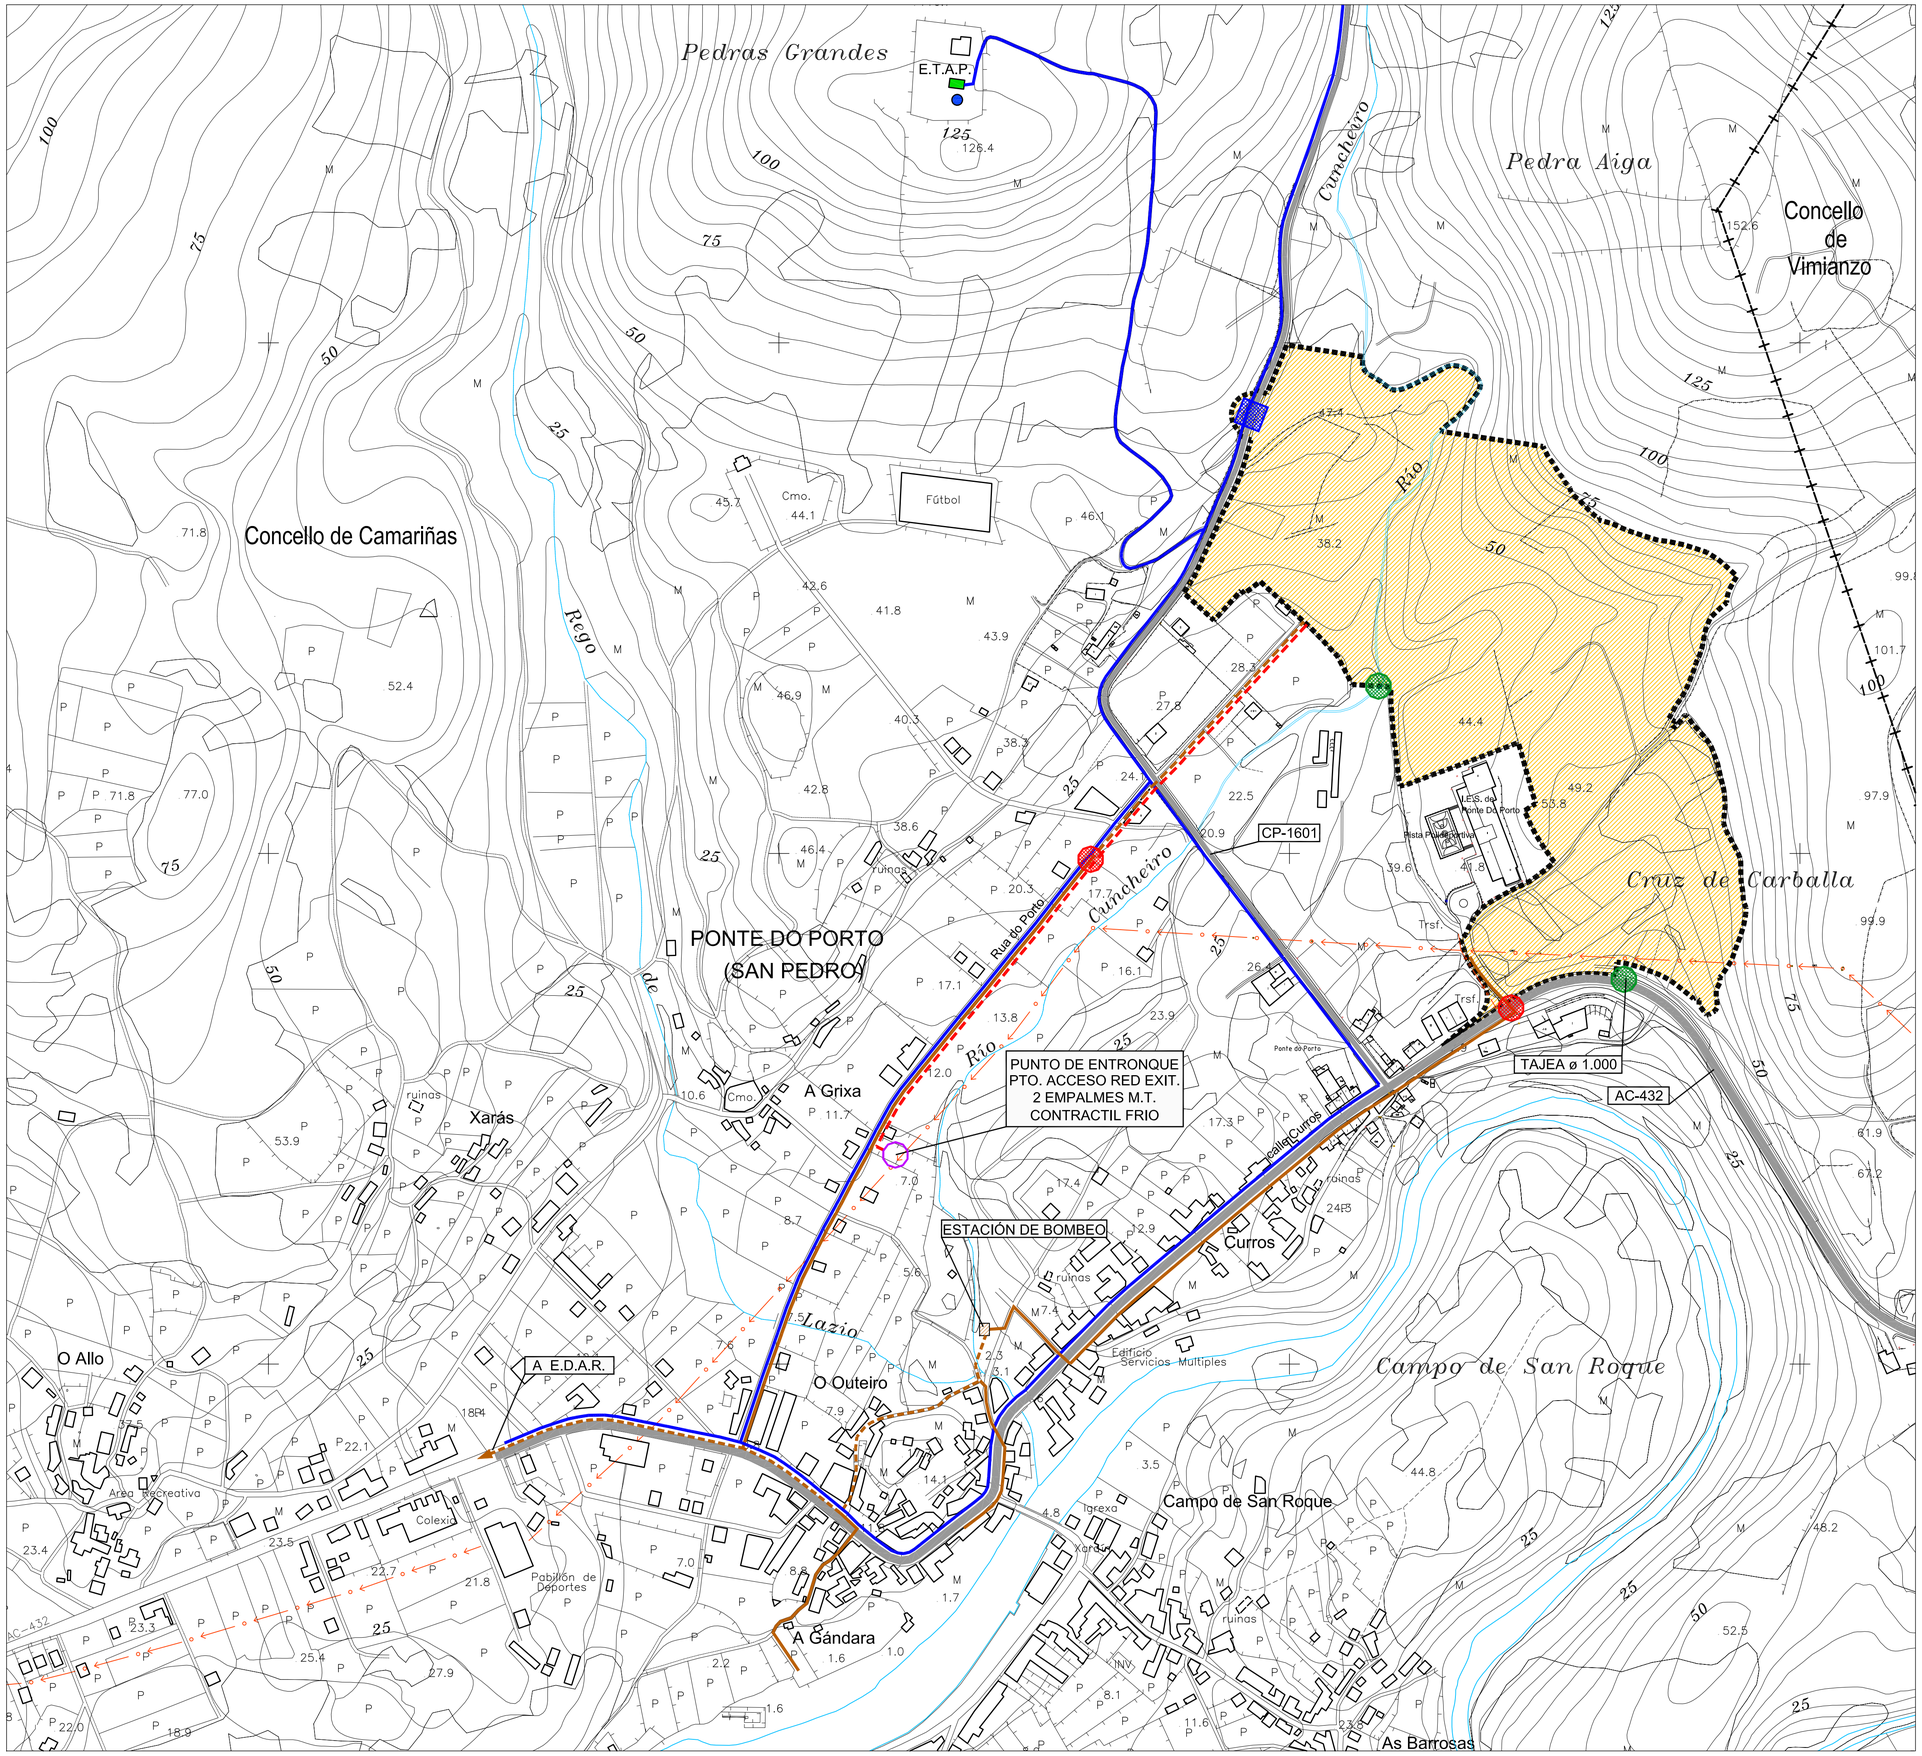

LEYENDA

- E.T.A.P.
- DÉPOSITO DE AGUA(1.000 m³)
- RED DE ABASTECIMIENTO EXISTENTE (FUNDICIÓN ø 150)
- RED DE SANEAMIENTO EXISTENTE (HORMIGÓN ø 300)
- LÍNEA MEDIA TENSIÓN EXISTENTE (VIM 804)
- CONEXIÓN CON LÍNEA MEDIA TENSIÓN EXISTENTE
- CONEXIÓN CON RED GENERAL DE ABASTECIMIENTO
- CONEXIÓN CON RED GENERAL DE SANEAMIENTO
- VERTIDO A RED DE PLUVIALES

PROYECTO SECTORIAL PARQUE EMPRESARIAL PONTE DO PORTO - TERRA DE SONEIRA
CAMARIÑAS. (A CORUÑA)

promotor:
ASOCIACIÓN DE EMPRESARIOS "ÁREA EMPRESARIAL PONTE DO PORTO"

equipo redactor:
CEINSA
CERNE INGENIERIA, S.A.
Avda. del Ejército, Nº 12/14 - 4º A Coruña
Tfno. 981-244300 / ceinsa@cerneingenieria.es

director del equipo:
EL INGENIERO DE CAMINOS (COLEGIADO NUM. 4.657)
ANGEL DELGADO CID

nº expediente: 4.290/1
escala: 1/ 1.000
dibujó: RAI
comprobó: DB
fecha: SEPTIEMBRE 2.011

título plano:
PLANOS DE ORDENACIÓN
CONEXIÓN CON SISTEMAS GENERALES

plano Nº: **0.5.9**