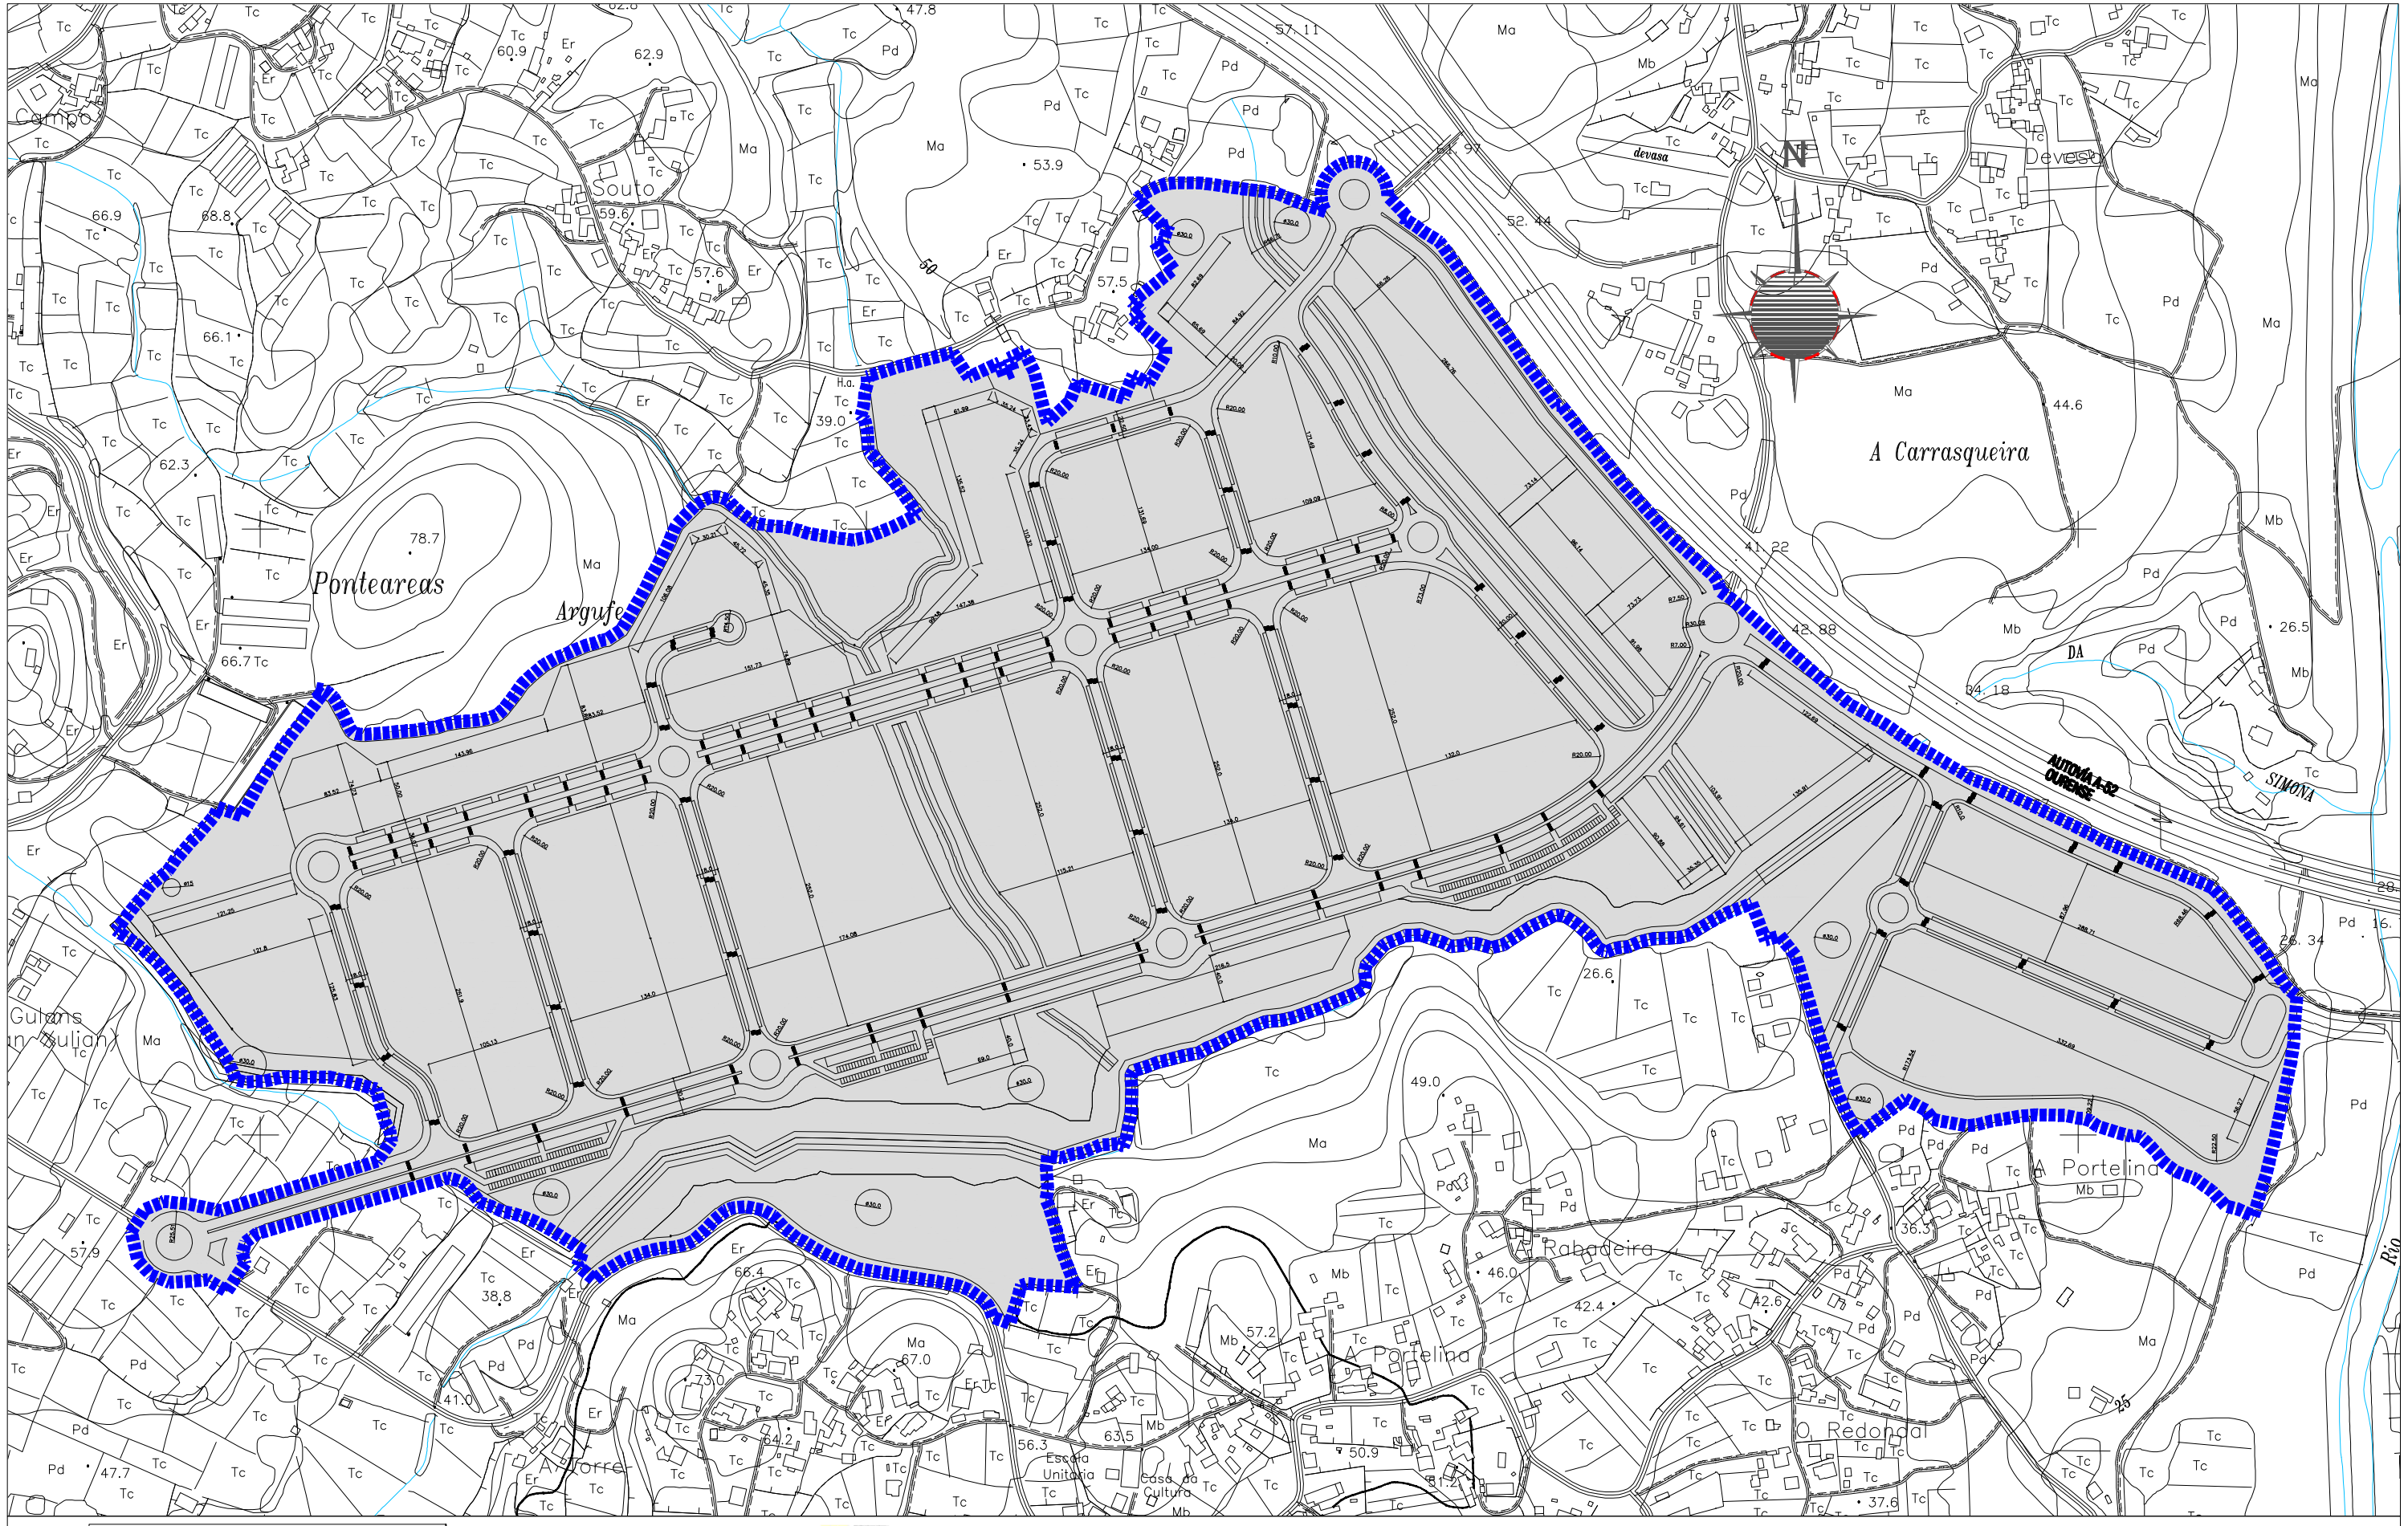

XUNTA DE GALICIA
CONSELLERÍA DE VIVENDA E SOLO
XESTUR PONTEVEDRA S.A.

PROYECTOS DE ACTUACIONES URBANAS
certum entidad de control
PAU URBANISMO
Kálitas ingeniería y Urbanismo

Título del Proyecto:
PROYECTO SECTORIAL
PARQUE EMPRESARIAL "PONTEAREAS"
ORDENACIÓN PORMENORIZADA

Fecha:
Octubre 2008

Escala:
1:5000

Título del plano:
DIMENSIONES DE LA ACTUACIÓN

Nº de plano:
8.3

Ref:
INC-08-0020