


**COORD. TUNEL DE LA GARRIDA**

1-TUNEL (Entrada)	X=522.962,397 Y=4.667.115,903 Z=230,476
2-TUNEL (Caseta pozo)	X=523.118,158 Y=4.668.096,714 Z=245,155
1-TUNEL (Salida)	X=523.244,245 Y=4.668.899,076 Z=218,556

**LENDIA**

	CONEXIÓN A E.T.A.P. POLÍGONO INDUSTRIAL DE PASAXE
	CONDUCCIÓN XERAL DE SUMINISTRO DE AUGA BRUTA A E.T.A.P. DE NIGRÁN
	TUNEL DE LA GARRIDA
	TUBERÍA FD-400
	TUBERÍA FD-100
	TUBERÍA PE-75


REV.	DATA	OBXECTO REVISION	REALIZADO	COMPROBADO
PROMOTOR: <b>Xestión do Solo de Galicia-Xestur, S.A.</b>				
PROXECTO: <b>M.P. PROXECTO SECTORIAL DO POLÍGONO INDUSTRIAL DE PASAXE</b>				
N.E.: 14.336				
CONSULTOR:		AUTORES DO PROXECTO:		
TITULO DO PLANO: <b>INFRAESTRUCTURAS EXISTENTES REDE DE ABASTECIMENTO</b>		ALBERTO SÁNCHEZ MARTÍN ESCALA: A1 1:2.500 A3 1:5.000	XAGÚN BEIROA RAPOSO DATA: SETEMBRO 2.015	
Nº PLANO: 1.13.1		FOLLA 1 DE 1		

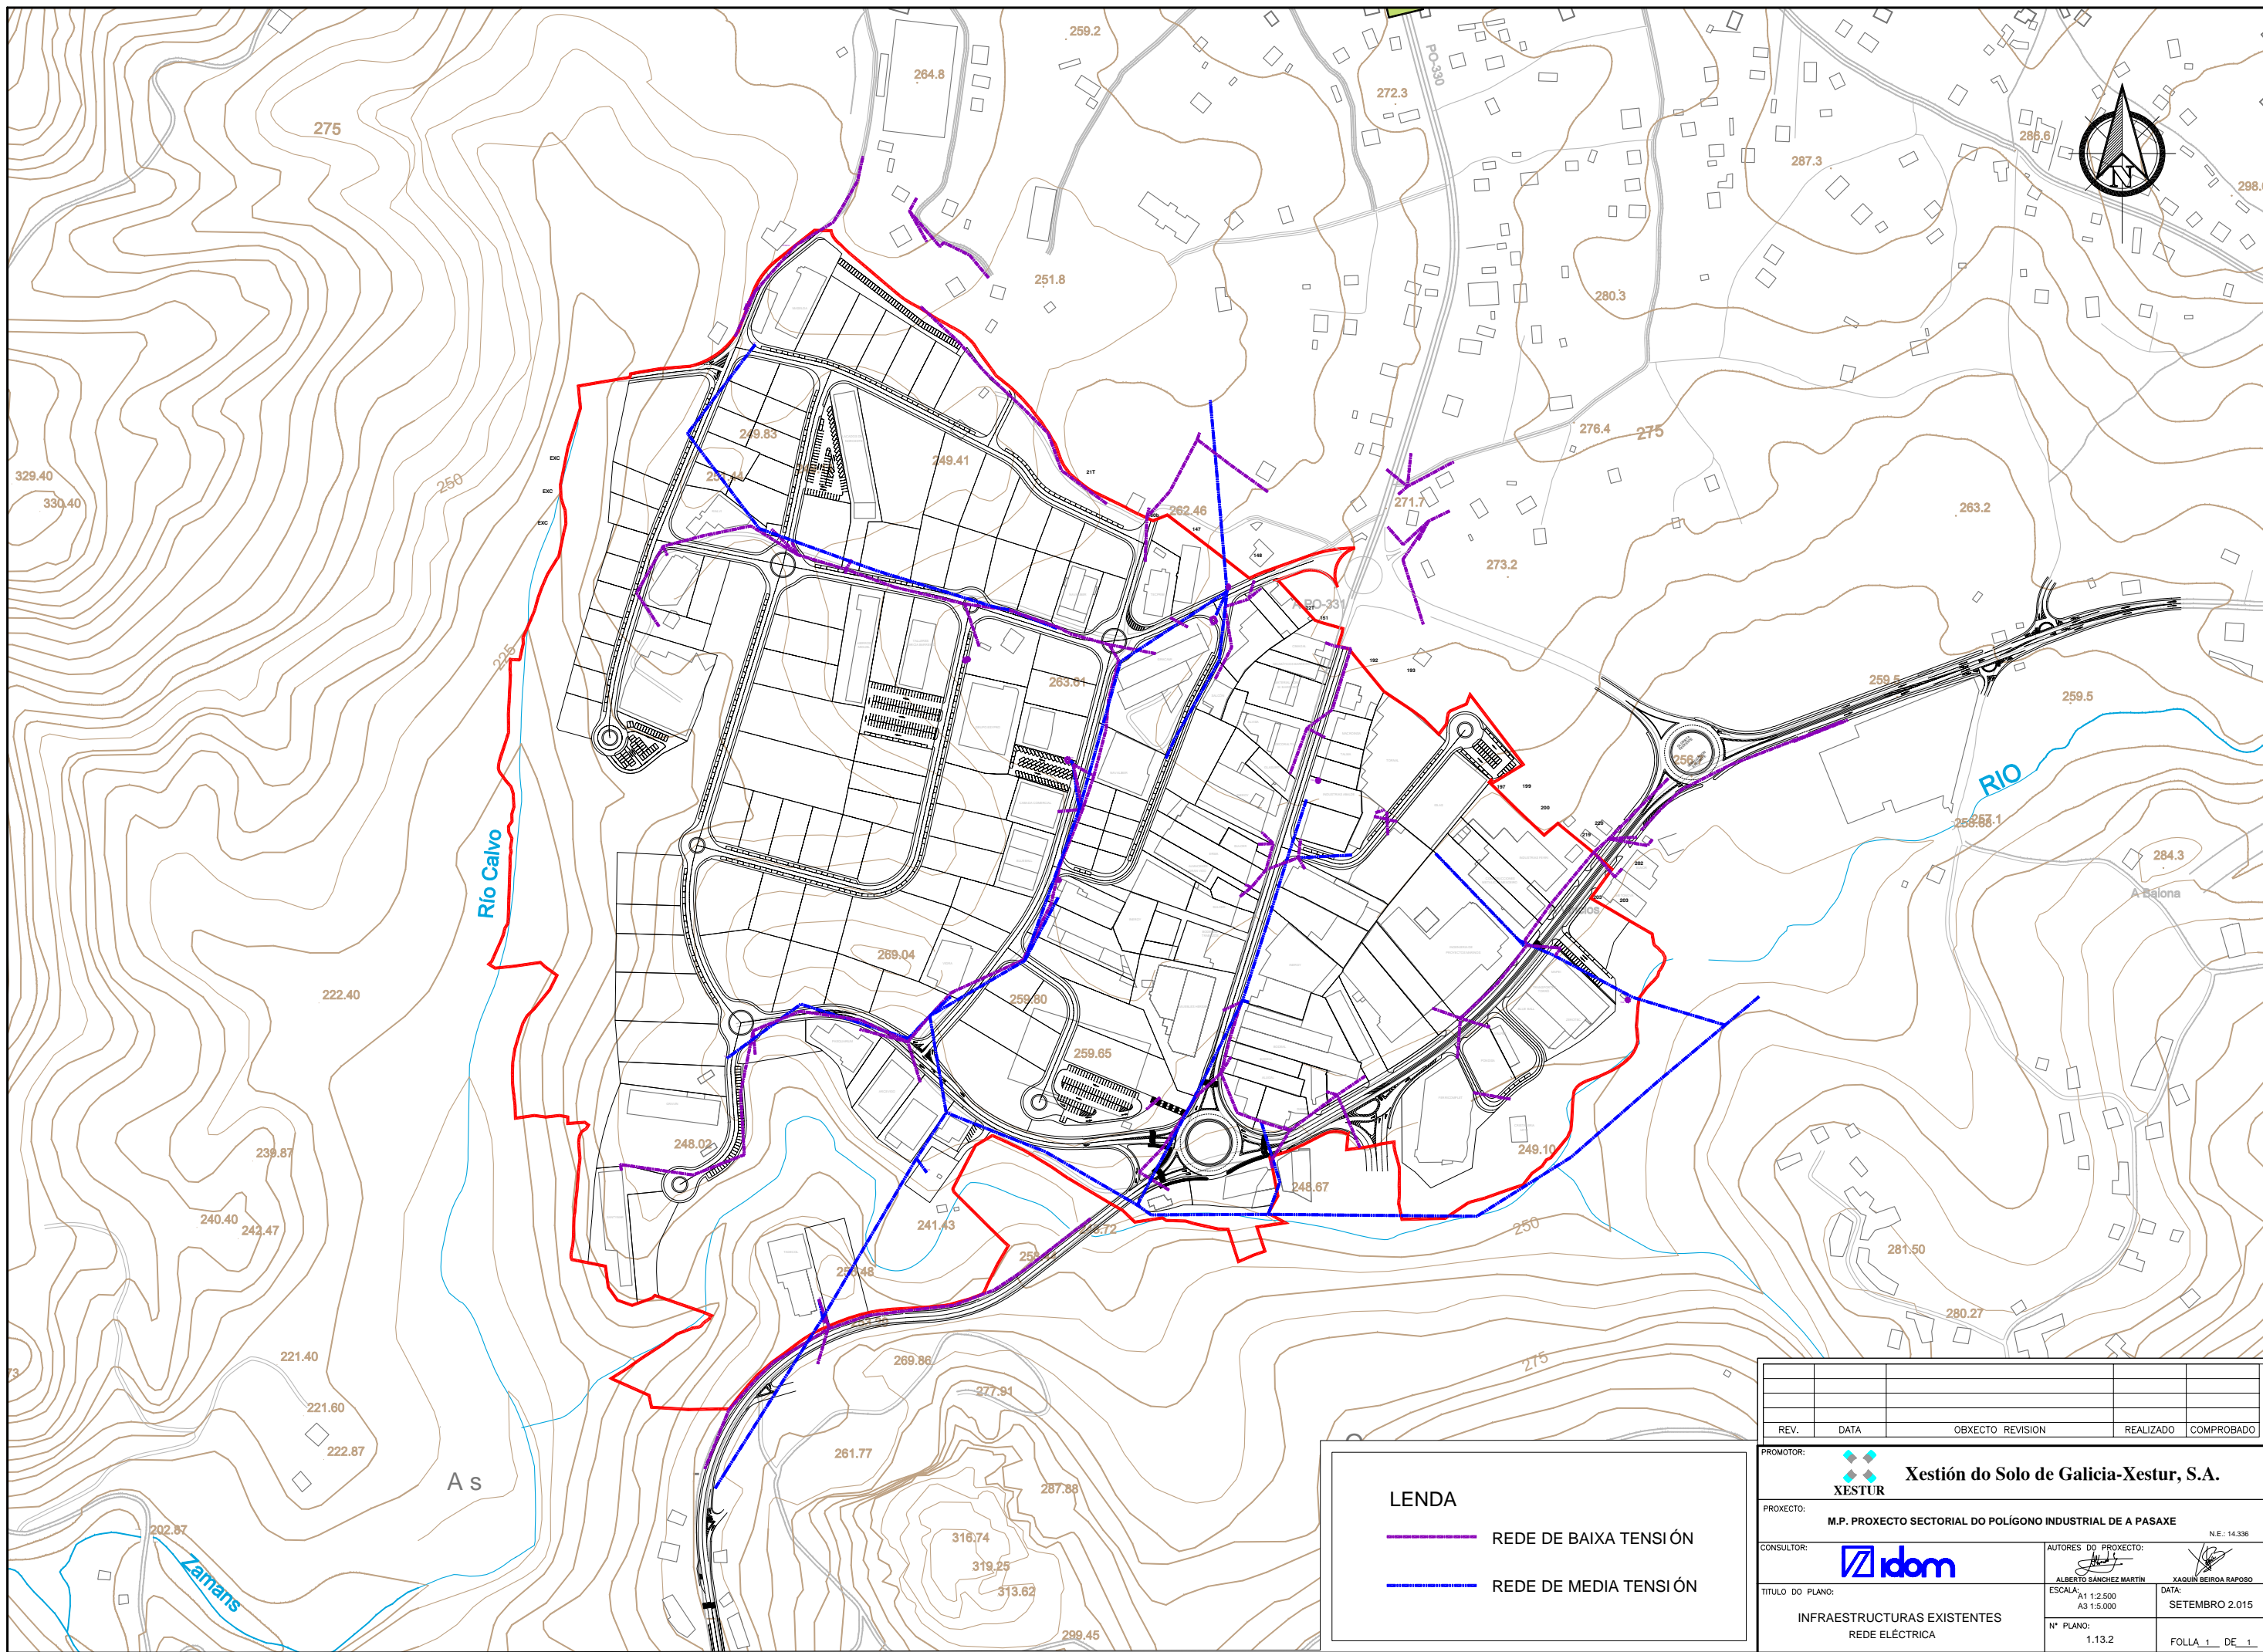

REV.	DATA	OBXECTO REVISION	REALIZADO	COMPROBADO
PROMOTOR:  <b>Xestión do Solo de Galicia-Xestur, S.A.</b>				
PROXECTO: <b>M.P. PROXECTO SECTORIAL DO POLIGONO INDUSTRIAL DE A PASAXE</b>				
CONSULTOR: 		AUTORES DO PROXECTO: ALBERTO SÁNCHEZ MARTÍN      XAGÚN BEIROA RAPOSO		
TÍTULO DO PLANO: <b>INFRAESTRUCTURAS EXISTENTES            REDE ELÉCTRICA</b>		ESCALA: A1 1:2.500 A3 1:5.000	DATA: <b>SETEMBRO 2.015</b>	N.º PLANO: 1.13.2
FOLLA 1 DE 1				N.º: 14.336

**LENDAX**

- REDE DE BAIXA TENSIÓN
- REDE DE MEDIA TENSIÓN

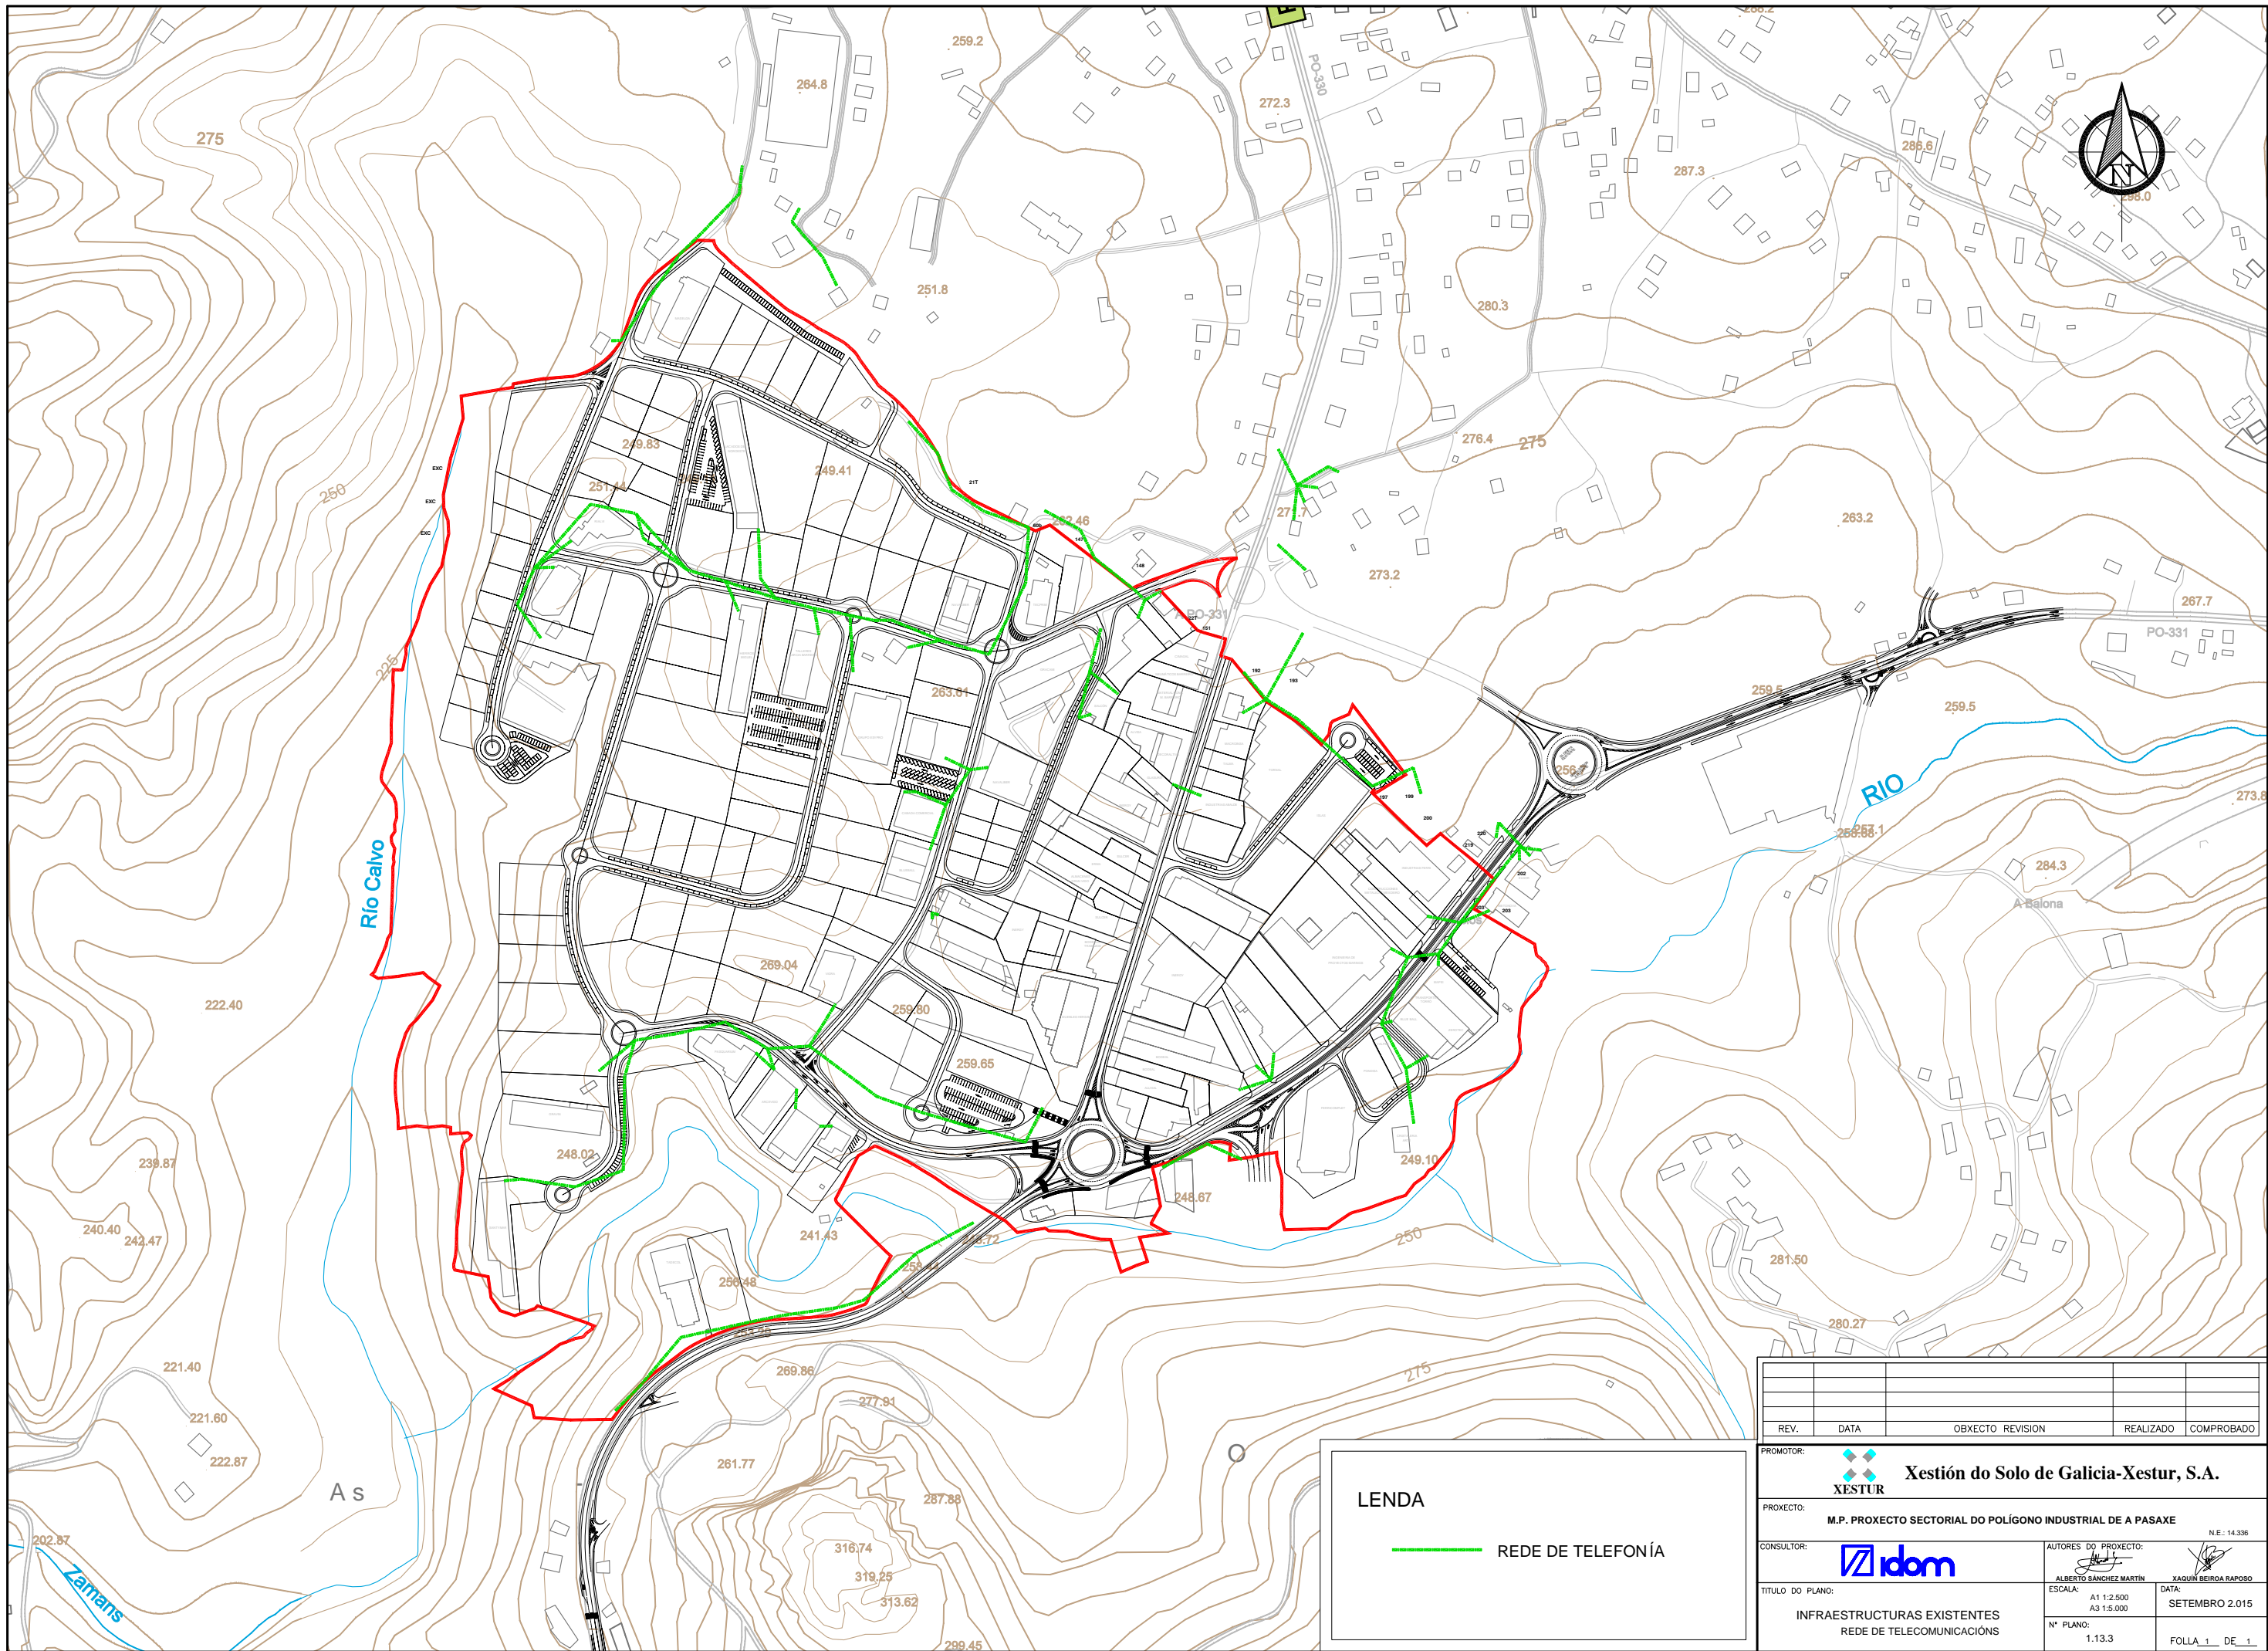

**LEND**

— REDE DE TELEFONÍA

REV.	DATA	OBXECTO REVISION	REALIZADO	COMPROBADO

PROMOTOR: **Xestión do Solo de Galicia-Xestur, S.A.**

PROXECTO: **M.P. PROXECTO SECTORIAL DO POLIGONO INDUSTRIAL DE A PASAXE** N.E.: 14.336


CONSULTOR: **idom**

AUTORES DO PROXECTO: **ALBERTO SÁNCHEZ MARTÍN** **XAGUN BEIROA RAPOSO**

TITULO DO PLANO: **INFRAESTRUCTURAS EXISTENTES REDE DE TELECOMUNICACIÓNS**

ESCALA: A1 1:2.500 A3 1:5.000 DATA: **SETEMBRO 2.015**

Nº PLANO: 1.13.3 FOLLA 1 DE 1

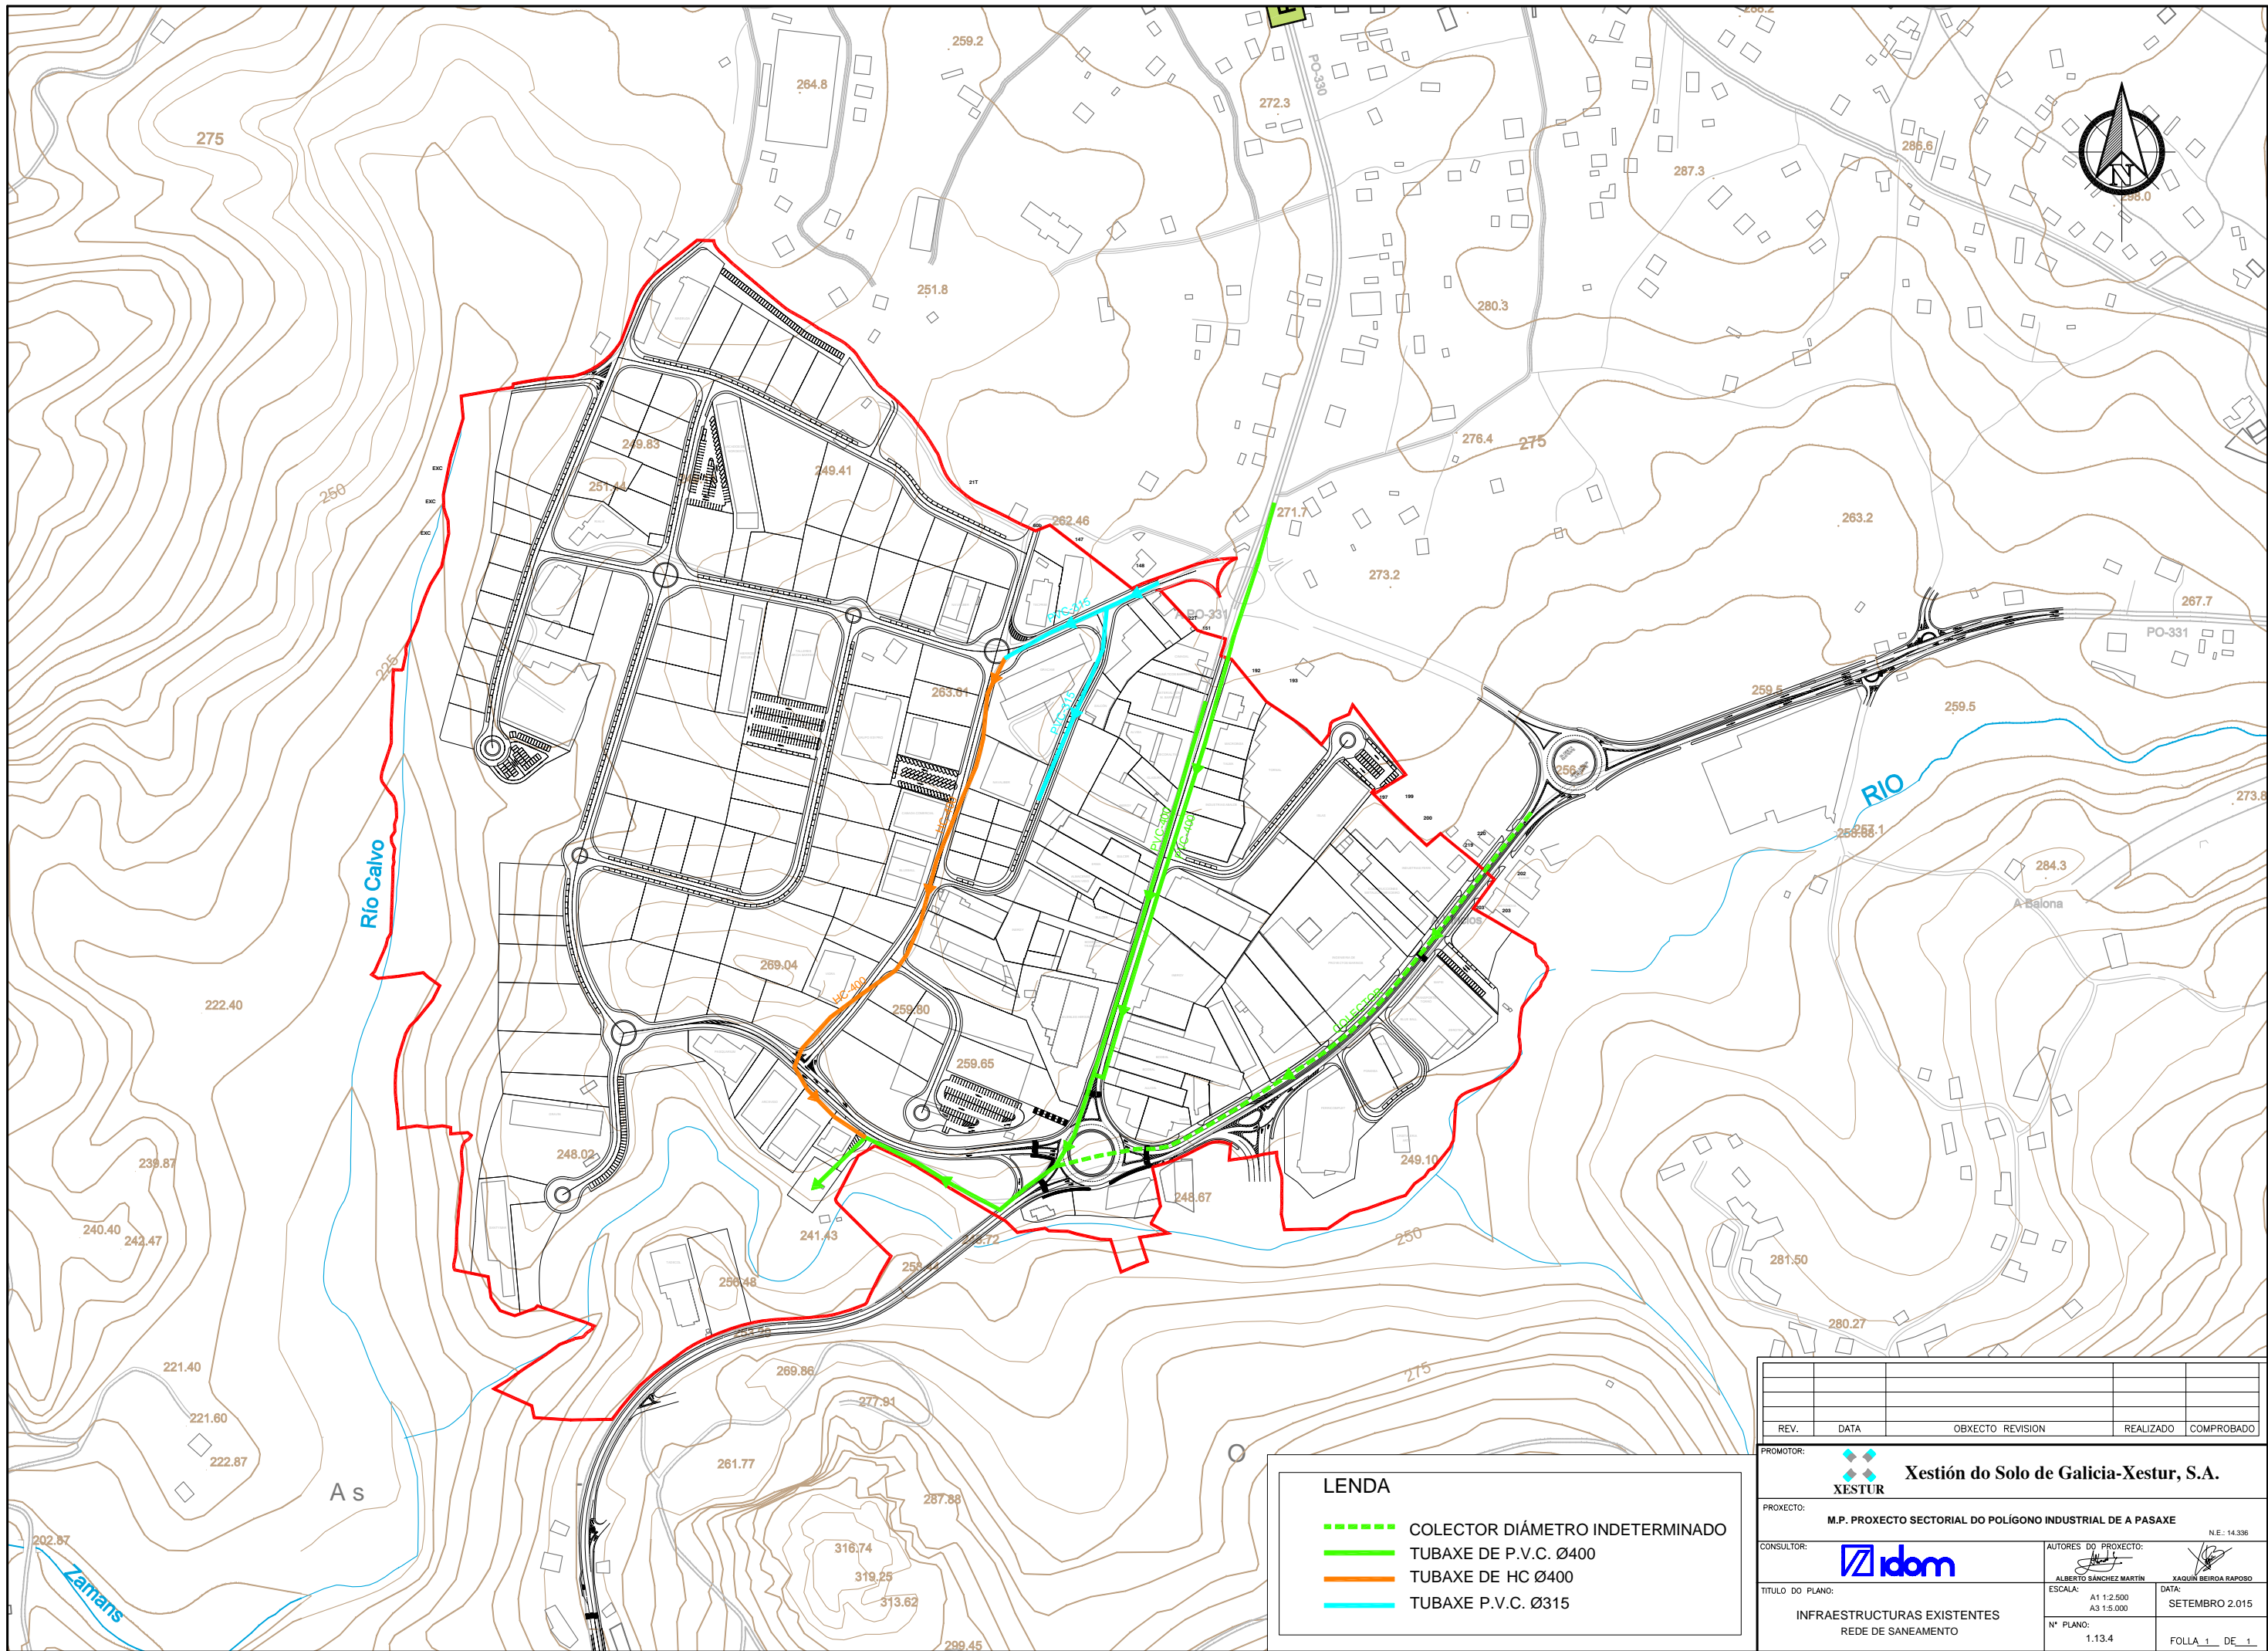

**LEND A**

- - - - - COLECTOR DIÁMETRO INDETERMINADO
- TUBAXE DE P.V.C. Ø400
- TUBAXE DE HC Ø400
- TUBAXE P.V.C. Ø315

REV.	DATA	OBXECTO REVISION	REALIZADO	COMPROBADO

PROMOTOR: **Xestión do Solo de Galicia-Xestur, S.A.**

PROXECTO: **M.P. PROXECTO SECTORIAL DO POLIGONO INDUSTRIAL DE A PASAXE** N.E.: 14.336

CONSULTOR:	AUTORES DO PROXECTO: ALBERTO SANCHEZ MARTIN ZAGUÍN BEIROA RAPOSO
TITULO DO PLANO: INFRAESTRUCTURAS EXISTENTES REDE DE SANEAMENTO	ESCALA: A1 1:2.500 A3 1:5.000 Nº PLANO: 1.13.4
	DATA: SETEMBRO 2.015 FOLLA 1 DE 1