

LEENDA

	COLECTOR PVCØ315		COLECTOR PVCØ400
	COLECTOR PVCØ500		COLECTOR PVCØ630
	COLECTOR HAØ800		COLECTOR HAØ1000
	COLECTOR HAØ1200		COLECTOR HAØ1200
	ESTANQUE DE RETENCIÓN		

NOTA: AS PARCELAS DE APARCADOIRO TERÁN PAVIMENTO MODULAR (DRENANTE)

REV.	DATA	OBXECTO REVISION	REALIZADO	COMPROBADO


PROMOTOR: **Xestión do Solo de Galicia-Xestur, S.A.**

PROXECTO: **M.P. PROXECTO SECTORIAL DO POLIGONO INDUSTRIAL DE A PASAXE** N.E.: 14.336







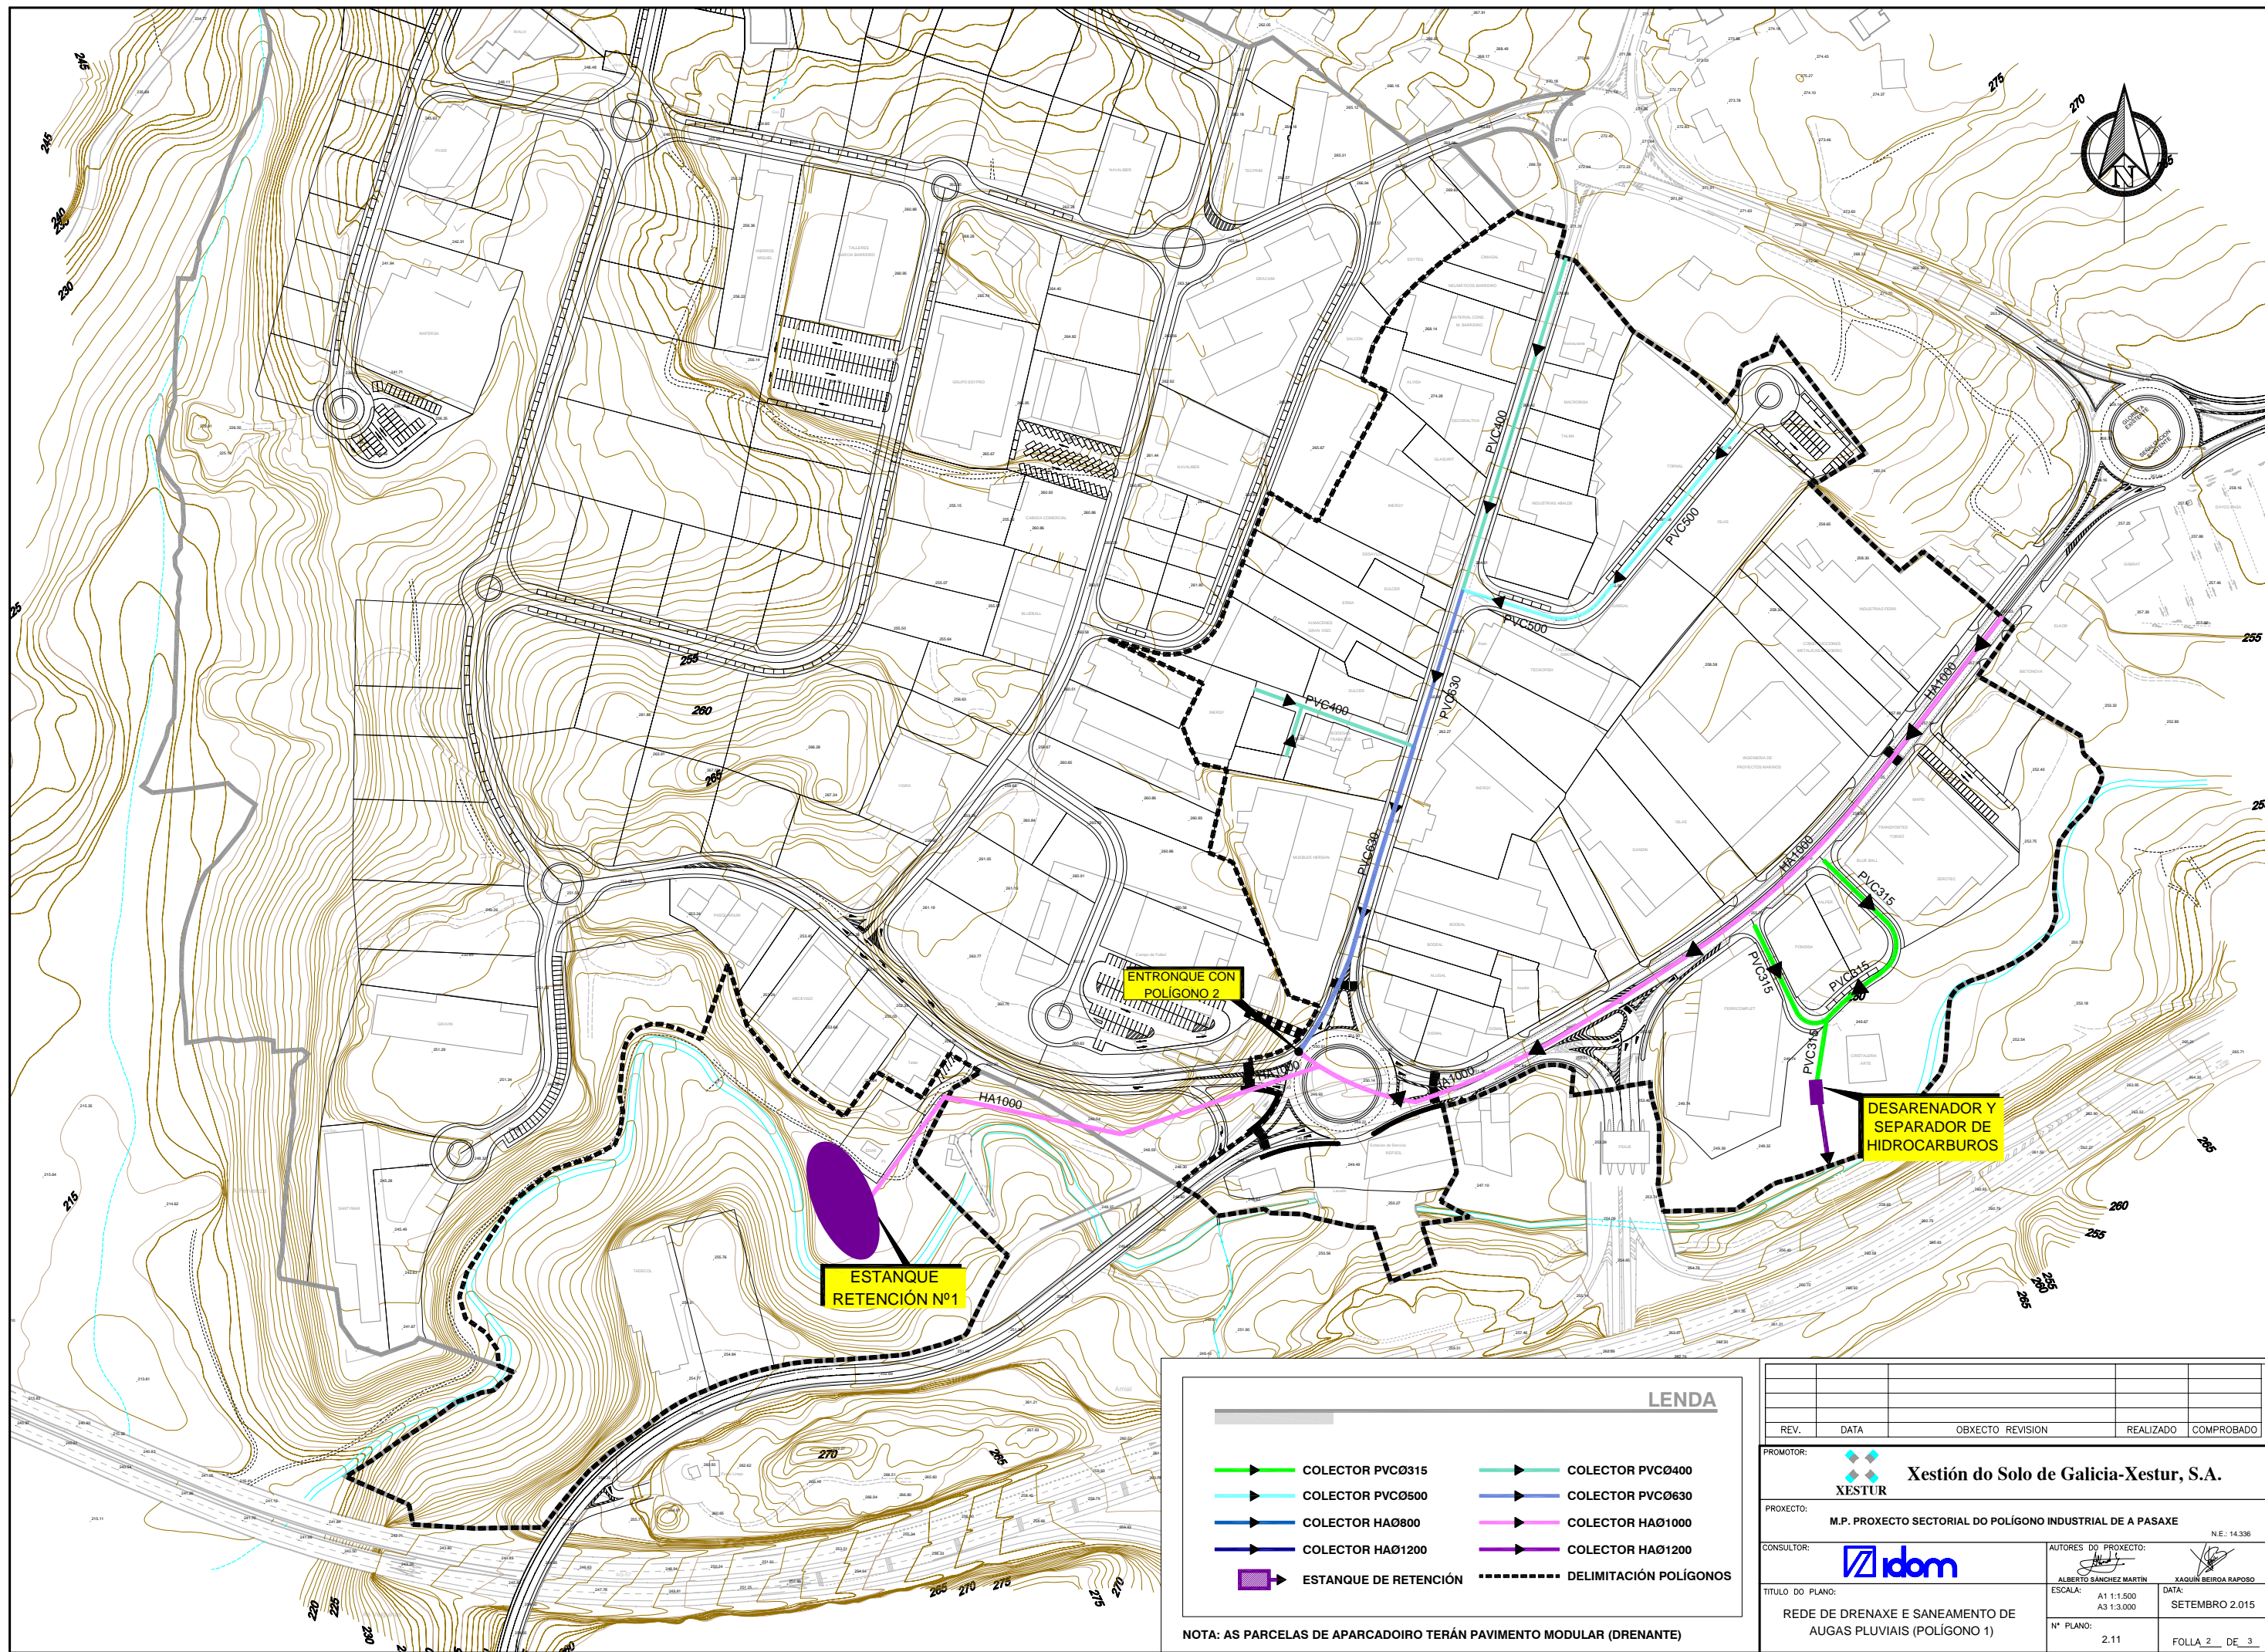



CONSULTOR: **idom** AUTORES DO PROXECTO:

TITULO DO PLANO: **REDE DE DRENAXE E SANEAMENTO DE AUGAS PLUVIAIS** ESCALA: A1 1:2.000 A3 1:4.000 DATA: SETEMBRO 2.015

Nº PLANO: 2.11 FOLLA 1 DE 3



LENDIA

	COLECTOR PVC0315		COLECTOR PVC0400
	COLECTOR PVC0500		COLECTOR PVC0630
	COLECTOR HA0800		COLECTOR HA01000
	COLECTOR HA01200		COLECTOR HA01200
	ESTANQUE DE RETENCIÓN		DELIMITACIÓN POLÍGONOS

NOTA: AS PARCELAS DE APARCADOIRO TERÁN PAVIMENTO MODULAR (DRENANTE)

REV.	DATA	OBXECTO REVISION	REALIZADO	COMPROBADO

PROMOTOR:  **Xestión do Solo de Galicia-Xestur, S.A.**

PROXECTO: **M.P. PROXECTO SECTORIAL DO POLÍGONO INDUSTRIAL DE A PASAXE** N.E.: 14.336

CONSULTOR:  **idom**

AUTORES DO PROXECTO:  **ALBERTO SÁNCHEZ MARTÍN**  **XAGÚN BEIROA RAPOSO**


TÍTULO DO PLANO: **REDE DE DRENAJE E SANEAMENTO DE AUGAS PLUVIAIS (POLÍGONO 1)**

ESCALA: A1 1:1.500
A3 1:3.000

DATA: **SETEMBRO 2.015**

Nº PLANO: 2.11

FOLLA 2 DE 3

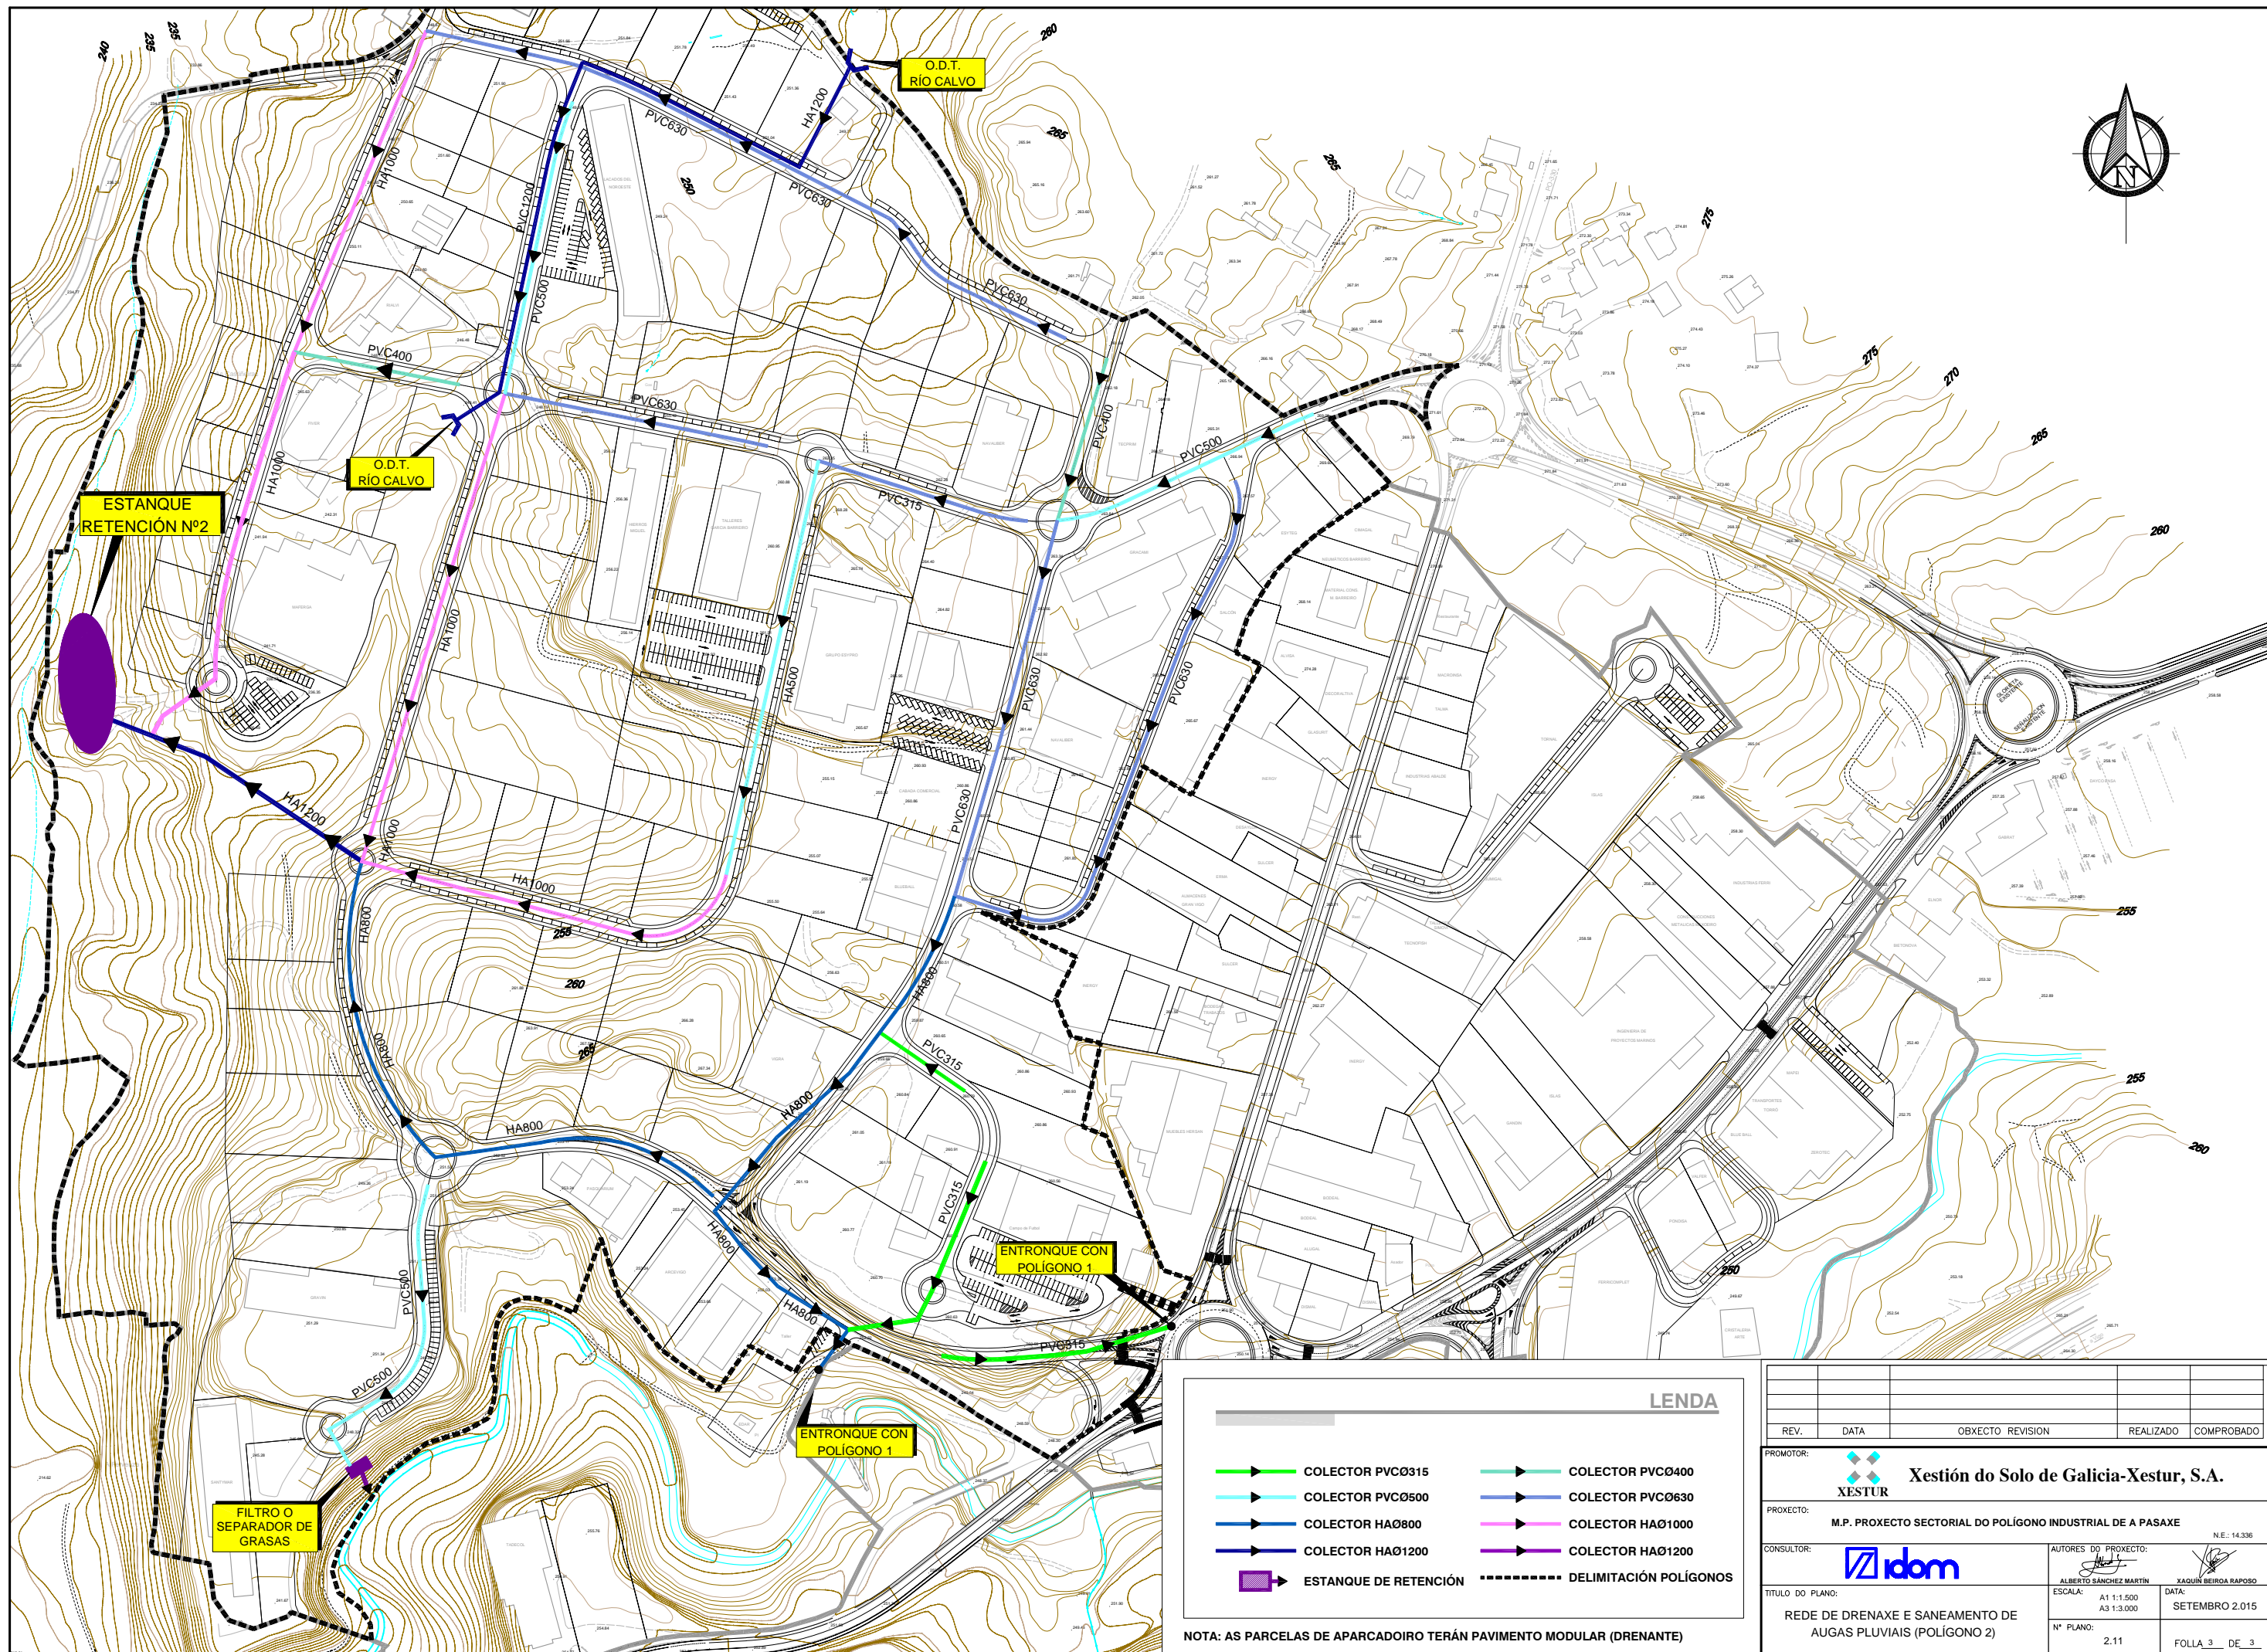

LENDIA

	COLECTOR PVCØ315		COLECTOR PVCØ400
	COLECTOR PVCØ500		COLECTOR PVCØ630
	COLECTOR HAØ800		COLECTOR HAØ1000
	COLECTOR HAØ1200		COLECTOR HAØ1200
	ESTANQUE DE RETENCIÓN		DELIMITACIÓN POLÍGONOS

NOTA: AS PARCELAS DE APARCADOIRO TERÁN PAVIMENTO MODULAR (DRENANTE)

REV.	DATA	OBXECTO	REVISIÓN	REALIZADO	COMPROBADO

PROMOTOR: **Xestión do Solo de Galicia-Xestur, S.A.**

PROXECTO: **M.P. PROXECTO SECTORIAL DO POLÍGONO INDUSTRIAL DE A PASAXE** N.E.: 14.336

CONSULTOR: **idom**

AUTORES DO PROXECTO: **ALBERTO SÁNCHEZ MARTÍN** **XAGUN BEIROA RAPOSO**

TÍTULO DO PLANO: **REDE DE DRENAXE E SANEAMENTO DE AUGAS PLUVIAIS (POLÍGONO 2)**

ESCALA: A1 1:1.500 A3 1:3.000 DATA: **SETEMBRO 2.015**

Nº PLANO: 2.11 FOLLA **3** DE **3**