

LEND

- REDE DE RESIDUAIS PVCØ315
- IMPULSIÓN 1 PEØ160 PN10
- IMPULSIÓN 2 PEØ125 PN10
- IMPULSIÓN 3 PEØ125 PN10
- IMPULSIÓN 4 PEØ125 PN10
- IMPULSIÓN 5 PEØ125 PN10
- B BOMBEO DE RESIDUAIS

REV.	DATA	OBXECTO REVISION	REALIZADO	COMPROBADO



PROMOTOR: **Xestión do Solo de Galicia-Xestur, S.A.**

PROXECTO: **M.P. PROXECTO SECTORIAL DO POLIGONO INDUSTRIAL DE A PASAXE** N.E.: 14.336

CONSULTOR: **idom** AUTORES DO PROXECTO: **ALBERTO SÁNCHEZ MARTÍN** **XAGÚN BEIROA RAPOSO**

TITULO DO PLANO: **REDE DE SANEAMENTO DE AUGAS RESIDUAIS PLANTA GENERAL** ESCALA: A1 1:2.000 A3 1:4.000 DATA: **SETEMBRO 2.015**

Nº PLANO: 2.12 FOLLA 1 DE 3

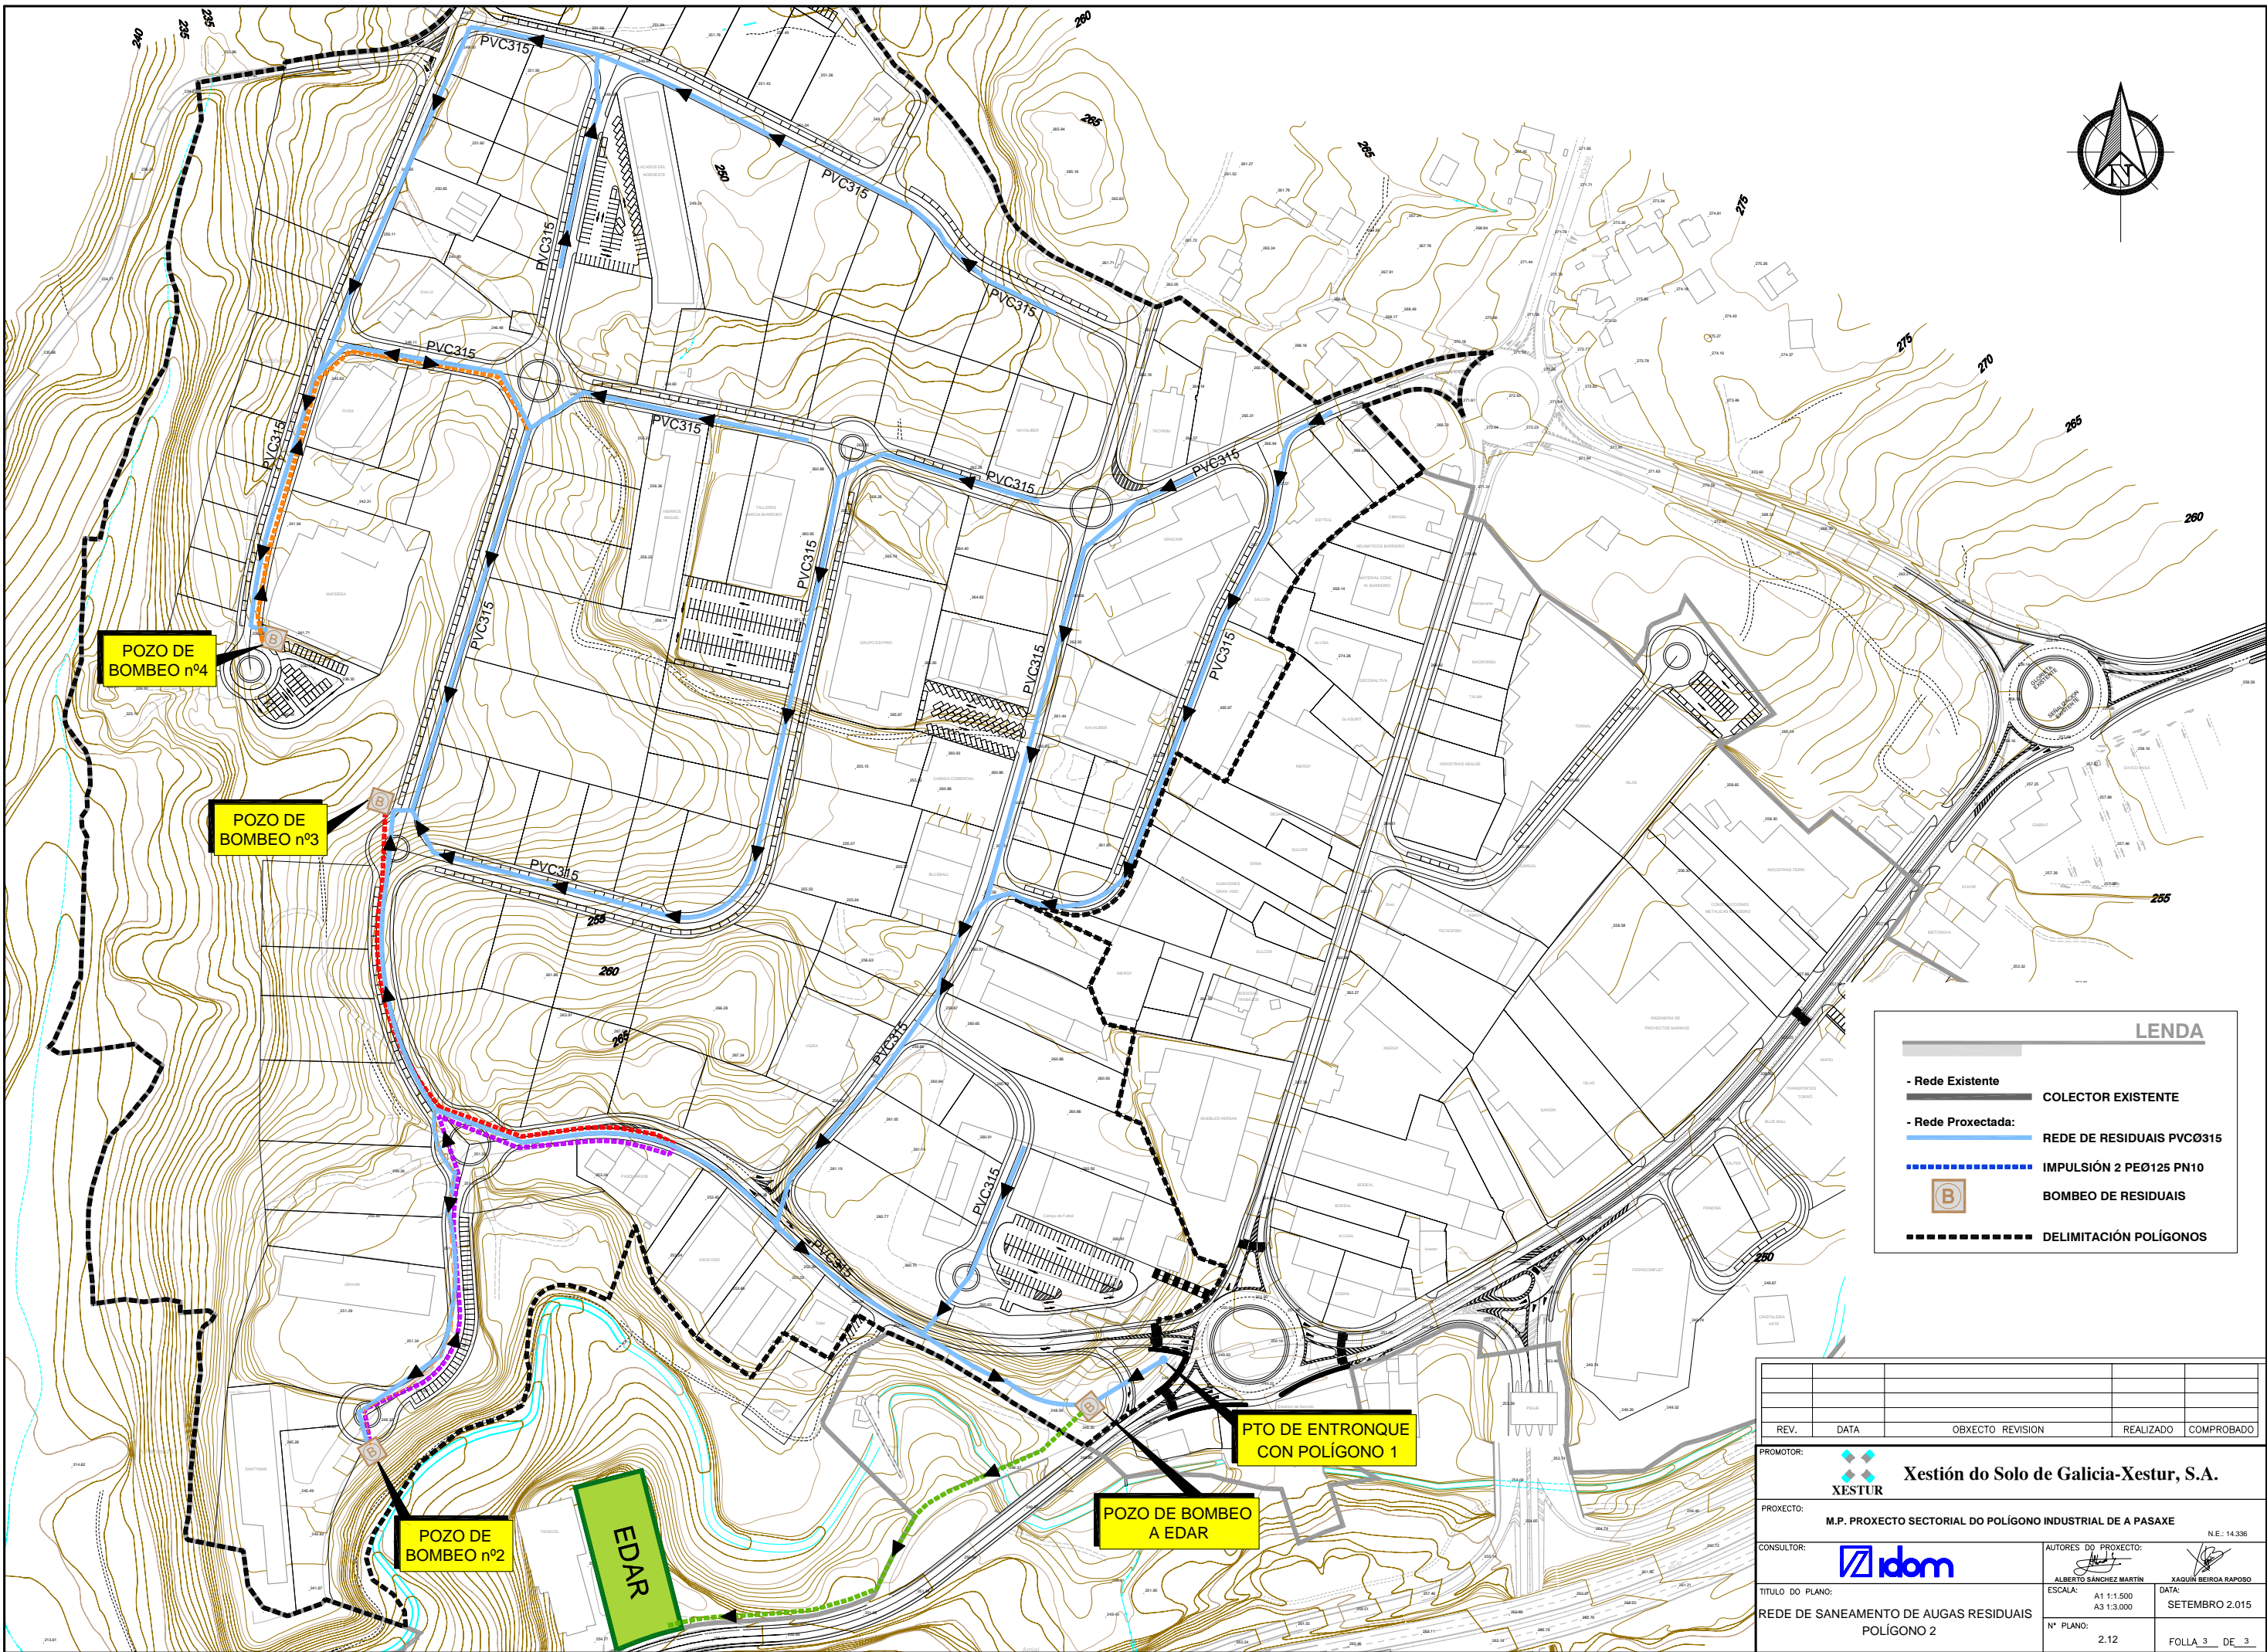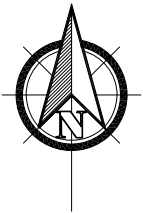

LEND

- Rede Existente	COLECTOR EXISTENTE
- Rede Proxectada:	REDE DE RESIDUAIS PVCØ315
IMPULSIÓN 2 PEØ125 PN10	
B	BOMBEO DE RESIDUAIS
-----	DELIMITACIÓN POLÍGONOS

REV.	DATA	OBXECTO REVISION	REALIZADO	COMPROBADO
PROMOTOR: Xestión do Solo de Galicia-Xestur, S.A.				
PROXECTO: M.P. PROXECTO SECTORIAL DO POLIGONO INDUSTRIAL DE A PASAXE N.E.: 14.336				
CONSULTOR:		AUTORES DO PROXECTO:		
TITULO DO PLANO: REDE DE SANEAMENTO DE AUGAS RESIDUAIS POLIGONO 2		ESCALA: A1 1:1.500 A3 1:3.000	DATA: SETEMBRO 2.015	
Nº PLANO: 2.12		FOLLA 3 DE 3		