







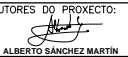

LENDA

-  FAROL PARA ALUMADO PÚBLICO EN BÁCULO DE 9 M. DE ALTURA, CON DOUS BRAZOS DE 1,5M. CON LÁMPADA DE 150 W, VSAP.
-  FAROL PARA ALUMADO PÚBLICO EN BÁCULO DE 9 M. DE ALTURA, DE UN SÓ BRAZO DE 1,5M. CON LÁMPADA DE 150 W, VSAP.
-  ARQUETA PARA ALUMADO PÚBLICO ARMARIO EXTERIOR DE PROTECCIÓN E CONTROL DO ALUMADO PÚBLICO
-  CANALIZACIÓN ENTERRADA DE ALUMADO PÚBLICO

REV.	DATA	OBXECTO REVISION	REALIZADO	COMPROBADO

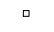
PROMOTOR:  **Xestión do Solo de Galicia-Xestur, S.A.**

PROXECTO: **M.P. PROXECTO SECTORIAL DO POLÍGONO INDUSTRIAL DE A PASAXE** N.E.: 14.336





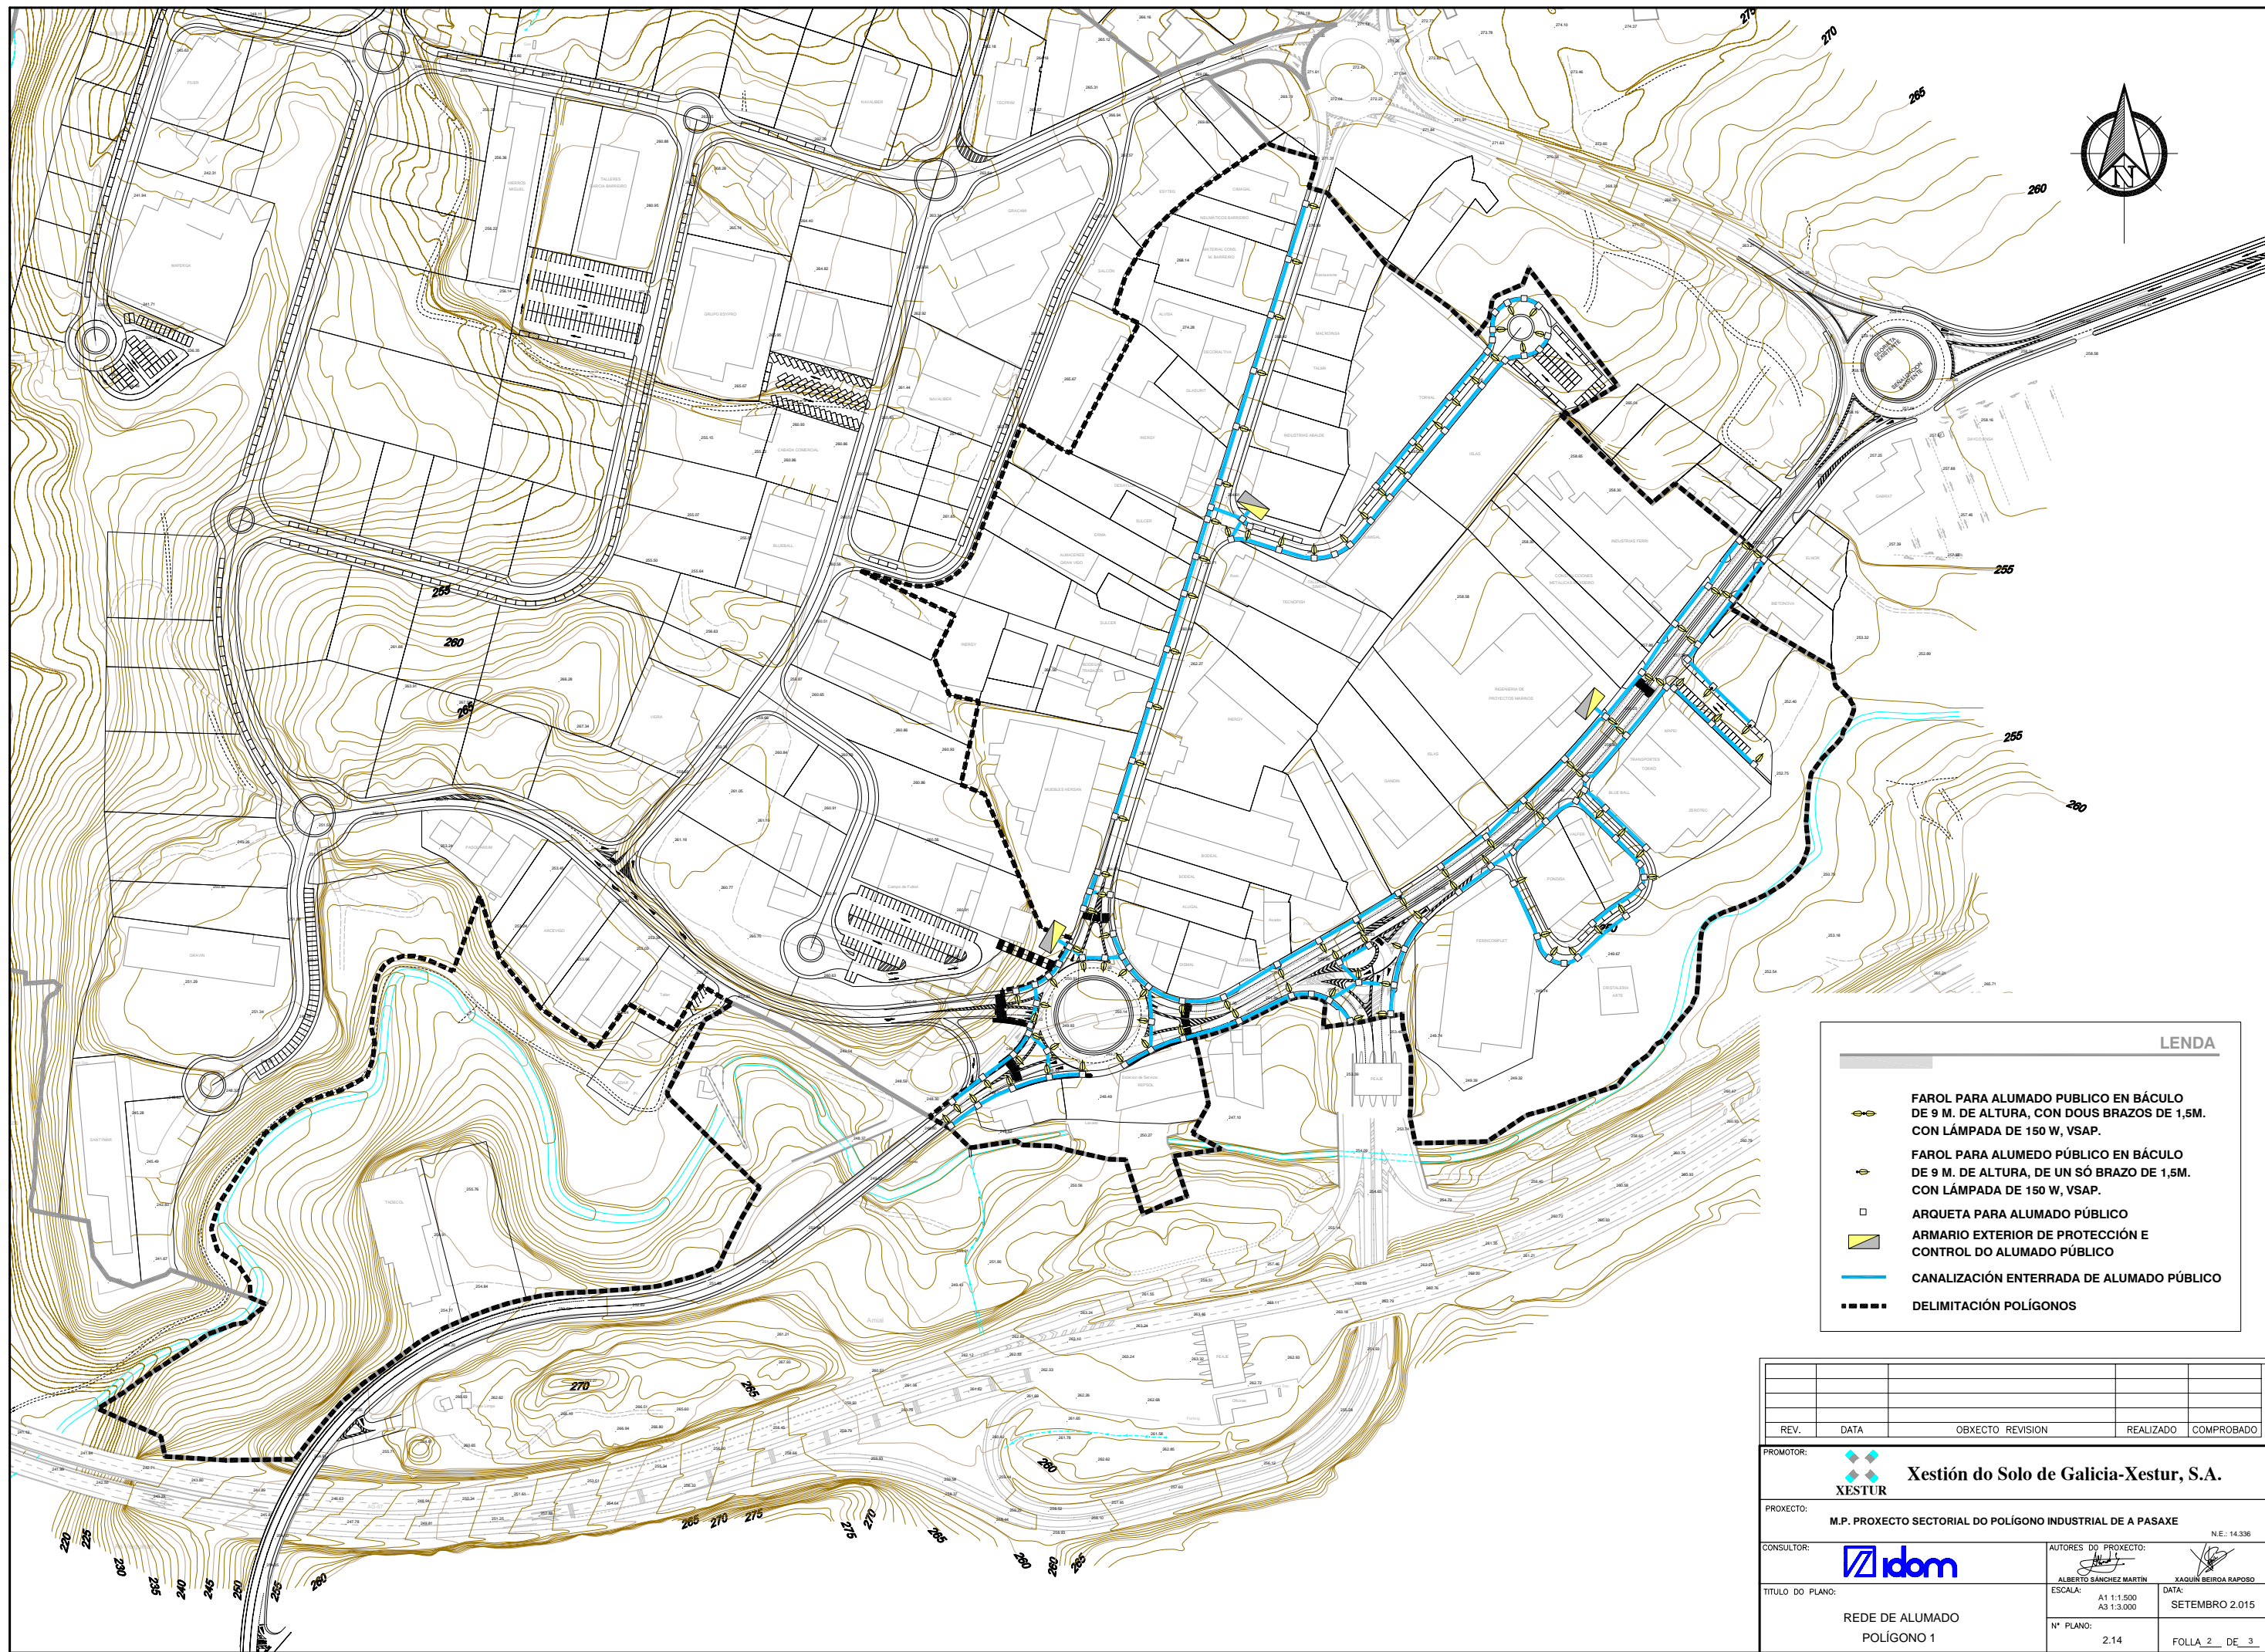

CONSULTOR:  AUTORES DO PROXECTO:  

TITULO DO PLANO: **REDE DE ALUMADO PLANTA GENERAL** ESCALA: A1 1:2.000 A3 1:4.000 DATA: **SETEMBRO 2.015**



Nº PLANO: 2.14 FOLLA 1 DE 3



**LENDA**

-  FAROL PARA ALUMADO PÚBLICO EN BÁCULO DE 9 M. DE ALTURA, CON DOUS BRAZOS DE 1,5M. CON LÁMPADA DE 150 W, VSAP.
-  FAROL PARA ALUMADO PÚBLICO EN BÁCULO DE 9 M. DE ALTURA, DE UN SÓ BRAZO DE 1,5M. CON LÁMPADA DE 150 W, VSAP.
-  ARQUETA PARA ALUMADO PÚBLICO
-  ARMARIO EXTERIOR DE PROTECCIÓN E CONTROL DO ALUMADO PÚBLICO
-  CANALIZACIÓN ENTERRADA DE ALUMADO PÚBLICO
-  DELIMITACIÓN POLÍGONOS

REV.	DATA	OBXECTO REVISION	REALIZADO	COMPROBADO
PROMOTOR:  <b>Xestión do Solo de Galicia-Xestur, S.A.</b> <b>XESTUR</b>				
PROXECTO: <b>M.P. PROXECTO SECTORIAL DO POLIGONO INDUSTRIAL DE A PASAXE</b> <span style="float: right;">N.E.: 14.336</span>				
CONSULTOR:  <b>idom</b>		AUTORES DO PROXECTO: ALBERTO SÁNCHEZ MARTÍN  XAGÜIN BEIROA RAPOSO 		
TITULO DO PLANO: <b>REDE DE ALUMADO POLIGONO 1</b>		ESCALA: A1 1:1.500 A3 1:3.000 N° PLANO: 2.14 DATA: SETEMBRO 2.015 FOLLA 2 DE 3		

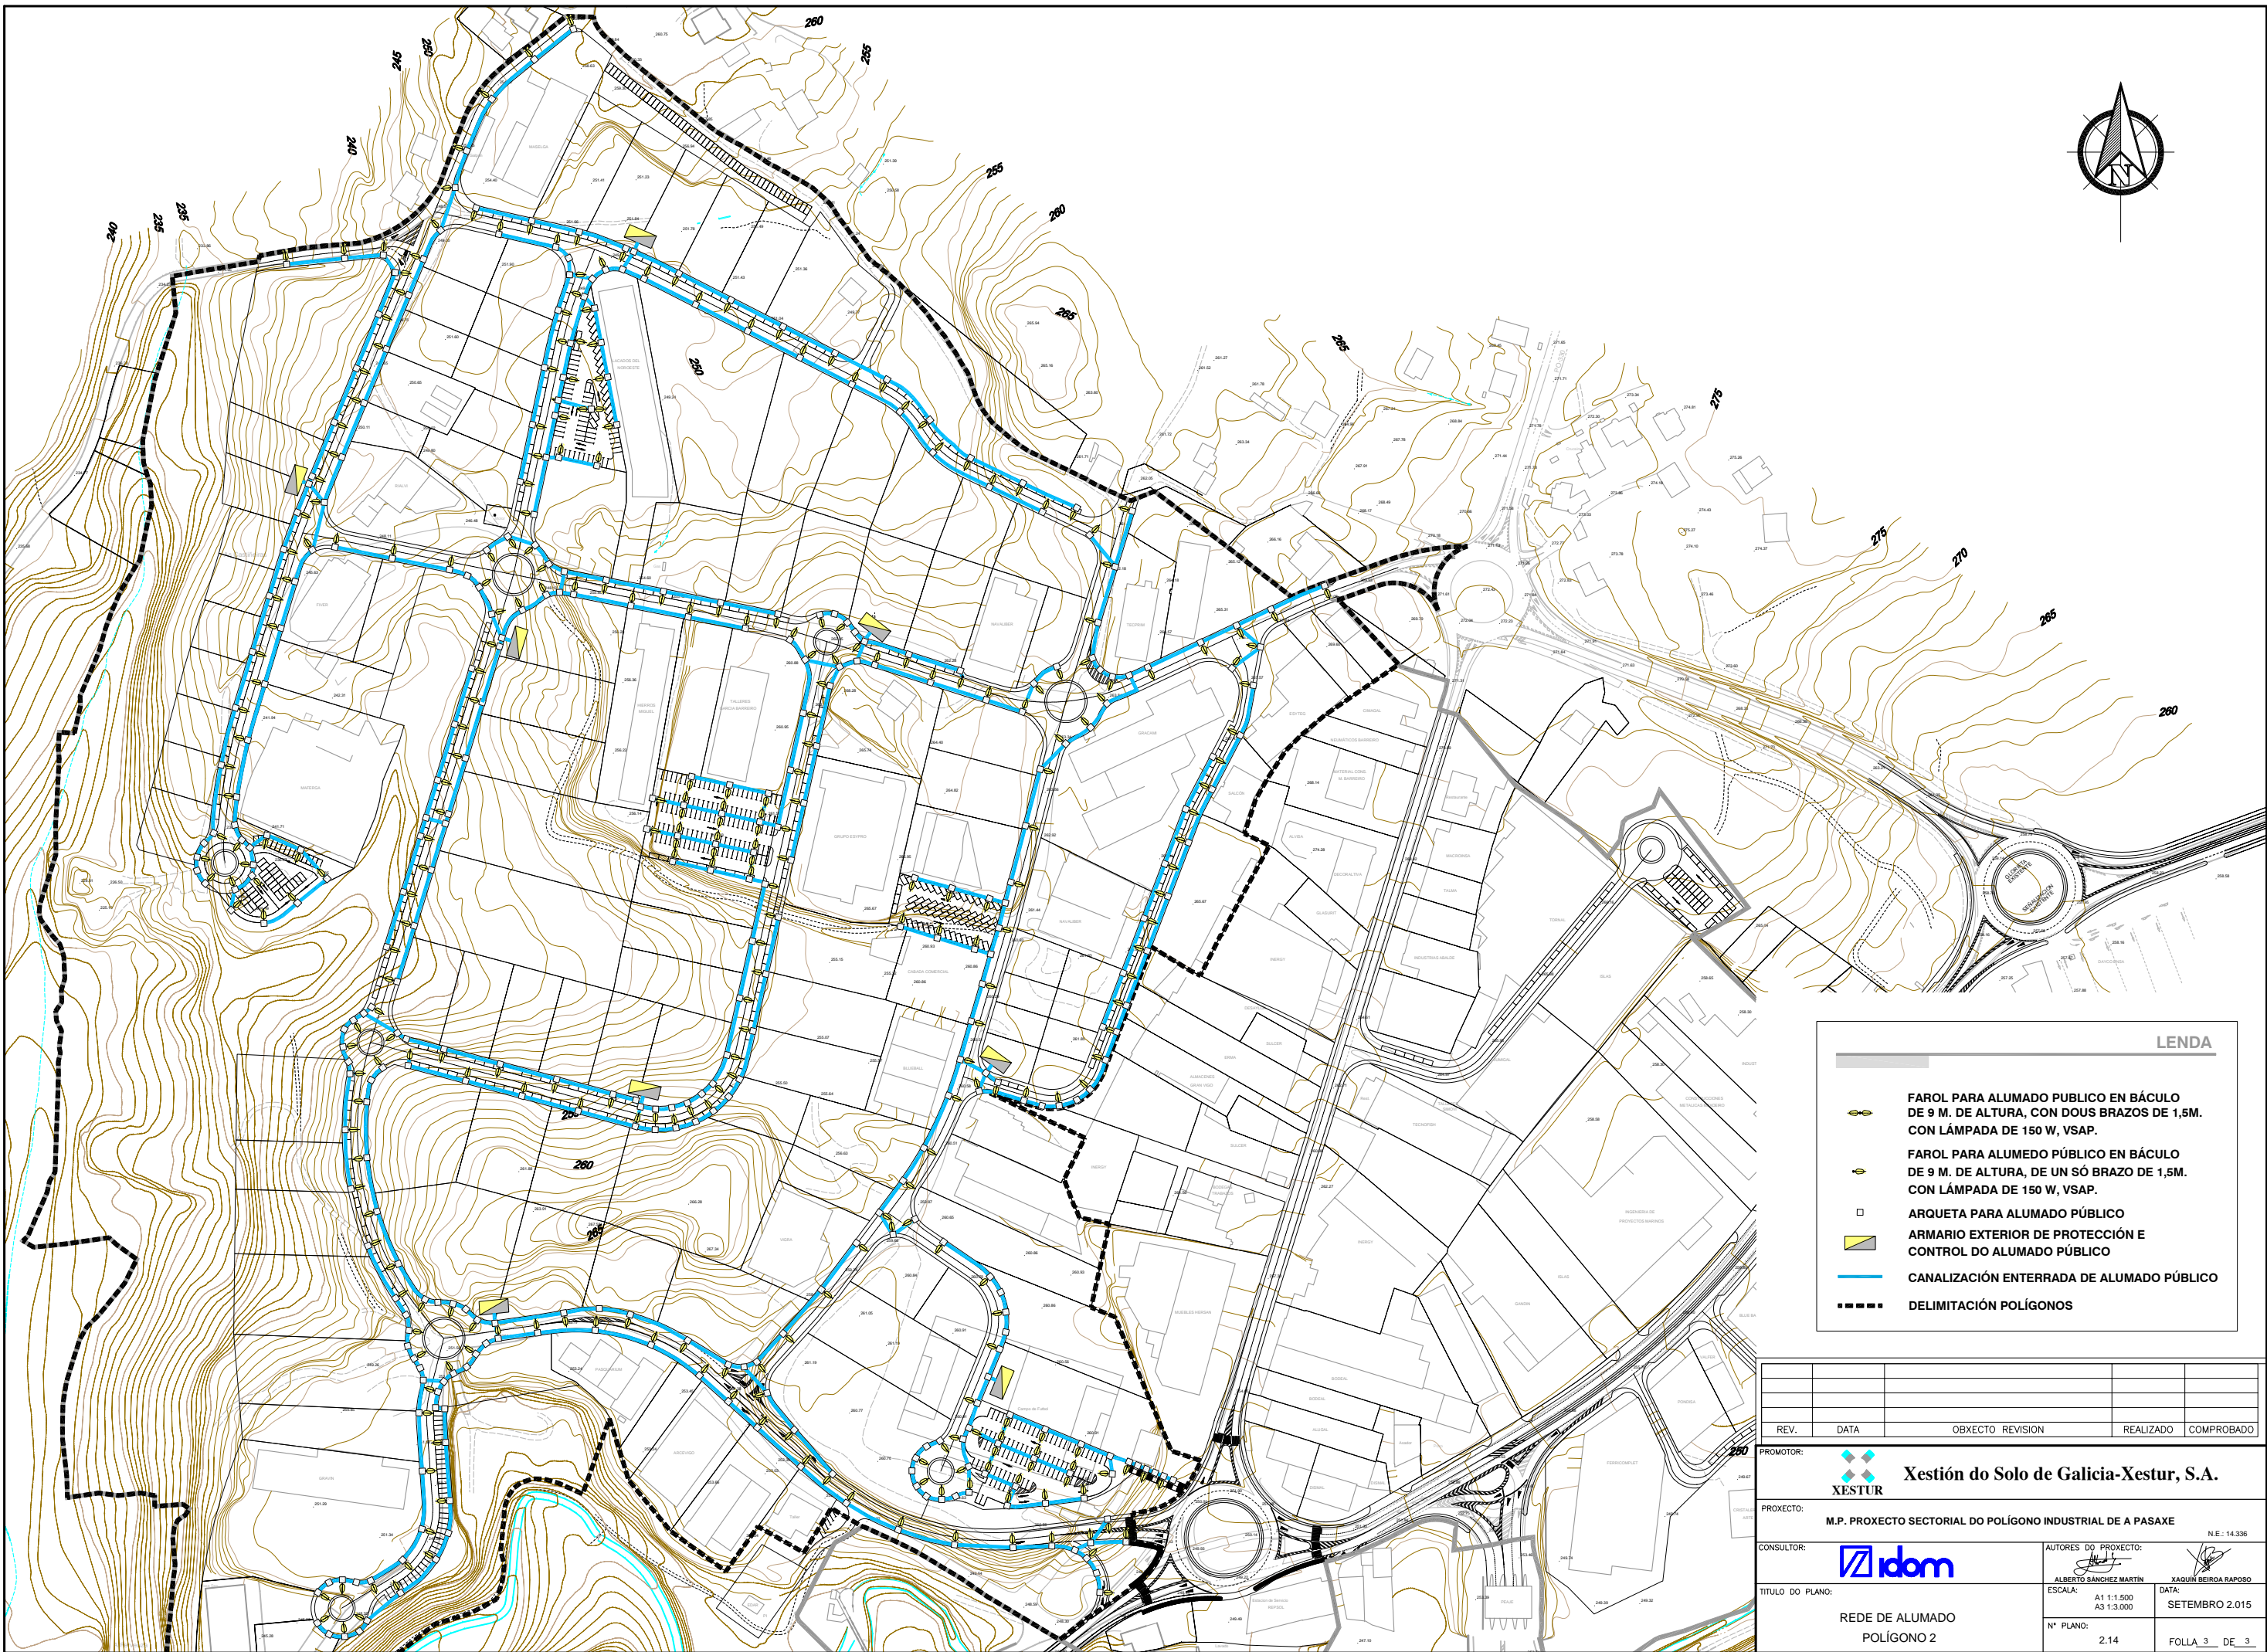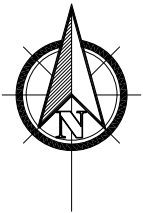

**LEENDA**

- FAROL PARA ALUMADO PÚBLICO EN BÁCULO DE 9 M. DE ALTURA, CON DOUS BRAZOS DE 1,5M. CON LÁMPADA DE 150 W, VSAP.
- FAROL PARA ALUMADO PÚBLICO EN BÁCULO DE 9 M. DE ALTURA, DE UN SÓ BRAZO DE 1,5M. CON LÁMPADA DE 150 W, VSAP.
- ARQUETA PARA ALUMADO PÚBLICO
- ARMARIO EXTERIOR DE PROTECCIÓN E CONTROL DO ALUMADO PÚBLICO
- CANALIZACIÓN ENTERRADA DE ALUMADO PÚBLICO
- DELIMITACIÓN POLÍGONOS

REV.	DATA	OBXECTO REVISION	REALIZADO	COMPROBADO

PROMOTOR:	<b>Xestión do Solo de Galicia-Xestur, S.A.</b>	N.E.: 14.336
PROXECTO:	M.P. PROXECTO SECTORIAL DO POLIGONO INDUSTRIAL DE A PASAXE	
CONSULTOR:	<b>idom</b>	AUTORES DO PROXECTO: ALBERTO SÁNCHEZ MARTÍN      XAGÚN BEIROA RAPOSO
TITULO DO PLANO:	REDE DE ALUMADO POLIGONO 2	ESCALA: A1 1:1.500 A3 1:3.000
		DATA: SETEMBRO 2.015
		Nº PLANO: 2.14
		FOLLA 3 DE 3