

LENDA	
	PRISMA TRONCAL+DISTRIBUCIÓN (120/125)
	PRISMA DE DISTRIBUCIÓN (80/125)
	PRISMA DISPERSIÓN/ENLACE (40/125)
	ACOMETIDA
	SITUACIÓN NODOS
	CÁMARA
	ARQUETA DE DISTRIBUCIÓN
	ARQUETA DE ACOMETIDA

REV.	DATA	OBXECTO REVISION	REALIZADO	COMPROBADO

PROMOTOR: **Xestión do Solo de Galicia-Xestur, S.A.**

PROXECTO: **M.P. PROXECTO SECTORIAL DO POLÍGONO INDUSTRIAL DE A PASAXE** N.E.: 14.336


CONSULTOR: **idom**

AUTORES DO PROXECTO: **ALBERTO SÁNCHEZ MARTÍN** **XAGÚN BEIROA RAPOSO**

TITULO DO PLANO: **REDE DE TELECOMUNICACIÓNS PLANTA GENERAL**

ESCALA: A1 1:2.000 A3 1:4.000 DATA: **SETEMBRO 2.015**

Nº PLANO: 2.16 FOLLA 1 DE 3

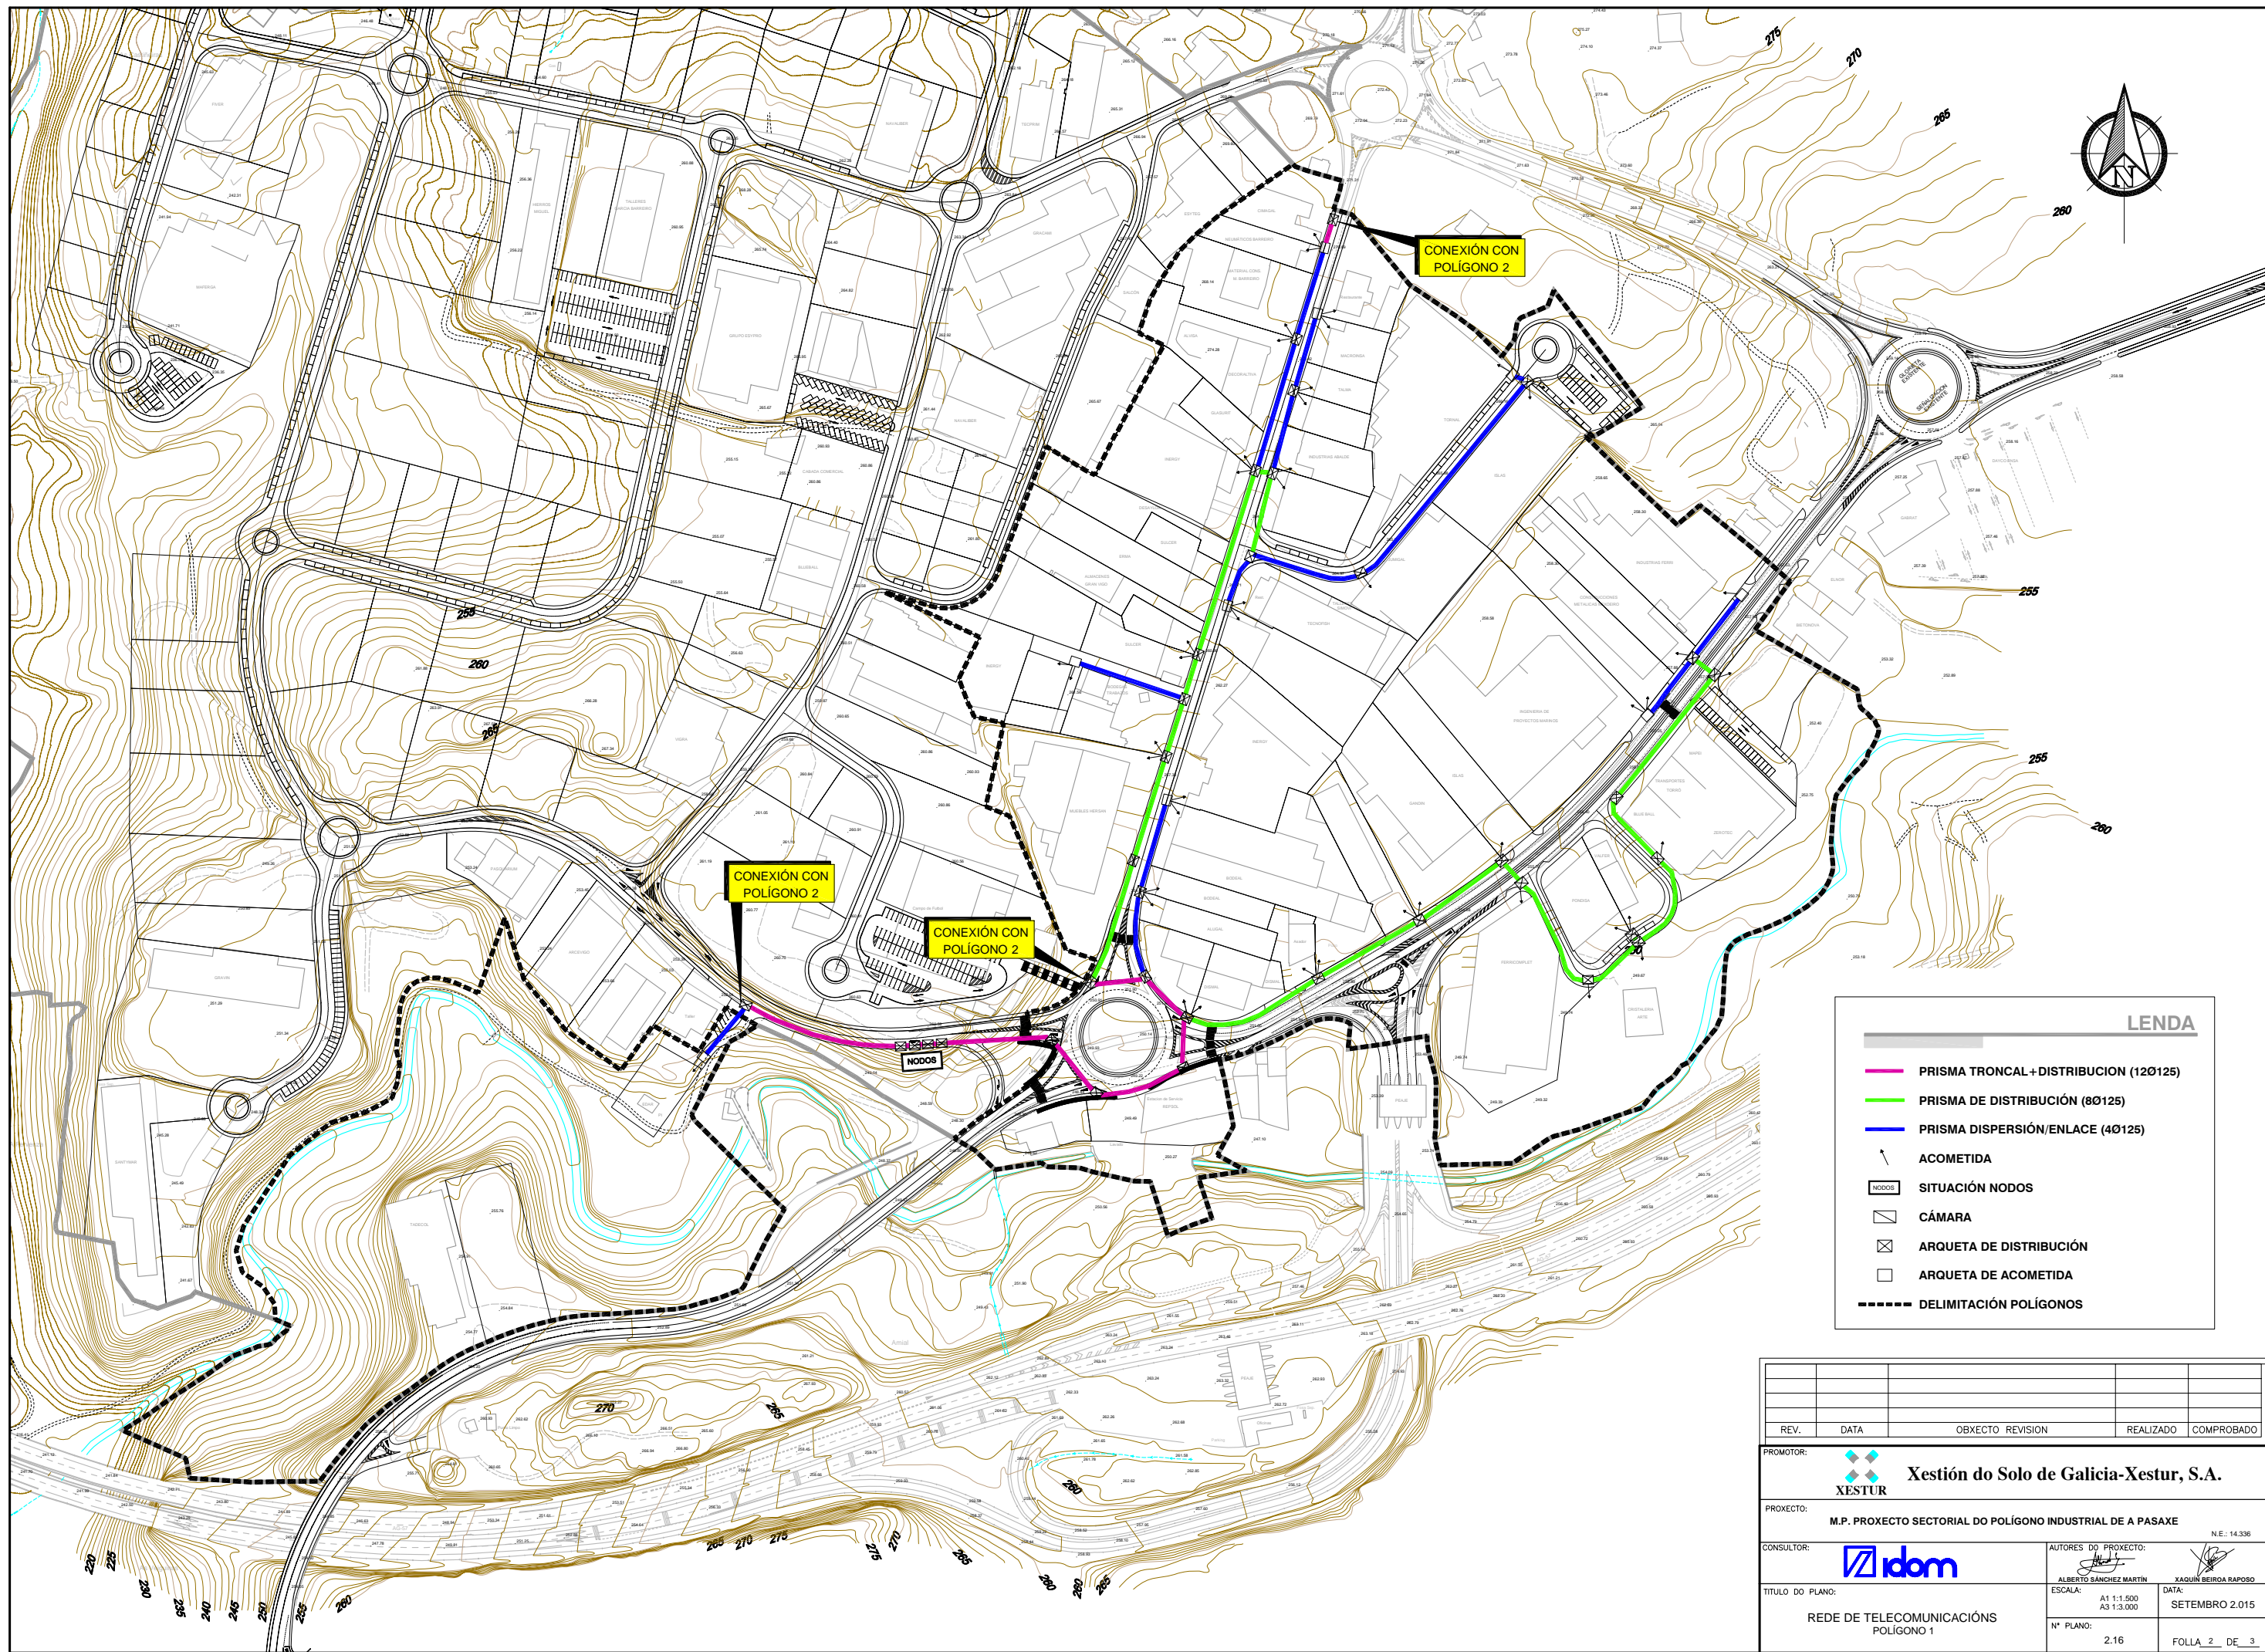



LENDA	
—	PRISMA TRONCAL+DISTRIBUCIÓN (12Ø125)
—	PRISMA DE DISTRIBUCIÓN (Ø125)
—	PRISMA DISPERSIÓN/ENLACE (4Ø125)
	ACOMETIDA
	SITUACIÓN NODOS
	CÁMARA
	ARQUETA DE DISTRIBUCIÓN
	ARQUETA DE ACOMETIDA
	DELIMITACIÓN POLÍGONOS

REV.	DATA	OBXECTO REVISION	REALIZADO	COMPROBADO

PROMOTOR: **Xestión do Solo de Galicia-Xestur, S.A.**

PROXECTO: **M.P. PROXECTO SECTORIAL DO POLÍGONO INDUSTRIAL DE A PASAXE** N.E.: 14.336

CONSULTOR:	AUTORES DO PROXECTO: ALBERTO SÁNCHEZ MARTÍN ZAGÚN BEIROA RAPOSO
TÍTULO DO PLANO: REDE DE TELECOMUNICACIÓN POLÍGONO 1	ESCALA: A1 1:1.500 A3 1:3.000
Nº PLANO: 2.16	DATA: SETEMBRO 2.015
	FOLLA 2 DE 3

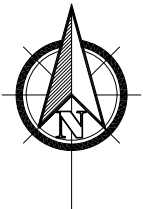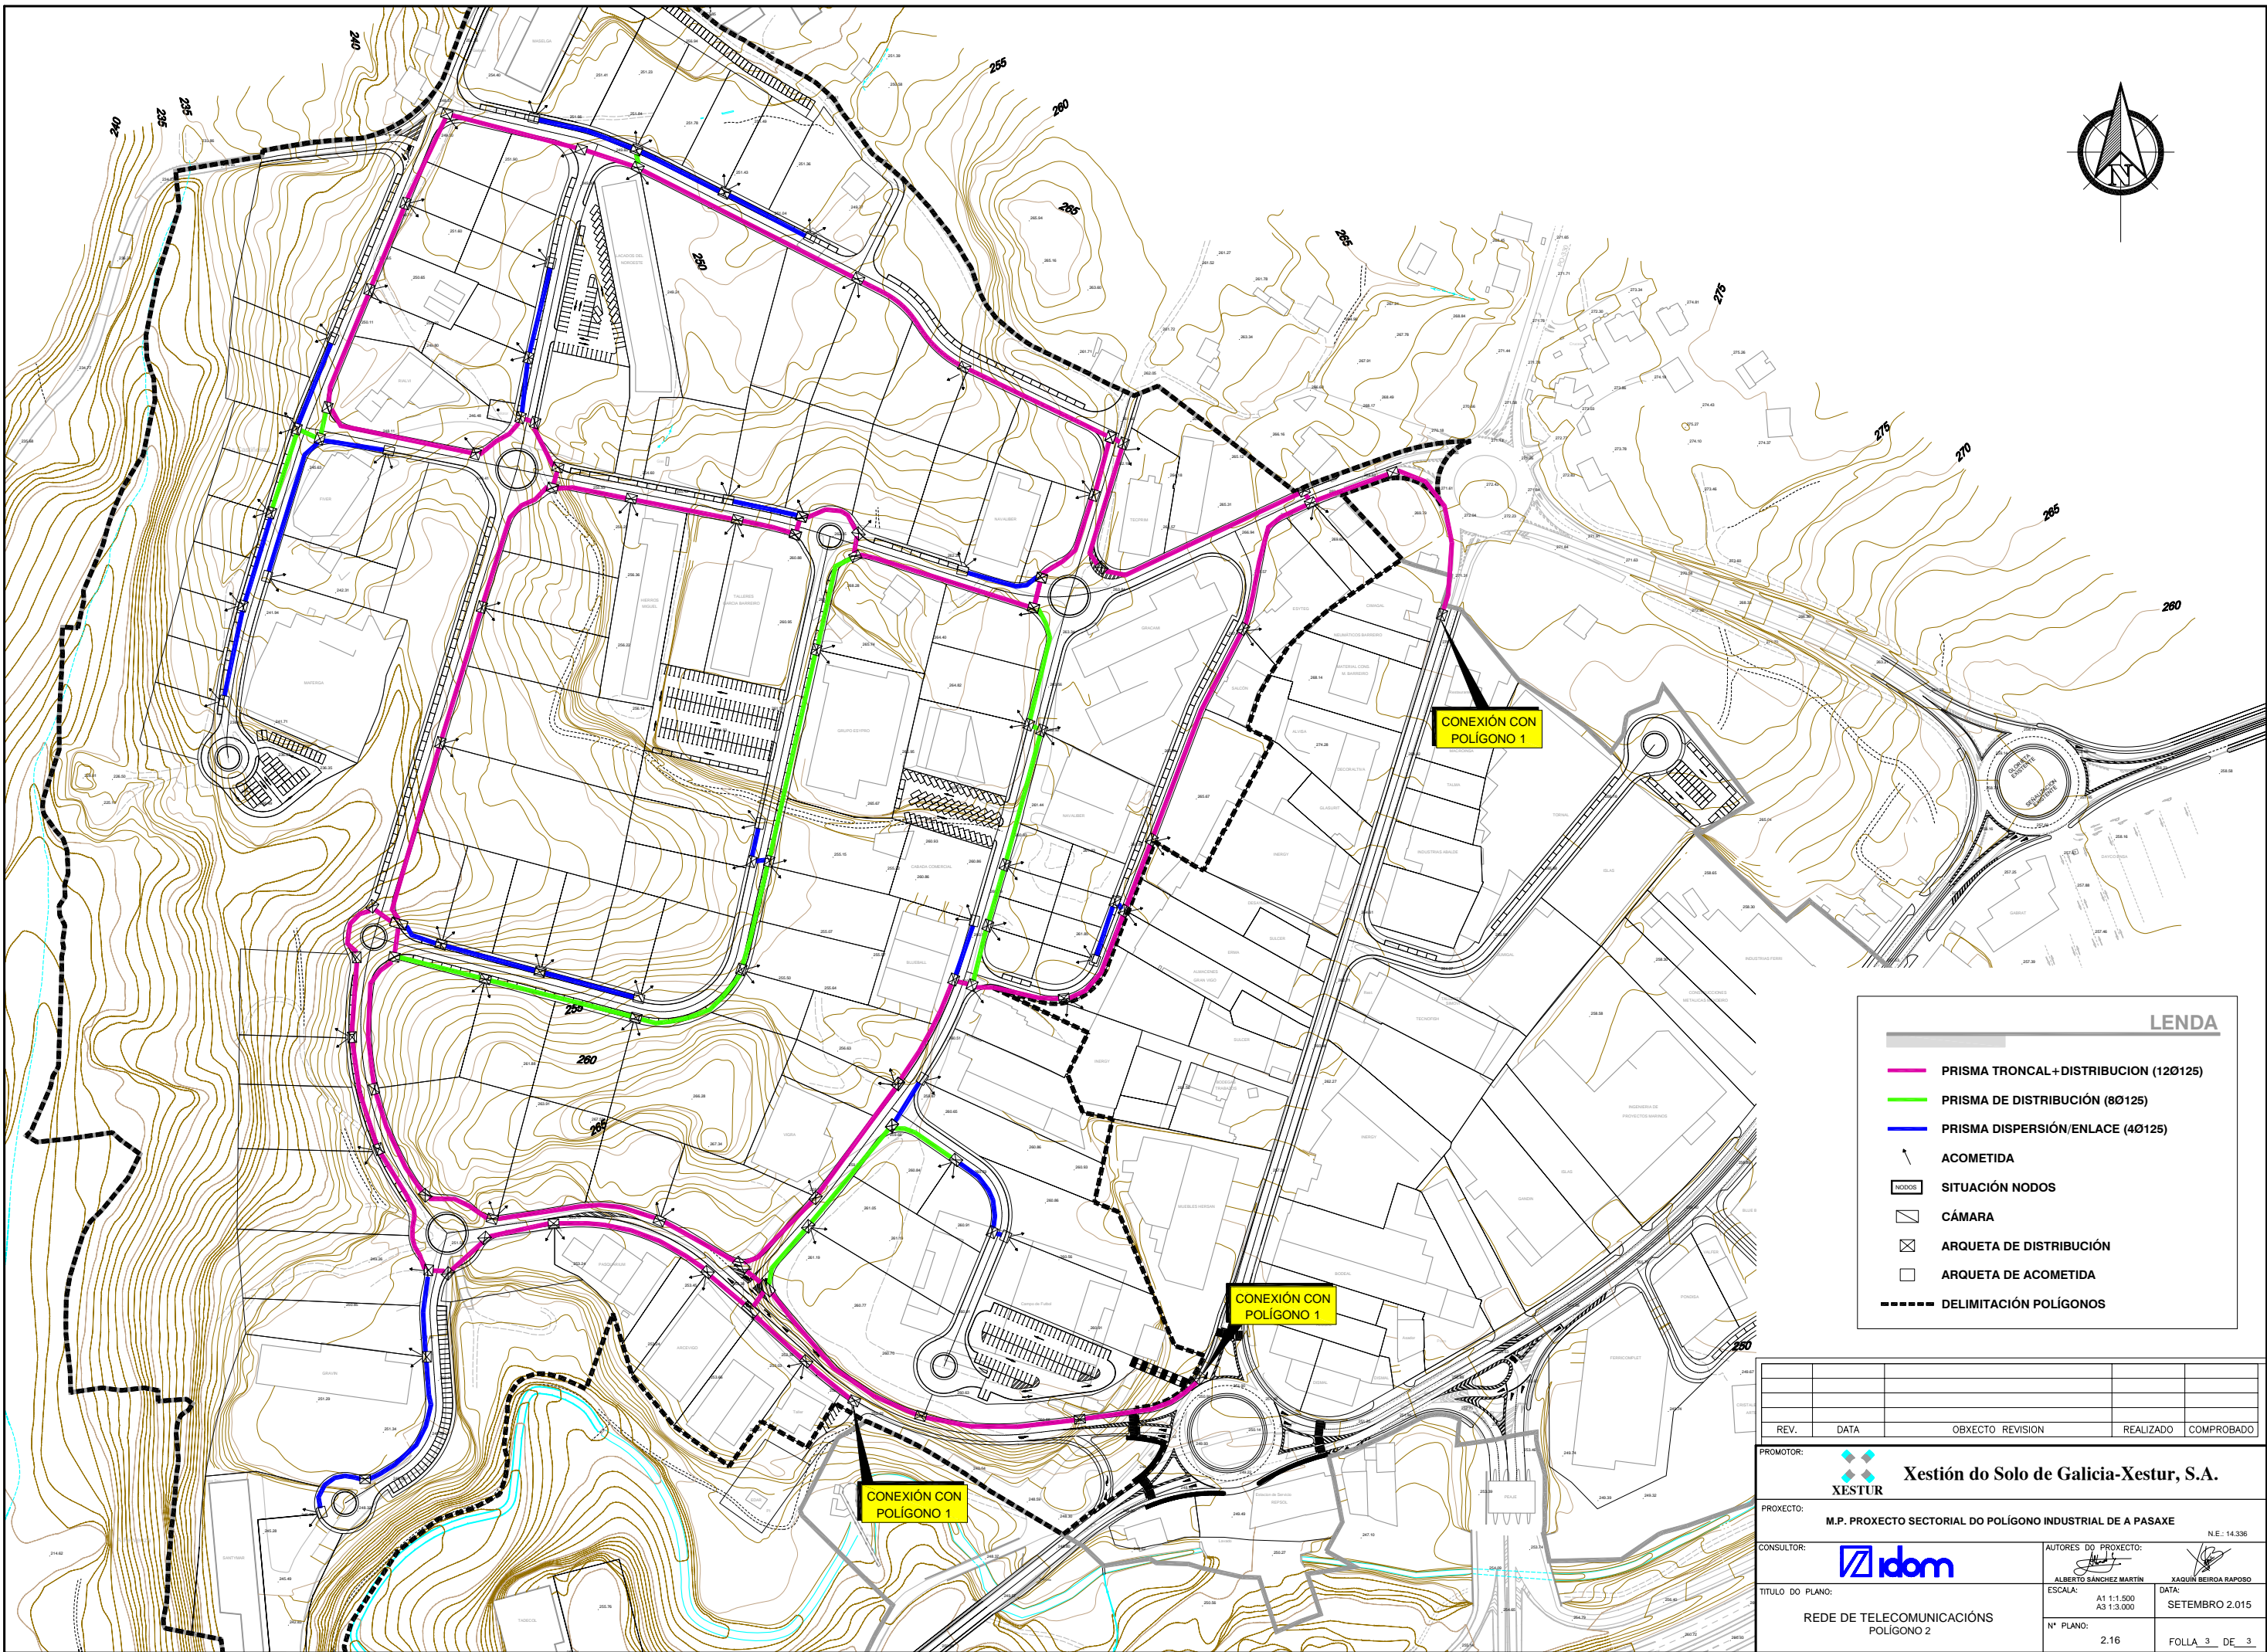

LEENDA

- PRISMA TRONCAL+DISTRIBUCION (12Ø125)
- PRISMA DE DISTRIBUCION (Ø8125)
- PRISMA DISPERSION/ENLACE (4Ø125)
- ACOMETIDA
- SITUACION NODOS
- CÁMARA
- ARQUETA DE DISTRIBUCION
- ARQUETA DE ACOMETIDA
- DELIMITACION POLIGONOS

REV.	DATA	OBXECTO REVISION	REALIZADO	COMPROBADO

PROMOTOR: Xestión do Solo de Galicia-Xestur, S.A.		N.E.: 14.336
PROXECTO: M.P. PROXECTO SECTORIAL DO POLIGONO INDUSTRIAL DE A PASAXE		
CONSULTOR:		AUTORES DO PROXECTO: ALBERTO SÁNCHEZ MARTÍN XAGÚN BEIROA RAPOSO
TITULO DO PLANO: REDE DE TELECOMUNICACIONS POLIGONO 2		ESCALA: A1 1:1.500 A3 1:3.000
N° PLANO: 2.16		DATA: SETEMBRO 2.015 FOLLA 3 DE 3