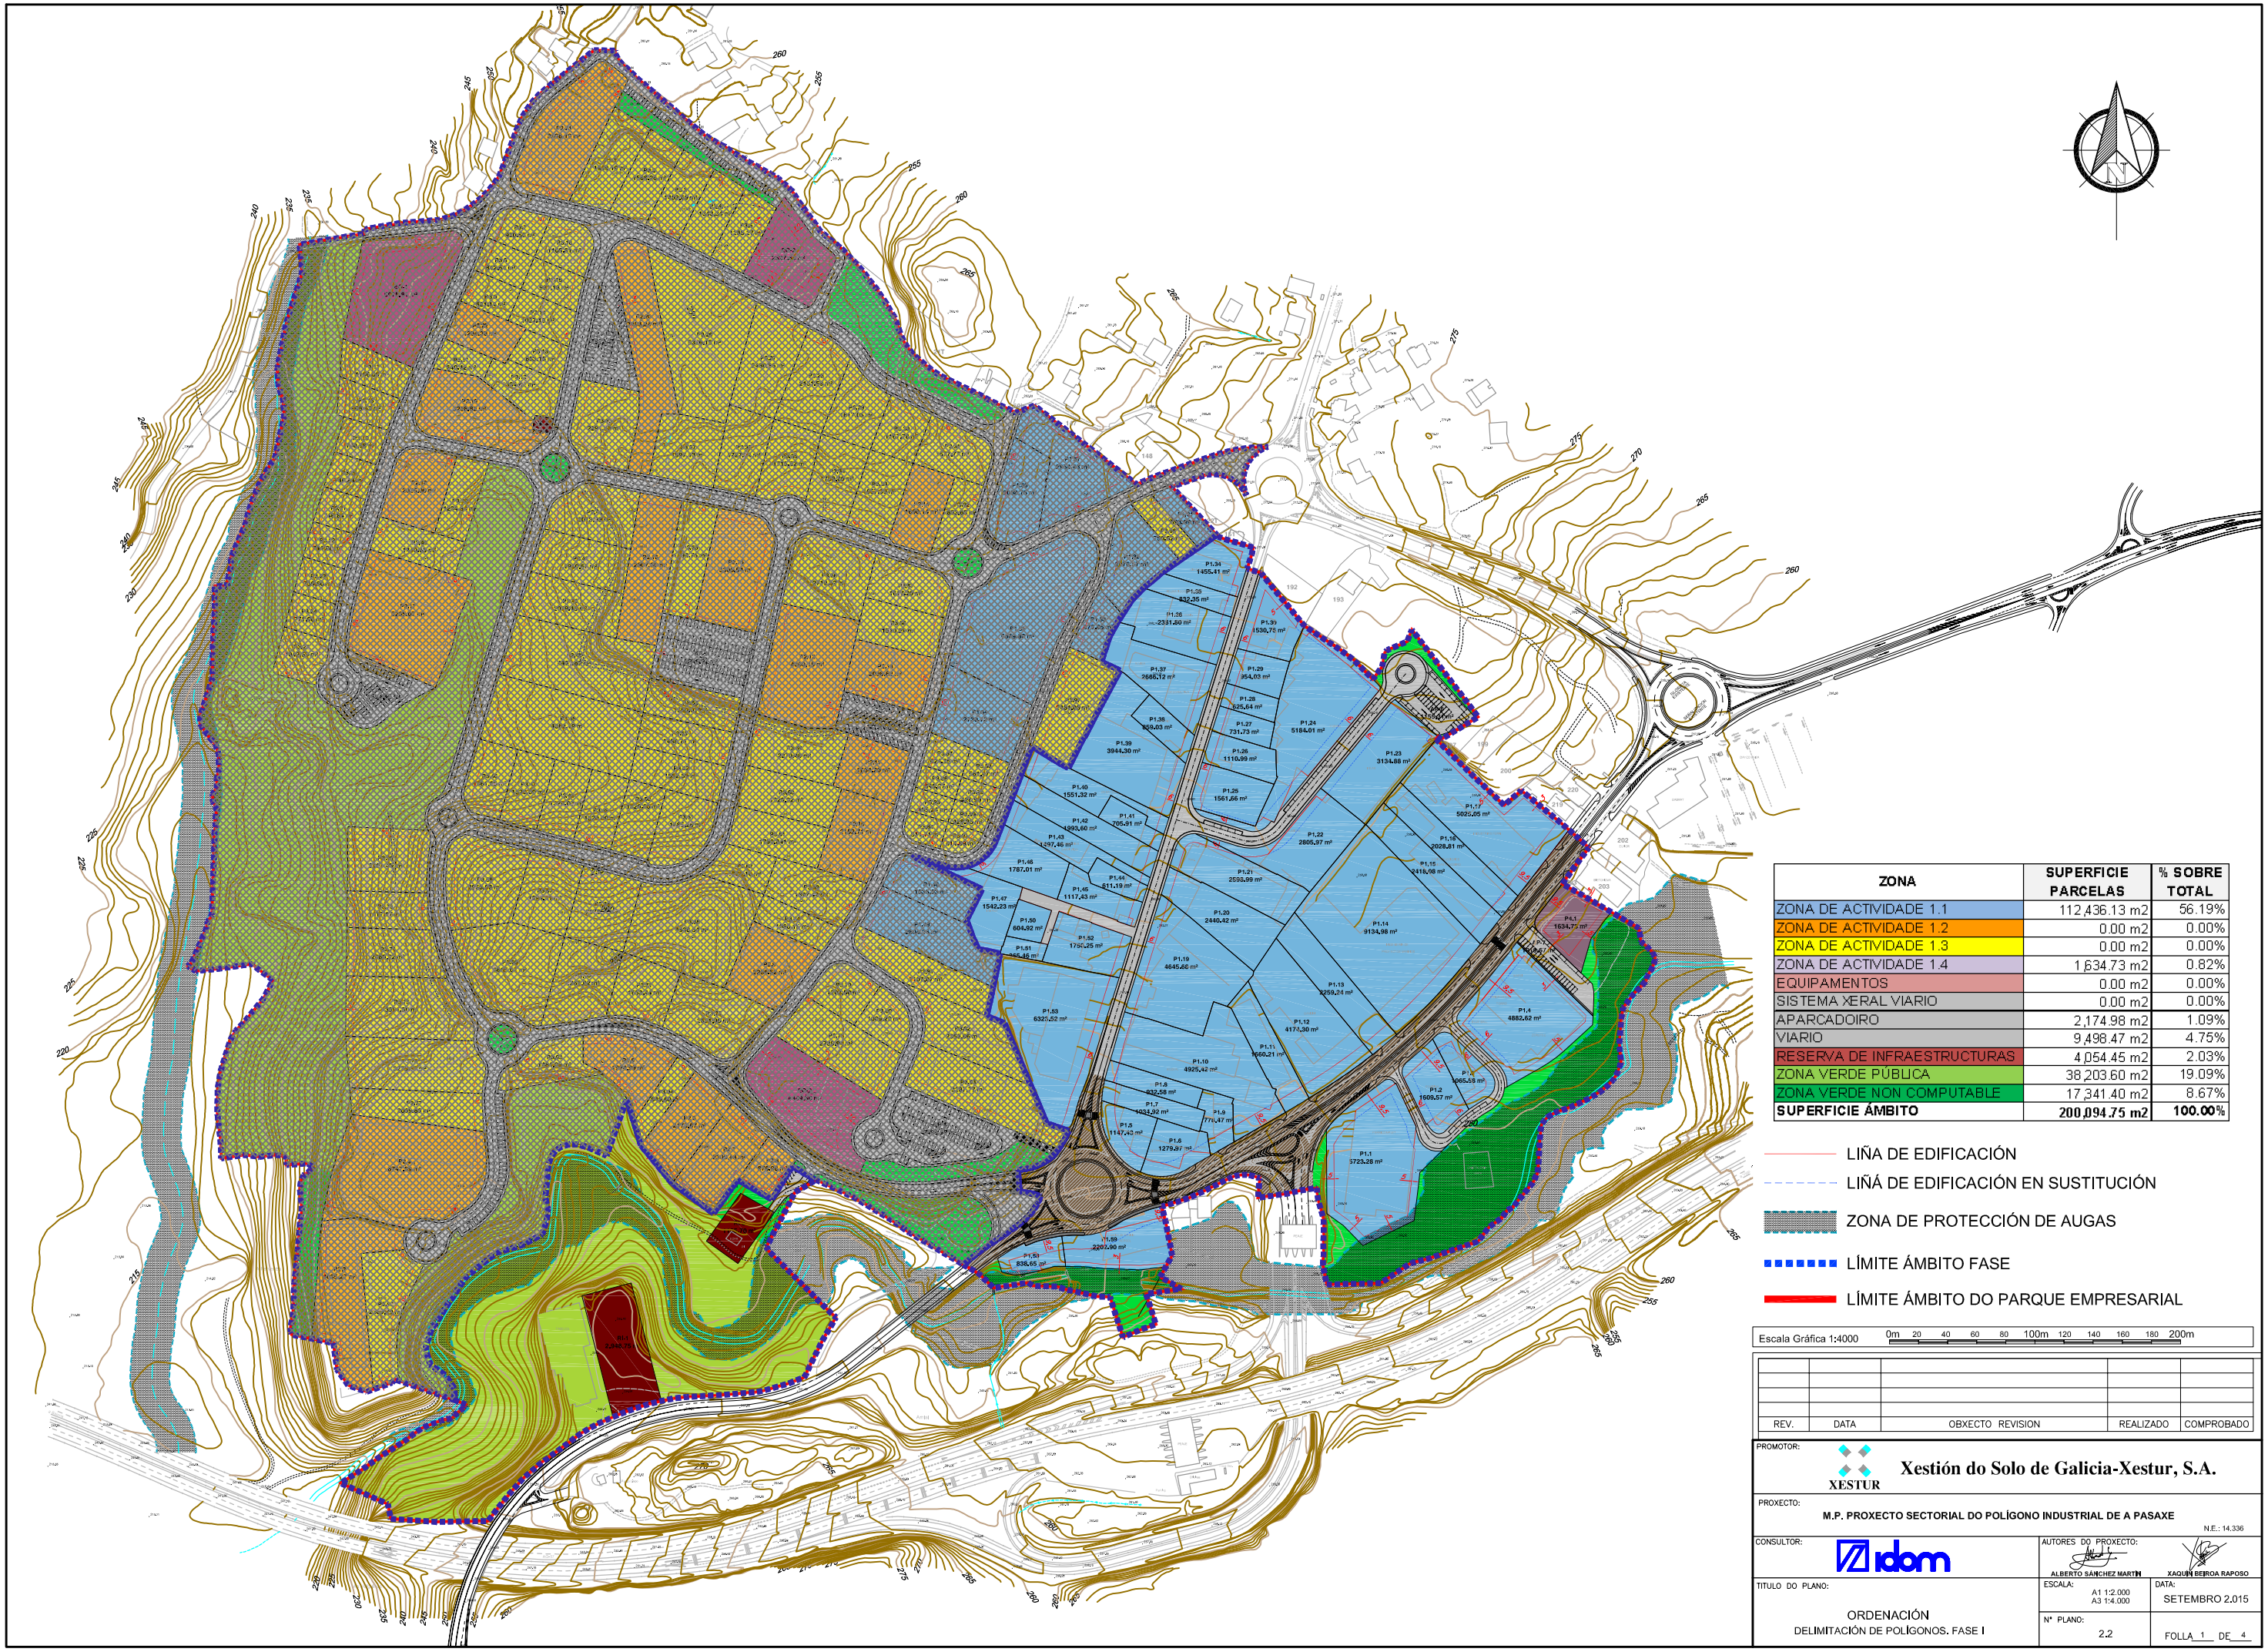

| ZONA | SUPERFICIE PARCELAS | % SOBRE TOTAL |
|---|---|---|
| ZONA DE ACTIVIDADE 1.1 | 112,436.13 m2 | 56.19% |
| ZONA DE ACTIVIDADE 1.2 | 0.00 m2 | 0.00% |
| ZONA DE ACTIVIDADE 1.3 | 0.00 m2 | 0.00% |
| ZONA DE ACTIVIDADE 1.4 | 1,634.73 m2 | 0.82% |
| EQUIPAMENTOS | 0.00 m2 | 0.00% |
| SISTEMA XERAL VIARIO | 0.00 m2 | 0.00% |
| APARCADOIRO | 2,174.98 m2 | 1.09% |
| VIARIO | 9,498.47 m2 | 4.75% |
| RESERVA DE INFRAESTRUCTURAS | 4,054.45 m2 | 2.03% |
| ZONA VERDE PÚBLICA | 38,203.60 m2 | 19.09% |
| ZONA VERDE NON COMPUTABLE | 17,341.40 m2 | 8.67% |
| **SUPERFICIE ÁMBITO** | **200,094.75 m2** | **100.00%** |

LIÑA DE EDIFICACIÓN

LIÑÁ DE EDIFICACIÓN EN SUSTITUCIÓN

ZONA DE PROTECCIÓN DE AUGAS

LÍMITE ÁMBITO FASE

LÍMITE ÁMBITO DO PARQUE EMPRESARIAL

Escala Gráfica 1:4000 — 0m 20 40 60 80 100m 120 140 160 180 200m

| REV. | DATA | OBXECTO REVISION | REALIZADO | COMPROBADO |
|---|---|---|---|---|
| | | | | |

PROMOTOR: XESTUR — **Xestión do Solo de Galicia-Xestur, S.A.**

PROXECTO: **M.P. PROXECTO SECTORIAL DO POLÍGONO INDUSTRIAL DE A PASAXE**

N.E.: 14.336

CONSULTOR: idom

AUTORES DO PROXECTO: ALBERTO SÁNCHEZ MARTÍN — XAQUÍN BEIROA RAPOSO

TITULO DO PLANO: ORDENACIÓN — DELIMITACIÓN DE POLÍGONOS. FASE I

ESCALA: A1 1:2.000 A3 1:4.000

DATA: SETEMBRO 2.015

Nº PLANO: 2.2

FOLLA 1 DE 4