
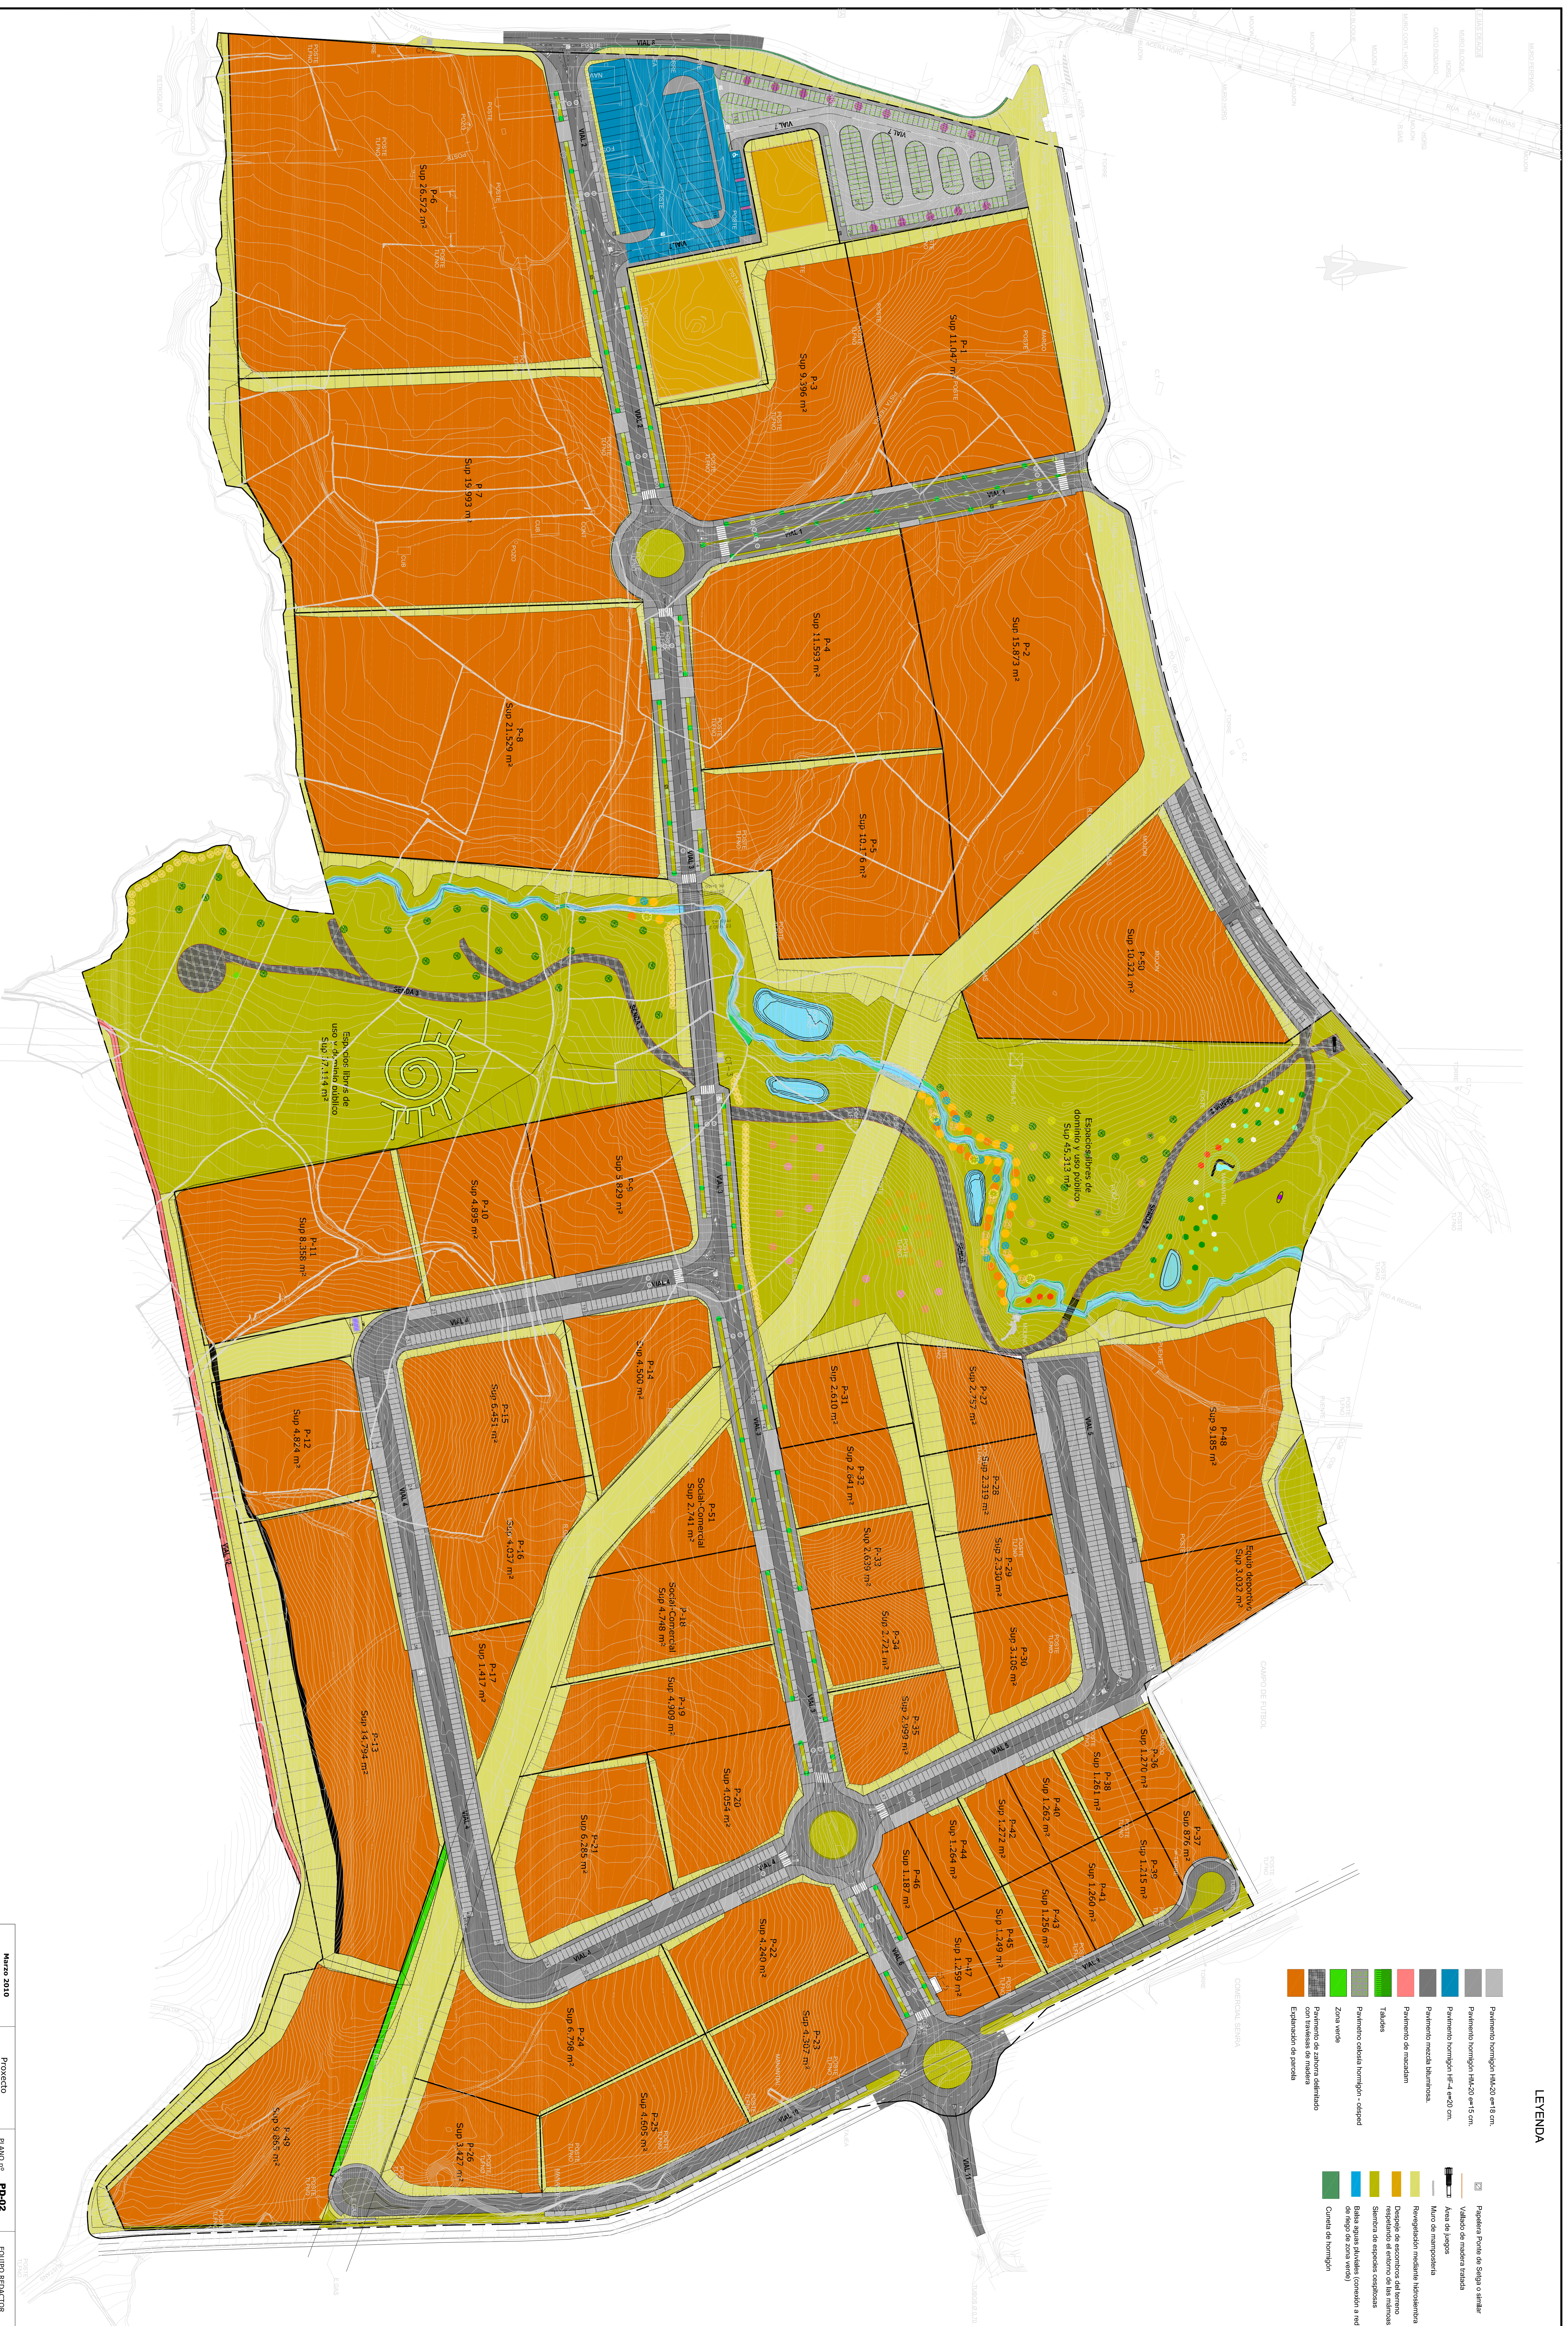


LEYENDA


- Explanación de parcela

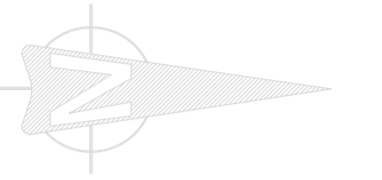

Marzo 2010
PROYECTO
PLANO nº **PD-02**
EQUIPO REDACTOR