


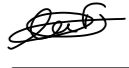












<p><b>Marzo 2010</b></p>	<p>Proxecto</p>	<p>PLANO nº <b>PD-04.01</b></p>	<p>EQUIPO REDACTOR</p>
<p><b>PROMOTOR</b></p>  <p>INSTITUTO GALEGO DA VIVENDA E SOLO</p>  <p>XESTUR PONTEVEDRA</p>	<p><b>MODIFICACIÓN DO PROXECTO SECTORIAL DO PARQUE EMPRESARIAL DE A REIGOSA</b></p> <p>PONTECALDELAS (PONTEVEDRA)</p>	<p><b>CONEXIÓN EXTERIOR DA REDE DE ABASTECIMENTO</b></p> <p><b>PLANTA DISTRIBUCIÓN</b></p> <p>ESCALA</p> <p>E: 1/10.000</p> 	<p>Maria Ferreiro Núñez Ingeniera de Caminos Colegiado nº 17.593</p> <p>Rebeca Ferreiro Núñez Ingeniera de Caminos Colegiado nº 13.614</p>   

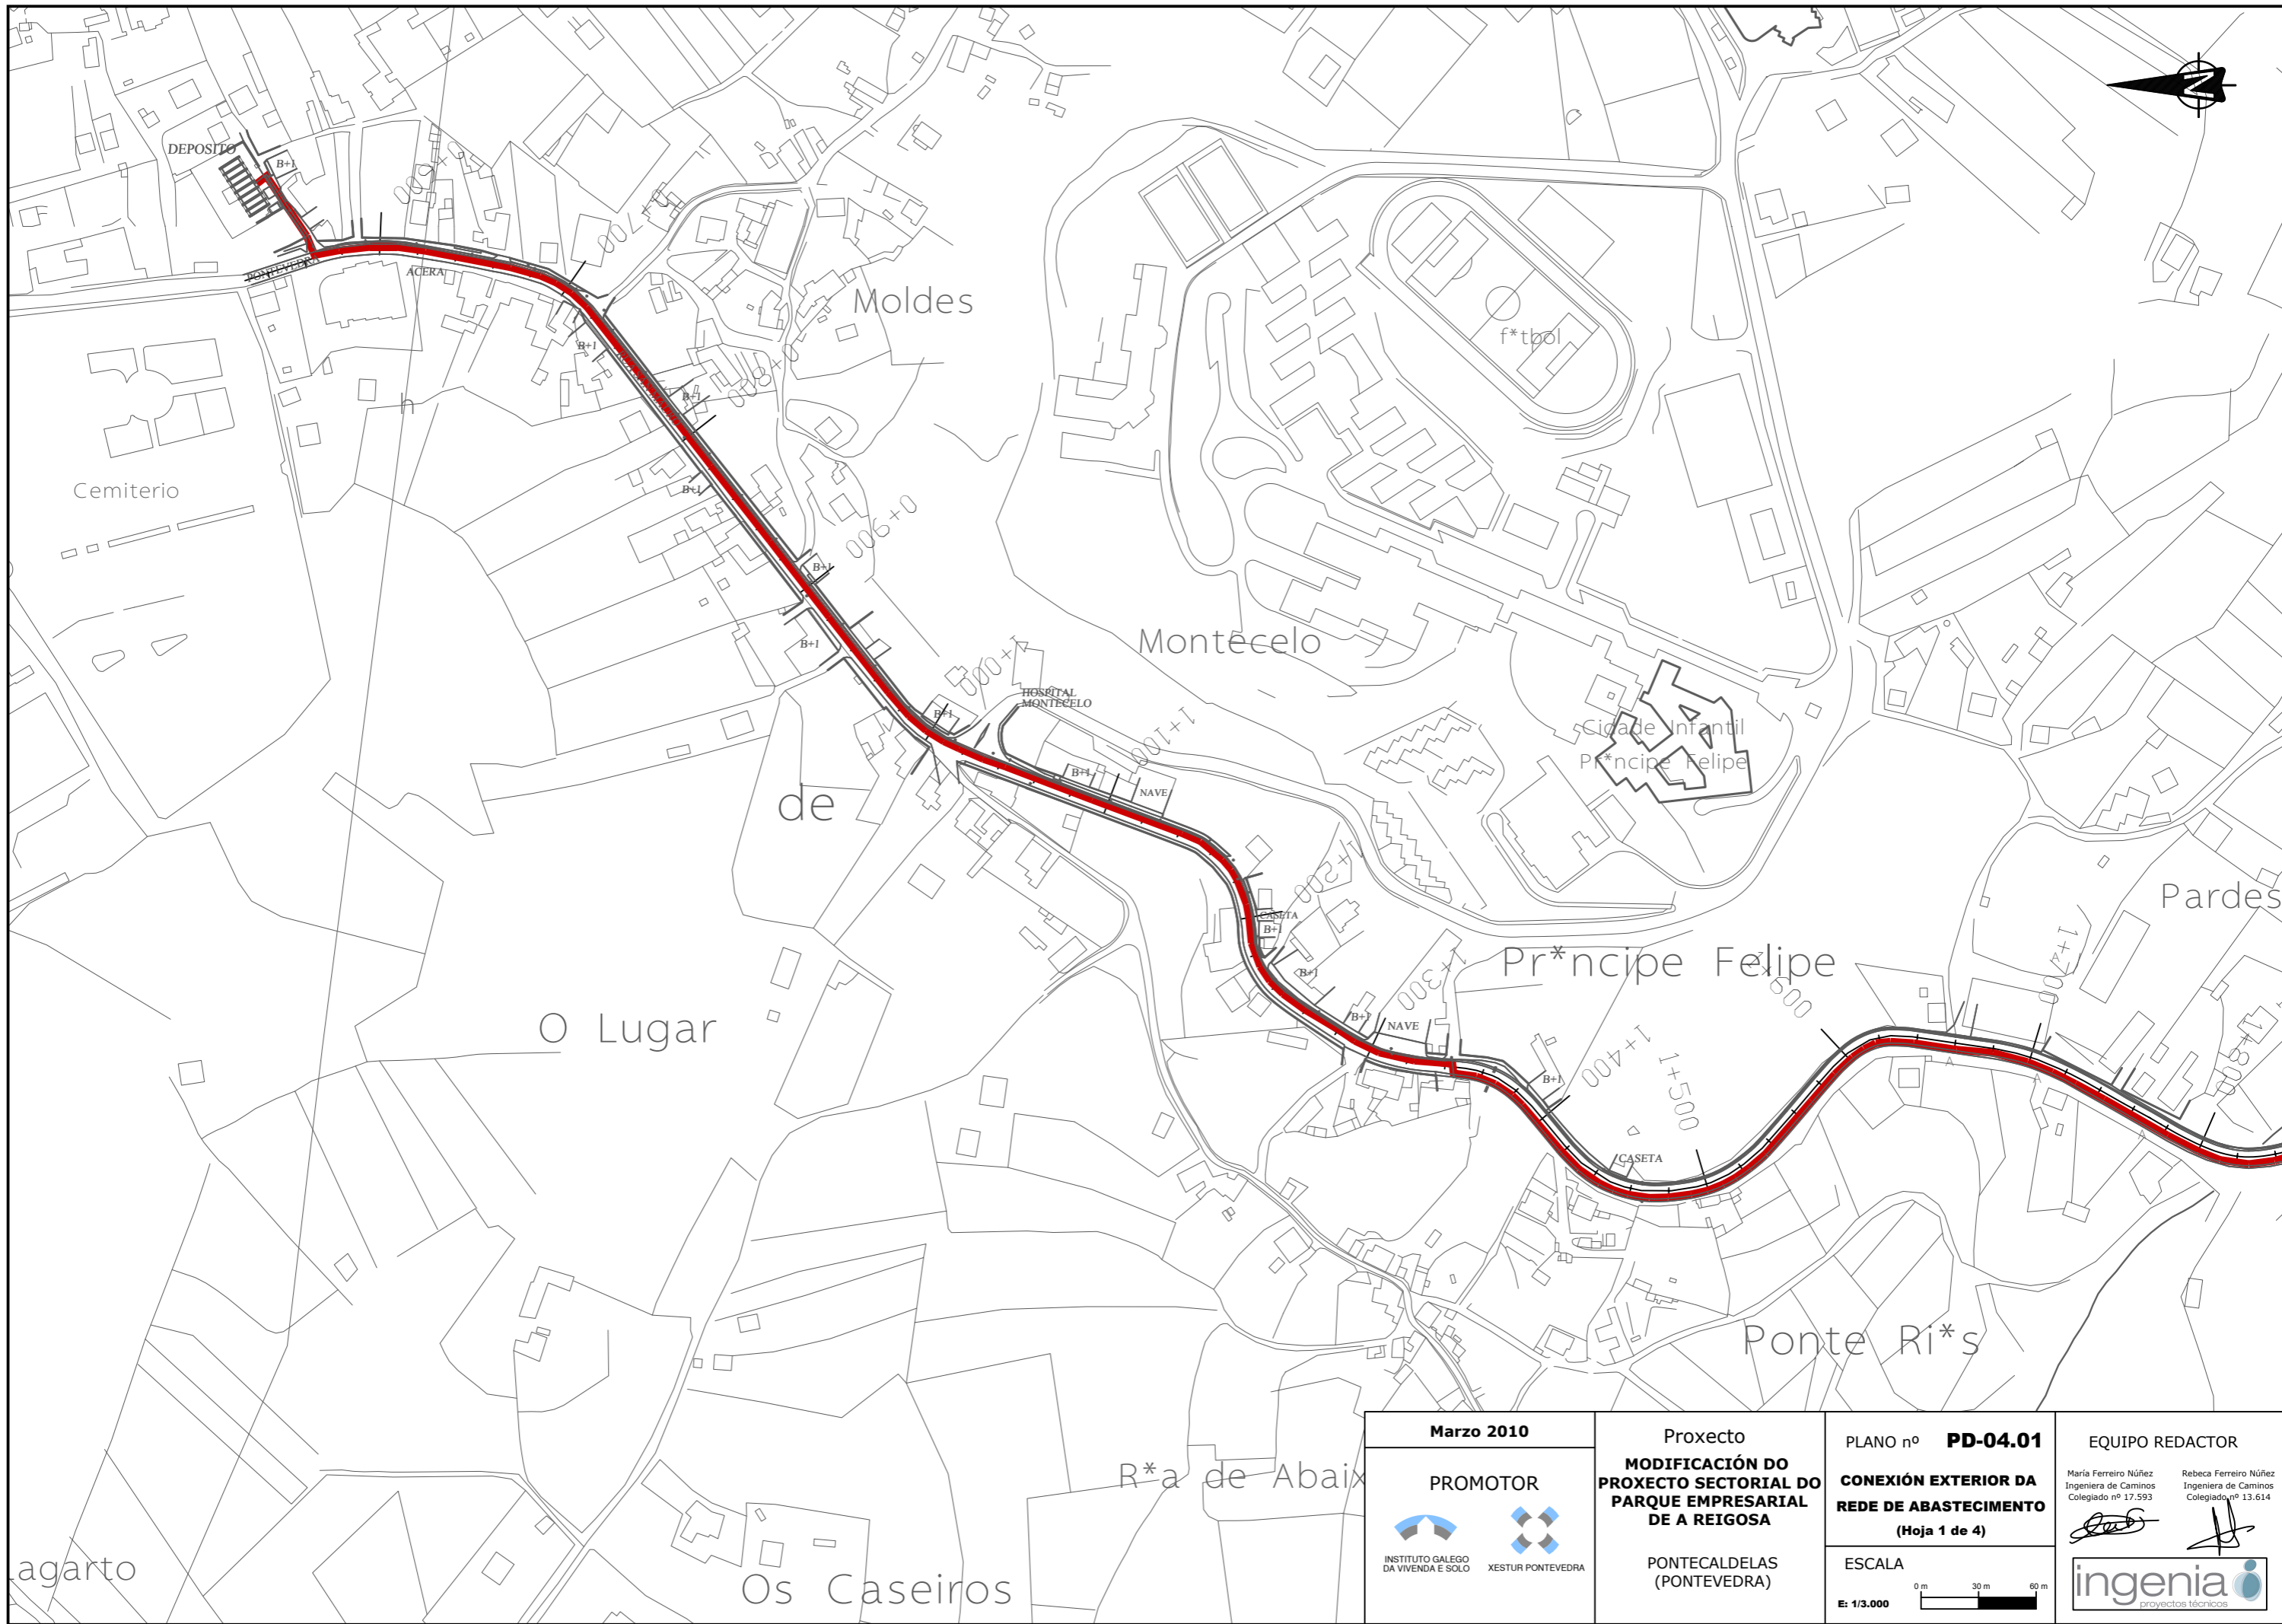

<p>Marzo 2010</p>	<p>Proxecto</p>	<p>PLANO nº <b>PD-04.01</b></p>	<p>EQUIPO REDACTOR</p>
<p>PROMOTOR</p>	<p><b>MODIFICACIÓN DO PROXECTO SECTORIAL DO PARQUE EMPRESARIAL DE A REIGOSA</b></p>	<p><b>CONEXIÓN EXTERIOR DA REDE DE ABASTECIMENTO</b></p>	<p>María Ferreiro Núñez Ingeniera de Caminos Colegiado nº 17.593</p> <p>Rebeca Ferreiro Núñez Ingeniera de Caminos Colegiado nº 13.614</p>
<p>INSTITUTO GALEGO DA VIVENDA E SOLO</p>  <p>XESTUR PONTEVEDRA</p> 	<p>PONTECALDELAS (PONTEVEDRA)</p>	<p>ESCALA</p> <p>E: 1/3.000</p> 	<p></p> <p></p> <p><b>ingenia</b> proyectos técnicos</p> 

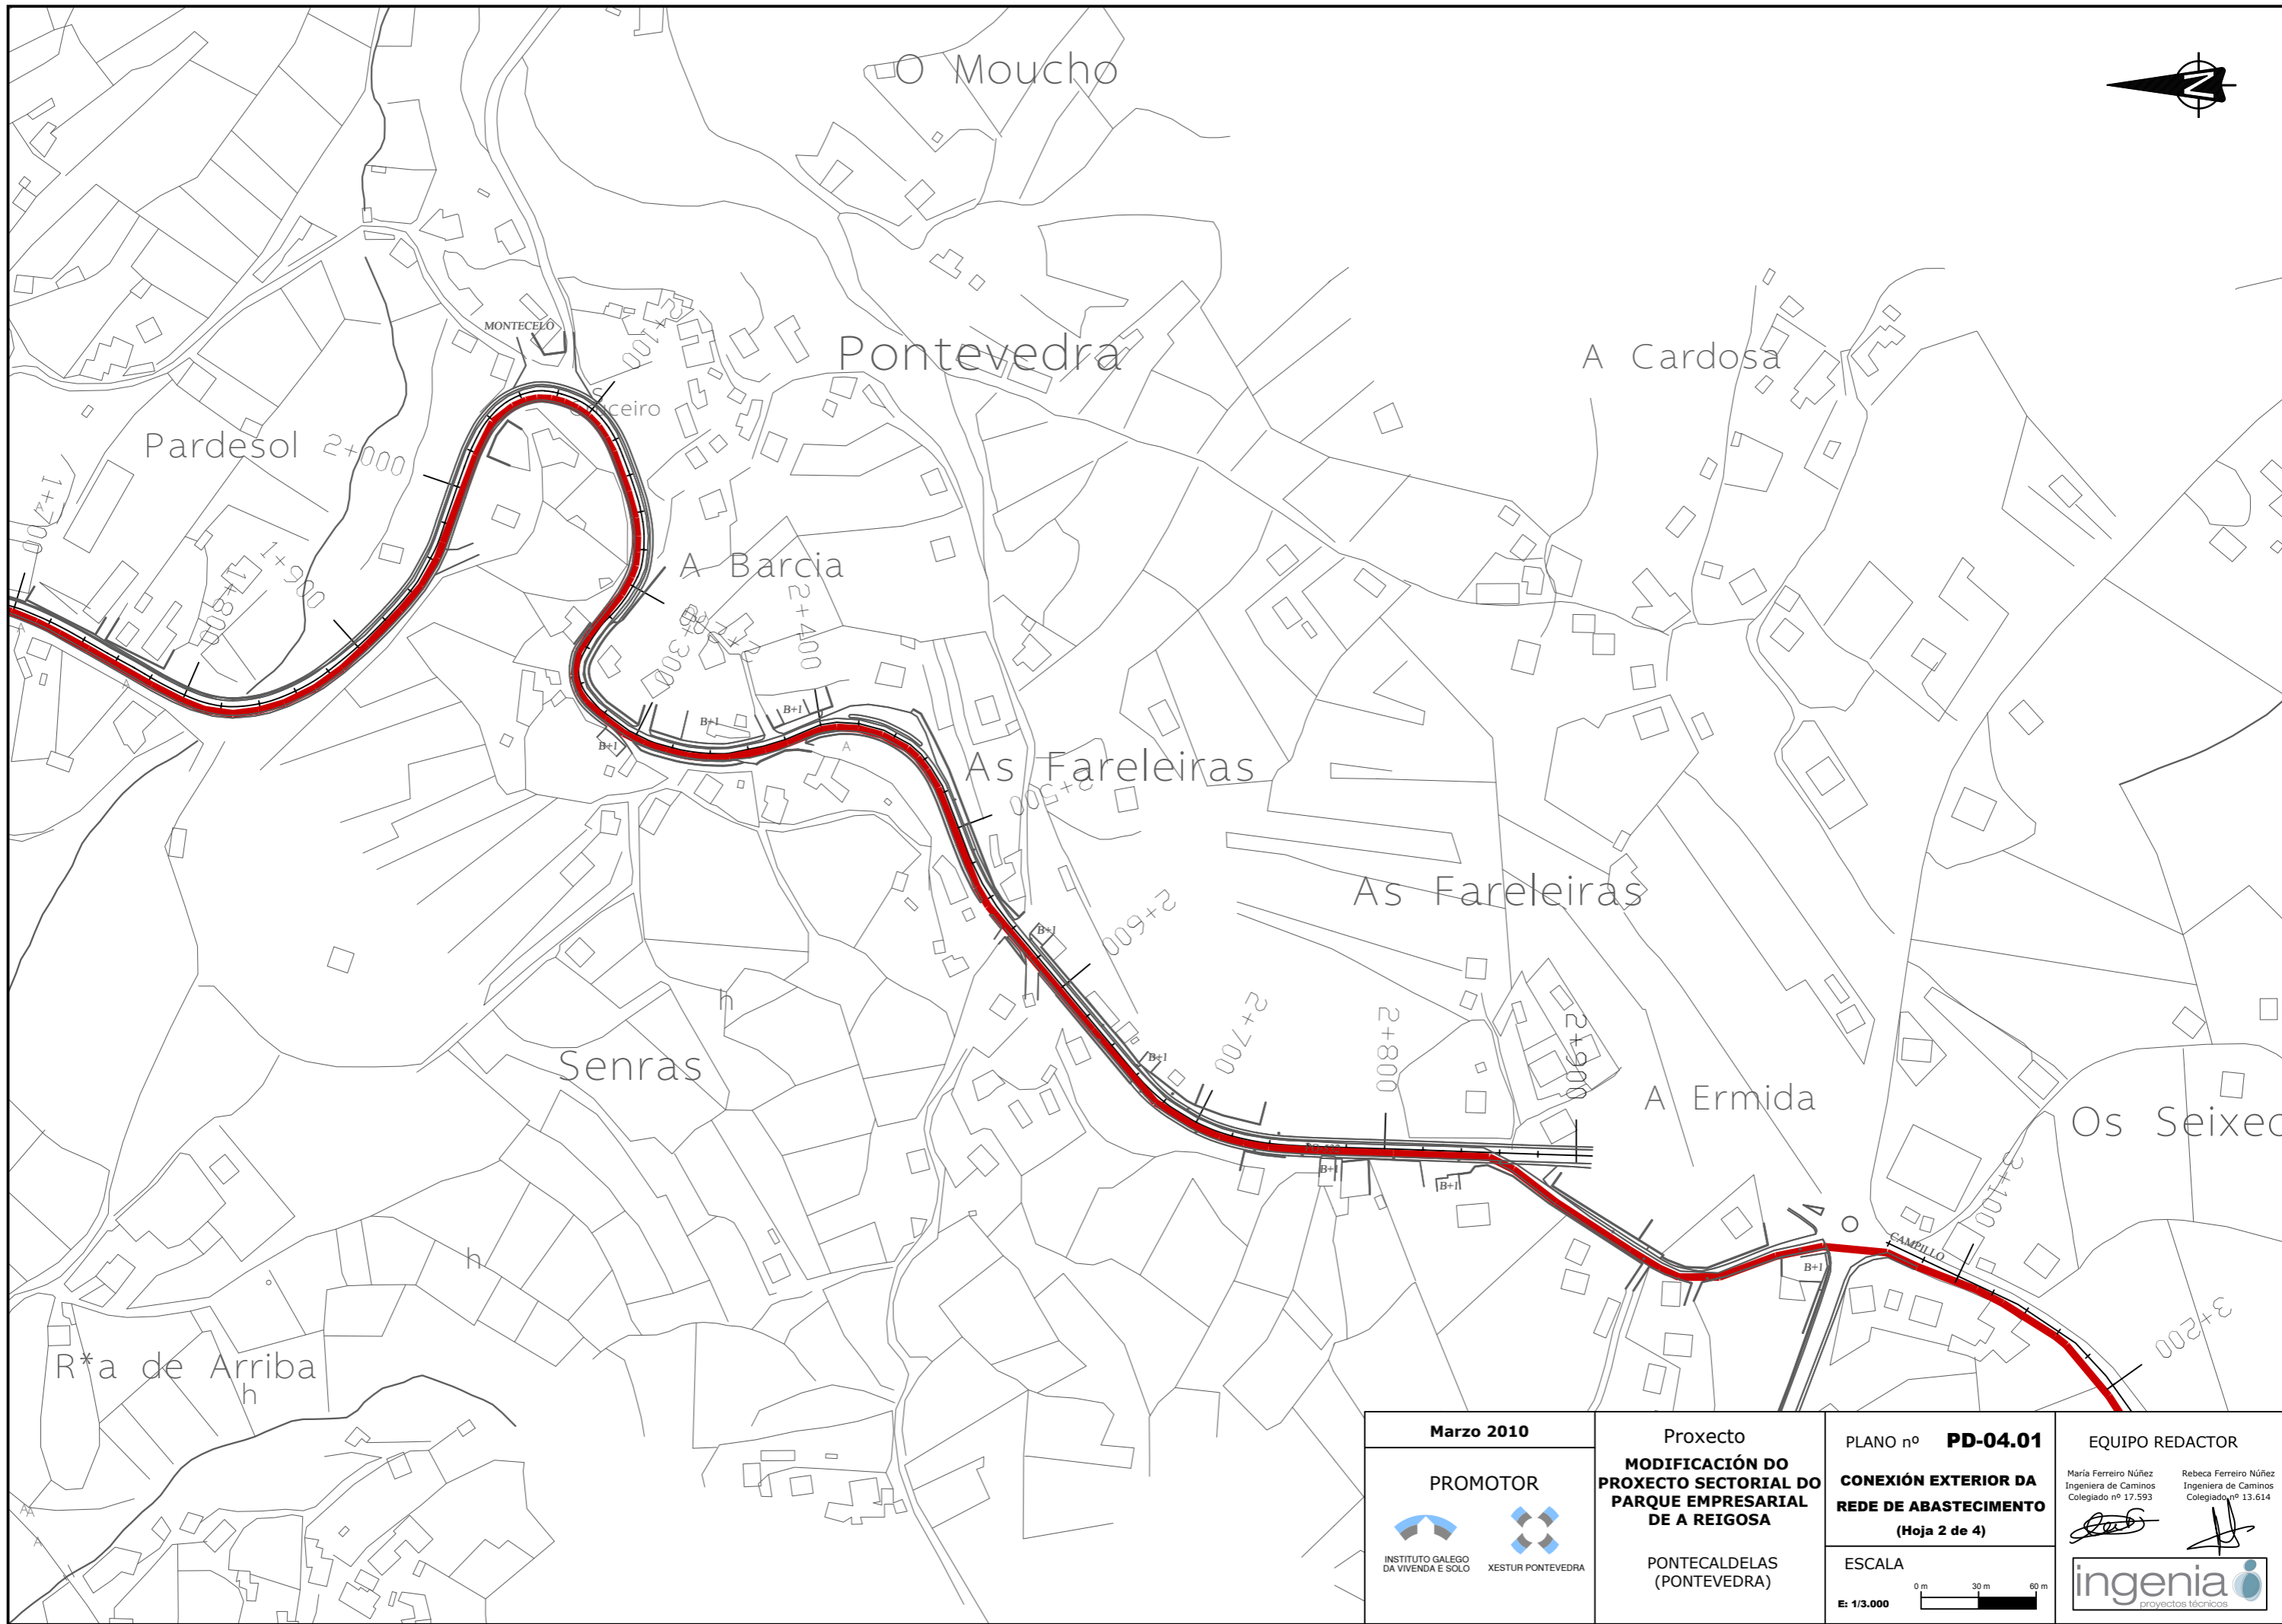

Marzo 2010

PROMOTOR



INSTITUTO GALEGO DA VIVENDA E SOLO XESTUR PONTEVEDRA

Proxecto  
**MODIFICACIÓN DO PROXECTO SECTORIAL DO PARQUE EMPRESARIAL DE A REIGOSA**

PONTECALDELAS (PONTEVEDRA)


PLANO nº **PD-04.01**  
**CONEXIÓN EXTERIOR DA REDE DE ABASTECIMENTO**  
(Hoja 2 de 4)


ESCALA  
0 m 30 m 60 m  
E: 1/3.000

EQUIPO REDACTOR

María Ferreiro Núñez  
Ingeniera de Caminos  
Colegiado nº 17.593

Rebeca Ferreiro Núñez  
Ingeniera de Caminos  
Colegiado nº 13.614

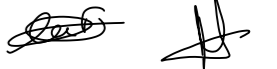

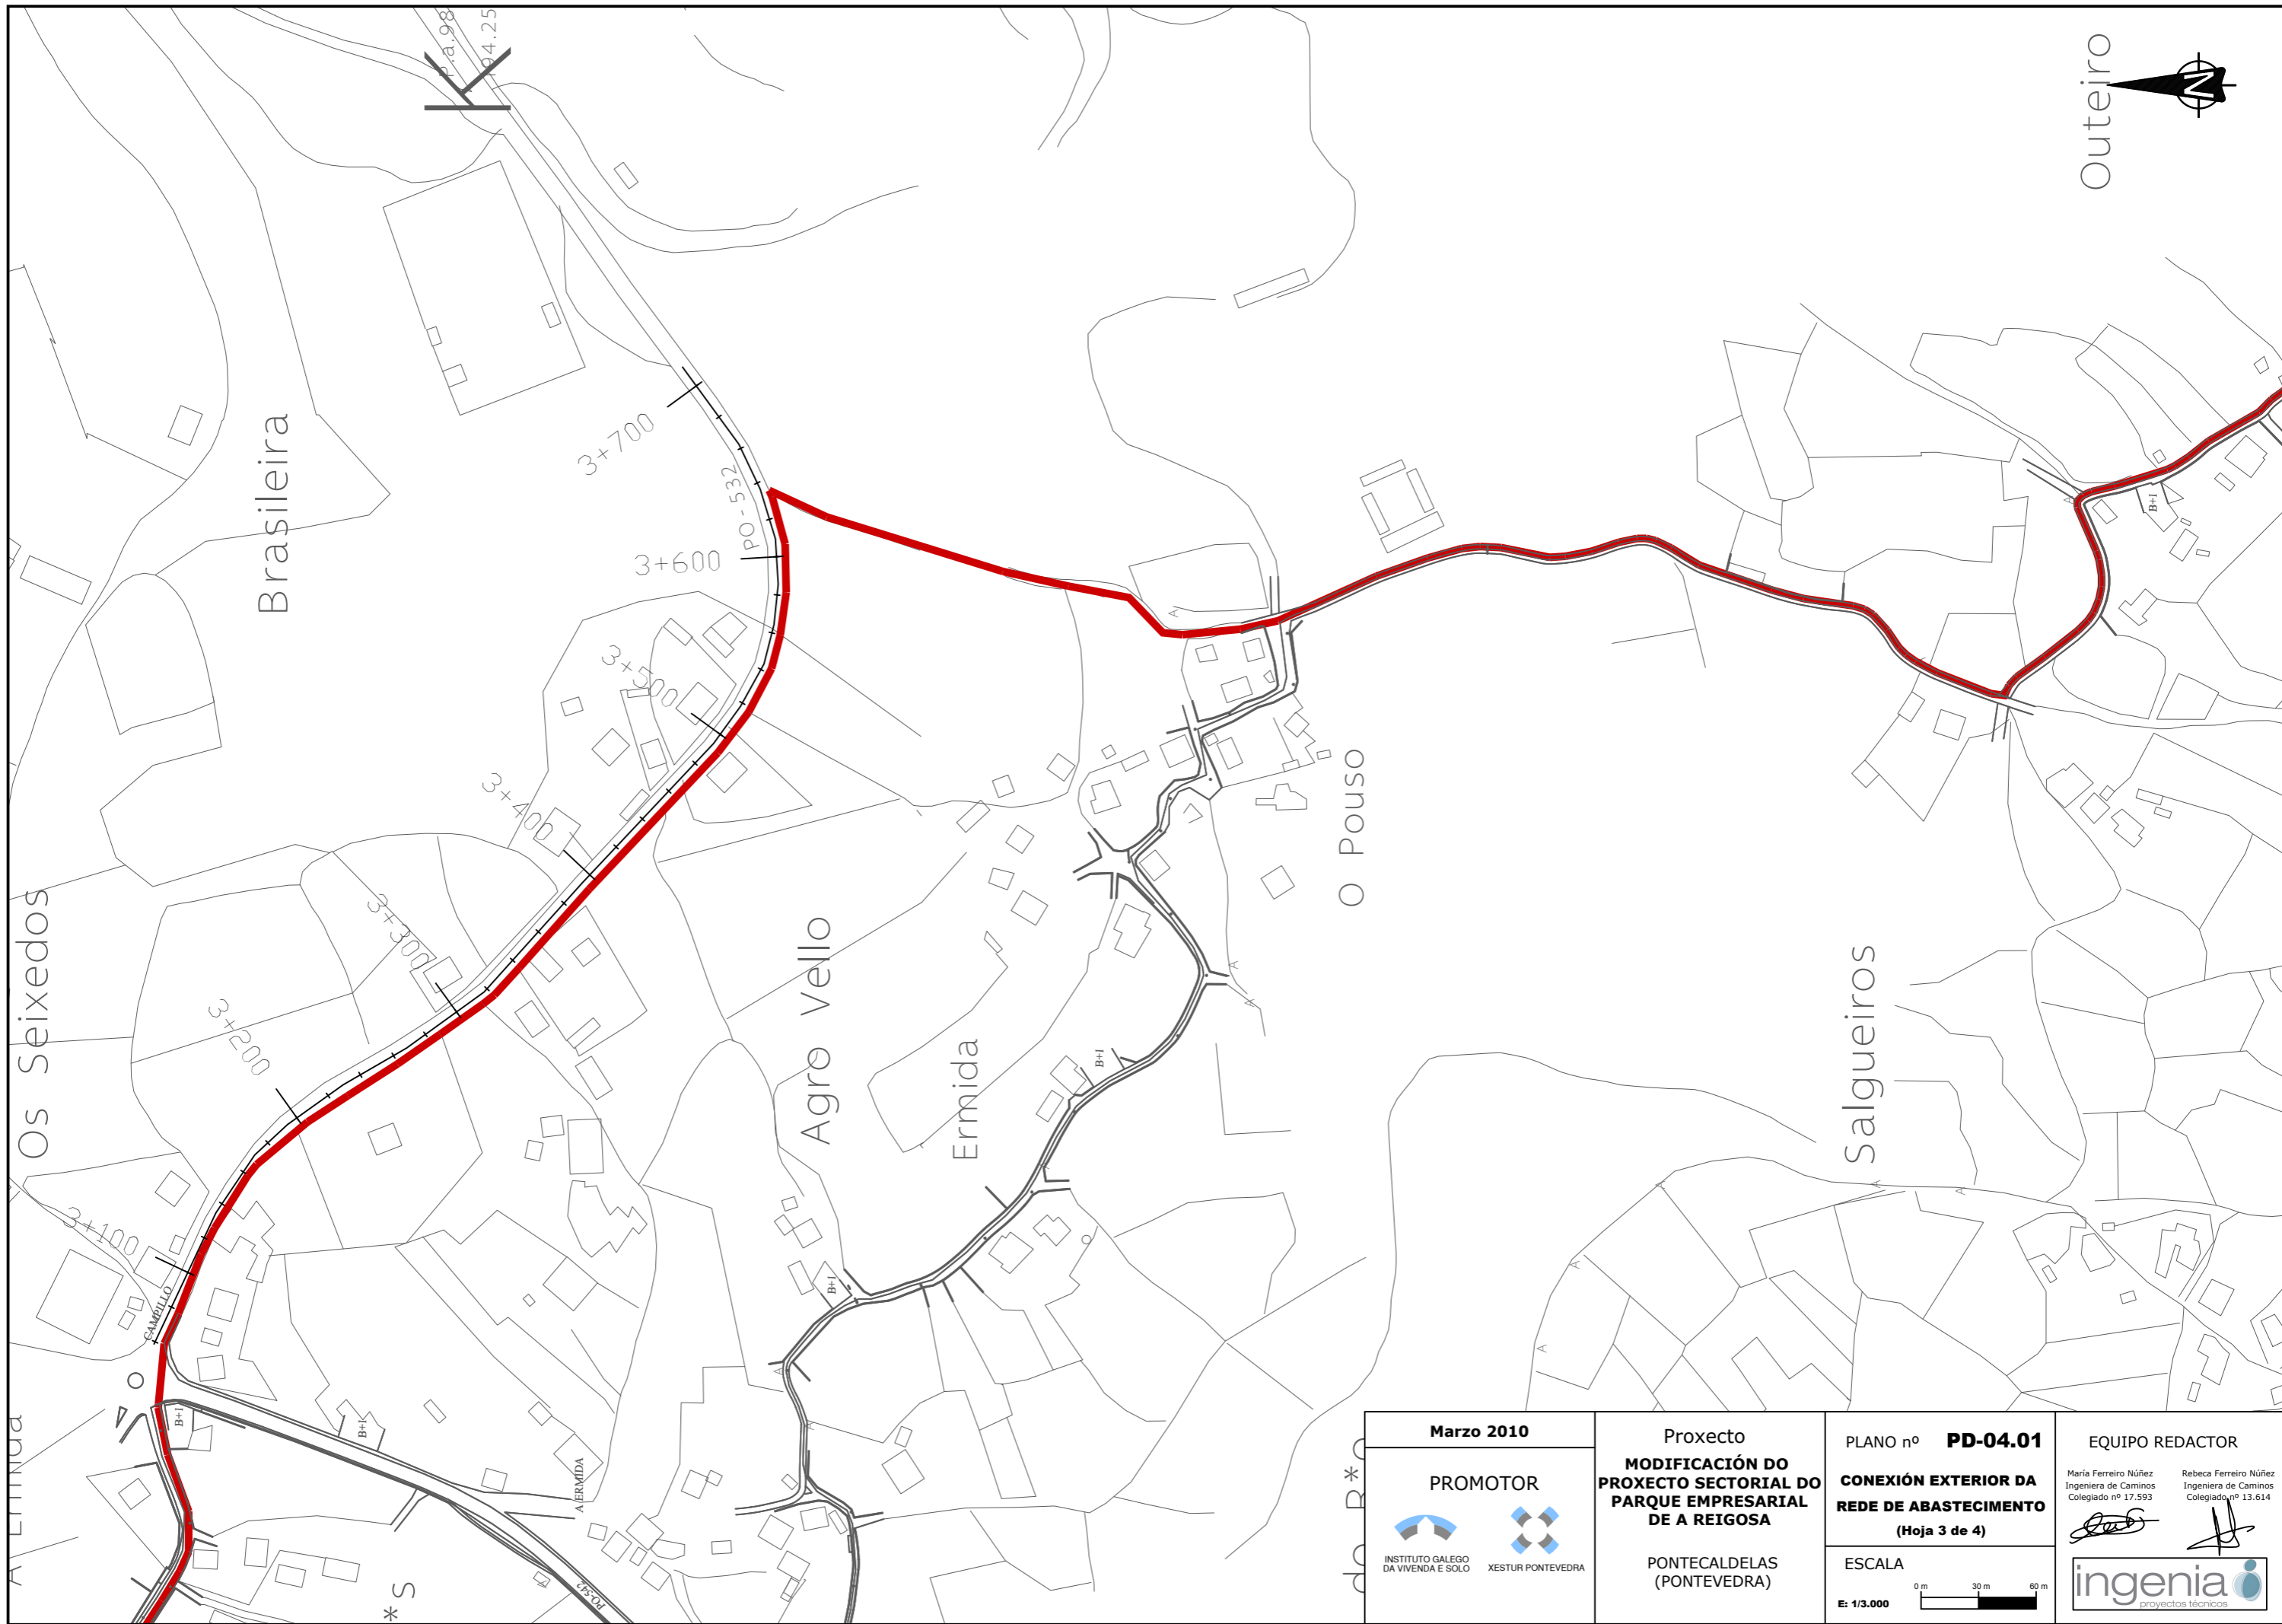

Marzo 2010

PROMOTOR



INSTITUTO GALEGO DA VIVENDA E SOLO XESTUR PONTEVEDRA

Proxecto  
**MODIFICACIÓN DO PROXECTO SECTORIAL DO PARQUE EMPRESARIAL DE A REIGOSA**

PONTECALDELAS (PONTEVEDRA)


PLANO nº **PD-04.01**  
**CONEXIÓN EXTERIOR DA REDE DE ABASTECIMENTO**  
(Hoja 3 de 4)


ESCALA  
0 m 30 m 60 m  
E: 1/3.000





EQUIPO REDACTOR

María Ferreiro Núñez  
Ingeniera de Caminos  
Colegiado nº 17.593

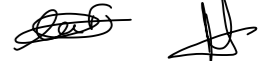Rebeca Ferreiro Núñez  
Ingeniera de Caminos  
Colegiado nº 13.614

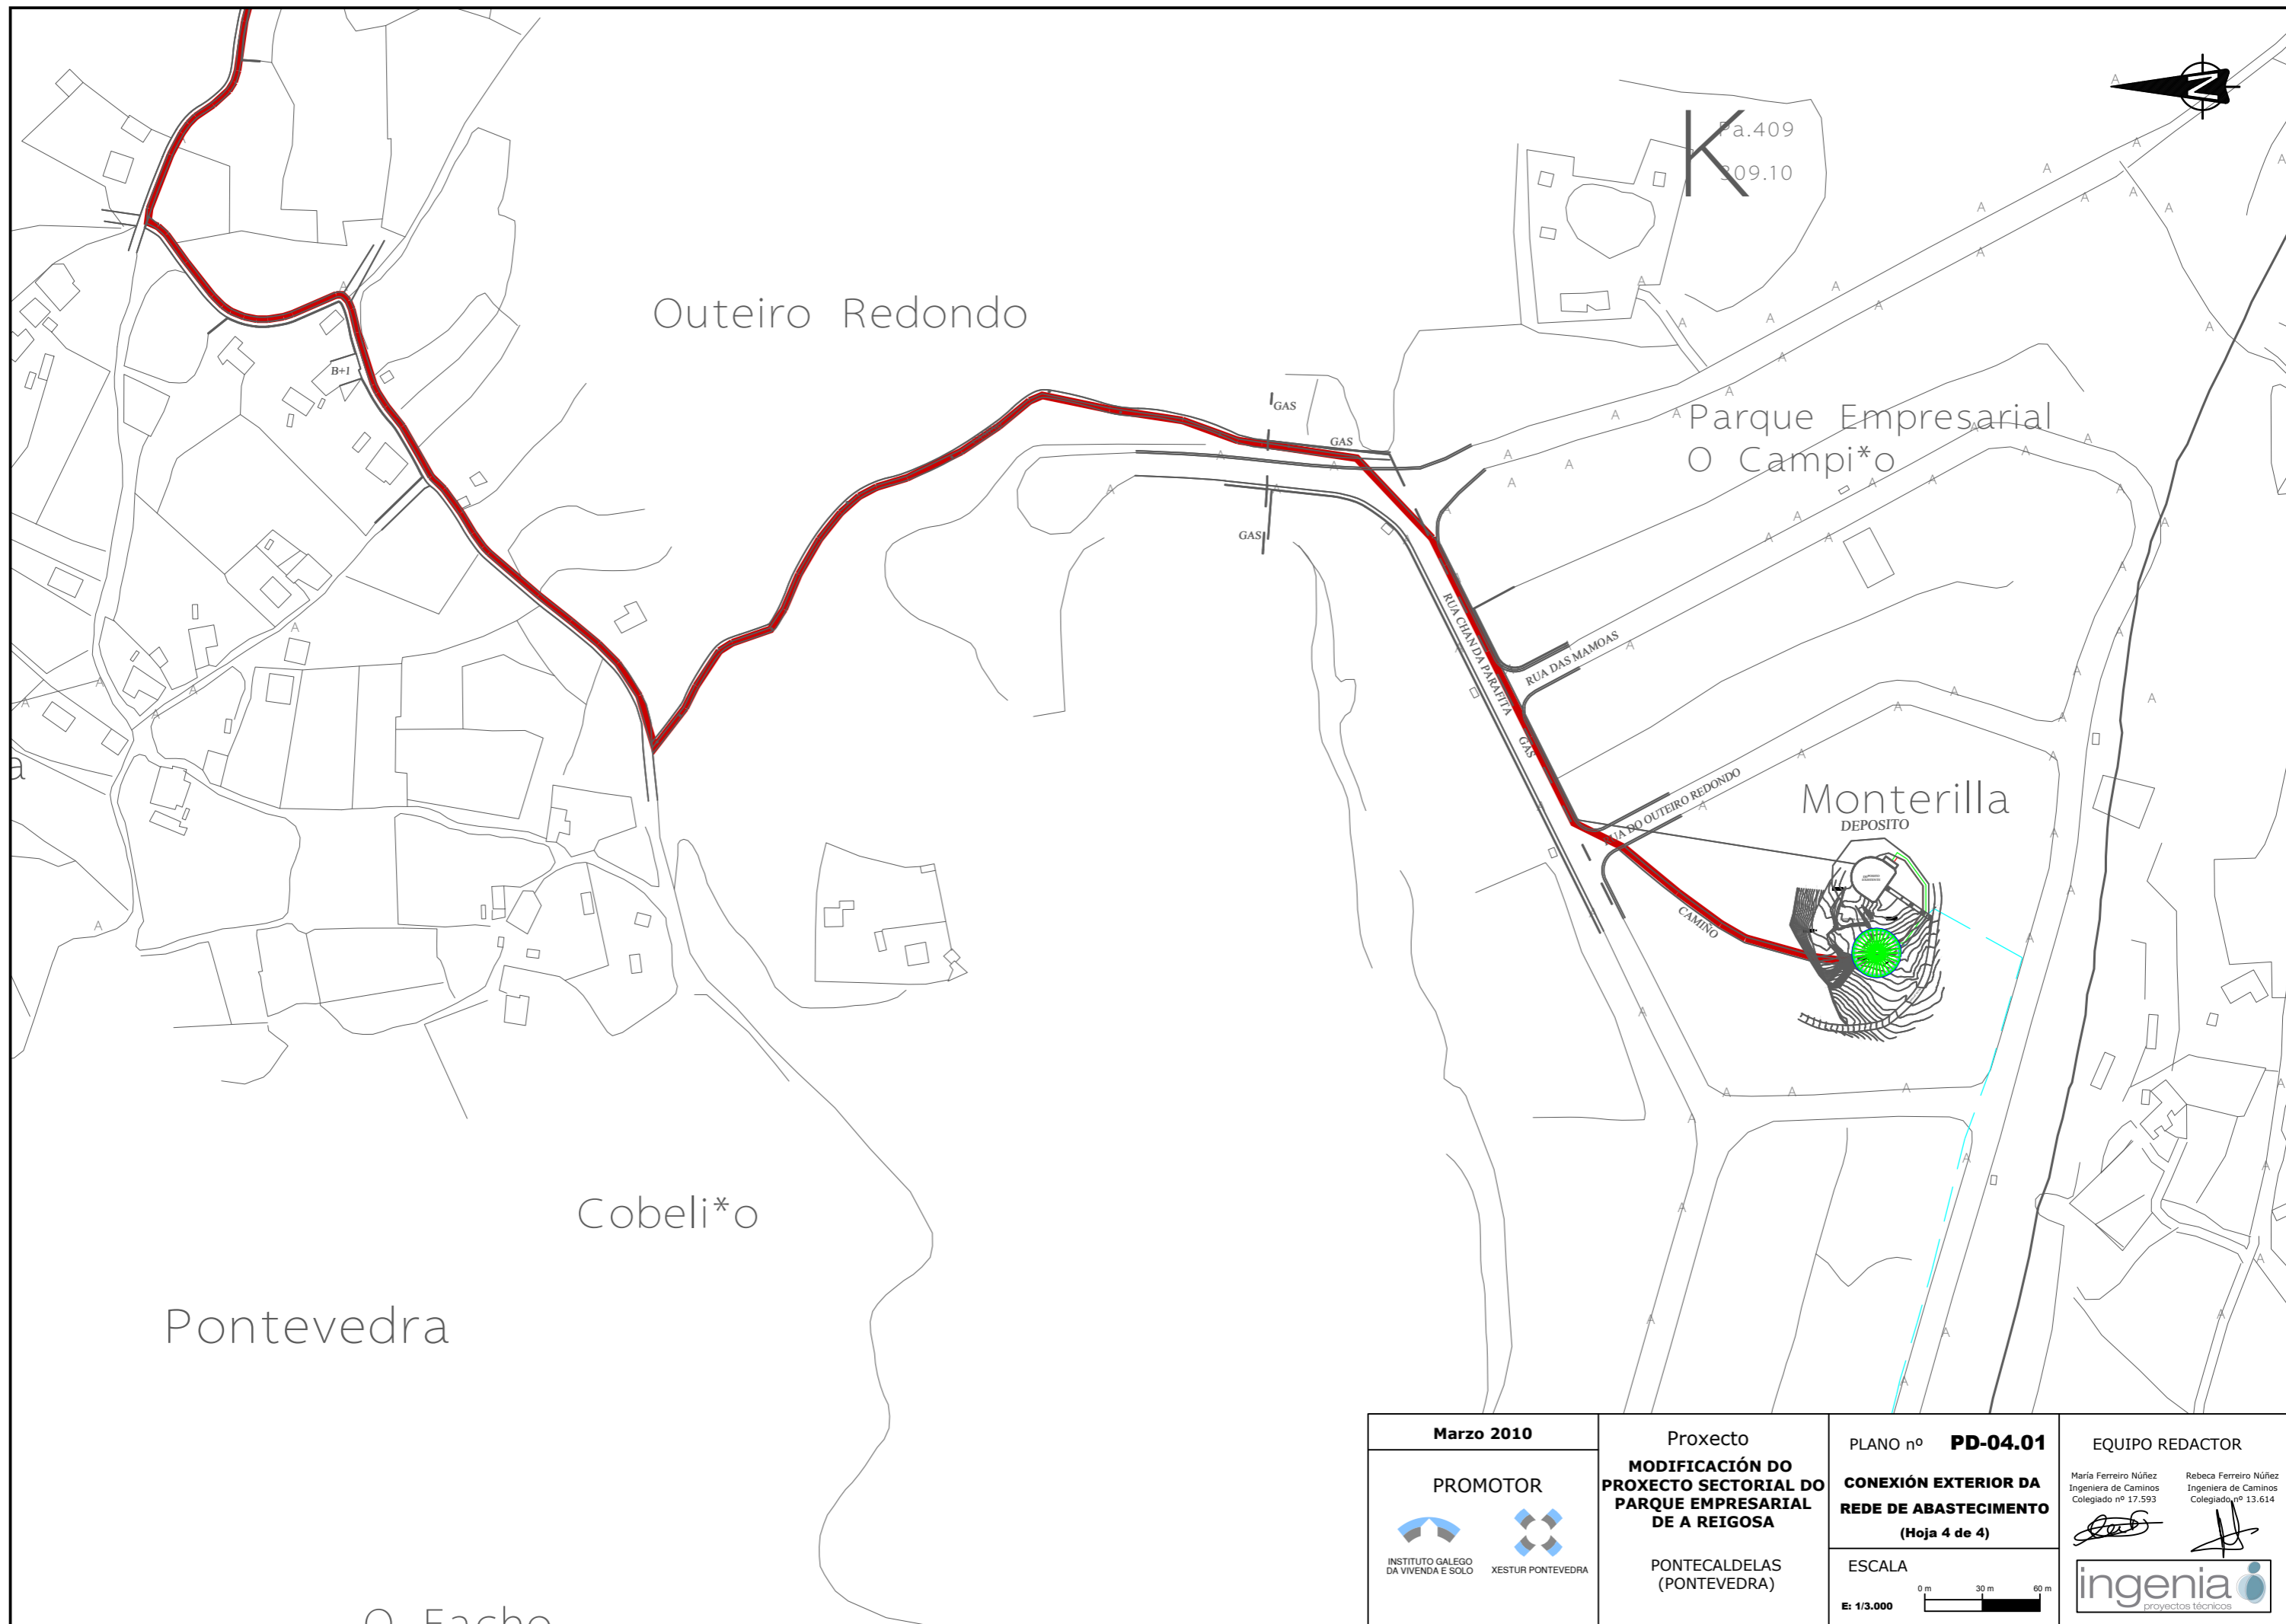

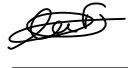

<p>Marzo 2010</p>	<p>Proxecto</p>	<p>PLANO nº <b>PD-04.01</b></p>	<p>EQUIPO REDACTOR</p>
<p>PROMOTOR</p>  <p>INSTITUTO GALEGO DA VIVENDA E SOLO XESTUR PONTEVEDRA</p>	<p><b>MODIFICACIÓN DO PROXECTO SECTORIAL DO PARQUE EMPRESARIAL DE A REIGOSA</b></p> <p>PONTECALDELAS (PONTEVEDRA)</p>	<p><b>CONEXIÓN EXTERIOR DA REDE DE ABASTECIMENTO</b> (Hoja 4 de 4)</p> <p>ESCALA</p>  <p>E: 1/3.000</p>	<p>       María Ferreiro Núñez        Ingeniera de Caminos        Colegiado nº 17.593   </p> <p>       Rebeca Ferreiro Núñez        Ingeniera de Caminos        Colegiado nº 13.614   </p> 