
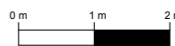
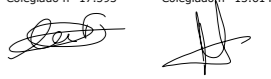
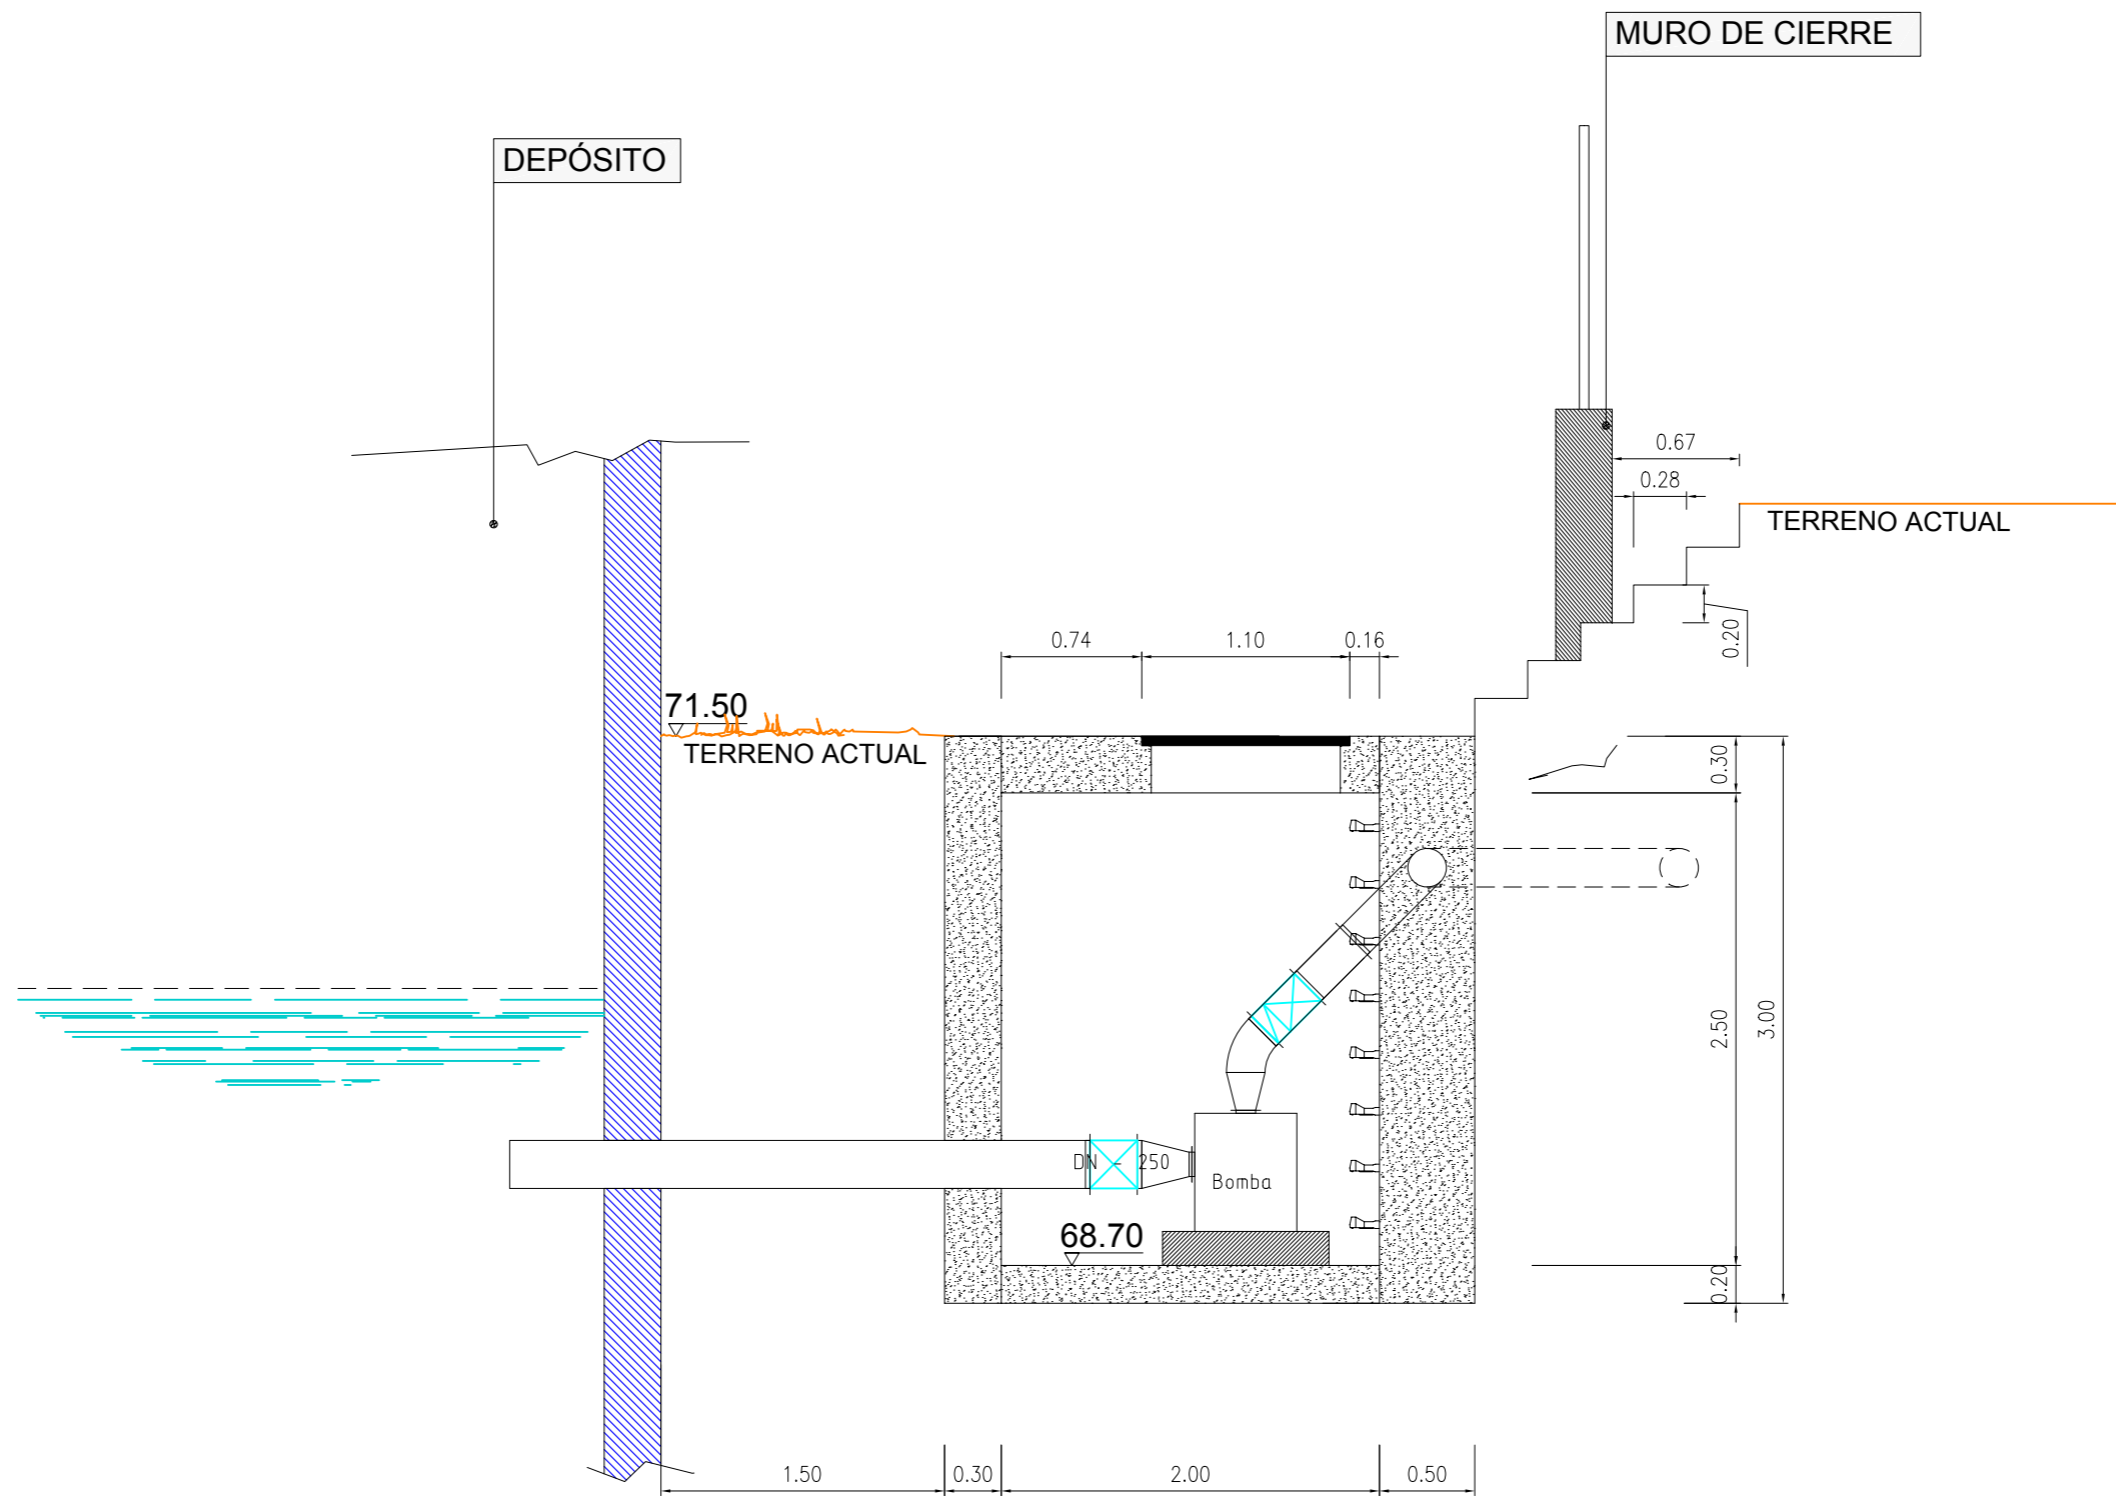


<p>Marzo 2010</p>	<p>Proyecto</p>	<p>PLANO nº <b>PD-04.04</b></p>	<p>EQUIPO REDACTOR</p>
<p>PROMOTOR</p>  <p>INSTITUTO GALEGO DA VIVENDA E SOLO XESTUR PONTEVEDRA</p>	<p><b>MODIFICACIÓN DO PROXECTO SECTORIAL DO PARQUE EMPRESARIAL DE A REIGOSA</b></p> <p>PONTECALDELAS (PONTEVEDRA)</p>	<p><b>CASETA DE IMPULSIÓN</b></p> <p>PLANTA</p> <p>(Hoja 1 de 3)</p> <p>ESCALA</p> <p>E: 1/100</p> 	<p>María Ferreiro Núñez Ingeniera de Caminos Colegiado nº 17.593</p> <p>Rebeca Ferreiro Núñez Ingeniera de Caminos Colegiado nº 13.614</p>  <p><b>ingenia</b> proyectos técnicos</p>



Marzo 2010

PROMOTOR



INSTITUTO GALEGO DA VIVENDA E SOLO

XESTUR PONTEVEDRA

Proxecto  
**MODIFICACIÓN DO PROXECTO SECTORIAL DO PARQUE EMPRESARIAL DE A REIGOSA**

PONTECALDELAS (PONTEVEDRA)


PLANO nº **PD-04.04**

**CASETA DE IMPULSIÓN**

**SECCIÓN A-A**  
 (Hoja 2de 3)

ESCALA

E: 1/40

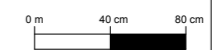



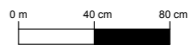
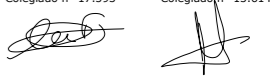
EQUIPO REDACTOR

María Ferreiro Núñez  
 Ingeniera de Caminos  
 Colegiado nº 17.593

Rebeca Ferreiro Núñez  
 Ingeniera de Caminos  
 Colegiado nº 13.614

**ingenia**  
 proyectos técnicos

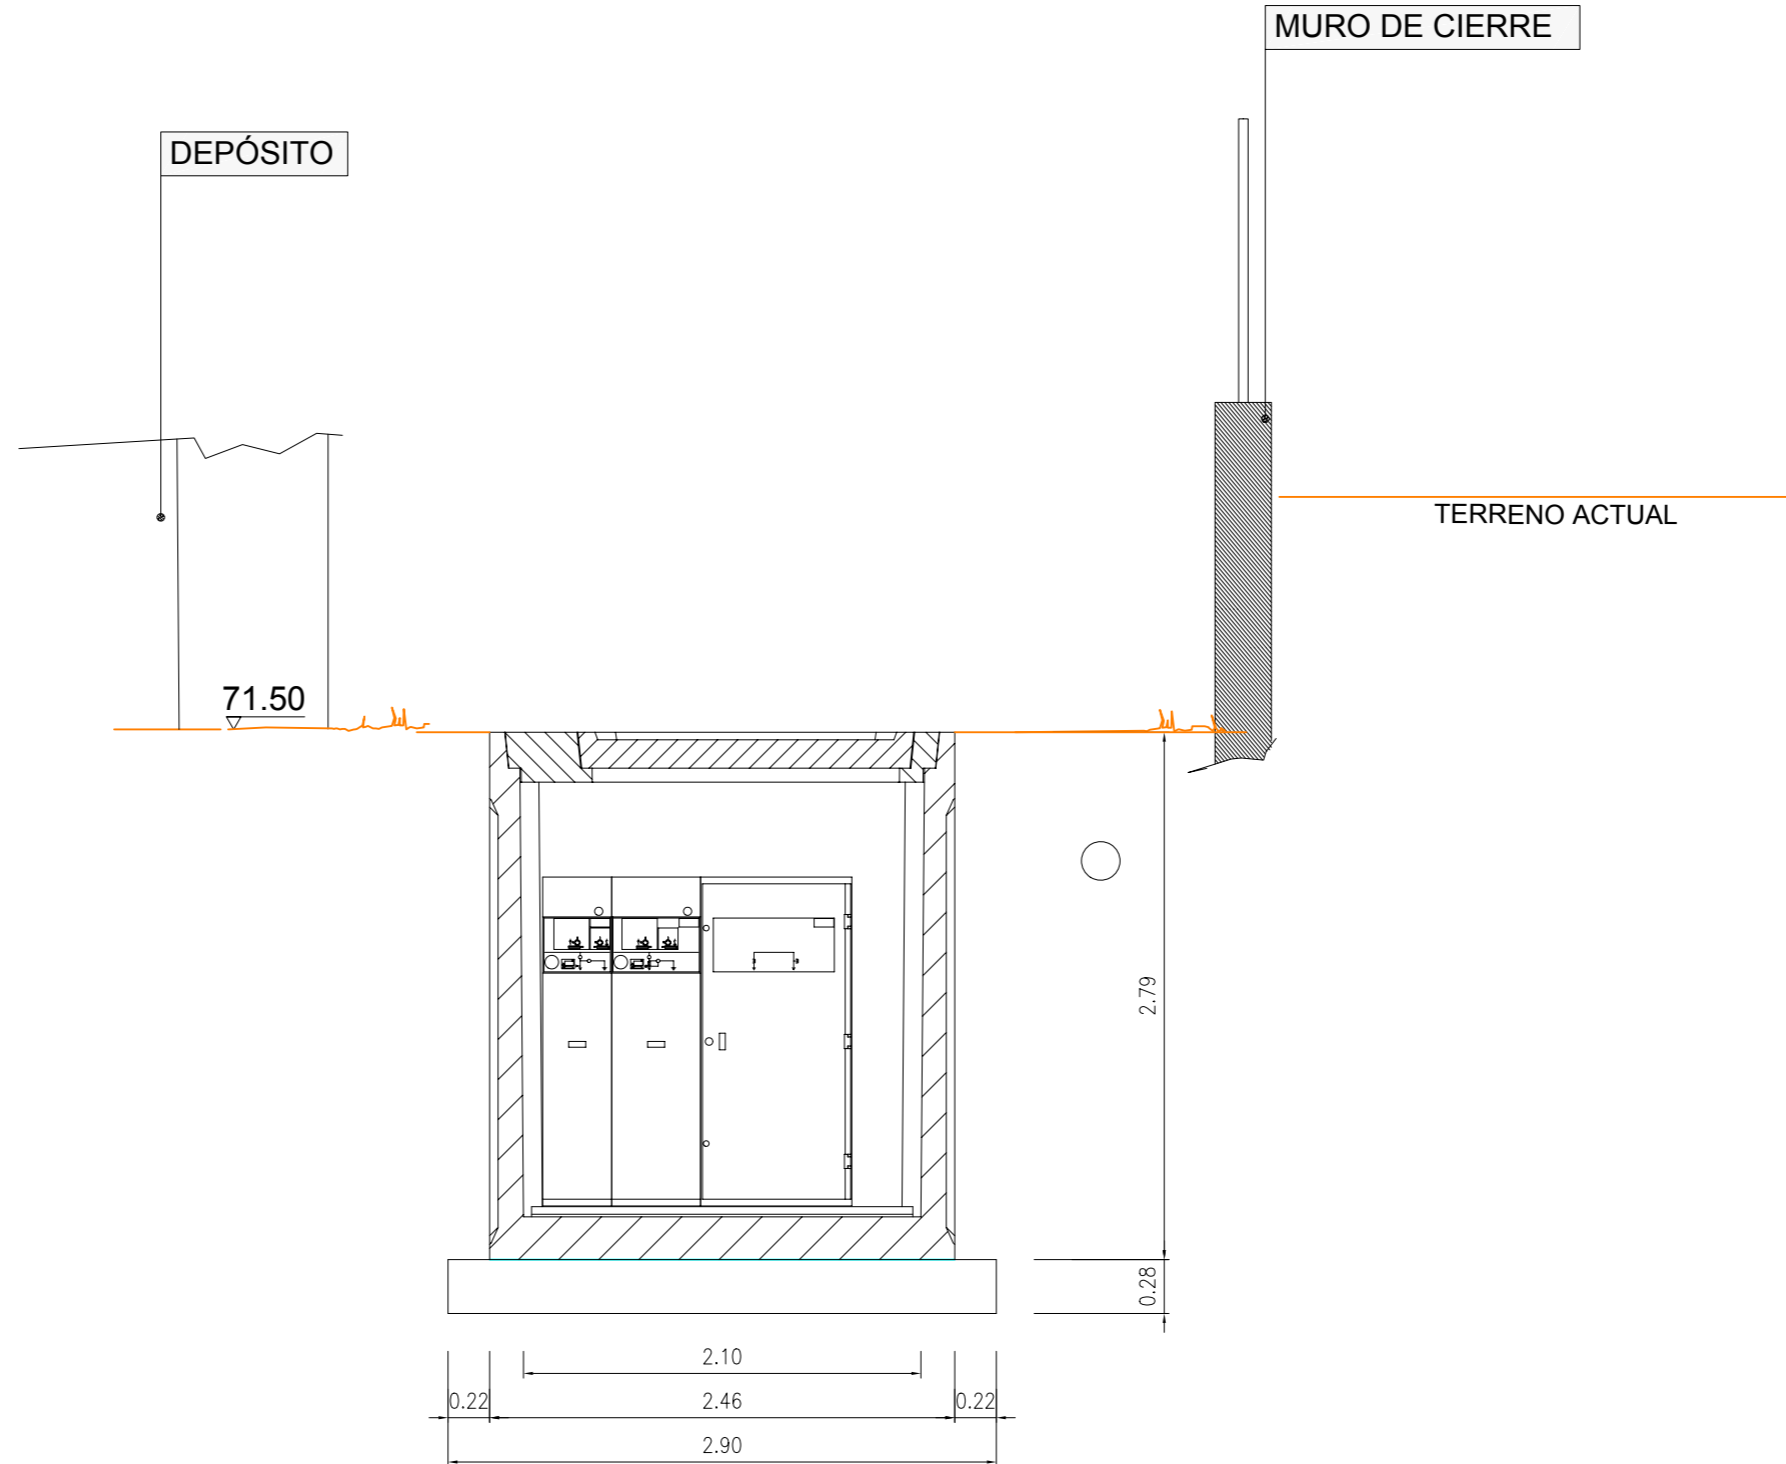

<p>Marzo 2010</p>	<p>Proxecto</p>	<p>PLANO nº <b>PD-04.04</b></p>	<p>EQUIPO REDACTOR</p>
<p>PROMOTOR</p>  <p>INSTITUTO GALEGO DA VIVENDA E SOLO XESTUR PONTEVEDRA</p>	<p><b>MODIFICACIÓN DO PROXECTO SECTORIAL DO PARQUE EMPRESARIAL DE A REIGOSA</b></p> <p>PONTECALDELAS (PONTEVEDRA)</p>	<p><b>CASETA DE IMPULSIÓN</b></p> <p><b>SECCIÓN B-B</b> (Hoja 3 de 3)</p> <p>ESCALA</p>  <p>E: 1/40</p>	<p>María Ferreiro Núñez Ingeniera de Caminos Colegiado nº 17.593</p> <p>Rebeca Ferreiro Núñez Ingeniera de Caminos Colegiado nº 13.614</p>  <p><b>ingenia</b> proyectos técnicos</p>