EIXO5 (1ª parte)

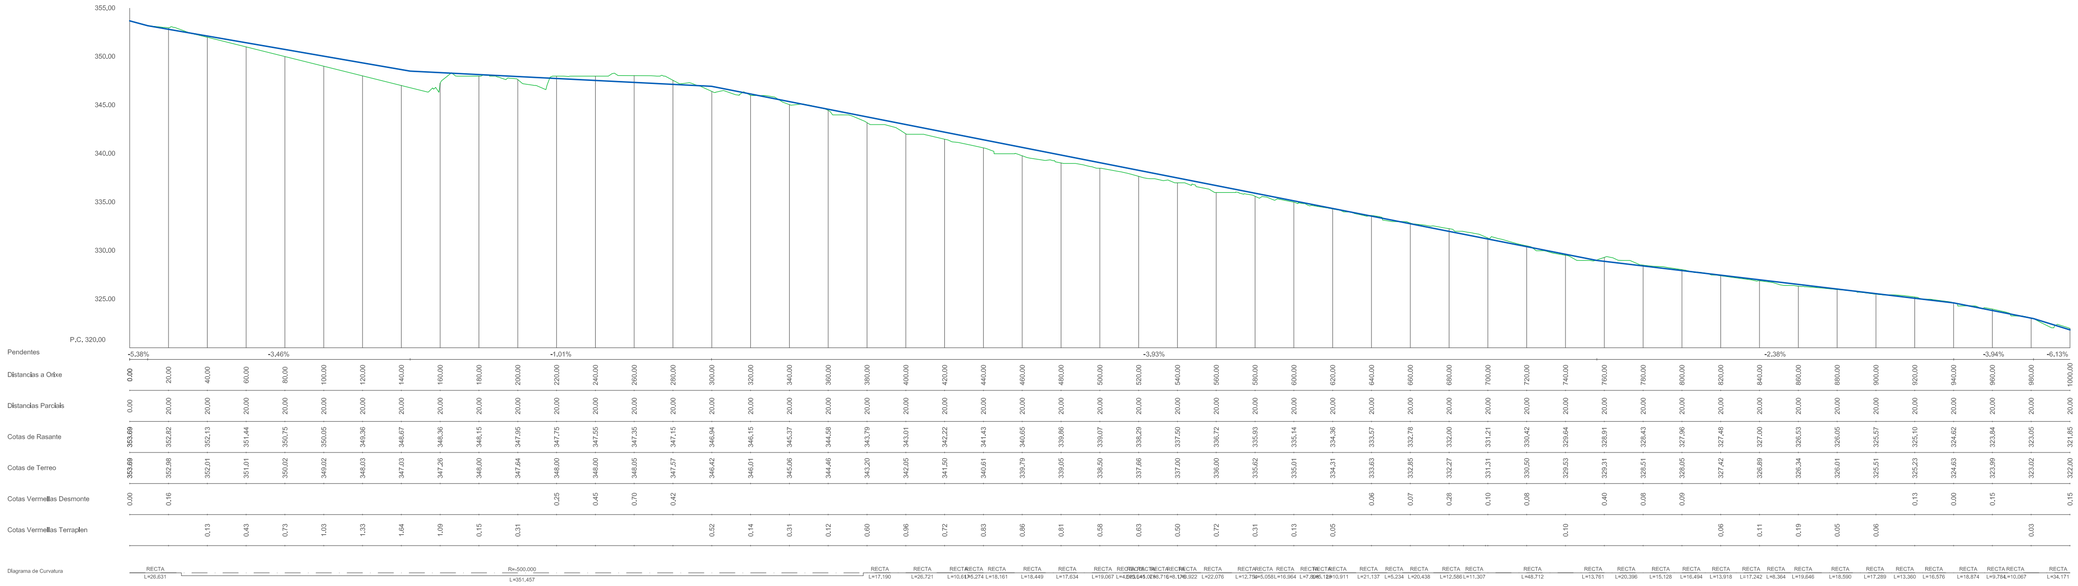

EIXO5 (2ª parte)

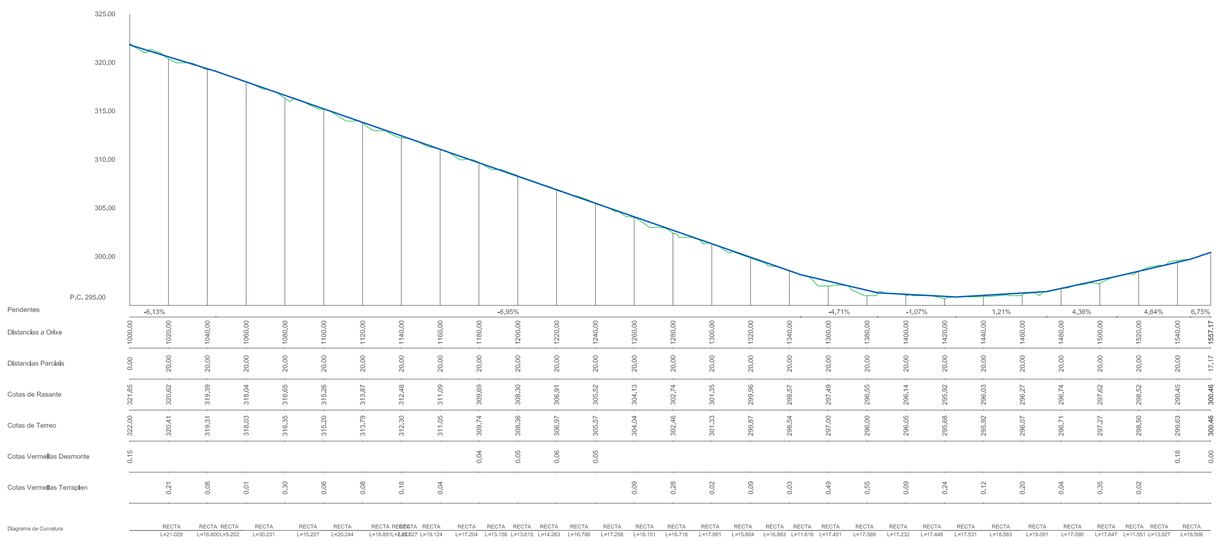

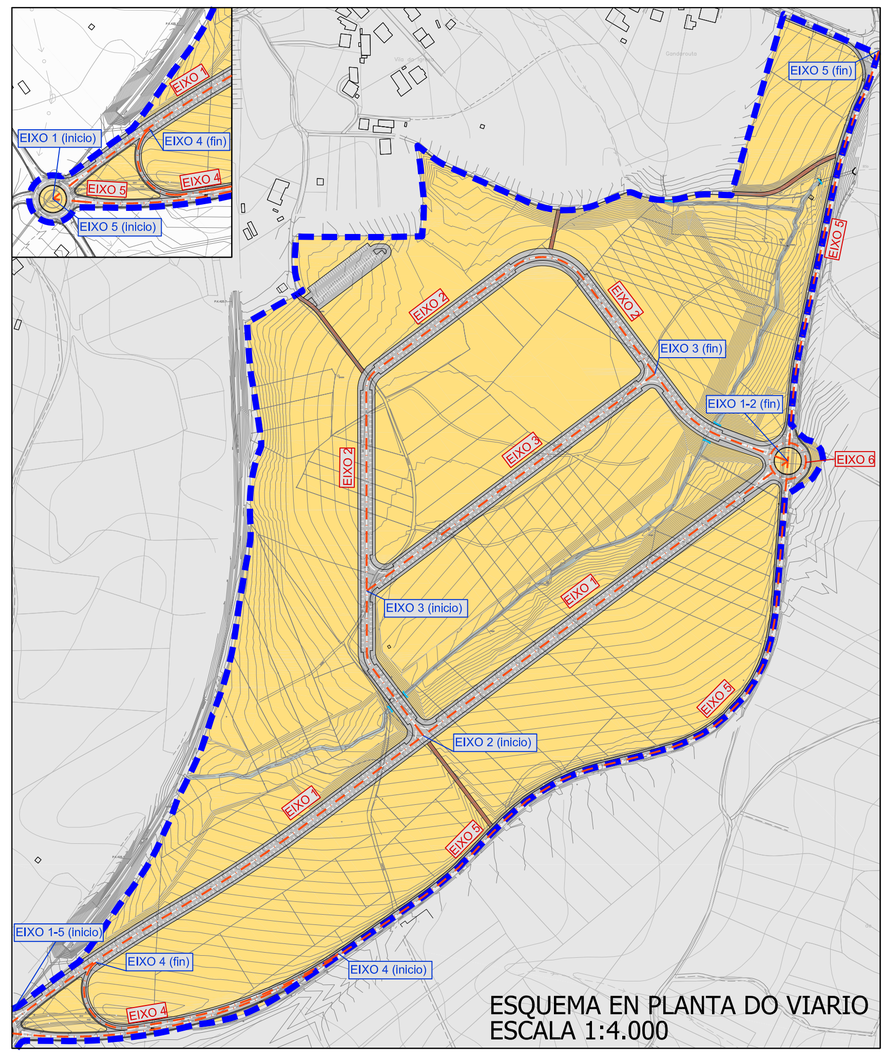

PROMOTOR: "Plan 2006-2012 de la Minería del Carbón": PROXECTO SECTORIAL DO PARQUE EMPRESARIAL DE CERCEDA (A CORUÑA)

GOBIERNO DE ESPAÑA · MINISTERIO DE INDUSTRIA, TURISMO Y COMERCIO · reestructuración minera reactivación comarcas · XUNTA DE GALICIA · CONSELLERÍA DE MEDIO AMBIENTE, TERRITORIO E INFRAESTRUTURAS · INSTITUTO GALEGO DA VIVENDA E SOLO · XESTUR A CORUÑA XESTIÓN URBANÍSTICA DA CORUÑA, S.A.

CONSULTOR: eptisa

PROXECTA: Héctor Varela Novoa, Enxeñeiro de Camiños C. e P.

TÍTULO: PROXECTO SECTORIAL DO PARQUE EMPRESARIAL DE CERCEDA (A CORUÑA)

PLANO: PERFÍS LONXITUDINAIS: EIXO 5

DATA: Setembro 2011

Nº PLANO: VI.1.2

ESCALA: E vertical 1:400, E horizontal 1:2000

FOLLA 3 DE 3