P.K.=480.000
Dp=20.000
Zt=323.829
Zr=316.887
Sm=1900.231
Sd=1336.163
Vm=0.000
Vd=42305.170
Vd=28254.307
Vv=0.000

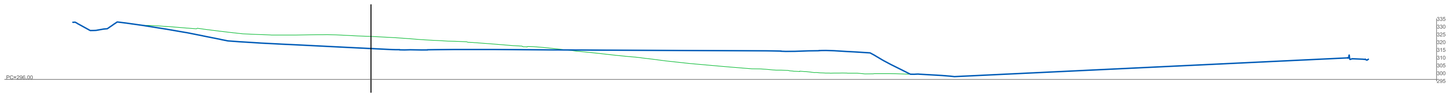

P.K.=500.000
Dp=20.000
Zt=324.004
Zr=316.887
Sm=1480.333
Sd=1040.674
Sv=0.000
Vm=33805.641
Vd=26535.366
Vv=0.000

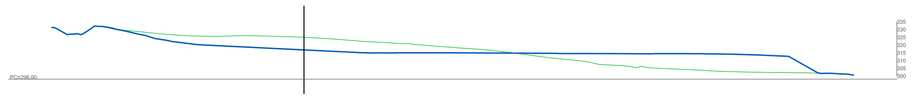

P.K.=520.000
Dp=20.000
Zt=326.133
Zr=317.888
Sm=1060.564
Sd=1293.014
Sv=0.000
Vm=24215.388
Vd=29401.881
Vv=0.000

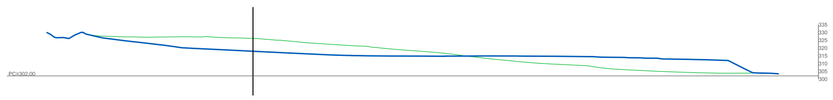

P.K.=540.000
Dp=20.000
Zt=326.849
Zr=318.449
Sm=699.447
Sd=1071.227
Sv=0.000
Vm=17366.527
Vd=23647.412
Vv=0.000

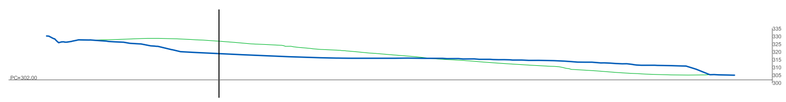

P.K.=560.000
Dp=20.000
Zt=327.725
Zr=319.927
Sm=363.377
Sd=1007.743
Sv=0.000
Vm=9728.169
Vd=16958.704
Vv=0.000

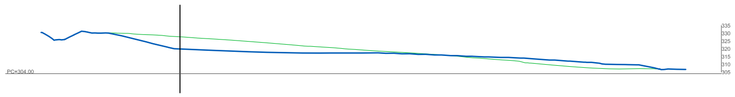

P.K.=580.000
Dp=20.000
Zt=329.005
Zr=321.405
Sm=92.848
Sd=923.638
Sv=0.000
Vm=3242.268
Vd=16190.813
Vv=0.000

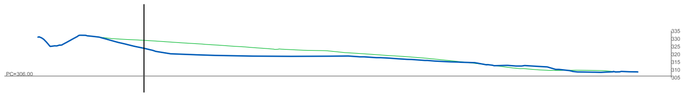

P.K.=600.000
Dp=20.000
Zt=329.995
Zr=322.930
Sm=0.000
Sd=918.642
Sv=0.000
Vm=654.429
Vd=18422.802
Vv=0.000

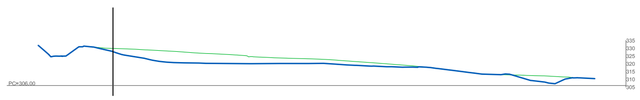

P.K.=620.000
Dp=20.000
Zt=330.000
Zr=330.000
Sm=0.000
Sd=1040.022
Sv=0.000
Vm=24.351
Vd=14556.643
Vv=0.000

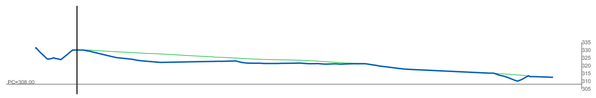

P.K.=640.000
Dp=20.000
Zt=325.711
Zr=325.711
Sm=0.000
Sd=137.322
Sv=0.000
Vm=0.000
Vd=4752.538
Vv=0.000

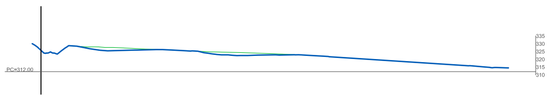

P.K.=660.000
Dp=20.000
Zt=316.109
Zr=316.109
Sm=0.000
Sd=16.061
Sv=0.000
Vm=1.926
Vd=1533.929
Vv=0.000

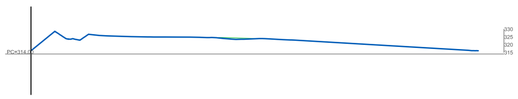

P.K.=680.000
Dp=20.000
Zt=323.028
Zr=323.028
Sm=0.000
Sd=0.007
Sv=0.000
Vm=0.000
Vd=0.680
Vv=0.000

P.K.=695.000
Dp=15.000
Zt=322.630
Zr=322.630
Sm=0.000
Sd=0.000
Sv=0.000
Vm=0.000
Vd=1.478
Vv=0.000

PROMOTOR: "Plan 2006-2012 de la Minería del Carbón": PROXECTO SECTORIAL DO PARQUE EMPRESARIAL DE CERCEDA (A CORUÑA)

GOBIERNO DE ESPAÑA · MINISTERIO DE INDUSTRIA, TURISMO Y COMERCIO · reestructuración minera reactivación comarcas · XUNTA DE GALICIA · CONSELLERÍA DE MEDIO AMBIENTE, TERRITORIO E INFRAESTRUTURAS · INSTITUTO GALEGO DA VIVENDA E SOLO · XESTUR A CORUÑA XESTIÓN URBANÍSTICA DA CORUÑA, S.A.

CONSULTOR: eptisa

PROXECTA: Héctor Varela Novoa, Enxeñeiro de Camiños C., e P.

TÍTULO: PROXECTO SECTORIAL DO PARQUE EMPRESARIAL DE CERCEDA (A CORUÑA)

PLANO: MOVEMENTO DE TERRAS: PERFÍS TRANSVERSAIS

DATA: Setembro 2011

ESCALA: 1:2.500

Nº PLANO: VI.2.2

FOLLA 5 DE 5