


**DEFINICIÓN GEOMÉTRICA**  
Escala 1:500

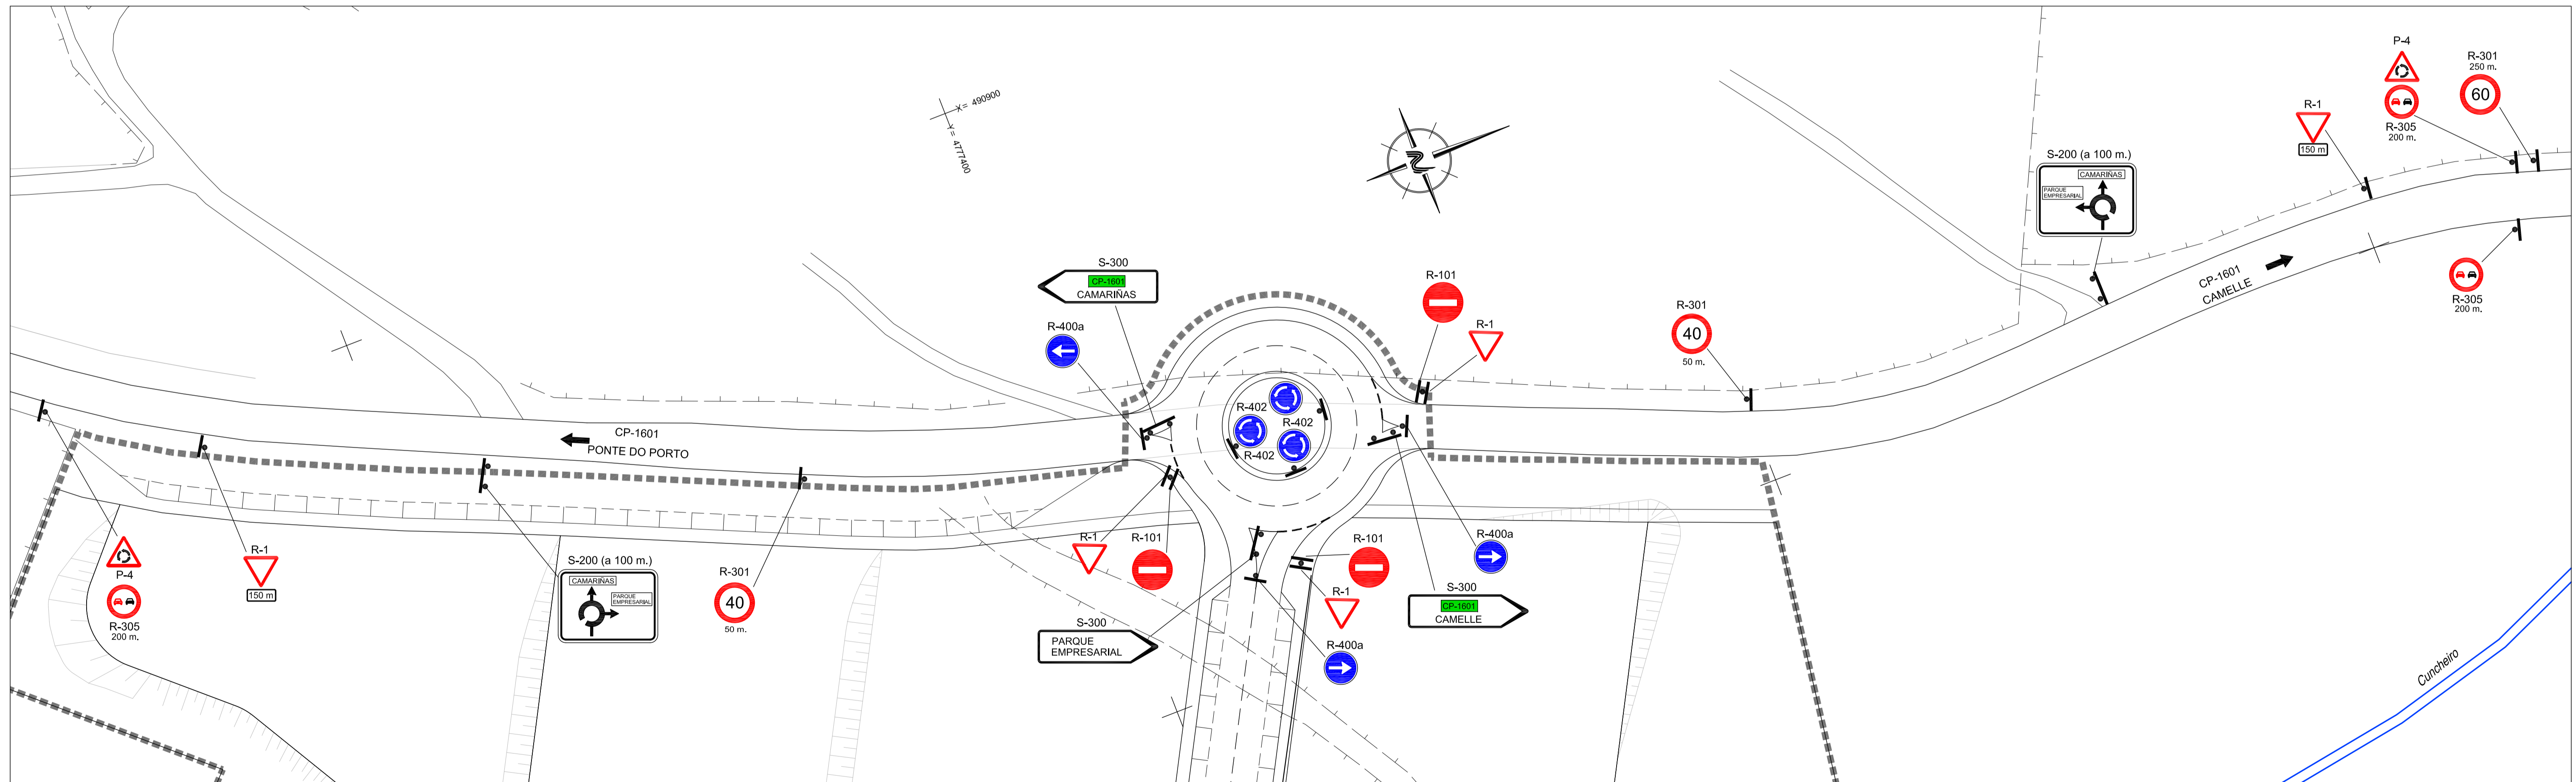

**SEÑALIZACIÓN**  
Escala 1:500

**PROYECTO SECTORIAL PARQUE EMPRESARIAL  
PONTE DO PORTO - TERRA DE SONEIRA  
CAMARIÑAS. (A CORUÑA)**

promotor: <b>ASOCIACIÓN DE EMPRESARIOS "ÁREA EMPRESARIAL PONTE DO PORTO"</b>			
equipo redactor: <b>CEINSA</b> CERNE INGENIERIA, S.A. Avda. del Ejército, Nº 1214 - 4º A Coruña Tfno. 981244330 / ceinsa@cerneingenieria.com	director del equipo: EL INGENIERO DE CARINOS (COLEGIO Nº 4.657)	Nº expediente: <b>4.290/1</b>	escala: <b>1/1.000</b>
dibujó: <i>[Signature]</i>	comprobó: <i>[Signature]</i>	fecha: SEPTIEMBRE 2011	

título plano:  
**PLANOS DE ORDENACIÓN  
RED VIARIA : Definición Geométrica y Señalización de  
Acceso a Parque Empresarial desde la CP-1601**

plano Nº:  
**03.22**